ОФИЦИАЛЬНЫЙ ВЕСТНИК

Окуловского муниципального района

№ 7 от 26 февраля 2026 года бюллетень

АДМИНИСТРАЦИЯ ОКУЛОВСКОГО МУНИЦИПАЛЬНОГО ОКРУГА

НОВГОРОДСКОЙ ОБЛАСТИ

ПОСТАНОВЛЕНИЕ

30.01.2026 № 138

г.Окуловка

Об утверждении Реестра документов, входящих в состав муниципальной программы Окуловского муниципального округа Новгородской области «Формирование комфортной городской среды и модернизации системы коммунального хозяйства Окуловского муниципального округа»

Администрация Окуловского муниципального округа

ПОСТАНОВЛЯЕТ:

1. Утвердить Реестр документов, входящих в муниципальной программы Окуловского муниципального округа Новгородской области ¬¬¬¬¬¬¬¬¬¬¬-«Формирование комфортной городской среды и модернизации системы коммунального хозяйства Окуловского муниципального округа»

2. Опубликовать настоящее постановление в бюллетене «Официальный вестник Окуловского муниципального округа» и разместить на официальном сайте муниципального образования «Окуловский муниципальный округ» в информационно-телекоммуникационной сети «Интернет».

Заместитель Главы администрации округа А.С. Киселев

Утвержден
постановлением Администрации
Окуловского муниципального округа
от 30.01.2026 № 138

Реестр документов, входящих в состав муниципальной программы Окуловского муниципального округа «Формирование комфортной городской среды и модернизации системы коммунального хозяйства Окуловского муниципального округа»

N п/п	Тип документа	Вид документа	Наименование документа	Реквизиты	Разработчик	Гиперссылка на текст документа
1	Документ стратегического планирования по вопросам, отнесенным к полномочиям органов местного самоуправления (Стратегия социально-экономического развития социально-экономического развития Окуловского муниципального района Новгородской области до 2030 года)	решение Думы Окуловского муниципального района	О Стратегии социально-экономического развития Окуловского муниципального района Новгородской области до 2030 года	от 28.12.2020 № 27	Администрация Окуловского муниципального района	https://okuladm.gosuslugi.ru/deyatelnost/napravleniya-deyatelnosti/ekonomika/strategicheskoe-planirovanie/strategicheskoe-planirovanie_2162.html
2	Стратегические приоритеты	постановление Администрации Окуловского муниципального округа	Стратегические приоритеты муниципальной программы Окуловского муниципального округа «Формирование комфортной городской среды и модернизации системы коммунального	от 29.01.2026 №87	Комитет жилищно-коммунального хозяйства и дорожной деятельности Администрации Окуловского муниципального округа	https://okuladm.gosuslugi.ru/deyatelnost/proekty-i-programmy/

			хозяйства Окуловского муниципального округа»			
3	Паспорт муниципальной программы	протокол управляющего совета	паспорт муниципальной программы Окуловского муниципального округа «Формирование комфортной городской среды и модернизации системы коммунального хозяйства Окуловского муниципального округа»	от 21.01.2026 № 2	Комитет жилищно-коммунального хозяйства и дорожной деятельности Администрации Окуловского муниципального округа	https://okuladm.gosuslugi.ru/deyatelnost/proekty-i-programmy/
4	Паспорта структурных элементов муниципальной программы, включая планы их реализации (за исключением рабочих планов приоритетных проектов (программ), ведомственных проектов (программ))	протокол управляющего совета	Паспорт комплекса процессных мероприятий «Территориальное развитие, содержание и благоустройство территории Окуловского муниципального округа» Паспорт комплекса процессных мероприятий «Улучшение жилищных условий граждан и повышение качества жилищно-коммунальных услуг в Окуловском муниципальном округе» Паспорт комплекса процессных мероприятий «Капитальный и текущий ремонт муниципального жилищного фонда в Окуловском муниципальном округе» Паспорт комплекса процессных мероприятий «Обеспечение благоустроенными жилыми помещениями граждан на территории Окуловского муниципального округа» Паспорт комплекса процессных мероприятий «Обеспечение деятельности муниципальных учреждений, обеспечивающих предоставление услуг в сфере дорожного и жилищно-коммунального хозяйства»	от 21.01.2026 № 2	Комитет жилищно-коммунального хозяйства и дорожной деятельности Администрации Окуловского муниципального округа	-
5.	Порядки предоставления субсидий из бюджета Окуловского муниципального округа юридическим лицам в рамках реализации муниципальной программы	постановление Администрации Окуловского муниципального района	1. "Об утверждении Порядка предоставления субсидии в 2025 году на финансовое обеспечение затрат, связанных с обеспечением бесперебойного функционирования объектов холодного водоснабжения и водоотведения, находящихся в муниципальной собственности, в том числе их содержание и ремонт"	от 20.11.2025 № 4663	Комитет финансов Администрации Окуловского муниципального района	https://okuladm.gosuslugi.ru/ofitsialno/dokumenty/dokumenty-all_6275.html

---

АДМИНИСТРАЦИЯ ОКУЛОВСКОГО МУНИЦИПАЛЬНОГО ОКРУГА

НОВГОРОДСКОЙ ОБЛАСТИ

ПОСТАНОВЛЕНИЕ

20.02.2026 № 313

г.Окуловка

О проведении районного конкурса «АгроЭксперимент: неизвестные культуры»

В соответствии с Федеральным законом от 20 марта 2025 года № 33-ФЗ «Об общих принципах организации местного самоуправления в единой системе публичной власти», Уставом Окуловского муниципального округа, решением Думы Окуловского муниципального округа от 27.11.2025 № 49 «Об утверждении Структуры Администрации Окуловского муниципального округа Новгородской области», Администрация Окуловского муниципального округа

ПОСТАНОВЛЯЕТ:

1. Провести с 27 февраля 2026 по 10 сентября 2026 года районный конкурс «АгроЭксперимент: неизвестные культуры» (далее – Конкурс) среди обучающихся 5 – 10 классов (по состоянию на 01.01.2026) общеобразовательных организаций Окуловского муниципального округа.

2. Утвердить прилагаемое положение о Конкурсе.

3. Контроль за исполнением настоящего постановления возложить на первого заместителя Главы администрации округа Борисову М.А.

4. Опубликовать настоящее постановление в бюллетене «Официальный вестник Окуловского муниципального округа» и разместить на официальном сайте муниципального образования «Окуловский муниципальный округа» в информационно-телекоммуникационной сети «Интернет».

Первый заместитель Главы администрации округа М.А. Борисова

Утверждено
постановлением Администрации
Окуловского муниципального
округа от 20.02.2026 № 313

ПОЛОЖЕНИЕ

районного конкурса «АгроЭксперимент: неизвестные культуры»

1. Общие положения

1.1. Настоящее положение регламентирует деятельность по проведению мероприятия – районного конкурса «АгроЭксперимент: неизвестные культуры» (далее – конкурс).

1.2. Конкурс проводится в рамках популяризации агротехнологий среди школьников, развития их интереса к необычным и нехарактерным для Северо-Западного федерального округа сельскохозяйственным культурам. Конкурс предлагает участникам возможность проявить свои исследовательские способности, экспериментируя с выращиванием растений, которые не являются традиционными для выращивания в Окуловском муниципальном округе, что способствует расширению знаний о разнообразии флоры и устойчивых методах её культивирования.

1.3. Организатором Конкурса является Администрация Окуловского муниципального округа в лице управления сельского хозяйства и комитета образования.

2. Цель и задачи конкурса

2.1. Основной целью конкурса по выращиванию нехарактерных для округа растений является стимулирование интереса к агрономии, расширение знаний о разнообразии сельскохозяйственных культур и развитие навыков экспериментального подхода в растениеводстве среди участников.

2.2. Задачи конкурса:

- повышение осведомленности участников о новых и необычных сельскохозяйственных культурах, которые могут быть успешно выращены в Окуловском муниципальном округе Новгородской области;

- стимулирование участников к экспериментам с новыми методами и условиями выращивания, что поможет им развивать свои навыки в исследовательской деятельности;

- привлечение внимания к вопросам устойчивого сельского хозяйства и экологии, а также к важности разнообразия в агрономии.

3. Участники Конкурса

3.1. К участию в Конкурсе приглашаются обучающиеся 5 – 10 классов (по состоянию на 01.01.2026) общеобразовательных организаций Окуловского муниципального округа Новгородской области.

3.2. Замена участников в ходе Конкурса не допускается.

3.3. Участие в Конкурсе является добровольным, бесплатным (безвозмездным) и не предусматривает внесение организационного сбора.

3.4. Направление работы на Конкурс означает добровольное согласие с условиями Конкурса.

4. Порядок и сроки проведения Конкурса

Конкурс проводится до 10 сентября 2026 года в несколько этапов:

1. Заполнение заявления и согласия на участие – до 27 февраля 2026 года;

2. Промежуточный итог – с 11 мая 2026 года по 20 мая 2026 года;

3. Финальное представление работ ¬– до 10 сентября 2026 года;

4. Подведение итогов – до 17 сентября 2026 года.

5. Порядок проведения конкурса

5.1. Заполнение заявления и согласия на участие. Претенденты на участие в конкурсе должны прислать заявку на электронную почту: adm@okuladm.ru с пометкой «АгроЭксперимент: неизвестные культуры» прикрепив во вложении скан-копии заявления (Приложение № 1) и согласие на обработку персональных данных (Приложение № 2). Заявки принимаются до 27 февраля 2026 года.

5.2. Участники, в период с 28 февраля по 10 мая, должны выбрать и вырастить сельскохозяйственную культуру, которая не характерна для природных условий Северо-Западного федерального округа. В этот период, участники, обязаны вести дневники наблюдения по фазам роста и развития выбранного растения, с указанием температурного режима, количества и объема полива, вид используемой подкормки (при использовании), производить фотофиксацию этапов роста выбранного растения.

5.3. В период с 11 мая 2026 года по 20 мая 2026 года, участники должны направить дневники наблюдений, которые могут быть оформлены в любой форме. К дневнику необходимо приложить фотографии, иллюстрирующие процесс выращивания растений и результаты экспериментов.

К участию в Конкурсе не допускаются работы: - реферативные, содержание которых основано только на анализе литературных источников или на сведениях, предоставленных различными организациями и ведомствами.

На основании представленных дневников наблюдений и фотографий жюри выберет 15 работ, которые пройдут в следующий этап конкурса.

5.4. Участники, прошедшие во второй этап конкурса, должны подготовить и представить свои работы в формате презентации, которая должна содержать следующие слайды:

- Титульный слайд, на котором будет указано, название конкурса, Ф. И. О. участника; возраст; общеобразовательная организация; культура, выбранная для выращивания;
- «Значение культуры»;
- «Проблемы, которые существуют при выращивании выбранной культуры»;
- «Методика выращивания»;
- «Фото-отчет о выращивании»;
- «Практические рекомендации»;
- «Итоги».

Презентации должны быть направлены на почту: adm@okuladm.ru не позднее 10 сентября 2026 года

5.5. Подведение итогов. С 11 сентября 2026 года по 16 сентября 2026 года – период оценивания работ обучающихся.

6. Критерии оценки

Работы участников будут оцениваться жюри на основе критериев отбора:

- соответствие работы требованиям к ее оформлению, указанных в пункте 5.4. настоящего Положения;

- соответствие выбранного растения заявленной теме: выращивание нехарактерных для нашего округа растения;

- обоснование научной новизны и практической значимости;

- теоретическая проработка темы опыта или исследования (глубина

проработанности и осмысления материала, использование литературы);

- обоснованность применения методики опыта или исследования, полнота

ее изложения;

- полнота и достоверность собранного и представленного материала;

- наглядность результатов опыта или исследования.

7. Организация мероприятия

7.1. Для организации проведения мероприятия создается оргкомитет.

7.2. Функции оргкомитета:

- подготовка и проведение конкурса;

- формирование списка участников;

- подбор членов жюри и утверждение его состава;

- подготовка оценочных листов;

- информационное сопровождение мероприятия;

- размещение итогов мероприятия в официальных Интернет-сообществах.

8. Подведение итогов

8.1. По завершении всех этапов конкурса жюри составляет итоговую таблицу на основании рейтинга, в которой определяет победителей, занявших 1, 2 и 3 места.

8.1.1. Победители награждаются дипломами I, II и III степени и денежными сертификатами:

за I место - в размере 1 500 рублей,

за II место - в размере 1 000 рублей,

за III место - в размере 500 рублей.

В случае соавторства в одной научной работе премия распределяется между соавторами в равных долях.

8.2. Решение жюри является окончательным и обжалованию не подлежит.

8.3. Результаты конкурса оформляются протоколом, который подписывается всеми членами жюри в день подведения итогов конкурса.

8.4. Информация об итогах мероприятия размещается на официальных информационных источниках (сайт, сообщество в социальной сети «ВКонтакте») Администрации Окуловского муниципального округа и других подведомственных учреждений, учащиеся которых приняли участие в конкурсе.

9. Заключительные положения

9.1. Участие в Конкурсе подразумевает согласие участников с настоящим Положением.

9.2. Организаторы оставляют за собой право вносить изменения в Положение, о которых участники будут уведомлены заранее.

9.3. Все вопросы, связанные с проведением Конкурса, можно задать по телефону:

8-81657-22-609 – начальник управления сельского хозяйства Администрации Окуловского муниципального округа Осипова Ирина Валентиновна.

8-81657-21-333 - ведущий служащий-эксперт комитета образования Администрации Окуловского муниципального округа Карамалиева Елена Вячеславовна.

Приложение № 1
В Администрацию Окуловского
муниципального округа

ЗАЯВЛЕНИЕ

об участии в конкурсе «АгроЭксперимент: неизвестные культуры»

Я, _____ (Ф. И. О. полностью)

Обучающийся¬¬¬¬¬¬¬¬¬¬¬¬¬¬¬¬-(аяся)_____класса,_____

_____ (полное наименование образовательной организации, где обучается ребенок)

_____

проживающий(ая) по адресу:_____,

(адрес проживания)

телефон:_____электронная почта:_____,

(родителя/законного представителя)

заявляю о своем намерении участвовать в конкурсе «АгроЭксперимент: неизвестные культуры», который проводится Администрацией Окуловского муниципального округа.

Руководитель проекта/классный руководитель: -_____

В качестве участника конкурса я обязуюсь соблюдать все условия и требования, указанные в Положении о конкурсе.

Подтверждаю, что все предоставленные мною сведения являются достоверными.

Ознакомлен(а) с нормативными документами, размещенными на сайте Администрации Окуловского муниципального округа – https://okuladm.gosuslugi.ru/ .

«___» 20 г.

(дата) (подпись)

Контактный телефон:

Приложение № 2

СОГЛАСИЕ

на обработку персональных данных

Я,_____

(Ф. И. О. полностью)

адрес регистрации:_____ _____

_____

адрес проживания:

_____

_____

паспорт серии № выдан_____

(кем и когда)

являюсь_____

(родителем, усыновителем, опекуном) (Ф. И. О. несовершеннолетнего ребенка)

проживающего(ей) по адресу: _____

свидетельство о рождении серии № выдано _____

(кем и когда)

паспорт серии № выдан _____

(кем и когда)

(данные свидетельства о рождении ИЛИ паспорта несовершеннолетнего ребенка)

Даю свое согласие Администрации Окуловского муниципального округа в лице Управления сельского хозяйства и Комитета образования и (далее – Администрация округа, Организатор) находящейся по адресу:

174350 Новгородская область г. Окуловка, ул. Кирова д. 6 и д. 9

на обработку моих персональных данных и персональных данных моего несовершеннолетнего ребенка, а именно:

фамилии, имени, отчества, данных документа, удостоверяющего личность, гражданства, даты рождения, места рождения, пола, контактного телефона, адреса регистрации, адреса фактического проживания, адреса электронной почты, изображения, в том числе содержащих изображения ребёнка, видеозаписей, содержащих звучание голоса ребёнка аудиозаписей, сведений об образовательной организации ребенка; класса обучения;

сведений о получении ребёнком образования; наименования образовательных программ, по которым обучается ребёнок; сведений об индивидуальных достижениях ребёнка по итогам участия в конкурсе, сведений, которые могут быть получены при участии ребёнка в образовательных проектах, конкурсах, инициативах, в следующих целях:

- участие в конкурсных мероприятиях;

- обработка персональных данных ребёнка, полученных путём осуществления в учебных аудиториях, лектории, холлах аудио- и видеофиксации, с целью определения возможных действий противоправного характера, нарушений режима и правил поведения при проведении конкурсных мероприятий в целях обеспечения безопасности всех лиц, принимающих участие в проведении мероприятия;

- направления информационных сообщений о ходе конкурса или иной информации, необходимой для допуска ребенка к участию и участия ребёнка в конкурсных мероприятиях;

- организации и проведения образовательных мероприятий, информационных, статистических исследований.

Обработка персональных данных включает в себя любое действие (операцию) или совокупность действий (операций), совершаемых с использованием средств автоматизации или без использования таких средств с персональными данными несовершеннолетнего ребенка, включая сбор, запись, систематизацию, накопление, хранение, уточнение (обновление, изменение), извлечение, использование, передачу, в том числе передачу персональных данных по сети Интернет или в иной форме, осуществляемых сотрудниками Администрации округа с целью организации и проведения мероприятий конкурса. а также обезличивание, блокирование, удаление, уничтожение персональных данных.

На основании данного согласия Администрации округа вправе поручить обработку, в том числе передачу персональных данных, третьим лицам, оказывающим услуги для реализации дополнительных целей, могущих возникнуть при организации оказания и оказании ребёнку образовательных услуг.

Я согласен(-на) на получение информации об особенностях организации оказания ребёнку образовательных услуг в виде сообщений по электронной почте, с помощью мессенджеров и по телефону на указанные мною номер телефона и адрес электронной почты.

Мне разъяснено, что обработка и обеспечение безопасности персональных данных осуществляется в соответствии с действующим законодательством Российской Федерации.

Я подтверждаю, что, давая согласие на обработку персональных данных, я действую по своей воле, в своих интересах и в интересах моего ребёнка.

Данное согласие действует до достижения целей обработки персональных данных.

Настоящее согласие может быть отозвано законным представителем субъекта персональных данных путем направления скан-копии письменного заявления в Администрацию округа сообщением на электронный адрес: adm@okuladm.ru.

«_____» _____ 20 г. _____

(подпись)

_____

(Фамилия И. О. родителя / законного представителя обучающегося)

«_____» _____ 20 г. _____

(подпись)

_____

(Фамилия И. О. обучающегося, достигшего возраста 14 лет)

Телефон для связи

Адрес электронной почты

В Администрацию Окуловского
муниципального округа
От родителя (законного представителя ребенка)
_____
_____
адрес регистрации:
_____
_____

Согласие на обработку персональных данных,

разрешенных субъектом персональных данных для распространения

Настоящим я, _____

являясь _____ _____ _____ г.
р. (родителем, усыновителем, опекуном) (Ф.И.О. несовершеннолетнего ребенка) (дата рождения)

руководствуясь статьей 10.1 Федерального закона от 27.07.2006 № 152-ФЗ «О персональных данных», заявляю о согласии на распространение

Администрацией Окуловского муниципального округа (далее – Администрация округа)

(наименование оператора)

персональных данных моего ребенка, а именно: фамилия, имя, отчество, дата рождения, пол, фото-, видеоизображения, аудиозаписи, класс обучения, наименование образовательной организации, наименование образовательных программ, сведения об индивидуальных достижениях по итогам участия в конкурсе.

В целях:

- распространения сведений информационного, просветительского, иного характера об операторе и (или) о деятельности оператора;

- проведения образовательных программ и мероприятий.

Сведения об информационных ресурсах Администрации округа, посредством которых будет осуществляться предоставление доступа неограниченному кругу лиц (распространение), в том числе на сайте, принадлежащему Администрации округа: https://okuladm.gosuslugi.ru/, также в социальных сетях Администрации округа: https://m.vk.com/53okulovkaadm

Согласие вступает в силу со дня его подписания и действует в течение 1 (одного) года. Настоящее согласие может быть отозвано законным представителем субъекта персональных данных путем направления письменного заявления оператору персональных данных или обращением на электронный адрес: adm@okuladm.ru.

«____» _____20 г. _____

(подпись)

_____

(Фамилия И. О. родителя / законного представителя обучающегося)

«____» _____20 г. _____

(подпись)

_____

(Фамилия И. О. обучающегося, достигшего возраста 14 лет)

АДМИНИСТРАЦИЯ ОКУЛОВСКОГО МУНИЦИПАЛЬНОГО ОКРУГА

НОВГОРОДСКОЙ ОБЛАСТИ

ПОСТАНОВЛЕНИЕ

20.02.2026 № 324

г.Окуловка

Об утверждении Порядка предоставления помещений для проведения встреч депутатов с избирателями и определения специально отведенных мест, перечня помещений для проведения встреч депутатов с избирателями

В соответствии со статьей 27 Федерального закона от 20 марта 2025 № 33-ФЗ «Об общих принципах организации местного самоуправления в единой системе публичной власти», Администрация Окуловского муниципального округа

ПОСТАНОВЛЯЕТ:

1. Утвердить:

1.1. Порядок предоставления помещений для проведения встреч депутатов с избирателями.

1.2. Перечень помещений и специально отведенных мест для проведения встреч депутатов с избирателями.

2. Постановление вступает в силу с момента опубликования и распространяется на правоотношения, возникшие с 1 января 2026 года.

3. Опубликовать настоящее постановление в бюллетене «Официальный вестник Окуловского муниципального округа» и разместить на официальном сайте муниципального образования «Окуловский муниципальный округ» в информационно-телекоммуникационной сети «Интернет».

Глава округа Д.В. Михайлов

Утвержден
постановлением Администрации
Окуловского муниципального
округа от 20.02.2026 № 324

ПОРЯДОК

предоставления помещений для проведения встреч депутатов с избирателями

1. Порядок предоставления помещений для проведения встреч депутатов с избирателями для осуществления их депутатской деятельности и работы с избирателями (далее – Порядок) определяет условия предоставления помещений для проведения встреч депутатов различных уровней с избирателями на территории муниципального образования «Окуловский муниципальный округ Новгородской области» (далее - муниципальное образование) в соответствии со статьей 27 Федерального закона от 20 марта 2025 года № 33-ФЗ «Об общих принципах организации местного самоуправления в единой системе публичной власти».

2. Встреча депутата с избирателями проводится в форме публичного мероприятия в соответствии с Федеральным законом от 19 июня 2004 года № 54-ФЗ «О собраниях, митингах, демонстрациях, шествиях и пикетированиях», областным законом от 01 ноября 2021 года № 23-ОЗ «О мерах по реализации Федерального закона «О собраниях, митингах, демонстрациях, шествиях и пикетированиях» на территории Новгородской области».

3. Администрация Окуловского муниципального округа Новгородской области (далее – Администрация Окуловского муниципального округа) для проведения встреч депутатов с избирателями, представления отчётов о своей деятельности, приёма жителей избирательного округа предоставляет нежилые помещения, находящиеся в собственности муниципального образования, согласно утверждённому перечню.

4. Нежилое помещение предоставляется в безвозмездное пользование на основании распоряжения Администрации Окуловского муниципального округа и письменного обращения (заявления) депутата по форме согласно приложению к настоящему Порядку. Письменное обращение (заявление) депутата должно быть направлено в Администрацию Окуловского муниципального округа не ранее 10 и не позднее 5 рабочих дней до даты проведения встречи. Нежилое помещение должно быть оборудовано средствами связи, необходимой мебелью и оргтехникой.

В случае проведения приёма граждан по личным вопросам депутатами Думы Окуловского муниципального округа, который проводится в соответствии с утверждённым графиком, предварительное письменное обращение (заявление) на предоставление помещения не требуется.

5. Заявление о выделении помещения рассматривается Администрацией Окуловского муниципального округа в течение трёх дней со дня подачи заявления с предоставлением заявителю соответствующего ответа.

Если испрашиваемое помещение, указанное в пункте 3 настоящего Порядка, уже было предоставлено одному депутату либо задействовано при проведении культурно-массового или иного мероприятия, Администрация Окуловского муниципального округа не вправе отказать депутату в предоставлении помещения на таких же условиях в иное время.

6. В случае определения для встреч депутатов с избирателями помещений, в которых располагаются участковые избирательные комиссии, эти встречи проводятся при условии, что их проведение будет происходить не в период проведения выборной кампании.

7. В случае определения для встреч депутатов с избирателями помещений, расположенных в объектах жизнеобеспечения, связи, транспортной или социальной инфраструктуры, эти встречи проводятся при условии, что их проведение не повлечёт за собой нарушение функционирования указанных выше объектов, а также создание помех доступа граждан к объектам транспортной или социальной инфраструктуры.

8. Расходы на содержание помещений, находящихся в муниципальной собственности, осуществляются из средств местного бюджета.

Приложение
к Порядку предоставления помещений
для проведения встреч депутатов
с избирателями

Примерная форма

_____
_____
(наименование администрации) собственника, владельца помещения
от _____
(Ф.И.О. депутата)

Заявление о предоставлении помещения

для проведения встреч депутата с избирателями

В соответствии со статьей 27 Федерального закона от 20 марта 2025 года № 33-ФЗ «Об общих принципах организации местного самоуправления в единой системе публичной власти» прошу предоставить помещение по адресу:

_____
_____
(место проведения встречи)
для проведения публичного мероприятия в форме собрания (встречи с избирателями), которое планируется «___» _____ 20__ года в_____, продолжительностью_____
(время начала проведения встречи)
_____.
(продолжительность встречи)
Примерное число участников: _____.
Ответственный за проведение мероприятия (встречи)_____
_____.
(Ф.И.О., статус)
контактный телефон _____.
Дата подачи заявки: _____
Депутат _____ _____ _____
(подпись) (расшифровка подписи)
«____»_____20__ год

Утвержден
постановлением Администрации
Окуловского муниципального округа
от 20.02.2026 № 324

Перечень помещений и специально отведенных мест для проведения встреч депутатов с избирателями

№	**Перечень помещений и специально отведенных мест с адресами для проведения встреч депутатов с избирателями**
1.	Актовый зал муниципального бюджетного учреждения дополнительного образования «Детская школа искусств им. Н.А. Римского-Корсакова г. Окуловка» по адресу: Новгородская обл., Окуловский район, г. Окуловка, ул. Зорге, д. 25.
2.	Помещение в здании городской детской библиотеки муниципального бюджетного учреждения культуры «Окуловский межпоселенческий библиотечно - информационный центр» по адресу: Новгородская обл., Окуловский район, г. Окуловка, ул. Парфёнова, д. 14.
3.	Территория между домами 32 и 33 по ул. Ленина по адресу: Новгородская обл., Окуловский район, г. Окуловка, ул. Ленина, д. 32 и д. 33.

4.	Помещение в здании Березовикской библиотеки муниципального бюджетного учреждения культуры «Окуловский межпоселенческий библиотечно - информационный центр» по адресу: Новгородская обл., Окуловский район, с. Берёзовик, ул. Центральная, д. 9А.
5.	Помещение в здании Березовикского сельского Дома культуры муниципального бюджетного учреждения культуры «Межпоселенческий культурно - досуговый Центр» Окуловского муниципального района (филиал) по адресу: Новгородская обл., Окуловский район, с. Берёзовик, ул. Центральная, д. 1.
6.	Территория около здания Березовикского функционального отдела Администрации Окуловского муниципального округа Новгородской области по адресу: Новгородская обл., Окуловский район, с. Берёзовик, ул. Советская, д. 4.
7.	Помещение в здании Боровёнковского сельского Дома культуры муниципального бюджетного учреждения культуры «Межпоселенческий культурно - досуговый Центр» Окуловского муниципального района (филиал) по адресу: Новгородская обл., Окуловский район, п. Боровёнка, ул. Кооперативная, д. 7, (2 этаж)
8.	Помещение в здании Торбинского сельского Дома культуры муниципального бюджетного учреждения культуры «Межпоселенческий культурно-досуговый Центр» Окуловского муниципального района (филиал) Новгородская обл., Окуловский район, ж/д ст. Торбино, ул. Луначарского, д. 39, (2 этаж).
9.	Территория около здания магазина по адресу: Новгородская обл., Окуловский район, д. Дерняки д. 45.
10.	Территория около ФАПа по адресу: Новгородская обл., Окуловский район, д. Козловка, ул. Новопокровская, зд. 1а.
11.	Территория около здания магазина по адресу: Новгородская обл., Окуловский район, д. Висленев Остров, д. 7.
12.	Помещение в здании Котовского функционального отдела Администрации Окуловского муниципального округа Новгородской области по адресу: Новгородская обл., п. Котово, Окуловский район, ул. Железнодорожная, д. 6, каб. № 4.
13.	Территория около здания Котовского функционального отдела Администрации Окуловского муниципального округа Новгородской области по адресу: Новгородская обл., Окуловский район, п. Котово, ул. Железнодорожная, д. 6.
14.	Помещение в здании шахматного клуба муниципального бюджетного учреждения культуры Окуловского муниципального района «Кулотинский городской Дом культуры» по адресу: Новгородская обл., Окуловский район, р.п. Кулотино, Советский проспект, д. 2.
15.	Территория около здания Кулотинского функционального отдела Администрации Окуловского муниципального округа Новгородской области по адресу: Новгородская обл., Окуловский район, р.п. Кулотино, ул. Кирова, д. 13.
16.	Помещение в здании Мельницкой библиотеки муниципального бюджетного учреждения культуры «Окуловский межпоселенческий библиотечно – информационный центр» по адресу: Новгородская обл., Окуловский района, д. Мельница, ул. Ветеранов, д. 3.
17.	Помещение в здании Турбинного сельского Дома культуры муниципального бюджетного учреждения культуры «Угловский межпоселенческий Дом культуры» (филиал) по адресу: Новгородская обл., Окуловский район, д. Пузырево, д. 38.
18.	Помещение в здании Горского сельского Дома культуры муниципального бюджетного учреждения культуры «Угловский межпоселенческий Дом культуры» (филиал) по адресу: Новгородская обл., Окуловский район, д. Горы, д. 2.
19.	Территория около здания магазина по адресу: Новгородская обл., Окуловский район, д. Мельница, ул. Центральная, д. 3.
20.	Территория около здания магазина «Лавка – Лавочка» по адресу: Новгородская обл., Окуловский район, д. Загубье, ул. Центральная, д. 10.
21.	Территория около остановки Новгородская обл., Окуловский район, д. Горнешно, ул. Озерная, д. 3.
22.	Территория около обелиска по адресу: Новгородская обл., Окуловский район, д. Перестово.
23.	Территория около остановки по адресу: Новгородская обл., Окуловский район, д. Сковородка.
24.	Актовый зал филиала муниципального бюджетного учреждения дополнительного образования «Детская школа искусств им. Н.А. Римского – Корсакова г. Окуловка» в п. Угловка по адресу: Новгородская обл., Окуловский район, п. Угловка, ул. Центральная, д. 6а.
25.	Территория около здания муниципального автономного общеобразовательного учреждения «Средняя школа п. Угловка» по адресу: Новгородская обл., Окуловский район, п. Угловка, ул. Молодежная, д. 11.

АДМИНИСТРАЦИЯ ОКУЛОВСКОГО МУНИЦИПАЛЬНОГО ОКРУГА

НОВГОРОДСКОЙ ОБЛАСТИ

ПОСТАНОВЛЕНИЕ

20.02.2026 № 325

г.Окуловка

О внесении изменений в постановление Администрации Окуловского муниципального района от 26.12.2025 № 5125

В соответствии с Федеральным законом от 28 декабря 2025 года № 505-ФЗ «О внесении изменений в отдельные законодательные акты Российской Федерации», решением Думы Окуловского муниципального округа от 29.09.2025 № 7 «О правопреемстве органов местного самоуправления Окуловского муниципального округа Новгородской области», Администрация Окуловского муниципального округа

ПОСТАНОВЛЯЕТ:

1. Внести изменения в постановление Администрации Окуловского муниципального района от 26.12.2025 № 5125 «Об утверждении Перечня должностей муниципальной службы Администрации

Окуловского муниципального округа Новгородской области, при назначении на которые граждане и при замещении которых муниципальные служащие Администрации Окуловского муниципального округа Новгородской области обязаны представлять сведения о своих доходах, расходах, об имуществе и обязательствах имущественного характера, а также сведения о доходах, расходах, об имуществе и обязательствах имущественного характера своих супруги (супруга) и несовершеннолетних детей», дополнив пунктом 1.1. следующего содержания:

«1.1. Муниципальные служащие, включенные в Перечень, указанный в пункте 1 настоящего постановления, предоставляют сведения о своих доходах, расходах, об имуществе и обязательствах имущественного характера, а также сведения о доходах, расходах, об имуществе и обязательствах имущественного характера своих супруги (супруга) и несовершеннолетних детей в случае возникновения оснований для представления сведений о расходах в соответствии с Федеральным законом от 3 декабря 2012 года № 230-ФЗ "О контроле за соответствием расходов лиц, замещающих государственные должности, и иных лиц их доходам" в срок не позднее 30 апреля года, следующего за годом, в котором возникли такие основания.».

2. Настоящее постановление вступает в силу с даты его официального опубликования и распространяет своё действие на правоотношения, возникшие с 01.01.2026 года.

3. Опубликовать постановление в бюллетене «Официальный вестник Окуловского муниципального округа» и разместить на официальном сайте муниципального образования «Окуловский муниципальный округ» в информационно-телекоммуникационной сети «Интернет».

Глава округа Д.В. Михайлов

АДМИНИСТРАЦИЯ ОКУЛОВСКОГО МУНИЦИПАЛЬНОГО ОКРУГА

НОВГОРОДСКОЙ ОБЛАСТИ

ПОСТАНОВЛЕНИЕ

20.02.2026 № 326

г.Окуловка

О разрешении выхода на лед водных объектов на территории Окуловского муниципального округа с ограничениями

В соответствии с Федеральным законом от 21 декабря 1994 года № 68-ФЗ «О защите населения и территорий от чрезвычайных ситуаций природного и техногенного характера», пунктом 32 статьи 16 Федерального закона от 06 октября 2003 года № 131 - ФЗ «Об общих принципах организации местного самоуправления в Российской Федерации», Федеральным законом от 20 марта 2025 года № 33-ФЗ «Об общих принципах организации местного самоуправления», пунктом 7.1 Правил охраны жизни людей на водных объектах в Новгородской области, утвержденных постановлением Администрации Новгородской области от 28.05.2007 № 145, в связи с установлением низких температур наружного воздуха и формированием ледового покрова, Администрация Окуловского муниципального округа

ПОСТАНОВЛЯЕТ:

1. Разрешить с 20 февраля 2026 года выход людей на лед водных объектов, за исключением рек.

2. Установить, что введение разрешения выхода на лед не исключает соблюдение гражданами предусмотренных зконодательством мер безопасности на льду водных объектов.

3. Рекомендовать сектору по делам ГО и ЧС Администрации Окуловского муниципального округа и Главам функциональных отделов Администрации Окуловского муниципального округа организовать в

населенных пунктах размещение на информационных стендах объявлений о разрешении выхода на лёд с ограничениями, а также о прогнозах опасных изменений в ледовой обстановке.

4. Сектору по делам ГО и ЧС Администрации Окуловского муниципального округа через средства массовой информации проинформировать граждан о мерах безопасности на льду на водных объектах.

5. Признать утратившим силу п.1 постановления Администрации Окуловского муниципального района от 05.12.2025 № 4820 «О запрете выхода (выезда) на лёд водных объектах на территории Окуловского муниципального округа» в части запрета выхода на лёд водных объектов, указанных в пункте 1 настоящего постановления.

5. Контроль за исполнением настоящего постановления оставляю за собой.

6. Постановление вступает в силу с даты опубликования.

7. Опубликовать постановление в бюллетене «Официальный вестник Окуловского муниципального округа» и разместить на официальном сайте муниципального образования «Окуловский муниципальный округ» в информационно-телекоммуникационной сети «Интернет».

Заместитель Главы администрации округа А.С. Киселев

АДМИНИСТРАЦИЯ ОКУЛОВСКОГО МУНИЦИПАЛЬНОГО ОКРУГА

НОВГОРОДСКОЙ ОБЛАСТИ

ПОСТАНОВЛЕНИЕ

20.02.2026 № 329

г.Окуловка

Об утверждении реестра документов, входящих в состав муниципальной программы Окуловского муниципального округа «Развитие транспортной системы Окуловского муниципального округа»

В соответствии с постановлением Администрации Окуловского муниципального района от 02.07.2025 № 3594 «О системе управления муниципальными программами Окуловского муниципального округа», Администрация Окуловского муниципального района

ПОСТАНОВЛЯЕТ:

1. Утвердить прилагаемый Реестр документов, входящих в состав муниципальной программы Окуловского муниципального округа «Развитие транспортной системы Окуловского муниципального округа».

2. Настоящее постановление вступает в силу с момента его опубликования.

3. Опубликовать настоящее постановление в бюллетене «Официальный вестник Окуловского муниципального округа» и разместить на официальном сайте муниципального образования «Окуловский муниципальный округ» в информационно-телекоммуникационной сети «Интернет».

Заместитель Главы администрации округа А.С. Киселев

Утвержден
постановлением Администрации
Окуловского муниципального округа
от 20.02.2026 № 329

Реестр

документов, входящих в состав муниципальной программы Окуловского муниципального округа «Развитие транспортной системы Окуловского муниципального округа»

N п/п	Тип документа	Вид документа	Наименование документа	Реквизиты	Разработчик	Гиперссылка на текст документа
1	Документ стратегического планирования по вопросам, отнесенным к полномочиям органов местного самоуправления (Стратегия социально-экономического развития социально-экономического развития Окуловского муниципального района Новгородской области до 2030 года)	решение Думы Окуловского муниципального района	О Стратегии социально-экономического развития Окуловского муниципального района Новгородской области до 2030 года	от 28.12.2020 № 27	Администрация Окуловского муниципального района	https://okuladm.gosuslugi.ru/deyatelnost/napravleniya-deyatelnosti/ekonomika/strategicheskoe-planirovanie/strategicheskoe-planirovanie_2162.html
2	Стратегические приоритеты	постановление Администрации Окуловского муниципального округа	Стратегические приоритеты муниципальной программы Окуловского муниципального округа «Развитие транспортной системы Окуловского муниципального округа»	от 29.01.2026 №85	комитет жилищно-коммунального хозяйства и дорожной деятельности Администрации Окуловского муниципального округа	https://okuladm.gosuslugi.ru/deyatelnost/proekty-i-programmy/
3	Паспорт муниципальной программы	протокол управляющего совета	паспорт муниципальной программы Окуловского муниципального округа «Развитие транспортной системы Окуловского муниципального округа»	от 29.01.2026 № 2	комитет жилищно-коммунального хозяйства и дорожной деятельности Администрации Окуловского муниципального округа	https://okuladm.gosuslugi.ru/deyatelnost/proekty-i-programmy/
4	Паспорта структурных элементов муниципальной программы, включая планы их реализации (за исключением рабочих планов приоритетных проектов (программ), ведомственных проектов (программ))	протокол управляющего совета	Паспорт комплекса процессных мероприятий «Обеспечение своевременного содержания автомобильных дорог общего пользования местного значения» Паспорт комплекса процессных мероприятий «Ремонт автомобильных дорог общего пользования местного значения» Паспорт комплекса процессных мероприятий «Повышение безопасности дорожного движения на территории Окуловского муниципального округа»	от 29.01.2026 № 2	комитет жилищно-коммунального хозяйства и дорожной деятельности Администрации Окуловского муниципального округа	-

АДМИНИСТРАЦИЯ ОКУЛОВСКОГО МУНИЦИПАЛЬНОГО ОКРУГА

НОВГОРОДСКОЙ ОБЛАСТИ

ПОСТАНОВЛЕНИЕ

24.02.2026 № 346

г.Окуловка

Об утверждении Положения о дипломе «Лучший наставник»

Во исполнение решения Думы Окуловского муниципального округа от 11.12.2025 № 64 «Об утверждении Положения о наградах и иных поощрениях Окуловского муниципального округа», в целях поощрения граждан, осуществляющих наставническую деятельность, повышения роли наставничества, формирования высококвалифицированного и профессионального состава наставников, способных качественно решать задачи по оказанию практической помощи лицам, в отношении которых осуществляется наставничество, в их профессиональном становлении, Администрация Окуловского муниципального округа

ПОСТАНОВЛЯЕТ:

1. Утвердить прилагаемое Положение о дипломе «Лучший наставник».

2. Постановление вступает в силу с даты его официального опубликования и распространяет своё действие на правоотношения, возникшие с 01 января 2026 года.

3. Опубликовать постановление в бюллетене «Официальный вестник Окуловского муниципального округа» и разместить на официальном сайте муниципального образования «Окуловский муниципальный округ» в информационно-телекоммуникационной сети «Интернет».

Глава округа Д.В. Михайлов

Утверждено
постановлением Администрации
Окуловского муниципального округа от 24.02.2026 № 346

ПОЛОЖЕНИЕ

о дипломе «Лучший наставник»

1. Общие положения

1.1. Диплом «Лучший наставник» (далее - Диплом) является поощрением Окуловского муниципального округа.

Дипломом поощряются граждане Российской Федерации, иностранные граждане, лица без гражданства (далее - гражданин) из числа профессиональных работников организаций, общественных объединений, муниципальных служащих, служащих, осуществляющих наставническую деятельность.

Дипломом поощряются работники:

за эффективную организацию процесса формирования и развития профессиональных знаний, умений работников, в отношении которых осуществляется наставничество;

за оказание помощи в адаптации работников к условиям осуществления трудовой (служебной), общественной деятельности, развития у работников интереса к трудовой (служебной), общественной деятельности;

за успешное обучение граждан эффективным формам и методам работы (службы), осуществления общественной деятельности, развитие их способностей, качественное выполнение возложенных на них трудовых (служебных), общественных обязанностей, повышение профессионального уровня.

1.2. В целях настоящего Положения под наставничеством понимается деятельность, обеспечивающая передачу знаний и умений от более опытного сотрудника к менее опытному, путем планомерной работы, направленной на профессиональное становление, адаптацию в коллективе, воспитание дисциплинированности при исполнении должностных обязанностей.

1.3. Повторное вручение Диплома не производится.

1.4. Образец Диплома приведен в приложении № 1 к настоящему Положению.

2. Условия поощрения Дипломом

2.1. Вручение диплома является формой поощрения работников, осуществивших наставническую деятельность в отношении не менее 2 работников в рамках трудовой (служебной) деятельности.

2.2. Представление к поощрению Дипломом работников, имеющих дисциплинарные взыскания и (или) взыскания за несоблюдение ограничений и запретов, требований о предотвращении или об урегулировании конфликта интересов и неисполнение обязанностей, установленных в целях противодействия коррупции, в отношении которых проводится служебная проверка, не допускается.

2.3. Дипломом поощряются ежегодно не более 3 работников, осуществляющих наставническую деятельность.

3. Порядок представления к поощрению Дипломом

3.1. Ходатайства о поощрении Дипломом (далее - ходатайство) возбуждаются в коллективах организаций, общественных объединений, осуществляющих деятельность на территории Окуловского муниципального округа, первым заместителем Главы администрации, заместителями Главы администрации Окуловского муниципального округа, лицами, замещающими муниципальные должности в органах местного самоуправления Окуловского муниципального округа (далее - инициатор поощрения).

3.2. Решение о поощрении Дипломом принимается Главой Окуловского муниципального округа.

3.3 Ходатайство оформляется инициатором поощрения согласно приложению № 2 к настоящему Положению и направляется для согласования Главе Окуловского муниципального округа с документами, указанными в п. 3.4.

3.4. К ходатайству прилагаются следующие документы:

3.4.1. Характеристика гражданина, представляемого к поощрению, отражающая конкретные заслуги в области наставнической деятельности, указанные в подпункте 1.1 настоящего Положения, выданная инициатором поощрения;

3.4.2. Согласие работника, представляемого к поощрению,

на обработку его персональных данных, оформленное по образцу согласно приложению № 3 к настоящему Положению;

3.4.3. Копии документов о назначении (закреплении) в качестве наставника лица, представляемого к поощрению;

3.4.4. Справка, выданная по месту работы (службы), об отсутствии у гражданина дисциплинарных взысканий, взысканий за несоблюдение ограничений и запретов, требований о предотвращении или об урегулировании конфликта интересов и неисполнение обязанностей, установленных в целях противодействия коррупции, проводимых в отношении него служебных проверок (для работающих граждан);

3.4.5. Справка из налогового органа об исполнении налогоплательщиком (плательщиком сбора, плательщиком страховых взносов, налоговым агентом) обязанности по уплате налогов, сборов, страховых взносов, пеней, штрафов, процентов, выданная не ранее чем за 90 календарных дней до дня подачи ходатайства.

3.5. Ходатайство с документами регистрируется в день его поступления в приемной Администрации Окуловского муниципального округа.

3.6. Ходатайство и документы направляются в комитет муниципальной службы и организационной работы Администрации Окуловского муниципального округа (далее - комитет) специалистом приемной не позднее дня, следующего за днем регистрации.

3.7. Комитет в течение 3 рабочих дней со дня поступления к нему ходатайства и документов осуществляет проверку соответствия документов перечню, указанному в пункте 3.4 настоящего Положения, и соблюдения требований пунктов 1.1, 2.1, 2.2 настоящего Положения.

3.8. В случае несоответствия документов перечню, указанному в пункте 3.4 настоящего Положения, и несоблюдения требований пунктов 1.1, 2.1, 2.2 настоящего Положения комитет не позднее 5 рабочих дней со дня поступления к нему ходатайства и документов возвращает ходатайство и документы инициатору поощрения с письменным уведомлением, содержащим причину возврата за подписью заместителя Главы администрации Окуловского муниципального округа, координирующего комитет.

3.9. В случае соответствия документов перечню, указанному в пункте 3.4 Положения, и соблюдения требований пунктов 1.1, 2.1, 2.2 Положения, комитет не позднее 5 календарных дней осуществляет подготовку проекта постановления Администрации Окуловского муниципального округа.

3.10. Основанием для отказа в удовлетворении ходатайства является отсутствие у гражданина, представляемого к поощрению, заслуг, достаточных для поощрения Дипломом согласно пункту 1.1 настоящего Положения.

4. Порядок вручения Диплома

4.1. Решение о поощрении Дипломом оформляется постановлением Администрации Окуловского муниципального округа.

4.2. Вручение Диплома производится в торжественной обстановке Главой Окуловского муниципального округа или уполномоченным им лицом в течение 30 календарных дней со дня подписания постановления.

5. Материально-техническое обеспечение

5.1. Оформление Дипломов осуществляется комитетом муниципальной службы и организационной работы Администрации Окуловского муниципального округа.

Приложение № 1
к положению о дипломе
«Лучший наставник»

Приложение № 2
к положению о дипломе
«Лучший наставник»

№ Главе Окуловского муниципального округа

на № от

ХОДАТАЙСТВО

Уважаем (ый) (ая)_____!

Прошу поддержать ходатайство о поощрении дипломом «Лучший наставник» _____ _____

(ФИО гражданина, представляемого к поощрению дипломом, место работы (службы), занимаемая должность)

за _____

(указываются заслуги в наставнической деятельности лица, поощряемого дипломом «За наставничество»)

Приложение: 1._____*

2._____

И.О. Фамилия

(должность инициатора) (подпись)

«___»_____20___ года

<*> перечисляются документы, указанные в пункте 3.4 Положения о дипломе «Лучший наставник».

Приложение № 3
к положению о дипломе
«Лучший наставник»

СОГЛАСИЕ

на обработку персональных данных

"___" _____ 20___ года

Я, _____,
(ФИО)
_____ серия _____ N _____ выдан _____
(вид документа, удостоверяющего личность)
_____,

(когда и кем)

проживающий(ая) по адресу: _____
_____,

настоящим даю свое согласие Администрации Окуловского муниципального округа расположенной по адресу: Новгородская олб., г. Окуловка, ул. Кирова, д.6 на обработку моих персональных данных и подтверждаю, что, принимая такое решение, я действую своей волей и в своих интересах.

Согласие дается мною для целей, связанных с проверкой документов, представленных в соответствии с пунктом 3.4 Положения о дипломе «Лучший наставник» и распространяется на персональные данные, содержащиеся в документах, представленных в соответствии с пунктом 3.4 Положения.

Я проинформирован(а) о том, что под обработкой персональных данных понимаются действия (операции) с персональными данными в рамках выполнения Федерального закона от 27 июля 2006 года N 152-ФЗ "О персональных данных", конфиденциальность персональных данных соблюдается в рамках исполнения законодательства Российской Федерации.

Настоящее согласие предоставляется на осуществление любых действий, связанных с проверкой документов, представленных в соответствии с пунктом

3.4 Положения о дипломе «Лучший наставник», совершаемых с использованием средств автоматизации или без использования таких средств с моими персональными данными, включая сбор, запись, систематизацию, накопление, хранение, уточнение (обновление, изменение), извлечение, использование, передачу (распространение, предоставление, доступ), обезличивание, блокирование, удаление, уничтожение персональных данных.

Данное согласие действует до момента отзыва моего согласия на обработку моих персональных данных. Мне разъяснен порядок отзыва моего согласия на обработку моих персональных данных.

_____ _____

(ФИО) (подпись лица, давшего согласие)

АДМИНИСТРАЦИЯ ОКУЛОВСКОГО МУНИЦИПАЛЬНОГО ОКРУГА

НОВГОРОДСКОЙ ОБЛАСТИ

ПОСТАНОВЛЕНИЕ

24.02.2026 № 347

г.Окуловка

Об утверждении Положения о Почётной грамоте Администрации Окуловского муниципального округа Новгородской области

В целях поощрения граждан за заслуги и высокие достижения в трудовой или общественной деятельности, а также в целях реализации мероприятий государственной политики в области финансов, науки, образования, здравоохранения, культуры, физической культуры и спорта, социального обеспечения и иных областях социально-экономической сферы, Администрация Окуловского муниципального округа

ПОСТАНОВЛЯЕТ:

1. Утвердить прилагаемое Положение о Почётной грамоте Администрации Окуловского муниципального округа Новгородской области.

2. Признать утратившими силу постановления Администрации Окуловского муниципального района:

от 18.08.2014 № 1382 «Об утверждении Положения о Почётной грамоте Администрации Окуловского муниципального района»;

от 20.10.2014 № 1879 «О внесении изменений в Положение о Почётной грамоте Администрации Окуловского муниципального района»;

от 11.09.2015 № 1541 «О внесении изменений в Положение о Почётной грамоте Администрации Окуловского муниципального района»;

от 17.11.2017 № 1752 «О внесении изменений в Положение о Почётной грамоте Администрации Окуловского муниципального района;

от 05.04.2021 № 463 «О внесении изменений в Положение о Почётной грамоте Администрации Окуловского муниципального района»;

от 26.04.2022 № 569 «О внесении изменений в Положение о Почётной грамоте Администрации Окуловского муниципального района;

от 17.02.2023 № 221 «О внесении изменений в Положение о Почётной грамоте Администрации Окуловского муниципального района;

от 15.06.2023 № 855 «О внесении изменений в Положение о Почётной грамоте Администрации Окуловского муниципального района;

от 28.06.2024 № 965 «О внесении изменений в Положение о Почётной грамоте Администрации Окуловского муниципального района.

3. Постановление вступает в силу с даты его официального опубликования и распространяет своё действие на правоотношения, возникшие с 01 января 2026 года.

4. Опубликовать постановление в бюллетене «Официальный вестник Окуловского муниципального округа» и разместить на официальном сайте муниципального образования «Окуловский муниципальный округ» в информационно-телекоммуникационной сети «Интернет».

Глава округа Д.В. Михайлов

Утверждено
постановлением Администрации
Окуловского муниципального
округа от 24.02.2026 № 347

ПОЛОЖЕНИЕ

о Почётной грамоте Администрации Окуловского муниципального округа Новгородской области

1. Общие положения

1.1. Почётная грамота Администрации Окуловского муниципального округа Новгородской области (далее - Почётная грамота) является поощрением Окуловского муниципального округа, учрежденным в целях поощрения граждан за заслуги и высокие достижения в трудовой или общественной деятельности, а также в реализации мероприятий государственной политики в области финансов, науки, образования, здравоохранения, культуры, физической культуры и спорта, социального обеспечения и иных областях социально-экономической сферы, за добровольческую, волонтерскую деятельность, за мужество и отвагу, проявленные при спасении людей, охране общественного порядка, в борьбе с преступностью, во время стихийных бедствий, пожаров, катастроф и других чрезвычайных ситуаций.

1.2. Почётной грамотой поощряются граждане Российской Федерации, иностранные граждане, лица без гражданства (далее - граждане).

2. Условия представления к поощрению Почётной грамотой

2.1. Представление к поощрению Почётной грамотой производится при наличии у гражданина, представляемого к поощрению:

2.1.1. Общего трудового стажа в органах местного самоуправления Окуловского муниципального округа, иных государственных органах, органах прокуратуры, территориальных органах федеральных органов исполнительной власти, организациях, осуществляющих деятельность на территории Окуловского муниципального округа, - не менее 3 лет, при этом по последнему месту работы - не менее 3 лет (в случае представления к поощрению Почётной грамотой за заслуги и достижения в трудовой деятельности);

2.1.2. Стажа осуществления общественной деятельности в общественных объединениях, осуществляющих деятельность на территории Окуловского муниципального округа, - не менее 3 лет, при этом по последнему месту осуществления общественной деятельности - не менее 3 лет (в случае представления к поощрению Почётной грамотой за заслуги и достижения в общественной деятельности);

2.1.3. Стажа предпринимательской деятельности на территории Окуловского муниципального округа - не менее 3 лет, при этом в качестве индивидуального предпринимателя по последнему месту работы - не менее 3 лет (в случае представления к поощрению Почётной грамотой индивидуальных предпринимателей);

2.1.4. Благодарственного письма Главы Окуловского муниципального округа, Благодарственного письма Главы Окуловского муниципального района, Благодарственного письма Думы Окуловского муниципального округа, Благодарственного письма Думы Окуловского муниципального района либо государственных наград Российской Федерации и (или) ведомственных наград.

2.1.5. Трудовой стаж, стаж осуществления общественной деятельности в общественных объединениях не предъявляется (в случае представления к поощрению Почётной грамотой за добровольческую, волонтерскую деятельность, за мужество и отвагу, проявленные при спасении людей, охране общественного порядка, в борьбе с преступностью, во время стихийных бедствий, пожаров, катастроф и других чрезвычайных ситуаций).

2.2. Поощрение Почётной грамотой осуществляется не более 2 раз, повторное поощрение Почётной грамотой за новые заслуги и достижения производится не ранее чем через 5 лет после предыдущего поощрения в порядке, установленном настоящим Положением.

3. Порядок представления к поощрению Почётной грамотой

3.1. Ходатайства о поощрении Почётной грамотой (далее ходатайства) возбуждаются в коллективах организаций, общественных объединений, Главой Окуловского муниципального округа, первым заместителем Главы администрации муниципального округа, заместителем Главы администрации муниципального округа, лицами, замещающими муниципальные должности в органах местного самоуправления Окуловского муниципального округа, Главами функциональных отделов Администрации Окуловского муниципального округа Новгородской области, руководителями органов государственной власти, иных государственных органов, органов прокуратуры, индивидуальными предпринимателями (далее инициаторы поощрения).

3.2. Ходатайство оформляется инициатором поощрения и направляется в адрес Главы Окуловского муниципального округа Новгородской области.

3.3. К ходатайству прилагаются следующие документы:

3.3.1. Характеристика гражданина, представляемого к поощрению, отражающая конкретные заслуги и достижения в отраслях (сферах), перечисленных в пункте 1.1 Положения, выданная инициатором поощрения;

3.3.2. Копия Благодарственного письма Главы Окуловского муниципального округа, копия Благодарственного письма Главы Окуловского муниципального района, копия Благодарственного письма Думы Окуловского муниципального округа, копия Благодарственного письма Думы Окуловского муниципального района либо копии документов, подтверждающих наличие государственных наград Российской Федерации и (или) ведомственных наград;

3.3.3. Копии документов, подтверждающие стаж, указанный в пункте 2.1 Положения;

3.3.4. Копия свидетельства о государственной регистрации физического лица в качестве индивидуального предпринимателя (для граждан, осуществляющих предпринимательскую деятельность);

3.3.5. Копия Почётной грамоты Администрации Окуловского муниципального района, либо копия документа о поощрении Почётной грамотой Администрации Окуловского муниципального округа в случае повторного поощрения Почётной грамотой;

3.3.6. Согласие гражданина, представляемого к поощрению, на обработку его персональных данных, оформленное по образцу согласно приложению № 1 к настоящему Положению;

3.3.7. Справка из налогового органа об исполнении налогоплательщиком (плательщиком сбора, плательщиком страховых взносов, налоговым агентом) обязанности по уплате налогов, сборов, страховых взносов, пеней, штрафов, процентов в отношении гражданина, представляемого к поощрению;

3.3.8. Справка о наличии (об отсутствии) судимости и (или) факта уголовного преследования либо о прекращении уголовного преследования в отношении гражданина, представленного к поощрению, выданная в порядке и по форме, которые устанавливаются федеральным органом исполнительной власти, осуществляющим функции по выработке и реализации государственной политики и нормативно-правовому регулированию в сфере внутренних дел.

3.4. Основаниями для отказа в удовлетворении ходатайства являются:

отсутствие у гражданина, представляемого к поощрению, заслуг и достижений, достаточных для поощрения Почётной грамотой согласно пункту 1.1 Положения;

отсутствие стажа, установленного пунктом 2.1 Положения;

непредоставление документов либо несоответствие документов перечню, указанному в пункте 3.3 Положения.

3.5. Ходатайства с прилагаемыми документами направляются в комитет муниципальной службы и организационной работы Администрации Окуловского муниципального округа Новгородской области (далее – Комитет).

3.6. Комитет в течение 5 дней со дня поступления документов осуществляет проверку соответствия документов перечню, указанному в пункте 3.3 и соблюдения требований пунктов 1.1, 2.1, 2.2 Положения.

3.7. В случае соответствия документов перечню, указанному в пункте 3.3. Положения, и соблюдения требований пунктов 1.1, 2.1, 2.2 Положения, Комитет не позднее 10 календарных дней осуществляет подготовку проекта постановления Администрации Окуловского муниципального округа о поощрении Почётной грамотой (далее постановление).

3.8. В случае несоответствия документов перечню, указанному в пункте 3.3 Положения, и (или) несоблюдения требований пунктов 1.1, 2.1, 2.2 Положения, Комитет в течение 10 календарных дней со дня поступления документов возвращает их инициатору поощрения с письменным уведомлением, содержащим причины возврата.

4. Порядок вручения Почётной грамоты

4.1. На основании постановления Почётная грамота оформляется в соответствии с образцом согласно приложению № 2 Положению.

4.2. Почётная грамота вручается гражданину в торжественной обстановке Главой Окуловского муниципального округа либо уполномоченным им лицом.

5. Материально-техническое обеспечение

5.1. Материально-техническое обеспечение мероприятий по изготовлению и оформлению бланков почетных грамот осуществляется муниципальным казенным учреждением «Единая система дежурно-диспетчерского и служебного обеспечения Окуловского муниципального округа» и Комитетом.

5.2. Учет граждан, поощряемых Почётной грамотой, осуществляется Комитетом.

СОГЛАСИЕ

на обработку персональных данных

"___" _____ 20___ года

Я, _____,
(ФИО)
_____ серия _____ N _____ выдан _____
(вид документа, удостоверяющего личность)
_____,
(когда и кем)
проживающий(ая) по адресу: _____
_____,
настоящим даю свое согласие _____
_____,
(указывается орган исполнительной власти Окуловского муниципального округа, реализующий полномочия по вопросам муниципальной службы в округе)
расположенному по адресу: _____,
на обработку моих персональных данных и подтверждаю, что, принимая такое решение, я действую своей волей и в своих интересах.

Согласие дается мною для целей, связанных с проверкой документов, представленных в соответствии с пунктом 3.3 Положения о Почётной грамоте Администрации Окуловского муниципального округа Новгородской области (далее - Положение), и с поощрением Почётной грамотой Администрации Окуловского муниципального округа Новгородской области, и распространяется на персональные данные, содержащиеся в документах, представленных в соответствии с пунктом 3.3 Положения.

Я проинформирован(а) о том, что под обработкой персональных данных понимаются действия (операции) с персональными данными в рамках выполнения Федерального закона от 27 июля 2006 года N 152-ФЗ "О персональных данных", конфиденциальность персональных данных соблюдается в рамках исполнения законодательства Российской Федерации.

Настоящее согласие предоставляется на осуществление любых действий, связанных с проверкой документов, представленных в соответствии с пунктом 3.3 Положения, и с поощрением Почётной грамотой Администрации Окуловского муниципального округа Новгородской области, совершаемых с использованием средств автоматизации или без использования таких средств с моими персональными данными, включая сбор, запись, систематизацию, накопление, хранение, уточнение (обновление, изменение), извлечение, использование, передачу (распространение, предоставление, доступ), обезличивание, блокирование, удаление, уничтожение персональных данных.

Данное согласие действует до момента отзыва моего согласия на обработку моих персональных данных. Мне разъяснен порядок отзыва моего согласия на обработку моих персональных данных.

_____ _____ _____»

(ФИО) (подпись лица, давшего согласие)

Приложение № 2
к Положению о
Почётной грамоте
Администрации Окуловского
муниципального округа
Новгородской области

Приложение № 3
к Положению о
Почётной грамоте
Администрации Окуловского
муниципального округа
Новгородской области

Главе Окуловского муниципального округа

_____

(фамилия, инициалы)

ХОДАТАЙСТВО о поощрении Почётной грамотой

Администрации Окуловского муниципального округа Новгородской области

Уважаемый(ая) _____!

Прошу поддержать ходатайство о поощрении Почётной грамотой Администрации Окуловского муниципального округа Новгородской области

_____
_____

(полное наименование организации, общественного объединения, объединения граждан и (или) юридически лиц, фамилия, имя, отчество (при наличии) гражданина, представляемого к поощрению, занимаемая должность, место работы (службы) с указанием полного наименования организации)

за _____
_____

(указываются высокие достижения, заслуги в соответствии с пунктом 1.1 Положения о Почётной грамоте Администрации Окуловского муниципального округа Новгородской области)

Приложение: 1.

2.

3.

Руководитель организации, общественного объединения, индивидуальный предприниматель, самозанятый гражданин, заместитель Главы администрации Окуловского муниципального округа, лицо, замещающее муниципальную должность в органе местного самоуправления Окуловского муниципального округа И.О. Фамилия

(подпись)

« _____ » _____ 20___ года

АДМИНИСТРАЦИЯ ОКУЛОВСКОГО МУНИЦИПАЛЬНОГО ОКРУГА

НОВГОРОДСКОЙ ОБЛАСТИ

ПОСТАНОВЛЕНИЕ

25.02.2026 № 348

г.Окуловка

О внесении изменений в Методические рекомендации по разработке и реализации муниципальных программ Окуловского муниципального округа

Администрация Окуловского муниципального округа

ПОСТАНОВЛЯЕТ:

1. Внести изменения в Методические рекомендации по разработке и реализации муниципальных программ Окуловского муниципального округа, утвержденных постановлением Администрации Окуловского муниципального округа от 09.07.2025 № 3664 (далее- Методические рекомендации):

1.1. в наименовании раздела 10 Методических рекомендаций исключить слово «ежемесячного,»;

1.2. в абзаце пятом пункта 10.6 раздела 10 Методических рекомендаций исключить слова «ежемесячного и»;

2. Настоящее постановление вступает в силу со дня его официального опубликования.

3. Опубликовать настоящее постановление в бюллетене «Официальный вестник Окуловского муниципального округа» и разместить на официальном сайте муниципального образования «Окуловский муниципальный округ» в информационно-телекоммуникационной сети «Интернет».

Первый заместитель Главы администрации округа М.А. Борисова

АДМИНИСТРАЦИЯ ОКУЛОВСКОГО МУНИЦИПАЛЬНОГО ОКРУГА

НОВГОРОДСКОЙ ОБЛАСТИ

ПОСТАНОВЛЕНИЕ

25.02.2026 № 371

г.Окуловка

О внесении изменений в постановление Администрации Окуловского муниципального района от 11.11.2024 № 2200

Администрация Окуловского муниципального округа

ПОСТАНОВЛЯЕТ:

внести изменения в постановление Администрации Окуловского муниципального района от 11.11.2024 № 2200 «О принятии решения о подготовке и реализации бюджетных инвестиций в объект капитального строительства муниципальной собственности Окуловского городского поселения»:

1.1. Изложить пункт 1.6. в следующей редакции:

«1.6. Срок ввода в эксплуатацию объекта капитального строительства -31.12.2026 год»;

1.2. Изложить пункт 1.7. в следующей редакции:

«1.7. Сметная стоимость объекта капитального строительства – 6 009,49152 тыс. рублей»:

в 2024 году за счет средств бюджета Окуловского городского поселения 255,722 тыс. рублей»;

в 2025 году за счет средств бюджета Окуловского городского поселения 1223,79152 тыс. рублей»;

в 2026 году за счет средств бюджета Окуловского муниципального округа 4785,70 тыс. рублей»;

1.3. Изложить пункт 1.8. в следующей редакции:

«1.8. Общий (предельный) объем бюджетных инвестиций, предоставляемых на реализацию инвестиционного проекта – 6 009,49152 тыс. рублей»:

в 2024 году за счет средств бюджета Окуловского городского поселения 255,722 тыс. рублей»;

в 2025 году за счет средств бюджета Окуловского городского поселения 1223,79152 тыс. рублей»;

в 2026 году за счет средств бюджета Окуловского муниципального округа 4785,70 тыс. рублей»;

2. Опубликовать постановление в бюллетене «Официальный вестник Окуловского муниципального округа» и разместить на официальном сайте муниципального образования «Окуловский муниципальный округ» в информационно-телекоммуникационной сети «Интернет».

Заместитель Главы администрации округа А.С. Киселев

Новгородская область

ДУМА ОКУЛОВСКОГО МУНИЦИПАЛЬНОГО ОКРУГА

Р Е Ш Е Н И Е

Об установлении дополнительных оснований признания безнадежной к взысканию задолженности в части местных налогов

Принято Думой Окуловского муниципального

округа 26 февраля 2026 года

В соответствии с пунктом 3 статьи 59 Налогового кодекса Российской Федерации, Дума Окуловского муниципального округа

РЕШИЛА:

1. Установить следующие дополнительные основания признания безнадежной к взысканию задолженности в части сумм местных налогов:

1.1. Наличие задолженности в части сумм местных налогов у физических лиц в сумме, не превышающей 500 рублей, срок взыскания которой в судебном порядке истек;

1.2. Наличие задолженности у физических лиц в части сумм местных налогов, по которым истек срок предъявления к исполнению исполнительных документов, если с даты образования задолженности в части сумм местных налогов прошло не менее трех лет;

1.3. Наличие задолженности в части отмененных местных налогов у налогоплательщиков, в отношении которых не возбуждено производство по делу о банкротстве в соответствии с Федеральным законом от 26 октября 2002 г. № 127-ФЗ "О несостоятельности (банкротстве)", при условии, если с момента отмены налога прошло не менее трех лет и (или) задолженность не реструктуризирована, срок ее уплаты не изменен в соответствии с главой 9 Налогового кодекса Российской Федерации;

1.4. Наличие задолженности по уплате местных налогов, образовавшейся у физических лиц по состоянию на 1 января 2019 года, и суммы пени, начисленной на эту задолженность, числящейся на дату принятия налоговым органом, в соответствии с настоящим пунктом решения о признании безнадежной к взысканию и списании задолженности;

1.5. Наличие задолженности умерших (погибших) при исполнении обязанностей военной службы в ходе проведения специальной военной операции:

граждан, призванных на военную службу по мобилизации в Вооруженные Силы Российской Федерации в соответствии с Указом Президента Российской Федерации от 21 сентября 2022 г. № 647 "Об объявлении частичной мобилизации в Российской Федерации"; граждан, заключивших контракт о прохождении военной службы на срок до одного года (краткосрочный контракт) с войсками национальной гвардии Российской Федерации и направленных для прохождения военной службы в зону действия специальной военной операции;

граждан, заключивших контракт о добровольном содействии в выполнении задач, возложенных на Вооруженные Силы Российской Федерации, начиная с 21 сентября 2022 года, с воинскими частями Министерства обороны Российской Федерации и зачисленных в списки личного состава воинских частей;

военнослужащих, заключивших во время прохождения военной службы по призыву первый контракт о прохождении военной службы в Вооруженных Силах Российской Федерации;

военнослужащих из числа граждан, призванных на военную службу по мобилизации, заключивших первый контракт о прохождении военной службы в Вооруженных Силах Российской Федерации;

сотрудников органов внутренних дел, органов федеральной службы безопасности, федерального органа исполнительной власти в области предотвращения чрезвычайных ситуаций и ликвидации последствий стихийных бедствий, войск национальной гвардии Российской Федерации, Следственного комитета Российской Федерации, органов прокуратуры Российской Федерации, органов уголовно-исполнительной системы, органов принудительного исполнения Российской Федерации, находящихся в служебной командировке в зоне действия специальной военной операции и приграничных территориях субъектов Российской Федерации, прилегающих к районам проведения специальной военной операции.

2. Признать утратившими силу решения Совета депутатов:

2.1. Окуловского городского поселения от 23.04.2025 № 166 «Об установлении дополнительных оснований признания безнадёжной к взысканию задолженности в части местных налогов»;

2.2. Кулотинского городского поселения от 29.05.2025 № 195 «Об установлении дополнительных оснований признания безнадёжной к взысканию задолженности в части местных налогов»;

2.3. Угловского городского поселения от 13.03.2025 № 214 «Об установлении дополнительных оснований признания безнадёжной к взысканию задолженности в части местных налогов»;

2.4. Березовикского сельского поселения от 28.03.2025 № 207 «Об установлении дополнительных оснований признания безнадёжной к взысканию задолженности в части местных налогов»;

2.5. Боровёнковского сельского поселения от 24.04.2025 № 171 «Об установлении дополнительных оснований признания безнадёжной к взысканию задолженности в части местных налогов»;

2.6. Котовского сельского поселения от 21.04.2025 № 174 «Об установлении дополнительных оснований признания безнадёжной к взысканию задолженности в части местных налогов»;

2.7. Турбинного сельского поселения от 14.04.2025 № 157 «Об установлении дополнительных оснований признания безнадёжной к взысканию задолженности в части местных налогов».

3. Настоящее решение вступает в силу с даты его официального опубликования и распространяется на правоотношения, возникшие с 01 января 2026 года.

4. Опубликовать решение в бюллетене «Официальный вестник муниципального образования Окуловского муниципального округа» и разместить на официальном сайте «Окуловский муниципальный округ» в информационно-телекоммуникационной сети «Интернет».

Председатель Думы муниципального округа Т.В. Нестерова

Глава Окуловского муниципального округа Новгородской области Д.В. Михайлов

26 февраля 2026 года

№ 91

Новгородская область

ДУМА ОКУЛОВСКОГО МУНИЦИПАЛЬНОГО ОКРУГА

Р Е Ш Е Н И Е

О внесении изменений в Положение о порядке оплаты труда и материальном стимулировании в органах местного самоуправления Окуловского муниципального округа

Принято Думой Окуловского муниципального

округа 26 февраля 2026 года

Дума Окуловского муниципального округа

РЕШИЛА:

1. Внести в Положение о порядке оплаты труда и материальном стимулировании в органах местного самоуправления Окуловского муниципального округа, утвержденное решением Думы Окуловского муниципального округа от 11.12.2025 года №58, изменения:

1.1. дополнить в подпункте 3.1.1 пункта 3.1 раздела 3 после слов «премий за выполнение особо важных и сложных заданий,» словами «за достижение показателей эффективности и результативности,»;

1.2. изложить наименование пункта 3.8 раздела 3 в новой редакции «3.8. Порядок премирования, в том числе за выполнение особо важных и сложных заданий, за достижение показателей эффективности и результативности»;

1.3. изложить абзац первый подпункта 3.8.1 пункта 3.8 раздела 3 в новой редакции «Премирование муниципальных служащих осуществляется с учетом оценки выполнения показателей эффективности и результативности профессиональной служебной деятельности в целях повышения уровня ответственности за выполнение особо важных и сложных заданий (далее- премирование).»;

1.4. подпункт 3.8.4 пункта 3.8 раздела 3 изложить в редакции:

«3.8.4. Основаниями для снижения размера премии являются:

нарушение исполнения должностных обязанностей;

низкие результаты работы;

низкая эффективность достижения результатов при выполнении особо важных и сложных заданий;

ненадлежащее качество работы с документами;

применение дисциплинарного взыскания, предусмотренного статьей 27 Федерального закона от 2 марта 2007 года №25-ФЗ «О муниципальной службе в Российской Федерации», взыскания за несоблюдение ограничений и запретов, требований о предотвращении или об урегулировании конфликта интересов и неисполнение обязанностей, установленных в целях противодействия коррупции, предусмотренного статьей 27.1 Федерального закона от 2 марта 2007 года №25-ФЗ «О муниципальной службе в Российской Федерации»;

несоблюдение установленных сроков выполнения распоряжений руководства и (или) некачественное их выполнение без уважительных причин;

неэффективность и нерезультативность участия в реализации проектов (программ);

низкие результаты деятельности по достижению показателей эффективности и результативности профессиональной служебной деятельности, закрепленных в должностной инструкции.

Снижение размера премии по основанию, указанному в подпункте 3.8.4 настоящего Положения, муниципальному служащему в связи с применением к нему дисциплинарного взыскания за совершение дисциплинарного проступка, взыскания за несоблюдение ограничений и запретов, требований о предотвращении или об урегулировании конфликта интересов и неисполнение обязанностей, установленных в целях противодействия коррупции, осуществляется по решению представителя нанимателя за период, в котором к муниципальному служащему было применено соответствующее дисциплинарное взыскание, взыскание. При этом размер такого снижения премии по основанию, указанному в подпункте 3.8.4 настоящего Положения, не должен приводить к уменьшению размера месячной заработной платы муниципальному служащему более чем на 20 процентов.»;

1.5. изложить абзац второй подпункта 3.8.6 пункта 3.8 раздела 3 в новой редакции «При наличии экономии фонда оплаты труда муниципальным служащим может быть выплачена премия по итогам работы за конкретный период (квартал, год), за достижение показателей эффективности и результативности.»;

1.6. изложить подпункт 4.7.3 пункта 4.7 раздела 4 в новой редакции:

«4.7.3. Основаниями для снижения размера премии по результатам работы являются:

нарушение исполнения должностных обязанностей;

низкие результаты работы;

ненадлежащее качество работы с документацией;

применение дисциплинарного взыскания, предусмотренного статьей 192 Трудового кодекса Российской Федерации;

несоблюдение установленных сроков выполнения распоряжений руководства и (или) некачественное их выполнение без уважительных причин;

неэффективность и нерезультативность участия в реализации проектов (программ);

низкие результаты деятельности по достижению показателей эффективности и результативности, закрепленных в должностной инструкции.

Снижение размера премии по основанию, указанному в настоящем пункте настоящего Положения, служащему в связи с применением к нему дисциплинарного проступка осуществляется по решению работодателя за период, в котором к служащему было применено соответствующее дисциплинарное взыскание. При этом размер такого снижения премии по основанию, указанному в подпункте 4.7.3 настоящего Положения, не должен приводить к уменьшению размера месячной заработной платы служащему более чем на 20 процентов.».

2. Решение вступает в силу со дня его официального опубликования.

3. Опубликовать настоящее решение в бюллетене «Официальный вестник Окуловского муниципального округа» и разместить на официальном сайте муниципального образования «Окуловский муниципальный округа» в информационно-телекоммуникационной сети «Интернет».

Председатель Думы муниципального округа Т.В. Нестерова

Глава Окуловского муниципального округа Новгородской области Д.В. Михайлов

26 февраля 2026 года

№ 92

Российская Федерация

Новгородская область

ДУМА ОКУЛОВСКОГО МУНИЦИПАЛЬНОГО ОКРУГА

Р Е Ш Е Н И Е

Об утверждении Положения о пенсии за выслугу лет лицам, замещавшим должности муниципальной службы (муниципальные должности муниципальной службы – до 1 июня 2007 года) в органах местного самоуправления Окуловского муниципального округа Новгородской области

Принято Думой Окуловского муниципального округа

от 26 февраля 2026 года

В соответствии с частью 4 статьи 7 Федерального закона от 15 декабря 2001 года № 166-ФЗ «О государственном пенсионном обеспечении в Российской Федерации», пунктом 6 статьи 5, статьей 24 Федерального закона от 2 марта 2007 года № 25-ФЗ «О муниципальной службе в Российской Федерации», областным законом от 31 августа 2015 года № 828-ОЗ «О пенсионном обеспечении государственных гражданских служащих, а также лиц, замещавших государственные должности в Новгородской области»,Дума Окуловского муниципального округа

РЕШИЛА:

1. Утвердить прилагаемое Положение о пенсии за выслугу лет лицам, замещавшим должности муниципальной службы (муниципальные должности муниципальной службы – до 1 июня 2007 года) в органах местного самоуправления Окуловского муниципального округа Новгородской области.

2. Признать утратившими силу:

2.1. решения Думы Окуловского муниципального района:

от 08.02.2024 № 232 «Об утверждении Положения о пенсии за выслугу лет лицам, замещавшим должности муниципальной службы (муниципальные должности муниципальной службы – до 1 июня 2007 года) в органах местного самоуправления Окуловского муниципального района»;

от 23.10.2024 № 267 «О внесении изменений в Положение о пенсии за выслугу лет лицам, замещавшим должности муниципальной службы (муниципальные должности муниципальной службы – до 1 июня 2007 года) в органах местного самоуправления Окуловского муниципального района»;

2.2. решение Совета депутатов Кулотинского городского поселения от 25.07.2024 № 157 «О пенсионном обеспечении лиц, замещавших должности муниципальной службы (муниципальные должности муниципальной службы - до 1 июня 2007 года) в органах местного самоуправления Кулотинского городского поселения Окуловского муниципального района»;

2.3. решение Совета депутатов Угловского городского поселения от 26.02.2024 № 157 «О пенсионном обеспечении лиц, замещавших должности муниципальной службы (муниципальные должности муниципальной службы - до 1 июня 2007 года) в органах местного самоуправления Угловского городского поселения Окуловского муниципального района»;

2.4. решения Совета депутатов Березовикского сельского поселения:

от 28.02.2024 № 164 ««О пенсионном обеспечении лиц, замещавших должности муниципальной службы (муниципальные должности муниципальной службы - до 1 июня 2007 года) в органах местного самоуправления Березовикского сельского поселения»;

от 18.04.2025 № 211 « О внесении изменений в Положение о пенсионном обеспечении лиц, замещавших должности муниципальной службы (муниципальные должности муниципальной службы - до 1 июня 2007 года) в органах местного самоуправления Березовикского сельского поселения»;

2.5. решение Совета депутатов Боровенковского сельского поселения сельского поселения от 14.03.2024 № 131 «О пенсионном обеспечении лиц, замещавших должности муниципальной службы (муниципальные должности муниципальной службы - до 1 июня 2007 года) в органах местного самоуправления Окуловского муниципального района»;

2.6. решение Совета депутатов Котовского сельского поселения

от 26.04.2024 № 145 «О пенсионном обеспечении лиц, замещавших должности муниципальной службы (муниципальные должности муниципальной службы - до 1 июня 2007 года) в органах местного самоуправления Котовского сельского поселения Окуловского муниципального района»;

2.7. решение Совета депутатов Турбинного сельского поселения от 27.02.2024 № 127 «О пенсионном обеспечении лиц, замещавших должности муниципальной службы (муниципальные должности муниципальной службы - до 1 июня 2007 года) в органах местного самоуправления Турбинного сельского поселения Окуловского муниципального района».

3. Установить, что в случае обращения за назначением пенсии за выслугу лет гражданина, ранее замещавшего должность муниципальной службы в Администрации поселения и имеющего право на пенсию за выслугу лет, пенсия назначается со дня внесения в единый государственный реестр юридических лиц сведений о создании Администрации Окуловского муниципального округа Новгородской области.

4. Настоящее решение вступает в силу с даты официального опубликования и распространяется на правоотношения, возникшие с 29.12.2025.

5. Опубликовать решение в бюллетене «Официальный вестник Окуловского муниципального округа» и разместить на официальном сайте муниципального образования «Окуловский муниципальный округ» в информационно-телекоммуникационной сети «Интернет».

Председатель Думы муниципального округа Т.В. Нестерова

Глава Окуловского муниципального округа Новгородской области Д.В. Михайлов

26 февраля 2026 года

№ 93

Утверждено
решением Думы Окуловского
муниципального округа
от 26.02.2026 № 93

ПОЛОЖЕНИЕ

о пенсии за выслугу лет лицам, замещавшим должности муниципальной службы (муниципальные должности муниципальной службы – до 1 июня 2007 года) в органах местного самоуправления Окуловского муниципального округа Новгородской области

1. Общие положения

1.1. Настоящее Положение устанавливает основания возникновения права на пенсию за выслугу лет гражданам Российской Федерации, замещавшим должности муниципальной службы (муниципальные должности муниципальной службы - до 1 июня 2007 года) в органах местного самоуправления Окуловского муниципального округа, муниципальных образований Окуловского муниципального района, (далее –

муниципальные служащие, органы местного самоуправления), а также порядок ее назначения, перерасчета, приостановления, возобновления и прекращения выплаты.

1.2. Право на пенсию за выслугу лет в соответствии с настоящим Положением имеют граждане Российской Федерации, замещавшие в период после 24 октября 1997 года муниципальные должности муниципальной службы, должности муниципальной службы в органах местного самоуправления.

1.3. Пенсия за выслугу лет устанавливается и выплачивается при условии назначения страховой пенсии по старости (инвалидности) независимо от ее размера в соответствии с Федеральным законом от 28 декабря 2013 года № 400-ФЗ «О страховых пенсиях» (далее - Федеральный закон «О страховых пенсиях») либо пенсии на период до наступления возраста, дающего право на страховую пенсию по старости, в том числе назначаемую досрочно, независимо от ее размера в соответствии с Федеральным законом от 12 декабря 2023 года № 565-ФЗ «О занятости населения в Российской Федерации».

1.4. В соответствии с решением Думы Окуловского муниципального округа от 29.09.2025 № 7 «О правопреемстве органов местного самоуправления Окуловского муниципального округа Новгородской области» муниципальным служащим, которым пенсия за выслугу лет назначена до вступления в силу настоящего решения Думы Окуловского муниципального округа, перерасчет пенсии производится в соответствии с подпунктами 7.1.1-7.1.4 пункта 7.1 раздела 7 настоящего Положения.

2. Условия назначения пенсии за выслугу лет муниципальным служащим

2.1. Муниципальные служащие имеют право на пенсию за выслугу лет при наличии стажа муниципальной службы, продолжительность которого для назначения пенсии за выслугу лет в соответствующем году определяется согласно приложению 2 к Федеральному закону от 15 декабря 2001 года № 166-ФЗ «О государственном пенсионном обеспечении в Российской Федерации», при замещении муниципальных должностей и (или) должностей муниципальной службы не менее 10 лет в органах местного самоуправления Новгородской области в случае увольнения с муниципальной службы по следующим основаниям:

по соглашению сторон трудового договора;

истечение срока действия трудового договора;

расторжение трудового договора по инициативе муниципального служащего;

отказ муниципального служащего от продолжения работы в связи с изменением определенных сторонами условий трудового договора;

отказ муниципального служащего от продолжения работы в связи со сменой собственника имущества органа местного самоуправления, с изменением подведомственности (подчиненности) органа местного самоуправления либо его реорганизацией;

отказ муниципального служащего от перевода на другую работу, необходимого ему в соответствии с медицинским заключением, выданным в порядке, установленном федеральными законами и иными нормативными правовыми актами Российской Федерации, либо отсутствие у работодателя соответствующей работы;

отказ муниципального служащего от перевода на работу в другую местность вместе с работодателем;

несоответствие муниципального служащего замещаемой должности или выполняемой работе вследствие недостаточной квалификации, подтвержденной результатами аттестации;

сокращение численности или штата муниципальных служащих;

ликвидация органа местного самоуправления;

восстановление на службе муниципального служащего, ранее выполнявшего эту работу, по решению государственной инспекции труда или суда;

избрание или назначение муниципального служащего на государственную должность Российской Федерации либо на государственную должность субъекта Российской Федерации, а также в случае назначения на должность государственной службы, избрания или назначения на муниципальную должность, избрания на оплачиваемую выборную должность в органе профессионального союза, в том числе в выборном органе первичной профсоюзной организации, созданной в органе местного самоуправления;

наступление чрезвычайных обстоятельств, препятствующих продолжению трудовых отношений (военные действия, катастрофа, стихийное бедствие, крупная авария, эпидемия и другие чрезвычайные обстоятельства), если данное обстоятельство признано решением Правительства Российской Федерации или органа государственной власти соответствующего субъекта Российской Федерации;

признание муниципального служащего полностью неспособным к трудовой деятельности в соответствии с медицинским заключением, выданным в порядке, установленном федеральными законами и иными нормативными правовыми актами Российской Федерации;

достижением муниципальным служащим предельного возраста пребывания на муниципальной службе, установленного для замещения должности муниципальной службы;

невыход муниципального служащего на работу по истечении трех месяцев после окончания прохождения им военной службы по мобилизации, службы в войсках национальной гвардии Российской Федерации по мобилизации или военной службы по контракту, заключенному в период мобилизации, в период военного положения или в военное время, либо после окончания действия заключенного муниципальным служащим контракта о добровольном содействии в выполнении задач, возложенных на Вооруженные Силы Российской Федерации или войска национальной гвардии Российской Федерации, с учетом продления этого срока на период временной нетрудоспособности муниципального служащего.

2.2. Пенсия за выслугу лет не выплачивается в период нахождения на гражданской или муниципальной службе, замещения государственных должностей или муниципальных должностей.

2.3. За лицами, проходившими муниципальную службу, приобретшими право на пенсию за выслугу лет, устанавливаемую в соответствии с муниципальными правовыми актами органа местного самоуправления Окуловского муниципального округа Новгородской области, в связи с прохождением указанной службы, и уволенными со службы до 1 января 2017 года, лицами, продолжающими замещать на 1 января 2017 года должности муниципальной службы и имеющими на 1 января 2017 года стаж муниципальной службы для назначения пенсии за выслугу лет не менее 20 лет, лицами, продолжающими замещать на 1 января 2017 года должности муниципальной службы, имеющими на этот день не менее 15 лет указанного стажа и приобретшими до 1 января 2017 года право на страховую пенсию по старости (инвалидности) в соответствии с Федеральным законом «О страховых пенсиях», за лицами, проходившими муниципальную службу, трудовой договор с которыми прекращен до 1 января 2017 года (за исключением основания прекращения - инициатива муниципального служащего до приобретения права на страховую пенсию по старости (инвалидности), и имевшими на дату увольнения стаж муниципальной службы не менее 15 лет), сохраняется право на пенсию за выслугу лет в соответствии с настоящим Положением без учета изменений, внесенных Федеральным законом от 23 мая 2016 года № 143-ФЗ «О внесении изменений в отдельные законодательные акты Российской Федерации в части увеличения пенсионного возраста отдельным категориям граждан» в пункт 4 статьи 7 Федерального закона от 15 декабря 2001 года № 166-ФЗ «О государственном пенсионном обеспечении в Российской Федерации».

2.4. Лицам, имеющим одновременно право на пенсию за выслугу лет в соответствии с настоящим Положением, пенсию за выслугу лет, ежемесячное пожизненное содержание, ежемесячную доплату к пенсии (ежемесячному пожизненному содержанию) или дополнительное (пожизненное) ежемесячное материальное обеспечение, назначаемые и финансируемые за счет средств федерального бюджета, бюджета федеральной территории «Сириус» в соответствии с федеральными законами, актами Президента Российской Федерации и Правительства Российской Федерации, а также на пенсию за выслугу лет (ежемесячную доплату к пенсии, иные выплаты), устанавливаемую в соответствии с законодательством субъектов Российской Федерации или актами органов местного самоуправления в связи с замещением государственных должностей субъектов Российской

Федерации или муниципальных должностей либо в связи с прохождением государственной гражданской службы субъектов Российской Федерации или муниципальной службы, назначается пенсия за выслугу лет в соответствии с настоящим Положением или одна из иных указанных выплат по их выбору (за исключением случаев, предусмотренных пунктом 3 статьи 3 Федерального закона от 15 декабря 2001 года № 166-ФЗ «О государственном пенсионном обеспечении в Российской Федерации»).

3. Размер пенсии за выслугу лет муниципальным служащим

3.1. Муниципальным служащим назначается пенсия за выслугу лет при наличии стажа муниципальной службы, продолжительность которого для назначения пенсии за выслугу лет в соответствующем году определяется согласно приложению 2 к Федеральному закону от 15 декабря 2001 года № 166-ФЗ «О государственном пенсионном обеспечении в Российской Федерации», и выходе на страховую пенсию по старости (инвалидности), пенсии на период до наступления возраста, дающего право на страховую пенсию по старости, в том числе назначаемую досрочно, в размере 45 процентов среднемесячного заработка муниципального служащего, исходя из которого в соответствии с настоящим Положением исчисляется размер пенсии за выслугу лет.

3.2. За каждый полный месяц стажа муниципальной службы сверх стажа, продолжительность которого для назначения пенсии за выслугу лет в соответствующем году определяется согласно приложению к Федеральному закону от 15 декабря 2001 года № 166-ФЗ «О государственном пенсионном обеспечении в Российской Федерации», размер пенсии за выслугу лет увеличивается на 0,25 процента среднемесячного заработка. При этом общая сумма пенсии за выслугу лет не может превышать 75 процентов среднемесячного заработка, исходя из которого исчисляется размер пенсии за выслугу лет.

3.3. Муниципальные служащие, которым увеличение размера пенсии за выслугу лет производилось исходя из полного года стажа муниципальной службы сверх стажа, продолжительность которого для назначения пенсии за выслугу лет в соответствующем году определяется согласно приложению к Федеральному закону от 15 декабря 2001 года № 166-ФЗ «О государственном пенсионном обеспечении в Российской Федерации», в случае наличия стажа муниципальной службы 11 месяцев и более сверх полных лет стажа муниципальной службы, вправе обратиться в Администрацию Окуловского муниципального округа Новгородской области, с заявлением о перерасчете пенсии за выслугу лет в соответствии с пунктом 3.2 настоящего раздела, при этом перерасчет пенсии за выслугу лет производится с даты принятия решения, указанного в абзаце третьем пункта 7.5 раздела 7 настоящего Положения.

4. Состав денежного содержания, учитываемого для определения среднемесячного заработка при назначении и перерасчете пенсии за выслугу лет муниципальным служащим

4.1. В состав денежного содержания, учитываемого для определения среднемесячного заработка при назначении, индексации и изменении размера пенсии за выслугу лет муниципальным служащим, уволенным с должностей муниципальной службы до 1 апреля 2005 года, включаются:

1) месячный оклад муниципального служащего в соответствии с замещаемой им должностью;

2) ежемесячная надбавка к должностному окладу за квалификационный разряд (месячный оклад муниципального служащего в соответствии с присвоенным ему классным чином);

3) ежемесячная надбавка к должностному окладу за выслугу лет;

4) ежемесячная надбавка к должностному окладу за особые условия муниципальной службы (сложность, напряженность и специальный режим работы);

5) ежемесячная надбавка к должностному окладу за работу со сведениями, составляющими государственную тайну;

6) ежемесячное денежное поощрение;

7) ежемесячная премия по результатам работы (за выполнение особо важных и сложных заданий), кроме премий, носящих единовременный характер, в размере не более 25 процентов должностного оклада;

8) материальная помощь.

При отсутствии на дату назначения или перерасчета пенсии за выслугу лет в Реестре должностей муниципальной службы в Новгородской области, утвержденном областным законом от 25 декабря 2007 года № 240-ОЗ «О некоторых вопросах правового регулирования муниципальной службы в Новгородской области» (далее - Реестр) ранее замещаемой должности расчет денежного содержания производится исходя из размера ежемесячного денежного поощрения по должности муниципальной службы, находящейся в последней позиции соответствующей группы и категории должностей Реестра.

4.2. В состав денежного содержания, учитываемого для определения среднемесячного заработка при назначении и перерасчете пенсии за выслугу лет муниципальным служащим, уволенным с должностей муниципальной службы после 1 апреля 2005 года, включаются:

1) должностной (месячный) оклад муниципального служащего в соответствии с замещаемой им должностью муниципальной службы;

2) ежемесячная квалификационная надбавка к должностному окладу за знания и умения (ежемесячная квалификационная надбавка к должностному окладу за профессиональные знания и навыки; ежемесячная надбавка к должностному окладу за квалификационный разряд (месячный оклад муниципального служащего в соответствии с присвоенным классным чином));

3) ежемесячная надбавка к должностному окладу за выслугу лет на муниципальной службе;

4) ежемесячная надбавка к должностному окладу за особые условия муниципальной службы;

5) ежемесячная процентная надбавка к должностному окладу за работу со сведениями, составляющими государственную тайну;

6) ежемесячное денежное поощрение;

7) премия по результатам работы (за выполнение особо важных и сложных заданий), кроме премий, носящих единовременный характер, в размере не более 16,6 процентов оклада денежного содержания в месяц

(50 процентов оклада денежного содержания в квартал);

8) единовременная выплата при предоставлении ежегодного оплачиваемого отпуска;

9) материальная помощь при предоставлении ежегодного оплачиваемого отпуска.

5. Среднемесячный заработок для исчисления размера пенсии за выслугу лет муниципального служащего

5.1. Размер пенсии за выслугу лет исчисляется исходя из среднемесячного заработка за последние 12 полных месяцев муниципальной службы, предшествовавших либо дню освобождения от замещаемой должности муниципальной службы и увольнения с муниципальной службы, либо дню достижения возраста, дающего право на страховую пенсию, пенсию на период до наступления возраста, дающего право на страховую пенсию по старости, в том числе назначаемую досрочно, по решению гражданина, за исключением случая, предусмотренного абзацем вторым настоящего пункта. Из расчета размера среднемесячного заработка, исходя из которого исчисляется пенсия за выслугу лет, исключаются месяцы муниципальной службы, содержащие периоды временной нетрудоспособности муниципального служащего, нахождения муниципального служащего в отпусках без сохранения денежного содержания, а также иные периоды, в течение которых денежное содержание муниципальному служащему не начислялось и не выплачивалось.

В случае если муниципальный служащий отсутствовал на работе и ему не начислялось и не выплачивалось денежное содержание в связи с отсутствием по причине временной нетрудоспособности или нахождением в отпуске без сохранения денежного содержания или по иным уважительным причинам, но за

которым в соответствии с законодательством Российской Федерации сохранялось место работы (должность), и у него отсутствуют иные периоды для расчета размера среднемесячного заработка, исходя из которого исчисляется пенсия за выслугу лет, то расчет пенсии за выслугу лет исчисляется исходя из среднемесячного заработка за последние фактически отработанные полные месяцы на муниципальной службе, в которых муниципальному служащему выплачивалось денежное содержание, но не более чем 12 месяцев.

В случае если муниципальный служащий был уволен с муниципальной службы и принят на муниципальную службу в органы местного самоуправления Новгородской области в период, не превышающий 30 календарных дней, 12 полных месяцев стажа муниципальной службы рассчитываются путем суммирования периодов прохождения муниципальной службы в соответствующих органах местного самоуправления Новгородской области, предшествовавших дню освобождения от замещаемой должности муниципальной службы и увольнения с муниципальной службы либо дню достижения возраста, дающего право на страховую пенсию, пенсию на период до наступления возраста, дающего право на страховую пенсию по старости, в том числе назначаемую досрочно.

5.2. Размер среднемесячного заработка муниципального служащего, исходя из которого исчисляется пенсия за выслугу лет, составляет 30 процентов его денежного содержания, определенного в соответствии с разделом 4 настоящего Положения.

5.3. Муниципальному служащему, уволенному с должности муниципальной службы до достижения возраста, дающего право на пенсию за выслугу лет, обратившемуся за назначением пенсии за выслугу лет по достижении возраста, дающего право на ее получение, размер денежного содержания либо его отдельных составляющих, учитываемый для определения среднемесячного заработка при назначении пенсии за выслугу лет, последовательно индексируется за весь период с даты освобождения его от замещаемой должности муниципальной службы и увольнения с муниципальной службы до даты назначения пенсии за выслугу лет в случае повышения денежного содержания муниципальным служащим в указанный период по основаниям, предусмотренным подпунктом 7.1.1 пункта 7.1 раздела 7 настоящего Положения.

6. Стаж муниципальной службы для назначения пенсии за выслугу лет муниципальным служащим

6.1. В стаж муниципальной службы для назначения пенсии за выслугу лет муниципальным служащим включаются (засчитываются) периоды замещения должностей, указанных в части 1 статьи 25 Федерального закона от 2 марта 2007 года № 25-ФЗ «О муниципальной службе в Российской Федерации», иные периоды в соответствии с областным законом от 30 июня 2016 года № 1005-ОЗ «О стаже муниципальной службы муниципальных служащих в Новгородской области».

6.2. При исчислении стажа муниципальной службы, дающего право на пенсию за выслугу лет, периоды службы (работы), установленные пунктом 6.1 раздела 6 настоящего Положения, суммируются. При этом общий стаж муниципальной службы, дающий право на пенсию за выслугу лет, исчисляется годами.

6.3. Стаж муниципальной службы для назначения пенсии за выслугу лет рассчитывается соответственно на день освобождения от замещаемой должности муниципальной службы и увольнения с муниципальной службы либо на день достижения возраста, дающего право на страховую пенсию, пенсию на период до наступления возраста, дающего право на страховую пенсию по старости, в том числе назначаемую досрочно, по решению гражданина.

7. Порядок перерасчета пенсии за выслугу лет муниципальным служащим

7.1. Перерасчет назначенной пенсии за выслугу лет производится Администрацией Окуловского муниципального округа Новгородской области (далее – Администрация Окуловского муниципального округа) в случаях:

7.1.1. централизованного повышения денежного содержания муниципальным служащим, под которым понимается увеличение на величину, определенную муниципальным нормативным правовым актом представительного органа местного самоуправления, денежного содержания либо его отдельных составляющих, учитываемых при назначении пенсии за выслугу лет, по всем должностям муниципальной

службы, либо изменения муниципального нормативного правового акта об оплате труда и материальном стимулировании в органах местного самоуправления Окуловского муниципального округа Новгородской области;

7.1.2. увеличения продолжительности стажа муниципальной службы в связи с замещением должности муниципальной службы не менее 12 полных месяцев с большим размером должностного оклада по заявлению гражданина;

7.1.3. изменения решения гражданина, принятого им в соответствии с пунктом 6.3 раздела 6 настоящего Положения;

7.1.4. наличия оснований, предусмотренных пунктом 3.3 раздела 3 настоящего Положения, по заявлению гражданина.

7.2. Перерасчет назначенной пенсии за выслугу лет по основаниям, предусмотренным подпунктом 7.1.1 пункта 7.1 раздела 7 настоящего Положения, оформляется распоряжением Администрации Окуловского муниципального округа, издаваемым в течение 20 рабочих дней со дня наступления оснований, предусмотренных в подпункте 7.1.1 пункта 7.1 раздела 7 настоящего Положения.

О перерасчете пенсии за выслугу лет гражданин уведомляется Администрацией Окуловского муниципального округа способом, указанным в заявлении, в течение 7 рабочих дней со дня издания распоряжения Администрации Окуловского муниципального округа о перерасчете пенсии за выслугу лет.

7.3. Перерасчет пенсии за выслугу лет по основанию, предусмотренному подпунктом 7.1.2 пункта 7.1 раздела 7 настоящего Положения, осуществляется на основании заявления гражданина об увеличении продолжительности стажа муниципальной службы, документа, подтверждающего увеличение продолжительности стажа муниципальной службы, которые он подает в Администрацию Окуловского муниципального округа.

Заявление и документ, указанные в абзаце первом настоящего пункта, направляются Администрацией Окуловского муниципального округа в течение 3 рабочих дней со дня подачи заявителем заявления на рассмотрение комиссии по назначению пенсии за выслугу лет (далее - Комиссия).

Комиссия осуществляет свою деятельность в соответствии с Положением, утвержденным муниципальным правовым актом Администрации.

Комиссия в течение 20 рабочих дней со дня поступления заявления в Администрацию Окуловского муниципального округа принимает решение о перерасчете пенсии за выслугу лет или об отказе в перерасчете пенсии за выслугу лет по основанию, предусмотренному подпунктом 7.1.2 пункта 7.1 раздела 7 настоящего Положения, и направляет принятое решение в Администрацию Окуловского муниципального округа.

Решение об отказе в перерасчете пенсии за выслугу лет по основанию, предусмотренному подпунктом 7.1.2 пункта 7.1 раздела 7 настоящего Положения, принимается в следующих случаях:

представления не в полном объеме документов, предусмотренных абзацем первым настоящего пункта;

отсутствия основания, предусмотренного подпунктом 7.1.2 пункта 7.1 раздела 7 настоящего Положения.

Администрация Окуловского муниципального округа в течение 7 рабочих дней со дня принятия решения, указанного в абзаце четвертом настоящего пункта, издает распоряжение Администрации Окуловского муниципального округа и в письменной форме уведомляет заявителя способом, указанным в заявлении, о перерасчете пенсии за выслугу лет либо об отказе в ее перерасчете с указанием причин отказа, указанных в шестом и (или) седьмом абзацах настоящего пункта.

7.4. Перерасчет пенсии за выслугу лет по основанию, предусмотренному подпунктом 7.1.3 пункта 7.1 раздела 7 настоящего Положения, осуществляется на основании заявления гражданина об изменении решения,

принятого в соответствии с пунктом 6.3 раздела 6 настоящего Положения, которое он подает в Администрацию Окуловского муниципального округа.

Заявление, указанное в абзаце первом настоящего пункта, направляется Администрацией Окуловского муниципального округа в течение 3 рабочих дней со дня подачи заявителем заявления на рассмотрение Комиссии.

Перерасчет назначенной пенсии за выслугу лет по основанию, предусмотренному подпунктом 7.1.3 пункта 7.1 раздела 7 настоящего Положения, оформляется решением Комиссии в течение 20 рабочих дней со дня поступления заявления в Администрацию Окуловского муниципального округа, которое направляется в Администрацию Окуловского муниципального округа.

Решение об отказе в перерасчете пенсии за выслугу лет по основанию, предусмотренному подпунктом 7.1.3 пункта 7.1 раздела 7 настоящего Положения, принимается в случае отсутствия основания, предусмотренного подпунктом 7.1.3 пункта 7.1 раздела 7 настоящего Положения.

Администрация Окуловского муниципального округа в течение 7 рабочих дней со дня принятия решения, указанного в абзаце третьем или четвертом настоящего пункта, издает распоряжение Администрации Окуловского муниципального округа и в письменной форме способом, указанным в заявлении, уведомляет заявителя о перерасчете пенсии за выслугу лет либо об отказе в перерасчете пенсии за выслугу лет.

7.5. Перерасчет пенсии за выслугу лет по основанию, предусмотренному подпунктом 7.1.4 пункта 7.1 раздела 7 настоящего Положения, осуществляется на основании заявления гражданина о перерасчете пенсии за выслугу лет, которое он подает в Администрацию Окуловского муниципального округа.

Заявление, указанное в абзаце первом настоящего пункта, направляется Администрацией Окуловского муниципального округа в течение 3 рабочих дней со дня подачи заявителем заявления на рассмотрение Комиссии.

Перерасчет назначенной пенсии за выслугу лет по основанию, предусмотренному подпунктом 7.1.4 пункта 7.1 раздела 7 настоящего Положения, оформляется решением Комиссии в течение 20 рабочих дней со дня поступления заявления в Администрацию Окуловского муниципального округа, которое направляется в Администрацию Окуловского муниципального округа.

Решение об отказе в перерасчете пенсии за выслугу лет по основанию, предусмотренному подпунктом 7.1.4 пункта 7.1 раздела 7 настоящего Положения, принимается в случае отсутствия основания, предусмотренного подпунктом 7.1.4 пункта 7.1 раздела 7 настоящего Положения.

Администрация Окуловского муниципального округа в течение 7 рабочих дней со дня принятия решения, указанного в абзаце третьем или четвертом настоящего пункта, издает распоряжение Администрации Окуловского муниципального округа и в письменной форме способом, указанным в заявлении, уведомляет заявителя о перерасчете пенсии за выслугу лет либо об отказе в перерасчете пенсии за выслугу лет.

7.6. В случае если муниципальным правовым актом органа местного самоуправления, ранее регулировавшим оплату труда муниципального служащего, должностной оклад муниципальному служащему был установлен в пределах максимального и минимального размера, перерасчет (назначение) пенсии за выслугу лет производится исходя из ранее установленного размера должностного оклада с учетом соотношения его с должностным окладом по замещаемой должности, установленным после введения новой системы оплаты труда муниципальных служащих.

8. Порядок назначения и выплаты пенсии за выслугу лет

8.1. Гражданин, претендующий на пенсию за выслугу лет (далее - заявитель), или его представитель подает заявление о назначении пенсии за выслугу лет в Администрацию Окуловского муниципального округа, в которой он замещал должность муниципальной службы перед увольнением, или его правопреемнику, по форме согласно приложению 1 к настоящему Положению.

8.2. К заявлению заявитель прилагает:

1) трудовая книжки и (или) сведения о трудовой деятельности заявителя (за периоды до 1 января 2020 года), оформленные в установленном законодательством Российской Федерации порядке, иные документы, подтверждающие трудовую деятельность заявителя.

2) заявление в Администрацию Окуловского муниципального округа на перечисление пенсии за выслугу лет на счет по вкладу или лицевой счет гражданина, открытый в кредитной организации, по форме согласно приложению 3 к настоящему Положению;

3) первый лист сберегательной книжки с номером счета по вкладу или документ с указанием номера лицевого счета, открытого в кредитной организации;

4) согласие на обработку персональных данных по форме согласно приложению 4 к настоящему Положению;

5) документ, удостоверяющий личность представителя заявителя или иного документа, подтверждающего полномочия представителя заявителя (в случае подачи заявления о назначении пенсии за выслугу лет представителем заявителя);

6) документ, удостоверяющего личность заявителя.

8.2.1. К заявлению заявитель вправе приложить:

документы и (или) сведения о трудовой деятельности заявителя (за периоды после 1 января 2020 года);

документ, подтверждающий регистрацию в системе индивидуального (персонифицированного) учета;

сведения либо документ об установлении страховой пенсии по старости (инвалидности), выданные в установленном порядке государственными органами, в ведении которых находится назначение страховой пенсии по старости (инвалидности).

8.2.2. В случае непредставления заявителем сведений и (или) документов, указанных в подпункте 8.2.1 настоящего пункта, Администрация Окуловского муниципального округа запрашивает указанные сведения в порядке межведомственного информационного взаимодействия в соответствующих органах, в распоряжении которых находится необходимая информация.

8.2.3. К заявлению заявителя Администрация Окуловского муниципального округа прилагает следующие документы:

1) справку о денежном содержании лица, замещавшего должность муниципальной службы, в соответствии с нормативными правовыми актами органов местного самоуправления (по месту замещения заявителем должности муниципальной службы), рассчитанного в соответствии с разделом 5 настоящего Положения;

2) решение представителя нанимателя об установлении периодов службы (работы) заявителя, включаемых в стаж, дающий заявителю право на пенсию за выслугу лет.

8.3. Трудовая книжка, документ, подтверждающий регистрацию в системе индивидуального (персонифицированного) учёта, пенсионное удостоверение, документы, удостоверяющие личность, предоставляются заявителем в нотариально заверенной копии, либо предоставляются в оригинале с приложением копии.

При приеме документов от заявителя Администрация Окуловского муниципального округа сверяет копии с оригиналом и заверяет копии в установленном порядке, после чего оригиналы возвращаются заявителю.

Сведения о трудовой деятельности, справка о денежном содержании, правовой акт об установлении периодов службы (работы) заявителя, заявления в Администрацию Окуловского муниципального округа

(согласно приложений к настоящему Положению), справка о пенсионном обеспечении, согласие на обработку персональных данных предоставляются в оригинале.

8.4. Заявление и документы, указанные в пункте 8.2 раздела 8 настоящего Положения, направляются Администрацией Окуловского муниципального округа Окуловского муниципального округа в течение 5 рабочих дней со дня подачи заявителем заявления на рассмотрение Комиссии.

Комиссия в течение 20 рабочих дней со дня поступления заявления с документами в Администрацию Окуловского муниципального округа рассматривает представленные документы и выносит решение о назначении пенсии за выслугу лет либо об отказе в ее назначении, и направляет принятое решение в Администрацию Окуловского муниципального округа.

В решении об отказе в назначении пенсии за выслугу лет указываются причины отказа.

Решение об отказе в назначении пенсии за выслугу лет принимается в случаях:

отсутствия права на получение пенсии за выслугу лет;

получения пенсии за выслугу лет, ежемесячного пожизненного содержания, ежемесячной доплаты к пенсии (ежемесячному пожизненному содержанию) или дополнительного (пожизненного) ежемесячного материального обеспечения, назначаемых и финансируемых за счет средств федерального бюджета, бюджета федеральной территории «Сириус» в соответствии с федеральными законами, актами Президента Российской Федерации и Правительства Российской Федерации, пенсии за выслугу лет (ежемесячной доплаты к пенсии, иных выплат), устанавливаемых в соответствии с законодательством субъектов Российской Федерации или актами органов местного самоуправления;

представления не в полном объеме документов, предусмотренных пунктом 8.2 раздела 8 настоящего Положения.

Администрация Окуловского муниципального округа в течение 5 рабочих дней со дня принятия Комиссией решения издает распоряжение Администрации Окуловского муниципального округа и в письменной форме способом, указанным в заявлении, сообщает заявителю о назначении пенсии за выслугу лет либо об отказе в ее назначении с указанием причин отказа.

8.5. Пенсия за выслугу лет, назначенная в соответствии с настоящим Положением, перечисляется Администрацией Окуловского муниципального округа на счет по вкладу или лицевой счет гражданина, открытый в кредитной организации, до десятого числа месяца, следующего за месяцем начисления пенсии за выслугу лет.

8.6. Начисленные суммы пенсии за выслугу лет, причитавшиеся гражданину в текущем месяце и оставшиеся не полученными в связи с его смертью в указанном месяце, выплачивается тем членам его семьи, которые относятся к лицам, указанным в части 2 статьи 10 Федерального закона «О страховых пенсиях» и проживали совместно с этим гражданином на день его смерти, если обращение в Администрацию Окуловского муниципального округа за неполученными суммами пенсии за выслугу лет последовало не позднее чем до истечения шести месяцев со дня смерти гражданина. При обращении нескольких членов семьи за указанными суммами пенсии за выслугу лет, причитающиеся им суммы пенсии за выслугу лет делятся между ними поровну.

8.7. При отсутствии лиц, имеющих на основании пункта 8.6 раздела 8 настоящего Положения право на начисленные суммы пенсии за выслугу лет, причитавшиеся гражданину в текущем месяце и оставшиеся не полученными в связи с его смертью в указанном месяце, или при непредъявлении этими лицами требований о выплате указанных сумм в установленный срок соответствующие суммы наследуются на общих основаниях, установленных Гражданским кодексом Российской Федерации.

8.8. Суммы пенсии за выслугу лет, не начисленные гражданину не по его вине, выплачиваются ему за прошедшее время без ограничения каким-либо сроком.

8.9. Администрацией Окуловского муниципального округа формируется личное дело получателя ежемесячной выплаты пенсии за выслугу лет. Порядок ведения личного дела устанавливается нормативным правовым актом Администрации Окуловского муниципального округа.

9. Приостановление и возобновление выплаты пенсии за выслугу лет

9.1. Пенсия за выслугу лет не выплачивается в период прохождения государственной службы Российской Федерации, при замещении государственной должности Российской Федерации, государственной должности субъекта Российской Федерации, замещаемой на профессиональной (постоянной) основе, муниципальной должности, замещаемой на постоянной основе, должности государственной и муниципальной службы, а также в период работы в межгосударственных (межправительственных) органах, созданных с участием Российской Федерации, на должностях, по которым в соответствии с международными договорами Российской Федерации, законодательством Российской Федерации, законодательством Новгородской области осуществляются назначение и выплата пенсий за выслугу лет, ежемесячной доплаты к пенсии в порядке и на условиях, которые установлены для федеральных государственных (гражданских) служащих, лиц, замещавших государственные должности Российской Федерации, должности государственной службы.

9.2. Гражданин в течение 3 рабочих дней со дня наступления указанных в пункте 9.1 раздела 9 настоящего раздела обстоятельств информирует о них Администрацию Окуловского муниципального округа путем направления заявления по форме согласно приложению 2 к настоящему Положению. К указанному заявлению прилагается копия документа о назначении (избрании) гражданина на соответствующую должность.

Заявление рассматривается Администрацией Окуловского муниципального округа, которая в течение 7 рабочих дней со дня подачи гражданином заявления издает распоряжение Администрации Окуловского муниципального округа о приостановлении выплаты пенсии за выслугу лет с учетом положений, предусмотренных абзацем третьим настоящего пункта.

Выплата пенсии за выслугу лет приостанавливается с первого числа месяца, следующего за месяцем, в котором гражданин был принят на гражданскую или муниципальную службу либо стал замещать государственную или муниципальную должность.

Копия распоряжения Администрации Окуловского муниципального округа о приостановлении выплаты пенсии за выслугу лет в течение 5 рабочих дней со дня его издания направляется гражданину способом, указанном в заявлении, Администрацией Окуловского муниципального округа.

9.3. При последующем увольнении с государственной службы Российской Федерации или освобождении от указанных в пункте 9.1 настоящего раздела должностей гражданин информирует об этом Администрацию Окуловского муниципального округа путем направления заявления по форме согласно приложению 2 к настоящему Положению. К указанному заявлению прилагается копия документа об увольнении (освобождении) с соответствующей должности.

Администрация Окуловского муниципального округа издает распоряжение Администрации Окуловского муниципального округа о возобновлении выплаты пенсии за выслугу лет или об отказе в возобновлении выплаты пенсии за выслугу лет в течение 20 рабочих дней со дня подачи гражданином заявления с учетом положений, предусмотренных абзацем третьим настоящего пункта.

При увольнении (освобождении) с должности выплата пенсии за выслугу лет возобновляется со дня, следующего за днем увольнения (освобождения) с должности гражданина, обратившегося с заявлением о возобновлении такой выплаты в течение 20 рабочих дней со дня увольнения (освобождения) с должности. При обращении с заявлением о возобновлении пенсии за выслугу лет в срок позднее 20 рабочих дней со дня увольнения (освобождения) с должности выплата пенсии за выслугу лет возобновляется с первого числа месяца, в котором гражданин направил соответствующее заявление.

Копия распоряжения Администрации Окуловского муниципального округа Окуловского муниципального округа о возобновлении выплаты пенсии за выслугу лет в течение 5 рабочих дней со дня его

издания в письменном виде направляется гражданину, способом указанном в заявлении, Администрацией Окуловского муниципального округа.

Решение об отказе в возобновлении выплаты пенсии за выслугу лет принимается в следующих случаях:

представления не в полном объеме документов, предусмотренных абзацем первым настоящего пункта;

несоблюдения требования, указанного в пункте 9.1 настоящего раздела.

9.5. В случае изменения реквизитов счета в кредитной организации, по которым производится выплата пенсии за выслугу лет, гражданин обязан уведомить об этом Администрацию Окуловского муниципального округа путем направления заявления по форме согласно приложению 3 к настоящему Положению в течение 3 рабочих дней со дня изменения реквизитов счета в кредитной организации.

В случае несоблюдения гражданином требования, указанного в абзаце первом настоящего пункта, и при отсутствии технической возможности перечисления пенсии за выслугу лет Администрация Окуловского муниципального округа в течение 7 рабочих дней со дня истечения срока выплаты пенсии за выслугу лет, предусмотренного пунктом 8.5 раздела 8 настоящего Положения, направляет гражданину уведомление о невозможности выплаты пенсии за выслугу лет с предложением в течение 20 рабочих дней со дня истечения срока выплаты пенсии за выслугу лет, предусмотренного пунктом 8.5 раздела 8 настоящего Положения, представить заявление по форме согласно приложению 3 к настоящему Положению с указанием реквизитов счета в кредитной организации, по которым необходимо производить выплату пенсии за выслугу лет.

В случае непоступления от гражданина в срок, установленный в абзаце втором настоящего пункта, заявления, предусмотренного абзацем вторым настоящей пункта, Администрация Окуловского муниципального округа в течение 5 рабочих дней со дня истечения срока, указанного в абзаце втором настоящего пункта издает распоряжение Администрации Окуловского муниципального округа о приостановлении выплаты пенсии за выслугу лет. Выплата пенсии за выслугу лет приостанавливается с первого числа месяца, предшествующего месяцу, в котором было выявлено отсутствие технической возможности перечисления пенсии за выслугу лет вследствие изменения реквизитов счета в кредитной организации, по которым производится выплата пенсии за выслугу лет.

Копия распоряжения Администрации Окуловского муниципального округа о приостановлении выплаты пенсии за выслугу лет в течение 5 рабочих дней со дня его издания направляется гражданину, способом указанном в заявлении, Администрацией Окуловского муниципального округа.

Выплата пенсии за выслугу лет возобновляется со дня, следующего за днем поступления от гражданина в Администрацию Окуловского муниципального округа по решению вопросов расчета и выплаты пенсий за выслугу лет, заявления о возобновлении такой выплаты по форме согласно приложению 2 к настоящему Положению, на основании распоряжения Администрации Окуловского муниципального округа, в течение 20 рабочих дней со дня поступления заявления.

Копия распоряжения Администрации Окуловского муниципального округа о возобновлении выплаты пенсии за выслугу лет в течение 5 рабочих дней со дня его издания направляется гражданину, способом указанном в заявлении, Администрацией Окуловского муниципального округа.

9.6. Пенсия за выслугу лет прекращается при поступлении на работу или возобновлении иной деятельности, которая предусмотрена статьей 11 Федерального закона «О страховых пенсиях», гражданину, которому была назначена пенсия на период до наступления возраста, дающего право на страховую пенсию по старости, в том числе назначаемую досрочно. После прекращения указанной работы или деятельности выплата пенсии за выслугу лет возобновляется.

Гражданин в течение 3 рабочих дней со дня наступления указанных в абзаце первом настоящего пункта обстоятельств информирует о них Администрацию Окуловского муниципального округа путем направления заявления по форме согласно приложению 2 к настоящему Положению. К указанному заявлению прилагается

копия документа о поступлении на работу или возобновлении иной деятельности, которая предусмотрена статьей 11 Федерального закона «О страховых пенсиях».

Заявление рассматривается Администрацией Окуловского муниципального округа, которая в течение 20 рабочих дней со дня подачи гражданином заявления издает распоряжение Администрации Окуловского муниципального округа о приостановлении выплаты пенсии за выслугу лет с учетом положений, предусмотренных абзацем четвертым настоящего пункта.

Выплата пенсии за выслугу лет приостанавливается с первого числа месяца, следующего за месяцем, в котором гражданин поступил на работу или возобновил иную деятельность, которая предусмотрена статьей 11 Федерального закона «О страховых пенсиях».

Копия распоряжения Администрации Окуловского муниципального округа о приостановлении выплаты пенсии за выслугу лет в течение 3 рабочих дней со дня его издания направляется гражданину способом, указанном в заявлении, Администрацией Окуловского муниципального округа.

После прекращения указанной работы или деятельности гражданин информирует об этом Администрацию Окуловского муниципального округа путем направления заявления по форме согласно приложению 2 к настоящему Положению. К указанному заявлению прилагается копия документа о прекращении указанной работы или деятельности.

Администрация Окуловского муниципального округа принимает распоряжение Администрации Окуловского муниципального округа о возобновлении выплаты пенсии за выслугу лет или об отказе в возобновлении выплаты пенсии за выслугу лет в течение 20 рабочих дней со дня подачи гражданином заявления.

При прекращении указанной работы или деятельности выплата пенсии за выслугу лет возобновляется со дня, следующего за днем прекращении указанной работы или деятельности, гражданина, обратившегося с заявлением о возобновлении такой выплаты в течение 20 рабочих дней со дня прекращении указанной работы или деятельности. При обращении с заявлением о возобновлении пенсии за выслугу лет в срок позднее 20 рабочих дней со дня прекращении указанной работы или деятельности выплата пенсии за выслугу лет возобновляется с первого числа месяца, в котором гражданин направил соответствующее заявление.

Копия распоряжения Администрации Окуловского муниципального округа о возобновлении выплаты пенсии за выслугу лет в течение 5 рабочих дней со дня его издания в письменном виде направляется гражданину способом, указанным в заявлении, Администрацией Окуловского муниципального округа.

Решение об отказе в возобновлении выплаты пенсии за выслугу лет принимается в следующих случаях:

несоблюдения требования, указанного в абзаце первом настоящего пункта;

представления не в полном объеме документов, предусмотренных абзацем вторым настоящего пункта.

9.5. Суммы пенсии за выслугу лет, излишне выплаченные вследствие несвоевременного сообщения о наступлении обстоятельств, являющихся основанием для приостановления пенсии за выслугу лет, подлежат возмещению в добровольном или судебном порядке.

10. Прекращение выплаты пенсии за выслугу лет

10.1. Основаниями прекращения выплаты пенсии за выслугу лет являются:

смерть гражданина, получающего пенсию за выслугу лет;

признание гражданина, получающего пенсию за выслугу лет, в установленном законодательством Российской Федерации порядке умершим или безвестно отсутствующим;

назначение гражданину пенсии за выслугу лет, ежемесячного пожизненного содержания, ежемесячной доплаты к пенсии (ежемесячному пожизненному содержанию) или дополнительного (пожизненного)

ежемесячного материального обеспечения, назначаемых и финансируемых за счет средств федерального бюджета, бюджета федеральной территории «Сириус» в соответствии с федеральными законами, актами Президента Российской Федерации и Правительства Российской Федерации, пенсии за выслугу лет (ежемесячной доплаты к пенсии, иных выплат), устанавливаемых в соответствии с законодательством субъектов Российской Федерации или актами органов местного самоуправления;

добровольный отказ гражданина, получающего пенсию за выслугу лет, от ее получения.

10.2. Администрация Окуловского муниципального округа в течение 7 рабочих дней со дня получения информации (документов, сведений) о смерти гражданина, получающего пенсию за выслугу лет, о признании его в установленном порядке умершим или безвестно отсутствующим, принимает решение о прекращении выплаты пенсии за выслугу лет в форме распоряжения Администрации Окуловского муниципального округа.

10.3. В случае назначения гражданину, получающему пенсию за выслугу лет, пенсии за выслугу лет, ежемесячного пожизненного содержания, ежемесячной доплаты к пенсии (ежемесячному пожизненному содержанию) или дополнительного (пожизненного) ежемесячного материального обеспечения, назначаемых и финансируемых за счет средств федерального бюджета, бюджета федеральной территории «Сириус» в соответствии с федеральными законами, актами Президента Российской Федерации и Правительства Российской Федерации, пенсии за выслугу лет (ежемесячной доплаты к пенсии, иных выплат), устанавливаемых в соответствии с законодательством субъектов Российской Федерации или актами органов местного самоуправления, гражданин уведомляет об этом в течение трех рабочих дней со дня назначения одной из указанных в настоящем пункте выплат, Администрацию Окуловского муниципального округа. Администрация Окуловского муниципального округа в течение 5 рабочих дней со дня поступления информации принимает решение о прекращении выплаты пенсии за выслугу лет в форме распоряжения Администрации Окуловского муниципального округа. Копия распоряжения Администрации Окуловского муниципального округа о прекращении выплаты пенсии за выслугу лет в течение 3 рабочих дней со дня его издания направляется гражданину способом, указанном в заявлении, Администрацией Окуловского муниципального округа.

10.4. В случае добровольного отказа от получения пенсии за выслугу лет гражданин направляет соответствующее заявление в произвольной форме в Администрацию Окуловского муниципального округа. Администрация Окуловского муниципального округа в течение 7 рабочих дней со дня поступления заявления принимает решение о прекращении выплаты пенсии за выслугу лет в форме распоряжения Администрации Окуловского муниципального округа. Копия распоряжения Администрации Окуловского муниципального округа о прекращении выплаты пенсии за выслугу лет в течение 3 рабочих дней со дня его издания направляется гражданину способом, указанном в заявлении, Администрацией Окуловского муниципального округа.

10.5. Выплата пенсии за выслугу лет прекращается с первого числа месяца, следующего за месяцем, в котором наступила смерть гражданина, получающего пенсию за выслугу лет, либо вступило в законную силу решение суда об объявлении его умершим или решение суда о признании его безвестно отсутствующим, либо в Администрацию Окуловского муниципального округа поступила информация о назначении гражданину, получающему пенсию за выслугу лет, пенсии за выслугу лет, ежемесячного пожизненного содержания, ежемесячной доплаты к пенсии (ежемесячному пожизненному содержанию) или дополнительного (пожизненного) ежемесячного материального обеспечения, назначаемых и финансируемых за счет средств федерального бюджета, бюджета федеральной территории «Сириус» в соответствии с федеральными законами, актами Президента Российской Федерации и Правительства Российской Федерации, пенсии за выслугу лет (ежемесячной доплаты к пенсии, иных выплат), устанавливаемых в соответствии с законодательством субъектов Российской Федерации или актами органов местного самоуправления, или поступило заявление гражданина, получающего пенсию за выслугу лет, об отказе от ее получения.

10.6. В случае прекращения выплаты пенсии за выслугу лет по основаниям, предусмотренным абзацами четвертым и пятым пункта 10.1 настоящего раздела, повторное назначение пенсии за выслугу лет производится в порядке, предусмотренном разделами 8 и 11 настоящего Положения.

10.7. Суммы пенсии за выслугу лет, излишне выплаченные вследствие несвоевременного сообщения о наступлении обстоятельства, являющегося основанием для прекращения выплаты пенсии за выслугу лет,

указанного в абзаце четвертом пункта 10.1 настоящего раздела, подлежат возмещению в добровольном или судебном порядке.

11. Срок, на который назначается пенсия за выслугу лет

11.1. Пенсия за выслугу лет, предусмотренная настоящим Положением, назначается с 1-го числа месяца, в котором гражданин обратился за ее назначением, но не ранее чем со дня возникновения права на нее.

11.2. Пенсия за выслугу лет назначается пожизненно, за исключением граждан, которым назначена страховая пенсия по инвалидности в соответствии с федеральным законодательством.

Для граждан, имеющих право на пенсию за выслугу лет в соответствии с настоящим Положением и которым назначена страховая пенсия по инвалидности, право получения пенсии за выслугу лет ограничивается сроком получения пенсии по инвалидности.

12. Финансирование пенсии за выслугу лет

Пенсия за выслугу лет выплачивается за счет средств бюджета Окуловского муниципального округа Новгородской области.

Средства на выплату пенсий за выслугу лет перечисляются комитетом финансов Администрации Окуловского муниципального округа на лицевой счет Администрации Окуловского муниципального округа.

Приложение 1

к Положению о пенсии за выслугу лет лицам, замещавшим должности муниципальной службы (муниципальные должности муниципальной службы – до 1 июня 2007 года) в органах местного самоуправления Окуловского муниципального округа Новгородской области

_____

(наименование органа местного самоуправления Новгородской области)

_____

от _____

(фамилия, имя, отчество (при наличии) заявителя)

_____

Адрес

_____

_____

(указывается адрес регистрации по месту жительства (пребывания))

контактный телефон _____

ЗАЯВЛЕНИЕ

В соответствии с Положением о пенсии за выслугу лет лицам, замещавшим должности муниципальной службы (муниципальные должности муниципальной службы – до 1 июня 2007 года) в органах местного самоуправления Окуловского муниципального округа Новгородской области, утвержденным решением Думы

Окуловского муниципального округа от _____ № _____ (далее – Положение), прошу назначить мне пенсию за выслугу лет.

На основании Федерального закона от 28 декабря 2013 года № 400-ФЗ «О страховых пенсиях» (до 01.01.2015 - на основании Федерального закона от 17 декабря 2001 года № 173-ФЗ «О трудовых пенсиях»), Федерального закона от 12 декабря 2023 года № 565-ФЗ «О занятости населения в Российской Федерации» (до 01.01.2024 – на основании Закона Российской Федерации от 19 апреля 1991 года № 1032-1 «О занятости населения в Российской Федерации») (нужное подчеркнуть)

с «_____» _____20____ года мне назначена _____,
(вид пенсии)
которую получаю _____
_____
(наименование территориального органа по Новгородской области
_____
Фонда пенсионного и социального страхования Российской Федерации)

Прошу стаж муниципальной службы для назначения пенсии за выслугу лет рассчитывать соответственно на день _____
_____
(освобождения от замещаемой должности муниципальной службы и увольнения с муниципальной службы/на день достижения возраста, дающего право на страховую пенсию, пенсию на период до наступления возраста, дающего право на страховую пенсию по старости, в том числе назначаемую досрочно (с указанием должности))

При замещении государственной должности, должности государственной гражданской службы, муниципальной должности, должности муниципальной службы вновь или назначении пенсии за выслугу лет, ежемесячного пожизненного содержания, ежемесячной доплаты к пенсии (ежемесячному пожизненному содержанию) или дополнительного (пожизненного) ежемесячного материального обеспечения, назначаемых и финансируемых за счет средств федерального бюджета, бюджета федеральной территории «Сириус» в соответствии с федеральными законами, актами Президента Российской Федерации и Правительства Российской Федерации, пенсии за выслугу лет (ежемесячной доплаты к пенсии, иных выплат), устанавливаемых в соответствии с законодательством субъектов Российской Федерации или актами органов местного самоуправления, обязуюсь в течение 3 (трех) рабочих дней со дня замещения должности или назначения пенсии за выслугу лет, ежемесячного пожизненного содержания, ежемесячной доплаты к пенсии (ежемесячному пожизненному содержанию) или дополнительного (пожизненного) ежемесячного материального обеспечения, назначаемых и финансируемых за счет средств федерального бюджета, бюджета федеральной территории «Сириус» в соответствии с федеральными законами, актами Президента Российской Федерации и Правительства Российской Федерации, пенсии за выслугу лет (ежемесячной доплаты к пенсии, иных выплат), устанавливаемых в соответствии с законодательством субъектов Российской Федерации или актами органов местного самоуправления, сообщить об этом в Администрацию Окуловского муниципального округа.

При изменении реквизитов счета в кредитной организации, по которым производится выплата пенсии за выслугу лет, обязуюсь в течение 3 (трех) рабочих дней со дня изменения реквизитов счета в кредитной организации, по которым производится выплата пенсии за выслугу лет, сообщить об этом

_____

(наименование отраслевого (функционального) органа Администрации Окуловского муниципального округа, уполномоченного на перечисление пенсии за выслугу лет на счет по вкладу или лицевой счет гражданина, открытый в кредитной организации)

Информацию о принятых решениях, касающихся пенсии за выслугу лет, прошу направлять на мое имя по адресу:

_____

(указывается адрес фактического проживания для направления документов по почте,

либо указывается любой другой способ направления документов,

а также необходимые реквизиты для такого способа направления документов)

«____» _____ 20___ г. _____

(подпись заявителя)

_____

Приложение 2

к Положению о пенсии за выслугу лет лицам, замещавшим должности муниципальной службы (муниципальные должности муниципальной службы – до 1 июня 2007 года) в органах местного самоуправления Окуловского муниципального округа Новгородской области

_____

(наименование органа местного самоуправления Новгородской области)

_____

от _____

(фамилия, имя, отчество (при наличии) заявителя)

_____

Адрес

_____

_____

(указывается адрес регистрации по месту жительства (пребывания))

контактный телефон _____

ЗАЯВЛЕНИЕ

В соответствии с Положением о пенсии за выслугу лет лицам, замещавшим должности муниципальной службы (муниципальные должности муниципальной службы – до 1 июня 2007 года) в органах местного самоуправления Окуловского муниципального округа Новгородской области, утвержденным решением Думы Окуловского муниципального округа от _____ № _____ (далее – Положение), прошу

_____

(приостановить или возобновить выплату пенсии за выслугу лет)

в связи с _____

(замещением государственной должности Российской Федерации или увольнением с государственной должности Российской Федерации, замещением государственной должности субъекта Российской Федерации, замещаемой на профессиональной (постоянной) основе, или увольнением (освобождением) с государственной должности субъекта Российской Федерации, с замещением муниципальной должности, замещаемой на постоянной основе, или увольнением (освобождением) с муниципальной должности, замещаемой на постоянной основе, замещением должности государственной или муниципальной службы или увольнением (освобождением) с должности государственной или муниципальной службы, либо работой в межгосударственных (межправительственных) органах, созданных с участием Российской Федерации, на должностях, по которым в соответствии с международными договорами Российской Федерации, законодательством Российской Федерации осуществляются назначение и выплата пенсий за выслугу лет в порядке и на условиях, которые установлены для федеральных государственных (гражданских) служащих, лиц, замещавших государственные должности Российской Федерации, изменением реквизитов счета в кредитной организации, по которым производится выплата пенсии за выслугу лет)

К заявлению прилагается:

_____
_____

(копия документа о назначении (избрании) или об увольнении (освобождении)

с соответствующей должности, реквизиты счета в кредитной организации,

по которым необходимо производить выплату пенсии за выслугу лет)

Информацию о принятых решениях, касающихся пенсии за выслугу лет, прошу направлять на мое имя по адресу:

_____

(указывается адрес фактического проживания для направления документов по почте,

либо указывается любой другой способ направления документов,

а также необходимые реквизиты для такого способа направления документов)

«____» _____ 20___ г. _____

(подпись заявителя)

Приложение 3

к Положению о пенсии за выслугу лет лицам, замещавшим должности муниципальной службы (муниципальные должности муниципальной службы – до 1 июня 2007 года) в органах местного самоуправления Окуловского муниципального округа Новгородской области

_____

(наименование органа местного самоуправления Новгородской области)

_____
от _____
(фамилия, имя, отчество (при наличии) заявителя)
_____

Адрес _____
_____
(указывается адрес регистрации по месту жительства (пребывания))
контактный телефон _____

ЗАЯВЛЕНИЕ

Прошу выплату причитающейся мне пенсии за выслугу лет производить через _____
_____
(указывается наименование кредитной организации)

на мой счет по вкладу/лицевой счет, открытый в кредитной организации
_____
(указывается номер счета, реквизиты кредитной организации)

«____» _____ 20___ г. _____
(подпись заявителя)

_____

Приложение 4

к Положению о пенсии за выслугу лет лицам, замещавшим должности муниципальной службы (муниципальные должности муниципальной службы – до 1 июня 2007 года) в органах местного самоуправления Окуловского муниципального округа Новгородской области

СОГЛАСИЕ

на обработку персональных данных

Я, _____,
(Ф.И.О.)
проживающий (ая) по адресу:_____
_____,
наименование основного документа, удостоверяющего личность, _____
серия _____ номер _____дата выдачи _____
наименование органа, выдавшего документ, _____
_____,

даю свое согласие Администрации Окуловского муниципального округа (далее - Администрация), находящейся по адресу: 174350, Новгородская область, г.Окуловка, ул.Кирова, д.6, на обработку своих персональных данных (ФИО, дата рождения, адрес места жительства, дата назначения пенсии с указанием ее вида, данные о трудовой деятельности, реквизиты СНИЛС, реквизиты счета по вкладу или лицевого счета

гражданина, открытого в кредитной организации, информация о денежном содержании, размере пенсии за выслугу лет-в случае установления и иные, сообщенные мною, (далее – персональные данные), то есть на совершение с ними любых действий (операций) или совокупности действий (операций) с использованием средств автоматизации или без использования таких средств (обработка персональных данных: смешанная), включая сбор, запись, систематизацию, накопление, хранение, уточнение (обновление, изменение), извлечение, использование, передачу (распространение, предоставление, доступ), обезличивание, блокирование, удаление, уничтожение, с целью обработки – назначение, перерасчет, приостановление, возобновление и выплата пенсии за выслугу лет.

Я ознакомлен(а), что:

1) согласие на обработку персональных данных действует с даты подписания настоящего согласия до достижения целей обработки персональных данных;

2) согласие на обработку персональных данных может быть отозвано на основании письменного заявления в произвольной форме;

3) в случае отзыва согласия на обработку персональных данных Администрация вправе продолжить обработку персональных данных без согласия в случаях, предусмотренных Федеральным законом от 27 июля 2006 года № 152-ФЗ «О персональных данных».

Согласие подписано мною собственноручно:

«___» _____ 20__ года _____/ _____/

(подпись) (ФИО)

Российская Федерация

Новгородская область

ДУМА ОКУЛОВСКОГО МУНИЦИПАЛЬНОГО ОКРУГА

Р Е Ш Е Н И Е

Об утверждении Положения о пенсии за выслугу лет лицам, замещавшим муниципальные должности в Окуловском муниципальном округе Новгородской области, осуществлявшим свою деятельность на постоянной основе

Принято Думой Окуловского муниципального округа

от 26 февраля 2026 года

В соответствии с частью 4 статьи 26 Федерального закона от 20 марта 2025 года № 33-ФЗ «Об общих принципах организации местного самоуправления в единой системе публичной власти», частью 11 статьи 1-1, статьей 1-4 областного закона от 12 июля 2007 года № 140-ОЗ «О некоторых вопросах правового регулирования деятельности лиц, замещающих муниципальные должности в Новгородской области», статьей 26 Устава Окуловского муниципального округа Новгородской области, решением Думы Окуловского муниципального округа от 29.09.2025 № 7 «О правопреемстве органов местного самоуправления Окуловского муниципального округа Новгородской области», Дума Окуловского муниципального округа

РЕШИЛА:

1. Утвердить прилагаемое Положение о пенсии за выслугу лет лицам, замещавшим муниципальные должности в Окуловском муниципальном округе Новгородской области, осуществлявшим свою деятельность на постоянной основе.

2. Признать утратившими силу:

решение Думы Окуловского муниципального района от 27.06.2024 № 253 «О пенсионном обеспечении за выслугу лет лицам, осуществлявшим полномочия выборного должностного лица местного самоуправления Окуловского муниципального района на постоянной основе, лицам, замещавшим муниципальные должности в Контрольно-счётной комиссии Окуловского муниципального района»;

решение Думы Окуловского муниципального района от 23.10.2024 № 268 «О внесении изменений в Положение о пенсионном обеспечении за выслугу лет лицам, осуществлявшим полномочия выборного должностного лица местного самоуправления Окуловского муниципального района на постоянной основе, лицам, замещавшим муниципальные должности в Контрольно-счётной комиссии Окуловского муниципального района»;

решение Совета депутатов Кулотинского городского поселения от 26.12.2016 № 86 «Об утверждении Положения о пенсии за выслугу лет лицам, осуществлявшим полномочия депутата, члена выборного органа местного самоуправления, выборного должностного лица местного самоуправления на постоянной основе в органах местного самоуправления Кулотинского городского поселения»;

решение Совета депутатов Угловского городского поселения от 29.12.2016 № 96 «Об утверждении Положения о дополнительном пенсионном обеспечении лиц, осуществлявших полномочия депутата, члена выборного органа местного самоуправления, выборного должностного лица местного самоуправления на постоянной (штатной) основе в органах местного самоуправления Угловского городского поселения»;

решение Совета депутатов Угловского городского поселения от 25.12.2019 № 241 «О внесении изменений в решение Совета депутатов Угловского городского поселения от 29.12.2016 № 96 «Об утверждении Положения о дополнительном пенсионном обеспечении лиц, осуществлявших полномочия депутата, члена выборного органа местного самоуправления, выборного должностного лица местного самоуправления на постоянной (штатной) основе в органах местного самоуправления Угловского городского поселения»;

решение Совета депутатов Березовикского сельского поселения от 27.08.2024 № 179 «О пенсионном обеспечении за выслугу лет лицам, осуществлявшим полномочия выборного должностного лица местного самоуправления Березовикского сельского поселения Окуловского муниципального района на постоянной основе»;

решение Совета депутатов Боровёнковского сельского поселения от 21.12.2016 № 76 «Об утверждении Положения о дополнительном пенсионном обеспечении лиц, осуществлявших полномочия депутата, члена выборного органа местного самоуправления, выборного должностного лица местного самоуправления на постоянной (штатной) основе в органах местного самоуправления Боровёнковского сельского поселения»;

решение Совета депутатов Боровёнковского сельского поселения решение Совета депутатов Боровёнковского сельского поселения от 26.04.2017 № 95 «О внесении изменений в решение Совета депутатов Боровёнковского сельского поселения от 21.12.2016 № 76»

решение Совета депутатов Боровёнковского сельского поселения от 24.10.2018 № 159 «Об внесении изменений в Положения о дополнительном пенсионном обеспечении лиц, осуществлявших полномочия депутата, члена выборного органа местного самоуправления, выборного должностного лица местного самоуправления на постоянной (штатной) основе в органах местного самоуправления Боровёнковского сельского поселения»;

решение Совета депутатов Котовского сельского поселения от 28.11.2016 № 43 Об утверждении Положения о дополнительном пенсионном обеспечении лицам, замещавшим муниципальные должности в органах местного самоуправления Котовского сельского поселения»;

решение Совета депутатов Турбинного сельского поселения от 05.09.2024 № 136 «О пенсионном обеспечении за выслугу лет лицам, осуществляющим полномочия выборного должностного лица местного самоуправления Турбинного сольского поселения Окуловского муниципального района на постоянной основе».

4. Решение вступает в силу со дня его официального опубликования и распространяется на правоотношения, возникшие с 1 января 2026 года.

5. Опубликовать решение в бюллетене «Официальный вестник Окуловского муниципального округа» и разместить на официальном сайте муниципального образования «Окуловский муниципальный район» в информационно-телекоммуникационной сети «Интернет».

Председатель Думы муниципального округа Т.В. Нестерова

Глава Окуловского муниципального округа Новгородской области Д.В. Михайлов

26 февраля 2026 года

№ 94

Утверждено
решением Думы Окуловского
муниципального округа
от 26.02.2026 № 94

ПОЛОЖЕНИЕ

о пенсии за выслугу лет лицам, замещавшим муниципальные должности в Окуловском муниципальном округе Новгородской области, осуществлявшим свою деятельность на постоянной основе

1. Общие положения

1.1. Настоящее Положение о пенсии за выслугу лет лицам, замещавшим муниципальные должности в Окуловском муниципальном округе Новгородской области, осуществлявшим свою деятельность на постоянной основе, устанавливает основания возникновения права на пенсию за выслугу лет лицам, замещавшим муниципальные должности в органах местного самоуправления Окуловского муниципального округа, органах местного самоуправления муниципальных образованиях Окуловского муниципального района, (далее – органы местного самоуправления), а также порядок ее назначения, перерасчета, приостановления, возобновления и прекращения выплаты.

1.2. Пенсия за выслугу лет лицам, замещавшим муниципальные должности в органах местного самоуправления, осуществлявшим свою деятельность на постоянной основе, устанавливается и выплачивается при условии назначения страховой пенсии по старости (инвалидности) в соответствии с Федеральным законом от 28 декабря 2013 года № 400-ФЗ «О страховых пенсиях» или досрочно назначенной в соответствии с Федеральным законом от 12 декабря 2023 года № 565-ФЗ «О занятости населения в Российской Федерации» независимо от их размера.

1.3. В соответствии с решением Думы Окуловского муниципального округа от 29.09.2025 № 7 «О правопреемстве органов местного самоуправления Окуловского муниципального округа Новгородской области» лицам, осуществлявшим полномочия депутата, члена выборного органа местного самоуправления, выборного должностного лица местного самоуправления на постоянной основе в органах местного самоуправления Окуловского муниципального района, органах местного самоуправления муниципальных образований Окуловского муниципального района, которым пенсия за выслугу лет назначена до вступления в силу настоящего решения Думы Окуловского муниципального округа, пенсия перерасчитывается в соответствии с пунктом 3.3 раздела 3 настоящего Положения.

2. Условия назначения пенсии за выслугу лет

2.1. Пенсия за выслугу лет лицам, замещавшим муниципальные должности в органах местного самоуправления, осуществлявшим свою деятельность на постоянной основе, устанавливается при наличии на день освобождения от замещаемой должности и прекращении полномочий стажа, продолжительность которого

для установления пенсии за выслугу лет в соответствующем году определяется согласно приложению 2 к Федеральному закону от 15 декабря 2001 года № 166-ФЗ «О государственном пенсионном обеспечении в Российской Федерации», исчисленного применительно к стажу муниципальной службы в соответствии с действующим законодательством об исчислении стажа, в том числе наличии стажа в органах местного самоуправления муниципальных образований Новгородской области и в государственных органах Новгородской области - не менее 10 лет, при условии непрерывного замещения муниципальных должностей не менее 1 года и в случае:

1) неизбрания (неназначения) на должность после окончания срока полномочий;

2) досрочного прекращения полномочий:

а) в связи с досрочным прекращением полномочий соответствующего органа местного самоуправления;

б) в связи с признанием полностью неспособным к трудовой деятельности в соответствии с медицинским заключением, выданным в порядке, установленном федеральными законами и иными нормативными правовыми актами Российской Федерации;

в) в связи с признанием судом недееспособным или ограниченно дееспособным;

3) увольнения (отставки) по собственному желанию;

4) упразднения должности;

5) окончания срока полномочий;

6) прекращения полномочий в связи с увеличением численности избирателей муниципального образования более чем на 25 процентов.

Примечание. Под непрерывным замещением муниципальных должностей для целей настоящего Положения понимается продолжительность замещения должности(ей) в одном органе местного самоуправления Новгородской области либо в различных органах местного самоуправления Новгородской области, если при переходе из одного органа местного самоуправления Новгородской области в другой перерыв составлял не более 30 календарных дней.

2.2. Право на установление пенсии за выслугу лет не распространяется на лиц, замещавших муниципальные должности в Окуловском муниципальном округе, осуществлявших свою деятельность на постоянной основе, полномочия которых были прекращены в связи с несоблюдением ограничений, запретов, неисполнением обязанностей, установленных законодательством Российской Федерации о противодействии коррупции, в случае роспуска Думы Окуловского муниципального округа в соответствии с частью 3 статьи 17 Федерального закона от 20 марта 2025 года № 33-ФЗ «Об общих принципах организации местного самоуправления в единой системе публичной власти» либо в связи с несоблюдением ограничений, установленных статьей 28 Федерального закона от 20 марта 2025 года № 33-ФЗ «Об общих принципах организации местного самоуправления в единой системе публичной власти», либо по основанию, предусмотренному пунктом 10 части 1 статьи 30 Федерального закона от 20 марта 2025 года № 33-ФЗ «Об общих принципах организации местного самоуправления в единой системе публичной власти».

2.3. Лицам, имеющим одновременно право на пенсию за выслугу лет в соответствии с настоящим Положением, пенсию за выслугу лет, ежемесячное пожизненное содержание, ежемесячную доплату к пенсии (ежемесячному пожизненному содержанию) или дополнительное (пожизненное) ежемесячное материальное обеспечение, назначаемые и финансируемые за счет средств федерального бюджета, бюджета федеральной территории «Сириус» в соответствии с федеральными законами, актами Президента Российской Федерации и Правительства Российской Федерации, а также на пенсию за выслугу лет (ежемесячную доплату к пенсии, иные выплаты), устанавливаемую в соответствии с законодательством субъектов Российской Федерации или актами органов местного самоуправления в связи с замещением государственных должностей субъектов Российской Федерации или муниципальных должностей либо в связи с прохождением государственной гражданской

службы субъектов Российской Федерации или муниципальной службы, назначается пенсия за выслугу лет в соответствии с настоящим Положением или одна из иных указанных выплат по их выбору (за исключением случаев, предусмотренных пунктом 3 статьи 3 Федерального закона от 15 декабря 2001 года № 166-ФЗ «О государственном пенсионном обеспечении в Российской Федерации»).

3. Размер пенсии за выслугу лет

3.1. Размер пенсии за выслугу лет лицам, замещавшим муниципальные должности, составляет 25 процентов месячного денежного содержания по замещаемой должности.

В состав месячного денежного содержания, учитываемого при назначении и перерасчете пенсии за выслугу лет лицам, замещавшим муниципальные должности, включаются:

1) ежемесячное денежное вознаграждение;

2) ежемесячная процентная надбавка за работу со сведениями, составляющими государственную тайну.

3.2. Перерасчет пенсии за выслугу лет производится в случае изменения размера месячного денежного содержания по соответствующей муниципальной должности и составляет 25 процентов месячного денежного содержания по соответствующей муниципальной должности с учетом последних изменений.

3.3. Перерасчет назначенной пенсии за выслугу лет лицам, осуществлявшим полномочия депутата, члена выборного органа местного самоуправления, выборного должностного лица местного самоуправления на постоянной основе в органах местного самоуправления Окуловского муниципального района, органах местного самоуправления муниципальных образований Окуловского муниципального района, которым пенсия за выслугу лет назначена до вступления в силу настоящего решения Думы Окуловского муниципального округа, осуществляется в случаях централизованного повышения денежного содержания лицам, замещающим муниципальные должности в органах местного самоуправления Окуловского муниципального округа, под которым понимается увеличение на величину, определенную муниципальным нормативным правовым актом представительного органа местного самоуправления Окуловского муниципального округа, денежного вознаграждения, учитываемого при назначении пенсии за выслугу лет, по всем муниципальным должностям, либо изменения муниципального нормативного правового акта об оплате труда и материальном стимулировании в органах местного самоуправления Окуловского муниципального округа.

4. Срок, на который назначается пенсия за выслугу лет

4.1. Пенсия за выслугу лет, предусмотренная настоящим Положением, назначается с 1-го числа месяца, в котором гражданин обратился за его назначением, но не ранее чем со дня возникновения права на нее.

4.2. Пенсия за выслугу лет назначается пожизненно, за исключением граждан, которым назначена страховая пенсия по инвалидности в соответствии с федеральным законодательством.

Для граждан, имеющих право на пенсию за выслугу лет в соответствии с настоящим Положением и которым назначена страховая пенсия по инвалидности, право получения пенсии за выслугу лет ограничивается сроком получения пенсии по инвалидности.

5. Порядок назначения и выплаты пенсии за выслугу лет, перерасчета пенсии за выслугу лет

5.1. Гражданин, претендующий на пенсию за выслугу лет (далее - заявитель) или его представитель, подает в Администрацию Окуловского муниципального округа Новгородской области (далее – Администрация Окуловского муниципального округа) – уполномоченный орган по решению вопросов назначения и выплаты пенсии за выслугу лет, заявление о назначении пенсии за выслугу лет по форме согласно приложению 1 к настоящему Положению.

5.2. К заявлению заявитель прилагает:

1) трудовая книжка и (или) сведения о трудовой деятельности заявителя (за периоды до 1 января 2020 года), оформленные в установленном законодательством Российской Федерации порядке, иные документы, подтверждающие трудовую деятельность заявителя.

2) заявление в Администрацию Окуловского муниципального округа на перечисление пенсии за выслугу лет на счет по вкладу или лицевой счет гражданина, открытый в кредитной организации, по форме согласно приложению 3 к настоящему Положению;

3) первый лист сберегательной книжки с номером счета по вкладу или документ с указанием номера лицевого счета, открытого в кредитной организации;

4) согласие на обработку персональных данных по форме согласно приложению 4 к настоящему Положению;

5) документ, удостоверяющий личность представителя заявителя или иного документа, подтверждающего полномочия представителя заявителя (в случае подачи заявления о назначении пенсии за выслугу лет представителем заявителя);

6) документ, удостоверяющего личность заявителя.

5.3. К заявлению заявитель вправе приложить:

документы и (или) сведения о трудовой деятельности заявителя (за периоды после 1 января 2020 года);

документ, подтверждающий регистрацию в системе индивидуального (персонифицированного) учета;

сведения либо документ об установлении страховой пенсии по старости (инвалидности), выданные в установленном порядке государственными органами, в ведении которых находится назначение страховой пенсии по старости (инвалидности).

5.4. В случае непредставления заявителем сведений и (или) документов, указанных в пункте 5.3 настоящего раздела, Администрация Окуловского муниципального округа запрашивает указанные сведения в порядке межведомственного информационного взаимодействия в соответствующих органах, в распоряжении которых находится необходимая информация.

5.5. К заявлению заявителя Администрация Окуловского муниципального округа прилагает следующие документы:

1) справку о денежном содержании лица, замещавшего муниципальную должность, в соответствии с нормативными правовыми актами органов местного самоуправления об оплате труда и материальном стимулировании в органах местного самоуправления, рассчитанного в соответствии с разделом 3 настоящего Положения;

2) муниципальный правовой акт уполномоченного органа об установлении иных периодов службы (работы) заявителя, включаемых в стаж, дающий заявителю право на пенсию за выслугу лет.

Администрацией Окуловского муниципального округа формируется личное дело получателя пенсии за выслугу лет, к которому приобщаются представленные гражданином документы, и документы, подготовленные кадровой службой органа местного самоуправления. Порядок ведения личного дела устанавливается нормативным правовым актом Администрации Окуловского муниципального округа.

5.6. Трудовая книжка, документ, подтверждающий регистрацию в системе индивидуального (персонифицированного) учёта, пенсионное удостоверение, документы, удостоверяющие личность, предоставляются заявителем в нотариально заверенной копии, либо предоставляются в оригинале с приложением копии.

При приеме документов от заявителя Администрация Окуловского муниципального округа сверяет копии с оригиналом и заверяет копии в установленном порядке, после чего оригиналы возвращаются заявителю.

Сведения о трудовой деятельности, справка о денежном содержании, правовой акт об установлении периодов службы (работы) заявителя, заявления в Администрацию Окуловского муниципального округа (согласно приложений к настоящему Положению), справка о пенсионном обеспечении, согласие на обработку персональных данных предоставляются в оригинале.

5.7. Заявление и документы, указанные в пунктах 5.2, 5.3 настоящего Положения, направляются Администрацией Окуловского муниципального округа в течение 7 рабочих дней со дня подачи заявителем заявления на рассмотрение комиссии по назначению пенсии за выслугу лет (далее – Комиссия).

Комиссия осуществляет свою деятельность в соответствии с положением, утвержденным муниципальным правовым актом Администрации Окуловского муниципального округа.

Комиссия в течение 20 рабочих дней со дня поступления заявления с документами в Администрацию Окуловского муниципального округа рассматривает представленные документы и выносит решение о назначении пенсии за выслугу лет либо об отказе в ее назначении.

В решении об отказе в назначении пенсии за выслугу лет указываются причины отказа.

Решение об отказе в назначении пенсии за выслугу лет принимается в случаях:

отсутствия права на получение пенсии за выслугу лет;

получения пенсии за выслугу лет, ежемесячного пожизненного содержания, ежемесячной доплаты к пенсии (ежемесячному пожизненному содержанию) или дополнительного (пожизненного) ежемесячного материального обеспечения, назначаемых и финансируемых за счет средств федерального бюджета, бюджета федеральной территории «Сириус» в соответствии с федеральными законами, актами Президента Российской Федерации и Правительства Российской Федерации, пенсии за выслугу лет (ежемесячной доплаты к пенсии, иных выплат), устанавливаемых в соответствии с законодательством субъектов Российской Федерации или актами органов местного самоуправления;

представления не в полном объеме документов, предусмотренных пунктом 5.2 раздела 5 настоящего Положения.

Администрация Окуловского муниципального округа в течение 7 рабочих дней со дня принятия Комиссией решения издает распоряжение Администрации Окуловского муниципального округа и в письменной форме способом, указанным в заявлении, сообщает заявителю о назначении пенсии за выслугу лет либо об отказе в ее назначении с указанием причин отказа.

5.8. Пенсия за выслугу лет, назначенная в соответствии с настоящим Положением, перечисляется Администрацией Окуловского муниципального округа на счет по вкладу или лицевой счет гражданина, открытый в кредитной организации, до десятого числа месяца, следующего за месяцем начисления пенсии за выслугу лет.

5.9. Перерасчет назначенной пенсии за выслугу лет производится Администрацией Окуловского муниципального округа в случаях, установленных пунктами 3.2, 3.3 раздела 3 настоящего Положения.

Перерасчет назначенной пенсии за выслугу лет оформляется распоряжением Администрации Окуловского муниципального округа, издаваемым в течение 20 рабочих дней со дня наступления оснований, предусмотренных в пунктах 3.2, 3.3 раздела 3 настоящего Положения.

О перерасчете пенсии за выслугу лет гражданин уведомляется Администрацией Окуловского муниципального округа способом, указанным в заявлении, в течение 7 рабочих дней со дня издания распоряжения Администрации Окуловского муниципального округа о перерасчете пенсии за выслугу лет.

5.10. Начисленные суммы пенсии за выслугу лет, причитавшиеся гражданину в текущем месяце и оставшиеся не полученными в связи с его смертью в указанном месяце, выплачиваются тем членам его семьи, которые относятся к лицам, указанным в части 2 статьи 10 Федерального закона «О страховых пенсиях» и

проживали совместно с этим гражданином на день его смерти, если обращение за неполученными суммами пенсии за выслугу лет последовало не позднее чем до истечения шести месяцев со дня смерти гражданина. При обращении нескольких членов семьи за указанными суммами пенсии за выслугу лет причитающиеся им суммы пенсии за выслугу лет делятся между ними поровну.

5.11. При отсутствии лиц, имеющих на основании пункта 5.10 настоящего раздела право на начисленные суммы пенсии за выслугу лет, причитавшиеся гражданину в текущем месяце и оставшиеся не полученными в связи с его смертью в указанном месяце, или при непредъявлении этими лицами требований о выплате указанных сумм в установленный срок соответствующие суммы наследуются на общих основаниях, установленных Гражданским кодексом Российской Федерации.

5.12. Суммы пенсии за выслугу лет, не начисленные гражданину не по его вине, выплачиваются ему за прошедшее время без ограничения каким-либо сроком.

6. Приостановление и возобновление выплаты пенсии за выслугу лет

6.1. Пенсия за выслугу лет не выплачивается в период нахождения гражданина на государственной или муниципальной службе либо в период замещения им государственной или муниципальной должности, а также в период работы в межгосударственных (межправительственных) органах, созданных с участием Российской Федерации, на должностях, по которым в соответствии с международными договорами Российской Федерации осуществляются назначение и выплата пенсий за выслугу лет в порядке и на условиях, которые установлены для федеральных государственных (гражданских) служащих.

6.2. Гражданин в течение 3 рабочих дней со дня наступления указанных в пункте 6.1 настоящего раздела обстоятельств информирует о них Администрацию Окуловского муниципального округа путем направления заявления по форме согласно приложению 2 к настоящему Положению. К указанному заявлению прилагается копия документа о назначении (избрании) гражданина на соответствующую должность.

Заявление рассматривается Администрацией Окуловского муниципального округа, которая в течение 7 рабочих дней со дня подачи гражданином заявления издает распоряжение Администрации Окуловского муниципального округа о приостановлении выплаты пенсии за выслугу лет.

Выплата пенсии за выслугу лет приостанавливается с первого числа месяца, следующего за месяцем, в котором гражданин был принят на гражданскую или муниципальную службу либо стал замещать государственную или муниципальную должность.

Копия распоряжения Администрации Окуловского муниципального округа о приостановлении выплаты пенсии за выслугу лет в течение 5 рабочих дней со дня его издания направляется гражданину способом, указанном в заявлении, Администрацией Окуловского муниципального округа.

6.3. После увольнения (освобождения) с государственной или муниципальной службы либо с государственной или муниципальной должности гражданин информирует об этом Администрацию Окуловского муниципального округа путем направления заявления по форме согласно приложению 2 к настоящему Положению. К указанному заявлению прилагается копия документа об увольнении (освобождении) с соответствующей должности.

Администрация Окуловского муниципального округа издает распоряжение Администрации Окуловского муниципального округа о возобновлении выплаты пенсии за выслугу лет или об отказе в возобновлении выплаты пенсии за выслугу лет в течение 20 рабочих дней со дня подачи гражданином заявления с учетом положений, предусмотренных абзацем третьим настоящего пункта.

При увольнении (освобождении) с должности выплата пенсии за выслугу лет возобновляется со дня, следующего за днем увольнения (освобождения) с должности гражданина, обратившегося с заявлением о возобновлении такой выплаты в течение 20 рабочих дней со дня увольнения (освобождения) с должности. При обращении с заявлением о возобновлении пенсии за выслугу лет в срок позднее 20 рабочих дней со дня

увольнения (освобождения) с должности выплата пенсии за выслугу лет возобновляется с первого числа месяца, в котором гражданин направил соответствующее заявление.

Копия распоряжения Администрации Окуловского муниципального округа о возобновлении выплаты пенсии за выслугу лет в течение 5 рабочих дней со дня его издания в письменном виде направляется гражданину, способом указанном в заявлении, Администрацией Окуловского муниципального округа.

Решение об отказе в возобновлении выплаты пенсии за выслугу лет принимается в следующих случаях:

представления не в полном объеме документов, предусмотренных абзацем первым настоящего пункта;

несоблюдения требования, указанного в пункте 6.1 раздела 6 настоящего Положения.

6.4. Суммы пенсии за выслугу лет, излишне выплаченные вследствие несвоевременного сообщения о наступлении обстоятельств, являющихся основанием для приостановления пенсии за выслугу лет, подлежат возмещению в добровольном или судебном порядке.

6.5. В случае изменения реквизитов счета в кредитной организации, по которым производится выплата пенсии за выслугу лет, гражданин обязан уведомить об этом Администрацию Окуловского муниципального округа путем направления заявления по форме согласно приложению 3 к настоящему Положению в течение 3 рабочих дней со дня изменения реквизитов счета в кредитной организации.

В случае несоблюдения гражданином требования, указанного в абзаце первом настоящего пункта, и при отсутствии технической возможности перечисления пенсии за выслугу лет Администрация Окуловского муниципального округа в течение 7 рабочих дней со дня истечения срока выплаты пенсии за выслугу лет, предусмотренного пунктом 5.8 раздела 5 настоящего Положения, направляет гражданину уведомление о невозможности выплаты пенсии за выслугу лет с предложением в течение 20 рабочих дней со дня истечения срока выплаты пенсии за выслугу лет, предусмотренного пунктом 5.8 раздела 5 настоящего Положения, представить заявление по форме согласно приложению 3 к настоящему Положению с указанием реквизитов счета в кредитной организации, по которым необходимо производить выплату пенсии за выслугу лет.

В случае непоступления от гражданина в срок, установленный в абзаце втором настоящего пункта, заявления, предусмотренного абзацем вторым настоящей пункта, Администрация Окуловского муниципального округа в течение 5 рабочих дней со дня истечения срока, указанного в абзаце втором настоящего пункта издает распоряжение Администрации Окуловского муниципального округа о приостановлении выплаты пенсии за выслугу лет. Выплата пенсии за выслугу лет приостанавливается с первого числа месяца, предшествующего месяцу, в котором было выявлено отсутствие технической возможности перечисления пенсии за выслугу лет вследствие изменения реквизитов счета в кредитной организации, по которым производится выплата пенсии за выслугу лет.

Копия распоряжения Администрации Окуловского муниципального округа о приостановлении выплаты пенсии за выслугу лет в течение 5 рабочих дней со дня его издания направляется гражданину, способом указанном в заявлении, Администрацией Окуловского муниципального округа.

Выплата пенсии за выслугу лет возобновляется со дня, следующего за днем поступления от гражданина в Администрацию Окуловского муниципального округа по решению вопросов расчета и выплаты пенсий за выслугу лет, заявления о возобновлении такой выплаты по форме согласно приложению 2 к настоящему Положению, на основании распоряжения Администрации Окуловского муниципального округа, в течение 20 рабочих дней со дня поступления заявления.

Копия распоряжения Администрации Окуловского муниципального округа о возобновлении выплаты пенсии за выслугу лет в течение 5 рабочих дней со дня его издания направляется гражданину, способом указанном в заявлении, Администрацией Окуловского муниципального округа.

7. Прекращение выплаты пенсии за выслугу лет

7.1. Основаниями прекращения выплаты пенсии за выслугу лет являются:

смерть гражданина, получающего пенсию за выслугу лет;

признание гражданина, получающего пенсию за выслугу лет, в установленном законодательством Российской Федерации порядке умершим или безвестно отсутствующим;

назначение гражданину пенсии за выслугу лет, ежемесячного пожизненного содержания, ежемесячной доплаты к пенсии (ежемесячному пожизненному содержанию) или дополнительного (пожизненного) ежемесячного материального обеспечения, назначаемых и финансируемых за счет средств федерального бюджета, бюджета федеральной территории «Сириус» в соответствии с федеральными законами, актами Президента Российской Федерации и Правительства Российской Федерации, пенсии за выслугу лет (ежемесячной доплаты к пенсии, иных выплат), устанавливаемых в соответствии с законодательством субъектов Российской Федерации или актами органов местного самоуправления;

добровольный отказ гражданина, получающего пенсию за выслугу лет, от ее получения.

7.2. Администрация Окуловского муниципального округа в течение

7 рабочих дней со дня поступления информации (документов, сведений) о смерти гражданина, получающего пенсию за выслугу лет, о признании его в установленном порядке умершим или безвестно отсутствующим, принимает решение о прекращении выплаты пенсии за выслугу лет в форме распоряжения Администрации Окуловского муниципального округа.

7.3. В случае назначения гражданину, получающему пенсию за выслугу лет, ежемесячное пожизненное содержание, ежемесячную доплату к пенсии (ежемесячному пожизненному содержанию) или дополнительное (пожизненное) ежемесячное материальное обеспечение, назначаемые и финансируемые за счет средств федерального бюджета, бюджета федеральной территории «Сириус» в соответствии с федеральными законами, актами Президента Российской Федерации и Правительства Российской Федерации, пенсию за выслугу лет (ежемесячную доплату к пенсии, иные выплаты), устанавливаемые в соответствии с законодательством субъектов Российской Федерации или актами органов местного самоуправления, гражданин уведомляет об этом в течение 3 рабочих дней со дня назначения одной из указанных в настоящем пункте выплат, Администрацию Окуловского муниципального округа. Администрация Окуловского муниципального округа в течение 7 рабочих дней со дня поступления информации принимает решение о прекращении выплаты пенсии за выслугу лет в форме распоряжения Администрации Окуловского муниципального округа. Копия распоряжения Администрации Окуловского муниципального округа о прекращении выплаты пенсии за выслугу лет в течение 3 рабочих дней со дня его издания направляется гражданину способом, указанном в заявлении, Администрацией Окуловского муниципального округа.

7.4. В случае добровольного отказа от получения пенсии за выслугу лет гражданин направляет соответствующее заявление в произвольной форме в Администрацию Окуловского муниципального округа. Администрация Окуловского муниципального округа в течение 7 рабочих дней со дня поступления заявления принимает решение о прекращении выплаты пенсии за выслугу лет в форме распоряжения Администрации Окуловского муниципального округа. Копия распоряжения Администрации Окуловского муниципального округа о прекращении выплаты пенсии за выслугу лет в течение 3 рабочих дней со дня его издания направляется гражданину способом, указанном в заявлении, Администрацией Окуловского муниципального округа.

7.5. Выплата пенсии за выслугу лет прекращается с первого числа месяца, следующего за месяцем, в котором наступила смерть гражданина, получающего пенсию за выслугу лет, либо вступило в законную силу решение суда об объявлении его умершим или решение суда о признании его безвестно отсутствующим, либо в Администрацию Окуловского муниципального округа поступила информация о назначении гражданину, получающему пенсию за выслугу лет, пенсии за выслугу лет, ежемесячного пожизненного содержания, ежемесячной доплаты к пенсии (ежемесячному пожизненному содержанию) или дополнительного (пожизненного) ежемесячного материального обеспечения, назначаемых и финансируемых за счет средств федерального бюджета, бюджета федеральной территории «Сириус» в соответствии с федеральными законами, актами Президента Российской Федерации и Правительства Российской Федерации, пенсии за выслугу лет (ежемесячной доплаты к пенсии, иных выплат), устанавливаемых в соответствии с законодательством

субъектов Российской Федерации или актами органов местного самоуправления, или поступило заявление гражданина, получающего пенсию за выслугу лет, об отказе от ее получения.

7.6. В случае прекращения выплаты пенсии за выслугу лет по основаниям, предусмотренным абзацами четвертым и пятым пункта 7.1 настоящего раздела, повторное назначение пенсии за выслугу лет производится в порядке, предусмотренном разделами 4 и 5 настоящего Положения.

7.7. Суммы пенсии за выслугу лет, излишне выплаченные вследствие несвоевременного сообщения о наступлении обстоятельства, являющегося основанием для прекращения выплаты пенсии за выслугу лет, указанного в абзаце четвертом пункта 7.1 настоящего раздела, подлежат возмещению в добровольном или судебном порядке.

8. Финансирование пенсии за выслугу лет

Пенсия за выслугу лет выплачивается за счет средств бюджета Окуловского муниципального округа.

Средства на выплату пенсий за выслугу лет перечисляются комитетом финансов Администрации Окуловского муниципального округа на лицевой счет Администрации Окуловского муниципального округа.

9. Организационное обеспечение

9.1. Организационное и техническое обеспечение деятельности Комиссии возлагается на управление бухгалтерского учета и отчетности Администрации Окуловского муниципального округа.

9.2. Функции, установленные настоящим Положением, от лица Администрации Окуловского муниципального округа осуществляются управлением бухгалтерского учета и отчетности, за исключением функции по заверению копий документов, которая осуществляется общим отделом комитета муниципальной службы и организационной работы Администрации Окуловского муниципального округа.

Приложение 1

к Положению о пенсии за выслугу лет лицам, замещавшим муниципальные должности в Окуловском муниципальном округе Новгородской области, осуществлявшим свою деятельность на постоянной основе

_____

(наименование органа местного самоуправления Новгородской области)

_____

от _____

(фамилия, имя, отчество (при наличии) заявителя)

_____

Адрес _____

_____

(указывается адрес регистрации по месту жительства (пребывания))

контактный телефон _____

ЗАЯВЛЕНИЕ

В соответствии с Положением о пенсии за выслугу лет лицам, замещавшим муниципальные должности в Окуловскоммуниципальном округе Новгородской области, осуществлявшим свою деятельность на постоянной

основе, утвержденным решением Думы Окуловского муниципального округа от _____ № _____ (далее – Положение), прошу назначить мне пенсию за выслугу лет.

На основании Федерального закона от 28 декабря 2013 года № 400-ФЗ «О страховых пенсиях», Федерального закона от 12 декабря 2023 года № 565-ФЗ «О занятости населения в Российской Федерации» (нужное подчеркнуть)

с «_____» _____20____ года мне назначена _____,
(вид пенсии)
которую получаю _____
_____
(наименование территориального органа по Новгородской области
_____
Фонда пенсионного и социального страхования Российской Федерации)

При замещении государственной должности, должности государственной гражданской службы, муниципальной должности, должности муниципальной службы вновь или назначении пенсии за выслугу лет, ежемесячного пожизненного содержания, ежемесячной доплаты к пенсии (ежемесячному пожизненному содержанию) или дополнительного (пожизненного) ежемесячного материального обеспечения, назначаемых и финансируемых за счет средств федерального бюджета, бюджета федеральной территории «Сириус» в соответствии с федеральными законами, актами Президента Российской Федерации и Правительства Российской Федерации, пенсии за выслугу лет (ежемесячной доплаты к пенсии, иных выплат), устанавливаемых в соответствии с законодательством субъектов Российской Федерации или актами органов местного самоуправления, обязуюсь в течение 3 (трех) рабочих дней со дня замещения должности или назначения пенсии за выслугу лет, ежемесячного пожизненного содержания, ежемесячной доплаты к пенсии (ежемесячному пожизненному содержанию) или дополнительного (пожизненного) ежемесячного материального обеспечения, назначаемых и финансируемых за счет средств федерального бюджета, бюджета федеральной территории «Сириус» в соответствии с федеральными законами, актами Президента Российской Федерации и Правительства Российской Федерации, пенсии за выслугу лет (ежемесячной доплаты к пенсии, иных выплат), устанавливаемых в соответствии с законодательством субъектов Российской Федерации или актами органов местного самоуправления, сообщить об этом в Администрацию Окуловского муниципального округа.

При изменении реквизитов счета в кредитной организации, по которым производится выплата пенсии за выслугу лет, обязуюсь в течение 3 (трех) рабочих дней со дня изменения реквизитов счета в кредитной организации, по которым производится выплата пенсии за выслугу лет, сообщить об этом

_____

(наименование отраслевого (функционального) органа Администрации Окуловскогомуниципального округа, уполномоченного на перечисление пенсии за выслугу лет на счет по вкладу или лицевой счет гражданина, открытый в кредитной организации)

Информацию о принятых решениях, касающихся пенсии за выслугу лет, прошу направлять на мое имя по адресу:

_____

(указывается адрес фактического проживания для направления документов по почте, либо указывается любой другой способ направления документов, а также необходимые реквизиты для такого способа направления документов)

«____» _____ 20___ г. _____

(подпись заявителя)

Приложение 2

к Положению о пенсии за выслугу лет лицам, замещавшим муниципальные должности в Окуловском муниципальном округе Новгородской области, осуществлявшим свою деятельность на постоянной основе

_____

(наименование органа местного самоуправления Новгородской области)

_____

от _____

(фамилия, имя, отчество (при наличии) заявителя)

_____

Адрес _____

_____

(указывается адрес регистрации по месту жительства (пребывания))

контактный телефон _____

ЗАЯВЛЕНИЕ

В соответствии с Положением о пенсии за выслугу лет лицам, замещавшим муниципальные должности в Окуловском муниципальном округе Новгородской области, осуществлявшим свою деятельность на постоянной основе, утвержденным решением Думы Окуловского муниципального округа от _____ № _____ (далее – Положение), прошу

_____

(приостановить или возобновить выплату пенсии за выслугу лет)

в связи с _____

(замещением должности государственной или муниципальной службы или увольнением (освобождением) с должности государственной или муниципальной службы, замещением государственной или муниципальной должности или увольнением (освобождением) с государственной или муниципальной должности либо работой в межгосударственных (межправительственных) органах, созданных с участием Российской Федерации, на должностях, по которым в соответствии с международными договорами Российской Федерации осуществляются назначение и выплата пенсий за выслугу лет в порядке и на условиях, которые установлены для федеральных государственных (гражданских) служащих, изменением реквизитов счета в кредитной организации, по которым производится выплата пенсии за выслугу лет)

К заявлению прилагается:

_____

_____

(копия документа о назначении (избрании) или об увольнении (освобождении) с соответствующей должности, реквизиты счета в кредитной организации, по которым необходимо производить выплату пенсии за выслугу лет)

Информацию о принятых решениях, касающихся пенсии за выслугу лет, прошу направлять на мое имя по адресу:

_____

(указывается адрес фактического проживания для направления документов по почте, либо указывается любой другой способ направления документов, а также необходимые реквизиты для такого способа направления документов)

«____» _____ 20___ г. _____

(подпись заявителя)

Приложение 3

к Положению о пенсии за выслугу лет лицам, замещавшим муниципальные должности в Окуловском муниципальном округе Новгородской области, осуществлявшим свою деятельность на постоянной основе

_____

(наименование органа местного самоуправления Новгородской области)

_____

от _____

(фамилия, имя, отчество (при наличии) заявителя)

_____

Адрес _____

_____

(указывается адрес регистрации по месту жительства (пребывания))

контактный телефон _____

ЗАЯВЛЕНИЕ

Прошу выплату причитающейся мне пенсии за выслугу лет производить через _____

_____

(указывается наименование кредитной организации)

на мой счет по вкладу/лицевой счет, открытый в кредитной организации

_____

(указывается номер счета, реквизиты кредитной организации)

«____» _____ 20___ г. _____

(подпись заявителя)

Приложение 4

к Положению о пенсии за выслугу лет лицам, замещавшим муниципальные должности в Окуловском муниципальном округе Новгородской области, осуществлявшим свою деятельность на постоянной основе

СОГЛАСИЕ

на обработку персональных данных

Я, _____,
(Ф.И.О.)
проживающий (ая) по адресу:_____
_____,
наименование основного документа, удостоверяющего личность, _____
серия _____ номер _____дата выдачи _____
наименование органа, выдавшего документ, _____
_____,

даю свое согласие Администрации Окуловского муниципального округа (далее - Администрация), находящейся по адресу: 174350, Новгородская область, г.Окуловка, ул.Кирова, д.6, на обработку своих персональных данных (ФИО, дата рождения, адрес места жительства, дата назначения пенсии с указанием ее вида, данные о трудовой деятельности, реквизиты СНИЛС, реквизиты счета по вкладу или лицевого счета гражданина, открытого в кредитной организации, информация о денежном содержании, размере пенсии за выслугу лет-в случае установления и иные, сообщенные мною, (далее – персональные данные), то есть на совершение с ними любых действий (операций) или совокупности действий (операций) с использованием средств автоматизации или без использования таких средств (обработка персональных данных: смешанная), включая сбор, запись, систематизацию, накопление, хранение, уточнение (обновление, изменение), извлечение, использование, передачу (распространение, предоставление, доступ), обезличивание, блокирование, удаление, уничтожение, с целью обработки – назначение, перерасчет, приостановление, возобновление и выплата пенсии за выслугу лет.

Я ознакомлен(а), что:

1) согласие на обработку персональных данных действует с даты подписания настоящего согласия до достижения целей обработки персональных данных;

2) согласие на обработку персональных данных может быть отозвано на основании письменного заявления в произвольной форме;

3) в случае отзыва согласия на обработку персональных данных Администрация вправе продолжить обработку персональных данных без согласия в случаях, предусмотренных Федеральным законом от 27 июля 2006 года № 152-ФЗ «О персональных данных».

Согласие подписано мною собственноручно:

«___» _____ 20__ года _____/ _____/

(подпись) (ФИО)

Российская Федерация

Новгородская область

ДУМА ОКУЛОВСКОГО МУНИЦИПАЛЬНОГО ОКРУГА

Р Е Ш Е Н И Е

Об отчете Контрольно-счётной комиссии Окуловского муниципального района за 2025 год

Принято Думой Окуловского муниципального округа

от 26 февраля 2026 года

В соответствии с частью 2 статьи 19 Федерального закона от 7 февраля 2011 № 6-ФЗ «Об общих принципах организации и деятельности контрольно-счетных органов субъектов Российской Федерации, федеральных территорий и муниципальных образований», Дума Окуловского муниципального округа

РЕШИЛА:

1. Принять к сведению Отчет о работе Контрольно-счётной комиссии Окуловского муниципального района за 2025 год, утвержденный приказом председателя Контрольно-счётной палаты Окуловского муниципального округа от 06.02.2026 № 11 «Об утверждении отчета о работе Контрольно-счётной комиссии Окуловского муниципального района за 2025 год».

2. Опубликовать настоящее решение в бюллетене «Официальный вестник Окуловского муниципального округа» и разместить на официальном сайте муниципального образования «Окуловский муниципальный округ» в информационно-телекоммуникационной сети «Интернет».

Председатель Думы муниципального округа Т.В. Нестерова

26 февраля 2026 года

№ 96

Утвержден приказом
председателя Контрольно-счётной палаты
Окуловского муниципального округа
06.02.2026 № 11

Отчет о работе Контрольно-счётной комиссии Окуловского муниципального района за 2025 год

Отчет о работе Контрольно-счётной комиссии Окуловского муниципального района подготовлен в соответствии с пунктом 2 статьи 19 федерального закона от 7 февраля 2011 года № 6-ФЗ «Об общих принципах организации и деятельности контрольно-счетных органов субъектов Российской Федерации, федеральных территорий и муниципальных образований» (далее – федеральный закон) и Положением «О Контрольно-счётной комиссии Окуловского муниципального района», утвержденным решением Думы Окуловского муниципального района от 27 апреля 2012 года № 116, Стандартом организации деятельности «Порядок подготовки отчета о работе Контрольно-счётной комиссии Окуловского муниципального района», утвержденным приказом Контрольно-счётной комиссии от 10.07.2014 № 18 и содержит общую характеристику результатов проведенных в 2025 году контрольных и экспертно-аналитических мероприятий, а также иной деятельности по реализации установленных федеральным законодательством полномочий Контрольно-счётной комиссии Окуловского муниципального района (далее – Контрольно-счётная комиссия).

Контрольно-счётная комиссия является органом внешнего муниципального финансового контроля, образована Думой Окуловского муниципального района и подотчетна ей.

В соответствии с полномочиями Контрольно-счётная комиссия осуществляла контрольную, экспертно-аналитическую, информационную и иную деятельность на основе годового плана работы, утвержденного председателем Контрольно-счётной комиссии. Из общего числа запланированных мероприятий тематика была обусловлена непосредственными требованиями законодательства с учетом предложений Счетной палаты Новгородской области. В план работы Контрольно-счётной комиссии дважды вносились изменения, в связи с включением в течение года внеплановых проверок: одно мероприятие включено по поручению Главы Окуловского муниципального района и одно – по решению председателя Контрольно-счётной комиссии.

В отчетном периоде, как и в предшествующие годы, Контрольно-счётная комиссия осуществляла внешний муниципальный финансовый контроль в трех городских и четырех сельских поселениях Окуловского муниципального района в соответствии с заключенными Соглашениями о передаче полномочий от 28.12.2024.

Основные итоги работы Контрольно-счётной комиссии за 2025 год характеризуются следующими показателями: проведено 252 мероприятия или 76,8 процента к прошлому году, в том числе:

14 контрольных мероприятий; 238 экспертно-аналитических, из них:

62– по муниципальному району, 190 - по поселениям.

Охвачено проверками 13 объектов контроля.

Динамика проведённых контрольных и экспертно-аналитических мероприятий за 2022-2025 годы представлена на диаграмме 1:

Сравнение количественных показателей, проведенных контрольных и экспертно-аналитических мероприятий показывает, что преобладающей в деятельности Контрольно-счётной комиссии остается экспертно-аналитическая деятельность, что позволяет выявлять и предотвращать возможные финансовые нарушения на стадии проектной работы.

Показатели деятельности Контрольно-счётной комиссии, характеризующие количество проведенных контрольных мероприятий, превышают средние показатели, сложившиеся за последние годы.

Объем средств, охваченных контрольно-аналитическими мероприятиями за истекший финансовый год составил 1610 млн.477,4 тыс.рублей, из них объем бюджетных средств, охваченных контрольными мероприятиями –240 млн.452,0 тыс.рублей (без учета внешней проверки ГАБС – 1172 млн. 509,9тыс.рублей).

В целях обеспечения единообразия при оценке, установленных в ходе контрольных действий нарушений, применялся Классификатор нарушений, выявляемых в ходе внешнего государственного аудита (контроля) (далее – Классификатор). Выявлено 238 фактов классифицированных нарушений на общую сумму 10 млн. 994,4 тыс.рублей или 513 случаев, что ниже показателя прошлого года (616 случаев) на 16,7 процента.

Нарушения и недостатки квалифицированы по следующим видам:

нарушения при формировании и исполнении бюджетов составили 36 фактов на сумму 1747,7 тыс.рублей;

нарушения ведения бухгалтерского учета, составления и представления бухгалтерской (финансовой) отчетности - 157 фактов на сумму 8 млн. 037,4 тыс.рублей, в том числе при внешней проверке бюджетной отчетности 130 фактов на сумму 133,6 тыс. рублей;

нарушения в сфере управления и распоряжения муниципальной собственности – 2 факта;

нарушения при осуществлении муниципальных закупок – 31 факт на сумму 32,3 тыс.рублей;

не классифицируемые нарушения составили 9 фактов;

неэффективные расходы – 3 факта на сумму 1177,0 тыс.рублей.

В отчетном периоде случаев нецелевого использования бюджетных средств не установлено.

Согласно статье 16 Положения о Контрольно-счётной комиссии по результатам проведенных контрольных мероприятий Контрольно-счетная комиссия вправе вносить в органы местного самоуправления, проверяемые организации и их должностным лицам представления для принятия мер по устранению выявленных бюджетных и иных нарушений и недостатков, по привлечению к ответственности должностных лиц, виновных в допущенных правонарушениях.

В отчетном периоде Контрольно-счётной комиссией вынесено 11 представлений. По состоянию на 01.01.2026 исполнено 9 представлений; 2 представления выполнены частично и остаются на контроле у Контрольно-счётной палаты в текущем году. Результатом исполнения предложений Контрольно-счётной комиссии являются актуализация и устранение недостатков в 13 муниципальных правовых актах муниципальных образований Окуловкого муниципального района и иных локальных актах объектов контроля, устранение множественных нарушений требований бухгалтерского учета, проведение разъяснительной работы по вопросам исполнения бюджетного и трудового законодательства, законодательства о бухгалтерском учете, законодательства о закупках, предотвращено нарушений на сумму 1642,5 тыс.рублей.

В 2025 году Контрольно-счётной комиссией осуществлялось производство по делам об административных правонарушениях, выявленных в ходе проведения внешнего финансового контроля.

Должностными лицами составлено 3 протокола об административных правонарушениях, которые рассмотрены мировыми судьями, из них:

2 протокола по части 2 статьи 15.15.6 КоАП за нарушение требований к бухгалтерскому учету, повлекшее предоставление бухгалтерской отчетности, содержащей незначительные искажения показателей бухгалтерской отчетности (субъект административных правонарушений – главный бухгалтер учреждения, в отношении которых вынесены наказания в виде предупреждения);

1 протокол по части 20 статьи 19.5 КоАП за невыполнение в установленный срок законного предписания органов муниципального финансового контроля (субъект административных правонарушений - глава муниципального образования, в отношении которого вынесено наказание в виде штрафа).

Результаты экспертно-аналитической деятельности

Экспертно-аналитическая деятельность осуществлялась посредством проведения экспертизы проектов муниципальных нормативно-правовых актов о бюджете, финансово-экономической экспертизы иных правовых актов, устанавливающих расходные обязательства Окуловского муниципального района и его поселений.

Всего в 2025 году проведено 238 экспертно-аналитических мероприятий (76,3 процента к 2024 году), в том числе подготовлены экспертные заключения:

- по проектам решений о бюджете муниципального образования на 2026 год – 1;

- по проектам решений о внесении изменений в бюджет муниципального района и поселений - 34;

- по проектам решений об утверждении отчета об исполнении бюджета муниципального образования за 2024 год – 8;

- по проектам иных нормативно-правовых актов – 8;

- по проектам постановлений на утверждение муниципальных программ и внесения в них изменений – 158.

Указанные заключения подготовлены в сроки, установленные Бюджетным кодексом Российской Федерации, Положением о бюджетном процессе в Окуловском муниципальном районе, положениями о бюджетном процессе в поселениях, Стандартами внешнего финансового муниципального контроля.

В ходе экспертизы проектов муниципальных программ объектам контроля рекомендовано учесть 58 замечаний в части соблюдения сроков приведения объемов финансирования муниципальных программ в соответствие с бюджетом; предоставлению обоснований и соответствующих расчётов финансовых ресурсов, необходимых для реализации программы; устранению арифметических ошибок в паспортах и мероприятиях муниципальных программ; приведению целевых показателей в соответствие с объемами финансирования мероприятий.

При внесении изменений в бюджеты муниципальных образований допускалось нарушение статьи 78.2 и статьи 79 Бюджетного кодекса РФ (отсутствие решения распорядителя бюджетных средств о подготовке и реализации бюджетных инвестиций (капитальных вложений) в объекты муниципальной собственности -3 случая).

При проведении экспертизы проекта бюджета округа на 2026 год и плановый период 2027 и 2028 годов было выявлено 10 случаев несоблюдения бюджетного законодательства. Указанные замечания были частично учтены объектом контроля при утверждении бюджета округа.

В соответствии с пунктами 2.7 и 2.8 плана работы на 2025 год Контрольно-счётной комиссией проведено 24 мероприятия по оперативному анализу исполнения бюджетов муниципального района, городских и сельских поселений на основании данных финансового органа. Отмечены факты крайне низкого освоения бюджетных назначений (от 3,9% до 31,6%) в течение года по отдельным муниципальным программам, а так же исполнение

бюджета в отсутствие правового акта, лежащего в основе расходных обязательств (порядков предоставления субсидий юридическим лицам). Ежеквартально информация о ходе исполнения бюджета направлена в представительный орган муниципального образования и главам муниципальных образований.

В соответствии с пунктом 2.10 и 2.11 плана работы, проведено совместно со Счётной палатой Новгородской области 2 экспертно-аналитических мероприятия на двух объектах контроля: «Анализ освоения бюджетных средств по объектам капитального строительства государственной (муниципальной) собственности, строительство (реконструкция, рекультивация) которых не завершено» и «Анализ эффективности использования бюджетных средств, направленных на содержание автомобильных дорог общего пользования в Окуловском муниципальном районе». По результатам анализа незавершенного строительства установлены риски утраты бюджетных средств (имущества), риск невозврата неотработанного аванса (утраты бюджетных средств). Производительность водоочистных сооружений (96 м3/час) не соответствует проектным показателям, пробы качества воды не соответствуют требованиям СанПиН; значение показателя мощности объекта строительства (7,2 тыс.м3/в сутки), установленный соглашением с министерством жилищно-коммунального хозяйства и топливно-энергетического комплекса Новгородской области, муниципалитетом не достигнуто. Администрацией Окуловского муниципального района приняты меры по постановке на реестровый и бухгалтерский учет объектов нецентрализованного водоснабжения (9 колодцев) на общую сумму 1199,6 тыс.рублей; муниципальным бюджетным учреждением «Чистый город» приведены в соответствие данные регистров бухгалтерского учета и отчетности; принято на бухгалтерский учет имущество, переданное подрядчиком на ответственное хранение.

В соответствии с пунктами 2.7.1 плана работы на 2025 год Контрольно-счётной комиссией проведен «Анализ состояния муниципального внутреннего долга Окуловского муниципального района за 2025 год». По результатам мероприятия Комитетом финансов принят муниципальный правовой акт о долговой политике муниципального образования на текущий финансовый год.

Контрольно-счётной комиссией в рамках каждого контрольного мероприятия проводился аудит в сфере закупок, который осуществляется в соответствии с Федеральными законами от 05.04.2013 № 44-ФЗ «О контрактной системе в сфере закупок товаров, работ, услуг для обеспечения государственных и муниципальных нужд» и от 18 июля 2011 г. № 223-ФЗ «О закупках товаров, работ, услуг отдельными видами юридических лиц». Выявлен 31 факт нарушений в сфере закупок, которые классифицированы по 111 случаям, из них: при организации и планировании закупок – 6 случаев, закупок у единственного поставщика - 15 случаев на сумму 3484,5 тыс.рублей, в ходе исполнения контрактов и применения обеспечительных мер – 26 случаев, иные нарушения - 61 случай.

Сводный отчет размещен на странице официального сайта и в ЕИС, а так же направлен для обобщения информации в Счетную палату Новгородской области.

Результаты контрольной деятельности

Важнейшим мероприятием, полномочиями на проведение которого, в соответствии с Бюджетным кодексом Российской Федерации, наделены органы внешнего финансового контроля является проведение внешней проверки годового отчета об исполнении бюджета. Данное мероприятие является особой формой контроля, включающей проведение как экспертно-аналитических, так и контрольных мероприятий. В соответствии с требованиями бюджетного законодательства в 2025 году Контрольно-счётной комиссией проведена внешняя проверка бюджетной отчетности за 2024 год по тринадцати главным администраторам средств бюджета с общим объемом средств 1175 млн.100,4 тыс.рублей. По итогам проверки достоверность отчетности в целом подтверждена. Вместе с тем, было выявлено 130 фактов нарушений и недостатков на общую сумму 133,6 тыс.рублей. Бюджетная отчетность двух поселений не подтверждена данными Главной книги и регистрами бюджетного учета. Наибольшее количество нарушений (22 и 23 факта) выявлено в Администрациях Березовикского и Котовского сельских поселениях. Основной причиной нарушений стало отсутствие квалифицированных кадров бухгалтерской службы и частая их смена. Контрольно-счётной комиссией в отношении должностных лиц возбуждено производство по делам об административных правонарушениях. Остаются риски в представлении поселениями недостоверной отчетности в текущем году.

В соответствии с пунктом 3.1 плана работы проведена «Проверка финансово-хозяйственной деятельности Администрации Котовского сельского поселения за 2024 год и текущий период 2025 года» в ходе которого установлены:

факты нарушения трудового законодательства (факты необоснованных выплат и переплат на сумму 1747,7 тыс.рублей);

множественные факты нарушения законодательства о бухгалтерском учете (отсутствие изменений в учетной политике, связанных с принятием новых федеральных стандартов бухгалтерского учета; ненадлежащее оформление первичных учетных документов; недостоверное отражение фактов хозяйственной жизни в учетных регистрах на сумму 5657,3 тыс.рублей);

факты нарушения ведения реестра муниципального имущества (не внесение информации об объектах в реестр).

нарушения законодательства в сфере закупок товаров (работ, услуг) (факты дробления закупок).

выявлены неэффективные расходы по содержанию неиспользуемого имущества на сумму 148,1 тыс.рублей.

По результатам проверки Администрацией поселения разработано и принято 6 муниципальных правовых акта в сфере закупочной деятельности и оплаты труда. Нарушения, указанные в представлении Контрольно-счётной комиссии исполнены Администрацией поселения не в полном объеме, остаются риски сдачи недостоверной годовой бюджетной отчетности.

В соответствии с пунктом 3.2 плана работы совместно со Счетной палатой Новгородской области проведена «Проверка законности использования бюджетных средств, предоставленных из областного и местного бюджетов на обустройство и восстановление воинских захоронений» на трех объектах контроля. Объем проверенных средств составил 4020,6 тыс.рублей. В ходе контрольного мероприятия выявлено 14 недостатков и нарушений на общую сумму 1228,4 тыс.рублей, в том числе: неотражение в бухгалтерском учете приобретенного имущества (малых архитектурных форм, гранитных плит и др.) и возвратных материалов (деревья); нарушения в ходе исполнения муниципальных контрактов, выразившихся в несоблюдении сроков выполнения работ, их оплаты, не применения мер ответственности. Администрациями Окуловского муниципального района, Березовикского сельского поселения и Кулотинского городского поселения приняты меры к постановке на учет имущества в составе казны на общую сумму 442,9 тыс.рублей.

В соответствии с пунктом 3.3 плана работы проведен «Аудит в сфере закупок в отношении муниципального бюджетного учреждения «Чистый город» за период с 01 октября 2023 года по 01 апреля 2025 года» по запросу главы Администрации Окуловского муниципального района. Объем средств, охваченных контрольным мероприятием составил 223 млн. 579,5 тыс. рублей. В ходе проверки выявлены многочисленные факты нарушения законодательства в сфере закупок товаров (работ, услуг) (организационного обеспечения процесса закупок, факты дробления закупок, неэффективные расходы на сумму 996,3 тыс.рублей, нарушения законодательства о бухгалтерском учете). В целях выполнения предложений Контрольно-счётной комиссии, Учреждением приняты меры по принятию к учету основных средств на сумму 671,3 тыс.рублей, разработано и принято 3 локальных акта в сфере закупок, назначены ответственные лица.

С целью обеспечения контроля, дальнейшего недопущения нарушений отчеты о результатах контрольных и экспертно-аналитических мероприятий в обязательном порядке направлялись в Думу Окуловского муниципального района и Главе муниципального района.

Взаимодействие с органами внешнего финансового контроля и иными органами

В отчетном году Контрольно-счётной комиссией продолжено взаимодействие со Счетной палатой Новгородской области и Управлением Федерального казначейства по Новгородской области в рамках заключенных Соглашений о сотрудничестве. Со Счетной палатой Новгородской области проведено три

совместных (параллельных) мероприятия, а так же одно мероприятия по отдельным направлениям, обозначенным на 2025 год Счетной палатой Новгородской области.

В отчетном периоде должностные лица Контрольно-счётной комиссии участвовали в качестве слушателей в учебных мероприятиях, организованных Счетной палатой Российской Федерации, Союзом муниципальных контрольно-счетных органов при Счетной палате Российской Федерации в режиме видеоконференций и круглых столов на портале Счетной палаты Российской Федерации.

Кроме того, сотрудники Контрольно-счётной комиссии участвовали в заседании Валдайского отделения Совета контрольно-счетных органов при Счетной палате Новгородской области.

В течение отчетного периода председатель Контрольно-счётной комиссии принимала участие: в заседаниях Думы муниципального района и Президиума Совета контрольно-счетных органов при Счетной палате Новгородской области.

Обеспечение деятельности Контрольно-счётной комиссии

Штатная численность Контрольно-счётной комиссии утверждена решением Думы Окуловского муниципального района от 25.11.2021 № 84 в количестве 2,5 единиц в составе председателя и аппарата Контрольно-счетной комиссии (ведущего инспектора и 0,5 ставки ведущего служащего-эксперта). Фактическая численность на конец отчетного периода составила 2,5 единицы. Денежное содержание председателя осуществлялось за счет средств бюджета муниципального района, денежное содержание штатной единицы ведущего инспектора - за счет межбюджетных транс¬фертов предоставляемых из бюджетов поселений в бюджет муниципального района на осуществление передаваемых полномочий.

В целях обеспечения доступа к информации о деятельности Контрольно-счётной комиссии в отчётном периоде размещено 20 информаций в разделе Контрольно-счётной комиссии на официальном сайте Окуловского муниципального района. Так же, продолжено освещение деятельности Контрольно-счётной комиссии на странице сообщества в социальной сети Вконтакте.

В соответствии с областным законом от 07.03.2025 № 651-ОЗ «О преобразовании всех поселений, входящих в состав Окуловского муниципального района, путем их объединения и наделении вновь образованного муниципального образования статусом муниципального округа» проведены мероприятия по ликвидации Контрольно-счётной комиссии по Окуловскому муниципальному району и созданию Контрольно-счётной палаты Окуловского муниципального округа.

Затраты на содержание Контрольно-счётной комиссии в отчетном году составили 2948,9 тыс. рублей или 100,0 процента к плановым назначениям.

Основные показатели деятельности Контрольно-счётной комиссии Окуловского муниципального района в 20 25 году

№п/п	Показатели	
	I. Правовой статус КСО, численность и профессиональная подготовка сотрудников	
1.1	Юридическое лицо в структуре органов местного самоуправления	**да**
1.2	КСО в составе представительного органа муниципального образования	**-**
1.3	Фактическая численность сотрудников КСО	**2,5**
1.4	Численность сотрудников имеющих высшее профессиональное образование	**3**
1.5	Численность сотрудников имеющих высшее средне - специальное образование	**-**
1.6	Численность сотрудников, прошедших обучение по программе повышения квалификации за последние три года, в том числе:	**-**
1.6.1	в 2025 году *	**-**
	II. Контрольная деятельность	
2.1	Количество проведённых проверок	**14**
2.1.1	в том числе по внешней проверке отчёта об исполнении бюджета и бюджетной отчётности главных администраторов бюджетных средств	**11**
2.2.	Количество объектов, охваченных при проведении контрольных мероприятий, в том числе:	**16**
2.2.1	органов местного самоуправления	**12**
2.2.2	муниципальных учреждений	**4**
2.2.3	муниципальных предприятий	**-**
2.2.4	прочих организаций	**-**
2.3	Объем проверенных средств, всего, тыс. руб., в том числе:	**1610 477,4**
2.3.1	Объем проверенных бюджетных средств, тыс. руб.	**1610 477,4**

2.3.2	**Справочно:**	
2.3.3	Объем расходных обязательств, утвержденных в бюджете муниципального образования на 2025 год, тыс. руб.*	**1081 708,1**
2.4	Выявлено нарушений и недостатков, всего, тыс. руб., в том числе:	**68 824,5**
2.4.1	нецелевое использование бюджетных средств	**-**
2.4.2	неэффективное использование бюджетных средств	**1177,0**
	III. Экспертно-аналитическая деятельность	
3.1	Количество проведенных экспертно-аналитических мероприятий, всего, в том числе:	**238**
3.1.1	подготовлено заключений по проектам нормативных правовых актов органов местного самоуправления,	**235**
3.1.2	направлено справок (актов) объектам контроля по результатам экспертно-аналитического мероприятия	**5**
3.1.3	количество подготовленных КСО предложений	**151**
3.1.4	количество предложений КСО, учтенных при принятии решений	**139**
	IV. Реализация результатов контрольных и экспертно-аналитических мероприятий	
4.1	Направлено представлений	**11**
4.1.1	снято с контроля представлений	**9**
4.2	Направлено предписаний	**1**
4.2.1	снято с контроля предписаний	**-**
4.3	Устранено финансовых нарушений, тыс. руб., в том числе:	**4163,6**
4.3.1	возмещено средств в бюджет	**-**
4.4	**Справочно:**	
4.4.1	Привлечено к дисциплинарной ответственности, чел.	**-**
4.4.2	Направлено материалов в правоохранительные (контролирующие) органы	**-**
4.4.3	Возбуждено уголовных дел по материалам проверок	**-**
4.4.4	Возбуждено дел об административном правонарушении	**3**
	V. Гласность.	
5.1	Количество публикаций в СМИ, отражающих деятельность КСО	**20**
5.2	Наличие собственного информационного сайта или страницы на сайте представительного органа, регионального КСО, регионального объединения МКСО (указать полное наименование и адрес)	**https://okuladm.gosuslugi.ru/ofitsialno/struktura-munitsipalnogo-obrazovaniya/kontrolno-schetnyy-organ-munitsipalnogo-obrazovaniya/**
	VI. Финансовое обеспечение деятельности контрольно-счётного органа	
6.1	Затраты на содержание контрольно-счетного органа в 2025 году (факт) (тыс. рублей) *	**2948,9**
6.2	Запланировано средств на содержание контрольно-счетного органа на 2026 год (тыс. рублей) **	**2999,7**

Российская Федерация

Новгородская область

ДУМА ОКУЛОВСКОГО МУНИЦИПАЛЬНОГО ОКРУГА

Р Е Ш Е Н И Е

Об утверждении Положения о территориальном общественном самоуправлении в Окуловском муниципальном округе Новгородской области и Порядка регистрации устава территориального общественного самоуправления

Принято Думой Окуловского муниципального округа

от 26 февраля 2026 года

В соответствии с Федеральным законом от 20 марта 2025 года № 33-ФЗ «Об общих принципах организации местного самоуправления в единой системе публичной власти», областным законом Новгородской области от 07.03.2025 № 651-ОЗ «О преобразовании всех поселений, входящих в состав Окуловского муниципального района Новгородской области, путем их объединения и наделении вновь образованного муниципального образования статусом муниципального округа», Уставом Окуловского муниципального округа Новгородской области, Дума Окуловского муниципального округа

РЕШИЛА:

1. Утвердить прилагаемые:

1.1. Положение о территориальном общественном самоуправлении в Окуловском муниципальном округе Новгородской области.

1.2. Порядок регистрации устава территориального общественного самоуправления.

2. Признать утратившими силу решения Совета депутатов:

2.1. Окуловского городского поселения:

- от 30.03.2009 № 215 «Об утверждении Положения о территориальном общественном самоуправлении в Окуловском городском поселении»;

- от 25.05.2016 №42 «О внесении изменений в Положение о территориальном общественном самоуправлении в Окуловском городском поселении;

- от 30.03.2009 № 216 «Об утверждении Порядка регистрации устава территориального общественного самоуправления»;

- от 25.05.2016 №43 «О внесении изменений в Порядок регистрации устава территориального общественного самоуправления»;

2.2. Кулотинского городского поселения:

- от 26.09.2013 № 155 «Об утверждении Положения о территориальном общественном самоуправлении в Кулотинском городском поселении»;

- от 26.09.2013 № 156 «Об утверждении Порядка регистрации устава территориального общественного самоуправления»;

2.3. Угловского городского поселения:

- от 30.09.2013 № 167 «Об утверждении Положения о территориальном общественном самоуправлении в Угловском городском поселении»;

- от 12.05.2014 № 213 «Об утверждении Порядка регистрации устава территориального общественного самоуправления»;

2.4. Боровенковского сельского поселения:

- от 03.04.2008 №65 «Об утверждении Положения о территориальном общественном самоуправлении Боровенковского сельского поселения»;

- от 17.06.2013 №151 «Об утверждении Порядка регистрации устава территориального общественного самоуправления»;

2.5. Березовикского сельского поселения:

- от 29.05.2013 №137 «Об утверждении Положения о территориальном общественном самоуправлении в Березовикском сельском поселении»;

- от 29.05.2013 №138 «Об утверждении Порядка регистрации Устава территориального общественного самоуправления»;

2.6. Турбинного сельского поселения:

- от 26.06.2013 № 134 «Об утверждении Положения о территориальном общественном самоуправлении в Турбинном сельском поселении»;

- от 26.06.2013 №135 «О порядке регистрации Устава территориального общественного самоуправления»;

2.7. Котовского сельского поселения:

- от 26.06.2013 №130 «Об утверждении Порядка регистрации Устава территориального общественного самоуправления».

3. Настоящее решение вступает в силу с даты его официального опубликования и распространяется на правоотношения, возникшие с 01 января 2026 года.

4. Опубликовать решение в бюллетене «Официальный вестник муниципального образования Окуловского муниципального округа» и разместить на официальном сайте «Окуловский муниципальный округ» в информационно-телекоммуникационной сети «Интернет».

Председатель Думы муниципального округа Т.В. Нестерова

Глава Окуловского муниципального округа Новгородской области Д.В. Михайлов

26 февраля 2026 года

№ 97

Утверждено
решением Думы Окуловского
муниципального округа
от 26.02.2026 № 97

ПОЛОЖЕНИЕ

о территориальном общественном самоуправлении в Окуловском муниципальном округе Новгородской области

Настоящее Положение в соответствии с Конституцией Российской Федерации, Федеральным законом от 20 марта 2025 года № 33-ФЗ «Об общих принципах организации местного самоуправления в единой системе публичной власти», Уставом Окуловского муниципального округа Новгородской области устанавливает порядок организации и осуществления территориального общественного самоуправления в Окуловском муниципальном округе Новгородской области как одной из форм участия населения в осуществлении местного самоуправления.

1. Общие положения

1.1. Под территориальным общественным самоуправлением (далее – ТОС) понимается самоорганизация граждан по месту их жительства на части территории Окуловского муниципального округа Новгородской области для самостоятельного и под свою ответственность осуществления собственных инициатив по вопросам местного значения.

1.2. ТОС осуществляется на части территории Окуловского муниципального округа Новгородской области непосредственно населением посредством проведения собраний (конференций) граждан, а также посредством создания органов территориального общественного самоуправления.

1.3. ТОС считается учрежденным с момента регистрации устава ТОС Администрацией Окуловского муниципального округа в порядке, установленном решением Думы Окуловского муниципального округа Новгородской области (далее – Дума округа).

1.4. ТОС в соответствии с его уставом может являться юридическим лицом и подлежит государственной регистрации в организационно-правовой форме некоммерческой организации.

2. Правовая основа ТОС

Правовую основу ТОС составляют:

Конституция Российской Федерации;

Федеральный закон от 20 марта 2025 года № 33-ФЗ «Об общих принципах организации местного самоуправления в единой системе публичной власти»;

Федеральный закон от 12 января 1996 года №7-ФЗ «О некоммерческих организациях»;

иные федеральные законы;

иные областные законы и нормативные правовые акты органов государственной власти;

Устав Окуловского муниципального округа Новгородской области;

решения Думы округа;

настоящее Положение.

3. Принципы ТОС

ТОС в Окуловском муниципальном округе Новгородской области осуществляется на принципах:

законности;

добровольности;

защиты прав и интересов граждан;

свободного волеизъявления граждан через собрания, конференции;

выборности, самостоятельности органов ТОС, их подконтрольности населению и ответственности за решение вопросов, отнесенных к их компетенции;

широкого участия граждан в выработке, принятии и реализации решений местного значения;

сочетания интересов граждан, проживающих на соответствующей территории и интересов граждан всего муниципального образования;

гласности и учета общественного мнения.

4. Право граждан на участие в ТОС

4.1. Любой гражданин, проживающий на территории Окуловского муниципального округа Новгородской области, достигший восемнадцатилетнего возраста, имеет право на участие в непосредственном (через общее собрание) или через своих представителей (на конференции) решении вопросов, затрагивающих интересы населения.

4.2. Граждане, проживающие на соответствующей территории Окуловского муниципального округа Новгородской области, вправе организоваться в ТОС, избирать и быть избранными в органы ТОС в соответствии с настоящим Положением.

4.3. Граждане, проживающие на территории Окуловского муниципального округа Новгородской области, имеют право на получение информации о деятельности соответствующих органов ТОС.

5. Полномочия Думы округа и Администрации Окуловского муниципального округа в организации ТОС

5.1. К компетенции Думы округа относится:

содействие населению в осуществлении права на ТОС;

принятие нормативных правовых актов, регулирующих деятельность ТОС на территории Окуловского муниципального округа Новгородской области;

установление границ территории, на которой осуществляется ТОС на основании предложений граждан, проживающих на соответствующей территории Окуловского муниципального округа Новгородской области;

определение уполномоченного органа местного самоуправления Окуловского муниципального округа Новгородской области и порядка регистрации устава ТОС;

рассмотрение обращений, принятых на собраниях (конференциях) граждан, органов и выборных лиц ТОС и принятие по ним решений в пределах своих полномочий;

рассмотрение проектов муниципальных правовых актов, внесенных органами ТОС в установленном порядке;

определение условий и порядка выделения необходимых средств из бюджета Окуловского муниципального округа Новгородской области;

осуществление иных полномочий, не противоречащих законодательству.

5.2. К компетенции Администрации Окуловского муниципального округа относится:

содействие населению в осуществлении права на ТОС;

разработка и представление на утверждение Думы округа проектов нормативных правовых актов, регулирующих деятельность ТОС в Окуловском муниципальном округе Новгородской области;

осуществление регистрации уставов ТОС в порядке, установленном решением Думы округа, разработка и утверждение форм документов и штампа (при необходимости);

координация деятельности органов ТОС, оказание им организационной и методической помощи;

оказание содействия инициативным группам и органам ТОС в проведении общих собраний, конференций граждан;

осуществление иных полномочий, не противоречащих законодательству.

6. Порядок установления и изменения границ территории, на которой осуществляется ТОС

6.1. ТОС может осуществляться в пределах следующих территорий проживания граждан: многоквартирный жилой дом, группа жилых домов, жилой микрорайон, сельский населенный пункт, иные территории проживания граждан. Каждая из указанных территорий проживания граждан может входить только в одно ТОС.

6.2. Границы территории, на которой осуществляется ТОС, устанавливаются и изменяются Думой округа в порядке, предусмотренном настоящим Положением и в соответствии со следующими требованиями:

1) границы территории, на которой осуществляется ТОС, не могут выходить за пределы территории Окуловского муниципального округа Новгородской области;

2) неразрывность территории, на которой осуществляется ТОС (если в его состав входит более одного жилого дома, более одного населенного пункта);

3) ТОС не может осуществляться в границах территории, на которой ТОС осуществляется другими правомочно созданными органами, без соответствующего изменения границ.

4) земельные участки, закрепленные в установленном порядке за муниципальными и иными учреждениями, предприятиями и организациями, в состав территории, на которой действуют органы ТОС, не входят.

6.3. Порядок установления границ территории, на которой планируется осуществлять ТОС:

6.3.1. Предложение об установлении границ территории, на которой планируется осуществлять ТОС, выдвигается инициативной группой жителей территории.

6.3.2. Заявление об установлении границ территории ТОС (далее – заявление) с указанием конкретных территорий (их адресных данных) направляется уполномоченным представителем инициативной группы в Администрацию Окуловского муниципального округа.

6.3.3. Администрация Окуловского муниципального округа рассматривает заявление на соответствие требованиям настоящего Положения и в течение 30 календарных дней со дня его поступления направляет в Думу округа в форме проекта решения Думы округа, который готовит уполномоченный отраслевой (функциональный) орган Администрации Окуловского муниципального округа.

6.4. Изменение границ территории, на которой осуществляется ТОС:

6.4.1. Изменение границ территории ТОС может осуществляться в результате:

изменения территории, на которой осуществляется ТОС;

объединения ТОС;

разделения ТОС.

6.4.2. Вопрос об изменении границ территории, на которой осуществляется ТОС, решается на собрании (конференции) граждан. Новые границы территории, на которой осуществляется ТОС, устанавливаются Думой округа в порядке, предусмотренном настоящим Положением, и закрепляются в уставе ТОС.

6.4.3. Вопрос об объединении ТОС, граничащих между собой, решается

отдельно на собрании (конференции) граждан каждого из объединяющихся ТОС. Одновременно на указанных собраниях (конференциях) граждан принимается предложение населения по границам территории вновь создаваемого ТОС. Новые границы территории ТОС устанавливаются Думой округа в порядке, предусмотренном настоящим Положением, и закрепляются в уставе ТОС.

6.4.4. Вопрос о разделении ТОС решается на собрании (конференции) граждан ТОС по инициативе граждан, проживающих на отделяемой территории. На указанном собрании (конференции) граждан принимаются предложения населения по границам территорий ТОС. Новые границы территорий ТОС устанавливаются Думой округа в порядке, предусмотренном настоящим Положением, и закрепляются в уставах ТОС.

6.4.6. Объединение (разделение) ТОС производится с соблюдением правил правопреемства, установленных гражданским законодательством, - в случае если указанные и вновь создаваемые ТОС являются юридическими лицами.

6.5. ТОС должно быть создано в установленном порядке в течение шести месяцев со дня вступления в силу решения Думы округа об утверждении границ территории ТОС. В случае если в указанный срок ТОС не создано, решение Думы округа об установлении его границ признается утратившим силу.

7. Порядок создания ТОС

7.1. Создание ТОС осуществляется по инициативе граждан, проживающих на определенной территории, указанной в пункте 6.1. настоящего Положения, и достигших восемнадцатилетнего возраста.

7.2. С инициативой о создании ТОС может выступить инициативная группа граждан, постоянно проживающих на данной территории, в количестве не менее 3 человек.

7.3. Для решения вопроса о создании ТОС проводится учредительное собрание или конференция граждан, постоянно проживающих на территории создаваемого ТОС.

Конференция граждан может проводиться в случае, если численность граждан, имеющих право участвовать в ТОС, составляет более 300 человек. Норма представительства на конференции - 1 делегат от 10 граждан. Выдвижение делегатов на конференцию проводится на собраниях граждан в соответствии с нормой представительства, установленной в настоящем пункте, и оформляется протоколом.

7.4. Инициативная группа вносит в Администрацию Окуловского муниципального округа предложение по границам территории создаваемого ТОС в порядке, установленном разделом 6 настоящего Положения.

7.5. Инициативная группа самостоятельно определяет дату, время и место проведения учредительного собрания (конференции) граждан, постоянно проживающих в границах предполагаемой территории создаваемого ТОС, и не позднее, чем за 15 дней до дня проведения собрания (конференции), оповещает об этом граждан, и уведомляет Думу округа и Администрацию Окуловского муниципального округа.

7.6. Инициативная группа:

организует проведение учредительного собрания (конференции) граждан;

подготавливает проект повестки учредительного собрания (конференции) граждан;

подготавливает проект устава ТОС;

проводит регистрацию участников учредительного собрания (конференции) граждан;

уполномочивает своего представителя для открытия и ведения собрания (конференции) граждан до избрания председательствующего и секретаря;

7.7. Проведение собрания (конференции) граждан по вопросам организации и осуществления ТОС.

7.7.1. Собрание граждан по вопросам организации и осуществления ТОС считается правомочными, если в нем принимают участие не менее одной трети жителей соответствующей территории, достигших восемнадцатилетнего возраста.

7.7.2. Конференция граждан по вопросам организации и осуществления ТОС считается правомочной, если в ней принимают участие не менее двух третей избранных на собраниях граждан делегатов, представляющих не менее одной трети жителей соответствующей территории, достигших восемнадцатилетнего возраста.

7.7.3. Вопросы повестки дня собрания (конференции) граждан и порядок голосования по ним вносятся инициативной группой и утверждаются большинством голосов присутствующих граждан.

7.7.4. Собрание (конференция) граждан открывается представителями инициативной группы.

7.7.5. Для ведения собрания (конференции) участники собрания (конференции) граждан избирают председательствующего и секретаря.

7.7.6. Председатель ведет собрание (конференцию) граждан, оглашает вопросы повестки дня, предоставляет слово для выступления присутствующим, формулирует принимаемые собранием (конференцией) решения, ставит их на голосование, оглашает итоги голосования.

7.7.7. Секретарь ведет протокол собрания (конференции) граждан, в котором отражаются все принятые собранием (конференцией) решения с указанием результатов голосования по ним. Протокол собрания (конференции) граждан составляется в количестве не менее чем в 2 экземплярах и подписывается председателем и секретарем собрания (конференции).

7.7.8. В протоколе собрания (конференции) граждан в обязательном порядке указываются:

дата и место проведения собрания (конференции), количество присутствующих, сведения о председательствующем и секретаре собрания (конференции), повестка дня, содержание выступлений;

принятые решения с результатами голосования по ним;

сведения о лице, уполномоченном на участие в процедуре регистрации устава ТОС, согласно Порядку регистрации устава ТОС, утвержденному решением Думы округа.

7.8. Решения по вопросам повестки собрания (конференции) принимаются большинством голосов присутствующих на собрании (конференции).

7.9. Дума округа и Администрация Окуловского муниципального округа вправе направить своих представителей для участия в собрании (конференции) граждан с правом совещательного голоса.

8. Устав ТОС

8.1. Устав ТОС является учредительным документом ТОС.

8.2. Уставом ТОС регулируются вопросы организации и осуществления ТОС в соответствии с Федеральным законом от 20 марта 2025 года № 33-ФЗ «Об общих принципах организации местного самоуправления в единой системе публичной власти».

8.3. В уставе ТОС устанавливаются:

территория, на которой оно осуществляется;

цели, задачи, формы и основные направления деятельности ТОС;

порядок формирования, прекращения полномочий, права и обязанности, срок полномочий органов ТОС;

порядок принятия решений;

порядок приобретения имущества, а также порядок пользования и распоряжения указанным имуществом и финансовыми средствами;

порядок прекращения осуществления ТОС.

8.4. Дополнительные требования к уставу ТОС устанавливаться не могут.

9. Органы и выборные лица ТОС

9.1. Основными формами осуществления ТОС являются собрания (конференции) граждан.

9.2. Порядок назначения и проведения конференции граждан (собрания делегатов), избрания делегатов определяется в соответствии с настоящим Положением, уставом ТОС.

9.3. Порядок формирования, прекращения полномочий, права и обязанности, срок полномочий органов и (или) выборных лиц ТОС устанавливаются уставом ТОС.

9.4. Исходя из принципов организации осуществляемых ими полномочий и их правового статуса, ТОС может создавать следующие органы ТОС:

Совет ТОС;

Ревизионная комиссия ТОС,

Председатель ТОС.

10. Полномочия ТОС

10.1. К полномочиям органов ТОС относятся:

представление интересов населения, проживающего на соответствующей территории;

обеспечение исполнения решений, принятых на собраниях и конференциях граждан по вопросам непосредственного обеспечения жизнедеятельности населения соответствующей территории;

осуществление хозяйственной деятельности по благоустройству территории, иной хозяйственной деятельности, направленной на удовлетворение социально-бытовых потребностей граждан, проживающих на соответствующей территории, как за счет средств указанных граждан, так и на основании договора между органами ТОС и органами местного самоуправления с использованием средств бюджета Окуловского муниципального округа Новгородской области;

внесение в органы местного самоуправления Окуловского муниципального округа Новгородской области проектов муниципальных правовых актов, подлежащих обязательному рассмотрению органами и должностными лицами, к компетенции которых отнесено принятие указанных актов;

выдвижение инициативного проекта в качестве инициатора проекта.

10.2. К исключительным полномочиям собрания, конференции граждан, осуществляющих ТОС, относятся:

установление структуры органов ТОС;

принятие устава ТОС, внесение в него изменений и дополнений;

избрание органов ТОС;

определение основных направлений деятельности ТОС;

утверждение сметы доходов и расходов ТОС и отчета об ее исполнении;

рассмотрение и утверждение отчетов о деятельности органов ТОС;

обсуждение инициативного проекта и принятие решения по вопросу о его одобрении.

11. Экономическая основа ТОС

11.1. ТОС осуществляет свою деятельность за счет собственных средств и имущества, приобретенного для целей деятельности территориального общественного самоуправления на установленных законом основаниях.

11.2. К собственным средствам территориального общественного самоуправления относятся денежные средства, принадлежащие ТОС на праве собственности (добровольные взносы населения, пожертвования физических и юридических лиц, средства от хозяйственной деятельности органов территориального общественного самоуправления), заемные средства и иные средства, полученные ТОС по основаниям, установленным законодательством.

11.3. Администрация Окуловского муниципального округа вправе передавать ТОС, являющемуся юридическим лицом, муниципальное имущество во временное пользование в соответствии с федеральными законами.

11.4. От имени ТОС владение, пользование и распоряжение собственными средствами ТОС осуществляют собрания (конференции) граждан, а также в соответствии с уставом ТОС – органы ТОС.

11.5. Органы ТОС самостоятельно определяют штаты и порядок оплаты труда работников органов ТОС в пределах сметы, утвержденной собранием (конференцией) граждан.

УВЕРЖДЁН
решением Думы
Окуловского муниципального округа
от 26.02.2026 № 97

ПОРЯДОК

регистрации Устава территориального общественного самоуправления

1. Регистрацию уставов территориальных общественных самоуправлений (далее – ТОС) на территории Окуловского муниципального округа осуществляет Администрация Окуловского муниципального округа Новгородской области (далее – Администрация Окуловского муниципального округа).

2. Для регистрации устава ТОС лицо, уполномоченное учредительным собранием (конференцией) граждан по созданию ТОС на участие в процедуре регистрации устава ТОС, представляет в Администрацию Окуловского муниципального округа следующие документы:

2.1. заявление о регистрации устава ТОС согласно Приложению №1 к настоящему Порядку;

2.2. устав ТОС в двух экземплярах (устав должен быть прошнурован, заверен подписью лица, уполномоченного на участие в процедуре регистрации устава ТОС, и пронумерован);

2.3. решение Думы Окуловского муниципального округа Новгородской области об установлении границ территории, на которой осуществляется ТОС;

2.4. протокол собрания (конференции) граждан по вопросу о создании ТОС;

2.5. документы, подтверждающие правомочность учредительного собрания (конференции) граждан:

список участников собрания (конференции) с указанием адресов и паспортных данных;

протоколы собраний граждан, подтверждающие избрание делегатов конференции, с листами регистрации участников указанных собраний – в случае проведения учредительной конференции;

согласие на обработку персональных данных председателя ТОС.

3. При приеме документов лицу, уполномоченному на регистрацию устава ТОС, выдается расписка в получении документов, указанных в пункте 2 настоящего Порядка по форме согласно Приложению № 2 к настоящему Порядку.

4. Администрация Окуловского муниципального округа в течение 30 календарных дней со дня представления документов, указанных в пункте 2 настоящего Порядка, принимает решение о регистрации устава ТОС либо мотивированное решение об отказе в такой регистрации, оформляемое постановлением Администрации Окуловского муниципального округа.

5. В случае принятия решения о регистрации устава ТОС лицу, уполномоченному на регистрацию устава ТОС, в течение 3 рабочих дней с даты принятия решения о регистрации устава ТОС, направляется свидетельство о регистрации устава ТОС по форме согласно Приложению №3 к настоящему Порядку способом, указанным в заявлении и один экземпляр Устава ТОС. Второй экземпляр Устава ТОС хранится в Администрации Окуловского муниципального округа.

6. Администрация Окуловского муниципального округа принимает решение об отказе в регистрации устава ТОС в следующих случаях:

6.1. представлен неполный пакет документов, указанных в пункте 2 настоящего Порядка;

6.2. устав ТОС не соответствует требованиям действующего законодательства;

6.3. решение об организации ТОС принято неправомочным составом или с нарушением порядка проведения собрания (конференции) граждан.

7. Уведомление об отказе в регистрации Устава ТОС с указанием причин отказа направляется уполномоченному на регистрацию устава ТОС способом, указанным в заявлении, в течение 3-х рабочих дней со дня подписания постановления Администрации Окуловского муниципального округа.

8. Отказ в регистрации устава ТОС может быть обжалован заинтересованными лицами в суде.

9. Отказ в регистрации устава ТОС не является препятствием для повторной подачи документов на регистрацию при условии устранения оснований, вызвавших отказ.

10. Изменения в устав ТОС подлежат регистрации в том же порядке и в те же сроки, что и регистрация устава ТОС.

11. Администрация Окуловского муниципального округа ведет реестр ТОС по форме согласно Приложению №4 к настоящему Порядку, в который включаются все ТОС, действующие на территории Окуловского муниципального округа Новгородской области, в том числе ТОС, зарегистрированные в качестве юридического лица.

Для включения в реестр ТОС, зарегистрированные в качестве юридического лица ТОС, представляют в Администрацию Окуловского муниципального округа копию устава ТОС и сведения о его руководящем органе, включающие данные о руководителе.

Приложение №1
к Порядку регистрации
устава территориального
общественного самоуправления

ЗАЯВЛЕНИЕ

о регистрации устава территориального общественного самоуправления

_____
(полное наименование территориального общественного самоуправления)
в лице _____
(ФИО лица, уполномоченного на участие в процедуре регистрации устава,
с указанием года рождения, адреса постоянного проживания, контактного телефона)
_____
_____

для регистрации Устава территориального общественного самоуправления представляет следующие документы:

1. Устав территориального общественного самоуправления (в двух экземплярах), принятый
_____

(дата принятия Устава и наименование формы территориального общественного самоуправления, принявшего Устав: собрание или конференция)

2. Копия решения Думы Окуловского муниципального округа Новгородской области об установлении границ территории, на которой осуществляется территориальное общественное самоуправление.

3. Протокол собрания (конференции) граждан по вопросу создания территориального общественного самоуправления.

4. Список участников собрания (делегатов конференции) с указанием адресов и паспортных данных.

5. Протоколы собраний граждан, подтверждающие избрание делегатов конференции, с листами регистрации участников указанных собраний (в случае проведения учредительной конференции).

6. Согласие на обработку персональных данных председателя ТОС.

Информацию об итогах рассмотрения заявления прошу направить мне (указать способ направления информации – отправка почтой, лично):

_____

Дата подачи заявления_____

Подпись уполномоченного лица_____

Приложение №2
к Порядку регистрации
устава территориального
общественного самоуправления

РАСПИСКА №

в получении документов, представленных в Администрацию Окуловского муниципального округа Новгородской области лицом, уполномоченным на участие в процедуре регистрации устава территориального общественного самоуправления

Настоящим удостоверяется, что уполномоченное лицо

_____

(фамилия, имя, отчество (при наличии))

представил, а Администрация Окуловского муниципального округа Новгородской области получила «__» _____ _____ г. вх. № _____ нижеследующие документы

_____

(полное наименование территориального общественного самоуправления)

N п/п	Наименование документа (заполнить соответствующую(ие) строку(и))	Количество листов в одном экземпляре	Количество экземпляров
1.	Заявление		
2.	Устав территориального общественного самоуправления		
3.	Копия решения представительного органа Окуловского муниципального округа об установлении границ территории, на которой осуществляется территориальное общественное самоуправление		
4.	Протокол собрания (конференции) граждан по вопросу создания территориального общественного самоуправления		
5.	Список участников собрания (делегатов конференции) с указанием адресов и паспортных данных		
6.	Протоколы собраний граждан, подтверждающие избрание делегатов конференции, с листами регистрации участников указанных собраний (в случае проведения учредительной конференции)		
7.	Согласие на обработку персональных данных председателя территориального		

	общественного самоуправления		

Специалист уполномоченного
отраслевого (функционального)
органа Администрации Окуловского
муниципального округа
Новгородской области _____ _____
/ ФИО/ подпись

Приложение №3
к Порядку регистрации
устава территориального
общественного самоуправления

СВИДЕТЕЛЬСТВО № ____

о регистрации устава территориального общественного самоуправления

Настоящее свидетельство выдано в соответствии с Порядком регистрации Устава территориального общественного самоуправления, утвержденным решением Думы Окуловского муниципального округа Новгородской области от «_____» _____ г. № _____.

Полное наименование территориального общественного самоуправления
_____.

Территория осуществления территориального общественного самоуправления (с указанием даты и номера решения Думы Окуловского муниципального округа Новгородской области по установлению границ территории)
_____
_____

Орган (ы) территориального общественного самоуправления (при его (их) наличии), его (их) наименование _____
_____
_____ .

Дата, номер и наименование постановления Администрации Окуловского муниципального округа Новгородской области о регистрации Устава территориального общественного самоуправления

_____.

Регистрационный номер по Реестру территориального общественного самоуправления Окуловского муниципального округа Новгородской области _____.

Свидетельство подлежит замене в случае изменения приведенных в нем сведений, а также порчи или утери.

Глава Окуловского
муниципального округа
Новгородской области _____ /ФИО/
(подпись)

МП

Приложение №4
к Порядку регистрации
устава территориального
общественного самоуправления

РЕЕСТР

территориального общественного самоуправления Окуловского муниципального округа Новгородской области

Полное и (если имеется) сокращенное наименование территориального общественного самоуправления	Информация о наличии статуса юридического лица у территориального общественного самоуправления (номер свидетельства о государственной регистрации юридического лица)	Адрес местоположения территориального общественного самоуправления (для юридических лиц - юридический адрес)	Дата и номер решения Совета депутатов Окуловского городского поселения об установлении границ территории территориального общественного самоуправления	Название органов территориального общественного самоуправления (при их наличии)	Дата и номер постановления Администрации городского поселения о регистрации устава территориального общественного самоуправления	Номер свидетельства о регистрации устава территориального общественного самоуправления	Фамилия, имя, отчество, паспортные данные, должность лица, имеющего право без доверенности действовать от имени территориального общественного самоуправления	Регистрационный номер
1	2	3	4	5	6	7	8	9

Российская Федерация

Новгородская область

ДУМА ОКУЛОВСКОГО МУНИЦИПАЛЬНОГО ОКРУГА

Р Е Ш Е Н И Е

О порядке реализации Федерального закона от 28 июня 2014 года №172-ФЗ «О стратегическом планировании в Российской Федерации» на территории Окуловского муниципального округа

Принято Думой Окуловского муниципального округа

от 26 февраля 2026 года

В соответствии с Федеральным законом от 28 июня 2014 года № 172-ФЗ «О стратегическом планировании в Российской Федерации», в целях реализации органами местного самоуправления Окуловского муниципального округа своих полномочий в сфере социально-экономического развития, Дума Окуловского муниципального округа решила:

1. Утвердить прилагаемый Порядок реализации Федерального закона от 28 июня 2014 года № 172-ФЗ «О стратегическом планировании в Российской Федерации» на территории Окуловского муниципального округа.

2. Признать утратившими силу:

решение Думы Окуловского муниципального района от 27.10.2015 № 12 «О порядке реализации Федерального закона от 28 июня 2014 года № 172-ФЗ «О стратегическом планировании в Российской Федерации» на территории Окуловского муниципального района»;

решение Думы Окуловского муниципального района от 28.12.2015 № 30 «О внесении изменений в Порядок реализации Федерального закона от 28 июня 2014 года № 172-ФЗ «О стратегическом планировании в Российской Федерации» на территории Окуловского муниципального района».

3. Решение вступает в силу после официального опубликования и распространяет свое действие с 01.01.2026.

4. Опубликовать настоящее решение в бюллетене «Официальный вестник Окуловского муниципального района» и разместить на официальном сайте муниципального образования «Окуловский муниципальный округ» в информационно–телекоммуникационной сети «Интернет».

Председатель Думы муниципального округа Т.В. Нестерова

Глава Окуловского муниципального округа Новгородской области Д.В. Михайлов

26 февраля 2026 года

№ 98

Утвержден
решением Думы Окуловского
муниципального округа
от 26.02.2026 № 98

ПОРЯДОК

реализации Федерального закона от 28 июня 2014 года № 172-ФЗ «О стратегическом планировании в Российской Федерации» на территории Окуловского муниципального округа

1. Общие положения

Настоящий Порядок принят в целях реализации на территории Окуловского муниципального округа Федерального закона от 28 июня 2014 года № 172-ФЗ «О стратегическом планировании в Российской Федерации».

2. Полномочия Думы Окуловского муниципального округа в сфере стратегического планирования

2.1. Дума Окуловского муниципального округа:

2.1.1. утверждает Стратегию социально-экономического развития Окуловского муниципального округа Новгородской области;

2.1.2. определяет порядок разработки, корректировки, осуществления мониторинга и контроля за реализацией Стратегии социально-экономического развития Окуловского муниципального округа Новгородской области.

3. Полномочия Администрации Окуловского муниципального округа в сфере стратегического планирования

3.1. Администрация Окуловского муниципального округа, основываясь на принципах стратегического планирования:

3.1.1. определяет в пределах полномочий приоритеты социально-экономической политики, долгосрочные цели и задачи социально-экономического развития Окуловского муниципального округа, согласованные с приоритетами и целями социально-экономического развития Российской Федерации и Новгородской области;

3.1.2. одобряет прогноз социально-экономического развития Окуловского муниципального округа на среднесрочный период;

3.1.3. принимает порядок разработки и корректировки прогноза социально-экономического развития Окуловского муниципального округа на среднесрочный период;

3.1.4. утверждает план мероприятий по реализации Стратегии социально-экономического развития Окуловского муниципального округа Новгородской области;

3.1.5. принимает решение о корректировке плана мероприятий по реализации Стратегии социально-экономического развития Окуловского муниципального округа Новгородской области;

3.1.6. определяет перечень и структуру муниципальных программ Окуловского муниципального округа;

3.1.7. утверждает муниципальные программы Окуловского муниципального округа, методические рекомендации по разработке и реализации муниципальных программ Окуловского муниципального округа, положение о системе управления муниципальными программами Окуловского муниципального округа;

3.1.8. утверждает бюджетный прогноз Окуловского муниципального округа на долгосрочный период;

3.1.9. принимает порядок разработки и утверждения бюджетного прогноза Окуловского муниципального округа на долгосрочный период;

3.1.10 определяет порядок осуществления мониторинга и контроля реализации документов стратегического планирования и подготовки документов, в которых отражаются результаты мониторинга реализации документов стратегического планирования;

3.1.11. организует процесс разработки проекта Стратегии социально-экономического развития Окуловского муниципального округа Новгородской области;

3.1.12. обеспечивает согласованность и сбалансированность документов стратегического планирования, разрабатываемых в Окуловском муниципальном округе;

3.1.13. участвует в формировании документов стратегического планирования, разрабатываемых на областном уровне по вопросам совместного ведения Новгородской области и Окуловского муниципального округа, реализуемых на территории Окуловского муниципального округа;

3.1.14. реализует иные полномочия в сфере стратегического планирования, отнесенные в соответствии с федеральными законами, нормативными правовыми актами Президента Российской Федерации, Правительства Российской Федерации и Новгородской области к полномочиям органов местного самоуправления Окуловского муниципального округа.

4. Документы стратегического планирования Окуловского муниципального округа

4.1. Документы стратегического планирования Окуловского муниципального округа разрабатываются в рамках целеполагания, прогнозирования, планирования и программирования. К ним относятся:

4.1.1. документ стратегического планирования, разрабатываемый в рамках целеполагания, - Стратегия социально-экономического развития Окуловского муниципального округа Новгородской области;

4.1.2. документы стратегического планирования, разрабатываемые в рамках прогнозирования, к которым относятся:

а) прогноз социально-экономического развития Окуловского муниципального округа на среднесрочный период;

б) бюджетный прогноз Окуловского муниципального округа на долгосрочный период;

4.1.3. документы стратегического планирования, разрабатываемые в рамках планирования и программирования, к которым относятся:

а) план мероприятий по реализации Стратегии социально-экономического развития Окуловского муниципального округа Новгородской области;

б) муниципальные программы Окуловского муниципального округа.

5. Стратегия социально-экономического развития Окуловского муниципального округа

5.1. Стратегия социально-экономического развития Окуловского муниципального округа Новгородской области разрабатывается на период, не превышающий периода, на который разрабатывается прогноз социально-экономического развития Окуловского муниципального округа на долгосрочный период, в целях определения приоритетов, целей и задач социально-экономического развития Окуловского муниципального округа, согласованных с приоритетами и целями социально-экономического развития Новгородской области.

Стратегия социально-экономического развития Окуловского муниципального округа Новгородской области разрабатывается на основе нормативных правовых актов органов местного самоуправления Окуловского муниципального округа с учетом других документов стратегического планирования Окуловского муниципального округа.

5.2. Стратегия социально-экономического развития Окуловского муниципального округа Новгородской области содержит:

5.2.1. оценку текущей социально-экономической ситуации и степени достижения целей социально-экономического развития Окуловского муниципального округа;

5.2.2. приоритеты, цели, задачи и направления социально-экономической политики Окуловского муниципального округа;

5.2.3. сроки и этапы реализации Стратегии социально-экономического развития Окуловского муниципального округа Новгородской области;

5.2.4. ожидаемые результаты реализации Стратегии социально-экономического развития Окуловского муниципального округа Новгородской области;

5.2.5. оценку финансовых ресурсов, необходимых для реализации Стратегии социально-экономического развития Окуловского муниципального округа Новгородской области;

5.2.6. информацию о муниципальных программах Окуловского муниципального округа, утверждаемых в целях реализации Стратегии социально-экономического развития Окуловского муниципального округа Новгородской области;

5.2.7. иные положения, определяемые нормативными правовыми актами органов местного самоуправления Окуловского муниципального округа.

5.3. Стратегия социально-экономического развития Окуловского муниципального округа Новгородской области является основой для разработки муниципальных программ Окуловского муниципального округа и плана мероприятий по реализации Стратегии социально-экономического развития Окуловского муниципального округа Новгородской области.

5.4. Стратегия социально-экономического развития Окуловского муниципального округа Новгородской области разрабатывается и корректируется с учетом методических рекомендаций федерального органа исполнительной власти, осуществляющего функции по выработке и реализации государственной политики и нормативно-правовому регулированию в сфере социально-экономического развития.

5.5. Разработка проекта Стратегии социально-экономического развития Окуловского муниципального округа Новгородской области осуществляется комитетом экономики, инвестиций и предпринимательства Администрации Окуловского муниципального округа (далее – Комитет) совместно с отраслевыми (функциональными) органами Администрации Окуловского муниципального округа (далее – отраслевые

(функциональные) органы) в форме проекта решения Думы Окуловского муниципального округа и вносится Главой Окуловского муниципального округа на рассмотрение и утверждение в Думу Окуловского муниципального округа.

5.6. Корректировка Стратегии социально-экономического развития Окуловского муниципального округа Новгородской области осуществляется Комитетом совместно с отраслевыми (функциональными) органами в форме проекта решения Думы Окуловского муниципального округа и вносится Главой Окуловского муниципального округа на рассмотрение и утверждение в Думу Окуловского муниципального округа.

Российская Федерация

Новгородская область

ДУМА ОКУЛОВСКОГО МУНИЦИПАЛЬНОГО ОКРУГА

Р Е Ш Е Н И Е

О внесении изменений в персональный состав комиссии Думы Окуловского муниципального округа по экономике и бюджету

Принято Думой Окуловского муниципального округа

от 26 февраля 2026 года

Дума Окуловсого муниципального округа

РЕШИЛА:

1. Внести изменение в персональный состав комиссии Думы Окуловского муниципального округа по экономике и бюджету, утвержденный решением Думы Окуловского муниципального округа от 29.09.2025 № 10 «О постоянных комиссиях Думы Окуловского муниципального округа (далее- Комиссия), включив в персональный состав Комиссии Степанова Виктора Владимировича, исключив Евдокимова А.Б.

2. Опубликовать решение в бюллетене «Официальный вестник Окуловского муниципального округа» и разместить на официальном сайте муниципального образования «Окуловский муниципальный округа» в информационно - телекоммуникационной сети «Интернет».

Председатель Думы муниципального округа Т.В. Нестерова

26 февраля 2026 года

№ 100

Новгородская область

ДУМА ОКУЛОВСКОГО МУНИЦИПАЛЬНОГО ОКРУГА

Р Е Ш Е Н И Е

О результатах деятельности Главы Окуловского муниципального округа за 2025 год

Принято Думой Окуловского муниципального

Округа 26 февраля 2026 года

В соответствии с Федеральным законом 06 октября 2003 года № 131-ФЗ «Об общих принципах организации местного самоуправления в Российской Федерации», Федеральным законом от 20 марта 2025 года № 33-ФЗ «Об общих принципах организации местного самоуправления в единой системе публичной власти», Уставом Окуловского муниципального округа Новгородской области, заслушав отчёт Главы Окуловского муниципального округа Новгородской области о результатах деятельности Главы муниципального округа Новгородской области и о результатах деятельности Администрации Окуловского муниципального округа Новгородской области за 2025 год (далее отчёт Главы муниципального округа), Дума Окуловского муниципального округа

РЕШИЛА:

1. Признать деятельность Главы Окуловского муниципального округа по итогам ежегодного отчёта о результатах своей деятельности и деятельности Администрации Окуловского муниципального округа Новгородской области за 2025 год удовлетворительной.

2. Опубликовать настоящее решение в бюллетене «Официальный вестник Окуловского муниципального округа» и разместить на официальном сайте муниципального образования «Окуловский муниципальный округ» в информационно-телекоммуникационной сети «Интернет».

Председатель Думы муниципального района Т.В. Нестерова

26 февраля 2026 года

№ 102

Отчет Главы Окуловского муниципального округа Новгородской области Михайлова Дмитрия Владимировича о результатах своей деятельности и о результатах деятельности Администрации Окуловского муниципального округа за 2025 год

В своем отчете я подведу итоги социально-экономического развития Окуловского муниципального округа за 2025 год. Расскажу о выполнении ключевых показателей, главных событиях года и результатах нашей работы.

Бюджет

Доходная часть консолидированного бюджета за 2025 год исполнена на 105,5 %, при плане 949,6 млн рублей фактическое поступление составило чуть больше 1 млрд рублей.

Налоговые и неналоговые доходы консолидированного бюджета исполнены на 112,0%. Дополнительно поступило в консолидированный бюджет 57,7 млн рублей, из них налоговые доходы - 48,0 млн рублей, неналоговые - 9,7 млн рублей. (Безвозмездные поступления (дотации, субсидии, субвенции, иные межбюджетные трансферты) составили 420,7 млн рублей, или 98,6% от плана.)

Консолидированный бюджет исполнен по расходам на 97,2%. (план 1 053,9 млн. рублей, исполнение - 1 024,4 млн. рублей.)

На 2026 год бюджет округа утвержден по доходам в сумме 1077,5 млн рублей, по расходам в сумме 1116,1 млн рублей. Дефицит бюджета округа установлен в сумме 38,6 млн рублей.

Экономика

В 2025 году объем отгруженных товаров собственного производства сохранился на уровне прошлого года (21 млрд 617 млн рублей). Спасибо нашим промышленным предприятиям за работу.

Уровень среднемесячной заработной платы округа за период с января по ноябрь составил почти 76 тыс. рублей (76072,3 руб.), что на 16,8 % выше аналогичного периода предыдущего года. (по области 116 %).

В 2026 году планируется достичь планового показателя среднемесячной заработной платы не менее 108 %.

Инвестиции

Объем инвестиций в основной капитал составил порядка 1,8 млрд рублей, что в 2,4 раза превышает уровень прошлого года.

Продолжается развитие территории опережающего развития «Угловка». Сейчас там работают четыре резидента в сфере промышленности.

В ближайшей перспективе развитию Окуловского округа будет способствовать реализация 3 инвестиционных проектов. Их совокупный объём инвестиций составит порядка 600 млн рублей, будет создано около 200 рабочих мест.

Малый бизнес

В округе зарегистрировано 665 субъектов малого и среднего предпринимательства, а также более 2000 самозанятых граждан.

В 2025 году благодаря сотрудничеству с Новгородским фондом поддержки малого предпринимательства 2 предприятия получили льготные займы на общую сумму 7 млн рублей.

Трем предпринимателям, которые обеспечивают доставку товаров первой необходимости в 78 отдаленных населенных пунктов, в которых постоянно проживают более 1000 жителей, были возмещены расходы на топливо в сумме – 424 тыс. рублей.

Продолжилось оказание финансовой поддержки бизнесу на возмещение затрат по обеспечению дровами участников специальной военной операции и членов их семей. Объем поддержки составил - 3,2 млн рублей.

Было заключено 44 социальных контракта, которые позволили нашим гражданам открыть или расширить бизнес в сферах услуг, торговли и перевозок.

Компания «Новолес» воспользовалась областной субсидией на возмещение части затрат на организацию первой экспортной поставки.

ЗАО «ОЗМФ» был награжден за победу в конкурсе «Экспортер года» в номинации «Экспортёр года в сфере промышленности».

Поддержка бизнеса в этом году продолжится.

Сельское хозяйство

Кооператив «Агрорусь» успешно прошел областной конкурс и получил серьезную грантовую поддержку в размере 25 млн рублей. В деревне Озерки на финальной стадии находится строительство современной молочно-товарной фермы на 200 голов дойного стада. Общие инвестиции в этот проект составили 42 млн рублей. Это не только новые рабочие места, но и серьезный вклад в развитие отрасли.

В 2025 году наши сельхозтоваропроизводители получили субсидии: на приобретение племенного скота – порядка 1,7 млн рублей, на обновление техники – 4 млн рублей.

За счет субсидии в размере 704 тыс. рублей была проведена кадастровая работа: оформлены и поставлены на учет 340 гектаров сельскохозяйственных земель в двух поселениях округа.

На борьбу с борщевиком Сосновского было направлено более миллиона рублей. Совместными усилиями администраций и собственников земель нам удалось обработать 123 гектара засоренных территорий. И эта работа продолжится: в 2026 году мы ставим задачу обработать 113 гектаров, на что в бюджете уже предусмотрено 931 тыс. рублей.

Благоустройство

В рамках федерального проекта «Формирование комфортной городской среды» в 2025 году благоустроена зона отдыха в парке ОЦБК. Это сделало территорию более привлекательной для жителей округа, особенно для молодежи, ведущей активный образ жизни. (Стоимость проекта составила 8,2 млн рублей.)

Чтобы обеспечить улучшение условий сбора и утилизации твердых бытовых отходов для жителей, в 2025 году проведены работы по созданию и реконструкции контейнерных площадок.

Этот процесс будет поддерживаться и развиваться далее.

Порядка 35% жителей округа проголосовали за благоустройство пешеходной зоны по улице Магистральная в г. Окуловка, этот проект будет реализован в 2026 году. (Общий объем финансирования - 8,6 млн рублей.)

При поддержке Правительства Новгородской области планируем принять участие во Всероссийском конкурсе лучших проектов создания комфортной городской среды в малых городах и исторических поселениях. Вместе с Центром развития городской среды Новгородской области проведено онлайн анкетирование жителей. Готовый проект будет направлен на Всероссийский конкурс и в случае победы реализован. Это позволит нам полностью преобразить парк ОЦБК, сделав его современным, удобным и по-настоящему востребованным общественным пространством для семей с детьми, молодежи и людей старшего поколения, проживающих в Окуловском округе.

Инициативное бюджетирование

В 2025 году реализованы: 5 инициатив (1 инициатива в рамках практики «Наш выбор», 2 инициативы - ППМИ, 2 инициативы ТОС) на общую сумму более 6,6 млн рублей. Финансовый вклад населения и юридических лиц составил порядка 2,0 млн рублей. Благополучателями реализованных проектов стали порядка 10 тысяч жителей округа. Это люди, которые не просто видят изменения, а сами участвовали в их создании — от идеи до реализации.

На территории округа зарегистрировано 33 ТОС, один из которых (ТОС «Гайдаровский») зарегистрирован в 2025 году. В 49-и сельских населенных пунктах избраны и работают 36 старост.

Проект благоустройства территории «Узкоколейка» в п.Угловка успешно прошёл отбор в рамках программы инициативного бюджетирования «Наш выбор 2.0» и получит финансирование из областного бюджета. (Объем финансирования 1,359 млн рублей). После завершения работ благоустроенной территорией будут пользоваться жители и гости пос. Угловка.

Жилищно-коммунальное хозяйство

Мы знаем, что жителей не устраивает качество питьевой воды. Сегодня наша задача довести проект по строительству водоочистных сооружений до логического завершения. Мы понимаем, что даже введя объект в эксплуатацию, до потребителей вода будет доходить ненадлежащего качества ввиду износа сетей водоснабжения практически на 90%.

МУП «Водосбыт» на постоянной основе устраняет аварийные ситуации и выполняет плановые капитальные ремонты аварийных участков сетей водоснабжения. В 2025 году выполнен ремонт сети в д. Окуловка с установкой 2 водоразборных колонок (300 м), произведена замена 100 м сетей в районе хоккейной коробки.

В текущем году будет построена сеть водоснабжения по ул. Бианки, подана заявка на дополнительное финансирование из областного бюджета для капитального ремонта участка водопроводной сети по ул. Новгородская в г.Окуловка, а до 2028 года в рамках программы «Формирование комфортной городской среды и модернизация системы коммунального хозяйства Новгородской области» будут выполнены работы по строительству и расширению водопроводной сети в поселке Кулотино. (Стоимость 75,8 млн. рублей). Так же

продолжим строительство источников нецентрализованного водоснабжения на территории округа (2026 год 1 колодец в п.Боровенка).

В 2025 году в рамках газификации благополучателями голубого топлива стали 240 семей. В перспективе планируется начать газификацию 4 населённых пунктов округа. (п. Топорок, п.Котово, д. Великуша и д. Перетно). Это улучшит условия жизни порядка 1000 жителей и даст толчок развитию индивидуального жилищного строительства в наших поселках и деревнях.

Жилье

В прошедшем году индивидуальными застройщиками в эксплуатацию введено 11,5 тыс кв. м. жилой площади.

В рамках государственной программы «Развитие строительства на территории Новгородской области» две молодые семьи получили социальные выплаты на общую сумму 2,2 млн рублей для приобретения жилья. Для детей-сирот приобретено 8 благоустроенных квартир на сумму 12,8 млн рублей.

На территории округа работают семь управляющих организаций и одно ТСЖ. В 2025 году выполнен капитальный ремонт 11-и многоквартирных домов, в текущем году ремонт предусмотрен в 26 МКД.

В прошедшем году выполнена ликвидация 2 аварийных многоквартирных домов, в 2026 году работы продолжатся.

В ближайшей перспективе запланировано строительство многоквартирного жилого дома в г.Окуловка. В настоящее время ведутся переговоры с застройщиком.

Дорожное хозяйство

Благодаря поддержки Правительства Новгородской области для восстановления дорожной инфраструктуры в 2025 году были выделены дополнительные средства в сумме 38,8 млн рублей. (отремонтированы участки дорог по ул. Социалистическая, Октябрьская, Коммунаров, Магистральная).

Общая сумма средств, направленных на ремонт дорог в округе, составила 51,4 млн рублей, на их содержание – 33,2 млн рублей.

В 2025 году в рамках проекта «Дорога к дому» в округе отремонтированы дороги на сумму 11,7 млн рублей. Программа будет продолжена.

В целях реализации мероприятий по улучшению состояния дорожного покрытия в округе, Правительством Новгородской области в 2026 году будет выделено дополнительное финансирование в размере более 50 млн рублей.

Ни для кого не секрет, что у нас непростая ситуация с пассажирскими перевозками. Основной перевозчик в округе - «Окуловское ПАТП». Сегодня автопарк предприятия насчитывает 12 автобусов, 80 процентов из которых старше 10 лет и более. Сейчас прорабатываем вопрос об обновлении нескольких единиц техники.

Здоровье и семья

Охват диспансеризацией взрослого населения вырос на 6% (2024 г. – 2916 чел., 2025 г. – 3329 чел.) и составил почти 42% (3329чел. из 7934 чел.). А профилактические осмотры выполнены на 139% от плана (959 чел. из 688 чел.).

Все дети-сироты, были охвачены диспансеризацией, а почти 95% несовершеннолетних прошли профосмотры (3600 чел. из 3821 чел.). Радует, что в 1,5 раза вырос охват диспансеризацией молодежи от 18 до 19 лет для оценки репродуктивного здоровья (2025 - 416 чел., 2024 – 63 чел.). Для удобства жителей мы продолжили организацию выездных медицинских бригад в удаленные населенные пункты, параллельно усиливая разъяснительную кампанию о важности диспансеризации. Выездные формы работы позволили охватить медицинскими осмотрами порядка 600 жителей отдаленных деревень и поселков.

На целевом обучении от ЦРБ находятся 26 человек (20 - высшее, 6 - среднее). В структурные подразделения учреждения уже трудоустроены 10 молодых специалистов. Также к работе привлечены 2 узких специалиста: врач-терапевт и врач-кардиолог.

В 2025 году, силами волонтеров, навыкам первой помощи обучено более 3200 человек. (40% от планового показателя по округу).

Продолжилась поддержка института семьи и старшего поколения. Мы планомерно внедряем Стандарт семейноцентричности: в 22-ух подведомственных учреждениях и на 5-ти предприятиях округа созданы особые условия для семей с детьми.

Охват мероприятиями по программе «Активное долголетие» составил 103,5 % от плана, и по этому показателю Окуловский округ занимает 4 место в областном рейтинге. В прошлом году участниками программы стали порядка 1,5 тысяч человек «серебряного возраста».

Традиционный 34-й марафон «Рождественский подарок» позволил в прошлом году оказать помощь 318 семьям на сумму более 1,6 млн рублей.

Мы гордимся нашими земляками. Семья Горбачевых, воспитывающая шестерых детей, стала победителем регионального этапа конкурса «Семья года» и представляла область на федеральном уровне. А Марина Владимировна Лебедева была удостоена Почетного диплома Новгородской области многодетной матери.

Образование

В наших школах и детских садах получают знания и воспитываются 3147 юных жителей округа.

По программе «Земский учитель» в округе работает 1 педагог, 3 учителя получают компенсацию расходов по найму, а двум молодым специалистам назначена ежемесячная поддержка. Кроме того, формируем кадровый резерв на будущее: уже 3 наших студента учатся в вузах на педагогов по целевому направлению, чтобы вернуться работать в родной округ.

Одновременно мы активно обновляем и оснащаем наши образовательные учреждения. В прошлом году, благодаря национальному проекту «Молодежь и дети», все школы округа получили новейшее оборудование для кабинетов «Основы безопасности и защиты Родины» и «Труд». В 2026-2027 годах оснащение кабинетов школ будет продолжено.

И это только начало: в ближайшие три года планируется оснащение кабинетов физики, музыки и изобразительного искусства средствами обучения и воспитания для реализации образовательных программ.

Отдельно отмечу успешную работу кружка по изучению беспилотных летательных аппаратов в первой школе, где стабильно занимаются 12 ребят, и для которого в 2025 году дополнительно приобретено оборудование и материалы на сумму 100 тыс. рублей.

Мы ведём планомерную работу по обновлению наших учреждений. Уже разработана проектно-сметная документация на капитальный ремонт двух детских садов: № 6 и № 4. В наступившем году в Окуловке стартует капитальный ремонт здания детского сада № 4. Этот объект реализуется в рамках федеральной программы «Комплексное развитие сельских территорий», и общий объем финансирования составляет порядка 96,3 млн рублей.

Завершен капитальный ремонт учебного корпуса филиала Боровичского агропромышленного техникума. Уже сегодня порядка 200 студентов обучаются в современном здании, с новым оборудованием и комфортными условиями. (Общий объем финансирования проекта составляет 170 млн рублей.)

В 2025 году начаты работы по капитальному ремонту общежития техникума. (Общий объем финансовых вложений в проект составляет 190 млн рублей.)

В 2027 году мы планируем выполнить капитальный ремонт в детском саду № 6 который на сегодняшний день посещают около 200 детей. Важно отметить, что и другие наши школы и детские сады также готовы участвовать в проектах модернизации, и мы будем активно работать над их включением в соответствующие государственные программы.

Культура

В 2025 году наши учреждения культуры провели порядка 4 800 мероприятий, состоялось более 2 600 киносеансов.

В рамках проекта «Новгородское лето» в парках и скверах были организованы детские праздники. Участниками этих мероприятий стали порядка 9 тысяч жителей округа. Наш мобильный автоклуб, приобретённый по нацпроекту «Культура», регулярно выезжал с программами в сельские населенные пункты, охват населения составил порядка двух тысяч человек (нас. пункты: Котово, Топорок, Озерки, Шуркино, Висленев Остров, Тальцево, Перестово, Заозерье, Корытница, Березовик, Снарево).

Ярким событием 2025 года стала лирическая прогулка в исторической усадьбе «Заветное». Мероприятие собрало около трёхсот ценителей прекрасного не только из Окуловки, но и из Санкт-Петербурга, Великого Новгорода, Твери и других городов.

Творчество развивается в 111 клубных формированиях, где занимается более 1600 человек всех возрастов. Детская школа искусств им. Римского-Корсакова обучает ребят по 12 программам в области музыки и хореографии, и её ученики традиционно добиваются успехов на фестивалях и конкурсах различного уровня.

В 2026 году планируем разработать ПСД на ремонт здания культурного наследия в г.Окуловка по ул.Кирова и ПСД на строительство современной мультимедийной библиотеки. Это будет не просто книгохранилище, а полноценное культурное пространство нового формата.

Молодежная политика

Вопрос патриотического воспитания молодого поколения — это одна из наших ключевых, стратегических задач. Это не разовые мероприятия, а планомерная, повседневная работа, направленная на то, чтобы наши дети выросли ответственными гражданами, которые знают историю, любят свою малую родину и готовы участвовать в её развитии.

В 2025 году мы сделали важный практический шаг: мы приобрели здание для Дома молодёжи. Сейчас оно уже работает: специалисты переехали, и в его стенах регулярно проходят встречи и события для юных окуловцев. За это время участниками мероприятий стали около 500 человек.

В настоящее время мы готовим документацию для участия в масштабном федеральном конкурсе «Регион для молодых». Наша цель — привлечь дополнительные средства для капитального ремонта и модернизации этого здания, чтобы создать там по-настоящему современное, комфортное и технологичное пространство для творчества, учёбы и общения нашей молодёжи.

В округе успешно работают 18 первичных отделений Российского движения детей и молодёжи «Движение Первых». В движении состоит 1441 человек.

Спорт

Спорт - это основа здоровья и активности наших жителей. Работа в этом направлении ведётся комплексно, через проекты «Активное долголетие» и «Будь в спорте», которые охватывают граждан всех возрастов - от самых юных до представителей старшего поколения.

Уже сегодня системно занимаются спортом почти 59 % населения. Наша конкретная задача – вовлекать больше людей и выйти на показатель в 61,3% по итогам 2026 года.

Мы создаём для этого все условия. В округе функционирует 71-о спортивное сооружение.

В 25 году проведена реконструкция хоккейной коробки. Теперь жители могут использовать её в летний период для занятий баскетболом, а в зимний - для катания на коньках и игры в хоккей. (Стоимость проекта 11,1 млн рублей.)

Мы – одни из лидеров в области по внедрению комплекса ГТО. Только в прошлом году значки получили 515 человек: из них 236 – золотых, 118 – серебряных и 161 – бронзовый. В рамках наших проектов было проведено более 300 мероприятий, участниками которых стали свыше 9 тысяч человек. Крупнейшим событием года стал «Окуловский лесной полумарафон», собравший 1300 спортсменов из 17 регионов нашей страны, включая представителей старшего поколения («серебряного возраста»), профессиональных атлетов, любителей и подростков.

Мы развиваем около двух десятков дисциплин (дартс, бокс, лыжные гонки и пр.). Наши спортсмены завоевали 57 медалей на всероссийских соревнованиях (17 золотых, 16 серебряных и 24 бронзовых) в дартсе, тяжёлой атлетике, боксе и каратэ.

14 февраля Окуловка присоединилась к 44-й Всероссийской массовой лыжной гонке «Лыжня России 2026». В этот день на центральный старт в Новгородской области вместе со всей страной вышли около 500 любителей здорового образа жизни разных возрастов.

Туризм

В 2025 году туристический поток увеличился на 20% и составил более 35 тыс. человек преимущественно за счет увеличения культурно-массовых и спортивных мероприятий.

В целом, сегодня для туристов работают 8 гостиниц, 2 базы отдыха, кемпинг. И все объекты размещения прошли необходимую процедуру самооценки и внесены в общероссийский классифицированный реестр. Так же на территории округа гостей принимают 5 гостевых домов.

При поддержке областного бюджета в 2025 году на базе отдыха «Алёнушка» появилась современная спортивная площадка на берегу озера, а в местном зоопарке открылся новый двухуровневый веревочный парк. (Общая сумма проектов составила 10 млн рублей.)

В планах 2026 года увеличить турпоток по числу поездок не менее 15% и увеличить количество койко-мест в средствах размещения гостей не менее 30 единиц.

Подводя итог сказанному, отмечу, что по инициативе Президента Владимира Владимировича Путина 2025 год был объявлен Годом защитника Отечества. Кроме того, ознаменован священной датой – 80-летием Победы в Великой Отечественной войне. В преддверии юбилея мы особо чествовали ветеранов, которые являются для нас примером несгибаемой воли и патриотизма, передавая эстафету памяти молодому поколению.

Важной частью нашей комплексной программы социальной поддержки стала забота о быте семей защитников. Почти сто семей участников СВО в 2025 году получили твердое топливо для отопления домов. И эта работа не останавливается: в настоящее время администрация округа осуществляет прием заявок на предоставление аналогичной поддержки в 2026 году.

Весь прошедший год особой заботой и вниманием были окружены семьи наших воинов, участвующих в специальной военной операции. Мы работали с волонтёрами, предпринимателями и простыми жителями, совместно нам удалось собрать свыше 100 тонн необходимого груза. Всего волонтерскими усилиями организовано более 45-и выездов в Донецкую, Луганскую, Запорожскую, Херсонскую и Курскую области.

Я благодарен каждому за совместную работу, за неравнодушие и вклад в развитие нашего округа. Только вместе, опираясь на поддержку Президента и Правительства области, объединяя усилия власти, бизнеса и общества, мы сможем сделать Окуловский округ территорией комфортной, безопасной и достойной жизни.

Спасибо за внимание и плодотворную работу!

Российская Федерация

Новгородская область

ДУМА ОКУЛОВСКОГО МУНИЦИПАЛЬНОГО ОКРУГА

Р Е Ш Е Н И Е

О внесении изменений в Состав комиссии Думы Окуловского муниципального округа по проведению антикоррупционной экспертизы

Принято Думой Окуловского муниципального округа

от 26 февраля 2026 года

Дума Окуловсого муниципального округа

РЕШИЛА:

1. Внести изменения в Состав комиссии Думы Окуловского муниципального округа по проведению антикоррупционной экспертизы, утвержденный решением Думы Окуловского муниципального района от 28.01.2016 № 42 «О комиссии Думы Окуловского муниципального района по проведению антикоррупционной экспертизы» (в редакции решений Думы Окуловского муниципального района от 07.09.2016 № 78, от 01.10.2020 № 7, от 25.01.2023 № 167, в редакции решения Думы Окуловского муниципального округа от 29.09.2025 № 11) (далее- Комиссия), включив в качестве члена Комиссии Бойко Н.Ф., исключив Евдокимова А.Б.

2. Опубликовать решение в бюллетене «Официальный вестник Окуловского муниципального округа» и разместить на официальном сайте муниципального образования «Окуловский муниципальный округа» в информационно - телекоммуникационной сети «Интернет».

Председатель Думы муниципального округа Т.В. Нестерова

26 февраля 2026 года

№ 99

Администрация Окуловского муниципального округа извещает о возможности предоставления земельного участка, расположенного по адресу: Российская Федерация, Новгородская область, Окуловский муниципальный округ, д.Хорино, з/у 42а, в аренду сроком на 20 лет, для индивидуального жилищного строительства.

Граждане, заинтересованные в предоставлении земельного участка для индивидуального жилищного строительства, вправе в течение тридцати дней соответственно со дня опубликования и размещения извещения подать заявления о намерении участвовать в аукционе на право заключения договора аренды земельного участка.

Заявления принимаются лично, либо направляются в письменном виде почтовым отправлением в Администрацию Окуловского муниципального округа по адресу: г. Окуловка, ул. Кирова, д.6.

Дата и время начала приема заявок: 26.02.2026 - 8.00

Дата и время окончания приема заявок: 27.03.2026 до 17.00

Местоположение земельного участка: Российская Федерация, Новгородская область, Окуловский муниципальный округ, д.Хорино, з/у 42а.

Категория земель: земли населенных пунктов.

Кадастровый квартал земельного участка: 53:12:0542001

Площадь земельного участка: 1369 кв.м.

Сообщение о возможном установлении публичного сервитута

В соответствии со ст. 39.42 Земельного кодекса Российской Федерации администрация Окуловского муниципального округа информирует правообладателей земельных участков о возможном установлении публичного сервитута по ходатайству акционерного общества «Газпром газораспределение Великий Новгород» сроком на 49 лет с целью строительства и эксплуатации линейного объекта системы газоснабжения - Газопровод к жилому дому, расположенному по адресу: Новгородская область, Окуловский район, г.Окуловка, ул.Советская, д.32Б, с кадастровым номером 53:12:0101022:50, общей площадью 1536 кв.м., в том числе:

- на часть земель, государственная собственность на которые не разграничена, в кадастровых кварталах 53:12:0101022, 53:12:0101041, местоположение: Новгородская область, Окуловский округ, г.Окуловка, площадью 1513,8 кв.м.;

- на часть земельного участка с кадастровым номером 53:12:0101022:185, расположенного по адресу: Российская Федерация, Новгородская область, Окуловский муниципальный район, Окуловское городское поселение, г.Окуловка, ул.Советская, земельный участок 32г, площадью 22,2 кв.м.

Графическое описание местоположения границ публичного сервитута:

Публичный сервитут для строительства и эксплуатации линейного объекта системы газоснабжения - Газопровод к жилому дому, расположенному по адресу: Новгородская область, Окуловский район, г.Окуловка, ул.Советская, д.32Б, с кадастровым номером 53:12:0101022:50.

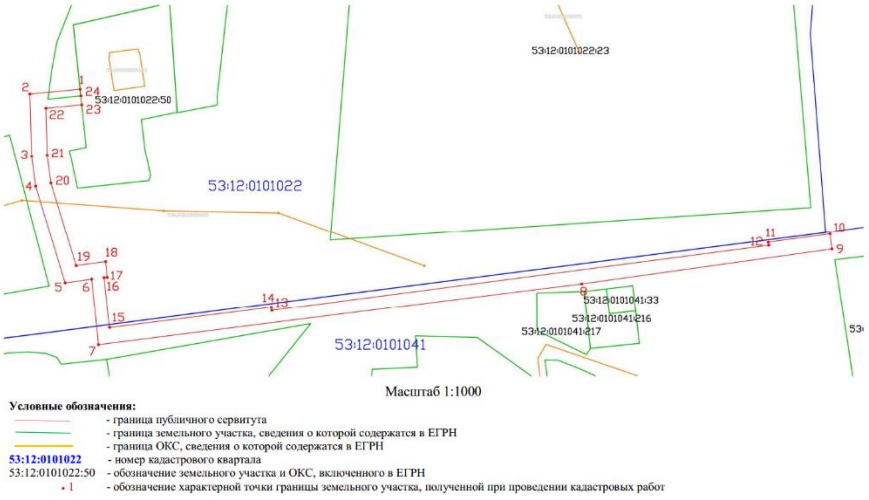

Сообщение о поступившем ходатайстве об установлении публичного сервитута размещено на официальном сайте муниципального образования «Окуловский муниципальный округ» в информационно-телекоммуникационной сети «Интернет».

Схема территориального планирования Окуловского муниципального района, утверждена решением Думы Окуловского муниципального района от 26.12.2012 №187.

Генеральный план Окуловского городского поселения, утвержден решением Совета депутатов Окуловского городского поселения от 22.11.2017 №95.

Информация об утвержденных документах территориального планирования, документация по планировке территории размещена на официальном сайте муниципального образования «Окуловский муниципальный округ» в информационно-телекоммуникационной сети «Интернет».

Заинтересованные лица в течение пятнадцати дней со дня опубликования настоящего сообщения могут ознакомиться с поступившим ходатайством об установлении публичного сервитута и прилагаемым к нему описанием местоположения границ публичного сервитута по адресу: в Администрацию Окуловского муниципального района по адресу: Новгородская область, Окуловский район, г.Окуловка, ул.Кирова, д.6, каб.23, контактный телефон (81657) 21-400, по рабочим дням с 08.00 до 17.00, перерыв на обед с 13.00 до 14.00.

Правообладатели земельных участков, в отношении которых испрашивается публичный сервитут, если их права (обременения права) не зарегистрированы в Едином государственном реестре недвижимости, могут обратиться с заявлением об учете их прав на земельные участки с приложением копий документов, подтверждающих эти права в Администрацию Окуловского муниципального округа в рабочие дни с 8.00 до 13.00 и с 14.00 до 17.00 ч., по адресу: Российская Федерация, Новгородская область, Окуловский район, г.Окуловка, ул.Кирова, д.6, контактный телефон (81657) 21-400. Последний день подачи заявления 12 марта 2026 года.

АДМИНИСТРАЦИЯ ОКУЛОВСКОГО МУНИЦИПАЛЬНОГО ОКРУГА НОВГОРОДСКОЙ ОБЛАСТИ

П О С Т А Н О В Л Е Н И Е

25.02.2026 № 372

г.Окуловка

О внесении изменений в муниципальную программу «Улучшение жилищных условий граждан и повышение качества жилищно-коммунальных услуг в Окуловском муниципальном районе на 2018-2027 годы»

Руководствуясь Бюджетным кодексом Российской Федерации, решением Думы Окуловского муниципального района от 25.12.2024 № 282 «О бюджете Окуловского муниципального района на 2025 и на плановый период 2026 и 2027 годов» (в редакции решений Думы Окуловского муниципального района от 26.02.2025 № 298, от 27.03.2025 № 308, от 24.04.2025 №317, от 11.06.2025 № 325, от 04.09.2025 № 331, решений Думы Окуловского муниципального округа от 29.09.2025 № 14, от 27.11.2025 № 41, от 23.12.2025 № 69), Администрация Окуловского муниципального округа

ПОСТАНОВЛЯЕТ:

1. Внести в муниципальную программу «Улучшение жилищных условий граждан и повышение качества жилищно-коммунальных услуг в Окуловском муниципальном районе на 2018-2027 годы», утвержденную постановлением Администрации Окуловского муниципального района от 25.12.2017 № 1964 (в редакции постановлений Администрации Окуловского муниципального района от 25.03.2019 № 332, от 16.12.2019 № 1773, от 21.05.2020 № 595, от 16.06.2021 № 888, от 20.09.2022 № 1812, от 09.06.2023 № 828, от 24.05.2024 № 749, от 25.03.2025 № 1176) (далее - Программа) следующие изменения:

1.1. Изложить пункт 7 паспорта в следующей редакции:

«7. Объемы и источники финансирования муниципальной программы в целом и по годам реализации (тыс. рублей)

Год	Источник финансирования					
	федеральный бюджет	областной бюджет	бюджет района	бюджет поселения	внебюджетные средства	всего
1	2	3	4	5	6	7
2018	-	438,31955	758,27945	-	-	1196,599
2019	-	549,80720	1152,964	-	-	1702,7712
2020	-	496,99668	1371,931	-	-	1868,92768
2021	-	2939,83336	7368,84698	-	-	10308,68034
2022	-	11592,5516	6991,76456	-	-	18584,31616
2023	-	8835,78394	1876,28715	-	-	10712,07109
2024	-	15398,46606	4273,20833	-	-	19671,67439
2025		-	6 024,4000	-	-	6 024,4000
2026	-	-	1251,400	-	-	1251,400
2027	-	-	551,400	-	-	551,400
всего	-	**40251,75839**	**31620,48147**	-	-	**71872,23986**

»;

1.2. Изложить раздел «Мероприятия муниципальной программы» в следующей редакции:

«Мероприятия муниципальной программы

№ п/п	Наименование мероприятия	Исполнитель	Срок реализации по годам	Целевой показатель (номер целевого показателя из паспорта муниципальной программы)	Источник финансирования	Объем финансирования по годам (тыс. рублей)									
						2018	2019	2020	2021	2022	2023	2024	2025	2026	2027
1	2	3	4	5	6	7	8	9	10	11	12	13	14	15	16
1.	Задача 1. Обеспечение населения водой нормативного качества и в достаточном количестве в целях сохранения здоровья, улучшения условий жизнедеятельности и повышения качества уровня жизни населения														
1.1	Реализация подпрограммы «Водоснабжение и водоотведение в Окуловском муниципальном районе на 2018-2027 годы»	Комитет ЖКХ и ДД	2018-2027	1.1.1.,1.1.2. 1.1.3., 1.1.4., 1.1.5.	Бюджет района Бюджет района Областной бюджет	689,30909	926,73300 166,90520	1009,600 496,99668	291,542 382,500	231,700 76,000 304,000	417,4398	1083,20833 638,46606	3014,000	150,000	150,0000
2.	Задача 2. Развитие систем централизованного водоснабжения населенных пунктов района путем строительства, реконструкции и капитального ремонта сетей централизованного водоснабжения, объектов водоподготовки и подачи воды, приобретение и монтаж оборудования для очистки воды														
2.1	Реализация подпрограммы «Водоснабжение и водоотведение в	Комитет ЖКХ и ДД	2018-2027	1.2.1.,1.2.2., 1.2.3.,1.2.4, 1.2.5	Бюджет района Бюджет района Областно	23,07045 438,31	26,2310 327,8	26,231	6671,20498 2557,	2437,80456 3991,500 8731,	1016,98015 8835,	1790,00 14760	146,000	-	-

	Окуловском муниципальном районе на 2018-2027 годы»				й бюджет Областной бюджет	955	96 55,00 60		33336	21824 2557, 33336	78394	,000			
3.	Задача 4. Повышение энергетической эффективности в коммунальном комплексе														
3.1	Реализация подпрограммы «Энергосбережение и повышение энергетической эффективности в Окуловском муниципальном районе на 2018-2027 годы»	Комитет ЖКХ и ДД	2018-2027	2.1.1.,2.1.2	Бюджет района	45,9	-	136,100	162,63116	60,000	141,8672	100,000	-	50,000	50,000
4.	Задача 5. Развитие газоснабжения Окуловского муниципального района														
4.1	Реализация подпрограммы «Газоснабжение в Окуловском муниципальном районе на 2019-2027 годы»	Комитет ЖКХ и ДД	2018-2027	3.1.1.	Бюджет района	-	200,000	200,000	243,46884	194,760	300,000	300,000	363,000	100,00	100,00

5.	Задача 5. Возмещение выпадающих доходов на покрытие убытков на оказание услуг бань														
5.1	Реализация подпрограммы «Развитие банных услуг, обеспечение их доступности для всех категорий граждан»	Комитет ЖКХ и ДД	2024-2027	4.1.1.	Бюджет района	-	-	-	-	-	-	1000,000	2501,400	951,4,000	251,400
Всего						1196,599	1702,7712	1868,92768	10308,68034	18584,31616	10712,07109	19671,67439	6024,400	1251,400	551,400

»

1.3. Изложить пункт 4 паспорта подпрограммы «Водоснабжение и водоотведение в Окуловском муниципальном районе на 2018-2027 годы» в следующей редакции:

«4. Объемы и источники финансирования подпрограммы в целом и по годам реализации (тыс. рублей):

Год	Источник финансирования					
	федеральный бюджет	областной бюджет	бюджет района	бюджет поселения	внебюджетные средства	всего
1	2	3	4	5	6	7
2018	-	438,31955	712,37945	-	-	1150,699
2019	-	549,80720	952,964	-	-	1502,77120
2020	-	496,99668	1035,831	-	-	1532,82768
2021	-	2939,83336	6962,74698	-	-	9902,58034
2022	-	11592,5516	6737,00456	-	-	18329,55616
2023	-	8835,78394	1434,41995	-	-	10270,20389
2024	-	15398,46606	2873,20833	-	-	18271,67439
2025	-	-	3160,000	-	-	3160,000
2026	-	-	150,000			150,000
2027	-	-	150,000	-	-	150,000
всего	**-**	**40251,75839**	**24168,55427**	**-**	**-**	**64420,31266**

»;

1.4. Изложить раздел «Мероприятия подпрограммы «Водоснабжение и водоотведение в Окуловском муниципальном районе на 2018-2027 годы» в следующей редакции:

«Мероприятия подпрограммы «Водоснабжение и водоотведение в Окуловском муниципальном районе на 2018-2027годы»

№ п/п	Наименование мероприятия	Исполнитель мероприятия	Срок реализации	Целевой показатель (номер целевого показателя из паспорта подпрограммы)	Источник финансирования	Объем финансирования по годам (тыс. рублей)									
						2018	2019	2020	2021	2022	2023	2024	2025	2026	2027
	2	3	4	5	6	8	9	10	11	12	13	14	15	16	17
1.	Задача 1. Обеспечение населения водой нормативного качества и в достаточном количестве в целях сохранения здоровья, улучшения условий жизнедеятельности и повышения качества уровня жизни населения														
1.1.	Строительство общественного колодца по адресу: Березовикское сельское поселение с. Берёзовик, ул. Озерная	Комитет ЖКХ и ДД	2018	1.1.,1.2. 1.3.,1.4., 1.5.	Бюджет района	77,11	-	-	-	-	-	-	-	-	-
1.2.	Строительство общественного колодца по адресу: Турбинное сельское поселение д. Боровно	Комитет ЖКХ и ДД	2018	1.1.,1.2. 1.3.,1.4., 1.5.	Бюджет района	75,00	-	-	-	-	-	-	-	-	-
1.3.	Приобретение материалов	Комитет ЖКХ и ДД	2018	1.1.,1.2. 1.3.,1.4., 1.5.	Бюджет района	87,80	-	-	-	-	-	-	-	-	-

1.4.	Поставка материалов на ремонт фильтра на ВОС «Перетна»	Комитет ЖКХ и ДД	2018	1.1.,1.2. 1.3.,1.4., 1.5.	Бюджет района	23,94	-	-	-	-	-	-	-	-	-
1.5.	Поставка материалов на ремонт фильтра на ВОС «Перетна»	Комитет ЖКХ и ДД	2018	1.1.,1.2.	Бюджет района	50,82	-	-	-	-	-	-	-	-	-
1.6.	Ремонт устройства гидроизоляции фильтра на ВОС «Перетна»	Комитет ЖКХ и ДД	2018	1.1.,1.2., 1.3.,1.4., 1.5	Бюджет района	374,639	-	-	-	-	-	-	-	-	-
1.7.	проведение разведывательного бурения скважин для нахождения питьевого водоносного слоя воды в следующих населенных пунктах: Окуловский район, д. Каево, д. Поддубье, д. Ярусово, д.	Комитет ЖКХ и ДД	2019	1.1.,1.2., 1.3.,1.4., 1.5.	Бюджет района	-	39,000	-	-	-	-	-	-	-	-

	Шарово, д. Кренично, пос. Топорок														
1.8.	Проведение водолазных работ по обследованию плотины	Комитет ЖКХ и ДД	2019	1.1.,1.2., 1.3.,1.4., 1.5.	Бюджет района	-	26,3925	-	-	-	-	-	-	-	-
1.9.	Исследование воды в колодце д. Боровно	Комитет ЖКХ и ДД	2019	1.1.,1.2., 1.3.,1.4., 1.5.	Бюджет района	-	3,156	-	-	-	-	-	-	-	-
1.10.	Выполнение работ по водолазному обследованию, обслуживанию и ремонту плотин, находящихся в реестре муниципального имущества района	Комитет ЖКХ и ДД	2019-2020	1.1.,1.2., 1.3.,1.4., 1.5.	Бюджет района	-	450,000	471,900	-	-	-	-	-	-	-
1.11.	Разработка схем водоснабжения сельских поселений Окуловского муниципального района	Комитет ЖКХ и ДД	2019-2020	1.3.	Бюджет района	-	282,667	270,00	-	-	-	-	-	-	-

1.12.	Строительство общественных колодцев по адресу: д. Шарово, Боровёнковского сельского поселения, п. Топорок, д. Кренично Котовского сельского поселения	Комитет ЖКХ и ДД	2019-2020	1.1.,1.2., 1.3.,1.4., 1.5.	Бюджет района Областной бюджет	-	95,1778 166,90520	95,1778 166,90520	-	-	-	-	-	-	-
1.13.	Строительство объектов нецентрализованного водоснабжения по адресу: д. Каево, д. Поддубье, д. Ярусово, д. Высокий Остров, д. Чернецко Боровёнковского сельского поселения	Комитет ЖКХ и ДД	2020	1.1.,1.2., 1.3.,1.4., 1.5.	Бюджет района Областной бюджет	-	-	36,67684 330,09148	-	-	-	-	-	-	-

1.14.	Строительство объектов нецентрализованного водоснабжения по адресу: д. Боровно Турбинного сельского поселения, д. Завод Березовикского сельского поселения, д. Выдрино Боровёнковского сельского поселения, д. Горбачево, д. Петрово Котовского сельского поселения	Комитет ЖКХ и ДД	2021	1.1.,1.2., 1.3.,1.4., 1.5.	Бюджет района Областной бюджет	-	-	-	42,500 382,500	-	-	-	-	-	-

1.15.	Строительство объектов нецентрализованного водоснабжения по адресу: по адресу: д. Большой Заполек Боровёнковского сельского поселения, д. Новики Березовикского поселения, д. Перетенка-2, д. Петрово Котовского сельского поселения Окуловского муниципального района	Комитет ЖКХ и ДД	2022-2023	1.1.,1.2., 1.3.,1.4., 1.5.	Бюджет района Областной бюджет	-	-	-	-	76,000 304,000	417,43980 -	-	-	-	-
1.16.	Строительство объектов водоснабжения Окуловского муниципального	Комитет ЖКХ и ДД	2019-2026	1.1.,1.2., 1.3.,1.4., 1.5.	Бюджет района	-	30,3397	135,84536	249,042	149,82972	-	-	-	-	-

	района														
1.17.	Строительство объектов нецентрализованного водоснабжения Окуловского муниципального района	Комитет ЖКХ и ДД	2024-2027	1.1.,1.2., 1.3.,1.4., 1.5.	Бюджет района Областной бюджет	-	-	-	-	-	-	70,94067 638,46606	-	50,000	50,000
1.18.	Выполнение мероприятий для обеспечения водоснабжением Окуловского муниципального района	Комитет ЖКХ и ДД	2022-2027	1.1.,1.2., 1.3.,1.4., 1.5.	Бюджет района	-	-	-	-	81,870280	-	1012,26766	14,000	100,00	100,00
1.19.	Субсидия в 2025 году на финансовое обеспечение затрат, связанных с обеспечением бесперебойного функционирования объектов холодного водоснабжения	Комитет ЖКХ и ДД	2025	1.1.,1.2., 1.3.,1.4., 1.5.	Бюджет района	-	-	-	-	-	-	-	3000,000	-	-

	и водоотведения, находящихся в муниципальной собственности, в том числе их содержание и ремонт														
2.	Задача 2. Развитие систем централизованного водоснабжения населенных пунктов района путем строительства, реконструкции и капитального ремонта сетей централизованного водоснабжения, объектов водоподготовки и подачи воды, приобретение и монтаж оборудования для очистки воды														
2.1.	Приобретение и монтаж оборудования для очистки воды в муниципальных образовательных организациях Окуловского муниципального района	Муниципальные образовательные учреждения Окуловского муниципального района, подрядные организаци	2018	2.1.	Бюджет Окуловского муниципального района Областной бюджет	7,4272 141,11680	-	-	-	-	-	-	-	-	-

		и													
2.2.	Обслуживание систем очистки воды в муниципальных образовательных организациях Окуловского муниципального района	Муниципальные образовательные учреждения Окуловского муниципального района, подрядные организации	2018-2019	2.2., 2.3., 2.4.	Бюджет района Областной бюджет Областной бюджет	15,64325 297,20275	26,2310 327,896 55,0060	-	-	-	-	-	-	-	-
2.3.	Разработка проектно-сметной документации строительства водоочистных сооружений в г. Окуловка	Комитет ЖКХ и ДД	2021-2022	2.5	Бюджет района Областной бюджет	-	-	-	6671,20498 2557,33336	3991,500 2557,33336	-	-	-	-	-

2.4.	Сопровождение прохождения государственной экспертизы сметной документации строительство водоочистных сооружений в г. Окуловка (2 этап)	Комитет ЖКХ и ДД	2022	2.5.	Бюджет района	-	-	-	-	250,000	-	-	-	-	-
2.5.	Капитальный ремонт участка главного водовода	Комитет ЖКХ и ДД	2022-2027	1.1.,1.2., 1.4., 2.6.	Бюджет района Областной бюджет	-	-	-	-	2182,80456 8731,21824	16,69216 66,76864	1640,00 14760,00	-	-	-
2.6.	Строительство объектов централизованного водоснабжения Окуловского муниципального района	Комитет ЖКХ и ДД	2022-2027	1.1.,1.2., 1.4., 2.6.	Бюджет района	-	-	-	-	5,000	-	-	-	-	-
2.7.	Капитальный ремонт	Комитет ЖКХ	2023-2027	1.1.,1.2., 1.4., 2.6.	Бюджет района	-	-	-	-	-	1000,28799	150,00	146,000	-	-

	объектов централизованной системы водоснабжения Окуловского муниципального района	и ДД			Областной бюджет	-	-	-	-	-	8769,01530	-			
Всего						1150,699	1502,77120	1532,82768	9902,58034	18329,55616	10270,20389	18271,67439	3160,00	150,00	150,00

»;

1.5. Изложить пункт 4 паспорта подпрограммы «Энергосбережение и повышение энергетической эффективности в Окуловском муниципальном районе на 2018-2027 годы» в следующей редакции:

« 4. Объемы и источники финансирования подпрограммы в целом и по годам реализации (тыс. рублей):

Год	Источник финансирования					
	федеральный бюджет	областной бюджет	бюджет района	бюджет поселения	внебюджетные средства	всего
1	2	3	4	5	6	7
2018	-	-	45,900	-	-	45,900
2019	-	-	-	-	-	-
2020	-	-	136,100	-	-	136,100
2021	-	-	162,63116	-	-	162,63116
2022	-	-	60,000	-	-	60,000
2023	-	-	141,8672	-	-	141,8672
2024	-	-	100,000	-	-	100,000
2025	-	-	-	-	-	-
2026	-	-	50,000	-	-	50,000
2027	-	-	50,000	-	-	50,000
всего	-	-	746,49836	-	-	746,49836

»;

1.6. Изложить раздел «Мероприятия подпрограммы «Энергосбережение и повышение энергетической эффективности в Окуловском муниципальном районе на 2018-2027 годы» в следующей редакции:

«Мероприятия подпрограммы «Энергосбережение и повышение энергетической эффективности в Окуловском муниципальном районе на 2018-2027 годы»

№ п/п	Наименование мероприятия	Исполнитель мероприятия	Срок реализации	Целевой показатель (номер целевого показателя из паспорта подпрограммы)	Источник финансирования	Объем финансирования по годам (тыс. рублей)									
						2018	2019	2020	2021	2022	2023	2024	2025	2026	2027
	2	3	4	5	6	8	9	10	11	12	13	14	15	16	17
1.	Задача Повышение энергетической эффективности в коммунальном комплексе														
1.1.	Оснащение лицензионным программным обеспечением	Комитет	2018	1.1.	Бюджет района	45,90	-	-	-	-	-	-	-	-	-
1.2.	Разработка схем теплоснабжения сельских поселений Окуловского муниципального района	Комитет, проектные организации	2020-2022	1.1.	Бюджет района	-	-	136,100	162,63116	60,000	-	-	-	-	-
1.3	Разработка программы	Комитет,	2023-2027	1.2.	Бюджет района	-	-	-	-	-	141,8672	100,00	-	50,000	50,000

	комплексного развития систем коммунальной инфраструктуры сельских поселений Окуловского муниципального района	проектные организации													
Всего						45,90	-	136,100	162,63116	60,000	141,8672	100,000	-	50,00	50,000

»;

1.7. Изложить пункт 4 паспорта подпрограммы «Газоснабжение в Окуловском муниципальном районе на 2019-2027 годы» в следующей редакции:

« 4. Объемы и источники финансирования подпрограммы в целом и по годам реализации (тыс. рублей):

Год	Источник финансирования					
	федеральный бюджет	областной бюджет	бюджет района	бюджет поселения	внебюджетные средства	всего
1	2	3	4	5	6	7
2019	-	-	200,00	-	-	200,00
2020	-	-	200,00	-	-	200,00
2021	-	-	243,46884	-	-	243,46884
2022	-	-	194,7600	-	-	194,7600
2023	-	-	300,00	-	-	300,00
2024	-	-	300,00	-	-	300,00
2025	-	-	363,00	-	-	363,00
2026	-	-	100,00	-	-	100,00
2027	-	-	100,00	-	-	100,00
всего	-	-	2001,22884	-	-	2001,22884

»;

1.8. Изложить раздел «Мероприятия подпрограммы «Газоснабжение в Окуловском муниципальном районе на 2019-2027 годы» в следующей редакции:

«Мероприятия подпрограммы «Газоснабжение в Окуловском муниципальном районе на 2019-2027 годы»

№ п/п	Наименование мероприятия	Исполнитель	Срок реализации по годам	Целевой показатель (номер целевого показателя из паспорта подпрограммы)	Источник финансирования	Объем финансирования по годам (тыс. рублей)								
						2019	2020	2021	2022	2023	2024	2025	2026	2027
1	2	3	4	5	6	7	8	9	10	12	13	14	15	16
1.	Задача 1. Развитие газоснабжения Окуловского муниципального района													
1.1.	Техническое обслуживание и текущий ремонт газопроводов, газовых сетей и газового оборудования расположенного на территории Окуловского муниципального района	Комитет, проектные организации	2019-2027	1.1.	Бюджет района	200,000	200,00	243,46884	194,760	300,00	300,00	363,00	100,00	100,00
Всего						200,00	200,00	243,46884	194,76	300,00	300,00	363,00	100,00	100,00

»;

2. Постановление вступает в силу с момента его официального опубликования.

3. Опубликовать настоящее постановление в бюллетене «Официальный вестник Окуловского муниципального округа» и разместить на официальном сайте муниципального образования «Окуловский муниципальный округ» в информационно-телекоммуникационной сети «Интернет».

Заместитель Главы
администрации округа А.С. Киселев

АДМИНИСТРАЦИЯ ОКУЛОВСКОГО МУНИЦИПАЛЬНОГО ОКРУГА НОВГОРОДСКОЙ ОБЛАСТИ

П О С Т А Н О В Л Е Н И Е

25.02.2026 № 373

г.Окуловка

О внесении изменений в муниципальную программу «Улучшение жилищных условий граждан и повышение качества жилищно-коммунальных услуг в Окуловском городском поселении на 2018-2027 годы»

В соответствии с Бюджетным кодексом Российской Федерации, решением Совета депутатов Окуловского городского поселения от 26.12.2024 № 158 «О бюджете Окуловского городского поселения на 2025 год и плановый период 2026 и 2027 годов» (в редакции решения Совета депутатов Окуловского городского поселения от 25.02.2025 № 161,от 04.09.2025 №175, решения Думы Окуловского муниципального округа от 27.11.2025 № 48, от 23.12.2025 № 70), Администрация Окуловского муниципального округа

ПОСТАНОВЛЯЕТ:

1. Внести в муниципальную программу ««Улучшение жилищных условий граждан и повышение качества жилищно-коммунальных услуг в Окуловском городском поселении на 2018-2027 годы», утвержденную постановлением Администрации Окуловского муниципального района от 25.12.2017 № 1967 (в редакции постановлений Администрации Окуловского муниципального района от 20.02.2019 № 171, от 02.12.2019 № 1699, от 27.05.2020 № 622, от 20.05.2021 № 699, от 11.10.2022 № 2004, от 21.02.2023 № 245, от 24.05.2024 № 750, от 25.03.2025 № 1175) (далее-Программа) следующие изменения:

1.1. Изложить раздел паспорта «Мероприятия муниципальной программы» в следующей редакции:

«Мероприятия муниципальной программы «Улучшение жилищных условий граждан и повышение качества жилищно-коммунальных услуг в Окуловском городском поселении на 2018-2027 годы»

№ п/п	Наименование мероприятия	Исполнитель	Срок реализации по годам	Целевой показатель (номер целевого показателя из паспорта муниципальной программы)	Источник финансирования	Объем финансирования по годам (тыс. рублей)									
						2018	2019	2020	2021	2022	2023	2024	2025	2026	2027
1	2	3	4	5	6	7	8	9	10	11	12	13	14	15	16
1.	Задача 1. Развитие водоснабжения городского поселения														
1.1.	Реализация подпрограммы «Водоснабжение и водоотведение в Окуловском городском поселении на 2018-2027 годы»	Комитет ЖКХ и ДД	2018-2027	1.1.1., 1.1.2, 1.1.3, 1.1.4, 1.1.5, 1.1.6, 1.1.7	Бюджет поселения Бюджет поселения Областной бюджет	483,700	611,32424 21,766264 195,89619	336,88294 2356,94637	113,000 17,000 153,000	368,31516 57,000 228,000	525,800 24,200 217,800	486,34495 10,13438 91,20944	2350,00	1000,00	1000,000
2.	Задача 2. Развитие водоотведения городского поселения														
2.1	Реализация подпрограммы «Водоснабжение и	Комитет ЖКХ и ДД	2018-2027	1.2.1., 1.2.2, 1.2.3, 1.2.4	Бюджет поселения Бюджет поселения	418,000	956,90952	1398,11492	914,99107 1500,00	1627,3834	252,08038	41,03234	-	850,000	850,000

	водоотведение в Окуловском городском поселении на 2018-2027 годы»				Областной бюджет				0 3000,000	2904,27187					
3.	Задача 3. Федеральный проект «Чистая вода»														
3.1	Реализация подпрограммы «Водоснабжение и водоотведение в Окуловском городском поселении на 2018-2027 годы»	Комитет ЖКХ и ДД	2023-2024	3.1., 3.2., 3.3.	Бюджет поселения Областной бюджет Федеральный бюджет	-	-	-	-	-	1512,62852 4231,31907 136812,52853	-	-	-	-
		МБУ «Чистый город»	2023-2024	3.1., 3.2., 3.3.	Бюджет поселения Областной бюджет Федеральный бюджет	-	-	-	-		264,8297 301,35093 9743,67147	2577,50766 38065,78 121366,5	-	-	-
4.	Задача 4. Развитие газоснабжения городского поселения														
4.1.	Реализация подпрограммы «Газоснабжение в Окуловском городском поселении на	Комитет ЖКХ и ДД	2018-2027	2.1.1.,2.1.2	Бюджет поселения	47,900	178,800	109,46934	50,0000	145,000	200,000	200,000	200,000	200,000	200,000

	2018-2027 годы»														
5	Задача 5. Повышение энергетической эффективности в многоквартирных домах на территории городского поселения														
5.1.	Реализация подпрограммы «Энергосбережение и повышение энергетической эффективности в Окуловском городском поселении на 2018-2027 годы»	Комитет ЖКХ и ДД	2018-2027	3.1.1., 3.1.2	Бюджет поселения	-	-	-	-	60,58664	17,91962	-	-	-	-
6.	Задача 6. Повышение эффективного и рационального использования ТЭР на территории городского поселения														
6.1.	Реализация подпрограммы «Энергосбережение и повышение энергетической эффективности в Окуловском городском поселении на 2018-2027 годы»	Комитет ЖКХ и ДД	2018-2027	3.2.1	Бюджет поселения	830,07186	844,000	-	-	-	-	-	-	-	-

7.	Задача 7. Возмещение выпадающих доходов на покрытие убытков на оказание услуг бань													
7.1.	Реализация подпрограммы «Развитие банных услуг, обеспечение их доступности для всех категорий граждан»	Комитет ЖКХ и ДД	2019-2024	4.1.1.	Бюджет поселения	-	1919,200	2000,00	2000,00	2500,000	3000,000	7408,150	-	-	-
Всего						1779,67186	4727,89619	6201,41357	7747,99107	7890,55707	157104,12822	170246,65867	2550,00	2050,00	2050,00

»;

1.2. Изложить раздел паспорта подпрограммы «Мероприятия подпрограммы «Водоснабжение и водоотведение в Окуловском городском поселении на 2018-2027 годы» в следующей редакции:

«Мероприятия подпрограммы «Водоснабжение и водоотведение в Окуловском городском поселении на 2018-2027 годы»

№ п/п	Наименование мероприятия	Исполнитель	Срок реализации по годам	Целевой показатель (номер целевого показателя из паспорта подпрограммы)	Источник финансирования	Объем финансирования по годам (тыс. рублей)									
						2018	2019	2020	2021	2022	2023	2024	2025	2026	2027
1	2	3	4	5	6	7	8	9	10	11	12	13	14	15	16
1.	Задача 1. Развитие водоснабжения городского поселения														
1.1.	выполнение работ по ремонту системы холодного и горячего водоснабжения	Комитет ЖКХ и ДД т	2018	1.1., 1.2, 1.3	Бюджет поселения	87,620	-	-	-	-	-	-	-	-	-
1.2.	ремонт объектов нецентрализованного водоснабжения по адресу: г. Окуловка, ул. Пролетарская, рядом с д. 17;	Комитет ЖКХ и ДД	2018	1.1., 1.2, 1.3	Бюджет поселения	68,000	-	-	-	-	-	-	-	-	-

	г.Окуловка, ул.2-я Комсомольская, рядом с д.18														
1.3.	выполнение работ по разработке проекта сетей водоснабжения и водоотведения муниципальных комнат №7,8,9,11,13 и муниципальной квартиры №3 в жилом доме, расположенном по адресу: г.Окуловка, ул. 3-я Красноармейская, д.26.	Комитет ЖКХ и ДД	2018	1.1., 1.2, 1.3,	Бюджет поселения	33,000	-	-	-	-	-	-	-	-	-
1.4.	Выполнение работ по водоснабжению и водоотведению муниципальных	Комитет ЖКХ и ДД	2018	1.1., 1.2, 1.3	Бюджет поселения	170,000	-	-	-	-	-	-	-	-	-

	комнат №7,8,9,11,13 и муниципальной квартиры №3 в жилом доме, расположенном по адресу: г. Окуловка, ул. 3-я Красноармейская, д.26.														
1.5.	Строительство общественного колодца по адресу: г. Окуловка, ул. Благодатная рядом с д.14	Комитет ЖКХ и ДД	2018	1.1., 1.2.	Бюджет поселения	54,741	-	-	-	-	-	-	-	-	-
1.6.	Приобретение и доставка плит ПН10-1	Комитет ЖКХ и ДД	2018	1.1., 1.2, 1.3	Бюджет поселения	31,980	-	-	-	-	-	-	-	-	-
1.7	Установка плит ПН 10-1	Комитет ЖКХ и ДД	2018	1.1., 1.2, 1.3	Бюджет поселения	38,359	-	-	-	-	-	-	-	-	-
1.8.	Разработка проектно-сметной документации строительство	Комитет ЖКХ и ДД	2019	1.4	Бюджет поселения Бюджет поселения	-	611,32424 21,76624	-	-	-	-	-	-	-	-

	сети водоснабжения г. Окуловка Новгородская область, от д. 40, ул. Островского до д. 79 по ул. Горная с пересечением улиц: Полевая, Чкалова, Новостроек				Областной бюджет		195,89619								
1.9.	Строительство сети водоснабжения г. Окуловка Новгородская область, от д. 40, ул. Островского до д. 79 по ул. Горная с пересечением улиц: Полевая, Чкалова, Новостроек	Комитет ЖКХ и ДД	2020	1.1, 1.2.,1.3, 1.5, 1.6, 1.7	Бюджет поселения Областной бюджет	-	-	261,88294 2356,94637	-	-	-	-	-	-	-
1.10	Строительство	Комитет	2021	1.1, 1.2	Бюджет поселения	-	-	-	17,00	-	-	-	-	-	-

.	объектов нецентрализованного водоснабжения по адресу: г. Окуловка, ул. Кропоткина, ул. Р. Люксембург	ЖКХ и ДД			Областной бюджет				0 153,000						
1.11.	Строительство объектов нецентрализованного водоснабжения по адресу: г. Окуловка, ул. Курортная, ул. Майорова	Комитет ЖКХ и ДД	2022	1.1, 1.2	Бюджет поселения Бюджет поселения Областной бюджет	-	-	-	-	57,000 182,31107 228,000	-	-	-	-	-
1.12.	Строительство объектов нецентрализованного водоснабжения городского поселения	Комитет ЖКХ и ДД	2023-2027	1.1., 1.2, 1.3	Бюджет поселения Областной бюджет	-	-	-	-	-	24,200 217,810	10,13438 91,20944	-	-	-
1.13.	Строительство объектов водоснабжения	Комитет ЖКХ и ДД	2020-2027	1.1., 1.2, 1.3	Бюджет поселения	-	-	75,000	113,000	72,30409	275,800	386,34495	1223,79152	-	-

	городского поселения														
1.14.	Выполнение мероприятий для обеспечения водоснабжением городское поселение	Комитет ЖКХ и ДД	2023-2027	1.1., 1.2, 1.3	Бюджет поселения	-	-	-	-	113,700	250,000	80,00	1106,20848	980,000	980,000
1.15.	Приобретение реагентов для очистки и обеззараживания воды	Комитет ЖКХ и ДД	2024-2027	1.1., 1.2, 1.3	Бюджет поселения	-	-	-	-	-	-	20,000	20,000	20,000	20,000
2.	Задача 2.Развитие водоотведения городского поселения														
2.1.	Приобретение и поставка материалов для выполнения ремонта канализационных сети по адресу: г. Окуловка, ул. Стрельцова, д. 9	Комитет ЖКХ и ДД	2018	2.1., 2.2., 2.3., 2.4	Бюджет поселения	22, 350	-	-	-	-	-	-	-	-	-
2.2.	Ремонт участка системы водоотведения по адресу: г. Окуловка,	Комитет ЖКХ и ДД	2018	2.1., 2.2., 2.3.,	Бюджет поселения	39, 000	-	-	-	-	-	-	-	-	-

	ул. Крупской														
2.3.	Ремонт участка системы водоотведения по адресу: г. Окуловка, ул. Крупской, д.9	Комитет ЖКХ и ДД	2018	2.1., 2.2., 2.3.	Бюджет поселения	95,370	-	-	-	-	-	-		-	-
2.4	Приобретение материалов	Комитет ЖКХ и ДД	2018	2.1., 2.2., 2.3.	Бюджет поселения	171,280	-	-	-	-	-	-	-	-	-
2.5	Разработка технико-экономического обоснования строительства очистных сооружений в д. Шуркино Окуловского городского поселения	Комитет ЖКХ и ДД	2018	2.1., 2.2., 2.3.	Бюджет поселения	90,000	-	-	-	-	-	-	-	-	-
2.6.	Разработка проектно-сметной документации на строительство объектов	Комитет ЖКХ и ДД	2019-2020	2.1., 2.2., 2.3.	Бюджет поселения	-	956,90952	961,1625	-	-	-	-	-	-	-

	водоотведения городского поселения														
2.7.	Капитальный ремонт сети водоотведения с заменой оборудования по ул. Мира д. Шуркино	Комитет ЖКХ и ДД	2021-2022	2.1., 2.2., 2.3, 2.4.	Бюджет поселения Областной бюджет	-	-	-	1500,000 3000,000	1451,91813 2904,27187	-	-	-	-	-
2.8.	Строительство объектов водоотведения городского поселения	Комитет ЖКХ и ДД	2020-2027	2.1., 2.2., 2.3, 2.4.	Бюджет поселения	-	-	436,95242	914,99107	-	170,000	41,03234	-	850,00	850,00
2.9.	Выполнение мероприятий по обеспечению водоотведением городское поселение	Комитет ЖКХ и ДД	2020-2027	2.1., 2.2., 2.3, 2.4.	Бюджет поселения	-	-	-	-	175,46527	82,08038	-	-	-	-
3.	Задача 3. Федеральный проект «Чистая вода»														
3.1	Строительство комплекса водоочистных сооружений в г. Окуловка	Комитет ЖКХ и ДД	2023-2024	3.1., 3.2., 3.3.	Бюджет поселения Областной бюджет Федеральн	-	-	-	-	-	1512,62852 4231,31907	-	-	-	-

					ый бюджет						136812,52853				
		МБУ «Чистый город»	2023-2024	3.1., 3.2., 3.3.	Бюджет поселения Областной бюджет Федеральный бюджет	-	-	-	-	-	264,8297 301,35093 9743,67147	2577,50766 38065,78 121366,5	-	-	-
Всего						901,700	1785,89619	4091,94423	5697,99107	5184,97043	153886,20860	162638,50877	2350,00	1850,00	1850,00

»;

2. Постановление вступает в силу с момента его официального опубликования.

3. Опубликовать настоящее постановление в бюллетене «Официальный вестник Окуловского муниципального округа» и разместить на официальном сайте муниципального образования «Окуловский муниципальный округ» в информационно-телекоммуникационной сети «Интернет».

Заместитель Главы
администрации округа А.С. Киселев

Сообщение о возможном установлении публичного сервитута

В соответствии со ст. 39.42 Земельного кодекса Российской Федерации администрация Окуловского муниципального района информирует правообладателей земельных участков о возможном установлении публичного сервитута по ходатайству ООО «Газпром газификация» об установлении публичного сервитута сроком на 3 года с целью складирования строительных и иных материалов, возведения некапитальных строений, сооружений (включая ограждения, бытовки, навесы) и размещения строительной техники, которые необходимы для обеспечения строительства линейного объекта системы газоснабжения местного значения «Газопровод межпоселковый г.Окуловка - д.Перетно Окуловского района Новгородской области», общей площадью 141668 кв.м., в том числе:

- на часть земель, государственная собственность на которые не разграничена, в кадастровых кварталах 53:12:0431001, 53:12:0101123, 53:12:0422001, 53:12:0101076, 53:12:0426004, 5312:0426007, 53:12:0435001, 53:12:1219001, 53:12:0426003, 53:12:0428002, 53:12:0441001, 53:12:0426002, 53:12:0433002, 53:12:0426005, местоположение: Новгородская область, Окуловский муниципальный округ, площадью 68347 кв.м.;

- на часть земельного участка с кадастровым номером 53:12:0431001:97, расположенного по адресу: Новгородская обл, р-н Окуловский, с/п Березовикское, площадью 8219 кв.м.;

- на часть земельного участка с кадастровым номером 53:12:0435001:106, расположенного по адресу: Новгородская обл, р-н Окуловский, Окуловское лесничество, Теребуновское участковое лесничество, лесной квартал № 183, площадью 236 кв.м.;

- на часть земельного участка с кадастровым номером 53:12:0428002:31, расположенного по адресу: Новгородская область, р-н Окуловский, с/п Березовикское, площадью 1308 кв.м.;

- на часть земельного участка с кадастровым номером 53:12:0428002:154, расположенного по адресу: Российская Федерация, Окуловский муниципальный район, Березовикское сельское поселение, площадью 5234 кв.м.;

- на часть земельного участка с кадастровым номером 53:12:1219001:89, расположенного по адресу: Новгородская область, р-н Окуловский, Кулотинское городское поселение, площадью 3424 кв.м.;

- на часть земельного участка с кадастровым номером 53:12:0426004:38, расположенного по адресу: Новгородская область, р-н Окуловский, Окуловское лесничество, Теребуновское участковое лесничество, лесной квартал №187, площадью 49 кв.м.;

- на часть земельного участка с кадастровым номером 53:12:0426005:41, расположенного по адресу: Новгородская область, Окуловский район, Окуловское лесничество, Теребуновское участковое лесничество, лесной квартал № 185, площадью 3801 кв.м.;

- на часть земельного участка с кадастровым номером 53:12:1219001:33, расположенного по адресу: обл. Новгородская, р-н Окуловский, Окуловское лесничество, Кулотинское участковое лесничество, площадью 2357 кв.м.;

- на часть земельного участка с кадастровым номером 53:12:0422001:580, расположенного по адресу: Российская Федерация, Новгородская область, Окуловский муниципальный район, площадью 260 кв.м.;

- на часть земельного участка с кадастровым номером 53:12:1219001:90, расположенного по адресу: Новгородская область, р-н Окуловский, Кулотинское городское поселение, площадью 1980 кв.м.;

- на часть земельного участка с кадастровым номером 53:12:0422001:120, расположенного по адресу: Новгородская обл, р-н Окуловский, Окуловское городское поселение, Теребуновское участковое лесничество, лесной квартал № 182, площадью 6856 кв.м.;

- на часть земельного участка с кадастровым номером 53:12:0431001:85, расположенного по адресу: обл. Новгородская, р-н Окуловский, Окуловское лесничество, Теребуновское участковое лесничество, площадью 3805 кв.м.;

- на часть земельного участка с кадастровым номером 53:12:0428002:152, расположенного по адресу: Российская Федерация, Новгородская область, Окуловский муниципальный район, Березовикское сельское поселение, земельный участок 41, площадью 6816 кв.м.;

- на часть земельного участка с кадастровым номером 53:12:0428002:38, расположенного по адресу: Новгородская область, р-н Окуловский, с/п Березовикское, площадью 702 кв.м.;

- на часть земельного участка с кадастровым номером 53:12:1219001:34, расположенного по адресу: обл. Новгородская, р-н Окуловский, Окуловское лесничество, Кулотинское и Окуловское участковые лесничества, площадью 3724 кв.м.;

- на часть земельного участка с кадастровым номером 53:12:0431001:96, расположенного по адресу: Новгородская обл, р-н Окуловский, с/п Березовикское, земельный участок расположен в северной части кадастрового квартала, площадью 1545 кв.м.;

- на часть земельного участка с кадастровым номером 53:12:0435001:113, расположенного по адресу: Новгородская область, р-н Окуловский, с/п Березовикское, площадью 215 кв.м.;

- на часть земельного участка с кадастровым номером 53:12:0435001:105, расположенного по адресу: Новгородская обл, р-н Окуловский, Окуловское лесничество, Теребуновское участковое лесничество, лесной квартал № 183, площадью 1180 кв.м.;

- на часть земельного участка с кадастровым номером 53:12:0000000:5427, расположенного по адресу: Российская Федерация, Новгородская область, Окуловский муниципальный район, Березовикское сельское поселение, площадью 3116 кв.м.;

- на часть земельного участка с кадастровым номером 53:12:0433002:37, расположенного по адресу: Новгородская область, р-н Окуловский, с/п Березовикское, площадью 3960 кв.м.;

- на часть земельного участка с кадастровым номером 53:12:0000000:4387, расположенного по адресу: Новгородская область, р-н Окуловский, Окуловское лесничество, Теребуновское участковое лесничество, лесные квартала 87, 88, 89, 92, 93, 94, 95, 96, 97, 98, 99, 100, 101, площадью 8509 кв.м.;

- на часть земельного участка с кадастровым номером 53:12:0435001:107, расположенного по адресу: Новгородская обл, р-н Окуловский, Окуловское лесничество, Теребуновское участковое лесничество, лесной квартал № 183, площадью 5546 кв.м.;

- на часть земельного участка с кадастровым номером 53:12:0422001:612, расположенного по адресу: Российская Федерация, Новгородская область, Окуловский муниципальный округ, Березовикское сельское поселение, площадью 111 кв.м.;

- на часть земельного участка с кадастровым номером 53:12:0422001:609, расположенного по адресу: Российская Федерация, Новгородская область, Окуловский муниципальный округ, Березовикское сельское поселение, деревня Снарево, площадью 78 кв.м.;

- на часть земельного участка с кадастровым номером 53:12:0422001:613, расположенного по адресу: Российская Федерация, Новгородская область, Окуловский муниципальный округ, Березовикское сельское поселение, площадью 194 кв.м.;

- на часть земельного участка с кадастровым номером 53:12:0422001:607, расположенного по адресу: Российская Федерация, Новгородская область, Окуловский муниципальный округ, Березовикское сельское поселение, деревня Снарево, площадью 93 кв.м.;

- на часть земельного участка с кадастровым номером 53:12:0422001:610, расположенного по адресу: Российская Федерация, Новгородская область, Окуловский муниципальный округ, Березовикское сельское поселение, площадью 3 кв.м.

Графическое описание местоположения границ публичного сервитута:

Публичный сервитут для складирования строительных и иных материалов, возведения некапитальных строений, сооружений (включая ограждения, бытовки, навесы) и размещения строительной техники, которые необходимы для обеспечения строительства линейного объекта системы газоснабжения местного значения «Газопровод межпоселковый г.Окуловка - д.Перетно Окуловского района Новгородской области».

Новгородская область
Окуловский муниципальный округ
Березовикское сельское поселение
село Березовик

Новгородская область
Окуловский муниципальный округ
Березовикское сельское поселение

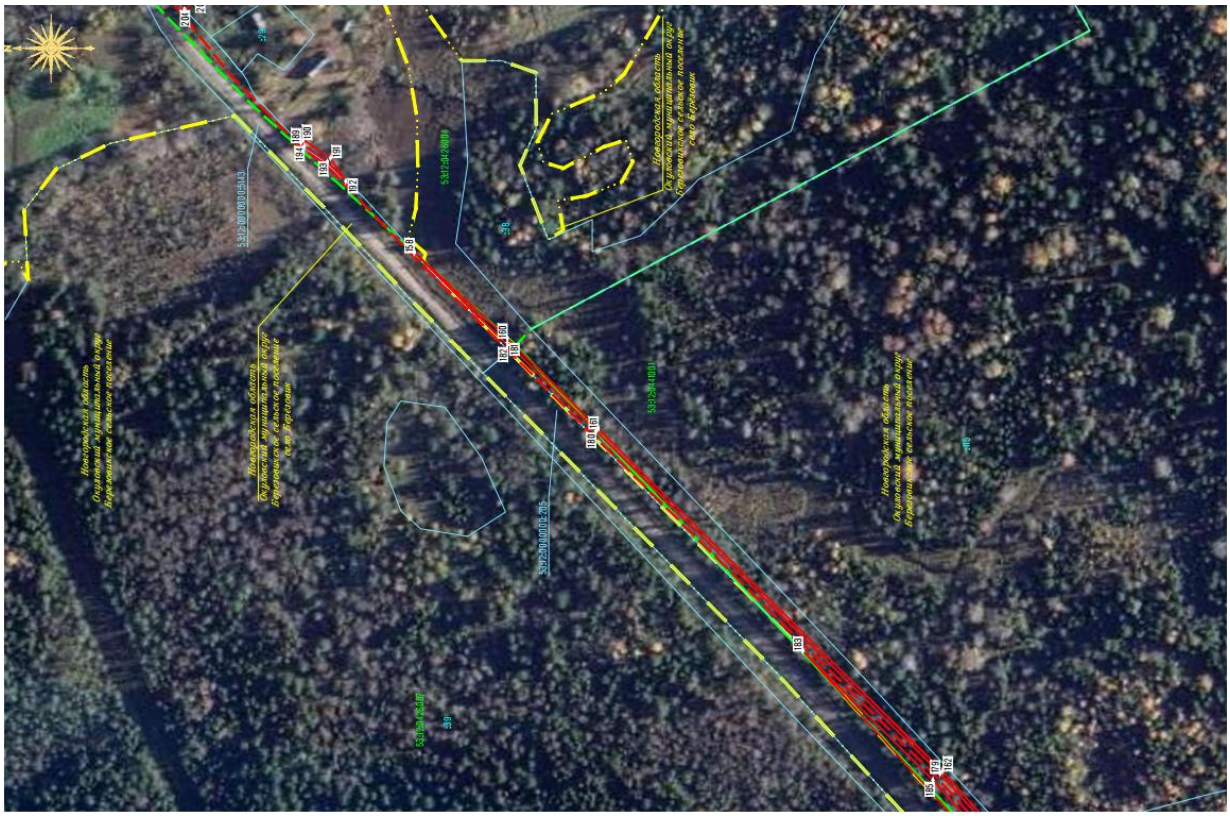

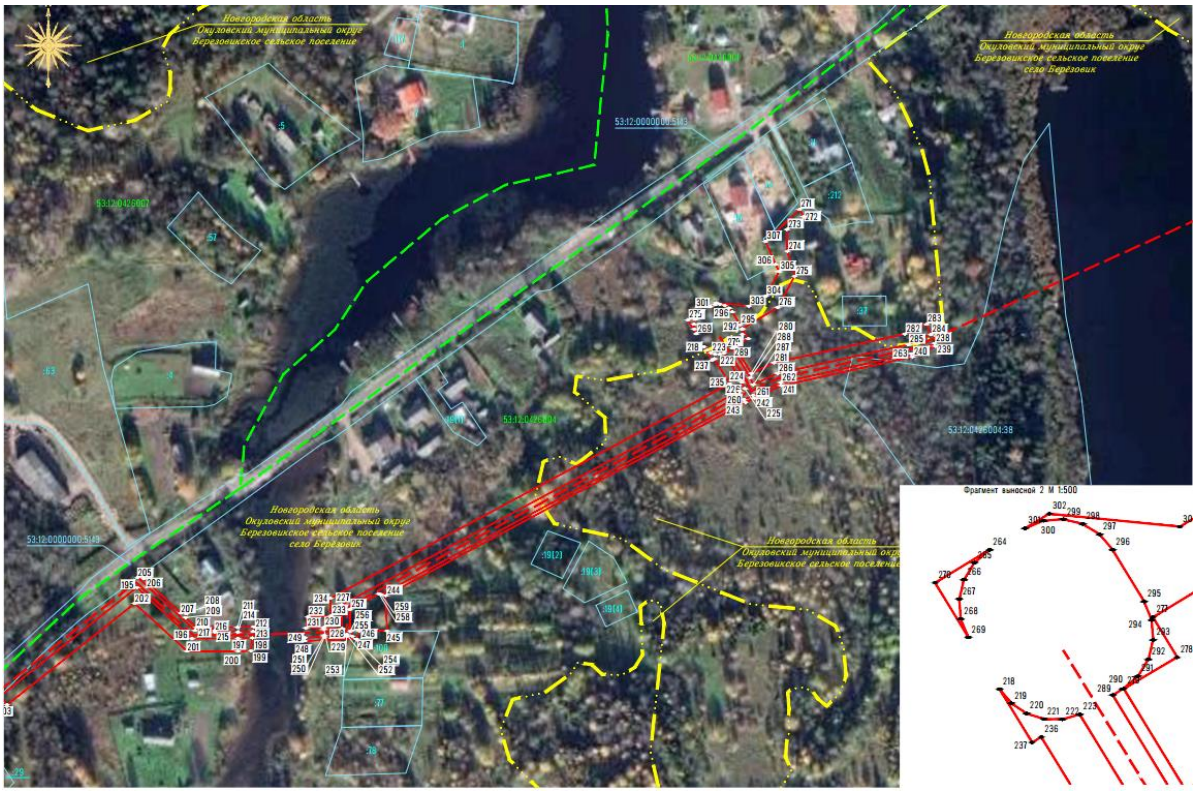
Новгородская область
Окуловский муниципальный округ
Березовицкое сельское поселение
село Березовик
53:12:0000000:5143
53:12:0000000:5143
53:12:0000000:5143

Новгородская область
Окуловский муниципальный округ
Березовицкое сельское поселение
село Березовицы
Новгородская область
Окуловский муниципальный округ
Березовицкое сельское поселение
Новгородская область
Окуловский муниципальный округ
Березовицкое сельское поселение
деревня Березовик

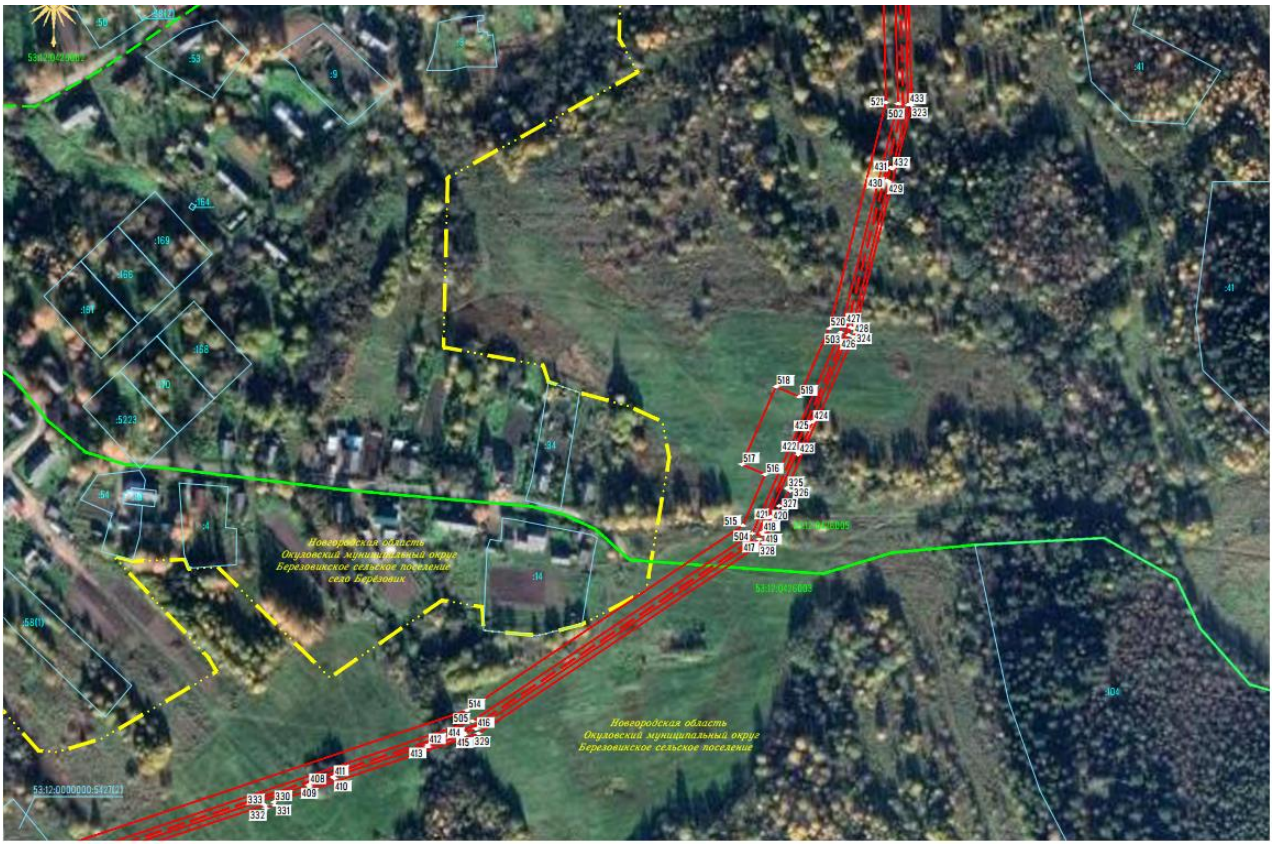
Новгородская область
Окуловский муниципальный округ
Березовицкое сельское поселение
село Березовицы
Новгородская область
Окуловский муниципальный округ
Березовицкое сельское поселение

Новгородская область
Окуловский муниципальный округ
Березовицкое сельское поселение
село Березовик
Новгородская область
Окуловский муниципальный округ
Березовицкое сельское поселение
село Березовик
Фрагмент выноски 3 М 1:500

Новгородская область
Окуловский муниципальный округ
Березовицкое сельское поселение

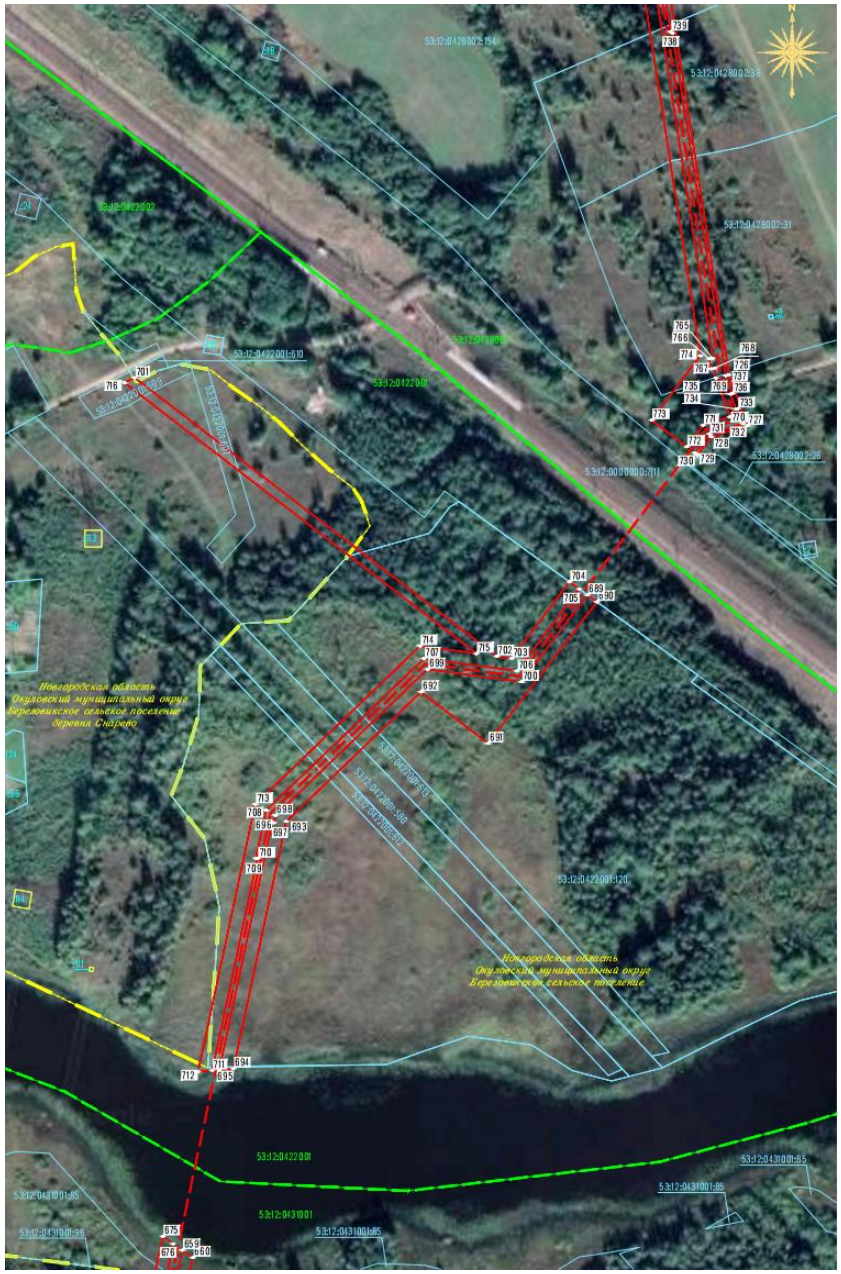
Новгородская область
Окуловский муниципальный округ
Березовицкое сельское поселение
деревня Сварево

Новгородская область
Окуловский муниципальный округ
Березовицкое сельское поселение
деревня Сварево

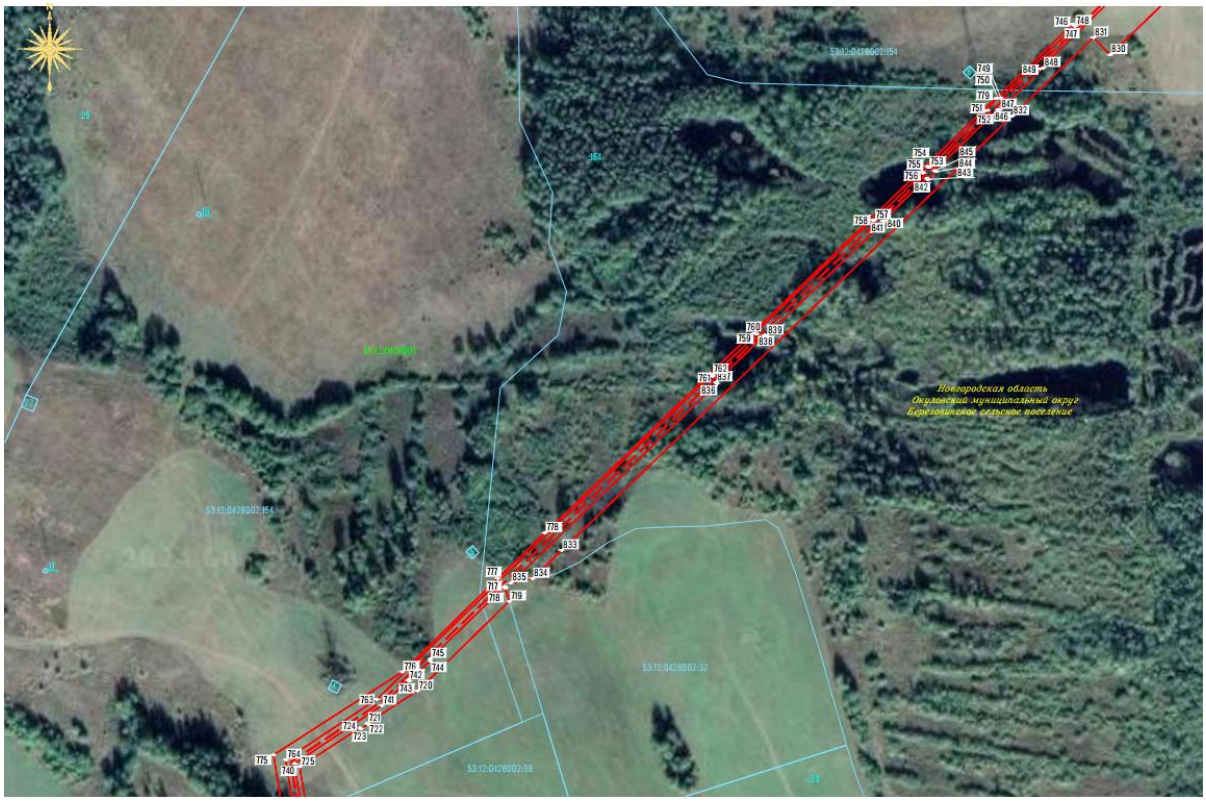
Новгородская область
Окуловский муниципальный округ
Березовикское сельское поселение

Новгородская область
Окуловский муниципальный округ
Березовикское сельское поселение

Новгородская область
Окуловский муниципальный округ
городское поселение Окуловское
город Окуловка
Новгородская область
Окуловский муниципальный округ
Березовикское сельское поселение
909
817
908
818
907
905
864
863
862
819
820

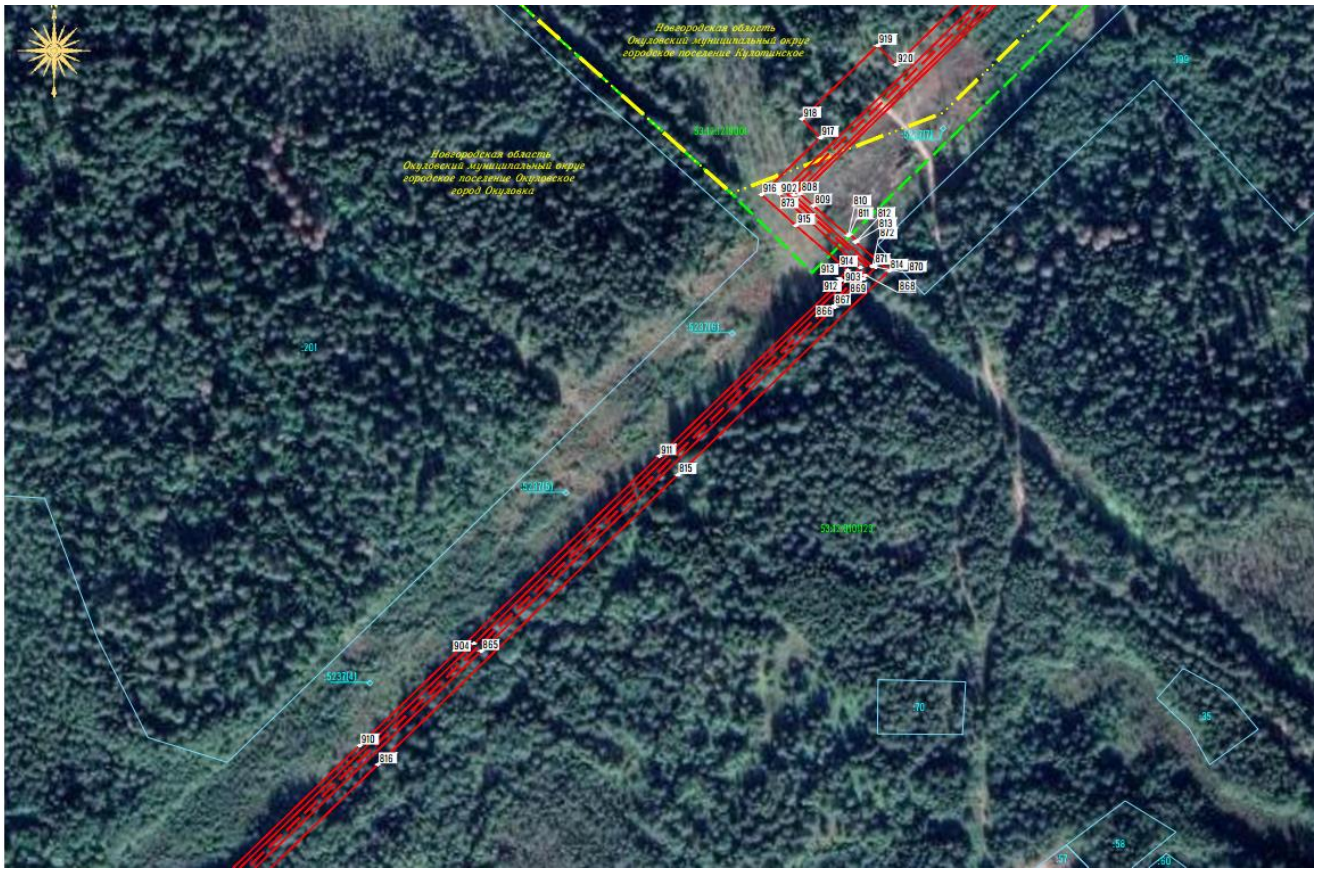
Новгородская область
Окуловский муниципальный округ
городское поселение Кулотинское
Новгородская область
Окуловский муниципальный округ
городское поселение Окуловское
город Окуловка
915
920
918
917
916
902
808
873
809
810
811
812
813
872
914
871
870
913
903
869
917
868
866
911
915
904
865
910
816

Новгородская область
Окуловский муниципальный округ
городское поселение Кулотинское
Новгородская область
Окуловский муниципальный округ
городское поселение Окуловское
город Окуловка

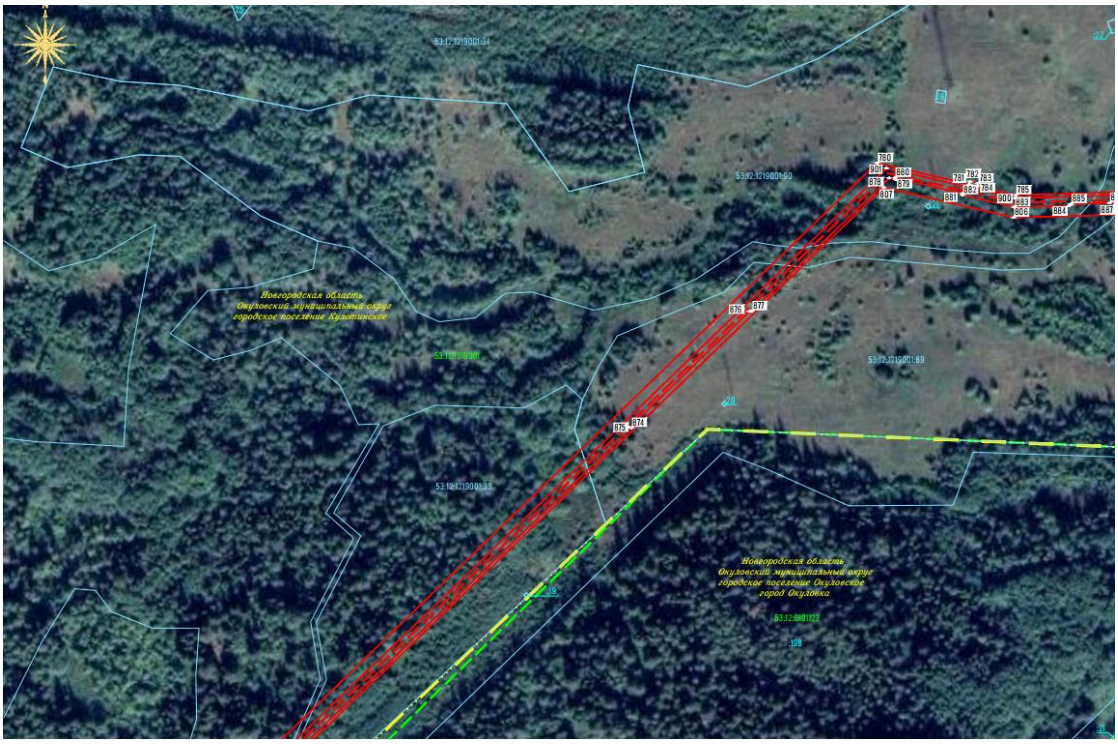
Новгородская область
Окуловский муниципальный округ
городское поселение Кулотинское
Новгородская область
Окуловский муниципальный округ
городское поселение Окуловское
город Окуловка

Сообщение о поступившем ходатайстве об установлении публичного сервитута размещено на официальном сайте муниципального образования «Окуловский муниципальный округ» в информационно-телекоммуникационной сети «Интернет».

Схема территориального планирования Окуловского муниципального района, утверждена решением Думы Окуловского муниципального района от 26.12.2012 №187.

Генеральный план Березовикского сельского поселения, утвержден решением Совета депутатов Березовикского сельского поселения от 27.02.2013 №129.

Информация об утвержденных документах территориального планирования, документация по планировке территории размещена на официальном сайте муниципального образования «Окуловский муниципальный округ» в информационно-телекоммуникационной сети «Интернет» (https://okuladm.gosuslugi.ru, https://berezovikselpos.gosuslugi.ru).

Заинтересованные лица в течение пятнадцати дней со дня опубликования настоящего сообщения могут ознакомиться с поступившим ходатайством об установлении публичного сервитута и прилагаемым к нему описанием местоположения границ публичного сервитута по адресу: в Администрацию Окуловского муниципального округа по адресу: Новгородская область, Окуловский район, г.Окуловка, ул.Кирова, д.6, каб.23, контактный телефон (81657) 21-400, по рабочим дням с 08.00 до 17.00, перерыв на обед с 13.00 до 14.00.

Правообладатели земельных участков, в отношении которых испрашивается публичный сервитут, если их права (обременения права) не зарегистрированы в Едином государственном реестре недвижимости, могут обратиться с заявлением об учете их прав на земельные участки с приложением копий документов, подтверждающих эти права в Администрацию Окуловского муниципального округа в рабочие дни с 8.00 до 13.00 и с 14.00 до 17.00 ч., по адресу: Российская Федерация, Новгородская область, Окуловский район, г.Окуловка, ул.Кирова, д.6, контактный телефон (81657) 21-400. Последний день подачи заявления 12 марта 2026 года.

Дополнительно по всем вопросам можно обращаться: ООО «Газпром газификация» 194044, Санкт-Петербург, Большой Сампсониевский проспект, д. 60, литера А, V.Sukharev@eoggazprom.ru.

Сообщение о возможном установлении публичного сервитута

В соответствии со ст. 39.42 Земельного кодекса Российской Федерации администрация Окуловского муниципального района информирует правообладателей земельных участков о возможном установлении публичного сервитута по ходатайству ООО «Газпром газификация» об установлении публичного сервитута сроком на 49 лет с целью строительства и эксплуатации линейного объекта системы газоснабжения местного значения и его неотъемлемых технологических частей «Газопровод межпоселковый г.Окуловка - д.Перетно Окуловского района Новгородской области», общей площадью 82967 кв.м., в том числе:

- на часть земель, государственная собственность на которые не разграничена, в кадастровых кварталах 53:12:0431001, 53:12:0101123, 53:12:0422001, 53:12:0101076, 53:12:0426004, 5312:0426007, 53:12:0435001, 53:12:1219001, 53:12:0426003, 53:12:0428002, 53:12:0441001, 53:12:0433002, 53:12:0426005, местоположение: Новгородская область, Окуловский муниципальный округ, площадью 41725 кв.м.;

- на часть земельного участка с кадастровым номером 53:12:0431001:97, расположенного по адресу: Новгородская обл, р-н Окуловский, с/п Березовикское, площадью 4472 кв.м.;

- на часть земельного участка с кадастровым номером 53:12:0000000:255, расположенного по адресу: Российская Федерация, Новгородская область, муниципальный район Окуловский, городское поселение Окуловское, территория Окуловское, земельный участок 47/1, площадью 101 кв.м.;

- на часть земельного участка с кадастровым номером 53:12:0428002:32, расположенного по адресу: Новгородская обл, р-н Окуловский, с/п Березовикское, земельный участок расположен в южной части кадастрового квартала, площадью 5 кв.м.;

- на часть земельного участка с кадастровым номером 53:12:0435001:106, расположенного по адресу: Новгородская обл, р-н Окуловский, Окуловское лесничество, Теребуновское участковое лесничество, лесной квартал № 183, площадью 159 кв.м.;

- на часть земельного участка с кадастровым номером 53:12:0428002:31, расположенного по адресу: Новгородская область, р-н Окуловский, с/п Березовикское, площадью 792 кв.м.;

- на часть земельного участка с кадастровым номером 53:12:0428002:154, расположенного по адресу: Российская Федерация, Окуловский муниципальный район, Березовикское сельское поселение, площадью 2405 кв.м.;

- на часть земельного участка с кадастровым номером 53:12:0000000:254, расположенного по адресу: Российская Федерация, Новгородская область, муниципальный район Окуловский, городское поселение Окуловское, территория Окуловское, земельный участок 49/1, площадью 106 кв.м.;

- на часть земельного участка с кадастровым номером 53:12:0000000:5546, расположенного по адресу: Российская Федерация, Новгородская область, Окуловский муниципальный район, Березовикское сельское поселение, земельный участок 53, площадью 33 кв.м.;

- на часть земельного участка с кадастровым номером 53:12:1219001:89, расположенного по адресу: Новгородская область, р-н Окуловский, Кулотинское городское поселение, площадью 1692 кв.м.;

- на часть земельного участка с кадастровым номером 53:12:0426004:38, расположенного по адресу: Новгородская обл, р-н Окуловский, Окуловское лесничество, Теребуновское участковое лесничество, лесной квартал № 187, площадью 344 кв.м.;

- на часть земельного участка с кадастровым номером 53:12:0426005:41, расположенного по адресу: Новгородская область, Окуловский район, Окуловское лесничество, Теребуновское участковое лесничество, лесной квартал № 185, площадью 1296 кв.м.;

- на часть земельного участка с кадастровым номером 53:12:0428002:26, расположенного по адресу: Новгородская обл, р-н Окуловский, Окуловское лесничество, Теребуновское участковое лесничество, лесной квартал № 182, площадью 5 кв.м.;

- на часть земельного участка с кадастровым номером 53:12:0426003:104, расположенного по адресу: Новгородская обл, р-н Окуловский, Окуловское лесничество, Теребуновское участковое лесничество, лесной квартал № 187, площадью 100 кв.м.;

- на часть земельного участка с кадастровым номером 53:12:1219001:33, расположенного по адресу: обл. Новгородская, р-н Окуловский, Окуловское лесничество, Кулотинское участковое лесничество, площадью 1621 кв.м.;

- на часть земельного участка с кадастровым номером 53:12:0422001:580, расположенного по адресу: Российская Федерация, Новгородская область, Окуловский муниципальный район, площадью 111 кв.м.;

- на часть земельного участка с кадастровым номером 53:12:0000000:205, расположенного по адресу: Новгородская обл, р-н Окуловский, с/п Березовикское, на земельном участке расположено сооружение, автодорога "Крестцы-Окуловка-Боровичи" - Березовикская школа-лицей, площадью 418 кв.м.;

- на часть земельного участка с кадастровым номером 53:12:1219001:90, расположенного по адресу: Новгородская область, р-н Окуловский, Кулотинское городское поселение, площадью 1202 кв.м.;

- на часть земельного участка с кадастровым номером 53:12:0000000:5143, расположенного по адресу: Российская Федерация, Новгородская область, Окуловский муниципальный район, сельское поселение Березовикское, село Берёзовик, земельный участок 37, площадью 1546 кв.м.;

- на часть земельного участка с кадастровым номером 53:12:0422001:120, расположенного по адресу: Новгородская обл, р-н Окуловский, Окуловское городское поселение, Теребуновское участковое лесничество, лесной квартал № 182, площадью 1878 кв.м.;

- на часть земельного участка с кадастровым номером 53:12:0000000:5140, расположенного по адресу: Российская Федерация, Новгородская область, Окуловский муниципальный район, сельское поселение Березовикское, земельный участок 36, площадью 831 кв.м.;

- на часть земельного участка с кадастровым номером 53:12:0431001:85, расположенного по адресу: обл. Новгородская, р-н Окуловский, Окуловское лесничество, Теребуновское участковое лесничество, площадью 2345 кв.м.;

- на часть земельного участка с кадастровым номером 53:12:0428002:152, расположенного по адресу: Российская Федерация, Новгородская область, Окуловский муниципальный район, Березовикское сельское поселение, земельный участок 41, площадью 3109 кв.м.;

- на часть земельного участка с кадастровым номером 53:12:0428002:38, расположенного по адресу: Новгородская область, р-н Окуловский, с/п Березовикское, площадью 466 кв.м.;

- на часть земельного участка с кадастровым номером 53:12:1219001:34, расположенного по адресу: обл. Новгородская, р-н Окуловский, Окуловское лесничество, Кулотинское и Окуловское участковые лесничества, площадью 2414 кв.м.;

- на часть земельного участка с кадастровым номером 53:12:0431001:96, расположенного по адресу: Новгородская обл, р-н Окуловский, с/п Березовикское, земельный участок расположен в северной части кадастрового квартала, площадью 698 кв.м.;

- на часть земельного участка с кадастровым номером 53:12:0000000:7, расположенного по адресу: Новгородская область, р-н Окуловский, на земельном участке расположено сооружение, ж/д, на участке направления СПб-Москва, площадью 485 кв.м.;

- на часть земельного участка с кадастровым номером 53:12:0435001:113, расположенного по адресу: Новгородская область, р-н Окуловский, с/п Березовикское, площадью 277 кв.м.;

- на часть земельного участка с кадастровым номером 53:12:0000000:5687, расположенного по адресу: Российская Федерация, Новгородская область, муниципальный район Окуловский, сельское поселение Березовикское, деревня Перетно, земельный участок 84, площадью 96 кв.м.;

- на часть земельного участка с кадастровым номером 53:12:0435001:105, расположенного по адресу: Новгородская обл, р-н Окуловский, Окуловское лесничество, Теребуновское участковое лесничество, лесной квартал № 183, площадью 789 кв.м.;

- на часть земельного участка с кадастровым номером 53:12:0000000:5427, расположенного по адресу: Российская Федерация, Новгородская область, Окуловский муниципальный район, Березовикское сельское поселение, площадью 1568 кв.м.;

- на часть земельного участка с кадастровым номером 53:12:0433002:37, расположенного по адресу: Новгородская область, р-н Окуловский, с/п Березовикское, площадью 1527 кв.м.;

- на часть земельного участка с кадастровым номером 53:12:0000000:4387, расположенного по адресу: Новгородская область, р-н Окуловский, Окуловское лесничество, Теребуновское участковое лесничество, лесные квартала 87, 88, 89, 92, 93, 94, 95, 96, 97, 98, 99, 100, 101, площадью 4980 кв.м.;

- на часть земельного участка с кадастровым номером 53:12:0000000:66, расположенного по адресу: Новгородская обл, р-н Окуловский, на земельном участке расположено сооружение, автодорога Крестцы-Окуловка-Боровичи, площадью 110 кв.м.;

- на часть земельного участка с кадастровым номером 53:12:0435001:107, расположенного по адресу: Новгородская обл, р-н Окуловский, Окуловское лесничество, Теребуновское участковое лесничество, лесной квартал № 183, площадью 3131 кв.м.;

- на часть земельного участка с кадастровым номером 53:12:0422001:612, расположенного по адресу: Российская Федерация, Новгородская область, Окуловский муниципальный округ, Березовикское сельское поселение, площадью 47 кв.м.;

- на часть земельного участка с кадастровым номером 53:12:0422001:613, расположенного по адресу: Российская Федерация, Новгородская область, Окуловский муниципальный округ, Березовикское сельское поселение, площадью 83 кв.м.

Графическое описание местоположения границ публичного сервитута:

Публичный сервитут для строительства и эксплуатации линейного объекта системы газоснабжения местного значения и его неотъемлемых технологических частей «Газопровод межпоселковый г.Окуловка - д.Перетно Окуловского района Новгородской области».

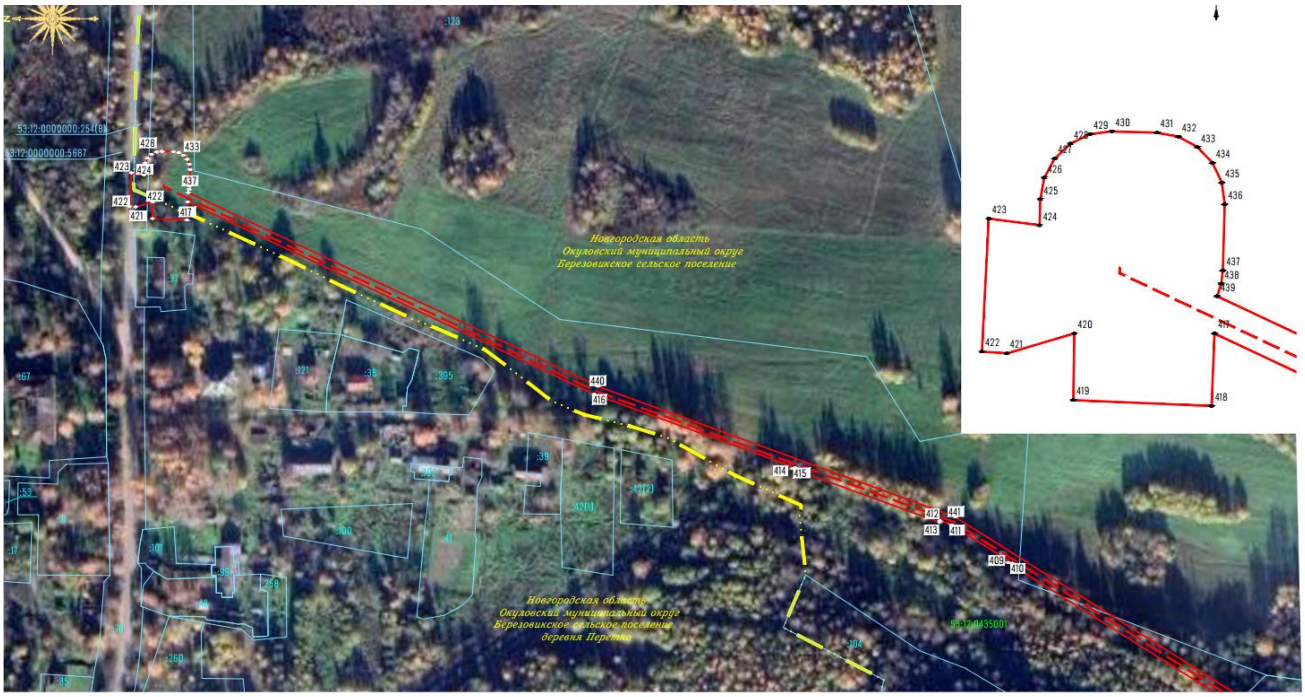

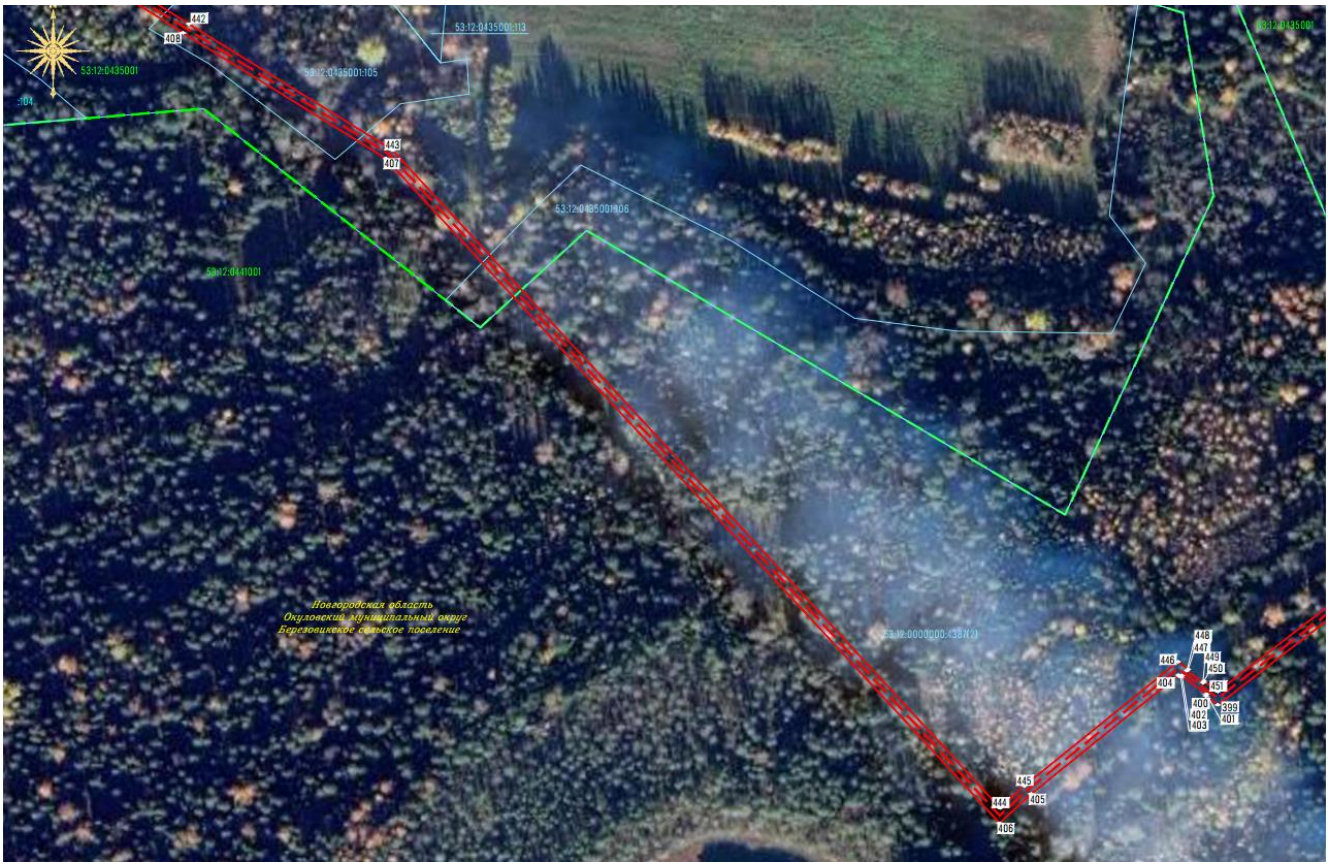

Новгородская область
Окуловский муниципальный округ
Березовицкое сельское поселение
село Березовик
Новгородская область
Окуловский муниципальный округ
Березовицкое сельское поселение

Новгородская область
Окуловский муниципальный округ
Березовицкое сельское поселение

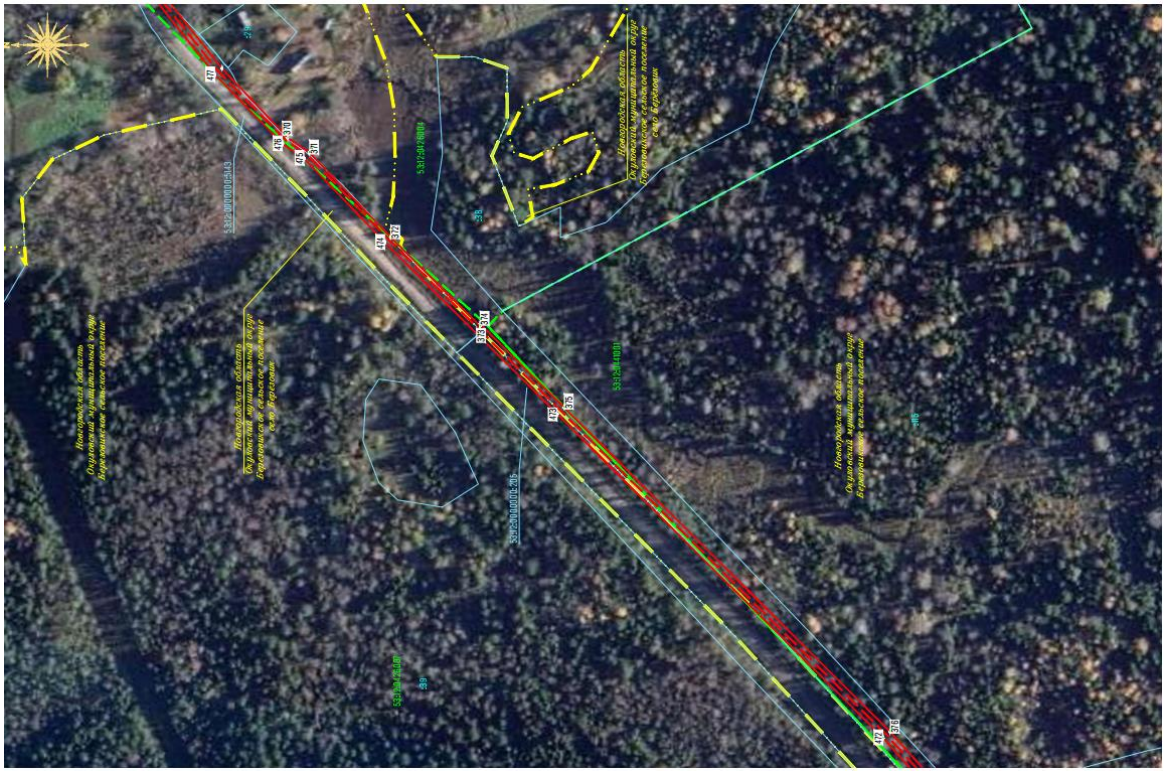

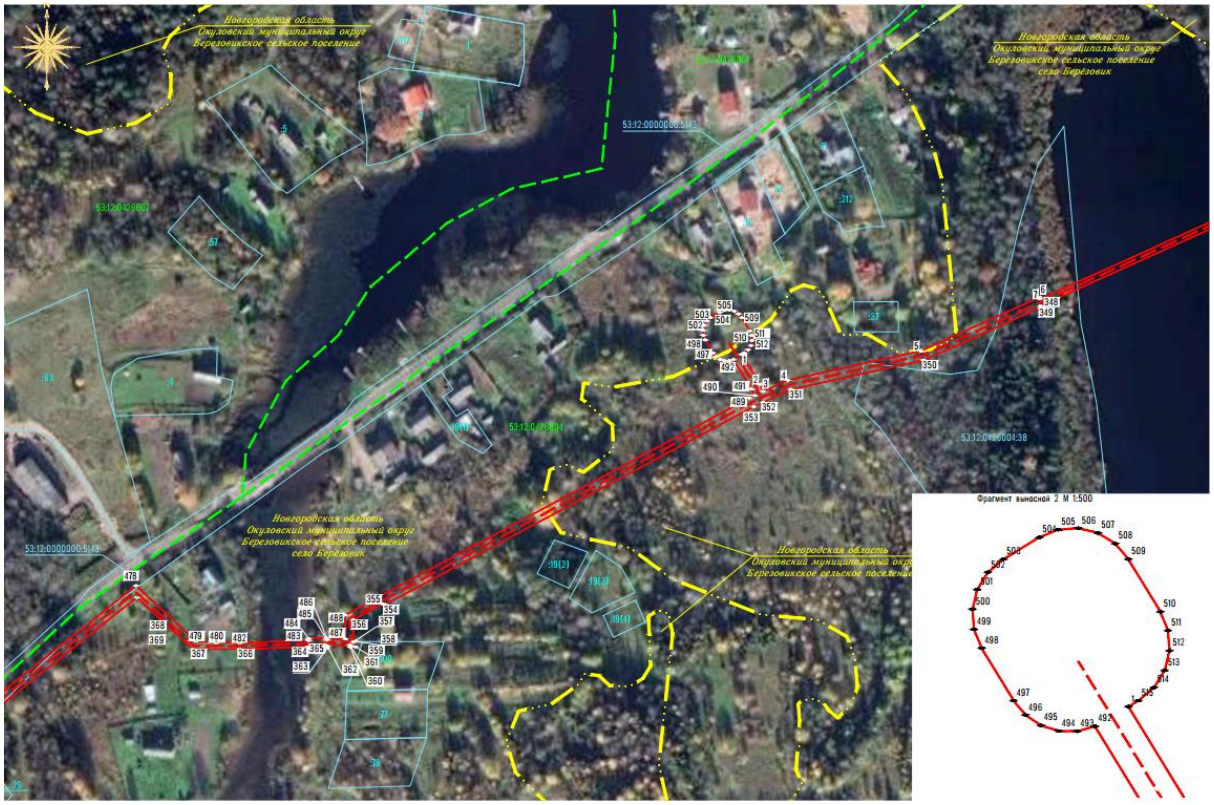
Новгородская область
Окуловский муниципальный округ
Березовицкое сельское поселение
село Березовик
Фрагмент выноски 2 М 1:500

Новгородская область
Окуловский муниципальный округ
Березовикское сельское поселение
село Березовик
Новгородская область
Окуловский муниципальный округ
Березовикское сельское поселение
Новгородская область
Окуловский муниципальный округ
Березовикское сельское поселение
деревня Березовик

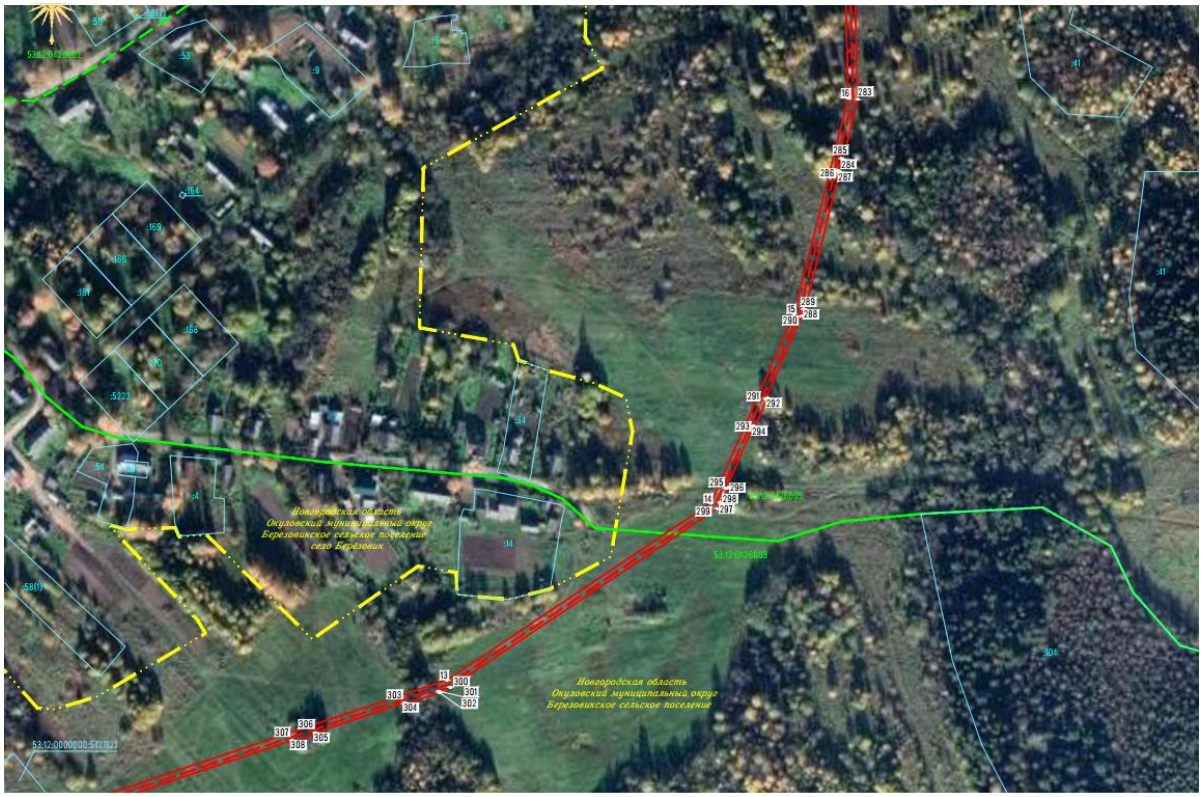
Новгородская область
Окуловский муниципальный округ
Березовикское сельское поселение
село Березовик
Новгородская область
Окуловский муниципальный округ
Березовикское сельское поселение

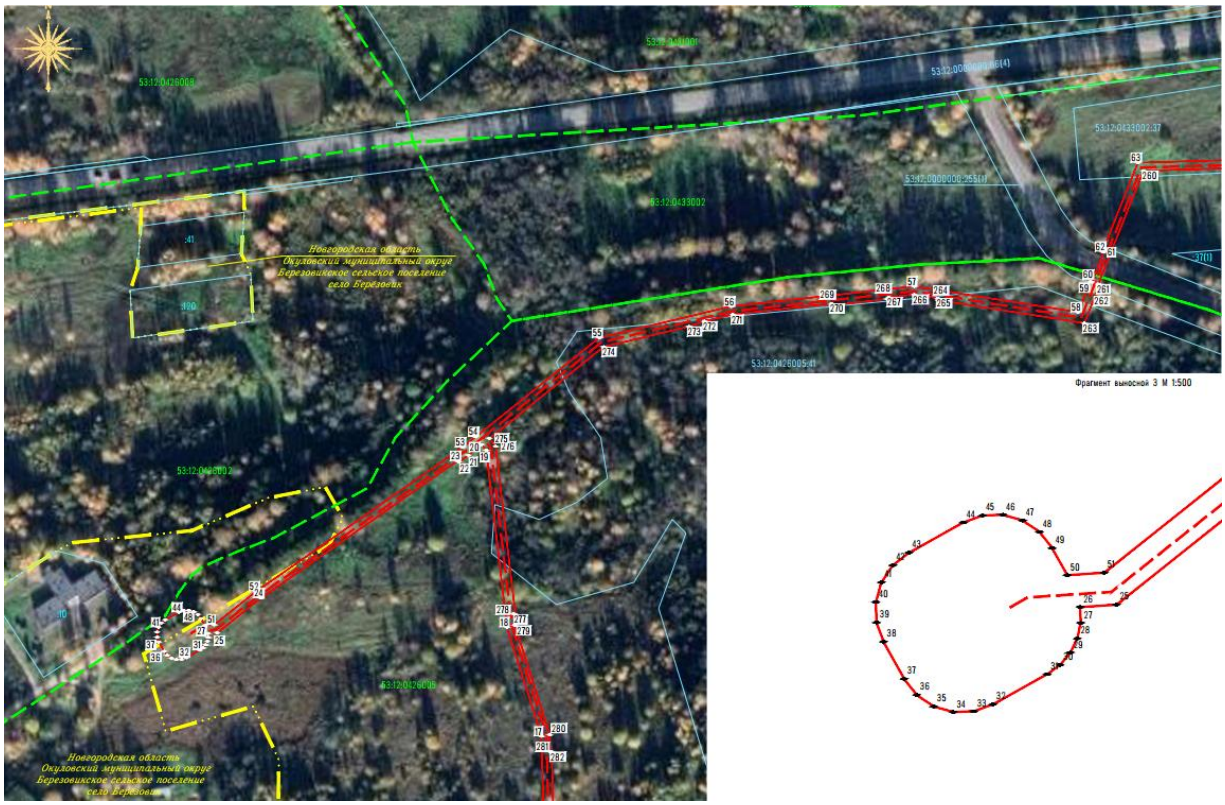

Фрагмент выносной 3 М 1:500

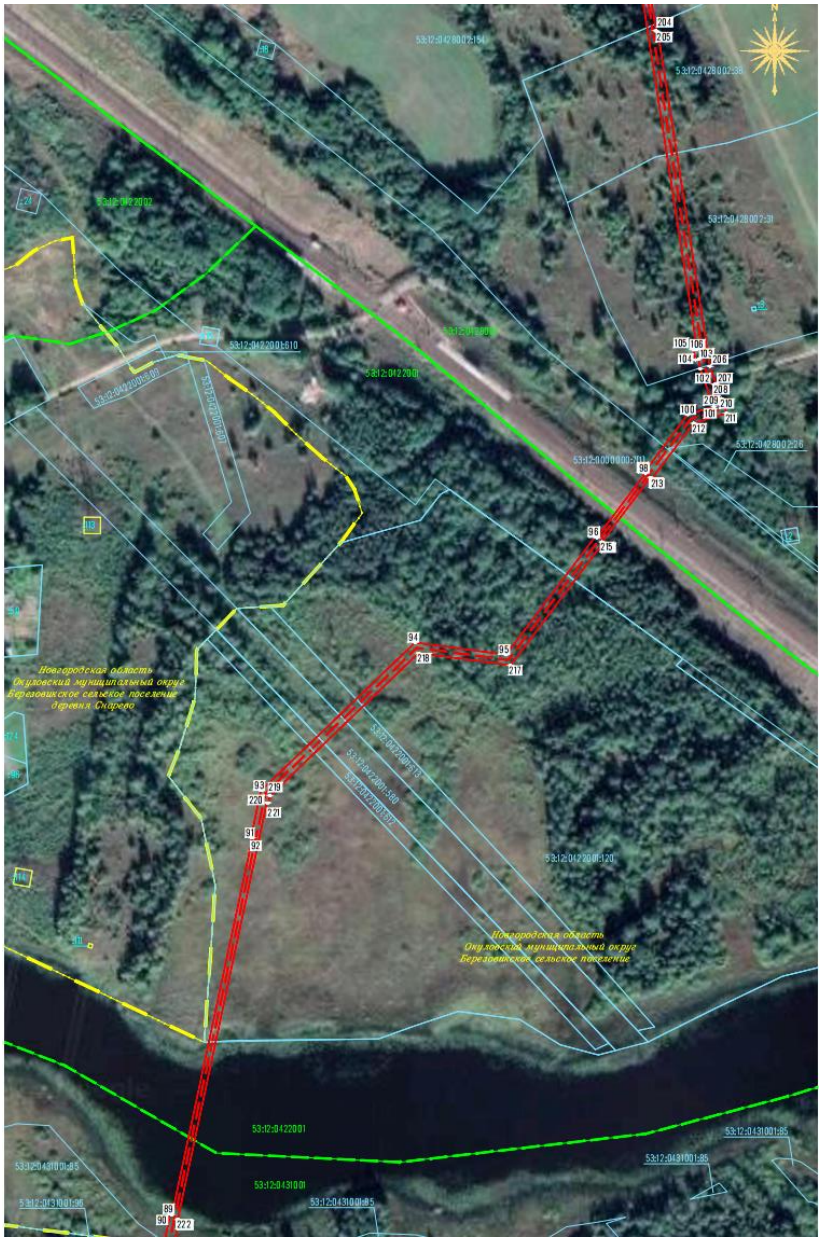
Новгородская область
Окуловский муниципальный округ
Березовицкое сельское поселение
деревня Скорево
Новгородская область
Окуловский муниципальный округ
Березовицкое сельское поселение

Новгородская область
Окуловский муниципальный округ
Березовицкое сельское поселение
деревня Скорево
Новгородская область
Окуловский муниципальный округ
Березовицкое сельское поселение

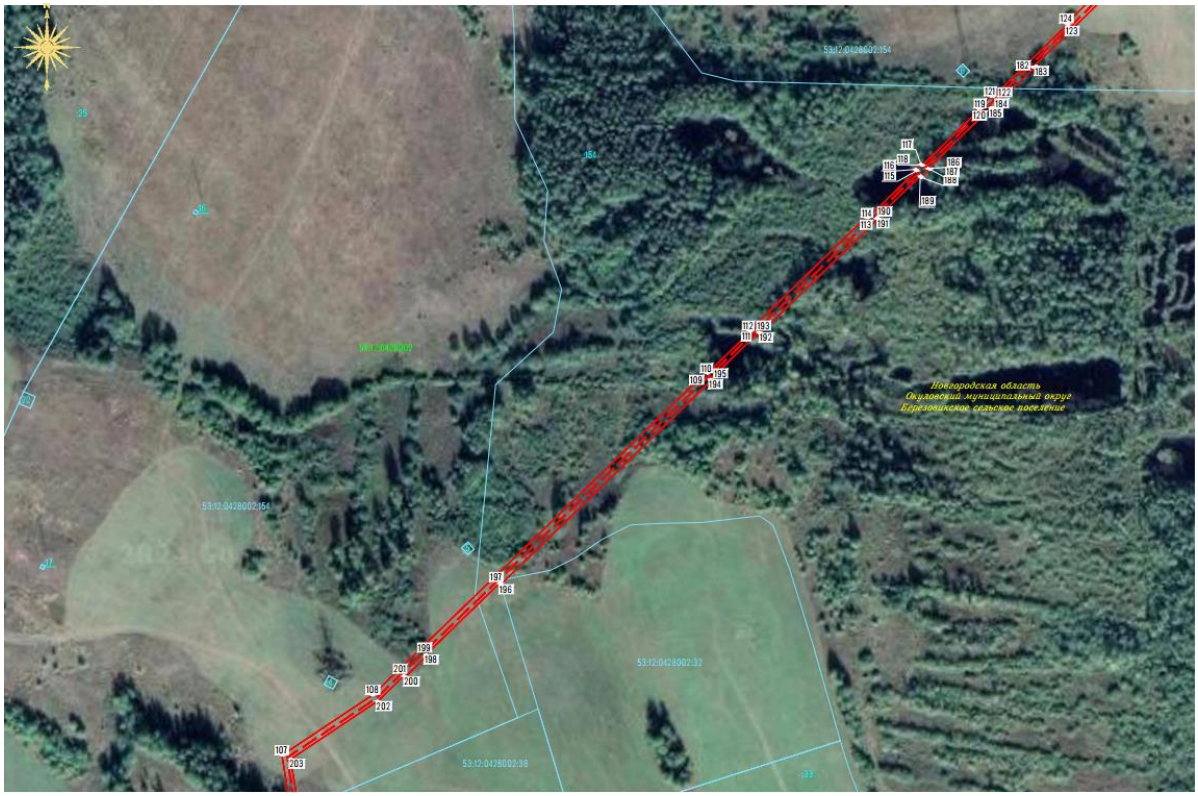
Новгородская область
Окуловский муниципальный округ
Березовикское сельское поселение

Новгородская область
Окуловский муниципальный округ
Березовикское сельское поселение

Новгородская область
Окуловский муниципальный округ
городское поселение Окуловское
город Окуловка
Новгородская область
Окуловский муниципальный округ
Боровницкое сельское поселение
167
168
126
159

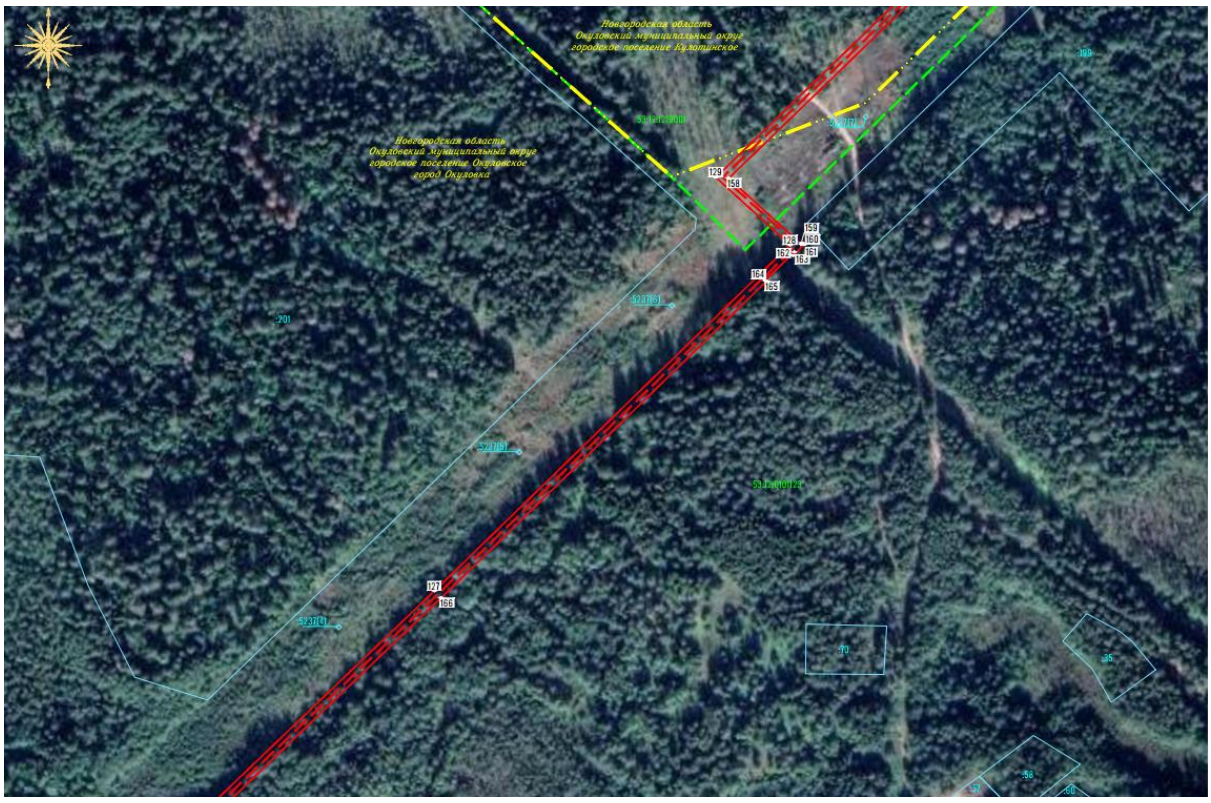
Новгородская область
Окуловский муниципальный округ
городское поселение Кулотинское
Новгородская область
Окуловский муниципальный округ
городское поселение, Окуловское
город Окуловка
129
158
159
160
161
162
163
164
165
127
166

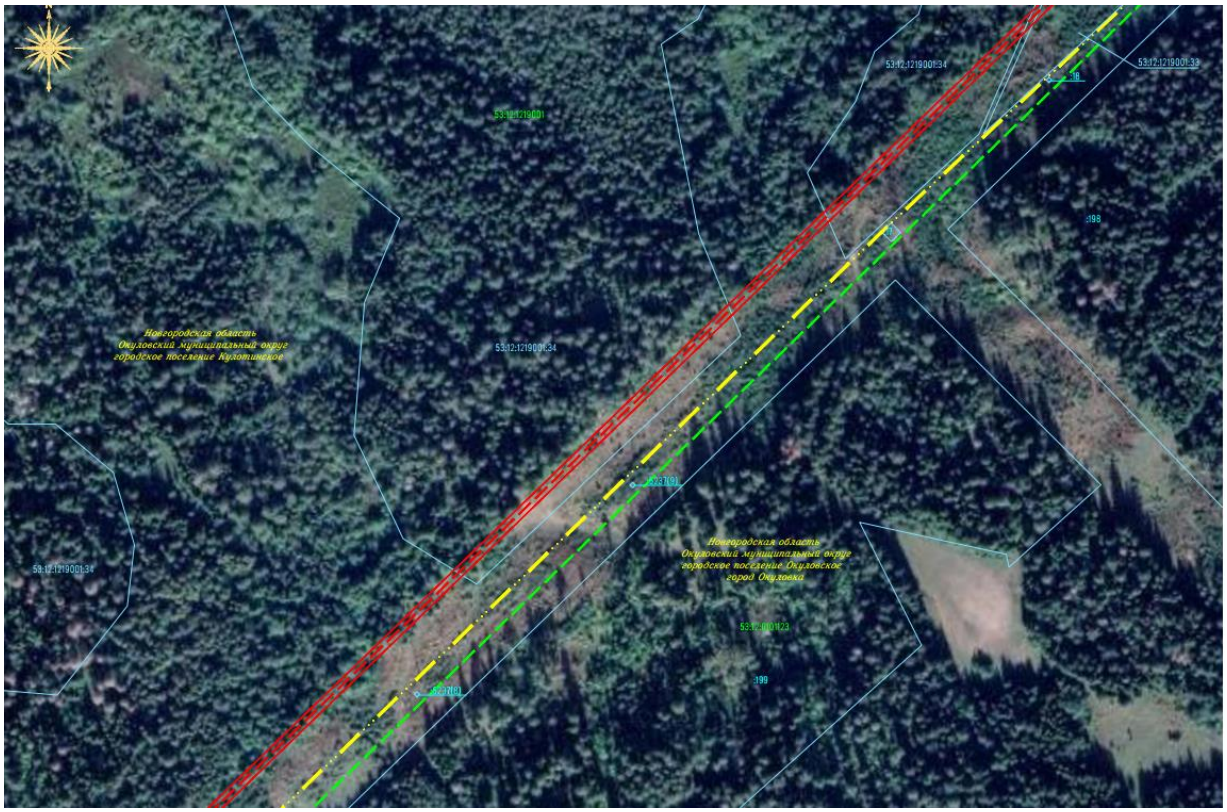
53:12:1219001:34
53:12:1219001:34
Новгородская область
Окуловский муниципальный округ
городское поселение Кулотинское
53:12:1219001:34
Новгородская область
Окуловский муниципальный округ
городское поселение Окуловское
город Окуловка
53:12:6101123
:199

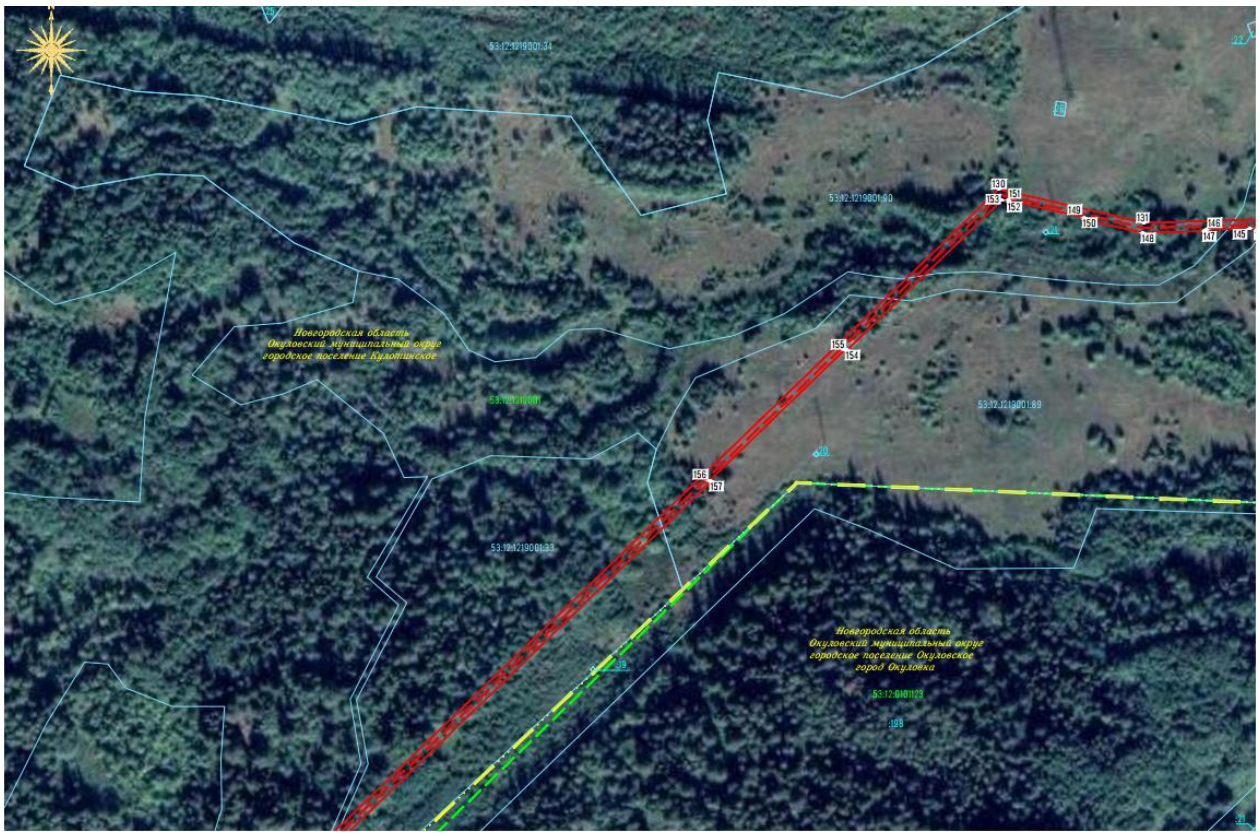
53:12:1219001:34
53:12:1219001:90
130
153
151
152
149
150
131
148
146
147
145
Новгородская область
Окуловский муниципальный округ
городское поселение Кулотинское
155
154
53:12:1219001:89
156
157
53:12:1219001:33
Новгородская область
Окуловский муниципальный округ
городское поселение Окуловское
город Окуловка
53:12:6101123
:198

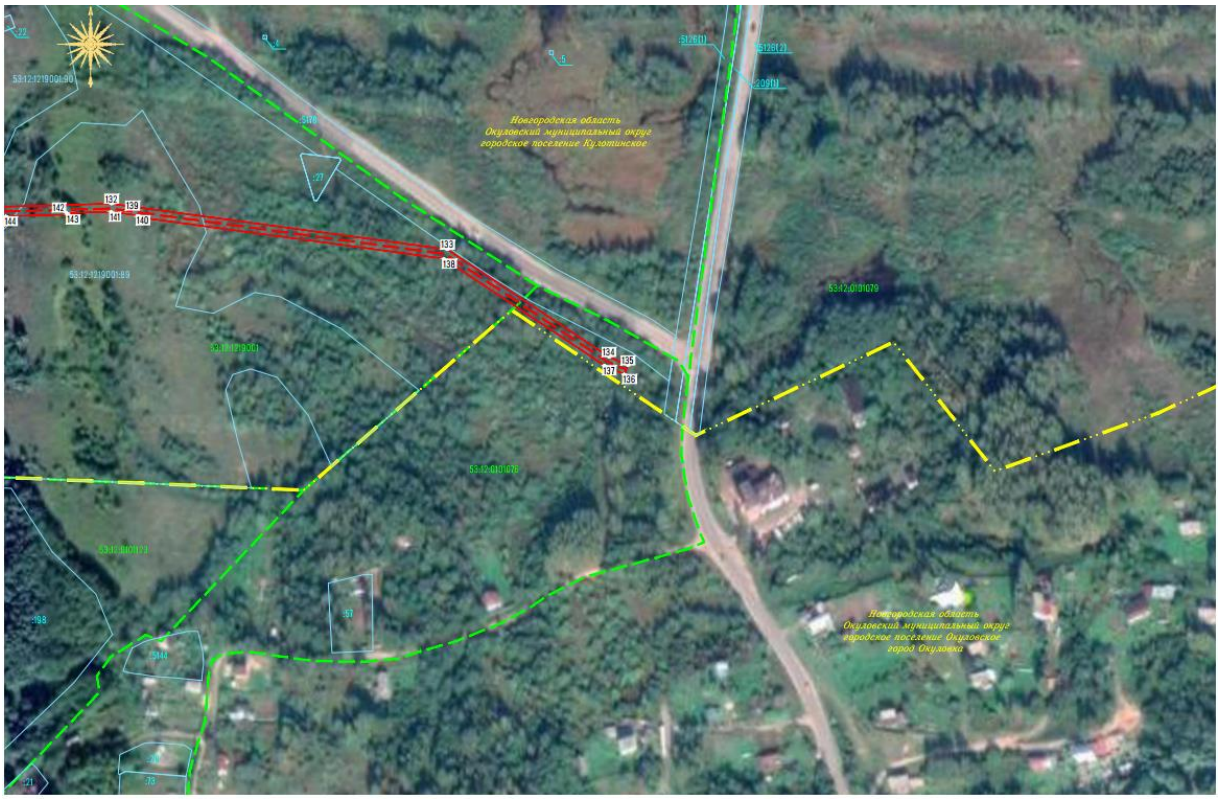

Сообщение о поступившем ходатайстве об установлении публичного сервитута размещено на официальном сайте муниципального образования «Окуловский муниципальный округ» в информационно-телекоммуникационной сети «Интернет».

Схема территориального планирования Окуловского муниципального района, утверждена решением Думы Окуловского муниципального района от 26.12.2012 №187.

Генеральный план Березовикского сельского поселения, утвержден решением Совета депутатов Березовикского сельского поселения от 27.02.2013 №129.

Информация об утвержденных документах территориального планирования, документация по планировке территории размещена на официальном сайте муниципального образования «Окуловский муниципальный округ» в информационно-телекоммуникационной сети «Интернет» (https://okuladm.gosuslugi.ru, https://berezovikselpos.gosuslugi.ru).

Заинтересованные лица в течение пятнадцати дней со дня опубликования настоящего сообщения могут ознакомиться с поступившим ходатайством об установлении публичного сервитута и прилагаемым к нему описанием местоположения границ публичного сервитута по адресу: в Администрацию Окуловского муниципального округа по адресу: Новгородская область, Окуловский район, г.Окуловка, ул.Кирова, д.6, каб.23, контактный телефон (81657) 21-400, по рабочим дням с 08.00 до 17.00, перерыв на обед с 13.00 до 14.00.

Правообладатели земельных участков, в отношении которых испрашивается публичный сервитут, если их права (обременения права) не зарегистрированы в Едином государственном реестре недвижимости, могут обратиться с заявлением об учете их прав на земельные участки с приложением копий документов, подтверждающих эти права в Администрацию Окуловского муниципального округа в рабочие дни с 8.00 до 13.00 и с 14.00 до 17.00 ч., по адресу: Российская Федерация, Новгородская область, Окуловский район, г.Окуловка, ул.Кирова, д.6, контактный телефон (81657) 21-400. Последний день подачи заявления 12 марта 2026 года.

Дополнительно по всем вопросам можно обращаться: ООО «Газпром газификация» 194044, Санкт-Петербург, Большой Сампсониевский проспект, д. 60, литера А, V.Sukharev@eoggazprom.ru.

Российская Федерация
Новгородская область

ДУМА ОКУЛОВСКОГО МУНИЦИПАЛЬНОГО ОКРУГА

Р Е Ш Е Н И Е

О внесении изменений в Генеральный план Березовикского сельского поселения

Принято Думой Окуловского муниципального округа
от 26 февраля 2026 года

Руководствуясь Градостроительным кодексом Российской Федерации, Федеральным законом от 29 декабря 2004 года № 191-ФЗ «О введении в действие Градостроительного кодекса Российской Федерации», Федеральным законом от 06 октября 2003 года №131-ФЗ «Об общих принципах организации местного самоуправления в Российской Федерации», Федеральным законом от 20 марта 2025 года № 33-ФЗ «Об общих принципах организации местного самоуправления в единой системе публичной власти», Уставом Окуловского муниципального округа, Положением о порядке организации и проведения общественных обсуждений или публичных слушаний по вопросам градостроительной деятельности на территории сельских поселений, входящих в состав территории Окуловского муниципального района, утвержденным решением Думы Окуловского муниципального района от 22.04.2021 № 53 (в редакции решения Думы Окуловского муниципального района от 18.05.2023 № 192), Дума Окуловского муниципального округа

РЕШИЛА:

1. Утвердить внесение изменений в Генеральный план Березовикского сельского поселения, утвержденный решением Совета депутатов Березовикского сельского поселения от 27.02.2013 № 129 (в редакции решения Совета депутатов Березовикского сельского поселения от 07.09.2023 № 138), изложив в новой редакции:

1.1. Приложение № 1 «Положение о территориальном планировании»;

1.2. Приложение № 2 «Материалы по обоснованию в текстовой форме»;

1.3. Приложение № 3 «Сведения, предусмотренные сведения, предусмотренные п.3.1 ст.19, п.5.1 ст.23 и п.6.1 ст.30 Градостроительного кодекса;

1.4. Графические материалы:

- карта границ населенных пунктов Березовикского сельского поселения;
- карта планируемого размещения объектов местного значения Березовикского сельского поселения;
- карта функциональных зон Березовикского сельского поселения;
- карта территорий подверженных риску возникновения чрезвычайных ситуаций природного и техногенного характера;
- карта существующих границ населенного пункта, границ лесничеств;
- карта зон с особыми условиями использования территории Березовикского сельского поселения;

- карта особо охраняемых природных территорий и объектов культурного наследия;

- карта размещения существующих и строящихся объектов местного значения.

2. Решение вступает в силу после его официального опубликования.

3. Опубликовать решение в бюллетене "Официальный вестник Окуловского муниципального округа" и разместить на официальном сайте муниципального образования «Окуловский муниципальный округ» в информационно - телекоммуникационной сети «Интернет».

Председатель Думы
муниципального округа
26 февраля 2026 года
№ 89

Т.В. Нестерова

Глава Окуловского
муниципального округа
Новгородской области

Д.В. Михайлов

ГЕНЕРАЛЬНЫЙ ПЛАН
МУНИЦИПАЛЬНОГО ОБРАЗОВАНИЯ БЕРЁЗОВИКСКОЕ СЕЛЬСКОЕ ПОСЕЛЕНИЕ
ОКУЛОВСКОГО МУНИЦИПАЛЬНОГО РАЙОНА НОВГОРОДСКОЙ ОБЛАСТИ

Карта границ населённых пунктов(в том числе границ образуемых населённых пунктов), входящих в состав поселения

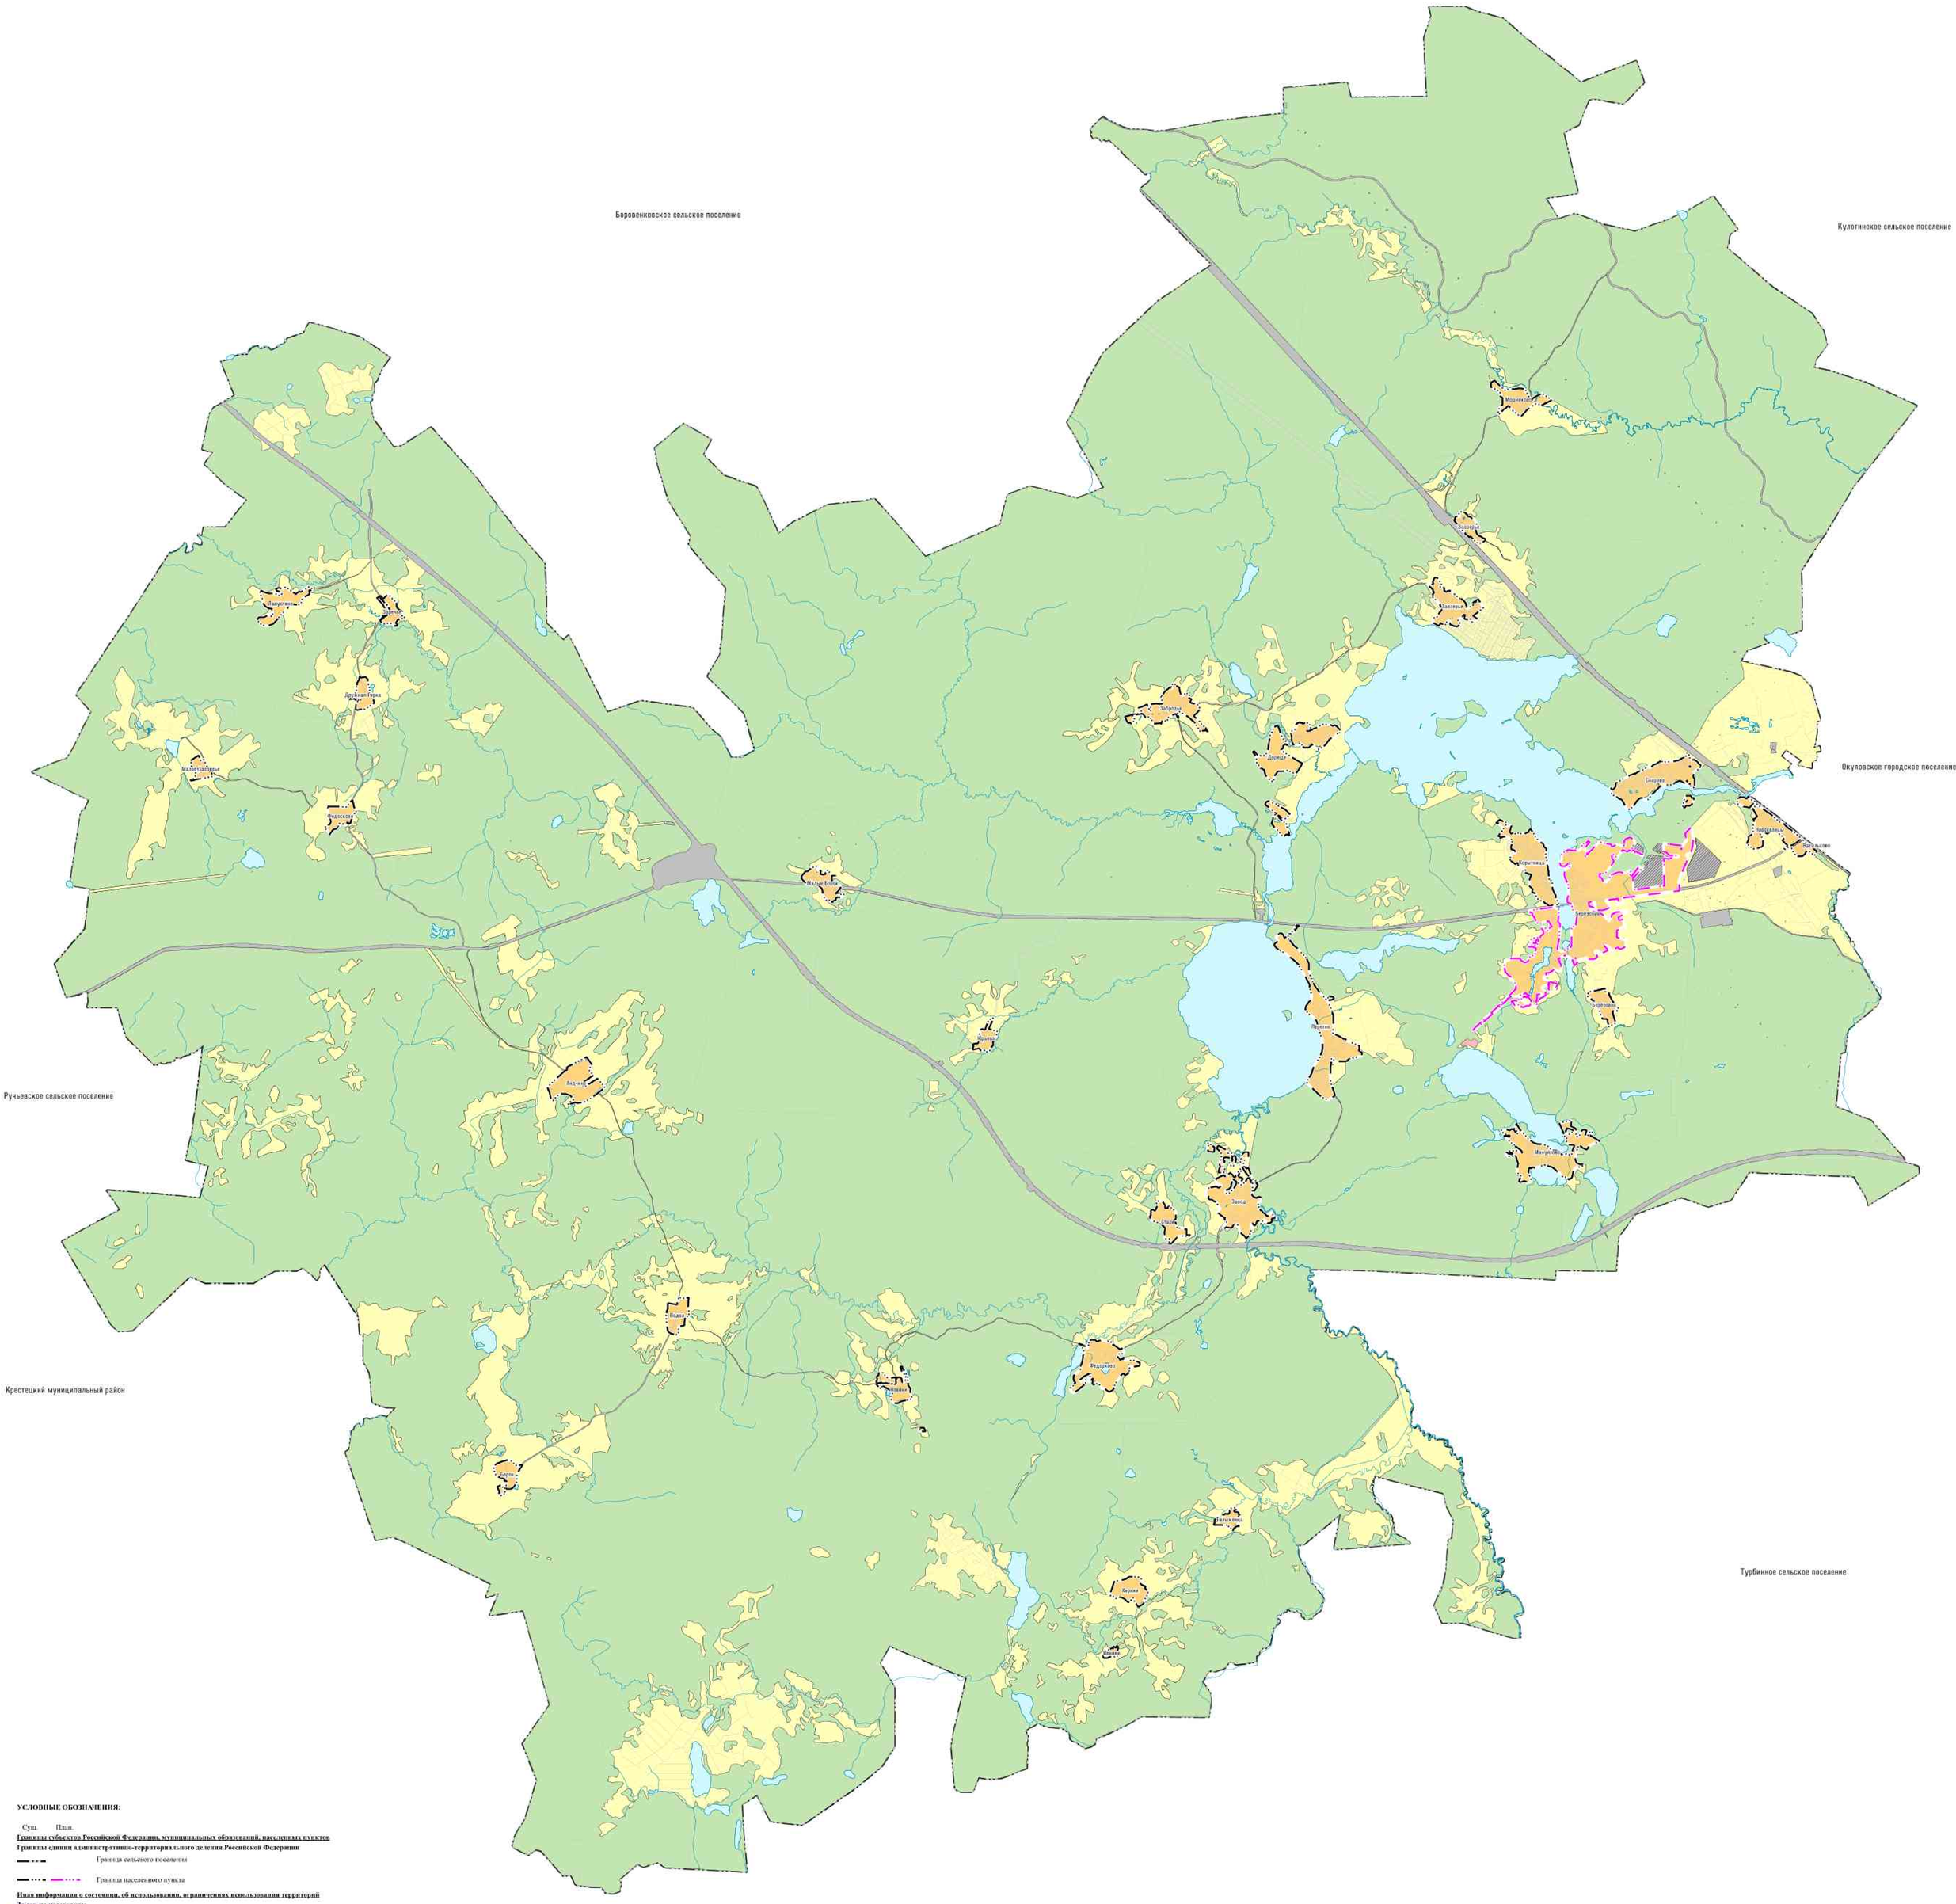

УСЛОВНЫЕ ОБОЗНАЧЕНИЯ:

Сущ. План.

Границы субъектов Российской Федерации, муниципальных образований, населенных пунктов

Границы единиц административно-территориального деления Российской Федерации

Граница сельского поселения

Граница населенного пункта

Иная информация о состоянии, об использовании, ограничениях использования территорий

Земли по категориям

Земли населенных пунктов

Земли сельскохозяйственного назначения

Земли промышленности, энергетики, транспорта, связи, радиовещания, телевидения, информатики, земли для обеспечения космической деятельности, земли обороны, безопасности и земли иного специального назначения

Земли особо охраняемых территорий и объектов

Земли лесного фонда

Земли водного фонда

Природные объекты

Поверхностные водные объекты

Водоток (река, ручей, канал)

Водоем (озеро, пруд, обводненный карьер, водохранилище)

						Внесение изменений в Генеральный план Берёзовикского сельского поселения Окуловского муниципального района Новгородской области	
Изм.	Лист	Медиум	Подпись	Дата			
Рук. проекта		Малинова К.Г.					
Разраб.		Кузьмичева Н.А.			Основная часть	Стадия: ОРЧ; Лист: 1; Листов: 3	
					Карта границ населённых пунктов (в том числе образуемых населённых пунктов) М 1:25000	ГБУ "УКС НО"	
Утв.		Акцо А.Ю.					

ГЕНЕРАЛЬНЫЙ ПЛАН
МУНИЦИПАЛЬНОГО ОБРАЗОВАНИЯ БЕРЕЗОВИКСКОЕ СЕЛЬСКОЕ ПОСЕЛЕНИЕ
ОКУЛОВСКОГО МУНИЦИПАЛЬНОГО РАЙОНА НОВГОРОДСКОЙ ОБЛАСТИ

Карта зон с особыми условиями использования территории

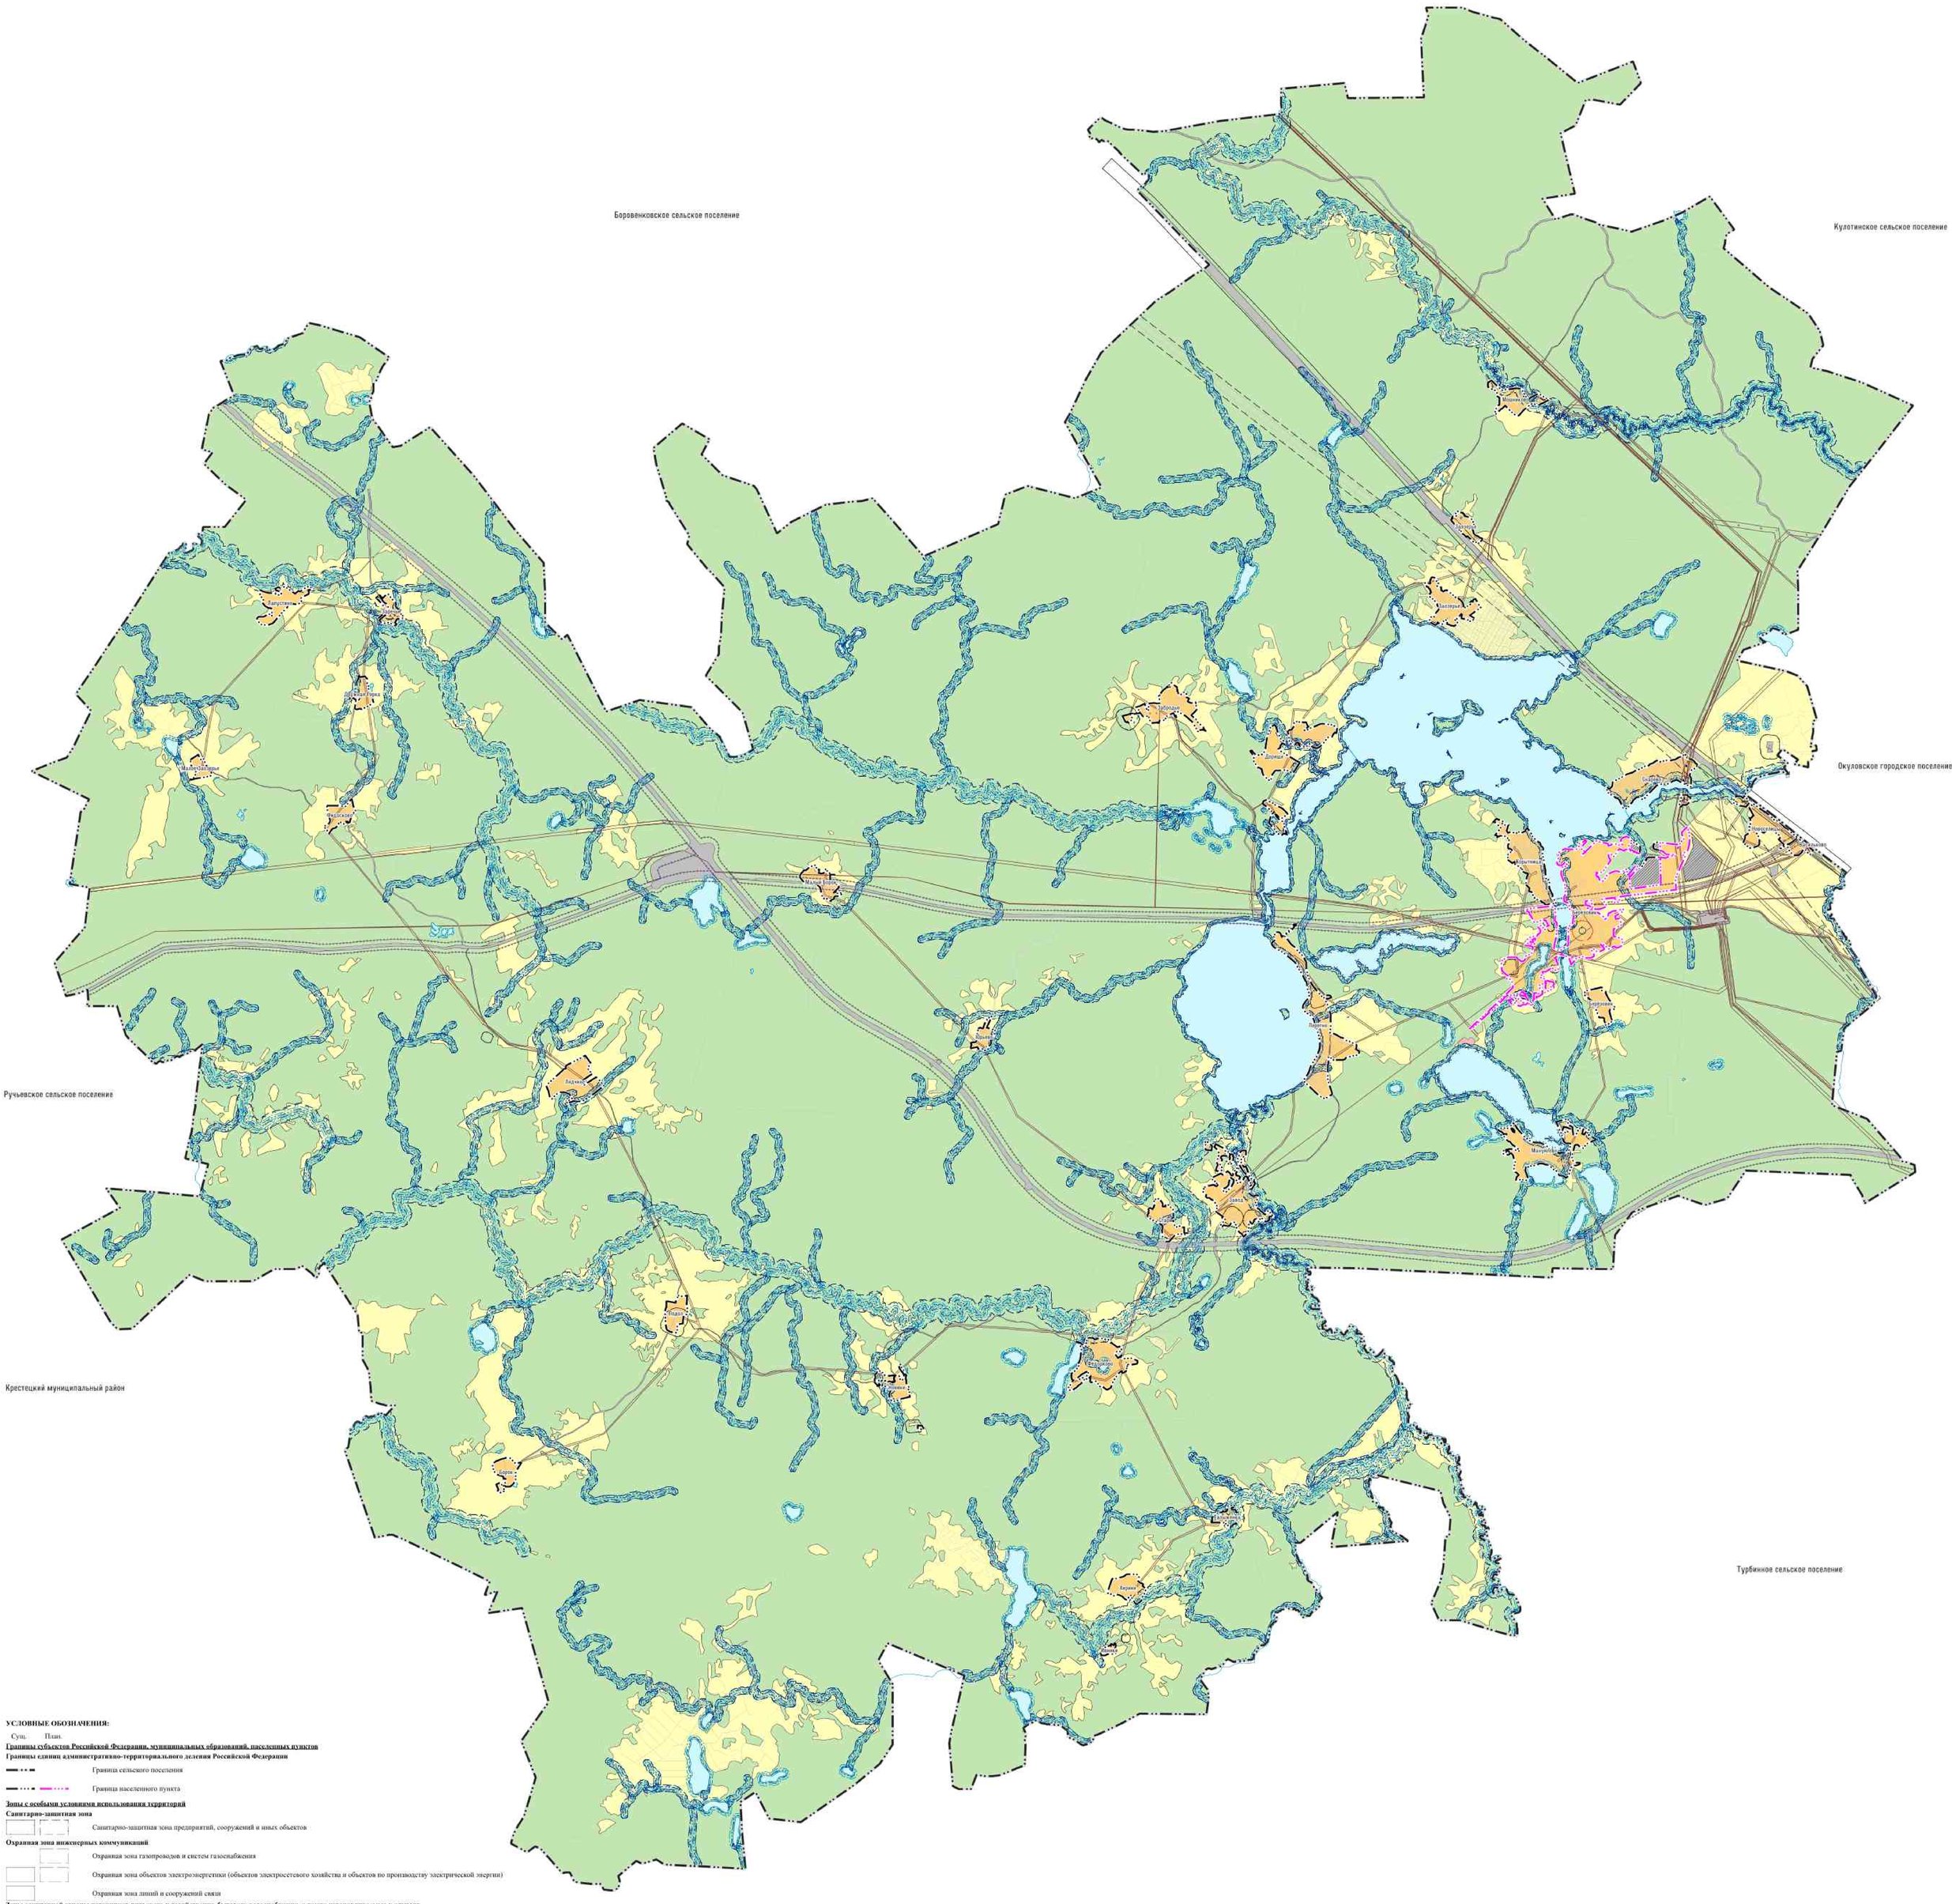

УСЛОВНЫЕ ОБОЗНАЧЕНИЯ:

Суш. План.

Границы субъектов Российской Федерации, муниципальных образований, населенных пунктов

Границы единиц административно-территориального деления Российской Федерации

Граница сельского поселения

Граница населенного пункта

Зоны с особыми условиями использования территорий

Санитарно-защитная зона

Санитарно-защитная зона предприятий, сооружений и иных объектов

Охранная зона инженерных коммуникаций

Охранная зона газопроводов и систем газоснабжения

Охранная зона объектов электроэнергетики (объектов электросетевого хозяйства и объектов по производству электрической энергии)

Охранная зона линий и сооружений связи

Зоны санитарной охраны источников питьевого и хозяйственно-бытового водоснабжения, а также устанавливаемые в случаях, предусмотренных Водным кодексом Российской Федерации, в отношении подземных водных объектов зоны специальной охраны

Первый пояс зоны санитарной охраны источника водоснабжения

Второй пояс зоны санитарной охраны источника водоснабжения

Водоохранные зоны

Водоохранная (рыбоохранная) зона

Прибрежные защитные полосы

Прибрежная защитная полоса

Береговые полосы

Береговая полоса

Иные зоны с особыми условиями использования

Придорожная полоса

Иная информация о состоянии, об использовании, ограничениях использования территорий

Земли по категориям

Земли населенных пунктов

Земли сельскохозяйственного назначения

Земли промышленности, энергетики, транспорта, связи, радиовещания, телевидения, информатики, земли для обеспечения космической деятельности, земли обороны, безопасности и земли иного специального назначения

Земли особо охраняемых территорий и объектов

Земли лесного фонда

Земли водного фонда

Природные объекты

Поверхностные водные объекты

Водоток (река, ручей, канал)

Водоем (озеро, пруд, обводненный карьер, водохранилище)

					Внесение изменений в Генеральный план Березовикского сельского поселения Окуловского муниципального района Новгородской области		
Изм.	Лист	№докум	Подпись	Дата			
Рук проекта		Малинова К.Г			Материалы по обосновано	Стадия	Лист	Листов
Разраб		Кулотинова П.А				МО	4	5
					Карта зон с особыми условиями использования территории М 1:25000	ГБУ "УКС НО"		
Утв.		Акаул А.Ю						

ГЕНЕРАЛЬНЫЙ ПЛАН
МУНИЦИПАЛЬНОГО ОБРАЗОВАНИЯ БЕРЕЗОВИКСКОЕ СЕЛЬСКОЕ ПОСЕЛЕНИЕ
ОКУЛОВСКОГО МУНИЦИПАЛЬНОГО РАЙОНА НОВГОРОДСКОЙ ОБЛАСТИ

Карта особо охраняемых природных территорий и объектов культурного наследия

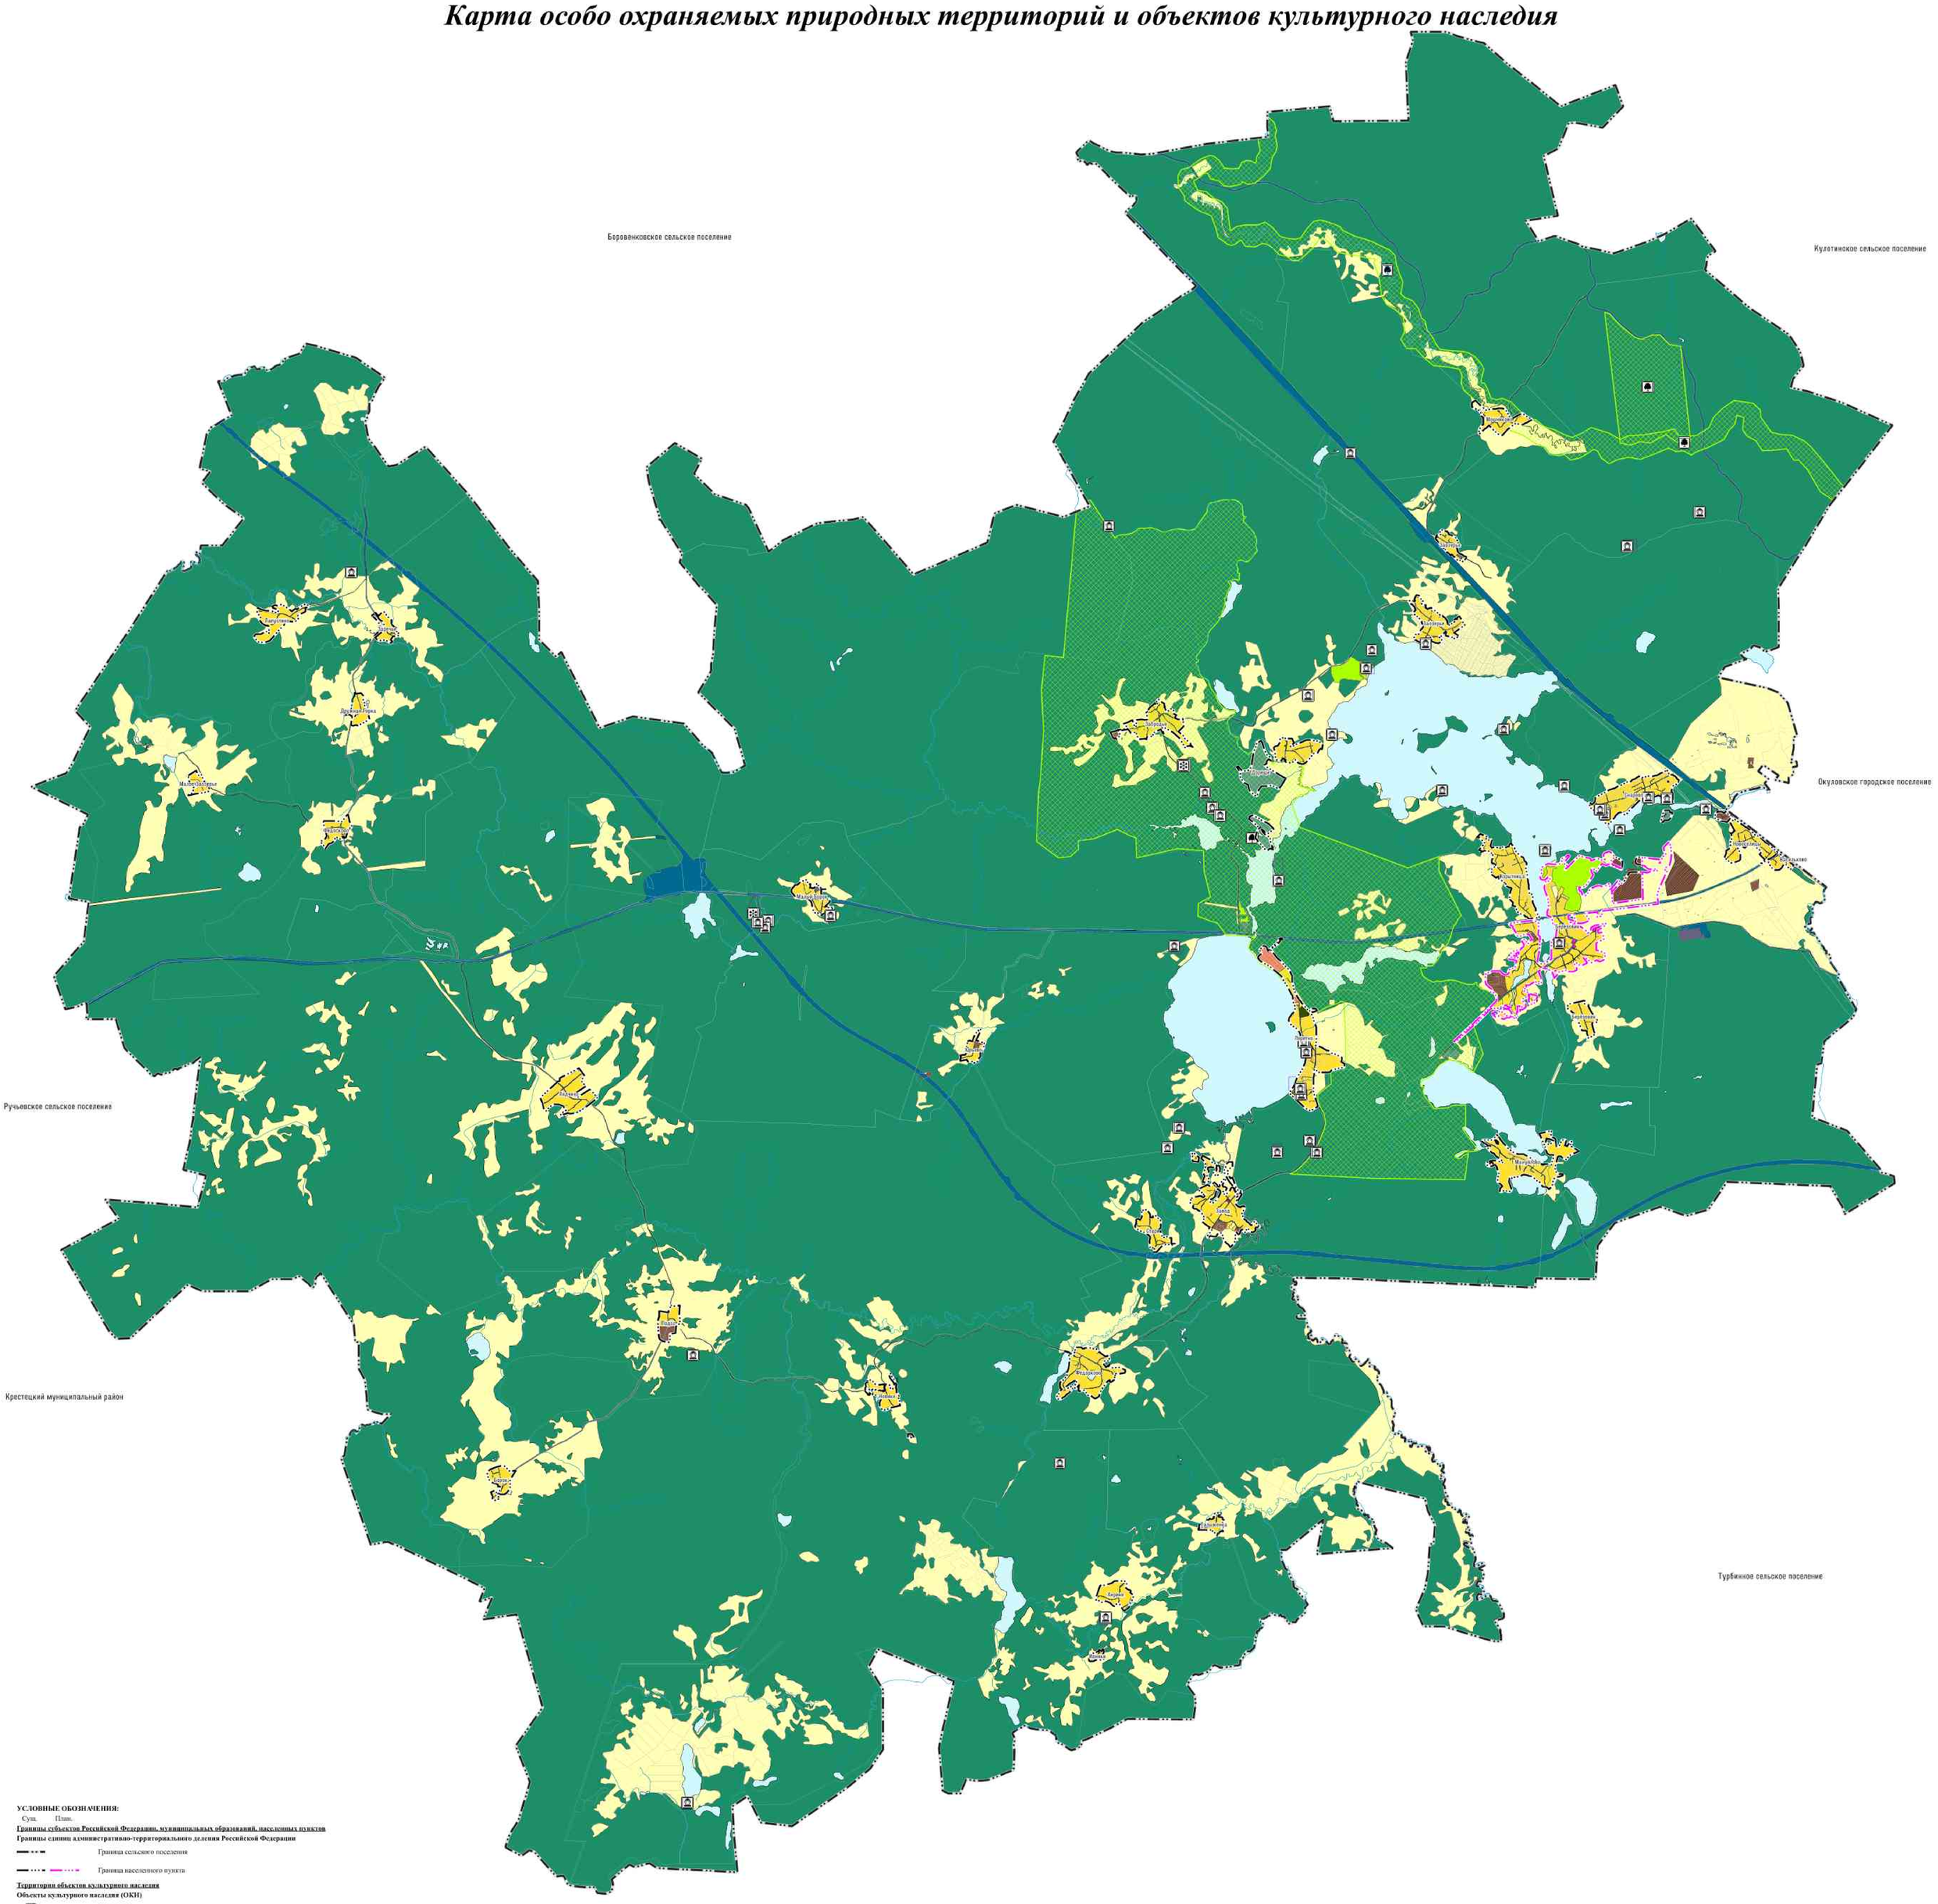

УСЛОВНЫЕ ОБОЗНАЧЕНИЯ:

Суш. План.

Границы субъектов Российской Федерации, муниципальных образований, населенных пунктов

Границы единиц административно-территориального деления Российской Федерации

Граница сельского поселения

Граница населенного пункта

Территории объектов культурного наследия

Объекты культурного наследия (ОКН)

Памятник

Ансамбль

Границы территорий объектов культурного наследия

Граница территории объекта культурного наследия

Особо охраняемые природные территории

Памятник природы

Функциональные зоны

Зона застройки индивидуальными жилыми домами

Общественно-деловые зоны

Производственная зона

Коммунально-складская зона

Зона инженерной инфраструктуры

Зона транспортной инфраструктуры

Зоны сельскохозяйственного использования

Зона садоводства, огородничества

Зоны рекреационного назначения

Зона отдыха

Зона лесов

Зона кладбищ

Зона акваторий

Природные объекты

Поверхностные водные объекты

Водоток (река, ручей, канал)

Водоем (озеро, пруд, обводненный карьер, водохранилище)

					Внесение изменений в Генеральный план Березовикского сельского поселения Окуловского муниципального района Новгородской области	
Изм.	Лист	№докум	Подпись	Дата		
Рук.проекта		Малинова К.Г			Материалы по обоснованию	Стадия: МО; Лист: 3; Листов: 5
Разраб		Кулотинова П.А				
					Карта особо охраняемых природных территорий и объектов культурного наследия М 1:25000	ГБУ "УКС НО"
Утв.		Адад А.Ю				

ГЕНЕРАЛЬНЫЙ ПЛАН
МУНИЦИПАЛЬНОГО ОБРАЗОВАНИЯ БЕРЁЗОВИКСКОЕ СЕЛЬСКОЕ ПОСЕЛЕНИЕ
ОКУЛОВСКОГО МУНИЦИПАЛЬНОГО РАЙОНА НОВГОРОДСКОЙ ОБЛАСТИ

Карта планируемого размещения объектов местного значения поселения

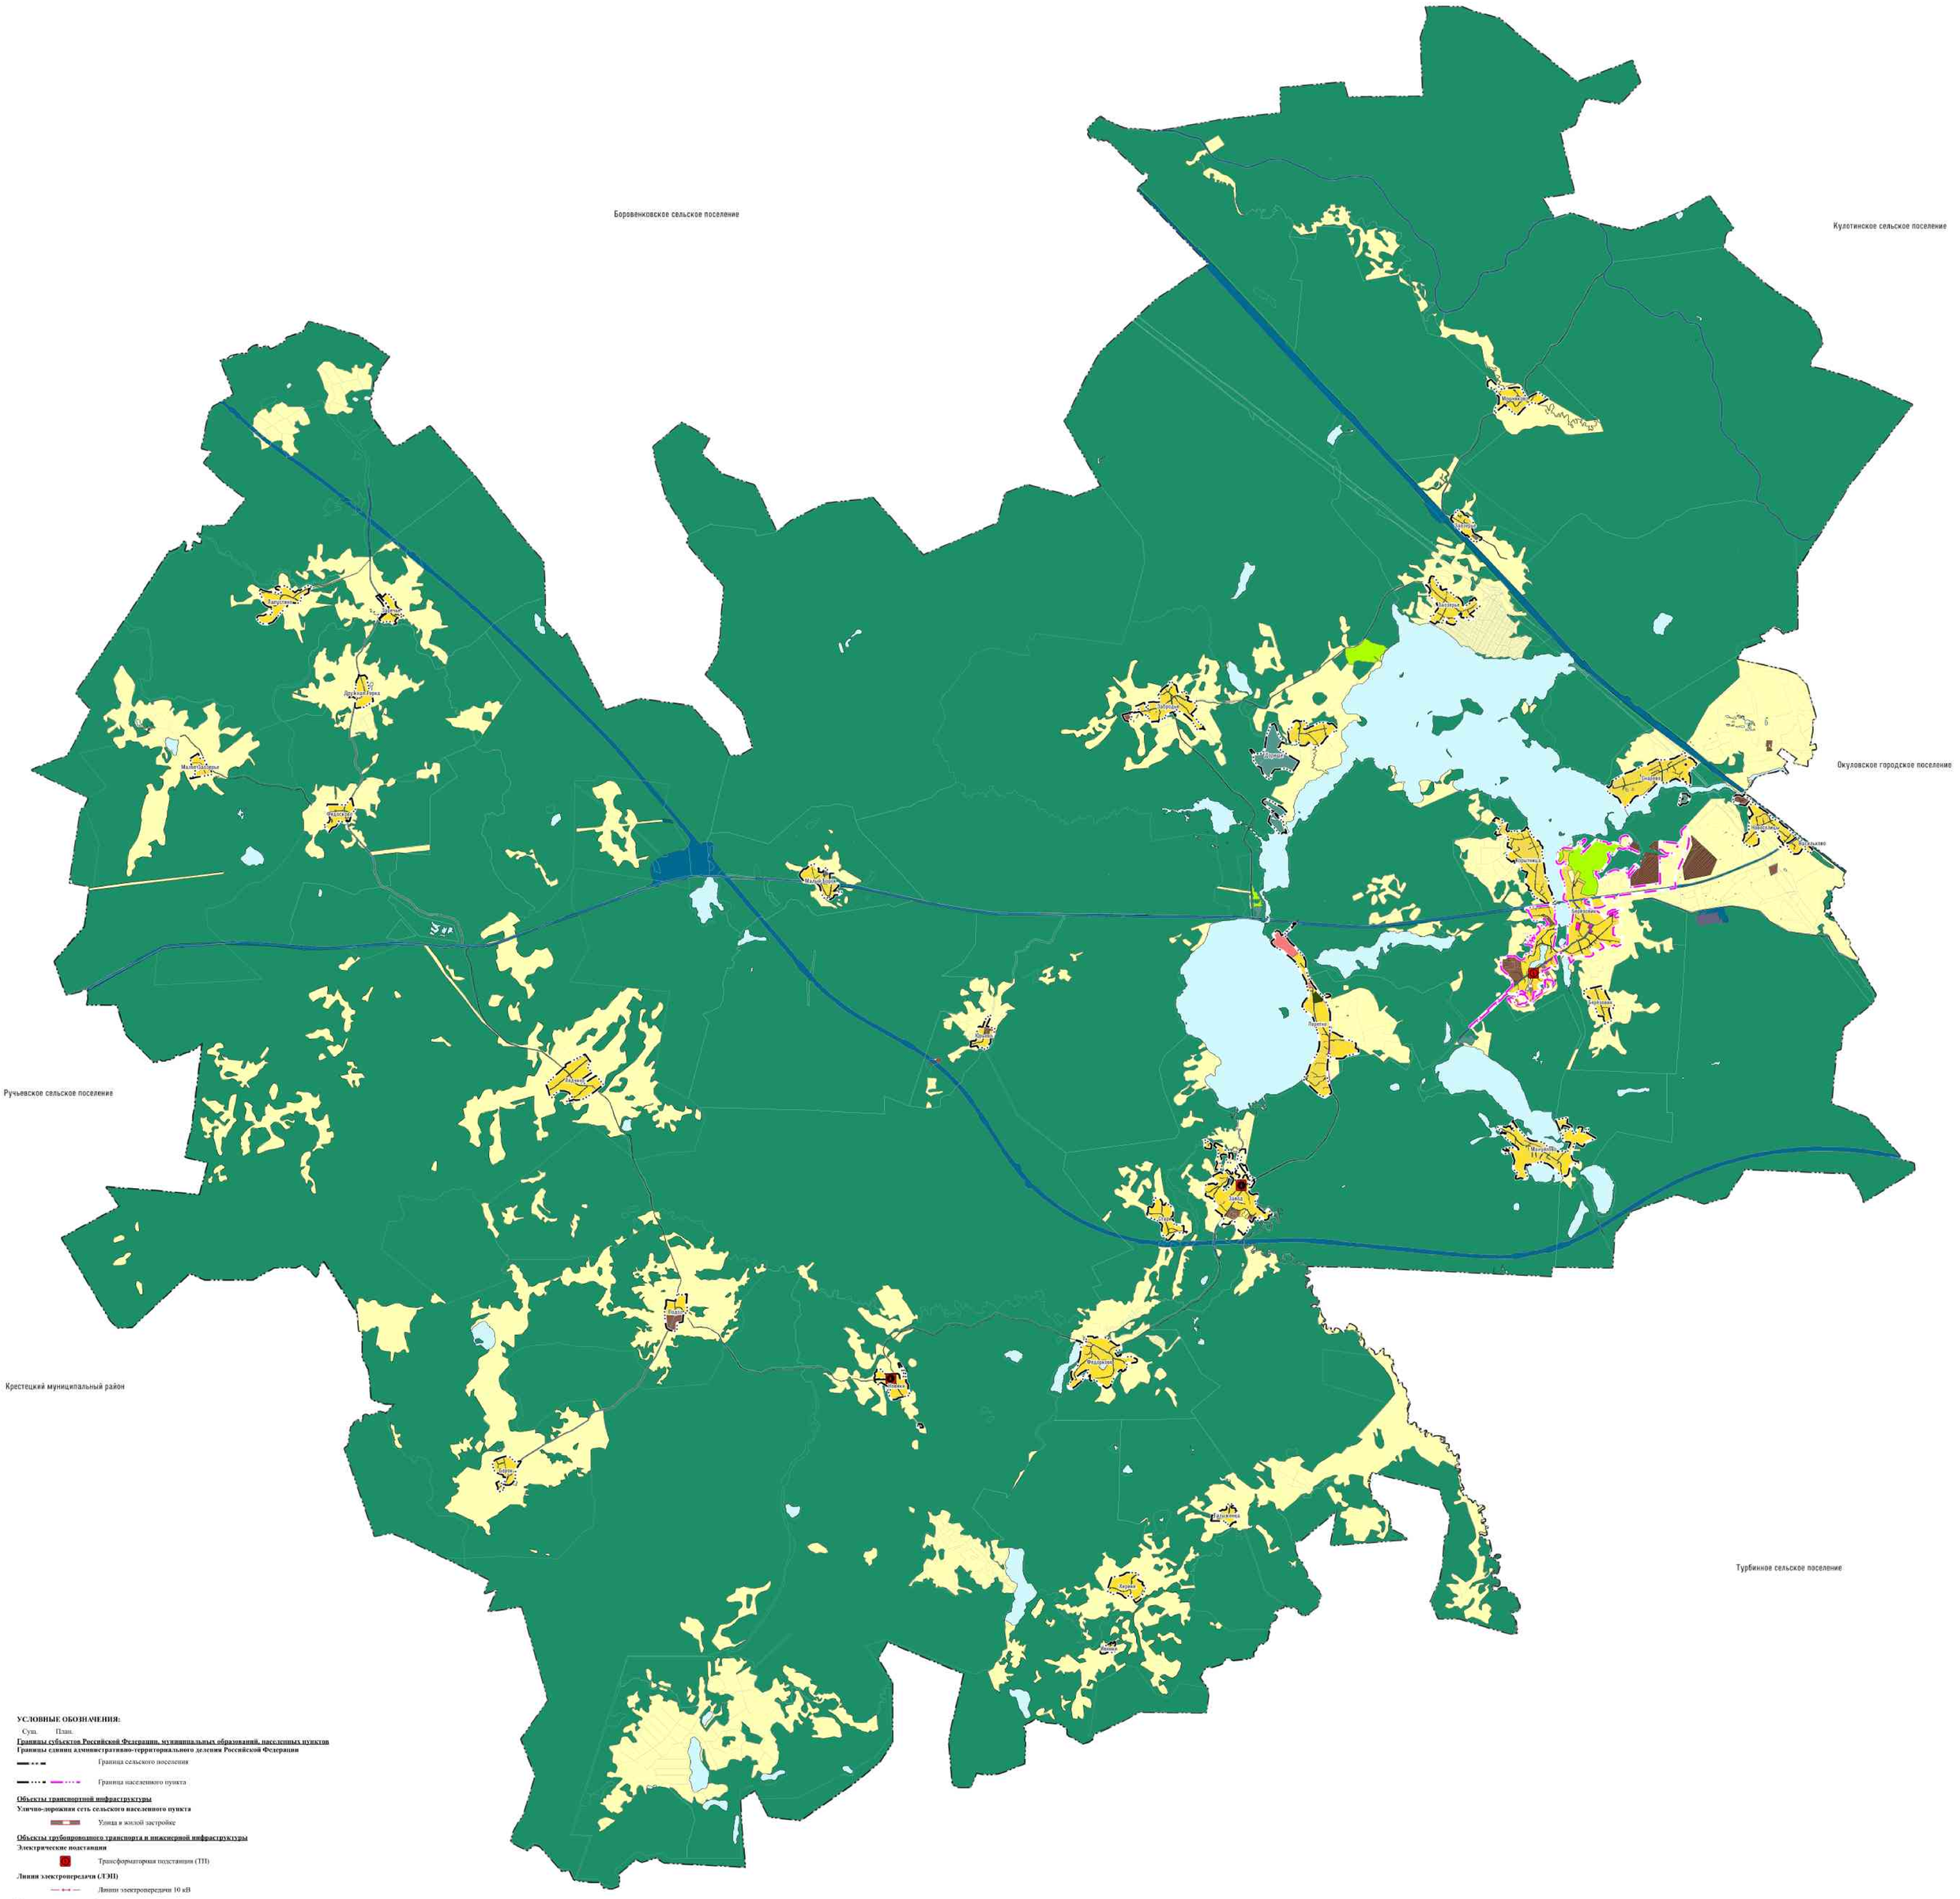

УСЛОВНЫЕ ОБОЗНАЧЕНИЯ:

Суш. План.

Границы субъектов Российской Федерации, муниципальных образований, населенных пунктов
Границы единиц административно-территориального деления Российской Федерации

- Граница сельского поселения
- Граница населенного пункта

Объекты транспортной инфраструктуры
Улично-дорожная сеть сельского населенного пункта

- Улица в жилой застройке

Объекты трубопроводного транспорта и инженерной инфраструктуры
Электрические подстанции

- Трансформаторная подстанция (ТП)

Линии электропередачи (ЛЭП)

- Линии электропередачи 10 кВ

Распределительные трубопроводы для транспортировки газа

- Газопровод распределительный среднего давления

Объекты водоснабжения

- Водозабор

Функциональные зоны

- Зона застройки индивидуальными жилыми домами
- Общественно-деловые зоны
- Производственная зона
- Коммунально-складская зона
- Зона инженерной инфраструктуры
- Зона транспортной инфраструктуры
- Зоны сельскохозяйственного использования
- Зона садоводства, огородничества
- Зоны рекреационного назначения
- Зона отдыха
- Зона лесов
- Зона кладбищ
- Зона акваторий

					Внесение изменений в Генеральный план Берёзовикского сельского поселения Окуловского муниципального района Новгородской области	
Изм.	Лист	№докум.	Подпись	Дата		
Рук.проекта		Малинова К.Г.			Основная часть	Стадия: ОП; Лист: 3; Листов: 3
Разраб		Кузьмичева Н.А.				
Утв.		Акцил А.Ю.			Карта планируемого размещения объектов местного значения поселения М 1:25000	ГБУ "УКС НО"

ГЕНЕРАЛЬНЫЙ ПЛАН
МУНИЦИПАЛЬНОГО ОБРАЗОВАНИЯ БЕРЁЗОВИКСКОЕ СЕЛЬСКОЕ ПОСЕЛЕНИЕ ОКУЛОВСКОГО МУНИЦИПАЛЬНОГО РАЙОНА НОВГОРОДСКОЙ ОБЛАСТИ

Карта размещения существующих и строящихся объектов местного значения

Боровенковское сельское поселение

Кулотинское сельское поселение

Окуловское городское поселение

Ручьевское сельское поселение

Крестецкий муниципальный район

Турбинное сельское поселение

Новорахинское сельское поселение

УСЛОВНЫЕ ОБОЗНАЧЕНИЯ:

Сущ. План.

Границы субъектов Российской Федерации, муниципальных образований, населенных пунктов

Границы единиц административно-территориального деления Российской Федерации

Граница сельского поселения

Граница населенного пункта

Объекты социальной инфраструктуры, отдыха и туризма, санаторно-курортного назначения

Объекты образования и науки

Здание (комплекс зданий) дошкольной образовательной организации

Объекты культуры и искусства

Объект культурно-просветительного назначения

Объект культурно-досугового (клубного) типа

Объекты здравоохранения

Объект (здание, комплекс зданий), на базе которого оказывается первичная медико-санитарная помощь

Объекты отдыха и туризма

Детский оздоровительный лагерь

Объекты физкультурно-досугового назначения и активного отдыха

Прочие объекты федерального, регионального и местного значения

Объект религиозной организации (объединения)

Предприятия и объекты добывающей и обрабатывающей промышленности

Прочие объекты, связанные с производственной деятельностью

Объект, связанный с производственной деятельностью

Объекты транспортной инфраструктуры

Железнодорожные пути

Железнодорожные линии (за исключением железнодорожных путей необщего пользования)

Объекты железнодорожного транспорта

Железнодорожная станция

Автомобильные дороги

Автомобильные дороги федерального значения

Автомобильные дороги регионального или межмуниципального значения

Автомобильные дороги местного значения

Улично-дорожная сеть сельского населенного пункта

Улица в жилой застройке

Объекты обслуживания и хранения автомобильного транспорта

Иные объекты придорожного сервиса

Линии общественного пассажирского транспорта

Автобусная (электробусная) линия

Остановочные пункты общественного пассажирского транспорта

Остановочный пункт

Искусственные дорожные сооружения

Мостовое сооружение

Транспортная развязка в разных уровнях

Тоннель

Иные объекты федерального значения, регионального значения, местного значения

Места погребения

Кладбище

Воинское кладбище, военное мемориальное кладбище

Объекты трубопроводного транспорта и инженерной инфраструктуры

Электрические подстанции

Электрическая подстанция 330 кВ

Электрическая подстанция 110 кВ

Трансформаторная подстанция (ТП)

Линии электропередачи (ЛЭП)

Линии электропередачи 330 кВ

Линии электропередачи 110 кВ

Линии электропередачи 10 кВ

Распределительные трубопроводы для транспортировки газа

Газопровод распределительный среднего давления

Объекты водоснабжения

Водозабор

Водонапорная башня

Артезианская скважина

Сети водоснабжения

Водопровод

Объекты связи

Автоматическая телефонная станция

Базовая станция

Объекты почтовой связи

Функциональные зоны

Зона застройки индивидуальными жилыми домами

Общественно-деловые зоны

Производственная зона

Коммунально-складская зона

Зона инженерной инфраструктуры

Зона транспортной инфраструктуры

Зоны сельскохозяйственного использования

Зона садоводства, огородничества

Зоны рекреационного назначения

Зона отдыха

Зона лесов

Зона кладбищ

Зона акваторий

Поверхностные водные объекты

Водоток (река, ручей, канал)

Водоем (озеро, пруд, обводненный карьер, водохранилище)

Внесение изменений в Генеральный план Берёзовикского сельского поселения Окуловского муниципального района Новгородской области

Изм.	Лист	№докум.	Подпись	Дата
Рук. проекта		Малинова К.Г.		
Разраб.		Кузьмичева Н.А.		
Утв.		Акцел А.Ю.		

Материалы по обоснованию — Стадия: МО; Лист: 2; Листов: 5

Карта размещения существующих и строящихся объектов местного значения М 1:25000

ГБУ "УКС НО"

ГЕНЕРАЛЬНЫЙ ПЛАН
МУНИЦИПАЛЬНОГО ОБРАЗОВАНИЯ БЕРЁЗОВИКСКОЕ СЕЛЬСКОЕ ПОСЕЛЕНИЕ ОКУЛОВСКОГО МУНИЦИПАЛЬНОГО РАЙОНА НОВГОРОДСКОЙ ОБЛАСТИ

Карта существующих границ населённого пункта, границ лесничеств

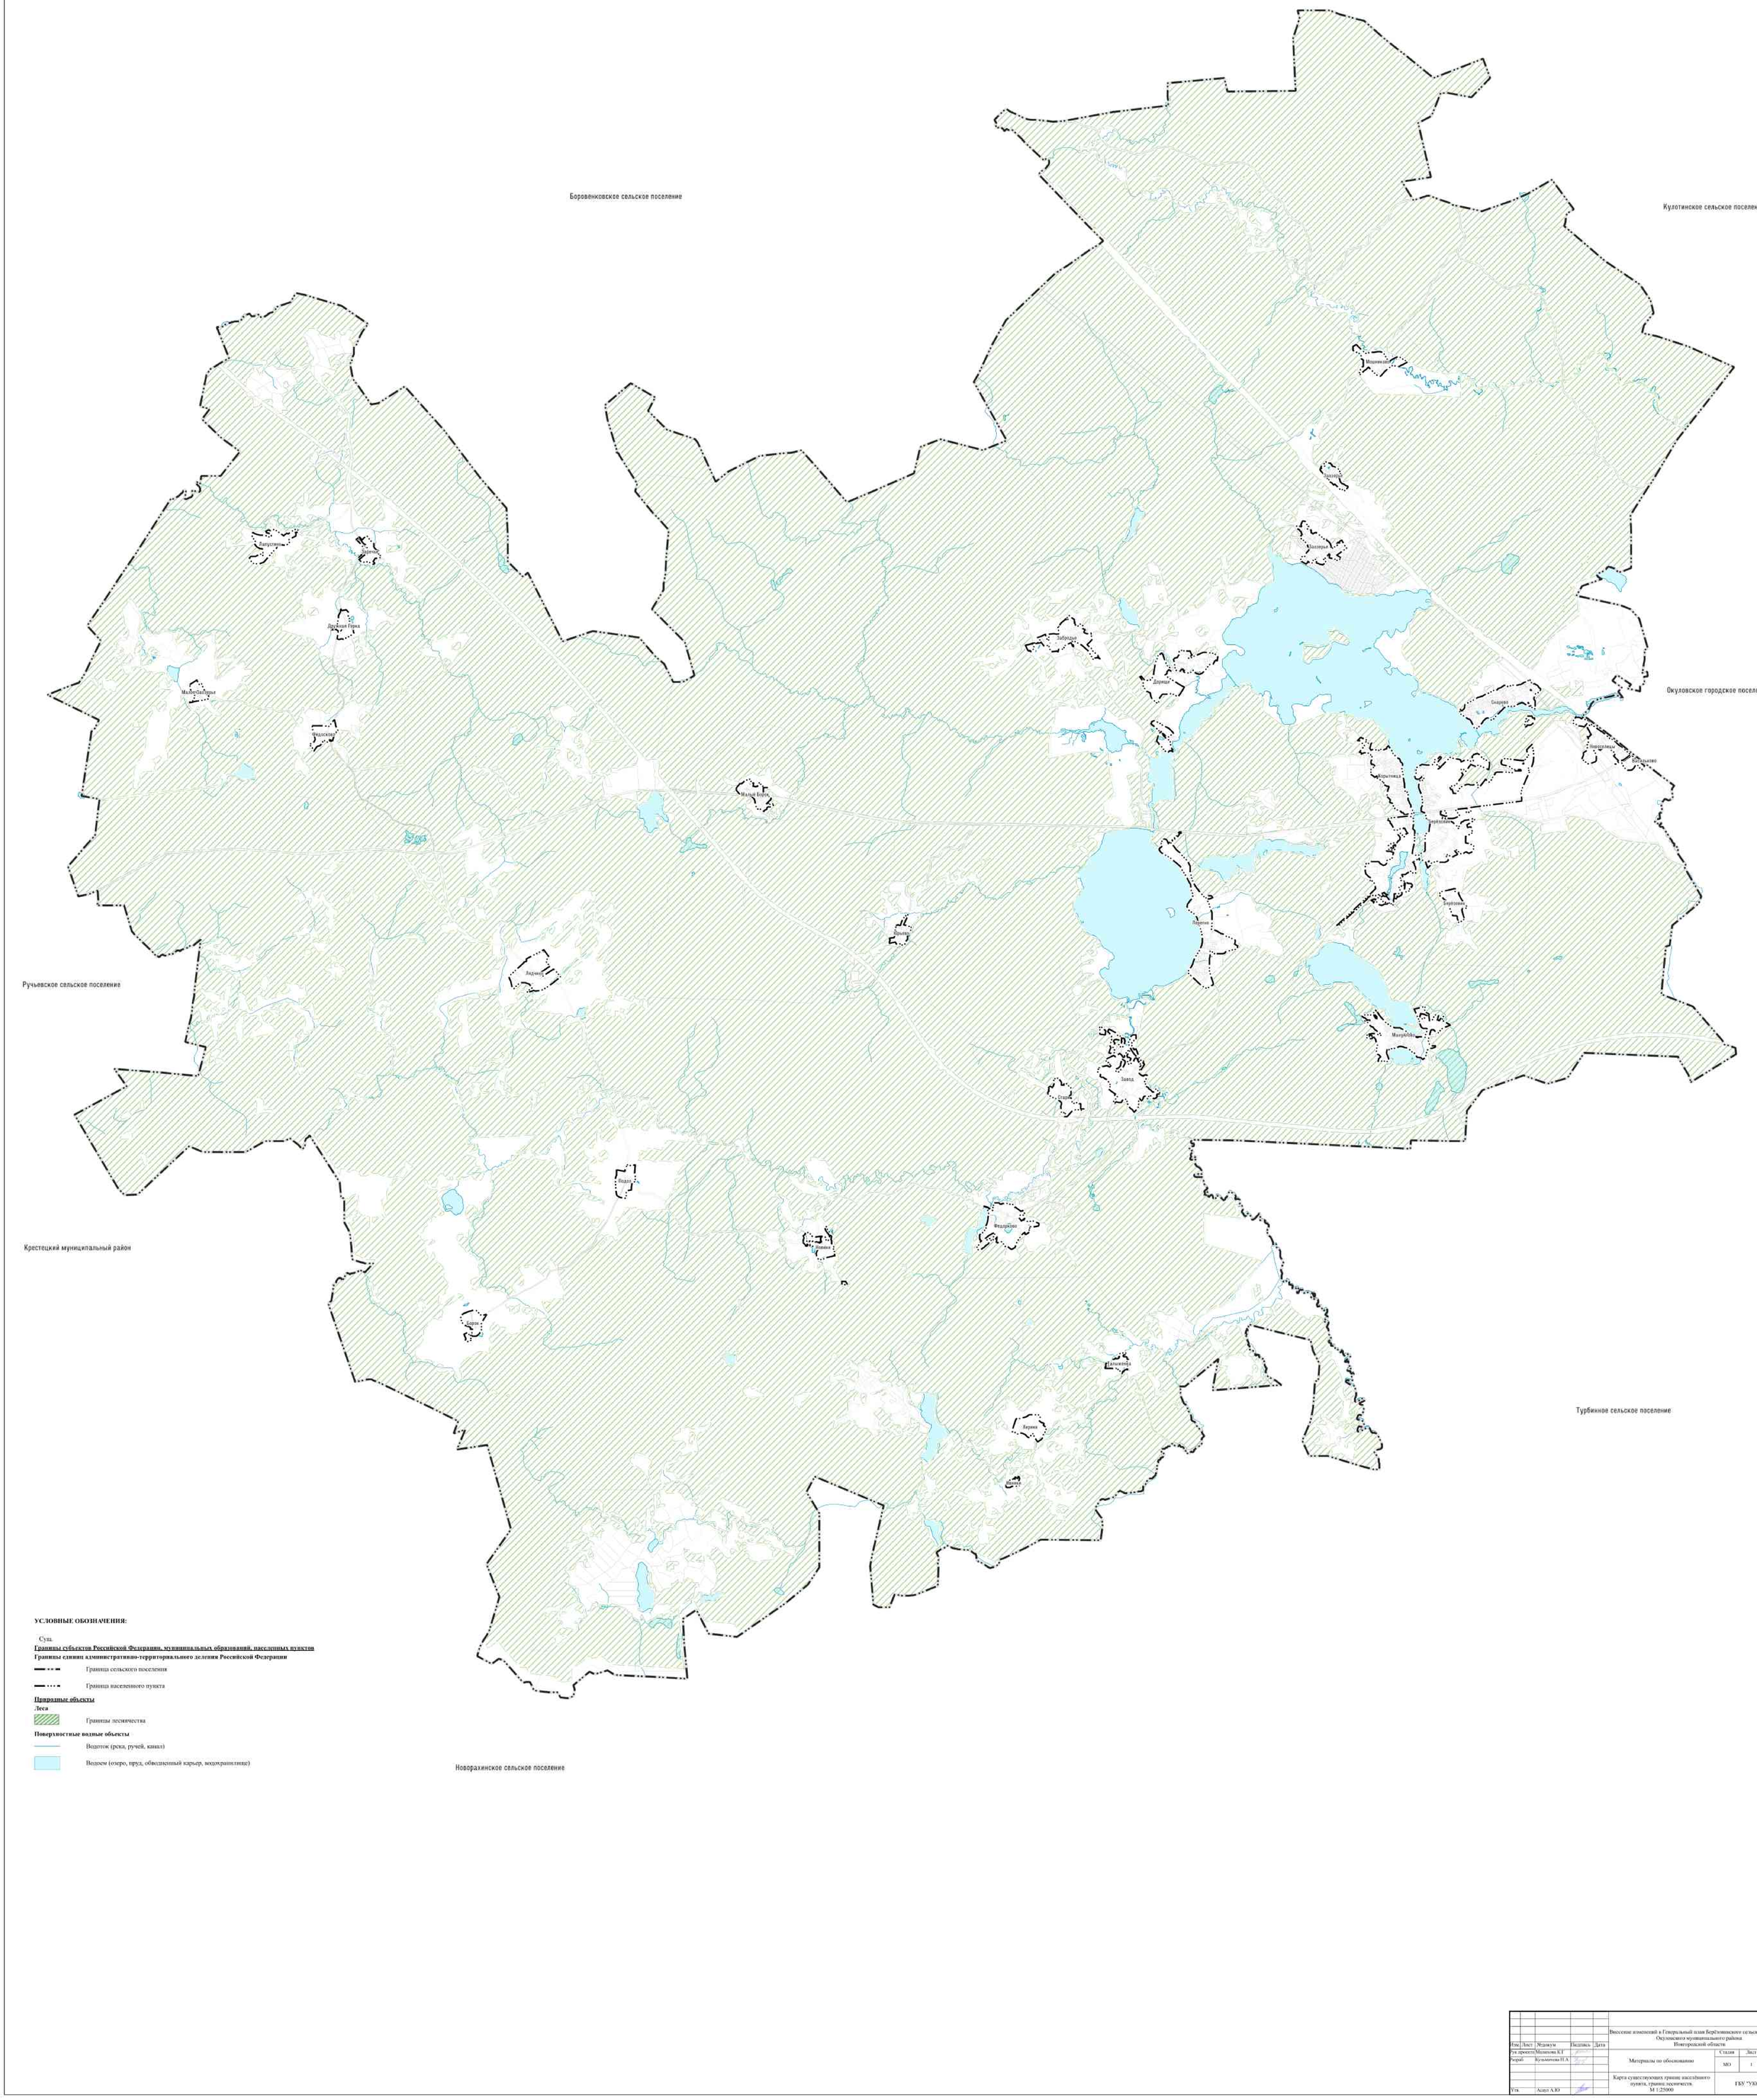

ГЕНЕРАЛЬНЫЙ ПЛАН
МУНИЦИПАЛЬНОГО ОБРАЗОВАНИЯ БЕРЁЗОВИКСКОЕ СЕЛЬСКОЕ ПОСЕЛЕНИЕ
ОКУЛОВСКОГО МУНИЦИПАЛЬНОГО РАЙОНА НОВГОРОДСКОЙ ОБЛАСТИ

Карта территорий подверженных риску возникновения чрезвычайных ситуаций природного и техногенного характера

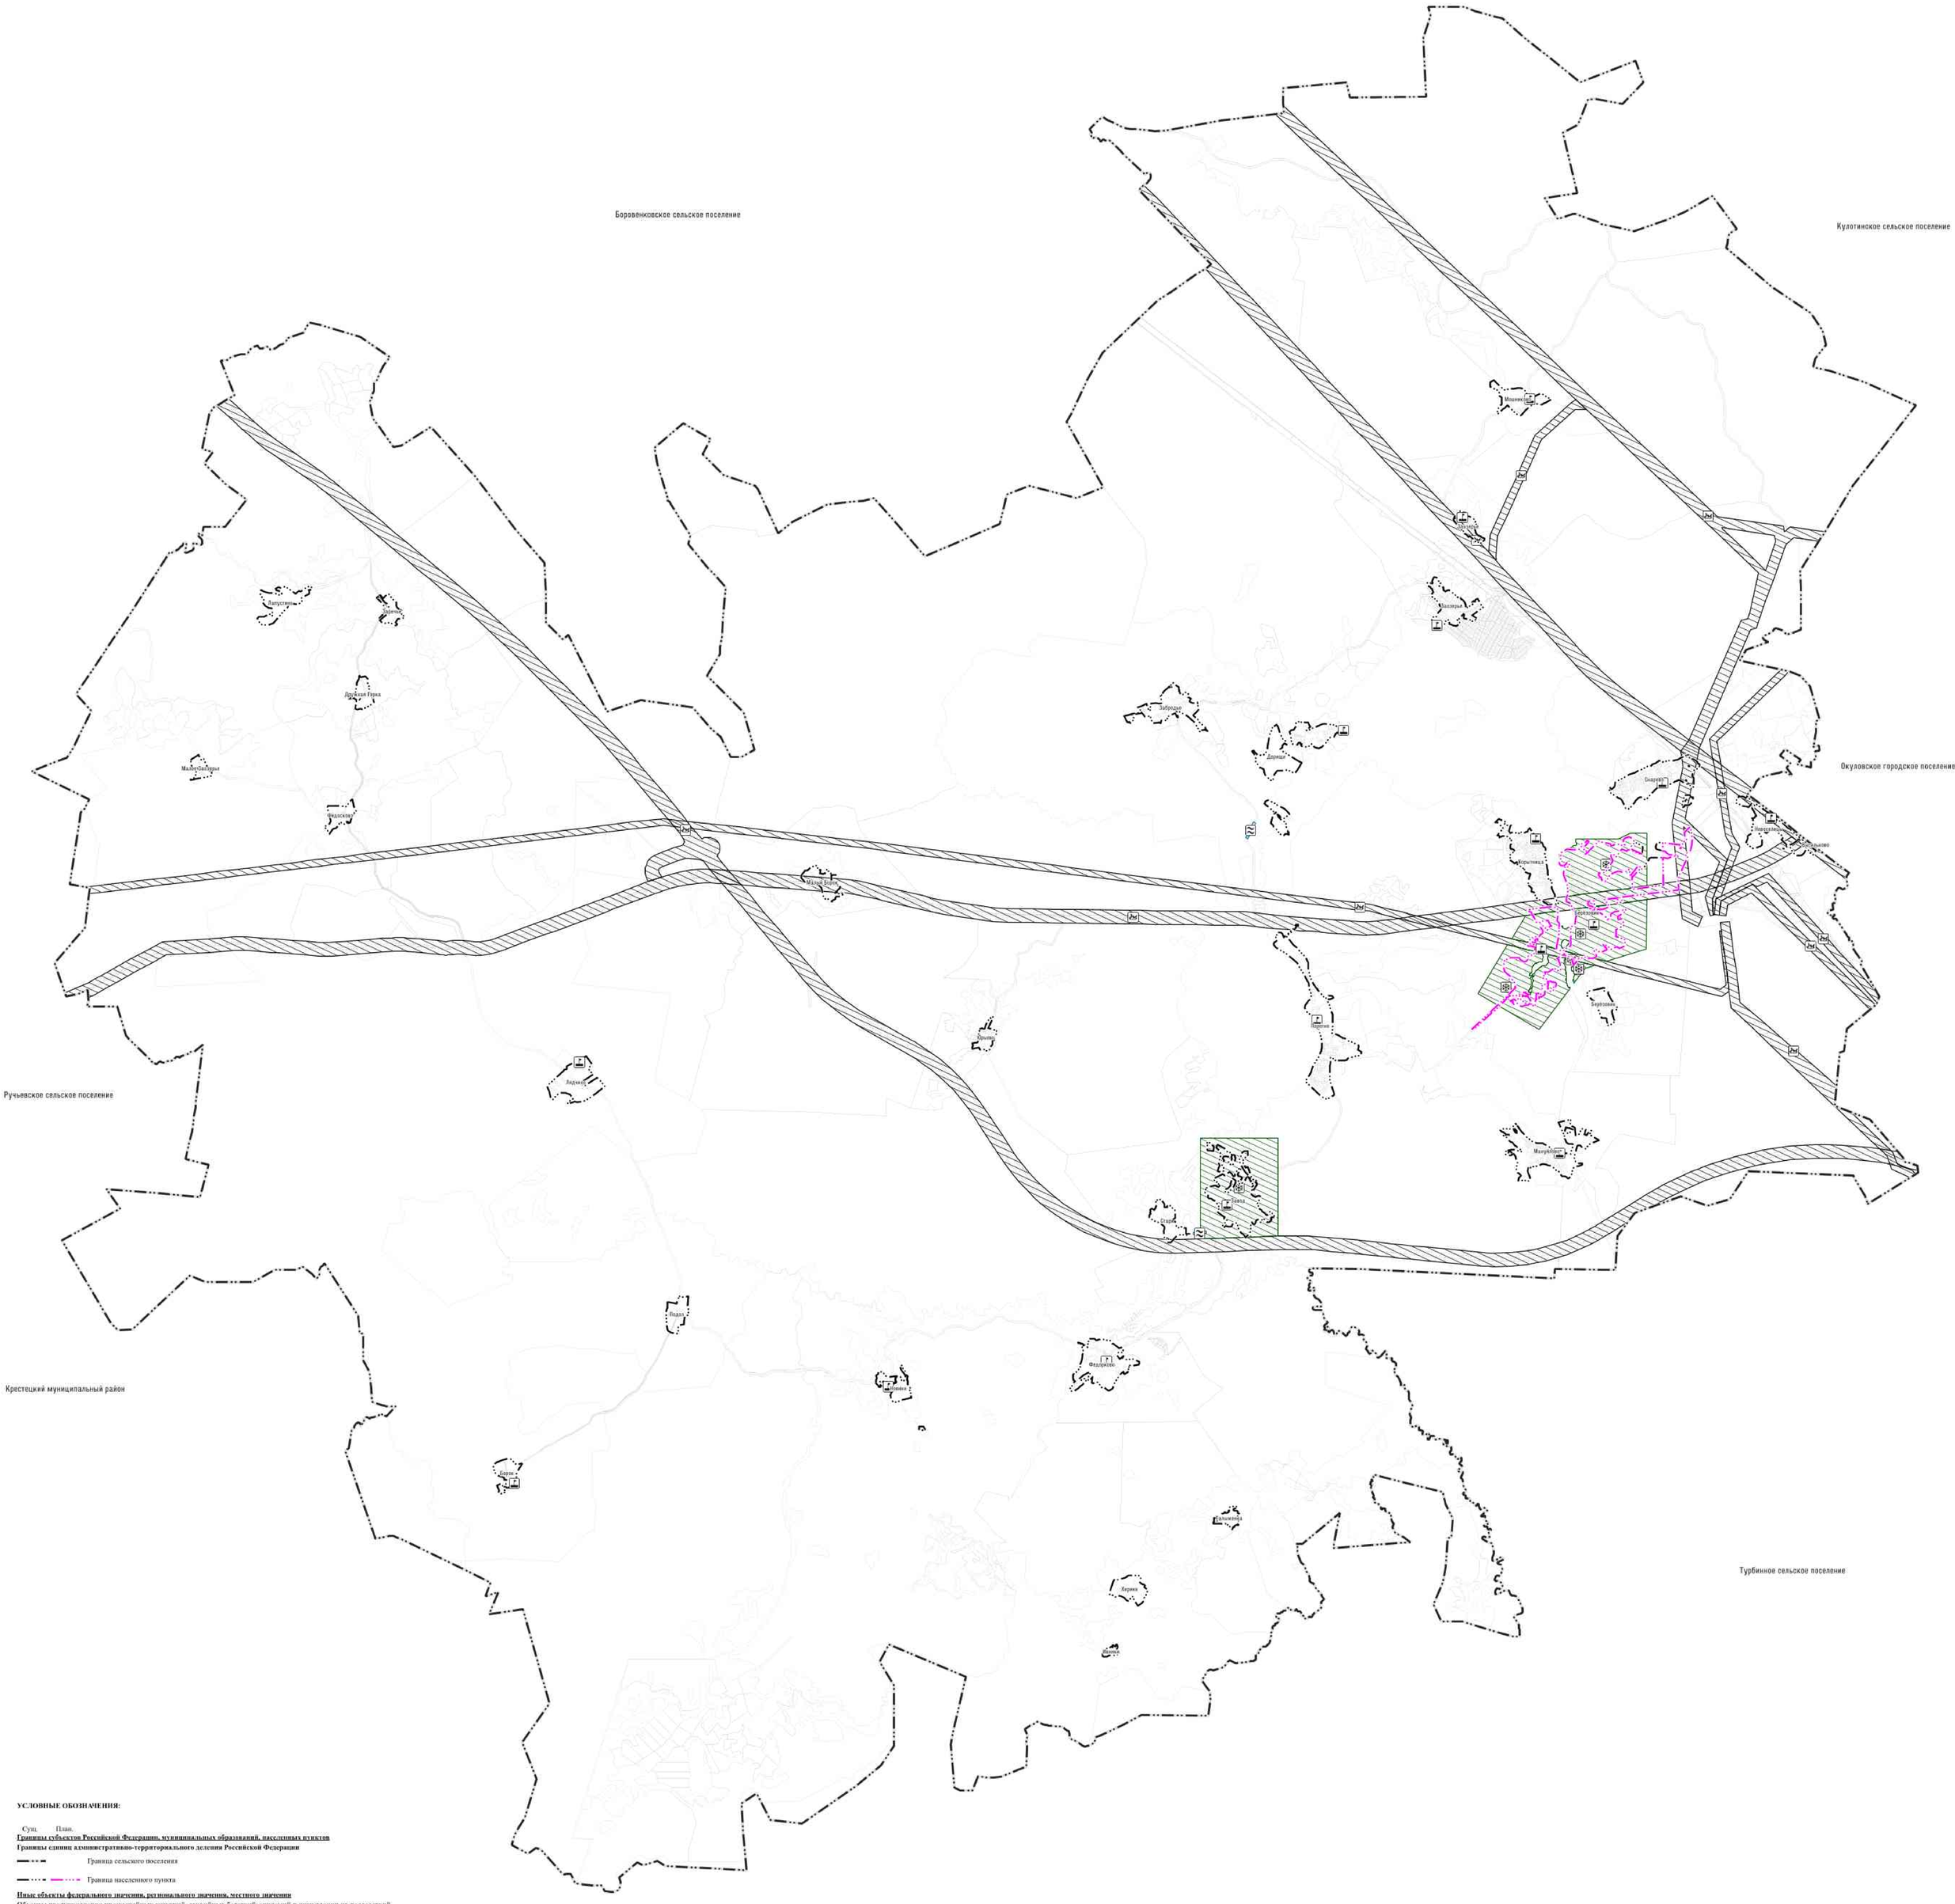

УСЛОВНЫЕ ОБОЗНАЧЕНИЯ:

Сущ. План.

Границы субъектов Российской Федерации, муниципальных образований, населенных пунктов

Границы единиц административно-территориального деления Российской Федерации

Граница сельского поселения

Граница населенного пункта

Иные объекты федерального значения, регионального значения, местного значения

Объекты предупреждения чрезвычайных ситуаций, стихийных бедствий, эпидемий и ликвидации их последствий

Иной объект единой государственной системы предупреждения и ликвидации чрезвычайных ситуаций (пожарный водоём)

Территории, подверженные риску возникновении чрезвычайных ситуаций природного и техногенного характера

Территории, подверженные риску возникновении чрезвычайных ситуаций природного характера

Территории, подверженные риску возникновения чрезвычайных ситуаций природного характера

Территории, подверженные опасным гидрологическим процессам

Территории, подверженные риску возникновении чрезвычайных ситуаций техногенного характера

Территории, подверженные риску возникновения чрезвычайных ситуаций техногенного характера

					Внесение изменений в Генеральный план Берёзовикского сельского поселения Окуловского муниципального района Новгородской области	
Изм.	Лист	Медакум	Подпись	Дата		
Рук.проекта		Малинова К.Г.			Материалы по обоснованию	Стадия: МО; Лист: 5; Листов: 5
Разраб.		Кузьминова П.А.				
Утв.		Адаго А.Ю.			Карта территорий подверженных риску возникновения чрезвычайных ситуаций природного и техногенного характера. М 1:25000	ГБУ "УКС НО"

ГЕНЕРАЛЬНЫЙ ПЛАН
МУНИЦИПАЛЬНОГО ОБРАЗОВАНИЯ БЕРЁЗОВИКСКОЕ СЕЛЬСКОЕ ПОСЕЛЕНИЕ
ОКУЛОВСКОГО МУНИЦИПАЛЬНОГО РАЙОНА НОВГОРОДСКОЙ ОБЛАСТИ

Карта функциональных зон поселения

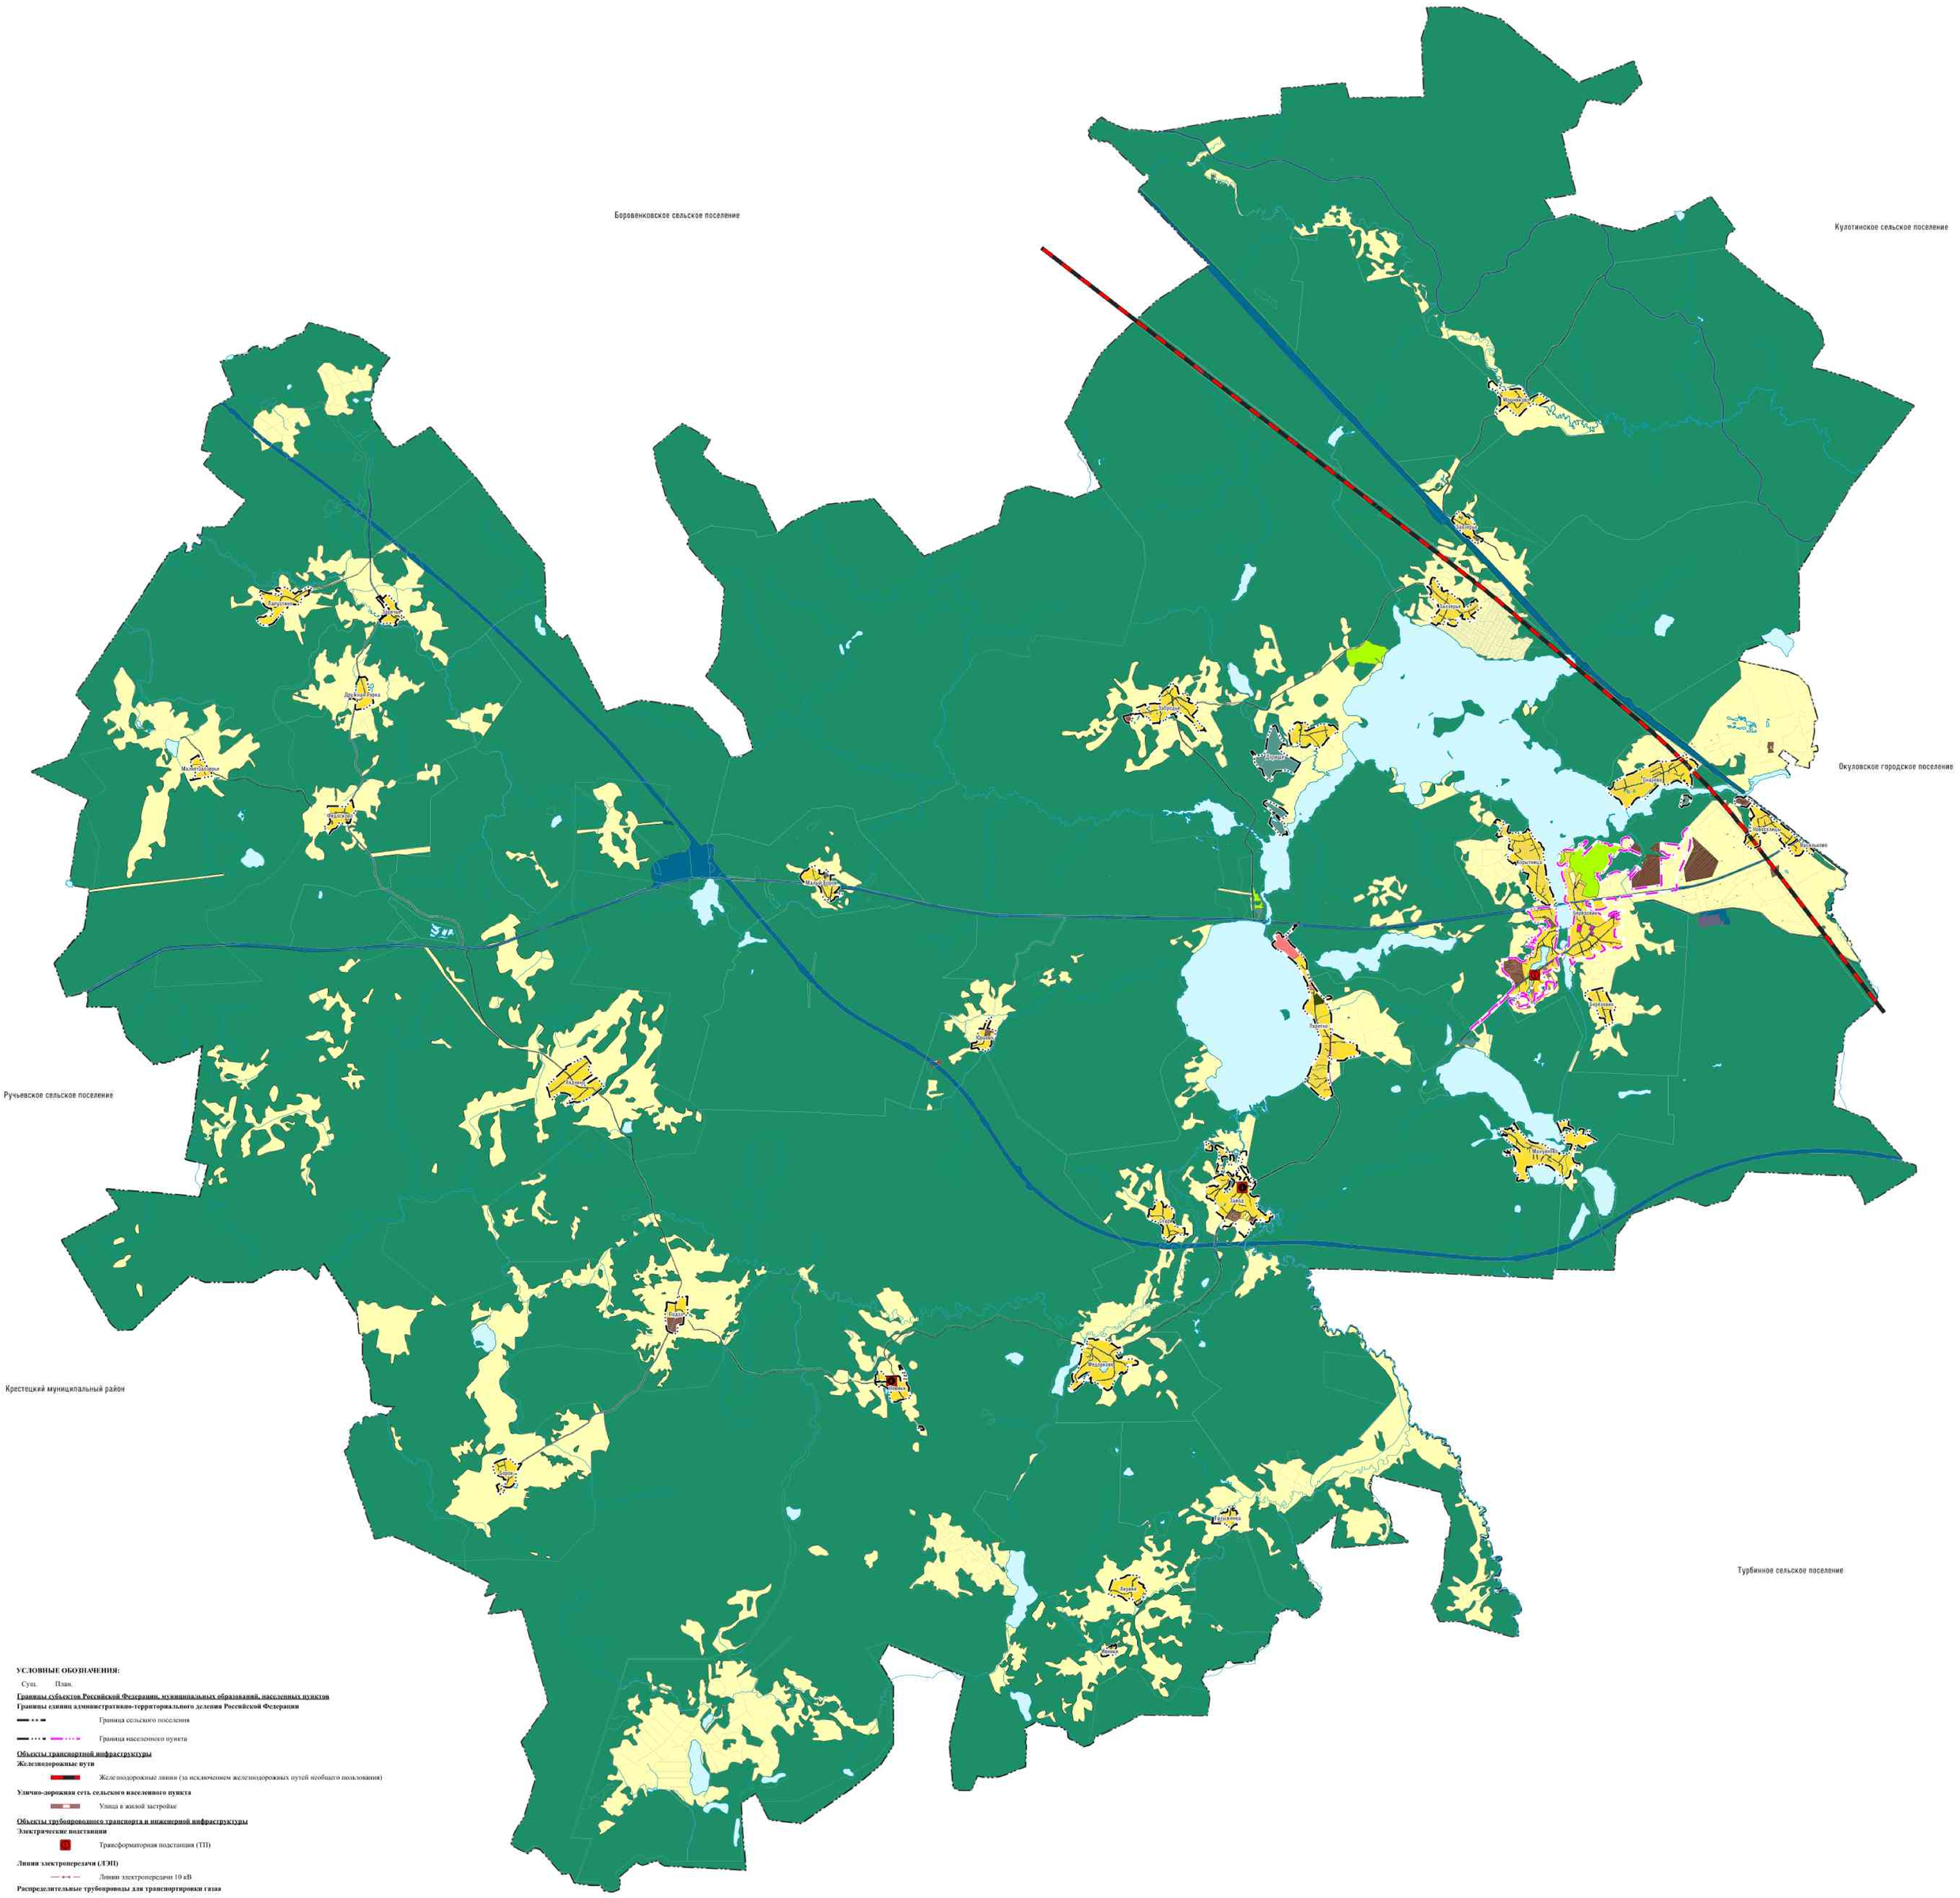

УСЛОВНЫЕ ОБОЗНАЧЕНИЯ:

Сущ. План.

Границы субъектов Российской Федерации, муниципальных образований, населенных пунктов

Границы единиц административно-территориального деления Российской Федерации

Граница сельского поселения

Граница населенного пункта

Объекты транспортной инфраструктуры

Железнодорожные пути

Железнодорожные линии (за исключением железнодорожных путей необщего пользования)

Улично-дорожная сеть сельского населенного пункта

Улица в жилой застройке

Объекты трубопроводного транспорта и инженерной инфраструктуры

Электрические подстанции

Трансформаторная подстанция (ТП)

Линии электропередачи (ЛЭП)

Линии электропередачи 10 кВ

Распределительные трубопроводы для транспортировки газаа

Газопровод распределительный среднего давления

Объекты водоснабжения

Водозабор

Функциональные зоны

Зона застройки индивидуальными жилыми домами

Общественно-деловые зоны

Производственная зона

Коммунально-складская зона

Зона инженерной инфраструктуры

Зона транспортной инфраструктуры

Зоны сельскохозяйственного использования

Зона садоводства, огородничества

Зоны рекреационного назначения

Зона отдыха

Зона лесов

Зона кладбищ

Зона акваторий

Природные объекты

Поверхностные водные объекты

Водоток (река, ручей, канал)

Водоем (озеро, пруд, обводненный карьер, водохранилище)

				Внесение изменений в Генеральный план Берёзовикского сельского поселения Окуловского муниципального района Новгородской области	
Изм.	Лист	№докум.	Подпись	Дата	
Рук.проекта		Малинова К.Г.			
Разраб.		Кулотинова П.А.			
				Основная часть	Стадия: ОП; Лист: 2; Листов: 3
				Карта функциональных зон поселения	ГБУ "УКС НО"
Утв.		Акаул А.Ю.		М 1:25000	

Приложение № 1

ВНЕСЕНИЕ ИЗМЕНЕНИЙ В ГЕНЕРАЛЬНЫЙ ПЛАН БЕРЕЗОВИКСКОГО СЕЛЬСКОГО ПОСЕЛЕНИЯ ОКУЛОВСКОГО МУНИЦИПАЛЬНОГО РАЙОНА

ПОЛОЖЕНИЕ О ТЕРРИТОРИАЛЬНОМ ПЛАНИРОВАНИИ

Том 1

1. **Сведения о видах, назначении и наименованиях планируемых для размещения объектов местного значения Березовикского сельского поселения Окуловского муниципального района, их основные характеристики, их местоположение, а также характеристики зон с особыми условиями использования территорий**

№ п/п	Наименование объекта	Основные характеристики	Местоположение	Характеристика зоны с особыми условиями использования территории	Статус объекта
1	2	3	4	5	6
1.	Вид объектов: автомобильные дороги местного значения в границах населенных пунктов поселения				
	Назначение объектов: создание безопасных и комфортных условий движения по автомобильной дороге местного значения				
1.1.	Улично-дорожная сеть	протяженность - 1,27 км	с. Березовик	не подлежит установлению	Планируемый к размещению
2.	Вид объектов: объекты водоснабжения				
	Назначение объектов: организация в границах поселения водоснабжения				
2.1.	Водозабор	производительность - 100 $м^3$/сут	д.Завод	1 пояс ЗСО – 15 м, 2, 3 пояс ЗСО определяется расчетом	Планируемый к размещению
2.2.	Водозабор	производительность - 100 $м^3$/сут	д.Новинки	1 пояс ЗСО – 15 м, 2, 3 пояс ЗСО определяется расчетом	Планируемый к размещению
3.	Вид объектов: объекты газоснабжения				
	Назначение объектов: организация в границах поселения газоснабжения				
3.1.	Распределительный газопровод	протяженность – 2,7 км	д. Перетно	ОЗ – 2 м	Планируемый к размещению
4	Вид объектов: объекты электроснабжения				
	Назначение объектов: организация в границах поселения электроснабжения				
4.1.	Линия электроснабжения	протяженность – 0,52 км	с. Березовик	ОЗ – 10 м	

№ п/п	Наименование объекта	Основные характеристики	Местоположение	Характеристика зоны с особыми условиями использования территории	Статус объекта
1	2	3	4	5	6
		напряжение – 10 кВ			
4.2.	Трансформаторная подстанция	мощность - 250 кВа	с. Березовик	ОЗ – 10 м	

2. Параметры функциональных зон, а также сведения о планируемых для размещения в них объектов

№	Наименование функциональной зоны	Параметры функциональных зон		Сведения о планируемых для размещения объектах	Значение объекта[1]
		Площадь зоны, га	Максимальная этажность		
1	2	3	4	5	6
1.	Зона застройки индивидуальными жилыми домами	655,8	3	Водозабор Водозабор Трансформаторная подстанция	Местное
2.	Общественно-деловая зона	2,16	-	Не размещаются	-
3.	Производственная зона	56,59	-	Не размещаются	-
4.	Коммунально-складская зона	0,21	-	Не размещаются	-
5.	Зона инженерной инфраструктуры	7,8	-	Не размещаются	-
6.	Зона транспортной инфраструктуры	587,23	-	Не размещаются	-
7.	Зона сельскохозяйственного использования	4659,16	-	Не размещаются	-

[1]значение объекта: федеральное, региональное или местное

8.	Зона садоводческих, огороднических или дачных некоммерческих объединений граждан	49,25			
9.	Зона сельскохозяйственных предприятий	9,23	-	Не размещаются	-
10.	Зона рекреационного назначения	37,65	-	Не размещаются	-
11.	Зона отдыха	8,06	-	Не размещаются	-
12.	Зона лесов	36165,17	-	Не размещаются	-
13.	Зона кладбищ	2,23	-	Не размещаются	-
14.	Зона акваторий	1623,90	-	Не размещаются	-

Условные обозначения

ЗСО - зона санитарной охраны

ОЗ - охранная зона

Приложение № 2

ВНЕСЕНИЕ ИЗМЕНЕНИЙ В ГЕНЕРАЛЬНЫЙ ПЛАН БЕРЕЗОВИКСКОГО СЕЛЬСКОГО ПОСЕЛЕНИЯ ОКУЛОВСКОГО МУНИЦИПАЛЬНОГО РАЙОНА

Том 2

Состав проектных материалов

№	Наименование документа	Масштаб
1. Текстовые материалы		
1.	Положение о территориальном планировании Березовикского сельского поселения Окуловского муниципального района Новгородской области. Том 1.	
2.	Материалы по обоснованию в текстовой форме проекта Генерального плана Березовикского сельского поселения Окуловского муниципального района Новгородской области. Том 2.	
3.	Сведения, предусмотренные п.3.1. ст.19, п.5.1 ст.23 и п.6.1 ст. 30 Градостроительного кодекса. Том 3.	
Графические материалы		
Генеральный план		
Лист 1	Карта границ населенных пунктов Березовикского сельского поселения	М 1:25000
Лист 2	Карта планируемого размещения объектов местного значения Березовикского сельского поселения	М 1:25000
Лист 3	Карта функциональных зон Березовикского сельского поселения	М 1:25000
Материалы по обоснованию проекта генерального плана (внесение изменений).		
Лист 1	Карта границ существующих населённых пунктов, входящих в состав Березовикского сельского поселения	М 1:25000
Лист 2	Карта местоположения существующих и строящихся объектов местного значения Березовикского сельского поселения	М 1:25000
Лист 3	Карта особо охраняемых природных территорий федерального, регионального, местного значения и границ территории объектов культурного наследия Березовикского сельского поселения	М 1:25000
Лист 4	Карта зон с особыми условиями использования территории Березовикского сельского поселения	М 1:25000
Лист 5	Карта территорий, подверженных риску возникновения чрезвычайных ситуаций природного и техногенного характера Березовикского сельского поселения	М 1:25000
	CD-диск с электронной версией	

Технические решения, принятые в проекте, соответствуют требованиям экологических, санитарно-гигиенических, противопожарных и взрывопожарных норм, действующих на территории Российской Федерации, и обеспечивают безопасную для жизни и здоровья людей среду жизнедеятельности при соблюдении предусмотренных мероприятий.

Оглавление

Состав проектных материалов....2
Оглавление....3
Введение....5
1. Сведения о документах стратегии социально-экономического развития Березовикского сельского поселения....6
1.1. Сведения об утвержденных документах стратегического планирования, о национальных проектах, об инвестиционных программах субъектов естественных монополий, организаций коммунального комплекса, решений органов местного самоуправления, иных главных распорядителей средств соответствующих бюджетов, предусматривающих создание объектов местного значения....6
2. Обоснование размещения объектов местного значения....25
2.1. Анализ использования территорий поселения....25
2.1.1. Расселение....25
2.2. Природные условия и географические характеристики местоположения Березовикского сельского поселения....30
2.3. Объекты культурного наследия (памятники истории и культуры)....34
2.4. Особо охраняемые природные территории....42
2.5. Землепользование....48
2.5.1 Перечень земельных участков, которые включаются в границы населенных пунктов, входящих в состав поселения, или исключаются из их границ, с указанием категорий земель, к которым планируется отнести эти земельные участки, и целей их планируемого использования. .50
2.6. Транспортная инфраструктура....50
2.7. Численность населения....58
2.8. Объекты общественного и делового назначения....61
2.9. Инженерная инфраструктура....70
1.10. Производственная инфраструктура....71
2.11. Прогнозируемые направления развития....78
экономической базы Березовикского сельского поселения....78
2.12. Объекты специального назначения....81
2.13. Территории с особым режимом использования....84
3. Нормативные параметры планировки и застройки поселения....87
3.1. Жилой фонд....87
3.2. Потребность в объектах социально-бытового обслуживания....91
3.3. Объекты специального назначения....95
4. Оценка возможного влияния планируемых для размещения объектов местного, регионального и федерального значения на территории муниципального образования....95
4.1. Сведения о видах, назначении и наименованиях планируемых для размещения объектов федерального, регионального и местного значения поселения, их основные характеристики, их местоположение, функциональные зоны их размещения, а также характеристики зон с особыми условиями использования территорий в случае, если установление таких зон требуется в связи с размещением данных объектов....96
4.1.1. Сведения о видах, назначении и наименованиях планируемых для размещения объектов федерального значения муниципального образования, их основные характеристики и местоположение....96
4.1.2. Сведения о видах, назначении и наименованиях планируемых для размещения на территории Березовикского сельского поселения Окуловского муниципального района объектов регионального значения, их основные характеристики и местоположение....96
4.1.3. Перечень объектов местного значения муниципального района, планируемых для размещения на территории Березовикского сельского поселения Окуловского муниципального района....96
4.2. Характеристики зон с особыми условиями использования территорий....97
5. Развитие планировочной структуры населенных пунктов Березовикского сельского поселения. Функциональное зонирование территории....97
5.1. Развитие планировочной структуры населенных пунктов....98

поселения....98
6. Инженерное обеспечение и благоустройство территории....100
6.1.Электроснабжение....101
6.2. Водоснабжение и водоотведение....102
6.3.Теплоснабжение....107
6.4.Газоснабжение....107
6.5. Связь....107
6.6. Инженерная подготовка территории....108
7. Зона производственных предприятий....109
8. Баланс территории Березовикского сельского поселения Окуловского муниципального района Новгородской области....109
9. Мероприятия по охране окружающей среды....112
10. Защита территорий от чрезвычайных ситуаций природного и техногенного характера....114
11. Заключение....119
12. Основные технико-экономические показатели Генерального плана Березовикского сельского поселения....120
Приложение 1....123
Приложение 2....125
Приложение 3....128
Приложение 4....136

Введение.

Внесение изменений в генеральный план Березовикского сельского поселения Окуловского муниципального района (далее проект изменений в генеральный план), утв. решением Совета депутатов Березовикского сельского поселения от 27.02.2013 № 129 (в ред. от 07.09.2023 № 138), предусматривается в целях установления производственной функциональной зоны для добычи полезных ископаемых на участке недр «Васильки»:

- на землях сельскохозяйственного назначения (перевод земель сельскохозяйственного назначения в земли промышленности, энергетики, транспорта, связи, радиовещания, телевидения, информатики, земли для обеспечения космической деятельности, земли обороны, безопасности и земли иного специального назначения (далее земли промышленности));
- на землях населенных пунктов (исключение из населенного пункта с.Берёзовик части территории в земли промышленности).

Работы по подготовке проекта изменений в генеральный план проведены ГБУ «УКС НО» в 2025 г. на основании постановления Администрации Окуловского муниципального района от 10.12.2025 № 4862 «О подготовке проекта по внесению изменений в Генеральный план Березовикского сельского поселения».

Изменения в генеральный план выполнены с учетом требований Градостроительного кодекса Российской Федерации и Методических рекомендаций по разработке проектов схем территориального планирования муниципальных районов, генеральных планов городских округов, городских и сельских поселений (проектов внесения изменений в такие документы), утв. приказом Министерства экономического развития Российской Федерации от 06.05.2024 № 273.

В соответствии со статьей 23 Градостроительного Кодекса РФ материалы по обоснованию генерального плана в текстовой форме содержат:

1) сведения об утвержденных документах стратегического планирования, о национальных проектах, об инвестиционных программах субъектов естественных монополий, организаций коммунального комплекса, о решениях органов местного самоуправления, иных главных распорядителей средств соответствующих бюджетов, предусматривающих создание объектов местного значения;

2) обоснование выбранного варианта размещения объектов местного значения поселения, городского округа на основе анализа использования территорий поселения, городского округа, возможных направлений развития этих территорий и прогнозируемых ограничений их использования, определяемых в том числе на основании сведений, документов, материалов, содержащихся в государственных информационных системах обеспечения градостроительной деятельности, федеральной государственной информационной системе территориального планирования, в том числе материалов и результатов инженерных изысканий, содержащихся в государственных информационных системах обеспечения градостроительной деятельности;

3) оценку возможного влияния планируемых для размещения объектов местного значения поселения, городского округа на комплексное развитие этих территорий;

4) утвержденные документами территориального планирования Российской Федерации, документами территориального планирования двух и более субъектов Российской Федерации, документами территориального планирования субъекта Российской Федерации сведения о видах, назначении и наименованиях планируемых для размещения на территории поселения, городского округа объектов федерального значения, объектов регионального значения, их основные характеристики, местоположение, характеристики зон с особыми условиями использования территорий в случае, если установление таких зон требуется в связи с размещением данных объектов, реквизиты указанных документов территориального планирования, а также обоснование выбранного варианта размещения данных объектов на основе анализа использования этих территорий, возможных направлений их развития и прогнозируемых ограничений их использования;

5) утвержденные документом территориального планирования муниципального района сведения о видах, назначении и наименованиях планируемых для размещения на территории поселения, входящего в состав муниципального района, объектов местного значения муниципального района, их основные характеристики, местоположение, характеристики зон с особыми условиями использования территорий в случае, если установление таких зон требуется в связи с размещением данных объектов, реквизиты указанного документа территориального

планирования, а также обоснование выбранного варианта размещения данных объектов на основе анализа использования этих территорий, возможных направлений их развития и прогнозируемых ограничений их использования;

6) перечень и характеристику основных факторов риска возникновения чрезвычайных ситуаций природного и техногенного характера;

7) перечень земельных участков, которые включаются в границы населенных пунктов, входящих в состав поселения, городского округа, или исключаются из их границ, с указанием категорий земель, к которым планируется отнести эти земельные участки, и целей их планируемого использования;

8) сведения об утвержденных предметах охраны и границах территорий исторических поселений федерального значения и исторических поселений регионального значения.

В качестве картографической основы для подготовки проекта изменений в генеральный план использована единая электронная картографическая основа.

В основу генерального плана положены данные, предоставленные администрацией Окуловского муниципального района.

1. Сведения о документах стратегии социально-экономического развития Березовикского сельского поселения.

В соответствии со статьей 9 Градостроительного кодекса Российской Федерации Подготовка документов территориального планирования муниципальных образований осуществляется с учетом положений стратегий социально-экономического развития муниципальных образований и планов мероприятий по их реализации (при наличии), бюджетного прогноза муниципального образования на долгосрочный период (при наличии), положений стратегии пространственного развития Российской Федерации, государственных программ Российской Федерации, национальных проектов, государственных программ субъектов Российской Федерации, муниципальных программ, инвестиционных программ субъектов естественных монополий, организаций коммунального комплекса, решений органов местного самоуправления, иных главных распорядителей средств соответствующих бюджетов, предусматривающих создание объектов местного значения, а также сведений, содержащихся в информационной системе территориального планирования.

Решающее значение при подготовке документов территориального планирования и при их согласовании, будет иметь качество и достоверность документированных материалов, рекомендуемых для использования в качестве исходных данных для этой подготовки и оценки правомерности применения содержащихся в этих материалах сведений в качестве оснований будущих управленческих решений по развитию территории административных образований. В большинстве своем материалы подобного рода получены в результате проведения огромного количества ранее проводимых организационно-технических мероприятий, направленных на реализацию положений земельного и градостроительного законодательства.

1.1. Сведения об утвержденных документах стратегического планирования, о национальных проектах, об инвестиционных программах субъектов естественных монополий, организаций коммунального комплекса, решений органов местного самоуправления, иных главных распорядителей средств соответствующих бюджетов, предусматривающих создание объектов местного значения.

Сведения документах стратегического планирования Российской Федерации представлены в таблице 1.1.1.

Таблица 1.1.1.

№	Наименование
1	2
Стратегии	
1	Федеральный закон Российской Федерации от 28.06.2014 № 172-ФЗ «О стратегическом планировании в Российской Федерации»

№	Наименование
1	2
2	Указ Президента Российской Федерации от 02.07.2021 № 400 «О Стратегии национальной безопасности Российской Федерации»
3	Указ Президента Российской Федерации от 06.06.2019 № 254 «О Стратегии развития здравоохранения в Российской Федерации на период до 2025 года»
4	Указ Президента Российской Федерации от 09.05.2017 № 203 «О Стратегии развития информационного общества в Российской Федерации на 2017 - 2030 годы»
5	Указ Президента Российской Федерации от 19.12.2012 № 1666 «О Стратегии государственной национальной политики Российской Федерации на период до 2025 года»
6	Указ Президента Российской Федерации от 13.05.2017 № 208 «О Стратегии экономической безопасности Российской Федерации на период до 2030 года»
7	Указ Президента Российской Федерации от 28.02.2024 № 145 «О Стратегии научно-технологического развития Российской Федерации»
8	Распоряжение Правительства Российской Федерации от 03.06.2019 № 1188-р «Об утверждении Стратегии развития спортивной индустрии до 2035 года»
9	Распоряжение Правительства Российской Федерации от 26.11.2018 № 2581-р «Об утверждении Стратегии развития санаторно-курортного комплекса Российской Федерации»
10	Распоряжение Правительства Российской Федерации от 27 ноября 2021 г. № 3363-р «О транспортной стратегии Российской Федерации до 2030 года с прогнозом на период до 2035 года»
12	Распоряжение Правительства РФ от 28.12.2012 № 2580-р «Об утверждении Стратегии развития медицинской науки в Российской Федерации на период до 2025 года»
13	Распоряжение Правительства Российской Федерации от 28.12.2024 № 4146-р «Об утверждении Стратегии пространственного развития Российской Федерации на период до 2030 года с прогнозом до 2036 года»
14	Распоряжение Правительства Российской Федерации от 24.11.2020 № 3081-р «Об утверждении Стратегии развития физической культуры и спорта в Российской Федерации на период до 2030 года»
15	Распоряжение Правительства Российской Федерации от 12.04.2025 № 908-р «Об утверждении Энергетической стратегии Российской Федерации на период до 2050 года»
16	Распоряжение Правительства Российской Федерации от 03.09.2010 № 1458-р «Об утверждении Стратегии деятельности в области гидрометеорологии и смежных с ней областях на период до 2030 года (с учетом аспектов изменения климата)»
17	Распоряжение Правительства Российской Федерации от 20.09.2019 № 2129-р «О Стратегии развития туризма в Российской Федерации на период до 2035 года»
18	Распоряжение Правительства Российской Федерации от 11.02.2021 № 312-р «Об утверждении Стратегии развития лесного комплекса Российской Федерации до 2030 года»
19	Распоряжение Правительства Российской Федерации от 11.09.2024 № 2501-р «Об утверждении Стратегии государственной культурной политики на период до 2030 года»
20	Приказ Министерства промышленности и торговли Российской Федерации и Министерства энергетики Российской Федерации от 08.04.2014 № 651/172 «Об утверждении стратегии развития химического и нефтехимического комплекса Российской Федерации на период до 2030 года»
Государственные программы	
1	Постановление Правительства Российской Федерации от 14.07.2012 № 717 «О государственной программе развития сельского хозяйства и регулирования рынков сельскохозяйственной продукции, сырья и продовольствия»
2	Постановление Правительства Российской Федерации от 26.12.2017 № 1640 «Об утверждении государственной программы Российской Федерации «Развитие здравоохранения»

№	Наименование
1	2
3	Постановление Правительства Российской Федерации от 26.12.2017 № 1642 «Об утверждении государственной программы Российской Федерации «Развитие образования»
4	Постановление Правительства Российской Федерации от 15.04.2014 № 296 «Об утверждении государственной программы Российской Федерации «Социальная поддержка граждан»
5	Постановление Правительства Российской Федерации от 29.03.2019 № 363 «Об утверждении государственной программы Российской Федерации «Доступная среда»
6	Постановление Правительства Российской Федерации от 15.04.2014 № 298 «Об утверждении государственной программы Российской Федерации «Содействие занятости населения»
7	Постановление Правительства Российской Федерации от 30.09.2021 № 1661 «Об утверждении государственной программы Российской Федерации «Развитие физической культуры и спорта» и о признании утратившими силу некоторых актов и отдельных положений некоторых актов Правительства Российской Федерации»
8	Постановление Правительства Российской Федерации от 18.05.2016 № 445 «Об утверждении государственной программы Российской Федерации «Развитие федеративных отношений и создание условий для эффективного и ответственного управления региональными и муниципальными финансами»
9	Постановление Правительства Российской Федерации от 15.04.2014 № 313 «Об утверждении государственной программы Российской Федерации «Информационное общество»
10	Постановление Правительства Российской Федерации от 15.04.2014 № 316 «Об утверждении государственной программы Российской Федерации «Экономическое развитие и инновационная экономика»
11	Постановление Правительства Российской Федерации от 15.04.2014 № 317 «Об утверждении государственной программы Российской Федерации «Развитие культуры»
12	Постановление Правительства Российской Федерации от 15.04.2014 № 318 «Об утверждении государственной программы Российской Федерации «Развитие лесного хозяйства»
13	Постановление Правительства Российской Федерации от 15.04.2014 № 322 «Об утверждении государственной программы Российской Федерации «Воспроизводство и использование природных ресурсов»
14	Постановление Правительства Российской Федерации от 30.12.2017 № 1710 «Об утверждении государственной программы Российской Федерации «Обеспечение доступным и комфортным жильем и коммунальными услугами граждан Российской Федерации»
15	Постановление Правительства Российской Федерации от 29.12.2016 № 1532 «Об утверждении государственной программы Российской Федерации «Реализация государственной национальной политики»
16	Постановление Правительства Российской Федерации от 20.12.2017 № 1596 «Об утверждении государственной программы Российской Федерации «Развитие транспортной системы»
17	Постановление Правительства Российской Федерации от 15 апреля 2014 г. № 326 «Об утверждении государственной программы Российской Федерации «Охрана окружающей среды»
18	Постановление Правительства Российской Федерации от 31.05.2019 № 696 «Об утверждении государственной программы Российской Федерации «Комплексное развитие сельских территорий» и о внесении изменений в некоторые акты Правительства Российской Федерации»

№	Наименование
1	2
19	Постановление Правительства Российской Федерации от 15.04.2014 № 345 «Об утверждении государственной программы Российской Федерации «Обеспечение общественного порядка и противодействие преступности»
20	Государственная программа «Обеспечение обороноспособности страны»
21	Постановление Правительства Российской Федерации от 15 апреля 2014 г. № 321 «Об утверждении государственной программы Российской Федерации «Развитие энергетики»
22	Распоряжение Правительства Российской Федерации от 08.09.2022 № 2567-р «Об утверждении Стратегии развития агропромышленного и рыбохозяйственного комплексов Российской Федерации на период до 2030 года
23	Постановление Правительства Российской Федерации от 15 апреля 2014 г. № 314 «Об утверждении государственной программе Российской Федерации «Развитие рыбохозяйственного комплекса»
24	Постановление Правительства Российской Федерации от 15 апреля 2014 г. № 300 «О государственной программе Российской Федерации «Защита населения и территорий от чрезвычайных ситуаций, обеспечение пожарной безопасности и безопасности людей на водных объектах»
25	Постановление Правительства Российской Федерации от 15 апреля 2014 № 328 «Об утверждении государственной программы Российской Федерации «Развитие промышленности и повышение ее конкурентоспособности»
26	Постановление Правительства Российской Федерации от 16 мая 2016 года № 425-8 «Об утверждении государственной программы Российской Федерации «Развитие оборонно-промышленного комплекса»
27	Постановление Правительства Российской Федерации от 15 апреля 2014 г. № 303 «Об утверждении государственной программы Российской Федерации «Развитие авиационной промышленности»
29	Постановление Правительства Российской Федерации от 02 июня 2014 № 506-12 «Об утверждении государственной программы Российской Федерации «Развитие атомного энергопромышленного комплекса»
30	Постановление Правительства Российской Федерации от 29 марта 2019 № 377 «Об утверждении государственной программы Российской Федерации «Научно-технологическое развитие Российской Федерации»
31	Постановление Правительства Российской Федерации от 15 апреля 2014 № 304 «Об утверждении государственной программы Российской Федерации «Развитие судостроения и техники для освоения шельфовых месторождений на 2013-2030 годы»
32	Постановление Правительства Российской Федерации от 14.05.2021 № 731 «О Государственной программе эффективного вовлечения в оборот земель сельскохозяйственного назначения и развития мелиоративного комплекса Российской Федерации»
Концепции, прогнозы	
1	Указ Президента РФ от 09.10.2007 № 1351 «Об утверждении Концепции демографической политики Российской Федерации на период до 2025 года»
2	Прогноз социально-экономического развития Российской Федерации на 2025 год и на плановый период 2026 и 2027 годов
3	Прогноз социально-экономического развития Российской Федерации на период до 2036 года
4	Долгосрочный прогноз социально-экономического развития Российской Федерации на период до 2036
Схемы территориального планирования Российской Федерации	

№	Наименование
1	2
1	Распоряжение Правительства Российской Федерации от 15.11.2025 № 3321-р «Об утверждении схемы территориального планирования Российской Федерации в области здравоохранения»
2	Распоряжение Правительства Российской Федерации от 26.02.2013 №247-р «Об утверждении схемы территориального планирования Российской Федерации в области высшего профессионального образования»
3	Распоряжение Правительства Российской Федерации от 19.03.2013 № 384-р «Об утверждении схемы территориального планирования Российской Федерации в области федерального транспорта (железнодорожного, воздушного, морского, внутреннего водного транспорта) и автомобильных дорог федерального значения»
4	Распоряжение Правительства Российской Федерации от 01.08.2016 № 1634-р «Об утверждении схемы территориального планирования Российской Федерации в области энергетики»
5	Распоряжение Правительства Российской Федерации от 06.05.2015 № 816-р «Об утверждении схемы территориального планирования Российской Федерации в области федерального транспорта (в части трубопроводного транспорта)»
Программы и схемы развития инженерных сетей	
1	Постановление Правительства Российской Федерации от 22.02.2012 № 154 «О требованиях к схемам теплоснабжения, порядку их разработки и утверждения»
2	Распоряжение Правительства Российской Федерации от 30.09.2018 № 2101-р «Об утверждении комплексного плана модернизации и расширения магистральной инфраструктуры»
3	Инвестиционная программа ПАО «ФСК ЕЭС» на 2020-2024 годы, утвержденная приказом Минэнерго России от 30.12.2020 №34@
4	Постановление Правительства Российской Федерации от 14.06.2013 № 502 «Об утверждении требований к программам комплексного развития систем коммунальной инфраструктуры поселений, городских округов»
5	Постановление Правительства Российской Федерации от 05.09.2013 № 782 «О схемах водоснабжения и водоотведения»
6	Приказ министерства энергетики Российской Федерации от 22.11.2024 №19@ «Об утверждении инвестиционной программы ПАО «Россети Северо-Запад» на 2024 – 2028 годы и изменений, вносимых в инвестиционную программу ПАО «Россети Северо-Запад», утвержденную приказом Минэнерго России от 08.12.2023 № 14@»
7	Приказ министерства энергетики Российской Федерации от 29.11.2024 №2328 «Об утверждении схемы и программы развития электроэнергетических систем России на 2025-2030 годы»
Перечни	
1	Распоряжение Правительства Российской Федерации от 29.07.2014 № 1398-р «Об утверждении перечня монопрофильных муниципальных образований Российской Федерации (моногородов)»
Иные документы	
1	Указ Президента Российской Федерации от 07.05.2024 № 309 «О национальных целях развития Российской Федерации на период до 2030 года и на перспективу до 2026 года»
2	Распоряжение Правительства Российской Федерации от 30.09.2018 № 2101-р «Об утверждении комплексного плана модернизации и расширения магистральной инфраструктуры»
3	Федеральный закон Российской Федерации от 22.07.2008 № 123-ФЗ «Технический регламент о требованиях пожарной безопасности»
4	Федеральный закон Российской Федерации от 06.05.2011 № 100-ФЗ «О добровольной пожарной охране»

№	Наименование
1	2
5	Федеральный закон от 28.12.2013 № 442-ФЗ «Об основах социального обслуживания граждан в Российской Федерации»
6	Прогноз социально-экономического развития Российской Федерации на период до 2036 года" (разработан Минэкономразвития России)
7	Основы государственной политики регионального развития РФ на период до 2025 (утверждены Указом Президента Российской Федерации 16.01.2017 № 13)
8	Основные направления деятельности Правительства РФ (утверждены Председателем Правительства РФ 29.09.2018)

Распоряжением Правительства Российской Федерации от 11.11.2010 № 1950-р (в ред. распоряжения Правительства РФ от 21.09.2023 № 2536-р) утвержден перечень государственных программ Российской Федерации.

Перечень государственных программ Российской Федерации представлен в таблице 1.1.2.

Таблица 1.1.2

Наименование	Период реализации	Ответственный исполнитель
I. Сохранение населения, здоровье и благополучие людей		
Развитие здравоохранения	2018 - 2030 годы	Минздрав России
Социальная поддержка граждан	2013 - 2030 годы	Минтруд России
Доступная среда <*>	2011 - 2030 годы	Минтруд России
Развитие физической культуры и спорта	2013 - 2030 годы	Минспорт России
Содействие занятости населения	2013 - 2030 годы	Минтруд России
II. Возможности для самореализации и развития талантов		
Развитие образования	2018 - 2030 годы	Минпросвещения России
Развитие культуры	2013 - 2030 годы	Минкультуры России
Развитие туризма	2022 - 2030 годы	Минэкономразвития России
Реализация государственной национальной политики	2017 - 2030 годы	ФАДН России
III. Комфортная и безопасная среда для жизни		
Обеспечение доступным и комфортным жильем и коммунальными услугами граждан Российской Федерации	2018 - 2030 годы	Минстрой России
Развитие транспортной системы	2018 - 2030 годы	Минтранс России
Охрана окружающей среды	2012 - 2030 годы	Минприроды России
Комплексное развитие сельских территорий <*>	2020 - 2030 годы	Минсельхоз России
Защита населения и территорий от чрезвычайных ситуаций, обеспечение	2013 - 2030 годы	МЧС России

пожарной безопасности и безопасности людей на водных объектах		
Обеспечение общественного порядка и противодействие преступности	2013 - 2030 годы	МВД России
Юстиция	2013 - 2030 годы	Минюст России
Строительство <*>	5 лет с начала очередного финансового года	Минстрой России
IV. Достойный, эффективный труд и успешное предпринимательство		
Экономическое развитие и инновационная экономика	2013 - 2030 годы	Минэкономразвития России
Воспроизводство и использование природных ресурсов	2013 - 2030 годы	Минприроды России
Развитие лесного хозяйства	2013 - 2030 годы	Минприроды России
Государственная программа развития сельского хозяйства и регулирования рынков сельскохозяйственной продукции, сырья и продовольствия	2013 - 2030 годы	Минсельхоз России
Развитие рыбохозяйственного комплекса	2013 - 2030 годы	Минсельхоз России
Государственная программа эффективного вовлечения в оборот земель сельскохозяйственного назначения и развития мелиоративного комплекса Российской Федерации	2022 - 2030 годы	Минсельхоз России
Развитие энергетики	2013 - 2030 годы	Минэнерго России
Управление государственными финансами и регулирование финансовых рынков	2013 - 2030 годы	Минфин России
Энергосбережение и повышение энергетической эффективности <*>	2024 - 2035 годы	Минэкономразвития России
V. Развитие науки, промышленности и технологий		
Научно-технологическое развитие Российской Федерации	2019 - 2030 годы	Минобрнауки России
Развитие промышленности и повышение ее конкурентоспособности	2013 - 2030 годы	Минпромторг России
Развитие авиационной промышленности	2013 - 2030 годы	Минпромторг России

Развитие судостроения и техники для освоения шельфовых месторождений	2013 - 2030 годы	Минпромторг России
Развитие электронной и радиоэлектронной промышленности	2013 - 2030 годы	Минпромторг России
Космическая деятельность России	2013 - 2030 годы	Государственная корпорация по космической деятельности "Роскосмос"
Развитие атомного энергопромышленного комплекса	2012 - 2030 годы	Государственная корпорация по атомной энергии "Росатом"
VI. Цифровая трансформация		
Информационное общество	2011 - 2030 годы	Минцифры России
Национальная система пространственных данных	2022 - 2030 годы	Росреестр
VII. Сбалансированное региональное развитие		
Социально-экономическое развитие Дальневосточного федерального округа	2014 - 2030 годы	Минвостокразвития России
Развитие Северо-Кавказского федерального округа <*>	2013 - 2030 годы	Минэкономразвития России
Социально-экономическое развитие Арктической зоны Российской Федерации <*>	2021 - 2030 годы	Минвостокразвития России
Социально-экономическое развитие Республики Крым и г. Севастополя <*>	2019 - 2027 годы	Минстрой России
Социально-экономическое развитие Калининградской области <*>	2013 - 2030 годы	Минэкономразвития России
Развитие федеративных отношений и создание условий для эффективного и ответственного управления региональными и муниципальными финансами	2013 - 2030 годы	Минфин России
Восстановление и социально-экономическое развитие Донецкой Народной Республики, Луганской Народной Республики, Запорожской области и Херсонской области <*>	2024 - 2030 годы	Минстрой России
VIII. Обеспечение национальной безопасности и международного сотрудничества		
Обеспечение обороноспособности страны	2019 - 2031 годы	Минобороны России
Обеспечение государственной	2012 - 2030 годы	ФСБ России

безопасности		
Обеспечение защиты личности, общества и государства	2021 - 2030 годы	Росгвардия
Обеспечение химической и биологической безопасности Российской Федерации	2021 - 2030 годы	Минздрав России
Управление государственным материальным резервом	2020 - 2030 годы	Росрезерв
Развитие оборонно-промышленного комплекса	2016 – 2034 годы	Минпромторг России
Внешнеполитическая деятельность	2013 - 2030 годы	МИД России
Содействие международному развитию <*>	2022 - 2030 годы	МИД России
Поддержка и продвижение русского языка за рубежом <*>	2022 - 2031 годы	МИД России

<*> Комплексная государственная программа Российской Федерации

Перечень государственных программ Российской Федерации, реализуемых в Новгородской области, представлен в таблице 1.1.3.

Таблица 1.1.3

№ п/п	Наименование	Период реализации
1.	Развитие здравоохранения	2018 - 2030 годы
2.	Социальная поддержка граждан	2013 - 2030 годы
3.	Доступная среда	2011 - 2030 годы
4.	Развитие физической культуры и спорта	2013 - 2030 годы
5.	Содействие занятости населения	2013 - 2030 годы
6.	Развитие образования	2018 - 2030 годы
7.	Развитие культуры	2013 - 2030 годы
8.	Развитие туризма	2022 - 2030 годы
9.	Реализация государственной национальной политики	2017 - 2030 годы
10.	Обеспечение доступным и комфортным жильем и коммунальными услугами граждан Российской Федерации	2018 - 2030 годы
11.	Развитие транспортной системы	2018 - 2030 годы
12.	Обеспечение общественного порядка и противодействие преступности	2013 - 2030 годы
13.	Экономическое развитие и инновационная экономика	2013 - 2030 годы
14.	Развитие лесного хозяйства	2013 - 2030 годы
15.	Комплексное развитие сельских территорий	2020 - 2030 годы
16.	Государственная программа развития сельского хозяйства и регулирования рынков сельскохозяйственной продукции, сырья и продовольствия	2013 - 2030 годы
17.	Государственная программа эффективного вовлечения в оборот земель сельскохозяйственного назначения и развития мелиоративного комплекса Российской Федерации	2022 - 2030 годы
18.	Развитие энергетики	2013 - 2030 годы
19.	Развитие промышленности и повышение ее конкурентоспособности	2013 - 2030 годы

20.	Развитие федеративных отношений и создание условий для эффективного и ответственного управления региональными и муниципальными финансами	2013 - 2030 годы
21.	Обеспечение обороноспособности страны	2019 - 2031 годы

Перечень государственных программ Новгородской области, утверждённый Распоряжением Правительства Новгородской области от 12.07.2023 № 390-рг «Об утверждении перечня государственных программ Новгородской области» (с изменениями и дополнениям) представлен в таблице 1.4.

Таблица 1.1.4

N п/п	Наименование государственной программы Новгородской области	Ответственный исполнитель
1	2	3
1.	Постановление правительства Новгородской области от 28.12.2023 № 616 «О государственной программе Новгородской области «Развитие здравоохранения Новгородской области»	министерство здравоохранения Новгородской области
2.	Постановление правительства Новгородской области от 20.12.2023 № 577 «О государственной программе Новгородской области «Развитие образования в Новгородской области»	министерство образования Новгородской области
3.	Постановление правительства Новгородской области от 29.12.2023 № 629 «О государственной программе Новгородской области «Развитие культуры и архивного дела Новгородской области»	министерство культуры Новгородской области
4.	Постановление правительства Новгородской области от 28.12.2023 № 623 «О государственной программе Новгородской области «Социальная поддержка граждан в Новгородской области»	министерство труда и социальной защиты населения Новгородской области
5.	Постановление правительства Новгородской области от 28.12.2023 № 617 «О государственной программе Новгородской области «Развитие физической культуры и спорта на территории Новгородской области»	министерство спорта Новгородской области
6.	Постановление правительства Новгородской области от 17.11.2023 № 515 «О государственной программе Новгородской области «Формирование комфортной городской среды и модернизация системы коммунального хозяйства Новгородской области»	министерство жилищно-коммунального хозяйства и топливно-энергетического комплекса Новгородской области
7.	Постановление правительства Новгородской области от 25.12.2023 № 599 «О государственной программе Новгородской области «Содействие занятости населения в Новгородской области»	министерство труда и социальной защиты населения Новгородской области
8.	Постановление правительства Новгородской области от 28.12.2023 № 627 «О государственной программе Новгородской области «Развитие сельского хозяйства в Новгородской области»	министерство сельского хозяйства Новгородской области
9.	Постановление правительства Новгородской области от 09.01.2024 № 1 «О государственной программе Новгородской области «Комплексное развитие сельских территорий Новгородской области»	министерство сельского хозяйства Новгородской области
10.	Постановление правительства Новгородской области от 27.12.2023 № 608 «О государственной программе Новгородской области «Развитие строительства на территории Новгородской области»	министерство строительства, архитектуры и имущественных отношений Новгородской области

11.	Постановление Правительства Новгородской области от 28.12.2023 N 619 «О государственной программе Новгородской области «Развитие транспортной системы Новгородской области»	министерство транспорта и дорожного хозяйства Новгородской области
12.	Постановление Правительства Новгородской области от 20.12.2023 N 573 «О государственной программе Новгородской области «Развитие лесного хозяйства Новгородской области»	министерство природных ресурсов, лесного хозяйства и экологии Новгородской области
13.	Постановление Правительства Новгородской области от 20.12.2023 N 571 «О государственной программе Новгородской области «Охрана окружающей среды и развитие водохозяйственного комплекса Новгородской области»	министерство природных ресурсов, лесного хозяйства и экологии Новгородской области
14.	Постановление Правительства Новгородской области от 13.10.2023 N 464 «О государственной программе Новгородской области «Развитие охотничьего и рыбного хозяйства Новгородской области»	комитет охотничьего хозяйства и рыболовства Новгородской области
15.	Постановление Правительства Новгородской области от 14.12.2023 N 553 «О государственной программе Новгородской области «Обеспечение эпизоотического благополучия и безопасности продуктов животноводства в ветеринарно-санитарном отношении на территории Новгородской области»	комитет ветеринарии Новгородской области
16.	Постановление Правительства Новгородской области от 01.12.2023 N 531 «О государственной программе Новгородской области «Совершенствование системы государственного и муниципального управления в Новгородской области»	Администрация Губернатора Новгородской области
17.	Постановление Правительства Новгородской области от 01.12.2023 N 530 «О государственной программе Новгородской области «Развитие системы управления имуществом в Новгородской области»	министерство строительства, архитектуры и имущественных отношений Новгородской области
18.	Постановление правительства Новгородской области от 24.11.2023 № 524 «О государственной программе Новгородской области «Управление государственными финансами Новгородской области»	министерство финансов Новгородской области
19.	Постановление правительства Новгородской области от 28.12.2023 № 626 «О государственной программе Новгородской области «Обеспечение экономического развития Новгородской области»	министерство инвестиционной политики Новгородской области
20.	Постановление правительства Новгородской области от 01.11.2023 № 496 «О государственной программе Новгородской области «Обеспечение общественного порядка и противодействие преступности в Новгородской области»	Администрация Губернатора Новгородской области
21.	Постановление правительства Новгородской области от 12.10.2023 № 459 «О государственной программе Новгородской области «Защита населения и территорий от чрезвычайных ситуаций, обеспечение пожарной безопасности и безопасности людей на	государственное областное казенное учреждение "Управление защиты населения от чрезвычайных ситуаций и по обеспечению пожарной

	водных объектах на территории Новгородской области»	безопасности Новгородской области"
22.	Постановление правительства Новгородской области от 07.11.2023 № 67 «О государственной программе Новгородской области «Цифровая трансформация Новгородской области»	министерство цифрового развития и информационно-коммуникационных технологий Новгородской области
23.	Постановление правительства Новгородской области от 26.12.2023 № 605 «О государственной программе Новгородской области «Развитие молодежной политики на территории Новгородской области»	комитет по молодежной политике Новгородской области
24.	Постановление правительства Новгородской области от 25.12.2023 № 600 «О государственной программе Новгородской области «Развитие системы местного самоуправления, институтов гражданского общества и реализация государственной национальной политики на территории Новгородской области»	комитет по внутренней политике Новгородской области
25.	Постановление правительства Новгородской области от 06.12.2023 № 536 «О государственной программе Новгородской области «Создание и восстановление воинских захоронений на территории Новгородской области»	министерство строительства, архитектуры и имущественных отношений Новгородской области
26.	Постановление правительства Новгородской области от 21.12.2023 № 588 «О государственной программе Новгородской области «Развитие инфраструктуры и модернизация систем образования Новгородской области»	министерство образования Новгородской области
27.	Постановление правительства Новгородской области от 08.12.2023 № 542 «О государственной программе Новгородской области «Развитие промышленности, торговли и заготовительной деятельности, защиты прав потребителей в Новгородской области»	министерство промышленности и торговли Новгородской области
28.	Постановление правительства Новгородской области от 20.12.2023 № 570 «О государственной программе Новгородской области «Научно-технологическое развитие Новгородской области»	министерство промышленности и торговли Новгородской области

Стратегии, инвестиционные программы субъектов естественных монополий и иные нормативные правовые акты, использованные при подготовке проекта

Закон Новгородской области от 04 апреля 2019 № 394-ОЗ «О стратегии социально-экономического развития Новгородской области до 2026 года»;

Постановление Правительства Новгородской области от 28.06.2019 № 243 «Об утверждении региональной программы «Борьба с сердечно-сосудистыми заболеваниями в Новгородской области»;

Постановление Правительства Новгородской области от 28.06.2019 № 244 «Об утверждении Стратегии развития санитарной авиации в Новгородской области на период до 2024 года»;

Распоряжение Правительства Новгородской области от 09.11.2023 № 693-рг «Об утверждении областной адресной инвестиционной программы на 2023 год и на плановый период 2024 и 2025 годов;

Приказ министерства энергетики Российской Федерации от 29.11.2024 №2328 «Об утверждении схемы и программы развития электроэнергетических систем России на 2025-2030 годы»;

Приказ министерства энергетики Российской Федерации от 22.11.2024 №19@ «Об утверждении инвестиционной программы ПАО «Россети Северо-Запад» на 2024 – 2028 годы и изменений, вносимых в инвестиционную программу ПАО «Россети Северо-Запад», утвержденную приказом Минэнерго России от 08.12.2023 № 14@»;

Инвестиционная программа ПАО «ФСК ЕЭС» на 2020-2024 годы, утвержденная приказом Минэнерго России от 30.12.2020 №34@;

Региональная программа газификации Новгородской области на 2021 - 2030 годы, утвержденная Указом Губернатора Новгородской области от 13.12.2021 № 636;

Постановление комитета по ценовой и тарифной политике Новгородской области от 16.09.2016 № 29 «Об утверждении инвестиционной программы в сфере теплоснабжения общества с ограниченной ответственностью «Тепловая Компания Новгородская» на 2017-2039 годы;

Постановление Комитета по тарифной политике Новгородской области от 22.10.2024 № 50/4 «Об утверждении инвестиционной программы акционерного общества «Новгородоблэлектро» на 2024-2029 годы;

Постановление Министерства природных ресурсов, лесного хозяйства и экологии Новгородской области от 22.04.2024 № 5 «Об утверждении территориальной схемы обращения с отходами Новгородской области».

Перечень муниципальных программ Окуловского муниципального района и Окуловского городского поселения на 2024-2030 годы утвержден постановлением Администрации Окуловского муниципального района от 17.10.2023 № 1583 (таблица 1.1.4.). Перечень программ приводится применительно к территории Окуловского муниципального района.

Таблица 1.1.4.

№ п/п	**№ програм-мы**	**Наименование программ**	**Наименование подпрограмм**	**Ответственный исполнитель программы**
1.	1	Муниципальная программа «Управление муниципальными финансами в Окуловском муниципальном районе на 2019 - 2026 годы»		Комитет финансов Администрации Окуловского муниципального района
2.			Подпрограмма «Организация и обеспечение осуществления бюджетного процесса, управление муниципальным долгом Окуловского муниципального района»	Комитет финансов Администрации Окуловского муниципального района
3.			Подпрограмма «Финансовая поддержка муниципальных образований Окуловского муниципального района»	Комитет финансов Администрации Окуловского муниципального района
4.			Подпрограмма «Повышение эффективности бюджетных расходов Окуловского муниципального района»	Комитет финансов Администрации Окуловского муниципального района
5.	2	Муниципальная		Отдел организационно-

		программа «Развитие муниципальной службы в Администрации Окуловского муниципального района на 2023-2027годы»		кадровой работы Администрации Окуловского муниципального района
6.	4	Муниципальная программа «Развитие и совершенствование форм поддержки социально ориентированных некоммерческих организаций Окуловского муниципального района на 2023-2030 годы»		Общий отдел Администрации Окуловского муниципального района».
7.	5	Муниципальная программа «Развитие информационного общества и формирование электронного правительства в Окуловском муниципальном районе на 2023-2026 годы»		Комитет муниципальной службы и организационной работы Администрации Окуловского муниципального района
8.	6	Муниципальная программа «Профилактика правонарушений и преступлений в Окуловском муниципальном районе на 2023-2026 годы»		Главный специалист по делам ГО и ЧС Администрации Окуловского муниципального района
9.	7	Муниципальная программа «Обеспечение безопасности людей на водных объектах Окуловского муниципального района на 2023-2026 годы»		Главный специалист по делам ГО и ЧС Администрации Окуловского муниципального района
10.	8	Муниципальная программа «Развитие сельского хозяйства в Окуловском муниципальном районе на 2020-2025 годы»		Комитет инвестиций. предпринимательства и сельского хозяйства Администрации Окуловского муниципального района
11.	9	Муниципальная		Комитет инвестиций,

		программа «Комплексное развитие сельских территорий Окуловского муниципального района на 2021 -2030 годы»		предпринимательства и сельского хозяйства Администрации Окуловского муниципального района
12.	10	Муниципальная программа «Развитие системы управления муниципальным имуществом в Окуловском муниципальном районе на 2023-2026 годы»		Комитет по управлению муниципальным имуществом Администрации Окуловского муниципального района
13.	11	Муниципальная программа «Обеспечение экономического развития Окуловского муниципального района до 2030 года»		Комитет инвестиций, предпринимательства и сельского хозяйства Администрации Окуловского муниципального района
14.			Подпрограмма «Повышение инвестиционной привлекательности Окуловского муниципального района»	Комитет инвестиций и предпринимательства и сельского хозяйства Администрации Окуловского муниципального района
15.			Подпрограмма «Развитие торговли в Окуловском муниципальном районе»	Комитет инвестиций и предпринимательства и сельского хозяйства Администрации Окуловского муниципального района
16.			Подпрограмма «Развитие малого и среднего предпринимательства в Окуловском муниципальном районе»	Комитет инвестиций и предпринимательства и сельского хозяйства Администрации Окуловского муниципального района
17.			Подпрограмма «Обеспечение прав потребителей в Окуловском муниципальном районе»	Комитет инвестиций и предпринимательства и сельского хозяйства Администрации Окуловского муниципального района
18.	12	Муниципальная программа «Развитие и содержание автомобильных дорог		Комитет жилищно-коммунального хозяйства и дорожной деятельности Администрации

		общего пользования местного значения вне границ населенных пунктов в границах Окуловского муниципального района на 2019-2026 годы»		Окуловского муниципального района
19.	14	Муниципальная программа «Развитие образования в Окуловском муниципальном районе до 2026 года»		Комитет образования Администрации Окуловского муниципального района
20.			Подпрограмма «Развитие дошкольного и общего образования в Окуловском муниципальном районе»	Комитет образования Администрации Окуловского муниципального района
21.			Подпрограмма «Развитие дополнительного образования в Окуловском муниципальном районе»	Комитет образования Администрации Окуловского муниципального района
22.			Подпрограмма «Патриотическое воспитание населения Окуловского муниципального района»	Комитет образования Администрации Окуловского муниципального района
23.			Подпрограмма «Социальная адаптация детей-сирот и детей, оставшихся без попечения родителей, а также лиц из числа детей-сирот и детей, оставшихся без попечения родителей»	Комитет образования Администрации Окуловского муниципального района
24.			Подпрограмма «Обеспечение реализации муниципальной программы «Развитие образования в Окуловском муниципальном районе до 2026 года»	Комитет образования Администрации Окуловского муниципального района
25.	15	Муниципальная программа		Комитет жилищно-коммунального хозяйства

		«Улучшение жилищных условий граждан и повышение качества жилищно-коммунальных услуг в Окуловском муниципальном районе на 2018-2026 годы»		и дорожной деятельности Администрации Окуловского муниципального района
26.			Подпрограмма «Водоснабжение и водоотведение в Окуловском муниципальном районе на 2018-2026 годы»	Комитет жилищно-коммунального хозяйства и дорожной деятельности Администрации Окуловского муниципального района
27.			Подпрограмма «Энергосбережение и повышение энергетической эффективности в Окуловском муниципальном районе на 2018-2026 годы»	Комитет жилищно-коммунального хозяйства и дорожной деятельности Администрации Окуловского муниципального района
28.			Подпрограмма «Газоснабжение в Окуловском муниципальном районе на 2018-2026 годы»	Комитет жилищно-коммунального хозяйства и дорожной деятельности Администрации Окуловского муниципального района
29.	16	Муниципальная программа «Развитие культуры в Окуловском муниципальном районе на 2024-2028 годы»		Комитет культуры Администрации Окуловского муниципального района
30.			Подпрограмма «Сохранение и развитие культуры в Окуловском муниципальном районе на 2024-2028 годы»	Комитет культуры Администрации Окуловского муниципального района
31.			Подпрограмма «Развитие дополнительного образования в сфере культуры в Окуловском муниципальном районе на 2024-2028 годы»	Комитет культуры Администрации Окуловского муниципального района
32.			Подпрограмма «Обеспечение реализации муниципальной программы «Развитие культуры в	Комитет культуры Администрации Окуловского муниципального района

			Окуловском муниципальном районе на 2024-2028 годы»	
33.	17	Муниципальная программа «Обеспечение жильем молодых семей в Окуловском муниципальном районе на 2023-2026 годы»		Комитет жилищно-коммунального хозяйства и дорожной деятельности Администрации Окуловского муниципального района
34.	20	Муниципальная программа «Развитие физической культуры и спорта в Окуловском муниципальном районе на 2020-2026годы»		Управление по физической культуре и спорту Администрации Окуловского муниципального района
35.	21	Муниципальная программа «Привлечение квалифицированных кадров в сферу образования Окуловского муниципального района на 2023-2026 годы»		Комитет образования Администрации Окуловского муниципального района
36.	23	Муниципальная программа «Капитальный и текущий ремонт муниципального жилищного фонда в Окуловском муниципальном районе на 2023-2026 годы»		Комитет жилищно-коммунального хозяйства и дорожной деятельности Администрации Окуловского муниципального района
37.	25	Муниципальная программа «Поддержание в постоянной готовности местной системы оповещения Окуловского муниципального района, создание запасов мобильных средств оповещения населения на 2020-2026 годы»		Главный специалист по делам ГО и ЧС Администрации Окуловского муниципального района
38.	26	Муниципальная		Главный специалист по делам ГО и ЧС Адми-

		программа «Профилактика терроризма и экстремизма на территории Окуловского муниципального района на 2024-2028 годы»		нистрации Окуловского муниципального района»
39.	27	Муниципальная программа «Градостроительная политика на территории Окуловского муниципального района на 2024-2028 годы»		Отдел строительства, градостроительства и архитектуры Администрации Окуловского муниципального района
40.	37	Муниципальная программа «Формирование законопослушного поведения участников дорожного движения в Окуловском муниципальном районе на 2020-2026 годы»		Комитет жилищно-коммунального хозяйства и дорожной деятельности Администрации Окуловского муниципального района
41.	38	Муниципальная программа «Снос нежилых зданий (сооружений), находящихся в муниципальной собственности муниципального образования «Окуловский муниципальный район», на 2020-2026 годы»		Комитет по управлению муниципальным имуществом Администрации Окуловского муниципального района
42.	39	Муниципальная программа «Развитие молодежной политики на территории Окуловского муниципального района на 2023-2026 годы»		Сектор по молодежной политике Администрации Окуловского муниципального района»

ПЕРЕЧЕНЬ
муниципальных программ Березовикского сельского поселения

Таблица 1.1.5.

N п/п	Наименование муниципальной программы	Наименование подпрограммы	Ответственный исполнитель
1	2	3	4
1	Развитие и поддержка малого и среднего предпринимательства в Березовикском сельском поселении Окуловского муниципального района Новгородской области на 2024-2026 годы	-	Администрация Березовикского сельского поселения
2	Совершенистование и развитие автомобильных дорог общего пользования местного значения на территории Березовикского сельского поселения Окуловского муниципального района Новгородской области на 2024-2026 годы	-	Администрация Березовикского сельского поселения
3	Благоустройство территории Березовикского сельского поселения на 2015-2025 годы	-	Администрация Березовикского сельского поселения

Кроме того, при подготовке проекта изменений в генеральный план были использованы следующие документы: Схема территориального планирования Новгородской области, Схема территориального планирования Окуловского муниципального района, действующий генеральный план Березовикского сельского поселения, а также:

Программа комплексного развития транспортной инфраструктуры Березовикского сельского поселения Окуловского муниципального района Новгородской области на 2017-2030 годы (утверждена постановлением администрации Окуловского муниципального района Новгородской области 03.11.2017 № 1683);

Программа комплексного развития социальной инфраструктуры муниципального образования Березовикского сельского поселения в 2018-2030 годы (утверждена постановлением администрации Окуловского муниципального района Новгородской области 03.11.2017 № 1688);

Программа комплексного развития транспортной инфраструктуры Березовикского сельского поселения Окуловского района Новгородской области на 2018-2030 годы» (утверждена постановлением администрации Окуловского муниципального района Новгородской области 05.10.2017 № 68).

2. Обоснование размещения объектов местного значения

2.1. Анализ использования территорий поселения

2.1.1. Расселение

Березовикское сельское поселение входит в состав Окуловского муниципального района Новгородской области.

Окуловский район расположен на Валдайской возвышенности в центральной части Новгородской области по левобережью реки Мста и граничит с Любытинским, Маловишерским, Крестецким, Боровическим, Валдайским районами Новгородской области, а также с Тверской областью (рис. 2.1.1.).

На территории Окуловского муниципального района выделены 7 муниципальных образований: 4 имеют статус сельских поселений и 3 городских поселений.

Муниципальное образование	Административный центр
Окуловское городское поселение	г. Окуловка
Кулотинское городское поселение	р.п. Кулотино
Угловское городское поселение	п. Угловка
Березовикское сельское поселение	село Берёзовик
Боровёнковское сельское поселение	п. Боровёнка
Котовское сельское поселение	п. Котово
Березовикское сельское поселение	д. Мельница

Березовикское поселение расположено в восточной части Окуловского муниципального района Новгородской области. Административный центр – село Берёзовик расположено в 8 км к западу от административного центра Окуловского муниципального района г.Окуловка на автодороге А-122

Рис. 2.1.1. Схема расположения Окуловского муниципального района на территории Новгородской области

Территория Березовикского сельского поселения расположена в центре Новгородской области, на юго-западе Окуловского района.

Территория поселения граничит (рис.2.1.2.):

- на севере с Боровёнковским сельским поселением;
- на северо-востоке с Кулотинским городским поселением;
- на востоке с Окуловским городским поселением;
- на юго-востоке с Турбинным сельским поселением;
- на юге с Валдайским муниципальным районом;
- на западе с Крестецким муниципальным районом.

Общие сведения о Березовикском сельском поселении Окуловского муниципального района представлены в таблице 2.1.1.1.

Таблица 2.1.1.1.

Наименование	**Березовикское сельское поселение Окуловского муниципального района Новгородской области**	Областной закон от 02.12.2004 г. № 355-ОЗ «Об установлении границ муниципальных образований, входящих в состав территории Окуловского муниципального района, наделении их статусом сельского и сельских поселений и определении административных центров» (ныне не действующий в связи с проведением муниципальной реформы).
Статус	Сельское поселение с административным центром село Берёзовик	
Географические координаты	58°22'48" с. ш. 33°12'02" в.д.	Картографический портал Росрегистрации
Численность населения на 01.01.2021 г., тыс. чел.*	0,602 в том числе: - сельское – 0,602	Данные РОССТАТА
Группа поселений	В состав территории муниципального образования	Березовикское сельское поселение – муниципальное образование, статус

	Березовикского сельского поселения входят следующие населенные пункты: деревня Берёзовик, деревня Борок, деревня Васильково, деревня Дорищи, деревня Дружная Горка, деревня Забродье, деревня Завод, деревня Заозерье, деревня Заречье, деревня Ивники, деревня Корытница, деревня Лапустино, деревня Лядчино, деревня Малое Заозерье, деревня Малый Борок, деревня Мануйлово, деревня Мошниково, деревня Новики, деревня Новоселицы, деревня Перетно, деревня Подол, деревня Снарево, деревня Стари, деревня Талыженка, деревня Федорково, деревня Федосково, деревня Хирики, деревня Юрьево, железнодорожная станция Заозерье, село Берёзовик (всего 30 населенных пунктов).	которого установлен областным законом от 02.12.2004 г. № 355-ОЗ «Об установлении границ муниципальных образований, входящих в состав территории Окуловского муниципального района, наделении их статусом сельского и сельских поселений и определении административных центров».
Площадь территории поселения, га *	39000	Паспорт Березовикского сельского поселения района *http://www.gks.ru*/dbscripts/munst/munst.htm

*- *по данным Паспорта Березовикского сельского поселения, Росстат, http://www.gks.ru*/dbscripts/munst/munst.htm на 2020 год.

Административным центром Березовикского сельского поселения является крупнейший населённый пункт поселения — село Берёзовик. Село Берёзовик расположено на южном берегу озера Заозерье, в 8 км к западу от города Окуловка.

В состав муниципального образования Березовикского сельского поселения входят 30 населенных пунктов.

По территории Березовикского поселения проходит железная дорога Москва-Санкт-Петербург и автомобильная трасса М11 с развязкой с дорогой Окуловка-Крестцы.

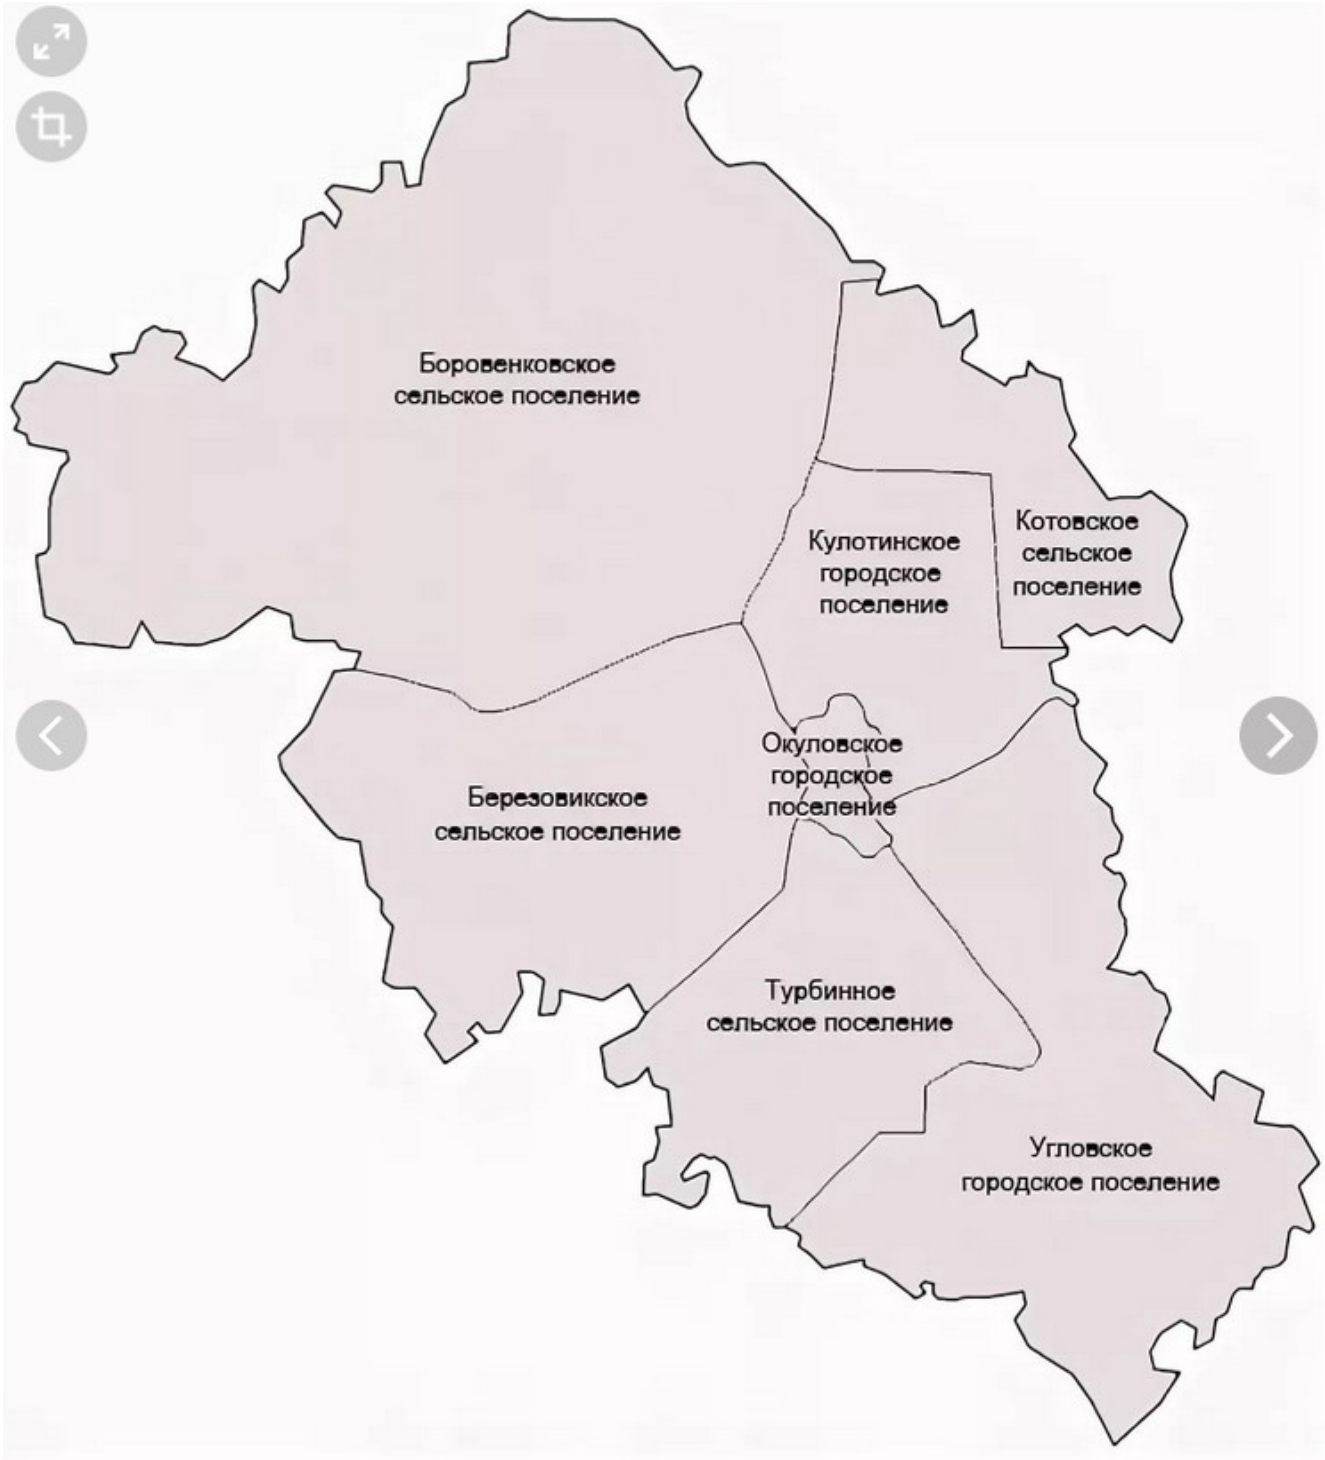

Рис. 2.1.2 . Схема расположения Березовикского сельского поселения на территории Окуловского района.

В паспорте Березовикского сельского поселения (http://berezovikselpos.ru/pasport-poseleniya.html) имеются сведения о численности жителей по населенным пунктам.

Вид населённого пункта	**Наименование**	**Население, на 01.01.**		
		2010 г.*	**2012 г.****	**2017 г.*****
село	Берёзовик	316	306	328
деревня	Берёзовик	11	16	12
деревня	Борок	3	4	4
деревня	Васильково	9	9	10
деревня	Дорищи	5	9	8

деревня	Дружная Горка	0	-	0
деревня	Забродье	29	23	23
деревня	Завод	77	88	92
деревня	Заозерье	49	46	43
ж.д.ст.	Заозерье	13	10	15
деревня	Заречье	2	1	1
деревня	Ивники	0	0	0
деревня	Корытница	38	30	45
деревня	Лапустино	4	4	3
деревня	Лядчино	4	18	19
деревня	Малый Борок	2	11	11
деревня	Малое Заозерье	0	1	1
деревня	Мануйлово	6	17	12
деревня	Мошниково	8	15	25
деревня	Новики	3	0	8
деревня	Новоселицы	41	46	48
деревня	Перетно	36	28	34
деревня	Подол	2	4	3
деревня	Снарево	22	29	33
деревня	Стари	4	4	5
деревня	Талыженка	0	0	2
деревня	Федосково	7	9	9
деревня	Федорково	11	12	8
деревня	Хирики	3	2	2
деревня	Юрьево	5	5	7
	всего	**710**	**747**	**811**

*- Численность населения сельских населенных пунктов за 2010 год приведена по данным переписи населения;

**- по данным Паспорта Березовикского сельского поселения (см. сайт (http://berezovikselpos.ru/pasport-poseleniya.html)

***- по данным таблицы № 1 Программы «Комплексное развитие транспортной инфраструктуры Березовикского сельского поселения Окуловского района Новгородской области на 2018-2030 годы».

2.2. Природные условия и географические характеристики местоположения Березовикского сельского поселения.

Климат.

Климат на территории поселения умеренно континентальный. Во все сезоны года на территории поселения преобладают воздушные массы с Атлантики относительно прохладные летом и сравнительно теплые – зимой. Наряду с атлантическим воздухом, здесь велика повторяемость континентальных воздушных масс, которые обуславливают устойчивую морозную погоду зимой и теплую солнечную – летом.

Зимний период характеризуется неустойчивой погодой, значительными колебаниями температуры воздуха, сменой периодов с сильными морозами и оттепелями. Устойчивый переход среднесуточной температуры воздуха в сторону отрицательных значений происходит в первой декаде ноября. Очень холодные периоды 23-28 января, 3-8 февраля, когда в ночные часы температура воздуха понижается до -20…- 25°С, местами до -30... -35°С.

Ледообразование на водоемах области начинается на озере Ильмень, его южных и западных притоках в сроки, близкие к 18 ноября, на остальных водоемах – в конце ноября.

Устойчивый снежный покров образуется в конце второй-третьей декады ноября. Наиболее интенсивное снегонакопление наблюдается в декабре.

Сход снега происходит к концу первой пятидневки апреля в бассейнах южных притоков Ильменя. На остальной территории запасы воды в снеге уменьшились на 50-70% от максимальных величин.

Самым холодным месяцем является февраль. Средняя за месяц температура воздуха составляет -12,-16°С. Самые низкие температуры воздуха, -30, -39°С, отмечаются в период конец января – начало февраля.

Период устойчивых морозов длится 3,5 месяцев с конца ноября до середины марта. Довольно часты потепления, нередко доходящие до оттепелей, сопровождающихся частичным или полным исчезновением снега.

Высокий снежный покров препятствует глубокому промерзанию почвы. На протяжении зимы промерзание почвы бывает менее 50 см

Весна наступает в конце марта (28-29 марта). В конце марта, с наступлением очень теплой погоды, начинается интенсивное снеготаяние и в период 15-19 апреля на большей части территории поля освобождаются от снега.

При глубоком промерзании почвы её полное оттаивание наблюдается в период 18-22 апреля.

Переход среднесуточной температуры воздуха через 5°С к более высоким значениям происходит 10-17 апреля. Возобновляется вегетация озимых зерновых культур и многолетних трав.

Переход среднесуточной температуры воздуха через 10° происходит в конце апреля - начале.

Сев производится обычно в первой декаде мая. Для роста и развития сельскохозяйственных культур в отдельные периоды мая не хватает тепла. Сумма осадков за май составляет в среднем 120-180% от нормы.

Летом преобладает умеренно-теплая погода с дождями. За сутки выпадает иногда по 20-45 мм осадков.

Средняя температура июля, самого теплого месяца, 16,9ºС. Безморозный период продолжается 125 дней, с середины мая до второй половины сентября. Период активной вегетации растений более 4-х месяцев.

Территория избыточно увлажнена. В среднем за год выпадает 650 мм осадков, в теплый период – около 450 мм (70% от общей суммы). Максимум осадков отмечается в июле, минимум – в феврале-марте. Устойчивый снежный покров сохраняется в течение почти 5 месяцев. Снежный покров в середине марта в среднем достигает 43 см. Максимальная толщина снежного покрова достигала 66 см, минимальная - в годы с частыми оттепелями - 21 см. В течение всего года осадки преимущественно связаны с циклонической деятельностью. Летом нередки ливневые дожди, сопровождающиеся грозами.

Относительная влажность воздуха в течение года высокая и составляет в среднем 80%. В декабре она может достигать 90%, а в мае уменьшаться до 65%.

Характерным для ветрового режима города является преобладание в течение всего года юго-восточных, западных и юго-западных ветров. Годовой ход преобладающих ветров слабо выражен. Средние скорости ветра также мало изменяются в течение всего года, среднегодовая

скорость ветра 3,4 м/сек с максимумом в холодный период (до 4,0 м/сек) и минимумом в теплый (2,8 м/сек). Сильные ветры со скоростью 15 м/сек и более весьма редки и среднее количество дней с такими ветрами не превышает 5 дней за год (в основном в холодное время года).

Метели на территории сравнительно редки. За год отмечается 21 день с метелью.

Туманы чаще всего отмечается в конце лета и осенью, в среднем за год повторяемость туманов достигает 45 дней в году.

По строительно-климатическому районированию территория поселения относится к зоне Пв. Расчетная температура для отопления составляет -28°С. Продолжительность отопительного периода 224 дня. Максимальная глубина промерзания почвы 100-120 см.

Умеренная зима обуславливает необходимую теплозащиту зданий и сооружений.

По климатическим характеристикам территория относится:

- Для строительства:

Согласно климатическому районированию планировочная территория входит в зону, характеризуемую как благоприятную. Ограничивающим факторами могут являться: проявление поздних весенних и ранних осенних заморозков; обилие снега и возможные метели и др. Это может усложнять организацию строительства и удорожать его.

- Для сельского хозяйства: количество тепла и влаги вполне достаточно для возделывания озимых, яровых и крупяных культур, многолетних трав, овощей; условия перезимовки озимых культур и многолетних трав в районе благоприятные.

- Для организации отдыха: в климатическом отношении область благоприятна для обеспечения населения всеми видами отдыха.

Рельеф.

Окуловский район расположен по левобережью реки Мста, в бассейне ее притоков Шегринки, Переты, Льняной.

Для рельефа характерны моренные отложения в форме холмов. Крупные моренные холмы имеют относительные высоты 50-60 м, средние 10-30 м., мелкие 5-10 м. Отчетливо выраженный холмисто – моренный ландшафт наблюдается к востоку от озера Боровно. Холмистый рельеф имеет развитие в западной части района.

Озовые и конечно – моренные гряды наблюдаются в восточной части района, к северо – западу от станции Угловка, в районе оз. Боровно и Льняного между реками Волмой и Холовой.

Абсолютные отметки поверхности колеблются от 120 до 192 м, самые низкие отметки приурочены к долинам рек.

Среди холмистого моренного рельефа встречаются сравнительно плоские участки, сложенные валунными суглинками. Это моренные равнины.

Значительные площади в районе занимают болота и заболоченные земли. Так обширная заболоченная площадь расположена вдоль железной дороги Угловка – Окуловка. Значительных размеров болото находится к востоку от ст. Окуловка, в районе оз. Окуловского.

Долины рек слабо разработаны и имеют небольшой врез. Поймы рек часто заболоченные. Коренные берега низкие и лишь по реке Льняной, у деревень Коржавка – дерняки и ниже по течению, река имеет берега высотой до 40 м.

Все реки отработали свой профиль среди четвертичных отложений, обнажения коренных пород встречаются по берегам рек Перетны, в поселке Парахино и по берегам реки Льняной у д. Дерняки.

Геологическое строение.

Территория Новгородской области расположена в северо-западной части Русской плиты. Большая часть Новгородской области находится в пределах Главного девонского поля, восточная и юго-восточные части области приурочены к Карбоновому плато, которое окаймляет Девонскую равнину и отделено от нее Карбоновым уступом.

Территория Окуловского муниципального района характеризуется определенным комплексом экзогенных геологических процессов. К ним относятся заболачивание, боковая эрозия и связанные с ней оползневые и обвальные процессы в долинах рек, карстообразование, оврагообразование, и очень незначительно – эоловые процессы и абразия.

Наиболее широкое развитие на рассматриваемой территории получил процесс заболачивания, не позволяющий использовать обширные территории. Существующим сооружениям и объектам данный процесс не наносит ущерба.

Территория Окуловского муниципального района относится к геоморфологической провинции Восточно-Европейской равнины, объединяющей определенный тип рельефа – реликтовой ледниковой и водно-ледниковой аккумуляции.

Четвертичные отложения представлены озерно-ледниковыми песками, глинами и суглинками, аллювиальными песками и суглинками.

Геологический разрез района характеризуется распостранением четвертичных отложений, мощность которых от 3-5 до 100 м (ст.Угловка). Подстилаются они нижнекаменоугольными осадками, в толще которых залегают такие полезные ископаемые как огнеупорные глины, угли девонских отложений.

Основаниями зданий и сооружений на большей части рассматриваемого района будут служить породы озерно-ледникового комплекса – суглинки, пески, супеси. Все разновидности содержат неравномерно распределенные примеси органических веществ (линзы и прослои торфа). Характеризуются высокой влажностью, пористостью, сжимаемостью, низкой фильтрационной способностью. Расчетное сопротивление пород составляет 1,5 кг/см^2. В качестве естественных оснований данные отложения не рекомендуются.

Строительство должно осуществляться после проведения специальных инженерных мероприятий по укреплению оснований или усилению несущих конструкций сооружений.

Гидрологическая характеристика территории

Новгородская область характеризуется хорошо развитой гидрографической сетью. Большинство открытых водоемов области принадлежат к бассейну Балтийского моря (97%). Незначительная часть рек (3%) в северо-восточной части территории области относится к бессточному бассейну Каспийского моря. Водоразделами между этими бассейнами является Валдайская возвышенность.

В Окуловском муниципальном районе реки принадлежат к группе средних и мелких водотоков.

Гидрография района представлена реками Льняная, Мста, Боровна, Перетна и другими мелкими водотоками

По характеру среднего многолетнего годового водного режима реки района принадлежат к восточно-европейскому типу – с высоким весенним половодьем, низкой летней и зимней меженью и подъёмами уровней воды осенью под влиянием дождей. Характер питания – смешанный с преобладанием снегового. Среднее многолетнее соотношение между источниками питания следующее: снеговое – 60%, грунтовое – 30%, дождевое – 10%.

В районе располагается большое количество озер. Наиболее крупные из них оз. Боровно, оз. Вялое, оз. Перетно, оз. Заозерье, оз. Зваи, оз. Торбино, оз. Льняное, остальные мелкие площадью водного зеркала от 0,6 до 1,0 км^2. Крупные озера расположены в центральной и южной частях территории района.

На территории поселения наиболее крупными водными объектами являются реки р. Хоринка (Харинка), р. Перетна (Перетенка), р. Нерца, р. Колпино, р. Боровна, протяженность каждой из которых меньше 50 км. Наиболее крупные из озер - оз. Заозерье (площадь 837 га), оз. Перетно (412 га), оз. Завидечье (100 га).

На территории поселения имеется большое количество мелких озер, рек и ручьев с водоохраной зоной 50 м.

Рассматриваемая территория относится к типу ледникового аккумуляторного мелко холмистого, умеренно расчлененного рельефа. Гидрогеологические условия площадки характеризуется наличием одного водоносного горизонта, приуроченного к флювиогляциальным пескам, озерно-ледниковым суглинкам и торфам.

Заболоченность, затопляемость и другие отрицательные физико-геологические явления отсутствуют.

Растительность.

Окуловский муниципальный район расположен в пределах двух зон – таёжной, представленной подзоной южной тайги, и подтаёжной или смешанных хвойно-широколиственных лесов.

По характеру растительного покрова Окуловский район относится к таежной лесорастительной зоне. Но характер растительности, кроме зональной принадлежности,

обусловлен влиянием рельефа, почвообразующих пород, почвенного покрова, гидрологических условий местности, хозяйственной деятельности человека.

Растительные формации – лесная луговая и болотная распределены по территории района неравномерно. Большая часть территории района -75% занята лесами, это хвойные и смешанные леса. Хвойные, сосновые леса занимают небольшие площади (17,7%) распространены в основном в центральной части района.

Преобладают на территории района смешанные леса.

Растительность представлена, в основном, лесными ассоциациями. Вдоль берегов рек простираются пойменные луга, часть территории покрыта кустарниками, немалая площадь занята болотами.

Животный мир.

Животный мир Окуловского района разнообразен по своему видовому составу. Здесь обитают представители как лесных, так и открытых пространств.

Для леса характерна ярусность расселения его обитателей. В рыхлой подстилке живут землеройки, мыши, кроты. Под пологом обитают лось, лиса, горностай, заяц-беляк, бурый медведь, рысь, волк, кабан. Среди лесных обитателей, живущих на деревьях, примечательны белка и куница.

В кронах деревьев обитает много птиц. Особенно распространены клёст, большой пёстрый дятел, пищуха, снегирь, поползень, синица. К числу крупных лесных птиц относятся: глухарь, тетерев, рябчик.

Животный мир открытых пространств менее богат, чем в лесу. На полях, лугах, в кустарниковых зарослях встречаются заяц-русак, полёвка, хорь. Из птиц распространены серая куропатка, полевой жаворонок. Разнообразен животный мир водоёмов и болот. Из млекопитающих распространены выдра, норка. В 1952 году в Новгородскую область были завезены бобры. Хорошо прижилась ондатра, завезённая в 1949 году. Из птиц большинство составляют водоплавающие – утки, гуси; на болотах кулики, журавли; в поймах рек – чибисы. Во влажных лесах живут гадюки, ужи, живородящие ящерицы, травяные лягушки.

В озёрах и реках обитает много рыбы. Распространены лещ, окунь, щука, ёрш, налим.

Лесной фонд области, воздушное пространство являются местообитанием дикой фауны и используются в качестве охотничьих угодий.

Почвенные ресурсы.

Территория района представлена ледниково-аккумулятивным рельефом холмисто-моренного типа. Эрозийно-опасные угодья, площадь которых 40%, засорены камнем. Они характерны в основном для центральной и юго-восточной частей.

Естественное плодородие почв района оценивается по различным культурам на уровне средне областных показателей (здоровье) и ниже (лен, картофель, многолетние травы на сено). В этой связи нужно проведение всего комплекса мероприятий по его повышению. В первую очередь это затрагивает увеличение содержания гумуса в почве. Это достигается путем внесения органических удобрений. Но в последние годы этого не делается, и в обозримой перспективе может резко снизиться плодородие земель. Эта проблема особенно актуальна для Окуловского района, где большая часть пашни имеет низкое и ниже среднего содержание гумуса.

К важнейшему показателю плодородия почв относится кислотность. В Окуловском районе 35% пашни содержат сильнокислые и среднекислые почвы. Избавиться от этого недостатка можно путем известкования. Однако в последние годы деятельность по уменьшению кислотности в почвах практически не ведется.

Химическое загрязнение почв обусловлено антропогенным воздействием. Его уровень определяется выбросами в атмосферу отходов стационарными источниками и автотранспортом, а также применением в сельском хозяйстве пестицидов и иных средств химизации, содержащих тяжелые металлы. При загрязнении почв теряет свою структуру, уменьшается ее пористость, что резко ухудшает водно-воздушный баланс в ней.

При неправильном использовании минеральных удобрений почва и открытые водоемы также могут загрязняться. Особенно это касается азотистых удобрений, так как нитратная форма азота легко вымывается из почвы, попадая затем в реки и озера.

В целом территория района отличается сильной пестротой и частой сменой почвенного покрова. На возвышенных участках рельефа преобладают дерновые слабо - и среднеподзолистые почвы. На крутых склонах холмов и гряд выделяются их смытые разновидности.

В понижениях рельефа небольшими контурами развиты глееватые, глеевые и болотные почвы.

Полезные ископаемые

В пределах Окуловского района разведаны следующие виды минерального сырья: легкоплавкие глины, песчано-гравийное сырье, большое месторождение известняков.

Район имеет значительные запасы карбонатных пород, на которых производят известь строительную, металлургическую для химических поглотителей, муку известковую, камень флюсовый для целлюлозно-бумажного производства, бутовый камень и щебень.

Месторождения огнеупорных глин в районе в настоящее время почти не разрабатывается, так как по качеству сырья числятся малоценными.

В районе имеются месторождения торфа. Мощность торфяного слоя 1-7 м. Торф используется в районе, в основном, в сельском хозяйстве на удобрение.

На территории Новгородской области в Холмском, Парфинском, Валдайском, Окуловском, Любытинском и других районах установлено распространение обширных ореолов приропа – характерный спутник алмазов. Благоприятная прогнозная оценка территории области на алмазы косвенно поддерживается также благоприятными предпосылками выявления здесь скоплений углеводородного сырья.

2.3. Объекты культурного наследия (памятники истории и культуры)

В соответствии с ФЗ РФ “Об объектах культурного наследия (памятниках истории и культуры) народов Российской Федерации” от 25 июня 2002 года №73-ФЗ объекты культурного наследия (памятники истории и культуры) народов Российской Федерации представляют собой уникальную ценность для всего многонационального народа Российской Федерации и являются неотъемлемой частью всемирного культурного наследия.

В Российской Федерации гарантируется сохранность объектов культурного наследия (памятников истории и культуры) народов Российской Федерации в интересах настоящего и будущего поколений многонационального народа Российской Федерации.

Государственная охрана объектов культурного наследия (памятников истории и культуры) является одной из приоритетных задач органов государственной власти Российской Федерации, органов государственной власти субъектов Российской Федерации и органов местного самоуправления.

В Российской Федерации ведется единый государственный реестр объектов культурного наследия (памятников истории и культуры) народов Российской Федерации (далее - реестр), содержащий сведения об объектах культурного наследия.

Сведения, содержащиеся в реестре, являются основными источниками информации об объектах культурного наследия и их территориях, а также о зонах охраны объектов культурного наследия, защитных зонах объектов культурного наследия при формировании и ведении информационных систем обеспечения градостроительной деятельности, иных информационных систем или банков данных, использующих (учитывающих) данную информацию (статья 15 ФЗ №73).

После принятия решения о включении объекта, обладающего признаками объекта культурного наследия, в перечень выявленных объектов культурного наследия региональный орган охраны объектов культурного наследия обеспечивает проведение государственной историко-культурной экспертизы (статья 18 ФЗ №73).

Заключение государственной историко-культурной экспертизы должно содержать сведения, необходимые для принятия решения о включении выявленного объекта культурного наследия в реестр: сведения о наименовании объекта, сведения о времени возникновения или дате создания объекта, сведения о местонахождении объекта, сведения о категории историко-культурного значения объекта, сведения о виде объекта, описание особенностей объекта, являющихся основаниями для включения его в реестр и подлежащих обязательному сохранению, сведения о границах территории выявленного объекта культурного наследия, включая графическое описание местоположения этих границ, перечень координат характерных точек этих

границ в системе координат, установленной для ведения Единого государственного реестра недвижимости (статья 18 ФЗ №73).

Особое значение для разработки градостроительной документации приобретает требование четкого определения границ территории расположения объекта культурного наследия в соответствии с требованиями Единого государственного реестра недвижимости, что позволяет четко фиксировать местоположение памятника культуры и обеспечить его сохранность. Четкие требования к фиксированию границ территории объекта и сведений о наличии или об отсутствии защитной зоны определены статьями 18, 20, 21 ФЗ №73.

Региональный орган охраны объектов культурного наследия в установленном порядке направляют необходимые документы, а также сведения, содержащие графическое описание местоположения границ территории объекта культурного наследия, включенного в реестр, с перечнем координат характерных точек этих границ в системе координат, установленной для ведения Единого государственного реестра недвижимости, в орган регистрации прав (статья 20.2. ФЗ №73).

Графическое описание местоположения границ защитных зон объектов культурного наследия с перечнем координат характерных точек этих границ в системе координат, установленной для ведения Единого государственного реестра недвижимости, режим использования земель в границах защитных зон объектов культурного наследия утверждаются правовым актом регионального органа охраны объектов культурного наследия (статья 20.2. ФЗ 3).

В соответствии с требованиями Положения о зонах охраны объектов культурного наследия (памятниках истории и культуры) народов Российской Федерации, утвержденного Постановлением Правительства Российской Федерации от 12.09.2015 № 972, установлен порядок разработки проектов зон охраны объекта культурного наследия, требования к режимам использования земель и градостроительным регламентам в границах данных зон.

Границы зон охраны объекта культурного наследия, режимы использования земель и градостроительным регламентам в границах данных зон утверждаются на основании проекта зон охраны объекта культурного наследия в отношении объектов культурного наследия федерального значения – органом государственной власти субъекта Российской Федерации по согласованию с федеральным органом охраны объектов культурного наследия, а в отношении объектов культурного наследия регионального значения и объектов культурного наследия местного (муниципального значения) – в порядке, установленном законами субъектов Российской Федерации.

Государственная охрана объектов культурного наследия обеспечивается системой правовых, организационных, финансовых, материально-технических, информационных и иных принимаемых органами государственной власти Российской Федерации и органами государственной власти субъектов Российской Федерации, органами местного самоуправления в пределах их компетенции мер, направленных на выявление, учет, изучение объектов культурного наследия, предотвращение их разрушения или причинения им вреда (статья 6 ФЗ №73).

На объект культурного наследия, включенный в Единый государственный реестр объектов культурного наследия (памятников истории и культуры), собственнику или иному законному владельцу указанного объекта культурного наследия, земельного участка в границах территории объекта культурного наследия, включенного в реестр, либо земельного участка, в границах которого располагается объект археологического наследия, соответствующим органом охраны объектов культурного наследия на основании сведений об объекте культурного наследия, содержащихся в реестре, выдается паспорт объекта культурного наследия (статья 21 ФЗ №73).

Объекты культурного наследия, включенные в реестр, выявленные объекты культурного наследия подлежат государственной охране в целях предотвращения их повреждения, разрушения или уничтожения, изменения облика и интерьера (в случае, если интерьер объекта культурного наследия относится к его предмету охраны), нарушения установленного порядка их использования, незаконного перемещения и предотвращения других действий, могущих причинить вред объектам культурного наследия, а также в целях их защиты от неблагоприятного воздействия окружающей среды и от иных негативных воздействий (статья 33 ФЗ №73).

В целях обеспечения сохранности объекта культурного наследия в его исторической среде на сопряженной с ним территории устанавливаются зоны охраны объекта культурного наследия: охранная зона, зона регулирования застройки и хозяйственной деятельности, зона охраняемого

природного ландшафта. Необходимый состав зон охраны объекта культурного наследия определяется проектом зон охраны объекта культурного наследия (статья 34 ФЗ №73) или статьей 34.1. «Защитные зоны объектов культурного наследия» ФЗ №73 (см. полное изложение ниже).

Охранная зона представляет из себя территорию, в пределах которой в целях обеспечения сохранности объекта культурного наследия в его историческом ландшафтном окружении устанавливается особый режим использования земель, ограничивающий хозяйственную деятельность и запрещающий строительство, за исключением применения специальных мер, направленных на сохранение и регенерацию историко-градостроительной или природной среды объекта культурного наследия. Зона регулирования застройки и хозяйственной деятельности - территория, в пределах которой устанавливается режим использования земель, ограничивающий строительство и хозяйственную деятельность, определяются требования к реконструкции существующих зданий и сооружений. Зона охраняемого природного ландшафта - территория, в пределах которой устанавливается режим использования земель, запрещающий или ограничивающий хозяйственную деятельность, строительство и реконструкцию существующих зданий и сооружений в целях сохранения (регенерации) природного ландшафта, включая долины рек, водоемы, леса и открытые пространства, связанные композиционно с объектами культурного наследия (статья 34 ФЗ №73).

Территория объектов культурного наследия и границы территории объекта культурного наследия устанавливаются в соответствии со статьей 3.1 ФЗ №73.

Требования к осуществлению деятельности в границах территории объекта культурного наследия и особый режим использования земельного участка, водного объекта или его части, в границах которых располагается объект археологического наследия регламентируются статьей 5.1. ФЗ №73

Статьей 36 Федерального закона РФ «Об объектах культурного наследия (памятниках истории и культуры) народов Российской Федерации» подробно регламентируются меры по обеспечению объектов культурного наследия при проведении изыскательских, проектных, земляных, строительных, мелиоративных, хозяйственных работ. В частности, предусматривается, что:

- Изыскательские, проектные, земляные, строительные, мелиоративные, хозяйственные работы, указанные в статье 30 ФЗ №73 работы по использованию лесов и иные работы в границах территории объекта культурного наследия, включенного в реестр, проводятся при условии соблюдения установленных статьей 5.1 ФЗ №73 требований к осуществлению деятельности в границах территории объекта культурного наследия, особого режима использования земельного участка, в границах которого располагается объект археологического наследия, и при условии реализации согласованных соответствующим органом охраны объектов культурного наследия, определенным пунктом 2 статьи 45 ФЗ №73, обязательных разделов об обеспечении сохранности указанных объектов культурного наследия в проектах проведения таких работ или проектов обеспечения сохранности указанных объектов культурного наследия либо плана проведения спасательных археологических полевых работ, включающих оценку воздействия проводимых работ на указанные объекты культурного наследия.

- Строительные и иные работы на земельном участке, непосредственно связанном с земельным участком в границах территории объекта культурного наследия, проводятся при наличии в проектной документации разделов об обеспечении сохранности указанного объекта культурного наследия или о проведении спасательных археологических полевых работ или проекта обеспечения сохранности указанного объекта культурного наследия либо плана проведения спасательных археологических полевых работ, включающих оценку воздействия проводимых работ на указанный объект культурного наследия, согласованных с региональным органом охраны объектов культурного наследия;

- В случае угрозы нарушения целостности и сохранности объекта культурного наследия движение транспортных средств на территории данного объекта или в его зонах охраны ограничивается или запрещается в порядке, установленном законом субъекта Российской Федерации (статья 38 ФЗ №73).

Особое внимание необходимо обращать на сохранение объекта культурного наследия на всех этапах проведения работ, включая научно-исследовательские, изыскательские, проектные и производственные работы, научное руководство проведением работ по сохранению объекта

культурного наследия, технический и авторский надзор за проведением этих работ (статья 40 ФЗ №73). Требования к сохранению объекта культурного наследия, включенного в реестр, должны предусматривать консервацию, ремонт, реставрацию объекта культурного наследия, приспособление объекта культурного наследия для современного использования либо сочетание указанных мер (статья 47.2. ФЗ №73).

Содержание и использование объектов культурного наследия, включенных в реестр, выявленного объекта культурного наследия должно осуществляться в соответствии с требованиями статьи 47.3. ФЗ №73). Лицо, которому земельный участок, в границах которого располагается объект археологического наследия, принадлежит на праве собственности или ином вещном праве, обязаны:

1) осуществлять расходы на содержание объекта культурного наследия и поддержание его в надлежащем техническом, санитарном и противопожарном состоянии;

2) не проводить работы, изменяющие предмет охраны объекта культурного наследия либо ухудшающие условия, необходимые для сохранности объекта культурного наследия;

3) не проводить работы, изменяющие облик, объемно-планировочные и конструктивные решения и структуры, интерьер выявленного объекта культурного наследия, объекта культурного наследия, включенного в реестр, в случае, если предмет охраны объекта культурного наследия не определен;

4) обеспечивать сохранность и неизменность облика выявленного объекта культурного наследия;

5) соблюдать установленные статьей 5.1 настоящего Федерального закона требования к осуществлению деятельности в границах территории объекта культурного наследия, включенного в реестр, особый режим использования земельного участка, водного объекта или его части, в границах которых располагается объект археологического наследия;

6) не использовать объект культурного наследия (за исключением оборудованных с учетом требований противопожарной безопасности объектов культурного наследия, предназначенных либо предназначавшихся для осуществления и (или) обеспечения указанных ниже видов хозяйственной деятельности, и помещений для хранения предметов религиозного назначения, включая свечи и лампадное масло):

под склады и объекты производства взрывчатых и огнеопасных материалов, предметов и веществ, загрязняющих интерьер объекта культурного наследия, его фасад, территорию и водные объекты и (или) имеющих вредные парогазообразные и иные выделения;

под объекты производства, имеющие оборудование, оказывающее динамическое и вибрационное воздействие на конструкции объекта культурного наследия, независимо от мощности данного оборудования;

под объекты производства и лаборатории, связанные с неблагоприятным для объекта культурного наследия температурно-влажностным режимом и применением химически активных веществ;

7) незамедлительно извещать соответствующий орган охраны объектов культурного наследия обо всех известных ему повреждениях, авариях или об иных обстоятельствах, причинивших вред объекту культурного наследия, включая объект археологического наследия, земельному участку в границах территории объекта культурного наследия либо земельному участку, в границах которого располагается объект археологического наследия, или угрожающих причинением такого вреда, и безотлагательно принимать меры по предотвращению дальнейшего разрушения, в том числе проводить противоаварийные работы в порядке, установленном для проведения работ по сохранению объекта культурного наследия;

8) не допускать ухудшения состояния территории объекта культурного наследия, включенного в реестр, поддерживать территорию объекта культурного наследия в благоустроенном состоянии.

Необходимый состав зон охраны объекта культурного наследия определяется проектом зон охраны объекта культурного наследия.

При разработке градостроительной документации необходимо учитывать, что земли историко-культурного назначения должны использоваться строго в соответствии с их целевым назначением. Поэтому настоящими изменениями не предусматривается изменение целевого назначения земель историко-культурного назначения, не предусматривается на их территории и

деятельность не соответствующая их целевому назначению. Учтено, что для организации карьеров для добычи песка и песочно-гравийных смесей и других полезных ископаемых на территории поселения необходимо проводить государственную историко-культурную экспертизу в соответствии со статьей 30 Федерального закона от 25 июня 2002 года №73-ФЗ «Об объектах культурного наследия (памятниках истории и культуры) народов Российской Федерации.

Границы зон охраны объекта культурного наследия (за исключением границ зон охраны особо ценных объектов культурного наследия народов Российской Федерации и объектов культурного наследия, включенных в Список всемирного наследия), режимы использования земель и градостроительные регламенты в границах данных зон утверждаются на основании проекта зон охраны объекта культурного наследия в отношении объектов культурного наследия федерального значения - органом государственной власти субъекта Российской Федерации по согласованию с федеральным органом охраны объектов культурного наследия, а в отношении объектов культурного наследия регионального значения и объектов культурного наследия местного (муниципального) значения — в порядке, установленном законами и постановлениями РФ и субъектов Российской Федерации, в том числе Федеральным законом от 05.04.2016 г. №95-ФЗ «О внесении изменений в Федеральный закон «Об объектах культурного наследия (памятниках истории и культуры) народов Российской Федерации» и статью 15 Федерального закона «О государственном кадастре недвижимости», Постановлением Правительства Российской Федерации от 12 сентября 2015 г. № 972 «ПОЛОЖЕНИЕ О ЗОНАХ ОХРАНЫ ОБЪЕКТОВ КУЛЬТУРНОГО НАСЛЕДИЯ (ПАМЯТНИКОВ ИСТОРИИ И КУЛЬТУРЫ) НАРОДОВ РОССИЙСКОЙ ФЕДЕРАЦИИ» и Приказа Минкультуры России от 04.06.2015 № 1745 «Об утверждении требований к составлению проектов границ территорий объектов культурного наследия».

Статьей 34.1. Федерального закона от 25.06.2002 №73 – ФЗ «Об объектах культурного наследия (памятниках истории и культуры) народов Российской Федерации» определено:

Пунктом 1. Защитными зонами объектов культурного наследия являются территории, которые прилегают к включенным в реестр памятникам и ансамблям (за исключением объектов археологического наследия, некрополей, захоронений, расположенных в границах некрополей, произведений монументального искусства, а также памятников и ансамблей, расположенных в границах достопримечательного места, в которых соответствующим органом охраны объектов культурного наследия установлены предусмотренные статьей 56.4 ФЗ №73 требования и ограничения) и в границах которых в целях обеспечения сохранности объектов культурного наследия и композиционно-видовых связей (панорам) запрещаются строительство объектов капитального строительства и их реконструкция, связанная с изменением их параметров (высоты, количества этажей, площади), за исключением строительства и реконструкции линейных объектов.

Пунктом 3. Границы защитной зоны объекта культурного наследия устанавливаются:

1) для памятника, расположенного в границах населенного пункта, на расстоянии 100 метров от внешних границ территории памятника, для памятника, расположенного вне границ населенного пункта, на расстоянии 200 метров от внешних границ территории памятника;

2) для ансамбля, расположенного в границах населенного пункта, на расстоянии 150 метров от внешних границ территории ансамбля, для ансамбля, расположенного вне границ населенного пункта, на расстоянии 250 метров от внешних границ территории ансамбля.

Пунктом 4. В случае отсутствия утвержденных границ территории объекта культурного наследия, расположенного в границах населенного пункта, границы защитной зоны такого объекта устанавливаются на расстоянии 200 метров от линии внешней стены памятника либо от линии общего контура ансамбля, образуемого соединением внешних точек наиболее удаленных элементов ансамбля, включая парковую территорию. В случае отсутствия утвержденных границ территории объекта культурного наследия, расположенного вне границ населенного пункта, границы защитной зоны такого объекта устанавливаются на расстоянии 300 метров от линии внешней стены памятника либо от линии общего контура ансамбля, образуемого соединением внешних точек наиболее удаленных элементов ансамбля, включая парковую территорию.

Пунктом 6. Защитная зона объекта культурного наследия прекращает существование со дня утверждения в порядке, установленном статьей 34 настоящего Федерального закона, проекта зон охраны такого объекта культурного наследия.

В случае, если орган охраны объектов культурного наследия не имеет данных об отсутствии на землях, подлежащих воздействию земляных, строительных, мелиоративных, хозяйственных и иных работ, объектов культурного наследия, включенных в реестр, выявленных объектов культурного наследия либо объектов обладающих признаками объекта культурного наследия в соответствии со статьями 28, 30 Федерального закона от 25 июня 2002 года №73-ФЗ «Об объектах культурного наследия (памятниках истории и культуры) народов Российской Федерации» необходимо проведение государственной историко-культурной экспертизы. Порядок проведения историко-культурной экспертизы регламентируется Положением о государственной историко-культурной экспертизе, утвержденным Постановлением Правительства Российской Федерации от 15 июля 2009 года №569.

Кроме того на территории Новгородской области необходимо учитывать требования Закона Новгородской области «Об объектах культурного наследия (памятниках истории и культуры) на территории Новгородской области от 5 января 2004 года № 226-ОЗ .

На территории Березовикского сельского поселения расположено около 40 объектов археологии (курганные сопки, селище, сопки, курганы и др.), часть из которых относится даже к рубежу н.э. - конец I тыс. н.э.. Объекты археологии расположены практически по всей территории поселения, в том числе в районе населенных пунктов: д. Борок, д. Дорищи, д. Забродье, д.Завод, д. Заозерье, д. Коротница, д. Перетно, д. Подол, д. Снарево, д. Федорково, д. Хирики.

Кроме того на территории поселения расположены объекты архитектуры и градостроительства и памятники истории регионального значения. Перечень таких объектов приведен в Схеме территориального планирования Новгородской области в ред. постановления от 27.08.2021 № 250. Ниже приведена выборка из таблиц 1 и 2 «Материалов по обоснованию. Часть III. Изменения в Схему территориального планирования Новгородской области» таких объектов для Березовикского сельского поселения.

Инспекцией государственной охраны культурного наследия Новгородской области утверждены границы и режимы использования территории объектов культурного наследия регионального значения «Усадьба Вонлярлярского», XIX в., «Усадьба М. А. Токарского “Заветное”», XIX в., «Усадьба Мусиных-Пушкиных. Парк», XVIII-XIX вв.

№ п/п	Вид объекта культурного наследия (ОКН)	Наименование объекта	Местоположение, адресное описание	Категория историко-культурного значения
896	Ансамбль	Усадьба Вонлярлярского 1 пол. XIXв.	Окуловский район, д. Берёзовик	Региональное
897	Памятник	Усадьба Вонлярлярского. Дом усадебный 1 пол. XIXв.	Окуловский район, д. Берёзовик, ул. Центральная, д. 11а	Региональное
898	Памятник	Усадьба Вонлярлярского. Парк кон. XIX в.	Окуловский район, д. Берёзовик	Региональное
899	Памятник	Усадьба Вонлярлярского. Здание конюшни XIX в.	Окуловский район, д. Берёзовик	Региональное
900	Памятник	Усадьба Вонлярлярского. Здание кузницы XIX в.	Окуловский район, д. Берёзовик	Региональное
901	Памятник	Усадьба Вонлярлярского. Флигель XIX в.	Окуловский район, д. Берёзовик	Региональное
905	Ансамбль	Усадьба М. А.Токарского “Заветное” XX в.	Окуловский район, д. Борок	Региональное
906	Памятник	Усадьба М. А.Токарского “Заветное”. Въездные ворота XX в.	Окуловский район, д. Борок	Региональное
907	Памятник	Усадьба М. А.Токарского “Заветное”. Парк XX в.	Окуловский район, д. Борок	Региональное
908	Памятник	Усадьба М. А.Токарского “Заветное”. Часовня XX в.	Окуловский район, д. Борок	Региональное
954	Памятник	Усадьба Мусиных-Пушкиных. Парк XVIII-XIX вв.	Окуловский район, д. Перетно	Региональное

№ п/п	Вид объекта культурного наследия (ОКН)	Наименование объекта	Местоположение, адресное описание	Категория историко-культурного значения
955	Памятник	Усадьба Мусиных-Пушкиных. Дом усадебный XIX в.	Окуловский район, д. Перетно	Региональное
956	Памятник	Усадьба Мусиных-Пушкиных.Флигель XIX в.	Окуловский район, д. Перетно	Региональное
957	Памятник	Усадьба Мусиных-Пушкиных. Церковь Святой Троицы XIX в.	Окуловский район, д. Перетно	Региональное
380*	Памятник истории	Братская могила воинов Советской Армии, погибших в период Великой Отечественной войны 1941-1945 гг.	Окуловский район, ж.д. ст.Заозерье, воинское кладбище	Региональное

*- данные из таблицы 2 «Материалов по обоснованию. Часть III. Изменения в Схему территориального планирования Новгородской области».

Объекты культурного (археологического) наследия федерального значения на территории Березовикского сельского поселения

№	вид	регистрационный номер	№ и дата приказа	Наименование	НПА	Местонахождение	Приказ об утверждении границ территории
1	памятник	531740980130006	Приказ МКРФ от 11.08.2017 № 96502-р	«Культовый камень»	М-12	в 2,8 км северо-северо-западнее деревни Забродье, 30 м восточнее от лесной дороги	731 от 15.11.2024 872 от 07.11.2025 - о внесении изм. в части адреса и границ
2	памятник	531740953390006	Приказ МКРФ от 11.08.2017 № 99432-р	Курган, IX-XIII вв.	М-12	д. Белушка, 0,5 км юго-восточнее	№ 102 от 15.03.2018
3	памятник	531640626950006	Приказ МКРФ от 29.11.2016 № 58401-р	«Сопка», VIII–X вв.	М-302	д. Малый Борок, 0,25 км юго-восточнее, левый берег ручья	1168 от 26.11.2020
4	памятник	531640626960006	Приказ МКРФ от 29.11.2016 № 57874-р	«Сопка», VIII–X вв.	М-302	д. Малый Борок, 0,5 км юго-западнее, правый берег ручья, в 0,3 км северо-восточнее истока из оз. Малое	1167 от 26.11.2020
5	памятник	531640629150006	Приказ МКРФ от 29.11.2016 № 57416-р	«Курган», VI–IX вв.	М-12	д. Борок, урочище Белушка, 0,5 км юго-восточнее	1166 от 26.11.2020
6	памятник	531740816350006	Приказ МКРФ от 28.04.2017 № 90653-р	Сопка, IV-IX вв.	М-12	д. Борок, 0,7 км западнее	
7	ансамбль	531740816380006	Приказ МКРФ от 28.04.2017 № 89717-р	Курганы (2 насыпи), IX-XIII вв.	М-12	д. Борок, 1 км западнее	
8	ансамбль	531740948830006	Приказ МКРФ от 11.08.2017 № 100380-р	Группа из 3-х сопок	М-302	д. Дарищи, 500 м восточнее деревни в лесу, в 150 м от левого берега р. Дарищенки	
9	памятник	531740948850006	Приказ МКРФ от 11.08.2017 № 95021-р	«Жальник», дата создания (возникновения) не определена	М-302	д. Забродье, 0,5 км от деревни по направлению к Савинскому	1165 от 26.11.2020

						мосту	
10	ансамбль	531640626970006	Приказ МКРФ от 29.11.2016 № 56975-р	«Курганы (3 насыпи)», XI–XIII вв.	М-12	д. Забродье, 0,8 км к юго-юго-востоку, у дороги к шоссе Окуловка–Крестцы	1164 от 26.11.2020
11	ансамбль	531640629210006	Приказ МКРФ от 29.11.2016 № 57453-р	Курганы (2 насыпи), VI-IX-XIII вв.(?)	М-12	д. Забродье, 1,2 км юго-восточнее	
12	ансамбль	531640629230006	Приказ МКРФ от 29.11.2016 № 59408-р	«Один круглый и длинный курганы», VI–IX вв.	М-302	д. Завод, 1 км к северо-северо-западу, у заброшенной дороги в д.Юрьево	№ 34 от 02.03.2018
13	памятник	531640629030006	Приказ МКРФ от 29.11.2016 № 57929-р	«Селище», VI–IX вв.	М-12	д. Заозерье, 1,2 км юго-западнее, северо-западный берег оз. Заозерье	№ 49 от 02.03.2018
14	ансамбль	531640629250006	Приказ МКРФ от 29.11.2016 № 58689-р	«Курганы (2 насыпи)», VI–X вв.	М-12	д. Заозерье, 2 км северо-восточнее, в бору, у лесной дороги, ведущей к дороге Окуловка–Боровенка	№ 51 от 02.03.2018
15	памятник	531640629070006	Приказ МКРФ от 29.11.2016 № 57584-р	«Селище», VIII–XIII вв.	М-302	д. Перетно, 0,3 км к юго-юго-западу, у сопки	№ 84 от 12.03.2018
16	памятник	531640627010006	Приказ МКРФ от 29.11.2016 № 59213-р	«Сопка», VIII–X вв.	М-302	д. Перетно, 1 км к югу от перекрестка дорог Перетно-Завод–Березовик	№ 83 от 12.03.2018
17	ансамбль	531640629450006	Приказ МКРФ от 29.11.2016 № 58816-р	«Курганная группа из пяти насыпей», VI–IX вв.	М-302	д. Перетно, 1,1 км к юго-юго-западу, на юго-восточном берегу оз. Перетно	№ 82 от 12.03.2018
18	памятник	531640629440006	Приказ МКРФ от 29.11.2016 № 58557-р	«Курган», VI–IX вв.	М-302	д. Перетно, 1,1 км южнее	№ 81 от 12.03.2018
19	ансамбль	531640629500006	Приказ МКРФ от 29.11.2016 № 56965-р	«Могильник (3 сопки и 2 кургана)», VI–X вв.	М-302	д. Перетно, 2 км к северо-северо-западу, в урочище “Круча”	1155 от 26.11.2020
20	ансамбль	531640629430006	Приказ МКРФ от 29.11.2016 № 56894-р	«Группа курганов из двух насыпей», VI–IX вв.	М-302	д. Перетно, 2 км к северо-северо-западу, в урочище “Кирпичики”, в 0,3 км от северо-западного берега оз. Перетно	№ 76 от 12.03.2018
21	памятник	531740953400006	Приказ МКРФ от 11.08.2017 № 94544-р	Культовый камень	М-12	д. Подол, 0,6 км юго-восточнее	
22	памятник	531740953420006	Приказ МКРФ от 11.08.2017 № 95988-р	Культовый камень	М-12	д. Федорково, 1,3 км южнее	
2	памятни	531640607610006	Приказ МКРФ от	«Курган», VI–	М-302	д. Хирики	1148 от

3	к	6	29.11.2016 № 57985-р	IX вв.			26.11.2020

Выявленные объекты культурного (археологического) наследия на территории Березовикского сельского поселения				
№				Границы территории
1	Селище	Рубеж н.э., конец I тыс. н.э.	д. Дорищи, 0,2 км к ЮВ, на мысу западного берега оз. Заозерье	
2	Селище	I-IX вв.	д. Забродье, 1,4 км к ЮЮВ, южнее курганной группы	
3	Курганная группа II (8 насыпей)	VI-IX вв.	д. Заозерье, 2,5 км северо-восточнее, вблизи урочища “Кресты”	
4	Курган	VI-IX вв.	д. Заозерье, 0,5 км ЮЗ, слева от дороги Заозерье - Дорищи	
5	Селище	XIII-XV вв.	д. Заозерье, южная окраина, северный берег оз. Заозерье	
6	Жальник	XII-XV вв.	д. Заречье, 1 км западнее, между д.д.Заречье и Лапустино, правый берег р.Колпины	
7	Селище	XI-XIII вв.	д. Корытница, 1,4 км к ССЗ, на мысу оз. Заозерье	
8	Стоянка	VII-III тыс. до н.э.	д. Корытница, 0,5 км восточнее, на безымянном острове оз. Заозерье	
9	Стоянка	V-II тыс. до н.э.	д. Новоселицы, 0,5 км к северо-западу, правый берег р. Перетна, 0,25 км к западу от железнодорожного моста	приказ инспекции государственной охраны культурного наследия Новгородской области от 03.10.2025 № 645
10	Селище I	VIII-XIII вв.	д. Перетно, северо-западная часть, у церкви	
11	Селище III	XI-XV вв.	д. Перетно, восточный берег оз. Перетно, к западу от бывшего усадебного дома	
12	Жальник	XII-XV вв.	д. Перетно, 2 км к ССЗ, рядом с куранной группой III	
13	Сопка I	VIII-X вв.	д. Перетно, 0,3 км к ЮЮЗ, в 0,14 км от восточного берега оз. Перетно	
14	Селище I	VIII-X вв.	д. Снарево, южная часть, на пологом всхолмлении левогоберега р. Перетны	
15	Селище II	рубеж н.э.	д. Снарево, 0,45 км к ЮЗ, левый берег р. Перетны, при истоке из оз. Заозерье	
16	Стоянка	III-II тыс. до н.э.	д. Снарево, 0,07 км к ЮЮЗ, правый берег р. Перетны, напротив селища II	
17	Снарево, стоянка II	V-II тыс. до н.э.	на левом берегу р. Перетна, приблизительно в 0,5 км к ВСВ от ее истока из оз. Заозерье, на ЮВ окраине д. Снарево	приказ инспекции от 13.12.2023 № 550
18	Селище III	VIII-X вв.	д. Снарево, 0,5 км к ЮЗ, на возвышенности восточного берега оз. Заозерье, в 0,1 км к ЮЗ от селища II	
19	Селище IV	рубеж н.э.	д. Снарево, 1 км западнее, на мысу СВ берега оз.Заозерье	
20	Селище V	XIII-XV вв.	д. Снарево, 2 км к СЗЗ, на мысу северного берега оз. Заозерье	

2.4. Особо охраняемые природные территории

На основании п.4 ст.2 Федерального закона «Об особо охраняемых природных территориях» от 14 марта 1995 г. №33, все особо охраняемые природные территории учитываются

при разработке территориальных комплексных схем, схем землеустройства и районной планировки.

Особо охраняемые природные территории (ООПТ) – участки земли, водной поверхности и воздушного пространства над ними, где располагаются природные комплексы и объекты, которые имеют особое природоохранное, научное, культурное, эстетическое, рекреационное и оздоровительное значение, которые изъяты решениями органов государственной власти полностью или частично из хозяйственного использования и для которых установлен режим особой охраны.

На территории Березовикского сельского поселения находятся территории трех памятников природы регионального значения:

- Заозерская аккумулятивная водно-ледниковая гряда;
- Муравьиный микрозаказник "Зелёниха"
- Река Хоринка.

Памятник природы регионального значения «Заозерская аккумулятивная водно-ледниковая гряда».

Постановлением Администрации Новгородской области от 05.03.2012 № 105 (в ред. от 21.06.2022 №326) «О памятнике природы «Заозерская аккумулятивная водно-ледниковая гряда» был образован памятник природы регионального значения, а занимаемую им территорию признана особо охраняемой природной территорией без изъятия земельных участков у собственников, владельцев и пользователей этих участков. Тем же постановлением был утвержден Паспорт памятника природы регионального значения «Заозерская аккумулятивная водно-ледниковая гряда» (https://docs.cntd.ru/document/439047255).

Профиль памятника - Геоморфологический. Территория памятника природы составляет 2668,29 га.

Назначение - Сохранение эталонных форм ледникового и водно-ледникового рельефа и сохранение биоразнообразия экосистем, типичных для южно-таежных ландшафтов.

Территория памятника природы "Заозерская аккумулятивная водно-ледниковая гряда" представляет собой холмистый озерно-лесной комплекс, характерный для Окуловского ландшафта, расположенный близ озер Перетно и Заозерье.

Заозерская аккумулятивная водно-ледниковая гряда имеет общую протяженность более 10 км, ширину 200 - 500 м, высоту до 20 м, протягивается от северо-западной оконечности озера Завидечье в направлении на северо-запад, проходит вдоль северо-восточного побережья озера Перетно и далее на северо-запад до озера Долгое. Гряда возникла на месте трещинных озер в зоне мертвого льда и сложена тонкозернистыми песками, склоны местами террасированы.

Преобладают южно-таежные хвойные и вторичные мелколиственные леса. Пересеченность местности, пестрота и специфика четвертичных отложений и почвенного покрова, наличие различных элементов гидрографической сети обусловливают высокий потенциал биологического разнообразия территории.

Территория памятника природы включает в себя земли населенных пунктов (д. Забродье, д.Перетно), земли сельскохозяйственного назначения, земли лесного фонда, земли водного фонда, земли промышленности, энергетики, транспорта, связи, радиовещания, телевидения, информатики, земли для обеспечения космической деятельности, земли обороны, безопасности и земли иного специального назначения. Имеется плотная сеть дорог различных категорий: дороги обычного типа (нескоростные дороги), лесные дороги, дороги с грунтовым покрытием.

Памятник природы создан без изъятия земельных участков у собственников, владельцев и пользователей этих участков.

Объектами особой охраны являются:

Геоморфологические:

- Заозерская аккумулятивная водно-ледниковая гряда;
- флювиогляциальная дельта;
- озовые гряды;
- моренные гряды;
- камовый холмисто-западинный рельеф;
- моренная равнина;
- флювиогляциальная равнина;

- озерно-ледниковая равнина;
- озерная равнина.

Гидрологические объекты:
- гидрологическая система озер Нало, Мосно, Заперечье;
- ручьи Поповка, Дорка.

Типичные зональные экосистемы:
- лесные южно-таежные экосистемы: хвойные леса, мелколиственные вторичные леса;
- экосистемы биогенных равнин (болотные экосистемы);
- луговые экосистемы;
- прибрежные экосистемы.

В целях защиты памятника природы от неблагоприятного антропогенного воздействия на его территории вводится специальный режим ограниченного хозяйственного пользования.

На территории, на которой находится памятник природы, запрещается всякая деятельность, влекущая за собой нарушение сохранности памятника природы, в том числе:

- проведение геологического изучения, разведки и добычи полезных ископаемых, выполняемых с нарушением недр;
- производство взрывных работ;
- формирование и предоставление новых земельных участков под разработку карьеров, строительство промышленных объектов;
- промышленных объектов;
- строительство объектов для рекреационных целей (отдыха, туризма, спорта) без получения соответствующего разрешения на строительство;
- проведение всех видов рубок, кроме выборочных санитарных в целях вырубки погибших и поврежденных лесных насаждений, проводимых в зимнее время года со снежным покровом;
- пуск палов;
- ведение гидромелиоративных и ирригационных работ, приводящих к изменению гидрологического и гидрогеологического режима водоемов;
- прокладка дорог и иных коммуникаций, линейных сооружений без получения соответствующего разрешения на строительство;
- движение и стоянка транспортных средств (кроме специальных транспортных средств), за исключением:
- их движения по дорогам и стоянки на дорогах и в специально оборудованных местах, имеющих твердое покрытие, в водоохранной зоне водных объектов;
- их движения по дорогам, в том числе лесным, общего и необщего пользования, и стоянки в специально оборудованных местах на территории памятника природы за пределами водоохранной зоны водных объектов;
- мойка автомашин, тракторов и другой техники на берегах водоемов;
- устройство вне специально отведенных мест бивуаков, разведение костров;
- устройство свалок, загрязнение территории и акватории отходами производства и потребления;
- пользование объектами растительного и животного мира, занесенными в Красную книгу Российской Федерации и (или) Красную книгу Новгородской области;
- сбор ботанических, зоологических и минералогических коллекций, кроме сбора в рамках научных исследований.

На территории памятника природы разрешается строительство и реконструкция линейных объектов, обеспечивающих газификацию населенных пунктов, включенных в состав памятника природы, и населенных пунктов, примыкающих к границам памятника природы, при отсутствии альтернативных вариантов размещения таких объектов.

Основными и вспомогательными видами разрешенного использования земельных участков, расположенных в границах памятника природы

Основным видом разрешенного использования земельных участков, расположенных в границах территории памятника природы, является «охрана природных территорий».

Вспомогательными видами разрешенного использования земельных участков в границах памятника природы определены "отдых (рекреация)", "историко-культурная деятельность", "использование лесов", "общее пользование водными объектами", "сенокошение", "выпас

сельскохозяйственных животных", "ведение личного подсобного хозяйства на полевых участках", "для индивидуального жилищного строительства" (в границах существующих на момент создания памятника природы населенных пунктов), "транспорт", применяемые с учетом режима особой охраны, указанного выше.

В паспорте памятника природы приведен Перечень координат характерных точек границы памятника природы регионального значения «Заозерская аккумулятивная водно-ледниковая гряда» (СИСТЕМА КООРДИНАТ МСК-53, ЗОНА 2).

Памятник природы регионального значения Муравьиный заказник «Зелениха».

Постановлением Правительства Новгородской области от 28.09.2017 № 327 (в ред. от 27.04.2018 № 178) «О памятнике природы регионального значения «Муравьиный заказник «Зелениха» был образован памятник природы регионального значения, а занимаемую им территорию признана особо охраняемой природной территорией без изъятия земельных участков у собственников, владельцев и пользователей этих участков. Тем же постановлением был утвержден Паспорт памятника природы регионального значения «Муравьиный заказник «Зелениха».

Профиль памятника природы - комплексный (биологический, ландшафтный). Территория памятника природы составляет 170,49 га.

Назначение памятника - сохранение муравейников и сохранение биологического разнообразия, экосистем, типичных для южно-таежных ландшафтов

Территория памятника природы представляет собой холмистый участок, полого спускающийся к долине ручья Земенский и реке Хоринка. Спуск имеет слабовыраженный ступенчатый перегиб поверхности. Состав леса на участке неоднороден, преобладают ели и сосны, с примесью клена, липы, рябины. Древостой неплотный, участок достаточно освещен, наибольшее количество солнечного тепла приходится на южную и юго-западную части территории, а также на менее затененную центральную часть.

Муравейники расположены по территории неравномерно. Наибольшее их число приходится на южные и юго-восточные склоны и пологие вершины холмов, преимущественно вблизи стволов крупных деревьев. Высота муравейников достигает 1 - 1,5 м, часть из них ограждена. Имеются зарождающиеся муравейники. Их размеры варьируются от нескольких десятков сантиметров в диаметре основания до метра и более при высоте от 25 - 30 см. По всей площади памятника природы проложены хорошо заметные муравьиные тропы, число их очень велико. Сеть муравьиных троп имеет разную интенсивность в зависимости от микрорельефа участка, а также при удалении от центра к периферии памятника природы.

Территория памятника природы включает земли лесного фонда.

Дорожная сеть состоит из дорог различных категорий: лесные дороги; на севере памятник природы ограничен автомобильной дорогой Окуловка - Боровёнка, имеется развитая тропиночная сеть.

Объекты особой охраны представлены следующими объектами:

Биологические объекты:

- муравейники;

лесные южно-таежные экосистемы:

- хвойные леса;
- мелколиственные вторичные леса;

редкие и исчезающие виды растений:

- Dactylorhiza baltica (Klinge) Nevski - Пальчатокоренник балтийский.

Памятник природы находится в следующих границах:

- Северная граница - по автомобильной дороге Окуловка - Боровёнка.
- Восточная граница - по восточной границе квартала 2 Окуловского участкового лесничества.
- Южная граница - по южной границе квартала 2 Окуловского участкового лесничества - реке Хоринка.
- Западная граница - по западным границам кварталов 107 Боровёнковского участкового лесничества и 2 Окуловского участкового лесничества.

В целях защиты памятника природы от неблагоприятного антропогенного воздействия на его территории вводится специальный режим ограниченного хозяйственного пользования.

На территории памятника природы запрещается любая хозяйственная и иная деятельность, влекущая нарушение его сохранности, в том числе:

- проведение геологического изучения, разведки и добычи полезных ископаемых, выполняемых с нарушением недр;
- производство взрывных работ;
- формирование и предоставление новых земельных участков под разработку карьеров, строительство промышленных объектов;
- строительство зданий, строений, сооружений и иных объектов, за исключением объектов для рекреационных целей (отдыха, туризма, спорта), связанных с функционированием памятника природы;
- разрушение, разорение муравейников;
- проведение всех видов рубок, кроме санитарных в целях вырубки погибших и поврежденных лесных насаждений, проводимых в зимнее время года со снежным покровом;
- пуск палов;
- прокладка дорог и иных коммуникаций, линейных сооружений;
- проезд и стоянка автомототранспорта и тяжелой техники вне дорог общего пользования;
- устройство вне специально отведенных мест бивуаков, разведение костров;
- устройство свалок, загрязнение территории отходами производства и потребления;
- пользование объектами растительного и животного мира, занесенными в Красную книгу Российской Федерации и (или) Красную книгу Новгородской области;
- сбор ботанических, зоологических и минералогических коллекций, кроме сбора, осуществляемого в целях научно-исследовательской деятельности.

Памятник природы регионального значения «Река Хоринка».

Постановлением Правительства Новгородской области от 20.05.2022 № 277 «О памятнике природы регионального «Река Хоринка» был образован памятник природы регионального значения, а занимаемую им территорию признана особо охраняемой природной территорией без изъятия земельных участков у собственников, владельцев и пользователей этих участков. Тем же постановлением был утвержден Положение о памятнике природы регионального значения «Река Хоринка» (http://publication.pravo.gov.ru/document/5300202205250001?index=2).

Профиль памятника природы - комплексный (ландшафтный, геологический геоморфологический), гидрологический, биологический). Площадь территории памятника природы составляет 675,18 га. Границы территории памятника природы проходят в пределах водоохраной зоны реки Хоринки и определены в системе координат МСК-53.

Назначение - сохранение ландшафтного и биологического разнообразия ценных природных комплексов участка долины реки Хоринки.

Река Хоринка является левым притоком реки Перетна. В среднем течении реки - в урочище "Лихая круча" - местность отличается сложным рельефом: высокие гряды и холмы с крутыми склонами (более 20 м высотой) резко сменяются заболоченными низинами. Это придает реке особенно живописный вид. В урочище на крутом склоне правого коренного берега реки Хоринки обнажаются озерно-ледниковые пески.

Аналогичные пески вскрыты в ряде небольших обнажений ниже и выше урочища по обоим берегам реки Хоринки. На левом берегу напротив "Лихой Кручи" среди озерно-ледниковых тонкозернистых песков наблюдаются линзы графитно-галечных отложений с редкими валунами. В русле реки Хоринки много гальки и часто встречаются валуны. Из-под нижней части коренных берегов во многих местах выходят родниковые воды, стекающие в реку Хоринку в виде тонких ручьев. На некоторых склонах на обоих берегах видна эрозионная деятельность, которая приводит к оползням склона и частичному вскрытию коренных пород. Эрозивные процессы приводят к появлению новых обнажений, которые представляют интерес для геологических исследований и образовательных мероприятий.

В среднем и нижнем течении река имеет относительно высокую скорость потока и чистый незаиленный грунт, что создает условия для существования наиболее редких и ценных видов гидробионтов региона.

На территории памятника природы выявлены редкие и находящиеся под угрозой исчезновения виды животных и растений.

Памятник природы расположен на землях лесного фонда, землях сельскохозяйственного

назначения, землях водного фонда, землях промышленности, энергетики, транспорта, связи, радиовещания, телевидения, информатики, землях для обеспечения космической деятельности, землях обороны, безопасности и землях иного специального назначения.

Объектами особой охраны на территории памятника являются:

- Природные комплексы долины реки Хоринки;
- характерные формы ледникового и водно-ледникового рельефа;
- участки реки Хоринки (нерестово-выростные участки рыб реофильного комплекса);
- уязвимые гидробионты и места их обитания;
- участки малонарушенного леса - центры видового разнообразия, местообитания с высокой биологической продуктивностью;
- редкие и находящиеся под угрозой исчезновения виды животных и растений;
- места произрастания редких и находящихся под угрозой исчезновения видов растений;
- места обитания редких и находящихся под угрозой исчезновения видов животных.

На территории, на которой находится памятник природы, запрещается всякая деятельность, влекущая за собой нарушение сохранности памятника природы, в том числе:

- Проведение геологического изучения недр, за исключением геологического изучения, проводимого без существенного нарушения целостности недр, растительного и почвенного покровов;
- Проведение разведки и добычи полезных ископаемых;
- Проведение буровых работ;
- Проведение взрывных работ;
- Деятельность, влекущая за собой изменения гидрологического режима территории;
- Строительство, реконструкция, размещение зданий, строений, сооружений, устройство сплошных ограждений высотой более 1,5 м, создание многолетних насаждений, за исключением:
- Случаев, когда осуществление указанной деятельности необходимо для обеспечения функционирования памятника природы;
- Строительства и реконструкции линейных объектов, осуществляемых при минимальном воздействии на природные комплексы и объекты памятника природы, обеспечивающем сохранение редких и находящихся под угрозой исчезновения видов животных и растений;
- Возведения некапитальных строений, сооружений для осуществления рекреационной деятельности на территории памятника природы;
- Проведение всех видов рубок, иное уничтожение и повреждение растительности, за исключением:
- Проведения санитарно-оздоровительных мероприятий, разрубки, расчистки квартальных, граничных просек, визиров, проведения работ, связанных с устройством противопожарных минерализованных полос;
- Случаев, когда осуществление указанной деятельности необходимо для обеспечения функционирования памятника природы;
- Лесовосстановления на лесных участках, лесные насаждения на которых погибли или повреждены в результате пожаров, воздействия вредных организмов;
- Складирование и размещение строительных и иных материалов, грунтов, конструкций;
- Заготовка живицы;
- Заготовка и сбор недревесных лесных ресурсов, заготовка пищевых лесных ресурсов и сбор лекарственных растений, за исключением осуществления такой деятельности гражданами для собственных нужд;
- Использование территории для любого сельскохозяйственного использования и производства, включая ведение фермерского и личного подсобного хозяйства, ведение садоводства, огородничества, за исключением случаев, когда такая деятельность осуществляется при землепользовании земельных участков, для которых на дату вступления в силу постановления Правительства Новгородской области «О памятнике природы регионального значения «Река Хоринка» установлены целевое назначение (категория земель) и вид разрешенного использования, предусматривающие возможность такого использования территории;
- Использование территории для содержания объектов животного мира в полувольных условиях, выпуска их в естественную среду обитания, за исключением случаев сохранения и восстановления природных комплексов и объектов памятника природы;

- Интродукция живых организмов;
- Деятельность, приводящая к уничтожению объектов животного мира, причинению им вреда, изъятие из среды их обитания, за исключением:
- Случаев, когда такая деятельность связана с сохранением и восстановлением природных комплексов и объектов памятника природы:
- Проведения научно-исследовательских работ;
- Любительского рыболовства, любительской и спортивной охоты;
- Регулирования численности отдельных объектов животного мира;
- Уничтожения почвенных животных при осуществлении деятельности;
- Деятельность, приводящая к изменению среды обитания объектов животного мира и ухудшению условий их размножения, нагула, отдыха и путей миграции;
- Деятельность, приводящая к уничтожению объектов животного мира, причинению им вреда, изъятие из среды их обитания;
- Сбор биологических и минералогических коллекций, кроме сбора, осуществляемого в целях научно-исследовательской деятельности;
- Движение и стоянка транспортных средств (кроме специальных транспортных средств) в водоохранной зоне водных объектов, за исключением их движения по дорогам и стоянки на дорогах и в специально оборудованных местах, имеющих твердое покрытие;
- Размещение наружной рекламы, за исключением информационных обозначений границ, режимов особой охраны и объектов особой охраны памятника природы;
- Устройство туристских и иных стоянок за пределами специально предусмотренных для этого мест;
- Использование открытого огня и разведение костров на территории памятника природы без соблюдения требований пожарной безопасности;
- Размещение отходов производства и потребления.

Основным видом разрешенного использования земельных участков, расположенных в границах территории памятника природы, является "охрана природных территорий".

Вспомогательными видами разрешенного использования земельных участков в границах территории памятника природы определены "отдых (рекреация)", "историко-культурная деятельность", "общее пользование водными объектами", "использование лесов", "благоустройство территории", "сельскохозяйственное использование", "сенокошение", "транспорт", применяемые с учетом режима особой охраны.

Для улучшения состояния ООПТ необходима установка маркирующих, предупредительных и информационных знаков по периметру границ, организация водоохраной зоны.

Создание новых особо охраняемых природных территорий на территории Березовикского сельского поселения на расчетный срок генерального плана не планируется.

2.5. Землепользование

Березовикское сельское поселение – муниципальное образование, статус которого был установлен областным законом от 02.12.2004 г. № 355-ОЗ «Об установлении границ муниципальных образований, входящих в состав территории Окуловского муниципального района, наделении их статусом сельского и сельских поселений и определении административных центров».

В настоящее время в связи с проведением муниципальной реформы на территории Новгородской области на основании областного закона Новгородской области от 07.03.2025 № 651-ОЗ «О преобразовании всех поселений, входящих в состав Окуловского муниципального района, путем их объединения и наделении вновь образованного муниципального образования статусом муниципального округа» (далее закон № 651-ОЗ) Березовикское сельское поселение преобразовано путем объединения в Окуловский муниципальный округ Новгородской области с административным центром в городе Окуловка.

В соответствии с частью 2 статьи 3 закона № 651-ОЗ муниципальные правовые акты, принятые органами местного самоуправления Окуловского муниципального района, Кулотинского городского поселения Окуловского муниципального района, Окуловского городского поселения, Угловского городского поселения Окуловского муниципального района

Новгородской области, Березовикского сельского поселения, Боровёнковского сельского поселения Окуловского муниципального района Новгородской области, Котовского сельского поселения Окуловского муниципального района Новгородской области, Турбинного сельского поселения Окуловского муниципального района Новгородской области, которые на день создания Окуловского муниципального округа Новгородской области осуществляли полномочия по решению вопросов местного значения на соответствующей территории, действуют в части, не противоречащей федеральным законам и иным нормативным правовым актам Российской Федерации, Уставу Новгородской области, областным законам и иным нормативным правовым актам Новгородской области, а также муниципальным правовым актам органов местного самоуправления Окуловского муниципального округа Новгородской области.

На момент внесения изменений в генеральный план общая площадь земель Березовикского сельского поселения в ранее установленных административных границах составляет 43864,62 га, что и принято за площадь земель на расчетный срок. Земельный фонд распределяется по категориям земель следующим образом:

Таблица 2.5.1.

№ п/п	Территории	Современное использование		Расчетный срок	
		га	%	га	%
I	Земли сельскохозяйственного назначения	4625,33	10,54	4604,62	10,50
II	Земли населенных пунктов	888,34	2,03	869,63	1,98
III	Земли промышленности, энергетики, транспорта, связи, радиовещания, телевидения, информатики, земли для обеспечения косм. деятельности, земли обороны, безопасности и земли иного спец. назначения	562,09	1,28	601,51	1,37
IV	Земли лесного фонда	36159,8	82,44	36159,8	82,44
V	Земли водного фонда	1626,79	3,71	1626,79	3,71
VI	Земли особо охраняемых территорий	2,27	0,01	2,27	0,01
	Итого площадь МО:	**43864,62**	**100,00**	**43864,62**	**100,00**

Настоящим проектом изменений в генеральный план предусматривается увеличение площади земель промышленности, энергетики, транспорта, связи, радиовещания, телевидения, информатики, земель для обеспечения космической деятельности, земель обороны, безопасности и земли иного специального назначения (далее земель промышленности) на 39,42 га за счет земель сельскохозяйственного назначения и земель населенных пуктов для добычи полезных ископаемых.

На территории площадью 39,42 га находится участок недр «Васильки». ОАО «Российские железные дороги» выдана лицензия на пользование недрами (серия НВГ 036769 ТЭ от 19.09.2025).

В соответствии с пунктом 7 части 1 статьи 7 федерального закона от 21.12.2004 № 172-ФЗ «О переводе земель или земельных участков из одной категории в другую» перевод земель сельскохозяйственных угодий или земельных участков в составе таких земель из земель сельскохозяйственного назначения в другую категорию допускается в исключительных случаях, связанных с добычей полезных ископаемых при наличии утвержденного проекта рекультивации земель.

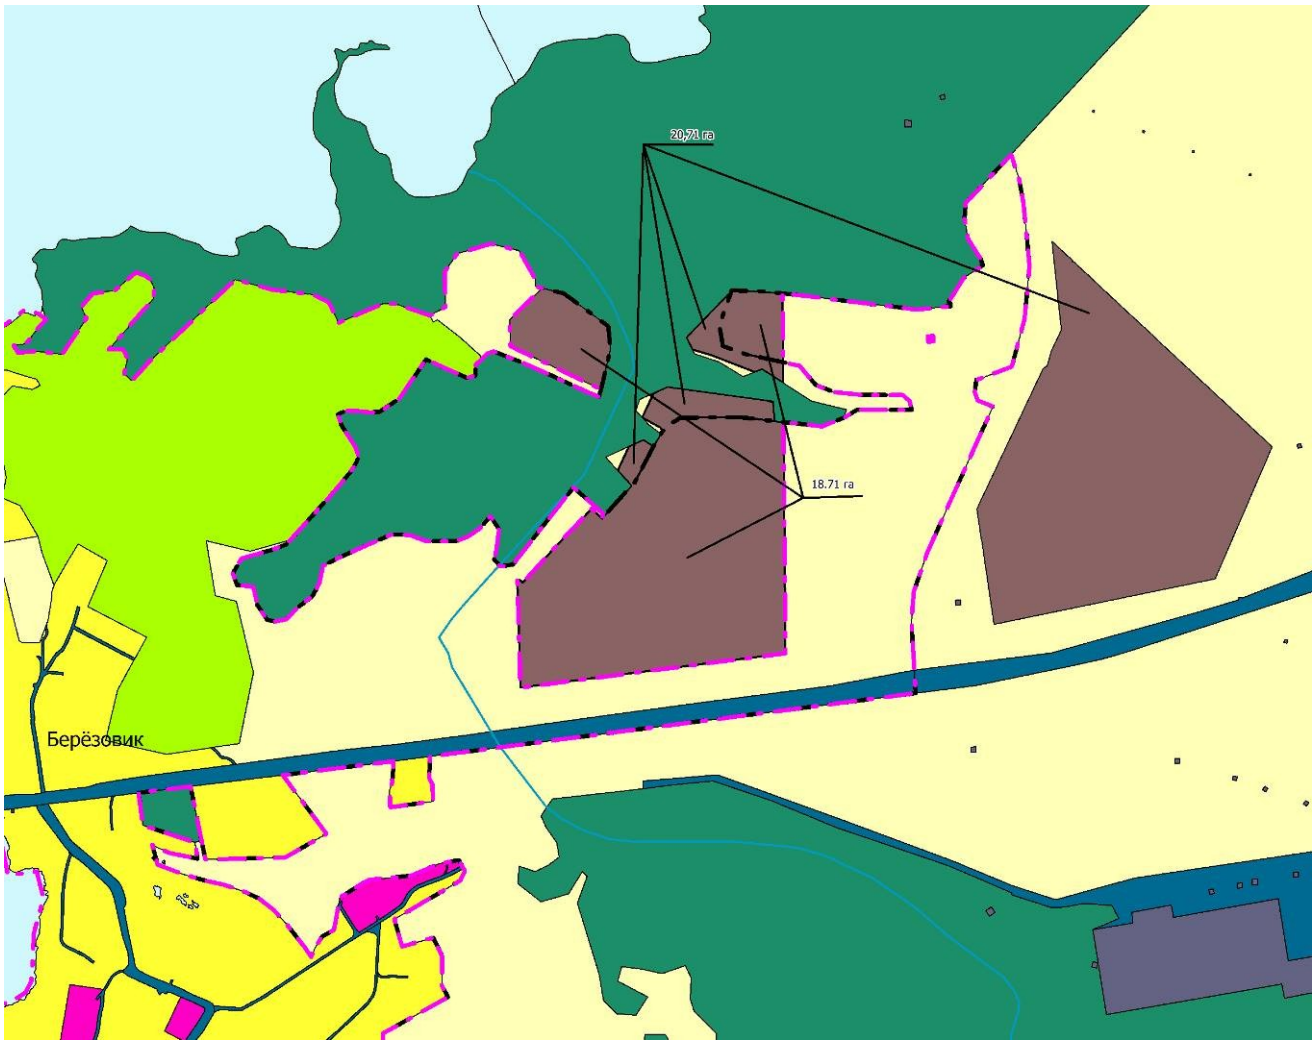

Рис.2.5.1. Фрагмент карты функциональных зон (участок недр «Васильки»)

2.5.1 Перечень земельных участков, которые включаются в границы населенных пунктов, входящих в состав поселения, или исключаются из их границ, с указанием категорий земель, к которым планируется отнести эти земельные участки, и целей их планируемого использования

Таблица 2.5.1.1

№ п/п	Кадастровый номер земельного участка	Площадь земельного участка, га	Категория земель, существующее положение	Категория земель, к которой планируется отнести земельный участок	Цель планируемого использования	Примечание
1	б/н	18,71	земли населённых пунктов с.Берёзовик	Земли промышленности	для добычи полезных ископаемых	-

2.6. Транспортная инфраструктура

Транспортная инфраструктура – система коммуникаций и объектов сельского, внешнего пассажирского и грузового транспорта, включающая улично-дорожную сеть, линии и сооружения внеуличного транспорта, объекты обслуживания пассажиров, объекты обработки грузов, объекты постоянного и временного хранения и технического обслуживания транспортных средств.

Уровень развития транспортной сферы в сильной степени определяется общим состоянием экономики отдельных территориальных образований, инвестиционной и социальной политикой государственных структур и другими факторами. В числе последних важная роль принадлежит особенностям географического положения сельского поселения.

Административный центр Березовикского сельского поселения с.Берёзовик в 7 км от районного центра — г.Окуловка и в 136 км от областного центра — г. Великий Новгород, в 215 км от Санкт-Петербурга и в 446 км от Москвы (при проезде по автодорогам).

Транспортная система Березовикского сельского поселения претерпела определенные изменения с момента разработки генплана 2012 года и Схемы территориального планирования Окуловского муниципального района. Следует отметить, что в ноябре 2019 года была введена в эксплуатацию скоростная автотрасса «Нева» М-11, которая проходит по территории Окуловского района, в том числе и по территории Березовикского сельского поселения (рис.2.6.1). По территории поселения проходит 29,5 км дорог федерального значения. На дороге федерального значения имеется транспортная развязка - пересечение с автодорогой А-122 на ПВП 444 км. Автодорога А122 — Федеральная автомобильная дорога «А-114 — Устюжна — Крестцы — Яжелбицы — Великие Луки — Невель». Автодорога образована Постановлением Правительства РФ от 9 апреля 2020 г. № 465 «О внесении изменений в перечень автомобильных дорог общего пользования федерального значения». Протяженность автодороги по территории Березовикского сельского поселения составляет 26,0 км.

Автотрасса «Нева» проходит в северо-восточной части территории поселения, к югу от поселения проходит автотрасс М-10. Прямой выход с территории Березовикского сельского поселения на автотрассу «Нева» возможен через транспортную развязку - пересечение с автодорогой А-122 на ПВП 444 км. Село Берёзовик имеет достаточно выгодное месторасположение, так как находится на автодороге А-122, в 7 км железнодорожной станции Окуловка в сравнительно недалеко (в 14 км) расположен от прямого выхода на автотрассу «Нева» (развязка ПВП 444 км).

Современное состояние транспортной инфраструктуры (без учета ввода в эксплуатацию автомагистрали «Нева») подробно рассмотрено в Программе «Комплексное развитие транспортной инфраструктуры Березовикского сельского поселения Окуловского района Новгородской области на 2018-2030 годы».

Обслуживание территории и населения поселения пассажирским транспортом осуществляется автобусами и такси.

Внешние грузовые и пассажирские перевозки, обеспечивающие связь с прилегающим районом, осуществляются в основном автомобильным транспортом.

Железнодорожный транспорт.

По территории Березовикского сельского поселения проходит участок железнодорожных путей Октябрьской железной дороги. В поселении имеется 1 станция при поселке ст. Заозерье.

Кроме того, на территории сельского поселения расположена железнодорожная станция, позволяющая осуществлять доставку грузов и пассажиров в сельское поселение и из него железнодорожным транспортом.

Речной и воздушный транспорт отсутствуют.

Виды общественного транспорта, используемые населением, организациями и предприятиями Березовикского сельского поселения представлены в таблице 2.6.1.

Рис.2.6.1. Схема прохождения автотрассы М-11 «Нева» по территории Березовикского сельского поселения.

Таблица 2.6.1.

Вид транспорта	Интенсивность использования
Железнодорожный транспорт	Имеется железнодорожная магистраль, через которую регулярно проходят пассажирские и грузовые поезда.
Водный транспорт	Водный транспорт не используется. Никаких мероприятий по обеспечению водным транспортом не планируется.
Воздушный транспорт	Воздушные перевозки не осуществляются.
Автомобильный транспорт	Основное средство перемещения грузов и перевозок граждан

Железнодорожный транспорт.

По территории Березовикского сельского поселения проходит участок железнодорожных путей Октябрьской железной дороги. В поселении имеется 1 станция при поселке ст. Заозерье. Железнодорожная платформа «Заозерье» (остановочный пункт) находится в 1 км к северу от деревни Заозерье. На ст.Заозерье останавливаются электрички следующие до Окуловки и Малой Вишеры.

В соответствии со схемой территориального планирования Российской Федерации в области федерального транспорта (железнодорожного, воздушного, морского, внутреннего водного транспорта) и автомобильных дорог федерального значения, утвержденной распоряжением Правительства Российской Федерации от 19 марта 2013 г. № 384-р, предусматривается строительство высокоскоростной железнодорожной магистрали Москва – Санкт-Петербург, которая пройдет по территории Окуловского муниципального района, в том числе по территории Березовикского сельского поселения.

Автомобильный транспорт.

По территории Новгородской области проходят следующие автомобильные дороги общего пользования федерального значения:

- А-122 автомобильная дорога А-114 - Устюжна - Крестцы - Яжелбицы - Великие Луки - Невель участки прохождения км 26+245 - км 166+520, км 0+000 - км 84+281, км 0+000 - км 129+900, км 0+130 - км 62+055, км 151+759 - км 189+340: категория на участках км 26+245 - км

166+520, км 0+130 - км 62+055 - III, категория на участке км 0+000 - км 84+281 - II, IV, на участке км 0+000 - км 129+900 - IV, V, на участке км 151+759 - км 189+340 - III, IV (в том числе 26 км по территории Березовикского сельского поселения);

- М-11 «Нева» Москва - Санкт-Петербург участок прохождения км 388+870 - км 574, категория – IA (в том числе 30 км по территории Березовикского сельского поселения)

По территории Березовикского сельского поселения проходят автомобильные дороги общего пользования регионального или межмуниципального значения Новгородской области, перечень указанных дорог по Березовикскому сельскому поселению представлен ниже в таблице 2.6.2.

Таблица 2.6.2.

№ п/п	Идентификационный номер	Наименование автомобильной дороги	Всего, км	в т.ч. по значимости	
				РЗ	**МЗ**
470	49 ОП МЗ 49Н-1202	"А - 114 - Устюжна - Крестцы - Яжелбицы - Великие Луки - Невель" - Берёзовикская школа-лицей	3,100	-	3,100
472	49 ОП МЗ 49Н-1204	"А - 114 - Устюжна - Крестцы -Яжелбицы - Великие Луки - Невель" - ж/д.ст. Окуловка	3,491	-	3,491
473	49 ОП МЗ 49Н-1205	"А - 114 - Устюжна - Крестцы - Яжелбицы - Великие Луки - Невель" - Забродье - Заозерье	9,402	-	9,402
474	49 ОП МЗ 49Н-1206	"А - 114 - Устюжна - Крестцы - Яжелбицы - Великие Луки - Невель" - Завод - Лядчино	23,173	-	23,173
475	49 ОП МЗ 49Н-1207	"А - 114 - Устюжна - Крестцы - Яжелбицы - Великие Луки- Невель" - Заречье	7,113	-	7,113
477	49 ОП МЗ 49Н-1209	"А - 114 - Устюжна - Крестцы -Яжелбицы - Великие Луки - Невель"- Новоселицы	0,916	-	0,916
479	49 ОП МЗ 49Н-1211	"А - 114 - Устюжна - Крестцы -Яжелбицы - Великие Луки - Невель" - Юрьево	2,388	-	2,388
482	49 ОП МЗ 49Н-1214	"Окуловка - Любытино" - Мошниково - ж/д.ст. Заозерье	5,679	-	5,679
494	49 ОП МЗ 49Н-1225	Заречье - Лапустино	1,305	-	1,305
501	49 ОП МЗ 49К-1232	Окуловка - Любытино	58,675	-	58,675
509	49 ОП МЗ 49Н-1240	Подол - Борок	3,954	-	3,954
521	49 ОП МЗ 49Н-1248	Федосково - Заозерье	2,280	-	2,280
		Итого	**121,476**	**-**	**121,476**

Согласно письма ГОКУ «Новгородавтодор» от 20.12.2019 №АСС-2020-Н земельные участки под автодорогами регионального и межмуниципального значения Новгородской области, находящиеся в оперативном управлении ГОКУ «Новгородавтодор» на которые сведения не уточнены, планируется ставить на кадастровый учет с категорией земель: земли промышленности.

В поселении ведутся работы по постановке на кадастровый учет земельных участков под автомобильными дорогами общего пользования местного значения и оформление земельных участков в постоянное (бессрочное) пользование и по постановке автодорог на кадастровый учет.

Перечень автомобильных дорог общего пользования местного значения Окуловского муниципального района, расположенных на территории Березовикского сельского поселения представлен в таблице 2.6.3.

Таблица 2.6.3.

№ п/п	Наименование участка автомобильной дороги	поселение	Протяженность межпоселенческих дорог м	Ширина проезжей части	вид покрытия дорожно	Искусственные дорожные сооружения(мосты,	Идентификационный номер

				(м)	го полотна	трубопровод)	
44	от д.Федорково - до д.Талыженка -д.Ивники	Березовикское сельское поселение	5000	3	грунт	нет	492285 ОПМР 044
45	от б/о Чародейка- д.Мануйлово	Березовикское сельское поселение	2000	6	Грунт	2 трубопровода	492285 ОПМР 045
46	от д.Заозерье- до ст.Заозерье	Березовикское сельское поселение	1500	6	Грунт	1 трубопровод	492285 ОПМР 046
47	от д. Завод- до д.Стари	Березовикское сельское поселение	500	3	грунт	мост	492285 ОПМР 047

Перечень автомобильных дорог общего пользования местного значения Березовикского сельского поселения представлен в таблице 2.6.4.

Таблица 2.6.4.

№ п/п	Наименование автомобильной дороги	Всего, км	покрытие			
			Цементобетонные	Асфальтобетонные	Гравийные	Грунтовые
1	с.Березовик, ул. Заречная	0,607				0,607
2	с.Березовик, ул.Лесная	0,746				0,746
3	с.Березовик, ул.-Магистральная	0,314		0,314		
4	с.Березовик, ул.Озерная	0,58		0,344		0,236
5	с.Березовик, пер.Парковый	0,17				0,17
6	с.Березовик, ул. Полевая	0,509		0,31		0,199
7	с.Березовик, ул. Приозерная	1,397				1,397
8	с.Березовик, ул.Советская	0,504		0,504		
9	с.Березовик, ул. Центральная	2,887		2,887		

№ п/п	Наименование автомобильной дороги	Всего, км	покрытие			
			Цементобетонные	Асфальтобетонные	Гравийные	Грунтовые
10	д. Березовик	0,417				0,417
11	д.Борок	0,243				0,243
12	д.Васильково	0,4				0,4
13	д.Дорищи	0,89				0,89
14	д. Завод	1,533		0,200		1,333
15	д. Забродье	1,326				1,326
16	д.Заречье	0,458		0,458		
17	д.Ивники	0,272				0,272
18	д.Корытница	3,077				3,077
19	д.Лапустино	0,194				0,194
20	д.Лядчино	0,857		0,750		0,107
21	д.Малое Заозерье	0,39				0,39
22	д.Малый Борок	0,916				0,916
23	д.Мануйлово	1,005				1,005
24	д.Мошниково	1,395				1,395
25	д.Новики	0,603		0,335		0,268
26	д.Новоселицы	2,01				2,01
27	д.Перетно	1,114				1,114
28	д.Снарево	1,284			1,000	0,284
29	д.Стари	0,485				0,485
30	д.Талыженка	0,344				0,344
31	д.Федорково	0,84				0,84
32	д.Федосково	0,146				0,146
33	д.Юрьево	0,443				0,443
34	д. Заозерье	1,35				1,35
35	ж/д. ст.Заозерье	0,55				0,55
36	автоподъезд "д. Снарево - автодорога Крестцы Окуловка Боровичи"	0,172		0,172		

К недостаткам улично-дорожной сети Березовикского сельского поселения можно отнести следующее:

- отсутствует четкая дифференциация улично-дорожной сети по категориям согласно требований СНиП 2.07.01-89*;

- некоторая часть улично-дорожной сети населенных пунктов находится в неудовлетворительном состоянии и не имеет твердого покрытия;

- пешеходное движение происходит по проезжим частям улиц, что может привести к возникновению ДТП на проезжей части.

Состояние автодорог, пролегающих по территории поселения, оценивалось как удовлетворительное.

Наиболее важной проблемой развития сети автомобильных дорог сельского поселения являются внутрипоселенческие автомобильные дороги общего пользования. Автомобильные дороги подвержены влиянию природной окружающей среды, хозяйственной деятельности человека и постоянному воздействию транспортных средств, в результате чего меняется технико-эксплуатационное состояние дорог.

Характеристика работы транспортных средств общего пользования.

Пассажирский транспорт является важнейшим элементом сферы обслуживания населения,

без которого невозможно нормальное функционирование общества. Он призван удовлетворять потребности населения в передвижениях, вызванные производственными, бытовыми и культурными связями.

Структурная схема транспортного комплекса состоит из двух основных составляющих: внутренний пассажирский транспорт и внешний транспорт. Во внутреннем пассажирском транспорте выделяется муниципальный общественный транспорт, частный автомобильный и частный таксомоторный. Внешний транспорт представлен автомобильными средствами передвижения, обслуживающими междупоселенческие перевозки.

Пассажирское транспортное сообщение в областным центром г.В.Новгород, с городами Москва, Санкт-Петербург и другими населенными пунктами региона осуществляются через г.Окуловка, через который проходят железнодорожные и автобусные маршруты.

По территории поселения проходят следующие автобусные маршруты (таблица 2.6.5.):

Таблица 2.6.5.

Номер маршрута	**Маршрут**
204	Окуловка – Великий Новгород
255	Боровичи – Окуловка – Великий Новгород
259	Пестово – Окуловка – Великий Новгород
256	Мошенское – Окуловка – Великий Новгород
260	Хвойная – Окуловка – Великий Новгород
104	Окуловка – Завод

Пассажирское автобусное сообщение с районным центром осуществляет ООО "Окуловское ПАТП". На территории поселения действует один маршрут пассажирских перевозок автотранспортом протяженностью 23,4 км (представлен в таблице 2.6.6.).

Таблица 2.6.6.

Регистрационный номер маршрута в реестре	Наименование маршрута	Порядковый номер маршрута	Остановочные пункты (начальный, промежуточные, конечный)
М11.1.7	Окуловка - Завод - Федорково (с заездом в Снарево)	104А	Окуловка, Релакс, Агитатор, Снарево, д. Яшково, Савинский мост, Перетно, Завод, Федорково.

В сельском поселении организацией, предоставляющей услуги по перевозке населения пассажирским транспортом по сельскому поселению, является ООО «Окуловское ПАТП».

Помимо автобусов Окуловского ПАТП население района обслуживается автобусами соседних районов, чьи маршруты пролегают через Березовикское сельское поселение Окуловского района.

К недостаткам организации пассажирских перевозок можно отнести: большие интервалы движения на автобусных маршрутах и недостаточный охват населенных пунктов.

Также, в Березовикском сельском поселении передвижения населения осуществляются на личном автотранспорте и пешеходными сообщениями.

Интенсивность автобусного движения явно недостаточна и сеть маршрутов не охватывает около половины населенных пунктов поселения. Остановки не везде оборудованы павильонами.

С целью развития транспортной инфраструктуры сельского поселения предусматривается выполнение ряда мероприятий:

- Усовершенствование дорожно-транспортного комплекса – реконструкция, развитие и упорядочение улично-дорожной сети населённых пунктов Березовикского сельского поселения, решаемое в комплексе с архитектурно-планировочными мероприятиями, формирование транспортных связей между отдельными обособленными частями сельского поселения;
- Планомерное увеличение протяженности автодорог с твердым покрытием, совершенствование системы магистралей;
- Развитие системы общественного транспорта – упорядочение системы автобусных маршрутов, упорядочение сообщения между населенными пунктами сельского поселения;
- Создание инфраструктуры внутреннего автобусного транспорта;
- В проекте предусматривается реконструкция дорог. Замена грунтового дорожного полотна на асфальтобетонные покрытия;

- Ремонт автомобильных дорог местного значения;
- Реконструкция существующих остановочных площадок и павильонов;
- Строительство новых остановочных площадок с павильонами;
- Обустройство пешеходных переходов;
- Оборудование участков дорожной сети искусственными дорожными неровностями (лежачие полицейские);
- Введение дифференциации улично-дорожной сети, с учётом функционального назначения улиц и дорог, интенсивности движения транспорта на отдельных участках и положения улиц в транспортной схеме сельского поселения.

Стабильная ситуация с транспортным спросом населения не предполагает значительных изменений транспортной инфраструктуры по видам транспорта в Березовикском сельском поселении.

На территории сельского поселения АЗС, автомойки и автосервисы отсутствуют. Ближайшие АЗС и СТО располагаются в г.Окуловка.

Требования к обеспеченности легкового транспорта автозаправочными станциями (АЗС), станциями технического обслуживания (СТО) и местами постоянного хранения индивидуальных легковых автомобилей обозначены в СП 42.13330.2011 «Градостроительство. Планировка и застройка сельское городских и сельских поселений. СНиП 2.07.01-89», так:

▪ согласно п.11.27, потребность в АЗС составляет: одна топливораздаточная колонка на 1200 легковых автомобилей;

▪ согласно п.11.26, потребность в СТО составляет: один пост на 200 легковых автомобилей;

▪ согласно п.11.19, общая обеспеченность закрытыми и открытыми автостоянками для постоянного хранения автомобилей должна составлять 90% расчетного числа индивидуальных легковых автомобилей.

Размещение гаражей на сегодняшний день не требуется, так как дома в жилой застройке имеют придомовые участки, обеспечивающие потребность в местах постоянного хранения индивидуальных легковых автомобилей.

Проектом Генерального плана Березовикского сельского поселения не предусматривается строительство новых автомобильных дорог постоянного действия. Необходимость и очередность строительства автомобильных дорог на территориях нового промышленного и жилищного строительства определяется и осуществляется застройщиком.

Важным направлением развития улично-дорожной сети Березовикского сельского поселения является приведение части дорог в соответствие с техническим регулированием и нормами установленными законодательством Российской Федерации

Стабильная ситуация с транспортным спросом населения не предполагает значительных изменений транспортной инфраструктуры по видам транспорта в Березовикском сельском поселении. Мероприятия по строительству, реконструкции объектов транспортной инфраструктуры в части железнодорожного, воздушного транспорта не запланированы.

Основными проблемами развития автомобильных дорог общего пользования местного значения поселения являются:

- неудовлетворительное транспортно-эксплуатационное состояние и высокая степень износа сети автомобильных дорог общего пользования местного значения поселения, отставание в развитии дорожной сети от потребностей экономики и населения поселения;
- увеличение объема перевозок тяжеловесных и крупногабаритных грузов причиняет существенный вред дорожному покрытию при движении по автомобильным дорогам общего пользования местного значения поселения.
- воздействие негативных внешних факторов, большая нагрузка на дорожное покрытие приводят к тому, что на дорогах образуются трещины и выбоины, а дорожное полотно приходит в ненадлежащее техническое состояние.

Реализация вышеуказанных мероприятий и принципов развития транспортной системы позволит обеспечить выполнение основных требований по приведению дорог в нормативное состояние. Приведение дорог в нормативное состояние имеет важное социально-экономическое и хозяйственное значение: возрастут скорость и безопасность движения автотранспорта, сократятся пробеги. Все это даст возможность снизить себестоимость перевозок грузов и пассажиров, обеспечить своевременное оказание медицинской помощи и проведение противопожарных

мероприятий.

Основная задача проектируемой системы улиц и дорог – обеспечение удобных транспортных связей с наименьшими затратами времени населенных пунктов между собой и центром поселения, зонами отдыха и другими местами. Основными приоритетами развития транспортного комплекса муниципального образования должны стать:

- планомерное увеличение протяженности автодорог с твердым покрытием;
- разработка научно-обоснованной детальной программы развития транспортного комплекса поселения;
- обеспечение удобных транспортных связей между жилыми и с сельскохозяйственными и производственными предприятиями, объектами инженерной и транспортной инфраструктур;
- обеспечение высокого уровня благоустройства улично-дорожной сети;
- обеспечение максимального удобства движения транспорта и пешеходов.

Без реализации неотложных мер по повышению качества развития современной и эффективной транспортной инфраструктуры сельского поселения, повышения комплексной безопасности и устойчивости транспортной системы нельзя обеспечить комфортное проживание населения в Березовикском сельском поселении.

Принятая в Березовикском сельском поселении Программа комплексного развития транспортной инфраструктуры должна обеспечить:

а) безопасность, качество и эффективность транспортного обслуживания населения, а также юридических лиц и индивидуальных предпринимателей, осуществляющих экономическую деятельность;

б) доступность объектов транспортной инфраструктуры для населения и субъектов экономической деятельности в соответствии с нормативами градостроительного проектирования;

в) развитие транспортной инфраструктуры в соответствии с потребностями населения в передвижении, субъектов экономической деятельности - в перевозке пассажиров и грузов на территории поселка;

г) развитие транспортной инфраструктуры, сбалансированное с градостроительной деятельностью;

д) условия для управления транспортным спросом;

е) создание приоритетных условий для обеспечения безопасности жизни и здоровья участников дорожного движения по отношению к экономическим результатам хозяйственной деятельности;

ж) создание приоритетных условий движения транспортных средств общего пользования по отношению к иным транспортным средствам;

з) условия для пешеходного и велосипедного передвижения населения;

и) эффективность функционирования действующей транспортной инфраструктуры.

Для качественного функционирования и развития транспортной инфраструктуры необходимо постоянно актуализировать и дополнять нормативно правовую базу.

Перспективы развития транспортной деятельности в поселении будут связаны с ростом доходов населения и увеличением спроса на перевозки пассажиров и грузов, реконструкцией и расширением дорожно-транспортной сети.

2.7. Численность населения

Численность населения Березовикского сельского поселения на 01.01.2021 года составила 602 человека.

В состав Березовикского сельского поселения входят 30 населенных пунктов. Административным центром поселения является село Берёзовик. В нескольких населенных пунктах (4 единицы) отсутствуют постоянные жители, еще в 11 деревнях численность жителей меньше 10 человека, в том числе в 7 деревнях проживает 1-4 человека). Только в одном населенном пункте (с. Берёзовик) поселения численность жителей превышает 100 человек. В административном центре поселения проживает около 300 человек, а в деревне Завод – 88 человек. В остальных деревнях численность жителей менее 50 человек.

Данные по изменению численности населения в Березовикском сельском поселении показаны на рис. 2.7.1.

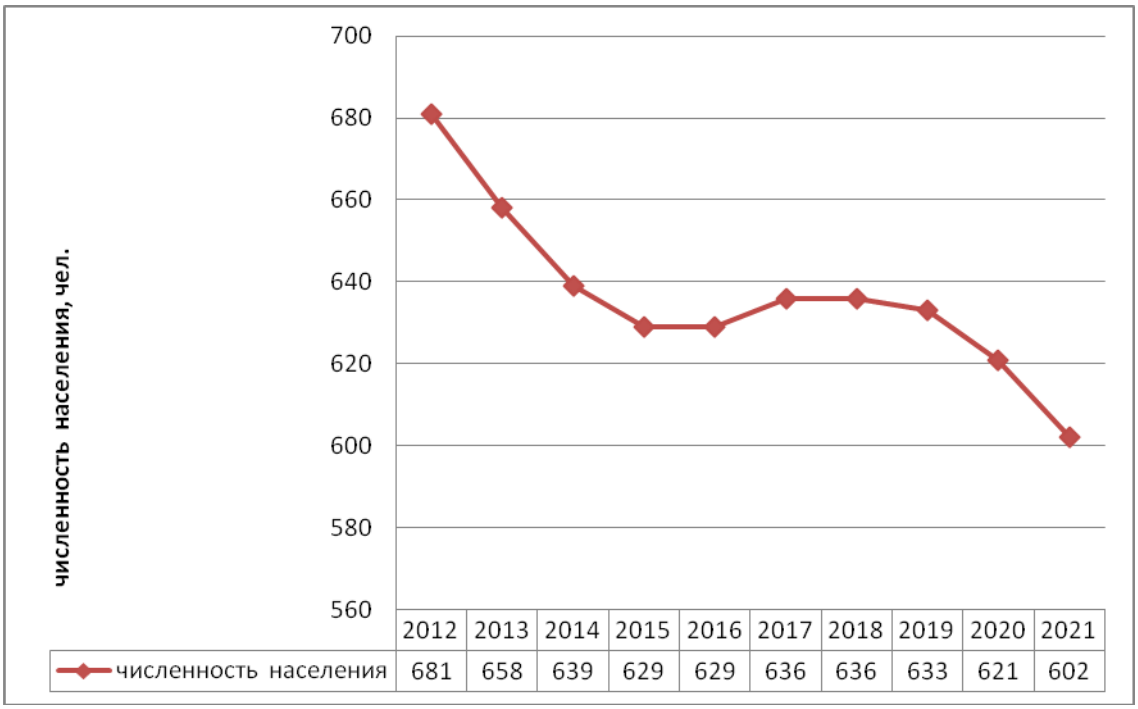

Рис. 2.7.1. Изменение численности жителей в Березовикском сельском поселении за период с 2012 по 2021 годы

(по данным Росстата РФ на 01.01. текущего года, http://www.gks.ru/dbscripts/munst/munst.htm).

Из рисунка видно, что фиксируется четкое снижение численности жителей в поселении. За 10 лет уменьшение составило 79 человек или около 8 человек в год. Абсолютные показатели рождаемости, смертности и миграции населения показаны на рис. 2.7.2. За период с 2012 по 2021 год средняя естественная убыль населения в поселении составила 4,9 человек в год, миграционный отток – 3,9 человек в год, что определило общую убыль равной 8,8 человек в год. Данные по смертности и рождаемости в Березовикском сельском поселении представлены на рис..2.7.2.-2.7.3.). Показатели по смертности в 1,58 раза превышают показатели по рождаемости, при этом в отдельные годы (2017 г.) коэффициент смертности превышал коэффициент рождаемости в 2,4 раза (при среднем превышении в 1,58 раз за рассматриваемый период). Только в 2018 году смертность оказалась равной рождаемости. За весь рассматриваемый период имел место миграционный отток жителей, который в среднем был близок к естественной убыли и составлял в среднем около 3,9 человек в год (5,8‰ в год). Средняя убыль населения за последние 9 лет составила 13,5‰ в год (рис.2.7.3.). Все это свидетельствует о весьма негативном развитии демографических процессов в поселении в последние годы. По данным схемы территориального планирования Окуловского района к 2015-2018 году следовало ожидать медленного увеличения численности жителей по району в целом при продолжающей убыли населения в сельской местности. Именно, в этот период в Березовикском сельском поселении был зафиксирован миграционный прирост и даже нулевой показатель естественного прироста (убыли) (2018 год) (рис.2.7.1.-2.7.3.). Однако, затем последовало уменьшение численности населения поселения, обусловленное миграционной и естественной убылью населения.

Основной причиной естественной убыли населения России (в т.ч. Новгородской области, Березовикском сельском поселении) является низкий уровень жизни населения. По уровню бедности Новгородская область занимает промежуточное положение между наиболее проблемными и слабыми регионами СЗФО. Низкий уровень жизни людей, отсутствие нормально оплачиваемой работы на селе, неудовлетворительная работа системы здравоохранения, низкое качество жилья и коммунальных услуг являются главными причинами высокой смертности и низкой рождаемости населения. Существенное влияние на демографические показатели оказывает и возрастная структура жителей со все возрастающей долей жителей старших возрастов.

Генеральным планом 2013 года прогнозировалось сокращение численности жителей Березовикского сельского поселения с 811 в 2012 году до 659 в 2030 году. К сожалению, процесс со-

кращения численности жителей идет еще более интенсивно и на начало 2021 года в поселении проживает всего 602 человека. Изменение численности жителей в поселении показано на рис. 2.7.1. За период с 2012 по 2021 год численность жителей уменьшилась на 79 человек или на 11,60% от общей численности.

На расчетный срок (2041 г.) не следует ожидать существенного изменения демографической ситуации в Березовикском сельском поселении.

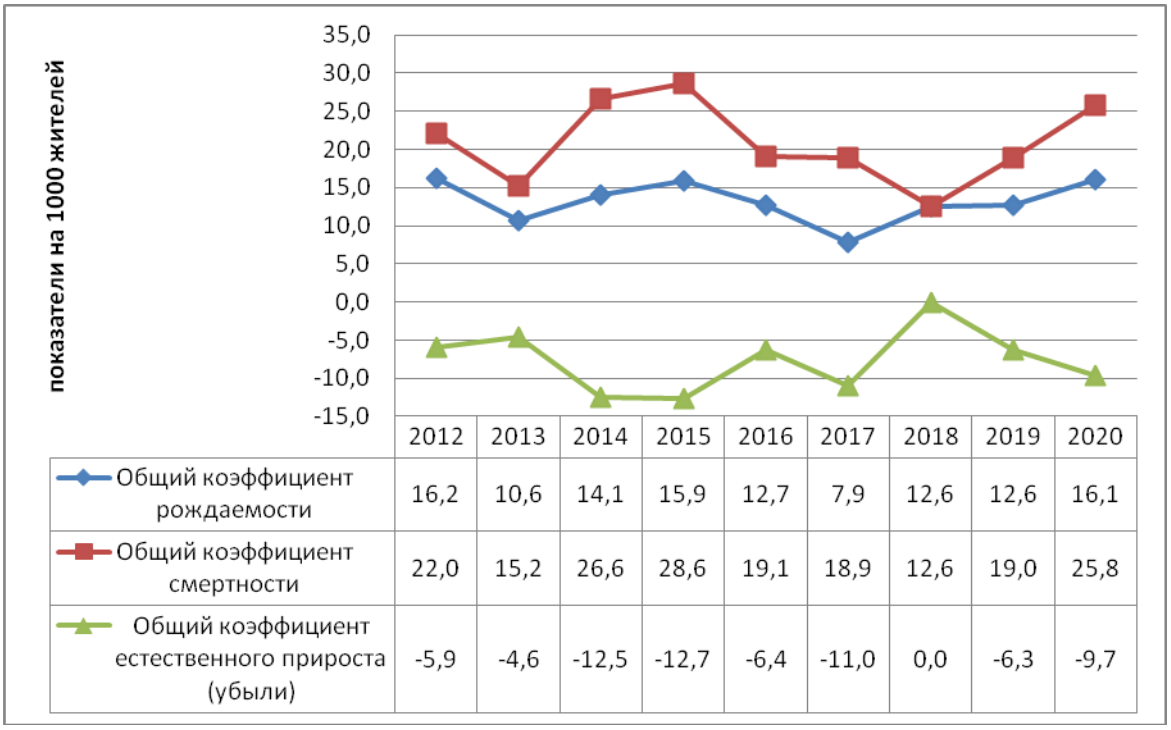

	2012	2013	2014	2015	2016	2017	2018	2019	2020
Общий коэффициент рождаемости	16,2	10,6	14,1	15,9	12,7	7,9	12,6	12,6	16,1
Общий коэффициент смертности	22,0	15,2	26,6	28,6	19,1	18,9	12,6	19,0	25,8
Общий коэффициент естественного прироста (убыли)	-5,9	-4,6	-12,5	-12,7	-6,4	-11,0	0,0	-6,3	-9,7

Рис. 2.7.2. Демографические показатели по Березовикскому сельскому поселению за период с 2012 по 2020 год.

Согласно Прогноза численности населения на 2024 и 2035 год по муниципальным образованиям (письмо Минэкономразвития РФ (письмо от 27.07.2018 №21077-ВЖ/Д27и) (см. сайт: https://www.spsss.ru/assets/files/2018/v-nts_strategiya-prostranstvennogo-razvitiya.pdf) в Окуловском районе будет отмечаться дальнейшее уменьшение численности жителей соответственно до 18,14 тыс. человек и до 8,96 тысяч человек. Ситуация может заметно ухудшиться в связи с имеющей место пандемией короновируса.

Для достижения прогнозируемых Генпланом 2013 года и Схемой территориального планирования Окуловского муниципального района демографических показателей на расчетный срок необходимо сделать Окуловский район в целом и Березовикское сельское поселение более привлекательными для жителей региона и обеспечить миграционный приток населения, что при транзитное положении Новгородской области между «полюсами роста» - городами Санкт-Петербургом, Москвой и Московской областью является крайне сложным и реально недостижимым.

Учетом выше описанных демографических и миграционных показателей можно прогнозировать, что к 2030 году численность жителей в поселении не превысит 530 человек и лишь в более отдаленной перспективе может иметь место постепенный прирост численности жителей до уровня 550 человек к 2041 году.

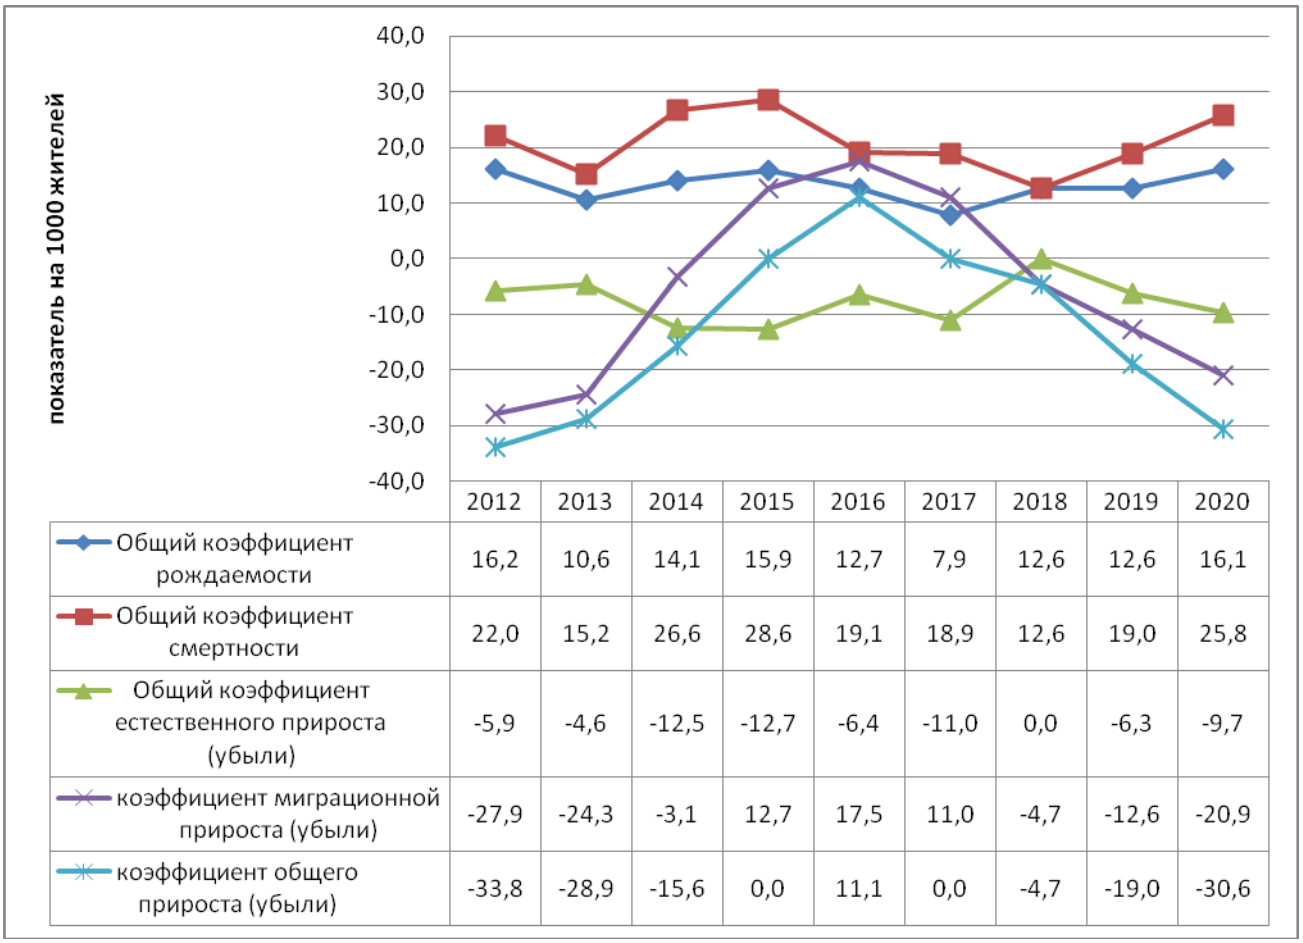

	2012	2013	2014	2015	2016	2017	2018	2019	2020
Общий коэффициент рождаемости	16,2	10,6	14,1	15,9	12,7	7,9	12,6	12,6	16,1
Общий коэффициент смертности	22,0	15,2	26,6	28,6	19,1	18,9	12,6	19,0	25,8
Общий коэффициент естественного прироста (убыли)	-5,9	-4,6	-12,5	-12,7	-6,4	-11,0	0,0	-6,3	-9,7
коэффициент миграционной прироста (убыли)	-27,9	-24,3	-3,1	12,7	17,5	11,0	-4,7	-12,6	-20,9
коэффициент общего прироста (убыли)	-33,8	-28,9	-15,6	0,0	11,1	0,0	-4,7	-19,0	-30,6

Рис. 2.7.3. Коэффициенты естественного прироста (убыли), миграционного притока и общей убыли (прироста) населения в Березовикском сельском поселении за период с 2012 по 2020 годы.

Для достижения положительных демографических показателей в Березовикском сельском поселении и Окуловском муниципальном районе в целом необходима реализация следующих основных задач:

- создание эффективной социальной и инженерной инфраструктуры;
- улучшение санитарно-эпидемиологической обстановки;
- развитие инвестиционной политики;
- стимулирование жилищного строительства и ипотечного кредитования;
- содействие созданию рабочих мест.

2.8. Объекты общественного и делового назначения.

Важными показателями качества жизни населения являются наличие и разнообразие объектов обслуживания, их пространственная, социальная и экономическая доступность.

Социальная инфраструктура – система необходимых для жизнеобеспечения человека материальных объектов (зданий, сооружений) и коммуникаций населенного пункта (территории), а также предприятий, учреждений и организаций, оказывающих социальные услуги населению, органов управления и кадров, деятельность которых направлена на удовлетворение общественных потребностей граждан соответственно установленным показателям качества жизни.

Обеспеченность населения нормируемыми видами обслуживания такими как: дошкольные детские учреждения, общеобразовательные школы, медицинские учреждения, аптечные пункты, спортивные объекты, учреждения культурно-досугового типа и прочие - определяется Местными нормативами гражданского проектирования или СП 42.13330.2011 Градостроительство. Планировка и застройка городских и сельских поселений. Актуализированная редакция СНиП 2.07.01-89*.

Анализ современного состояния социальной инфраструктуры Березовикского сельского поселения представленый в Программе комплексного развития социальной инфраструктуры муниципального образования Березовикского сельского поселения на 2018-2030 годы (постановление Администрации Окуловского района 03.11.2017 № 1688) выполнен в основном на базе данных генплана 2013 года. Изменения, имевшие место в этой сфере в поселении в последние годы в обобщенном виде показаны в таблицах настоящего раздела (в соответствии с БД ПМО Новгородской области «Показатели, характеризующие состояние экономики и социальной сферы муниципального образования» (паспорт муниципального образования Березовикское сельское поселение, Росстат, (http://www.gks.ru/dbscripts/munst/munst.htm).

Ожидаемые конечные результаты реализации выше указанной программы:

1. Повышение доступности объектов социальной инфраструктуры Березовикского сельского поселения для населения в соответствии с нормативами градостроительного проектирования поселения.

2. Обеспечение сбалансированного, перспективного развития социальной инфраструктуры Березовикского сельского поселения в соответствии с установленными потребностями в объектах социальной инфраструктуры поселения.

3. Достижение расчетного уровня обеспеченности населения Березовикского сельского поселения услугами в областях физической культуры и массового спорта, образования в соответствии с нормативами градостроительного проектирования.

Социальная инфраструктура Окуловского района представляет собой многоотраслевой комплекс, действующий в интересах повышения благосостояния населения. Она охватывает систему образования и подготовки кадров, здравоохранение, физическую культуру и спорт и т.д. Основные объекты инфраструктуры района располагаются на территории Окуловского городского поселения и лишь незначительная их часть расположена на территории иных муниципальных образований Окуловского муниципального района, в том числе и на территории Березовикского сельского поселения. На территории Березовикского сельского поселения находятся детский сад, сельский Дом культуры, две библиотеки и два ФАПа (в с.Берёзовик и д.Завод), два отделения почтовой связи (с. Березовик, д. Завод).

Обобщенные сведения об объектах общественно-делового назначения Березовикского сельского поселения по видам деятельности представлены ниже в таблице (по данным выше указанной муниципальной программы):

Наименование и адрес объекта	Собственник	Площадь	Состояние
УЧРЕЖДЕНИЯ ОБРАЗОВАНИЯ			
МОУ «Детский сад с. Берёзовик»	Муниципальная собственность	570 кв.м	удовлетворительное
УЧРЕЖДЕНИЯ ЗДРАВООХРАНЕНИЯ И СОЦИАЛЬНОЙ ЗАЩИТЫ НАСЕЛЕНИЯ			
ФАП с. Берёзовик ФАП д. Завод	МУЗ ОЦРБ МУЗ ОЦРБ	54,6 кв.м 46,8 кв.м	Удовлетворительное Удовлетворительное
УЧРЕЖДЕНИЯ КУЛЬТУРЫ			
Библиотека № 4 с. Берёзовик Библиотека № 16 д. Завод с. Берёзовик Муниципальное учреждение культуры «Березовикский Дом культуры»	Администрация Березовикского сельского поселения. Муниципальное учреждение культуры «Березовикский дом культуры»	50 кв.м 20 кв.м 300 кв.м	Удовлетворительное Удовлетворительное Удовлетворительное

Система здравоохранения

Одним из главных факторов, влияющим на демографические показатели, является уровень развития здравоохранения.

В Окуловском муниципальном районе сформирована сеть медицинских учреждений, которая включает в себя:

- центральную районную больницу (162 койки круглосуточного и 65 коек дневного стационара);
- поликлинику (755 посещений в день);
- фельдшерско-акушерские пункты (119 посещений в смену), в том числе ФАПы в с.Берёзовик и в д.Завод;
- три центра врача общей практики (в п.г.т. Угловка, в п.г.т. Кулотино, и в пос. Боровёнка).

В центральной районной больнице работает 483 человека, в том числе 64 врача и 215 средних медицинских работников. Здравоохранение района нуждается во врачах и средних медработниках.

Несмотря на достигнутые за последние годы успехи в области здравоохранения, вопросы улучшения медицинского обслуживания остаются основными среди перечня проблем, волнующих население Окуловского района и Березовикского сельского поселения.

Проведенная в последние годы реорганизация системы здравоохранения страны в целом и Новгородской области в частности существенно изменило ситуацию в регионе. Так, в 2009 году в Окуловском районе действовали: МУЗ «Окуловская ЦРБ», где было 175 круглосуточных и 65 дневных коек, центральная поликлиника, стоматологическая поликлиника, женская консультация, 2 детских консультации, центр врача общей практики в Кулотино, центр врача в Боровёнке, участковые больницы в Угловке и Котове, где были дневные стационары и 16 фельдшерско-акушерских пунктов на селе. Летом 2009 г. состоялся первый выпуск медсестёр (более 20 чел) на базе ЦРБ с дипломами медицинского колледжа НовГУ. Около 10 лет продолжалось строительство нового корпуса. В **2012 году был** открыт новый хирургический корпус ЦРБ. По состоянию на **2013 г.** В ГОБУЗ «ОЦРБ» работало 469 человек, в т.ч. 62 врача, 213 средних медработников, 88 человек младшего медперсонала, 106 человек прочего персонала. На базе Окуловской ЦРБ была создана служба медицины катастроф. Служба работала в режиме постоянной готовности. В **2018 г.** был выполнен капитальный ремонт Котовской врачебной амбулатории: кабинет терапевта, кабинет педиатра, хирургический кабинет, процедурная. Введено в эксплуатацию нового здания Угловской врачебной амбулатории: терапевтический кабинет, кабинет педиатра, кабинет стоматолога, кабинет ЭКГ, палата дневного стационара, станция скорой помощи. (https://www.okulovka.com/info/zdrav-okulovka). В последние годы обострилась ситуация с оказанием медицинских услуг даже в таком крупном населенном пункте района, как р.п.Кулотино.

В Березовикском сельском поселении имеются весьма серьезные проблемы в области здравоохранения – по состоянию на 2020 год по данным Росстата в поселении функционировали два объекта здравоохранения. Основная нагрузка в области здравоохранения ложится на МУЗ «Окуловская ЦРБ», а это требует поездок жителей поселения в г.Окуловка, что весьма трудозатратно в связи с ограниченность работы транспорта и проблемами с записью на прием к врачам.

На территории Березовикского сельского поселения действуют два фельдшерских пункта:

- в ФПе в с.Берёзовик работают 2 медработника, фельдшер и санитарка. Расстояние до Окуловской ЦРБ – 20 км, радиус обслуживания – 40 км, количество деревень – 12, количество обслуживаемого населения 492, из них 57 льготников – ветеранов труда, среднее количество обслуживания в 1 смену – 20 человек.
- Заводский ФП (д.Завод) обслуживает 7 населенных пунктов с радиусом обслуживания 10 км с количеством населения 85 человек. За 2020 год посещений на дому – 310; на ФП – 280. Охвачено диспансерным обследованием 27 человек. Привиты против гриппа в сентябре 2020 года – 80 человек. При ФП имеется аптечный киоск, товарооборот за 2020 год составил 180 тысяч руб.

Данные Росстата о наличии лечебно-профилактических организаций на территории поселения:

Показатели	Ед. измерения	2012	2013	2014	2015	2016	2017	2018	2019	2020
Число лечебно-профилактических организаций - всего	единица			3	3	3	3	3	2	2

В последние годы прекратил функционировать Забродсий ФАП д.Заозерье 8 посещений/в смену.

В рамках национального проекта «Здравоохранение» Администрацией Окуловского муниципального района, совместно с Администрацией Березовикского сельского поселения, во исполнение Указа Губернатора Новгородской области «О разработке региональной программы модернизации здравоохранения первичного звена здравоохранения Новгородской области», выработаны и направлены предложения в региональную программу модернизации здравоохранения первичного звена здравоохранения Новгородской области на 2020-2024 годы по строительству новых фельдшерских пунктов в селе Берёзовик и д.Завод.

Осуществление данной программы в Березовикском поселении позволит приобрести за счёт федерального бюджета новое современное медицинское оборудование, улучшить условия при оказании медицинской помощи в поселении.

В настоящий момент утверждена площадка для размещения ФАП в селе Берёзовик, проводятся все необходимые мероприятия для строительства.

Основными факторами, определяющими дальнейшее развитие здравоохранения в Березовикском сельском поселении, являются мероприятия осуществляемые в рамках общероссийской программы модернизации системы здравоохранения, распространение новых технологий профилактики, диагностики и лечения заболеваний.

Основными задачами обеспечения устойчивого развития здравоохранения Березовикского сельского поселения на расчетную перспективу остаются:

- Повышение эффективности программ привлечения и закрепления молодых специалистов (врачей и среднего медицинского персонала) в районе (особенно в сельскую местность района). Повышение требований к специалистам, обучающимся по целевым направлениям.
- Необходимо увеличить количество высококвалифицированного медицинского персонала (обязательно наличие врача общей практики).
- Сохранение и модернизация материально-технической базы лечебно-профилактических учреждений и лечебно-диагностической базы учреждений здравоохранения.
- Сохранение медицинских учреждений с учетом их модернизации.
- Формирование у населения потребности в здоровом образе жизни, снижению неонатальной смертности, охране репродуктивного здоровья.
- Проведение комплексного технического переоснащения оборудованием учреждений здравоохранения.

Система образования и просвещения

Образование является одним из ключевых подразделений сферы услуг любого муниципального образования. Основными её составляющими являются детские дошкольные учреждения, дневные и вечерние общеобразовательные школы, система профессионального начального, среднего и высшего образования, система дополнительного образования детей.

По состоянию на 2012 год в Березовикском сельском поселении имелось одно дошкольное образовательное учреждение (расположенное в специализированном помещении): МАОУ «Детский сад с.Березовик» на 40 мест (при нормативных 31). Общеобразовательные учреждения и внешкольные учреждения на территории поселения отсутствовали. По состоянию на 2021 год ситуация не изменилась. Учащиеся Березовикского сельского поселения посещают МАОУ «Средняя школа №1 г.Окуловка». Доставка учащихся осуществляется школьными автобусами в соответствии с постановлением Администрации Окуловского муниципального района от 02.11.2020 № 1338.

Согласно Программы комплексного развития социальной инфраструктуры муниципального образования Березовикского сельского поселения на 2018-2030 годы (постановление Администрации Окуловского района 03.11.2017 № 1688) не предусматривается на территории поселения изменение системы образования и просвещения на перспективу до 2030 года.

В Окуловском районе постановлением Администрации Окуловского муниципального района от 13.01.2021 № 7 (в ред. от 11.10.2021 № 1701) утвержден Перечнь закреплённых муниципальных образовательных организаций, реализующих основные общеобразовательные программы дошкольного, начального общего, основного общего, среднего общего образования, за конкретными территориями Окуловского муниципального района. В частности определены учреждения образо-

вания к которым прикреплены учащиеся Березовикского сельского поселения (ниже в таблице приведены только данные относящиеся к Березовикскому сельскому поселению):

№ пп	Наименование образовательной организации	Территории населенных пунктов муниципального района
1	2	3
1.	Муниципальное автономное Общеобразовательное учреждение средняя школа №1	***Березовикское сельское поселение:*** с.Березовик: ул. Заречная ул. Лесная ул. Магистральная ул. Озерная ул. Приозерная пер. Парковый ул. Полевая ул. Советская ул. Центральная с.Берёзовик д. Борок д. Васильково д. Дорищи д. Дружная Горка д. Забродье д. Завод д. Заозерье жд. ст. Заозерье д. Заречье д. Ивники д. Корытница д. Лапустино д. Лядчино д. Малый Борок д. Малое Заозерье д. Мануйлово д. Мошниково д. Новики д. Новоселицы д. Перетно д. Подол д. Снарево д. Стари д. Талыженка д. Федосково д. Федорково д. Хирики д. Юрьево
6.	Муниципальное автономное дошкольное образовательное учреждение «Детский сад № 6 г. Окуловка»	***По Березовикскому сельскому поселению приклеплены теже объекты, что и в п.1 (см. п.1. выше).***

Стратегическими задачами в области образования в поселении остаются:
- Оптимизация сети дошкольных и общеобразовательных учреждений;
- Совершенствование содержания, технологии обучения и воспитания;
- Развитие системы обеспечения качества образования;
- Повышение эффективности управления в отрасли.

Система социального обслуживания населения

В поселении продолжается реализация государственных полномочий по предоставлению мер социальной поддержки в виде ежегодных и ежемесячных выплат и компенсаций, установленных для отдельных категорий граждан федеральным и областным законодательством.

Центром помощи семьи и детям ведется постоянная работа по выявлению нуждающихся семей с детьми, семей, оказавшихся в трудной жизненной ситуации. Выявленным семьям оказывается им помощь. Особое внимание направлено на улучшение положения детей в районе, в том числе детей – инвалидов, детей–сирот, детей, оставшихся без попечения родителей, несовершеннолетних. В Окуловском районе работает социальный приют для детей, где проходят реабилитацию дети из семей группы риска. В поселении отсутствуют отделения социального обслуживания на дому граждан пожилого возраста и инвалидов.

Организация отдыха, развлечений и культуры

Сфера культуры Березовикского сельского поселения, наряду с образованием и здравоохранением, является одной из важных составляющих социальной инфраструктуры. Ее состояние – один из ярких показателей качества жизни населения.

По данным генплана 2013 года Березовикское сельское поселение обеспеченность жителей поселения учреждениями культуры было значительно ниже нормативного уровня.

Учреждения культурно-досугового типа в поселении представлены одним филиалом МУК РЦТ Березовикский Сельский дом культуры (с.Берёзовик) – зал на 100 посадочных .мест (помещение приспособленное в хорошем состоянии).

Библиотеки были представлены двумя филиалами МУК Окуловский Межпоселенческий библиотечно-информационный центр: Березовикский филиал – 8158 единиц хранения/8 посадочных мест (помещение приспособленное в хорошем состоянии); Заводской филиал - 3920 единиц хранения/8 посадочных мест (помещение приспособленное в хорошем состоянии).

Обеспеченность населения учреждениями культуры составляет:

- учреждениями культурно-досугового типа (ДК) – 82% (100 посадочных мест при необходимых - 122);

- библиотеками – в части количества единиц хранения: 26,3% (1278 единиц хранения при нормативных – 4866); читательских мест – в 4 раза выше (16 мест при нормативных – 4).

Генпланом 2013 года предусматривалось сохранение существовавших объектов культуры. Строительство новых объектов не предусматривалось.

В настоящее время в поселении функционируют Березовикский СДК, Заводская библиотека и Березовикская библиотека. Необходимо отметить, что Березовикская библиотека имеет крайно слабая материальная база. Температура в помещении зимой +2 - +5 градусов. В библиотеке плохое отопление и освещение. Заводская библиотека обслуживает население деревень Завод, Перетно, Стари, Фёдорково. При Березовикской библиотеке работает книжная передвижка, которая обслуживает книгами жителей деревень Заозерье, Забродье, Мошниково.

В последние годы (при отсутствии финансовых и материальных ресурсов в поселении) произошло старение зданий и сооружений социальной сферы.

Основная проблема муниципальной сферы культуры – создание системы учреждений, отвечающих современным требованиям.

В современных условиях успешное функционирование отрасли зависит от сохранения ее инфраструктуры и обновления технического оборудования, внедрения широкого использования возможностей сети Интернет.

Сфера культуры отражает качество жизни и оказывает влияние на социально-экономические процессы. Программно-целевой метод позволит концентрировать финансовые ресурсы на стратегических направлениях социального развития поселения, определить комплекс мероприятий, которые обеспечивают развитие творческого потенциала населения, способствуют сохранению и развитию традиций культуры, формируют досуг населения по различным направлениям.

Государственная политика России на современном этапе направлена на решение проблем в области культуры исключительно силами органов местного самоуправления, поэтому местные власти становятся полностью ответственными за сохранение (это – первоочередная задача) существующей системы муниципальных учреждений культуры. Сокращение государственного участия в поддержке муниципальных образований отразилось и на финансировании учреждений культуры (как следствие этого Росстат с 2018 года прекратим сбор данных по разделу «Организация отдыха, развлечений и культуры» на сайте http://www.gks.ru/dbscripts/munst/munst.htm).

Задача в культурно-досуговых учреждениях – вводить инновационные формы организации досуга населения и увеличить процент охвата населения.

Проведение этих мероприятий позволит увеличить обеспеченность населения сельского поселения культурно-досуговыми учреждениями и качеством услуг.

Так как в настоящее время учреждения культуры пользуются слабой популярностью, для повышения культурного уровня населения Березовикского сельского поселения, на расчетную перспективу необходимо провести ряд мероприятий по стабилизации сферы культуры, предполагающие:

- проведение капитального ремонта и реконструкции существующих учреждений культуры;
- использование имеющихся учреждений культуры многофункционально, создавая кружки и клубы по интересам, отвечающим требованиям сегодняшнего дня, а также расширение различных видов культурно-досуговых и просветительных услуг;
- совершенствование формы и методов работы с населением, особенно детьми, подростками и молодежью;
- сохранение и развитие системы художественного и профессионального образования, поддержка молодых дарований;
- стимулирование народного творчества и культурно-досуговой деятельности;
- модернизация материально-технической базы учреждений культуры;
- создание условий для дальнейшего развития культуры и искусства, сохранения национально-культурных традиций с целью формирования духовно-нравственных ориентиров граждан.

Показатели	Ед. измерения	2012	2013	2014	2015	2016	2017	2018	2019	2020
Число обособленных подразделений организаций культурно-досугового типа	единица	1	1	1	1	1	1	н/д	н/д	н/д
Численность работников организаций культурно-досугового типа с учетом обособленных подразделений, всего	человек	9	8	9	7	5	5	н/д	н/д	н/д
Численность специалистов культурно-досуговой деятельности	человек	3	3	3	2	3	3	н/д	н/д	н/д
Число обособленных подразделений библиотек	единица	2	2	2	2	2	2	н/д	н/д	н/д
Численность работников библиотек с учетом обособленных подразделений, всего	человек	2	2	2	2	2	2	н/д	н/д	н/д
Численность библиотечных работников в библиотеках с учетом обособленных подразделений	человек	2	2	2	2	2	2	н/д	н/д	н/д

Физическая культура и спорт

По состоянию на 2012 год обеспеченность населения спортивными сооружениями была нулевой и такое положение сохранилось и в настоящее время.

Генпланом 2013 года было констатировано, что обеспеченность населения Березовикского сельского поселения спортивными сооружениями (согласно нормативов) должна составлять как минимум:

383,85 м^2 – закрытыми спортивными площадками;

7299 м^2 – открытыми плоскостными сооружениями.

В действительности спортивные сооружения на территории поселения отсутствовали. Такая ситуация сохранилась и в настоящее время.

По данным муниципальной программы комплексного развития социальной инфраструктуры муниципального образования Березовикского сельского поселения на 2018-2030 годы «Основные показатели, характеризующие состояние развития физической культуры и спорта в Березовикском сельском поселении по итогам реализации Концепции за 2017 год:

- доля населения района, систематически занимающегося физической культурой и спортом, в общей численности района составляет - 10,0 %

- объектами спорта поселение не обеспечено: спортивных залов нет; бассейны – отсутствуют;

- плоскостных спортивных сооружений нет.

Анализируя текущее состояние развития физической культуры и спорта в Березовикском сельском поселении, определен ряд проблем, которые возможно решить программным методом:

- несоответствие материально-технической базы спортивных объектов современным требованиям для развития физической культуры и спорта и занятий массовым спортом;

- низкий уровень обеспеченности объектами спорта для удовлетворения потребности населения района в занятиях физической культурой и спортом.

Определены следующие направления деятельности, которые будут являться приоритетными при решении названных проблем:

- расширение и повышение качества услуг в области физической культуры и спорта;

- повышение уровня организации развития инфраструктуры и ресурсного обеспечения спорта.

Выше указанной программой предусматривается строительство спортивных площадок на территории поселения с выделением на эти цели средств из областного и местного бюджета.

Для поселения остаются актуальными задачи определенные Генеральным планом 2013 года:

- строительство спортивного зала в с.Берёзовик;

- строительство плоскостных спортивных сооружений в с. Березовик, д. Дорищи, д. Заозерье.

Потребительский рынок.

Темпы развития потребительского рынка во многом определяются показателями уровня жизни населения. В течение последних лет в целом произошла стабилизация системы потребительского рынка в масштабах поселения. Дальнейшее развитие потребительского рынка будет определяться ростом доходов населения, что должно привести к увеличению оборотов розничного товарооборота, общественного питания и бытовых услуг, оказываемых населению.

Розничная торговля и общественное питание

Данные Росстата о системе торговли и общественного питания в поселении представлены ниже:

Показатели	Ед. измерения	2012	2013	2014	2015	2016	2017	2018	2019	2020
Количество объектов розничной торговли и общественного питания										
магазины	единица	6	6	4	4	4	4	4	5	5
минимаркеты	единица			3	3	3	3	3	3	3
магазины товаров повседневного спроса, минимаркеты	единица	5	5							
неспециализированные непродовольственные магазины и прочие магазины	единица	1	1			1				
прочие магазины	единица			1	1		1	1	2	2

общедоступные столовые, закусочные	единица			2						
рестораны, кафе, бары	единица	1	1	1	1	1	1	2	2	2
Площадь торгового зала объектов розничной торговли										
магазины	метр квадратный	229	229	134	134	134	134	134	189	189
минимаркеты	метр квадратный			92	92	92	92	92	92	92
магазины товаров повседневного спроса, минимаркеты	метр квадратный	187	187							
неспециализированные непродовольственные магазины и прочие магазины	метр квадратный	42	42			42				
прочие магазины	метр квадратный			42	42		42	42	97	97
Площадь зала обслуживания посетителей в объектах общественного питания										
общедоступные столовые, закусочные	метр квадратный			101						
рестораны, кафе, бары	метр квадратный	36	36	36	36	36	36	200	200	200
Число мест в объектах общественного питания										
общедоступные столовые, закусочные	место			8						
рестораны, кафе, бары	место	19	24	24	24	24	24	200	200	200

* по данным Паспорта муниципального образования Березовикское сельское поселение, Росстат, http://www.gks.ru/dbscripts/munst/munst.htm .

По состоянию на 2020 год на территории поселения функционирует 5 торговых стационарных и передвижных торговых магазинов (в с.Берёзовик, д.Перетно, д.Завод).

На территории поселения развиваются база отдыха «Алёнушка» и база отдыха «Чародейка».

Бытовое обслуживание населения

При рассмотрении этого вопроса необходимо учитывать, что 29 (из 30) населенных пунктов поселения имеют численность жителей менее 100 человек и потребность в услугах организаций бытового обслуживания минимальная. В этих условиях создание предприятий бытового обслуживания экономически неоправданно. Центр поселения расположен в 7 км от районного центра г.Окуловки и с учетом этого население поселения может использовать систему бытового обслуживания, торговли и общественного питания районного центра. В поселении по данным муниципальной программы комплексного развития социальной инфраструктуры муниципального образования Березовикского сельского поселения на 2018-2030 годы в с.Берёзовик имеется приемный пункт Окуловского райпо (с. Берёзовик ул. Центральная д.12 кв.1), оказывающий услуги в области ремонта обуви.

Благоустройство территории.

Для решения проблем благоустройства разработана муниципальная программа «Благоустройство территории Березовикского сельского поселения на 2015-2023 годы» (утв. Постановление Администрации Березовикского сельского поселения от 27.10.2014 № 98 (в ред. от 01.09.2021 №76).

Реализация мероприятия данной программы позволит достичь следующих результатов:

- создание условий для работы и отдыха жителей сельского поселения;
- улучшение состояния территории сельского поселения;
- привитие жителям сельского поселения любви и уважения к своему населенному пункту, к соблюдению чистоты и порядка на территории сельского поселения.

Благоустройство территории поселения осуществляется с учетом требований «Правил благоустройства территории муниципального образования Березовикское сельское поселение

Окуловского муниципального района Новгородской области» (утв. Решением Совета депутатов Березовикского сельского поселения Окуловского муниципального района от 27.02.2018 №136.

В состав поселения включены 30 населенных пунктов. Постоянно ведется работа по благоустройству населенных пунктов. Приобретаются и установливаются детские площадки.

Мероприятия необходимые для реализации благоустройства территорий населенных пунктов Березовикского сельского поселения:

- приобретение основных средств для благоустройства территорий населенных пунктов Березовикского сельского поселения;
- приобретение конструкций на детские площадки;
- восстановление парка на месте бывшей усадьбы Вонлярлярского;
- ремонт и содержание обелиска на месте гибели санитарного поезда около ст.Заозерье;
- приобретение материалов на покраску и ремонт детских площадок;
- устройство спортивных площадок;
- ликвидация стихийных свалок;
- содержание мест захоронения;
- организация сбора и вывоза крупногабаритного мусора.

2.9. Инженерная инфраструктура

Основным достоянием современных поселений является наличие инженерной инфраструктуры и возможности ее использования. В основе анализа инженерного обустройства территории Березовикского сельского поселения положен фактор наличия систем теплоснабжения, водоснабжения, электроснабжения и оснащения участков территории соответствующими инженерными сетями. При этом рассматривались прежде всего территории жилой и общественно-деловой застройки, а также прилегающие участки, промышленные зоны, промышленные площадки (предприятия).

Следует признать, что обеспечение Березовикского сельского поселения коммунальными системами нельзя признать удовлетворительным. В поселении практически отсутствуют централизованное водоснабжение и водоотведение, тепло- и газоснабжение.

По состоянию на 2020 год коммунальная сфера Березовикского сельского поселения характеризовалась следующими показателями (таблица 2.9.1.). Данные Росстата свидетельствуют, что за последние годы в коммунальной инфраструктуре поселения существенных изменений показателей не фиксируется практически по всем показателям.

Таблица 2.9.1.

Показатели	Ед. измерения	2012	2013	2014	2015	2016	2017	2018	2019	2020
Количество негазифицированных населенных пунктов	единица	30	30	30	30	30	30	30	30	30
Одиночное протяжение уличной водопроводной сети										
Уличная водопроводная сеть	метр	2800	2800	2800		2800	2800	2800	2800	2800
Одиночное протяжение уличной водопроводной сети, нуждающейся в замене										
Уличная водопроводная сеть, нуждающаяся в замене	метр	1500	2000	2000		2400	2350	2400	2400	2500
Одиночное протяжение уличной водопроводной сети, которая заменена и отремонтирована за отчетный год	метр						50			
Количество населенных пунктов, не имеющих водопроводов (отдельных водопроводных сетей)	единица						27	27	27	27
Количество населенных	единица						30	30	30	30

пунктов, не имеющих канализаций (отдельных канализационных сетей)										
Одиночное протяжение уличной линии электропередачи	метр			57980						
Общая площадь жилых помещений										
Весь жилищный фонд	тысяча квадратных метров	57	58,1	57,9	58,7	58,8	58,8	59,1	59,6	60,6

Основные предложения генерального плана 2013 года в области развития инженерной инфраструктуры сохраняют свою актуальность и в рамках настоящих изменений и уточняются с учетом данных представленных Администрацией Березовикского сельского поселения, в частности, в муниципальной программе комплексного развития социальной инфраструктуры муниципального образования Березовикского сельского поселения на 2018-2030 годы. Следует отметить, что в поселении не принята программа комплексного развития систем коммунальной инфраструктуры Березовикского сельского поселения Окуловского муниципального района на 2017-2030 годы, хотя проект такой программы рассматривался Администрации Окуловского района 01.09.2017 (см. http://okuladm.ru/documents/9454). В проекте постановления были приведены данные генплана 2013 года и не были представлены предложения по развитию систем инженерной инфраструктуры населенных пунктов поселения. Прошедший с момента рассмотрения программы период времени показал, что в поселении отсутствуют реальные предложения по развитию коммунальной инфраструктуры на обозримую перспективу, что делает проблематичными планы развития Березовикского поселения и сохраняет развитие поселения на уровне середины 20 века – с отсутствием элементарных удобств для проживания населения в населенных пунктах (отсутствие газа, водопровода и канализации, надежной связи, в том числе интернета и социальных услуг). Такие условия проживания жителей не будут привлекать и ускорят отток населения из поселения как в соседние поселения, так и в соседние регионы области, так и за ее пределы.

В поселении была разработана и «Схема водоснабжения и водоотведения Березовикского сельского поселения Окуловского муниципального района Новгородской области на период 2020-2030 годы» (*Актуализированная редакция на 2020 год*) (утв. Постановлением Администрации Окуловского муниципального района от 08.05.2020 №561), которая определила основные задачи в этой области на период до 2030 года:

- Обеспечение развития систем централизованного водоснабжения и водоотведения для существующего и перспективного строительства, а также объектов социально-культурного и рекреационного назначения в период до 2030 года;
- Увеличение объемов производства коммунальной продукции (оказание услуг) по водоснабжению и водоотведению при повышении качества и сохранении приемлемости действующей ценовой политики;
- Улучшение работы систем водоснабжения и водоотведения;
- Повышение качества питьевой воды, поступающей к потребителям;
- Обеспечение надежного централизованного и экологически безопасного отведения стоков и их очистки, соответствующей экологическим нормативам;
- Снижение вредного воздействия на окружающую среду.

1.10. Производственная инфраструктура

Генпланом 2013 года отмечалось, что «как объект прогнозирования развития экономической системы Березовикского сельского поселения характеризуется рядом специфических особенностей, в частности:

- монофункциональной структурой экономики с доминированием сельского хозяйства;
- достаточно выраженными интеграционными связями с районным центром – г. Окуловка.

В отраслевой структуре промышленного производства поселения не прогнозируется резких изменений на расчетную перспективу. Как и в настоящее время, предпочтение стоит отдавать

сельскохозяйственному производству, что, собственно, предусматривается рекомендациями схемы территориального планирования Окуловского района».

Возможные направления и масштабы развития хозяйственного комплекса района определялись следующими блоками факторов:

- сложившийся социально-экономический потенциал, природно-экологические ресурсы и ограничения развития территории;
- демографический потенциал, условия его «удержания» на территории района, возможности пополнения трудовых ресурсов за счет внешней миграции;
- необходимость улучшения условий жизни и хозяйствования через развитие инженерно-транспортной инфраструктуры и сектора услуг на уровне требований XXI века.

Основой устойчивого и безопасного развития среды жизнедеятельности на территории поселения должно быть совершенствование и развитие инженерно-транспортной инфраструктуры, а также система мер по охране окружающей среды и предотвращению чрезвычайных ситуаций.

Земельно-ресурсный потенциал оценивался как один из важнейших факторов возможного развития жизненного пространства и среды обитания населения.

Таким образом, перспективными направлениями в развитие экономики являлось восстановление сельскохозяйственных ферм и развитие их производства.

В экономике Березовикского сельского поселения на расчётную перспективу коренных преобразований в отраслевой структуре хозяйственного комплекса основного развития не предвиделось. Её дальнейшее развитие сопряжено с целым рядом серьёзных проблем, в числе которых можно выделить:

- Низкие объёмы производства;
- Низкая реализация сбыта готовой продукции;
- Высокая степень физического и морального износа основных фондов;
- Старение и дефицит квалифицированных кадров рабочих специальностей;
- Низкие заработные платы;
- Недостаток собственных оборотных средств;

Первоочередными направлениями в развитии, как сельского хозяйства, так и промышленности поселения, особенно на первом этапе обозначенного расчётного периода, рассматривалось восстановление и модернизация производства, увеличение объёмов выпускаемой продукции, налаживание связей по основным рынкам сбыта. Все мероприятия должны были сопровождаться предварительной разработкой продуманной производственной программы, обоснованной маркетинговыми исследованиями и с обязательным учётом востребованности их продукции.

В 2010 году на территории поселения функционировали деревообрабатывающие производства в д. Васильково, в д. Завод и около д. Лядчино, а также несколько некрупных КФХ – в с.Берёзовик, в д. Мошниково, д. Завод и д. Забродье.

По состоянию на 2020 год ситуация в экономике поселения существенно не изменилась. Основу экономики составляет сельское хозяйство. По отчету главы Администрации за 2020 год общая площадь земель сельхозназначения на территории Березовикского сельского поселения составляет 4889,8 га. Сельское хозяйство поселения представляют 6 фермерских хозяйств. Березовикское сельское поселение приняло участие в реализации государственной программы «Новгородский гектар».

По условиям программы фермерским хозяйствам будут предоставлены земельные участки на условиях безвозмездного пользования площадью до 200га, сроком до 6 лет. В 2021 году работа в этом направлении будет продолжена.

В 2020 году Березовикское сельское поселение не принимало участия в Федеральной программе по развитию сельских территорий, так как участие в данной программе предусматривает софинансирование из местного бюджета. Отсутствие возможностей доходной части бюджета поселения не позволяло поселению выиграть гранты по данной программе, так же, как и низкая финансовая обеспеченность жителей поселения. Как известно, костяк населения составляют пожилые люди, получающие маленькую пенсию, а одним из условий участия в программе является участие граждан в софинансировании программ за свой личный счёт, который составляет 5% от суммы проекта.

Еще одним направлением развития экономики поселения является развитие малого и среднего предпринимательства. Основная задача органов власти на местах является создание и поддержание комфортной предпринимательской среды. Всего на территории поселения зарегистрировано 1 юридическое лицо и 17 ИП, в сфере малого бизнеса в поселении трудятся 50 человек. Список субъектов малого и среднего предпринимательства, осуществляющих деятельность на территории Березовикского сельского поселения представлен на сайте: http://berezovikselpos.ru/sub-ekty-malogo-i-srednego-predprinimatel-stva.html.

Сложившаяся в 2020 году отраслевая структура малого и среднего предпринимательства в Березовикском сельском поселении свидетельствует о развитии предпринимательства преимущественно в сфере розничной торговли, перерабатывающих производствах, туризма и отдыха. В поселении работает 4 торговые стационарные точки и передвижные торговые магазины. На территории села Берёзовик открыт мясоперерабатывающий цех (ИП) по производству мясных продуктов под брендом «Окуловские деликатесы». Предприятие успешно развивается, его продукция пользуется спросом, как в поселении, так и в г.Окуловка, г.Боровичи, г.Санкт-Петербурге. Стабильно работают 1 ИП по распиловке и строганию древесины, 1 ИП в области и деятельности автомобильного грузового транспорта. Функционируется и развиваются базы отдыха «Алёнушка» (ИП) и база отдыха «Чародейка» собственник ООО «ДИНАСТИЯ». Согласно данных Росстата на территории поселения функционирует один объект принимаювший отдыхающих и количество мест в нем была 65 единиц. Данные за 2020 год отсутствуют, что может быть обусловлено мероприятиями в связи с коронавирусом.

Показатели	Ед. измерения	2012	2013	2014	2015	2016	2017	2018	2019	2020
Число коллективных средств размещения	единица	н/д	н/д	н/д	н/д	н/д	1	1	1	1
Число мест в коллективных средствах размещения	единица	н/д	н/д	н/д	н/д	н/д	65	65	65	н/д

Открыты и функционируют пропускные пункты на дороге М-11, для проезда пассажиров и перевозки грузов по направлениям Москва – Санкт-Петербург. Открыт и плодотворно работает ДЭП филиал г.Великий Новгород по обслуживанию дорожной инфраструктуры М-11. Инвестором из г.В.Новгород, подана документация для оформления и налаживания производства по выращиванию плодово-ягодных культур в д.Юрьево.

Причины низкой активности малого и среднего бизнеса общеизвестны: отсутствие стартового капитала, недоступность кредитных ресурсов, высокое налоговое бремя, кадровый голод.

Важным видом поддержки малого бизнеса на муниципальном уровне является имущественная поддержка. На сегодняшний день органами местного самоуправления Березовикского сельского поселения утвержден Перечень муниципального имущества в целях предоставления его во владение и (или) в пользование субъектам малого и среднего предпринимательства и организациям, образующим инфраструктуру поддержки субъектов малого и среднего предпринимательства.

По состоянию на 2020 год Березовикское сельское поселение является одним из малочисленных поселений (6 место из 7 поселений) Окуловского муниципального района (3,1 % от общей численности жителей района, Березовикское сельское поселение 2,3%).

На территории Березовикского сельского поселения отсутствуют промышленные предприятия, поэтому основным направлением развития поселения является сельское хозяйство.

Вклад Березовикского сельского поселения в экономику района следует признать незначительным. При доле жителей 3,1% от всех жителей района вклад поселения в доходы бюджета Окуловского района составляет 0,55-1,19% при среднем значении около 0,93% (рис.2.10.1.), необходимо отметить, что в 2013-2014 годах выросла почти в 2 раза по сравнению с 2012 годом, а затем изменялась в вблизи значения 1% от доходов района.
В 2012-2020 годы доходная часть бюджета поселения изменялась весьма неравномерно – наблюдался и спад доходов и их рост, однако, в последние годы имеет место колебания доходов вблии значения 6000 тысяч рублей, что свидетельствует о стагнации экономики поселения (рис.2.10.2.).

Доля собственных доходов из общей величины доходов поселения в течение всего рассматриваемого периода составляет 97,09-98,67% (при среднем значении около 98,0%) (рис.2.10.3.).

Бюджет Березовикского сельского поселения в 2014, 2016, 2017 и 2020 годах был профицитным (рис.2.10.4.).

Бюджетные возможности Березовикского сельского поселения являются крайне незначительными, которые не могут обеспечить нормальное развитие поселения. Как отмечалось в отчете Главы Администрации поселения за 2020 год, где было констатировано, что «Березовикское сельское поселение не принимало участия в Федеральной программе по развитию сельских территорий, так как участие в данной программе предусматривает софинансирование из местного бюджета. Отсутствие возможностей доходной части бюджета поселения не позволяло поселению выиграть гранты по данной программе, так же, как и низкая финансовая обеспеченность жителей поселения».

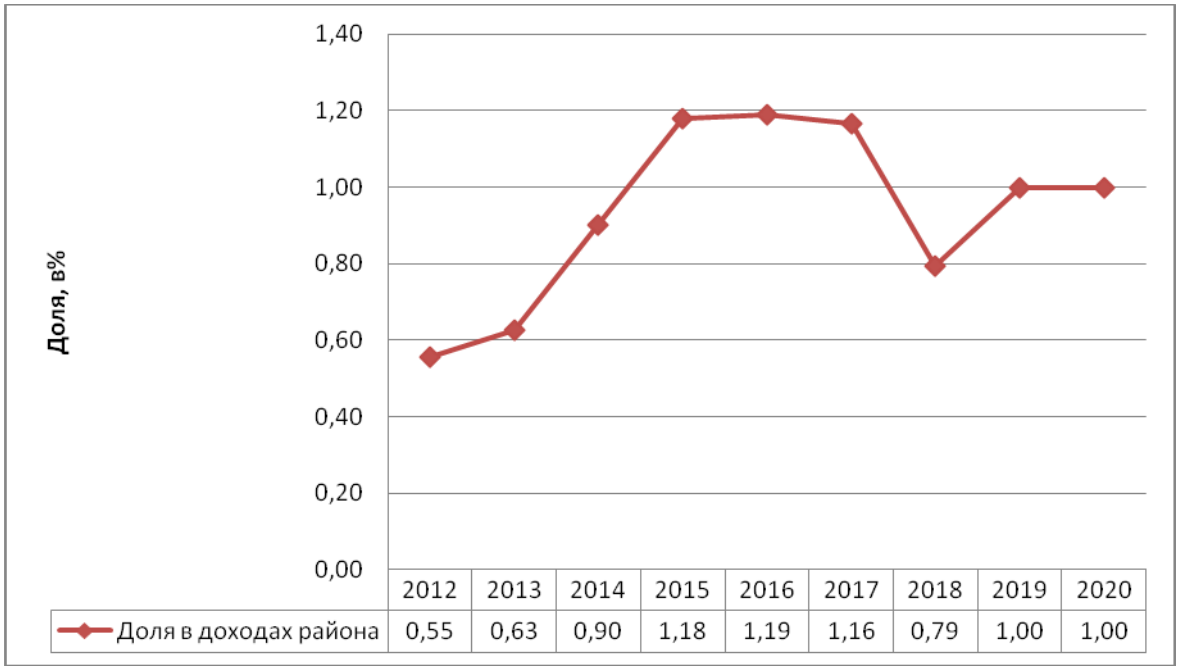

Рис.2.10.1. Доля доходов поселения в доходах бюджета Окуловского муниципального района за 2012-2020 годы.

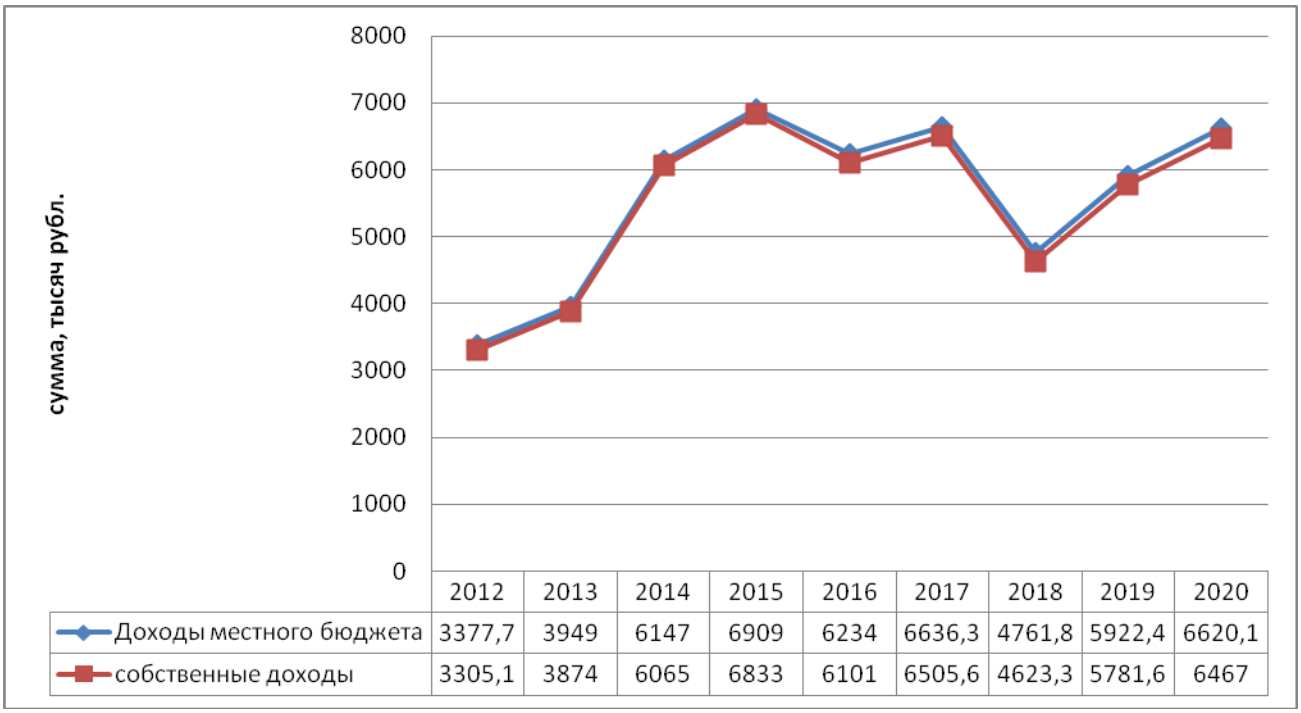

	2012	2013	2014	2015	2016	2017	2018	2019	2020
Доходы местного бюджета	3377,7	3949	6147	6909	6234	6636,3	4761,8	5922,4	6620,1
собственные доходы	3305,1	3874	6065	6833	6101	6505,6	4623,3	5781,6	6467

Рис.2.10.2. Изменение доходов бюджета, в том числе собственных доходов, Березовикского сельского поселения за 2012-2020 годы.

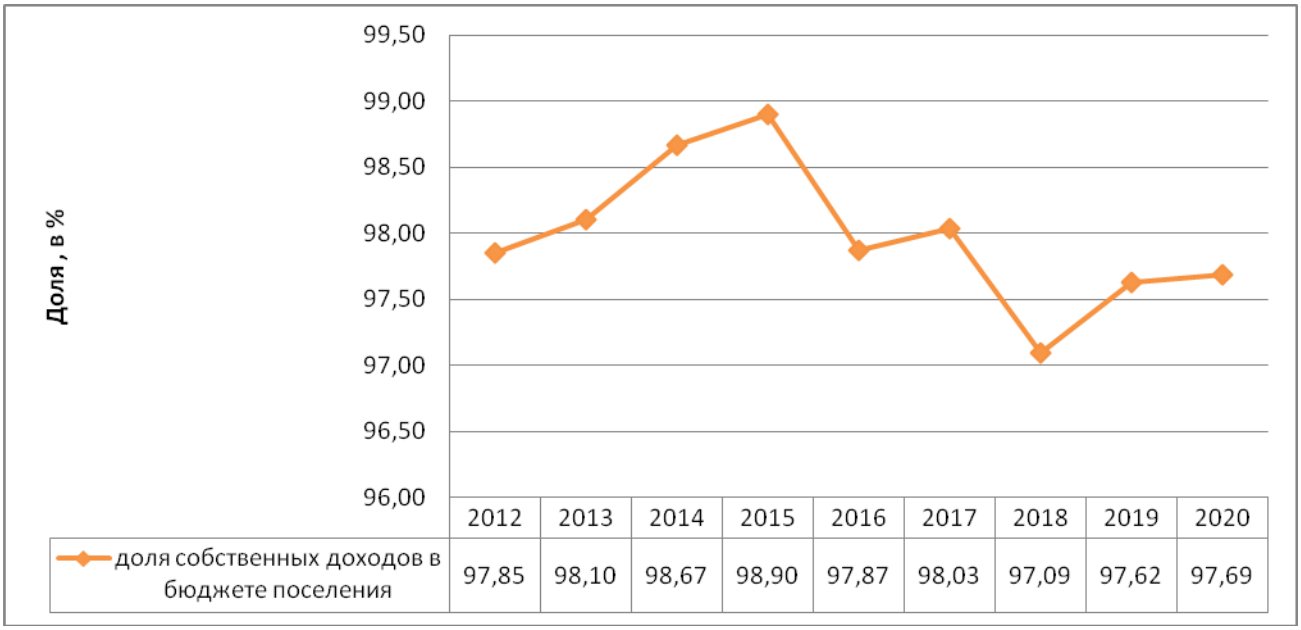

	2012	2013	2014	2015	2016	2017	2018	2019	2020
доля собственных доходов в бюджете поселения	97,85	98,10	98,67	98,90	97,87	98,03	97,09	97,62	97,69

Рис.2.10.2. Доля собственных доходов в доходах бюджета Березовикского сельского поселения за 2012-2020 годы.

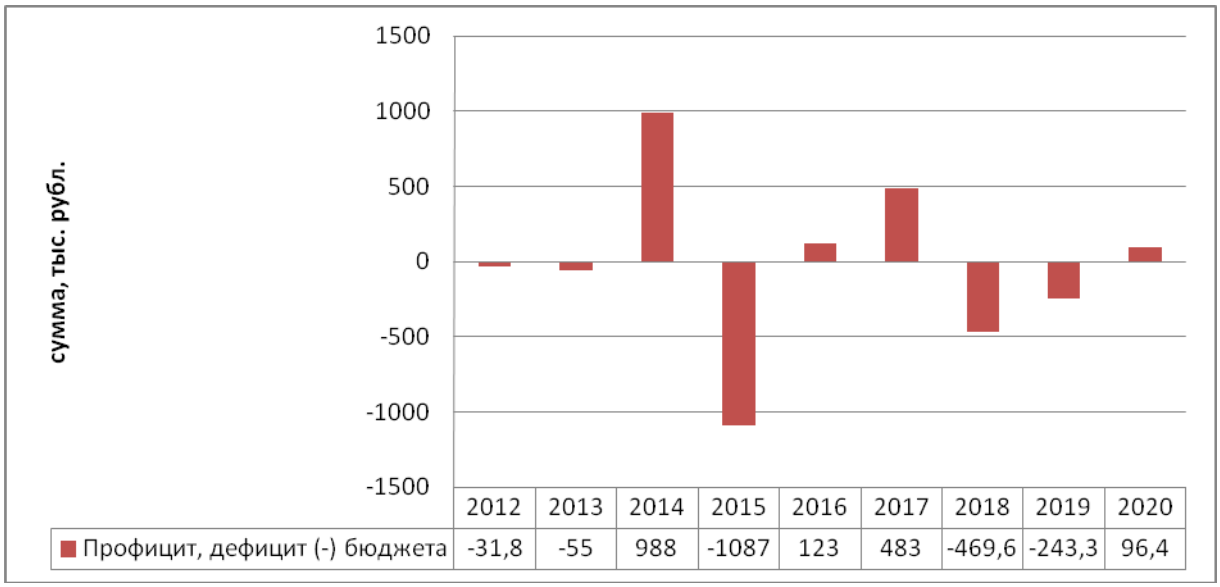

Рис. 2.10.4. Профицитность (дефицитность) бюджета Березовикского сельского поселения за 2012-2020 годы.

Выше приведенные данные свидетельствуют о стагнации в развитии экономики поселения и необходимости проведения мероприятий по улучшению экономического состояния поселения. При этом следует учитывать, что без инвестиций в экономику поселения добиться перелома в развитии не представляется возможным. Более того в связи с предполагаемым развитием в близлежащем Угловском городском поселении территории опережающего социально-экономического развития Угловка (согласно Постановления Правительства Российской Федерации от 16 марта 2018 года № 275 «О создании территории опережающего социально-экономического развития Угловка») возможен отток наиболее активной части трудоспособного населения и дальнейшая деградация Березовикского сельского поселения.

Для Березовикского сельского поселения крайне важным остается привлечение инвестиций в развитие промышленного и сельскохозяйственного производств.

По Окуловскому муниципальному району по состоянию на 01.11.2020 года в реестр инвестиционных площадок (http://okuladm.ru/invest/docs Reestr_invest._ploshchdok_01.11.2020) включено 62 площадки, в том числе, 7 площадок по Березовикскому сельскому поселению. По целевому использованию площадки предусматриваются для развития: дачного строительства – 1, для туристско-рекреационных целей – 2 и для развития сельскохозяйственного производства - 4. Выписка из Реестра инвестиционных площадок Окуловского района по Березовикскому сельскому поселению представлена ниже в таблице:

№ п/п*	Наименование площадки	Место нахождения площадки	Площадь, га	Кадастровый номер (кадастровый квартал)	Категория земель, вид собственности	Возможные варианты использовани е (целевое назначение)
3.	«Мануйлово 1»	д. Мануйлово	8,4 возможно расширен ие	53:12:0433003	Муниципальная собственность, земли населённых пунктов	Рекреационны е цели
4.	«Мануйлово 2»	д. Мануйлово	4,8 возможно расширен ие	53:12:0441001	Муниципальная собственность, земли населённых пунктов	Рекреационны е цели
31.	«Дружная горка»	Березовикское сельское	11,7	53:12:0464001:19 53:12:0464001:20	Муниципальная собственность.	Развитие сельского

		поселение, с. Березовик, ул.Советская д. 4		53:12:0464001:21 53:12:0464001:22	Земли с/х назначения	хозяйства
56.	"Стари"	Березовикское с.п. д.Стари	24,2 га	53:12:0445001:42 53:12:0466002:4 53:12:0466002:3 53:12:0466002:2 53:12:0466002:1 53:12:0466002:5	муниципальная собственность, земли сельскохозяйственного назначения	Для сельскохозяйственного производства
57.	«Федорково»	Березовикское с.п. д. Федорково	1,7 га	53:12:0466002:28	муниципальная собственность, земли сельскохозяйственного назначения	Для сельскохозяйственного производства
59.	«около оз. Заперечье»	Березовикское сельское поселение, северная часть кадастрового квартала	6,7098 га	53:12:0426007:45	частная собственность, земли сельскохозяйственного назначения	Для дачного строительства
62.	«у Васильково 19га »	Березовикское с.п. д.Васильково	19 га	53:12:0433002	муниципальная собственность, земли сельскохозяйственного назначения	Для сельскохозяйственного производства

*- нумерация по реестру свободных инвестиционных площадок Окуловского муниципального района.

Даже в случае успешной реализации выше приведенных инвестиционных проектов по Березовикскому сельскому поселению они не смогут существенно повлиять на экономическое развитие поселения.

Как объект прогнозирования развития экономической системы Березовикского сельского поселения характеризуется рядом специфических особенностей, в частности:

- монофункциональной структурой экономики с доминированием сельского хозяйства;
- достаточно выраженными интеграционными связями с районным центром – г.Окуловка.

В отраслевой структуре промышленного производства поселения не прогнозируется резких изменений на расчетную перспективу. Как и в настоящее время, предпочтение стоит отдавать сельскохозяйственному производству, что, собственно, предусматривается рекомендациями схемы территориального планирования по сельским поселениям Окуловского района. Кроме того с учетом природных условий территории целесообразно более интенсивно развивать индустрию туризма и отдыха.

В то же время, нестабильность и непредсказуемость социально экономической ситуации в стране, отсутствие на федеральном уровне стратегических разработок по основным направлениям развития Российской Федерации и ее субъектов не позволяют оперировать сколько-нибудь аргументированными количественными показателями и этапами реализации представляемых в работе предложений.

Очевидно, что в сложившейся ситуации поступательная динамика вероятна лишь в условиях целенаправленного жесткого управляющего воздействия на основные направления развития хозяйственной деятельности и использования территории на областном уровне. Для такого развития представляется необходимым использование в той или иной степени на разных временных этапах всех имеющихся ресурсов территории и привлечение в максимально возможной степени финансовых ресурсов разных форм собственности, а также «эффективных» инвесторов для реализации хозяйственных новаций.

Возможные направления и масштабы развития хозяйственного комплекса поселения и Окуловского района в целом определяются следующими блоками факторов:

- сложившийся социально-экономический потенциал, природно-экологические ресурсы и ограничения развития территории;

- демографический потенциал, условия его «удержания» на территории района, возможности пополнения трудовых ресурсов за счет внешней миграции;

- необходимость улучшения условий жизни и хозяйствования через развитие инженерно-транспортной инфраструктуры и сектора услуг на уровне требований XXI века.

Основой устойчивого и безопасного развития среды жизнедеятельности на территории поселения должно стать совершенствование и развитие инженерно-транспортной инфраструктуры, а также система мер по охране окружающей среды и предотвращению чрезвычайных ситуаций.

Земельно-ресурсный потенциал оценивается как один из важнейших факторов возможного развития жизненного пространства и среды обитания населения.

В экономике Березовикского сельского поселения на расчётную перспективу коренных преобразований в отраслевой структуре хозяйственного комплекса основного развития не предвидится. Агропромышленная специализация будет приоритетным направлением на данном этапе развития сельского поселения. Она будет основополагающей и на расчётную перспективу до 2041 года. Но её дальнейшее развитие сопряжено с целым рядом серьёзных проблем, в числе которых можно выделить:

- Низкие объёмы производства;
- Низкая реализация сбыта готовой продукции;
- Высокая степень физического и морального износа основных фондов;
- Старение и дефицит квалифицированных кадров рабочих специальностей;
- Низкие заработные платы;
- Недостаток собственных оборотных средств;
- Неразвитая социальная инфраструктура поселения и отсутствие финансовых средств для ее развития в условиях проведения непродуманной «оптимизации».

Первоочередным направлением в развитии, как сельского хозяйства, так и промышленности поселения, особенно на первом этапе обозначенного расчётного периода, рассматривается восстановление и модернизация не только производства, но и социальной инфраструктуры поселения, увеличение объёмов выпускаемой продукции, налаживание связей по основным рынкам сбыта. Все мероприятия должны сопровождаться предварительной разработкой продуманной производственной программы, обоснованной маркетинговыми исследованиями и с обязательным учётом востребованности их продукции.

2.11. Прогнозируемые направления развития экономической базы Березовикского сельского поселения.

Перспектива развития территории Березовикского сельского поселения рассматривается до 2041 года.

Цели и задачи Березовикского сельского поселения в области экономического развития определены «Схемой территориального планирования Новгородской области», «Схемой территориального планирования Окуловского муниципального района Новгородской области», которые, исходя из совокупности социальных, экономических, экологических и иных факторов, комплексно решают задачи обеспечения устойчивого развития сельского поселения, развития социальной инфраструктуры, обеспечения учета интересов граждан и их объединений, интересов Российской Федерации, Новгородской области, Окуловского района и Березовикского сельского поселения.

В соответствии со «Схемой территориального планирования Новгородской области» в основу развития всех муниципальных образований Окуловского муниципального района заложен принцип устойчивого развития территории.

Принцип устойчивого развития рассматривается как «процесс изменений, в котором эксплуатация ресурсов, направление инвестиций, ориентация научно-технического развития и институциональные изменения согласованы друг с другом и укрепляют нынешний и будущий потенциал для удовлетворения человеческих потребностей и устремлений. Соответственно, первоочередным направлением планирования территориального развития, согласно данной гипотезе, должна стать социальная ориентация всех существующих и перспективных процессов. С точки зрения гипотезы устойчивого развития, планирование в экономической, социальной и экологической сферах должно осуществляться в соответствии со следующими принципами:

- в экономической сфере предполагается оптимальное использование ограниченных ресурсов и использование экологичных — природо-, энерго-, и материало-сберегающих технологий, включая добычу и переработку сырья, создание экологически приемлемой продукции, минимизацию, переработку и уничтожение отходов.

- в социальной сфере составляющая устойчивости развития должна быть ориентирована на человека и направлена на сохранение стабильности социальных и культурных систем, в том числе, на сокращение числа разрушительных конфликтов между людьми. Необходимо разрабатывать социальную политику на базе принципа справедливого разделения благ. Важнейшей составляющей устойчивого развития является также сохранение культурного капитала и многообразия в глобальных масштабах.

- в сфере экологии, устойчивое развитие должно обеспечивать целостность биологических и физических природных систем. Особое значение имеет жизнеспособность экосистем, от которых зависит глобальная стабильность всей биосферы. Более того, понятие «природных» систем и ареалов обитания необходимо понимать широко, включая в них созданную человеком среду, в том числе, городскую. Основное внимание необходимо уделять сохранению способностей к самовосстановлению и динамической адаптации экологических систем к изменениям, а не сохранение их в некотором «идеальном» статическом состоянии. Деградация природных ресурсов, загрязнение окружающей среды и утрата биологического разнообразия сокращают способность экологических систем к самовосстановлению».

Территориальное планирование направлено на определение функционального назначения территории сельского поселения исходя из совокупности социальных, экономических, экологических и иных факторов в целях:

- обеспечения устойчивого развития сельского поселения;
- формирования благоприятной среды жизнедеятельности;
- сохранения объектов исторического и культурного наследия, уникальных природных объектов для настоящего и будущего поколений;
- развития и модернизации инженерной, транспортной и социальной инфраструктур;
- оптимизация использования земельных ресурсов межселенных территорий.

Главная цель социально-экономической политики: повышение уровня и качества жизни населения.

Основные задачи:

- реализация приоритетных национальных проектов и целевых программ;
- реализация антикризисных мер;
- улучшение демографической ситуации;
- обеспечение занятости и социальной защиты населения;
- привлечение инвестиций во все сферы материального производства;
- поддержка местных товаропроизводителей

Необходимо обеспечить полноценную реализацию национальных президентских проектов, сконцентрировав усилия на распространении наилучшего опыта, полученного в предшествующие годы.

Основными приоритетами на среднесрочную перспективу являются:

- создание атмосферы дисциплинированного отношения к финансовым обязательствам всех участников экономического процесса;
- формирование потенциала будущего развития путем обеспечения устойчивого экономического роста, стимулирования развития конкурентного производства;
- кардинальное повышение качества и продолжительности жизни, формирование условий и стимулов для развития человеческого капитала на основе повышения эффективности и конкурентоспособности здравоохранения, образования, жилищного строительства и коммунальной инфраструктуры.

Основными экономическими задачами поселения являются:

- модернизация производства предприятий, увеличение объемов производства и повышение качества продукции;
- развитие агропромышленного комплекса на основе повышения технологического уровня сельскохозяйственного производства и перерабатывающей отрасли;
- создание благоприятного инвестиционного климата для привлечения инвесторов и

размещения новых производств;

- рост заработной платы по всем видам экономической деятельности;

- поддержка малого и среднего бизнеса (развитие информационно – консультационных пунктов для содействия эффективной деятельности малых предприятий);

- поддержка создания и развития предприятий социально-культурного назначения, бытового обслуживания;

- эффективное использование местных ресурсов;

- увеличение темпов жилищного строительства;

- строительство и реконструкция автомобильных дорог;

- продолжение реконструкции и строительства сетей газо-, тепло-, электро-, водоснабжения и водоотведения;

Возможными направлениями приложения труда в дальнейшем могут стать развитие малого и среднего бизнеса.

Основные проблемы муниципального образования:

- слабое экономическое развитие, отсутствие на территории поселения производственных предприятий;

- низкий уровень заработной платы работников;

- недостаточный уровень обеспечения населения газо-, тепло-, электро-, водоснабжением и водоотведением, износ сетей инженерного обеспечения;

- ветхое состояние жилых помещений, низкие темпы жилищного строительства и кредитования населения на приобретение и строительство жилья;

Преимущества поселения на фоне других:

- удобное географическое положение (расположение вблизи автомагистралей М11 и М10, близость к областному центру;

- привлекательный район для вложения инвестиций в области промышленности, сельского хозяйства, с учетом существующей вблизи территории поселения территории опережающего социально-экономического развития (Угловка).

Основной задачей является развитие агропромышленного комплекса на основе повышения технологического уровня производства и перерабатывающей отрасли, создание новых производств.

Перспективы развития строительной отрасли связаны с прогнозируемым ростом реальных доходов населения и доступностью кредитов, что создаст благоприятные возможности для наращивания объемов строительства и реконструкции жилья, объектов торговли, общественного питания и бытового обслуживания. Существенное позитивное влияние на объемы строительства жилья окажет участие поселения в реализации национального проекта «Доступное и комфортное жилье – гражданам России». Расширение возможностей бюджетной системы будет способствовать росту строительных работ в сфере развития социальной и инженерно-транспортной инфраструктуры.

. По итоговой характеристике социально-экономического развития Березовикского сельского поселения можно рассматривать как:

- перспективное для частных инвестиций, что обосновывается небольшим ростом экономики, средним уровнем доходов населения и высокой транспортной доступностью;

- имеющее потенциал социально-экономического развития, способное самостоятельно и с привлечением средств вышестоящих бюджетов обеспечить минимальные стандарты жизни населения, что приведет в будущем к повышению инвестиционной привлекательности территории.

На основе комплексного анализа развития территорий поселения и учета существующих предпосылок пространственного развития в генеральном плане предложены следующие приоритеты в развитии отдельных территорий (на расчетный срок и перспективу):

- Развитие центра поселения – села Берёзовик, формирование центра поселения в развитый центр;

- Освоение свободных площадок под размещение жилых территорий;

- Упорядочение производственных зон населённых пунктов поселения – проведение мероприятий по снижению негативного воздействия от производственных объектов;

- Формирование рекреационных территорий:

- отведение выделенных территорий под устройство рекреационных зон, устройство лесопарковой зоны на межпоселковых территориях;

- Охрана исторического наследия – разработка проектов охранных зон для объектов историко-культурного наследия, осуществление проектных мероприятий;

- Организация коммунальных зон: – отведение выделенных территорий под размещение коммунально-складской зоны в районе существующей производственной зоны;

- Усовершенствование дорожно-транспортного комплекса:

- реконструкция, развитие и упорядочение улично-дорожной сети населённых пунктов Березовикского сельского поселения, решаемое в комплексе с архитектурно-планировочными мероприятиями, формирование транспортных связей между отдельными обособленными частями сельского поселения;

- планомерное увеличение протяженности автодорог с твердым покрытием, совершенствование системы магистралей;

- развитие системы общественного транспорта:

- упорядочение системы автобусных маршрутов для связи с г. Окуловка, упорядочение сообщения между населенными пунктами муниципального образования;

- Формирование сети обслуживания населения в соответствии со ступенчатой моделью обслуживания;

- Развитие инженерной инфраструктуры и инженерной подготовки территории сельского поселения:

- реконструкция существующих сетей с заменой изношенных участков сетей водоснабжения и электроснабжения;

- строительство канализационных очистных сооружений, хозяйственно-бытовых стоков, сетей канализации населенных пунктов;

- организация систем нормативного водоотвода с осваиваемых площадок;

- экономически обоснованный перевод на природный газ населённых пунктов поселения – постепенный охват газоснабжением населённых пунктов поселения, для которых строительство газопроводов экономически обосновано, и обеспечение остальных населенных пунктов сжиженным газом.

2.12. Объекты специального назначения

К объектам специального использования относятся:

- кладбища;
- скотомогильники;
- полигоны ТКО.

Кладбища

На территории поселения находится 4 кладбища, которые расположены в населенных пунктах: д. Новики (1,1 га, закрыто), д. Лядчино (0,2 га), д. Перетно (1,5 га, закрыто), д. Ивники (0,08 га), то есть общая площадь кладбищ на территории поселения составляет 2,88 га, однако, площадь действующих кладбищ составляет только 0,28 га.

С учетом нормы обеспеченности земельным участком на кладбище традиционного захоронения (0,24 га на 1 тыс. чел.) и при значении коэффициента смертности на уровне 21‰, на расчетный срок для захоронения потребуется порядка 0,06 га земли.

Скотомогильники

На территории поселения, как и на всей территории Окуловского района, нет скотомогильников и биотемических ям. Эта информация приведена в территориальной схеме обращения с отходами Новгородской области.

Полигоны ТКО

Развитие системы сбора и утилизации ТКО на территории Новгородской области предусмотрено постановлением министерства природных ресурсов, лесного хозяйства и экологии Новгородской области от 22.04.2024 № 5 «Об утверждении территориальной схемы обращения с отходами Новгородской области».

Ключевой проблемой в сфере экологии для Окуловского муниципального района является несоответствие полигона твердых бытовых отходов (далее – ТКО) требованиям федерального закона, устанавливающего запрет на захоронение отходов в границах населенных пунктов, а также размещение полигона вне границ, отведенного для этих целей земельного участка.

Вопросы сбора и утилизации твердых коммунальных отходов на территории Березовикского сельского поселения решаются централизованно в составе Окуловского района.

В Окуловском муниципальном районе сбор и захоронение ТКО производится на двух площадках у города районного значения Окуловка. Вместимость одного полигона – 250000 т, количество ежегодно-принимаемых отходов – 94814 т, процент заполнения, % - 63,3. Собственником и эксплуатирующей организацией на данном объекте является ООО «Межмуниципальная управляющая компания Окуловкасервис». Второй площадкой захоронения отходов является шламонакопитель, вместимостью– 105300 т, количество ежегодно-принимаемых отходов – 1300 т, процент заполнения, % - 9,6. Собственником и эксплуатирующей организацией на данном объекте является ООО «Окуловская бумажная фабрика».

Наименование объекта	Географические координаты WGS84	Ближайший населенный пункт, км и наименование	Площадь объекта, га	Прогнозная стоимость рекультивации земель	Примечание
Объект размещения (захоронения) отходов Окуловского района	58.371481, 33.325961	г. Окуловка (1,1 км)	4,31768	77348,46	вывод из эксплуатации в 2022 году

После вывода объекта из эксплуатации ТКО будут вывозиться в соответствии с территориальной схемой обращения с отходами Новгородской области с учетом того, что Окуловский район находится в 1 зоне деятельности (Окуловский район, Боровичский район, Хвойнинский район, Мошенской район, Пестовский район).

Сбор и удаление твердых бытовых отходов с территории муниципального образования в соответствии с действующим законодательством осуществляется по планово-регулярной системе, согласно утвержденным графикам и договорам.

Сбор и вывоз бытового мусора осуществляется специализированной организацией ООО «Окуловкасервис». В связи с тем, что услуги по вывозу мусора оплачиваются небольшим количеством граждан, администрации сельского поселения не удается сделать эту работу регулярной. Затраты по вывозу мусора в связи со значительной удалённостью от городской свалки значительно превышают платежи населения.

На период реализации территориальной схемы необходимо ликвидировать данный объект и произвести рекультивацию на его территории. Для проведения рекультивации должна быть разработана проектно-сметная документация. По данным Схемы стоимость рекультивации полигона оценивается 77348,46 тысяч рублей.

Рекультивация объекта должна выполняться в два этапа - технический и биологический:

- Технический этап рекультивации включает исследования состояния свалочного тела и его воздействия на окружающую природную среду, подготовку территории объекта к последующему целевому использованию. Технический этап осуществляется в течение одного года.

- Биологический этап рекультивации включает мероприятия по восстановлению территории закрытых объектов для их дальнейшего целевого использования в народном хозяйстве. К нему относится комплекс агротехнических и фитомелиоративных мероприятий, направленных на восстановление нарушенных земель. Биологический этап осуществляется вслед за техническим этапом рекультивации и длится 1 - 4 года.

Рекультивация проводится по окончании стабилизации закрытых объектов - процесса упрочнения свалочного грунта, достижения им постоянного устойчивого состояния. Срок процесса стабилизации составляет 2 года.

Наиболее перспективным для развития системы обращения твердых коммунальных отходов в Новгородской области является:

- строительство межмуниципальных полигонов для обеспечения бесперебойного вывоза отходов на объекты, соответствующие природоохранному законодательству;

- минимизация потока отходов, направляемых на размещение за счет ввода в эксплуатацию современных объектов обработки ТКО, мощности которых позволят не только производить отбор вторичных материальных ресурсов, но также осуществлять компостирование органических фракций отходов.

В Новгородской области, в том числе и в Окуловском муниципальном районе, практически отсутствует вторичное использование и переработка утильных фракций ТКО, что приводит к нарастающим объемам накопления отходов на объектах размещения отходов и к прогрессирующему негативному воздействию на окружающую среду и качество жизни населения.

Конкретные технологические решения в части строительства/реконструкции/ рекультивации объектов обращения с отходами будут предусмотрены на этапе подготовки и согласования проектно-технической документации при условии выполнения запланированных целевых показателей, установленных территориальной схемой, и соответствия наилучшим доступным технологиям.

Территориальной схемой предлагается поэтапный переход на раздельное накопление твердых коммунальных отходов.

На первом этапе рекомендуется внедрение селективного накопления на территориях крупных населенных пунктов. Утильные фракции, имеющиеся в составе отходов, образуемых юридическими лицами в процессе своей деятельности, рекомендуется накапливать раздельно для передачи непосредственно на предприятия, осуществляющие утилизацию утильных фракций на территории Новгородской области и за ее пределами.

Территориальной схемой обращения с отходами предусматривалось, что сортировку ТКО на территории района начнут осуществлять с 2020 года:

Наименование объекта	Фактический адрес объекта	Характеристика объекта	Проектная мощность, тыс. тонн	Примечание
Комплекс по сортировке ТКО Окуловский район	Новгородской обл., г. Окуловка (земельный участок N 6 с кадастровым кварталом 53:12:0104034)	Ручная сортировка	40	Планируемый ввод в эксплуатацию - 2020 год

В Окуловском районе планируется внедрить раздельное накопление отходов в следующие сроки:

N п/п	Город	Мероприятие	Период внедрения
1	Окуловка	Оснащение пилотных городов инфраструктурой раздельного накопления отходов	с 1 квартала 2021 по 4 квартал 2021

Региональный оператор осуществляет сбор, транспортирование, обработку, утилизацию, обезвреживание, захоронение твердых коммунальных отходов самостоятельно или с привлечением операторов по обращению с твердыми коммунальными отходами.

Обращение с твердыми коммунальными отходами на территории субъекта Российской Федерации обеспечивается региональными операторами в соответствии с региональной программой в области обращения с отходами, в том числе с твердыми коммунальными отходами, и территориальной схемой, на основании договоров на оказание услуг по обращению с твердыми коммунальными отходами, заключенных с потребителями.

Доля твердых коммунальных отходов, направленных на обработку в общем объеме образованных твердых коммунальных отходов в настоящее время незначительна. К 2030 году по области должны обрабатываться до 97,5% ТКО, а утилизироваться 30% от всех отходов.

По результатам оценки и анализа материалов рекомендуется создание в Новгородской области четырех региональных операторов. Разграничение по зонам деятельности региональных операторов определено по муниципальным районам Новгородской области и показано ниже в таблице:

1 зона деятельности:	**2 зона деятельности:**
- Окуловский район	- Крестецкий район
- Боровичский район	- Валдайский район

- Хвойнинский район - Мошенской район - Пестовский район	- Демянский район
3 зона деятельности: - Шимский район - Солецкий район - Волотовский район - Старорусский район - Парфинский район - Поддорский район - Маревский район - Холмский район	**4 зона деятельности:** - Новгородский район - Маловишерский район - Чудовский район - Батецкий район - г. Великий Новгород - Любытинский район

Окуловский муниципальный район включен во 1 зону деятельности.

Основными первоочередными задачами Окуловского района в области сбора и переработки ТКО следует признать:

- необходимо разработать схему санитарной очистки территории с учетом территориальной схемы обращения с отходами Новгородской области;
- ликвидация несанкционированных свалок на территории района;
- организация селективного сбора отходов в жилых образованиях в сменные контейнеры на площадки временного хранения ТКО;
- обеспечение отдельного сбора и сдачу на переработку или захоронение токсичных отходов (1 и 2 классов опасности);
- заключение договоров на сдачу вторичного сырья на дальнейшую переработку за пределами населенного пункта.

Основной задачей, стоящей перед администрацией района в области обращения с отходами производства и потребления, является обеспечение предоставления всем физическим и юридическим лицам на территории поселения услуг по сбору, вывозу и утилизации ТКО в соответствии с действующим природоохранным законодательством (в настоящее время этот показатель составляет 95% по данным Территориальной схемы обращения с отходами Новгородской области). Обеспечение функционирования системы сбора, вывоза и утилизации отходов позволит обеспечить улучшение качества окружающей среды и экологической безопасности на территории поселения.

Данных Росстата о сборе и утилизации твердых и жидких коммунальных отходах с территории Березовикского сельского поселения представлены ниже в таблице:

Показатели	Ед. измерения	2012	2013	2014	2015	2016	2017	2018	2019	2020
Вывезено за год твердых коммунальных отходов (тыс.куб.м)	тысяча кубических метров	н/д	0,1	0,29	0,76	0,2	н/д	н/д	н/д	2,08
Вывезено за год твердых коммунальных отходов (тыс. т)	тысяча тонн	н/д	н/д	н/д	н/д	н/д	0,01	н/д	н/д	0,38
Вывезено за год жидких отходов	тысяча кубических метров	н/д	н/д	0,21	0,29	0,2	н/д	н/д	н/д	н/д

Данные представленные выше свидетельствуют, что в поселении отсутствует необходимый учет за сбором и утилизацией ТКО и ЖКО и носят случайный не презентационный характер.

Решение проблем по сбору и переработке ТКО потребует от Администрации Березовикского сельского поселения системного подхода, как к разработке общей стратегии в составе Окуловского района, так и конкретных программных мероприятий и обеспечение их ресурсами в рамках поселения. Основные вопросы сбора и вывоза ТКО на территории Березовикского сельского поселения рассмотрены в материалах, размещенных на сайте http://berezovikselpos.ru/obrashcenie-s-tverdymi-kommunal-nymi-otkh. С 1 июня 2018 года приступит к работе по сбору, транспортированию и размещению твердых коммунальных отходов (ТКО) региональный оператор ООО «Спецтранс».

2.13. Территории с особым режимом использования

На территории муниципального образования находятся территории, для которых установлен особый режим использования. Перечни объектов, наличие которых обусловило установление таких режимов, приведены ниже:

- водоохранные зоны и береговые защитные полосы.

В соответствии со ст.65 Водного Кодекса Российской Федерации водоохранными зонами являются территории, которые примыкают к береговой линии (границам водного объекта) морей, рек, ручьев, каналов, озер, водохранилищ и на которых устанавливается специальный режим осуществления хозяйственной и иной деятельности в целях предотвращения загрязнения, засорения, заиления указанных водных объектов и истощения их вод, а также сохранения среды обитания водных биологических ресурсов и других объектов животного и растительного мира.

В границах водоохранных зон устанавливаются прибрежные защитные полосы, на территориях которых вводятся дополнительные ограничения хозяйственной и иной деятельности.

За пределами территорий городов и других населенных пунктов ширина водоохранной зоны рек, ручьев, каналов, озер, водохранилищ и ширина их прибрежной защитной полосы устанавливаются от соответствующей береговой линии, а ширина водоохранной зоны морей и ширина их прибрежной защитной полосы - от линии максимального прилива. При наличии ливневой канализации и набережных границы прибрежных защитных полос этих водных объектов совпадают с парапетами набережных, ширина водоохранной зоны на таких территориях устанавливается от парапета набережной.

Ширина водоохранной зоны рек или ручьев устанавливается от их истока для рек или ручьев протяженностью:

1) до десяти километров - в размере пятидесяти метров;

2) от десяти до пятидесяти километров - в размере ста метров;

3) от пятидесяти километров и более - в размере двухсот метров.

Для реки, ручья протяженностью менее десяти километров от истока до устья водоохранная зона совпадает с прибрежной защитной полосой. Радиус водоохранной зоны для истоков реки, ручья устанавливается в размере пятидесяти метров.

Ширина водоохранной зоны озера, водохранилища, за исключением озера, расположенного внутри болота, или озера, водохранилища с акваторией менее 0,5 квадратного километра, устанавливается в размере пятидесяти метров. Ширина водоохранной зоны водохранилища, расположенного на водотоке, устанавливается равной ширине водоохранной зоны этого водотока.

Водоохранные зоны магистральных или межхозяйственных каналов совпадают по ширине с полосами отводов таких каналов.

Водоохранные зоны рек, их частей, помещенных в закрытые коллекторы, не устанавливаются.

Ширина прибрежной защитной полосы устанавливается в зависимости от уклона берега водного объекта и составляет тридцать метров для обратного или нулевого уклона, сорок метров для уклона до трех градусов и пятьдесят метров для уклона три и более градуса.

Для расположенных в границах болот проточных и сточных озер и соответствующих водотоков ширина прибрежной защитной полосы устанавливается в размере пятидесяти метров.

Ширина прибрежной защитной полосы озера, водохранилища, имеющих особо ценное рыбохозяйственное значение (места нереста, нагула, зимовки рыб и других водных биологических ресурсов), устанавливается в размере двухсот метров независимо от уклона прилегающих земель.

На территориях населенных пунктов при наличии ливневой канализации и набережных границы прибрежных защитных полос совпадают с парапетами набережных. Ширина водоохранной зоны на таких территориях устанавливается от парапета набережной. При отсутствии набережной ширина водоохранной зоны, прибрежной защитной полосы измеряется от береговой линии.

В границах водоохранных зон запрещаются:

1) использование сточных вод в целях регулирования плодородия почв;

2) размещение кладбищ, скотомогильников, объектов размещения отходов производства и потребления, химических, взрывчатых, токсичных, отравляющих и ядовитых веществ, пунктов захоронения радиоактивных отходов;

3) осуществление авиационных мер по борьбе с вредными организмами;

4) движение и стоянка транспортных средств (кроме специальных транспортных средств), за исключением их движения по дорогам и стоянки на дорогах и в специально оборудованных местах, имеющих твердое покрытие;

5) строительство и реконструкция автозаправочных станций, складов горюче-смазочных материалов (за исключением случаев, если автозаправочные станции, склады горюче-смазочных материалов размещены на территориях портов, инфраструктуры внутренних водных путей, в том числе баз (сооружений) для стоянки маломерных судов, объектов органов федеральной службы безопасности), станций технического обслуживания, используемых для технического осмотра и ремонта транспортных средств, осуществление мойки транспортных средств;

6) размещение специализированных хранилищ пестицидов и агрохимикатов, применение пестицидов и агрохимикатов;

7) сброс сточных, в том числе дренажных, вод;

8) разведка и добыча общераспространенных полезных ископаемых (за исключением случаев, если разведка и добыча общераспространенных полезных ископаемых осуществляются пользователями недр, осуществляющими разведку и добычу иных видов полезных ископаемых, в границах предоставленных им в соответствии с законодательством Российской Федерации о недрах горных отводов и (или) геологических отводов на основании утвержденного технического проекта в соответствии со статьей 19.1 Закона Российской Федерации от 21 февраля 1992 года N 2395-1 «О недрах»).

В границах водоохранных зон допускаются проектирование, строительство, реконструкция, ввод в эксплуатацию, эксплуатация хозяйственных и иных объектов при условии оборудования таких объектов сооружениями, обеспечивающими охрану водных объектов от загрязнения, засорения и истощения вод в соответствии с водным законодательством и законодательством в области охраны окружающей среды.

В границах прибрежных защитных полос также запрещаются:

1) распашка земель;

2) размещение отвалов размываемых грунтов;

3) выпас сельскохозяйственных животных и организация для них летних лагерей, ванн.

Установление на местности границ водоохранных зон и границ прибрежных защитных полос водных объектов, в том числе посредством специальных информационных знаков, осуществляется в порядке, установленном Правительством Российской Федерации.

- зоны санитарной охраны источников питьевого водоснабжения

Источником хозяйственно питьевого водоснабжения населенных пунктов Окуловского сельского поселения является вода из подземных источников (артезианские скважины и приусадебные колодцы).

В соответствии с СанПиН 2.1.4.1110-02 источники водоснабжения должны иметь зоны санитарной охраны (ЗСО).

ЗСО организуются в составе трех поясов: первый пояс (строгого режима) включает территорию расположения водозаборов, площадок всех водопроводных сооружений и водопроводящего канала. Его назначение - защита места водозабора и водозаборных сооружений от случайного или умышленного загрязнения и повреждения. Второй и третий пояса (пояса ограничений) включают территорию, предназначенную для предупреждения загрязнения воды источников водоснабжения.

Санитарная охрана водоводов обеспечивается санитарно - защитной полосой. Зона санитарной охраны источников питьевого водоснабжения (зона второго и третьего пояса требуют уточнения органами санитарно-эпидемиологической службы, эксплуатирующей организации и законодательного учреждения).

- охранные зоны (санитарные разрывы)

В целях защиты населения от воздействия электрического поля, создаваемого воздушными линиями электропередач устанавливаются санитарные разрывы. В соответствии с Правилами охраны электрических сетей напряжением свыше 1000 вольт охранные зоны – это земельные участки вдоль воздушных линий электропередач, ограниченные линиями, отстоящими от крайних проводов на расстоянии:

- при напряжении до 20 кВ – 10 м,

- 35 кВ - 15 м,
- 110 кВ – 20 м,
- 150, 220 кВ – 25 м,
- 330 кВ – 30 м,
-750 кВ – 40 м,
- ГРП – 20 м,
- ГРС – 100 м,
- Межпоселковый газопровод высокого давления – 25 м,
- Межпоселковый газопровод среднего давления – 2 м.

Границы охранных зон, на которых размещены объекты системы газоснабжения, определяются на основании строительных норм и правил, правил охраны магистральных трубопроводов, других утвержденных в установленном порядке нормативных документов. На указанных земельных участках при их хозяйственном использовании не допускается строительство каких бы то ни было зданий, строений, сооружений в пределах установленных минимальных расстояний до объектов системы газоснабжения. Не разрешается препятствовать организации - собственнику системы газоснабжения или уполномоченной ею организации в выполнении ими работ по обслуживанию и ремонту объектов системы газоснабжения, ликвидации последствий возникших на них аварий, катастроф.

- санитарно-защитные зоны.

Приняты следующие планировочные ограничения техногенного характера (санитарно-защитные зоны требуют уточнения размеров и границ в проекте санитарно-защитных зон):

- санитарно-защитная зона промышленных предприятий (50 м, 100 м, 300 м, 500 м)
- санитарно-защитная зона канализационных очистных сооружений (150 м, 200 м, 400 м)
- санитарно-защитная зона котельной (300 м для котельной мощностью более 200 Гкал)
- охранные зоны ВЛ-35 кВ, ВЛ-110 кВ, 220 кВ (15 м, 20 м, 25 м)
- санитарный разрыв магистрального газопровода
- санитарно-защитная зона кладбища (закрытого – 50 м, 300 м)
- санитарно-защитная зона карьера песка (100 м)
- санитарно-защитная зона железной дороги (100 м).

- противопожарные разрывы

Противопожарный разрыв - специально созданный противопожарный барьер в виде просеки. Расстояние от границ застройки поселений до лесных массивов должно быть не менее 50 м. В городских поселениях для районов одно-двух этажной индивидуальной застройки с приусадебными участками расстояние от границ приусадебных участков до лесных массивов допускается уменьшать, но принимать не менее 15 метров.

- зоны затопления, подтопления

Зоны затопления, подтопления устанавливаются или изменяются решением Федерального агентства водных ресурсов (его территориальных органов) на основании предложений органа исполнительной власти субъекта Российской Федерации, подготовленных совместно с органами местного самоуправления, об установлении границ зон затопления, подтопления (далее - предложения) и сведений о границах этих зон, которые должны содержать графическое описание местоположения границ этих зон, перечень координат характерных границ таких зон в системе координат, установленной для ведения Единого государственного реестра недвижимости.

Решение об установлении или изменении зон затопления, подтопления оформляется актом Федерального агентства водных ресурсов (его территориальных органов) (Постановление Правительства Российской федерации от 18 апреля 2014 года № 360 «О зонах затопления, подтопления» (с изменениями на 7 сентября 2019 года №1171).

Границы зон затопления, подтопления отображаются в документах территориального планирования, градостроительного зонирования и документации по планировке территорий в соответствии с законодательством о градостроительной деятельности.

Наличие зон затопления, подтопления на территории муниципального образования должно учитываться при градостроительном зонировании и разработке документации по планировке территорий. На территориях, подверженных затоплению, подтоплению, вводятся ограничения по их использованию.

3. Нормативные параметры планировки и застройки поселения

3.1. Жилой фонд.

Потребность населения Березовикского сельского поселения в площади жилых помещений (расчетная) определена с учетом существующего жилого фонда и норматива жилищной обеспеченности на расчетный срок.

Жилищно-коммунальная сфера занимает одно из важнейших мест в социальной инфраструктуре, а жилищные условия являются важной составляющей уровня жизни населения. В этой связи обеспечение потребности населения в жилье должно быть приоритетной целью перспективного развития Березовикского сельского поселения.

Основные цели жилищной политики – улучшение качества жизни, включая качество жилой среды.

В основе принимаемой строительной программы необходимо учитывать следующее: обеспечение наиболее комфортных условий проживания населения требует в современных условиях иного подхода к развитию жилых территорий населенного пункта. В основе проектных решений по формированию жилой среды заложены следующие принципы:

- полная ликвидация ветхого и аварийного жилья, морально устаревшего фонда;
- увеличение темпов жилищного строительства.

Такой подход позволит значительно улучшить жилую среду, оптимизировать затраты на создание полноценной социальной и инженерной инфраструктуры.

Основные проектные предложения в решении жилищной проблемы и новая жилищная политика:

• ликвидация ветхого, аварийного фонда;

• наращивание темпов строительства жилья за счет всех источников финансирования, включая индивидуальное строительство;

• повышение качества и комфортности проживания, полное благоустройство домов.

За рассматриваемый период наблюдается постепенный рост жилищного фонда в поселении (рис. 3.1.1.) (на 3,6 тысяч $м^2$ за 9 лет). Увеличение жилищного фонда определяется вводом в эксплуатацию новых индивидуальных жилых домов (рис.3.1.2.). Среднегодовой ввод в эксплуатацию жилых домов составил 690 $м^2$ общей жилой площади или около 1,0 $м^2$ в год на одного жителя поселения. Необходимо отметить, что в в 2016-2018 годах (особенно в 2017 году) в поселении резко сократился объем вводимого в эксплуатацию нового жилого фонда. Всего за рассматриваемый период было введено в эксплуатацию 6205 $м^2$ нового жилья, в то время как общий жилой фонд увеличился только на 3,6 тысяч $м^2$. Эти данные свидетельствуют, что в поселении имеет место вывод из эксплуатации ветхого, аварийного и морально изношенного жилого фонда (2,6 тысяч $м^2$ или в среднем окого 290 $м^2$ в год). Средняя жилищная обеспеченность населения в поселении по данным генплана 2013 года на начало 2012 года составляла 39,0 $м^2$ на жителя и увеличилась к концу 2020 года до 100 $м^2$ на одного жителя, то есть в 2,5 раза. Столь высокий прирост средней жилищной обеспеченности обусловлен уменьшением численности жителей в поселении при сохранении старого малокомфортабельного жилищного фонда.

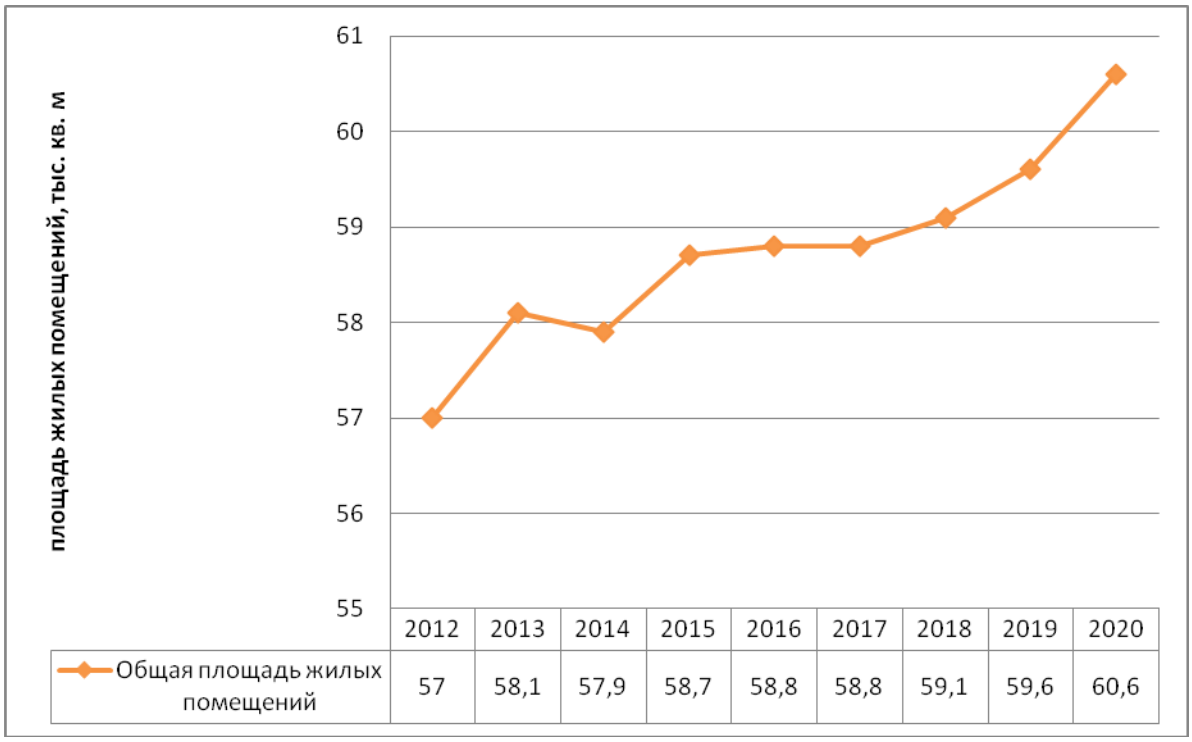

Рис. 3.1.1. Жилищный фонд Березовикского сельского поселения за 2012-2020 годы

(по данным Росстата - сайт http://www.gks.ru/dbscripts/munst/munst.htm).

Генпланом 2013 года планировалось, что на расчетный срок при средней жилищной обеспеченности в 49 м^2 на человека потребность в жилом фонде составит 32,3 тысячи м^2. Реальное наличия жилого фонда на 2020 год составило 60,6 тыс. м^2 общей жилой площади или почти в 2 раза больше запланированного генпланом. Весь жилой фонд поселения (на 100%) является частным и представлен малоэтажной застройкой. Отсутствие в поселении государственного и муниципального жилья явилось одной из причин практически полного отсутствия в поселении инженерной инфраструктуры, так как бюджет поселения крайне ограничен и из него не могут быть в достаточном количестве выделены средства на дорогостоящие коммуникации и сооружения.. Вместе с тем эти цифровые показатели средней жилищной обеспеченности не отражают реальное состояние вопроса, так как основной жилой фонд Березовикского сельского поселения представлен не комфортабельным жильем необеспеченным водопроводом и водоотведением, централизованным тепло- и газоснабжением. По уровню комфортабельности жилого фонда Березовикское сельское поселение занимает последнее место в районе и сильно отстает от среднего уровня и в Окуловском районе, и в Новгородской области (таблица 3.1.1.).

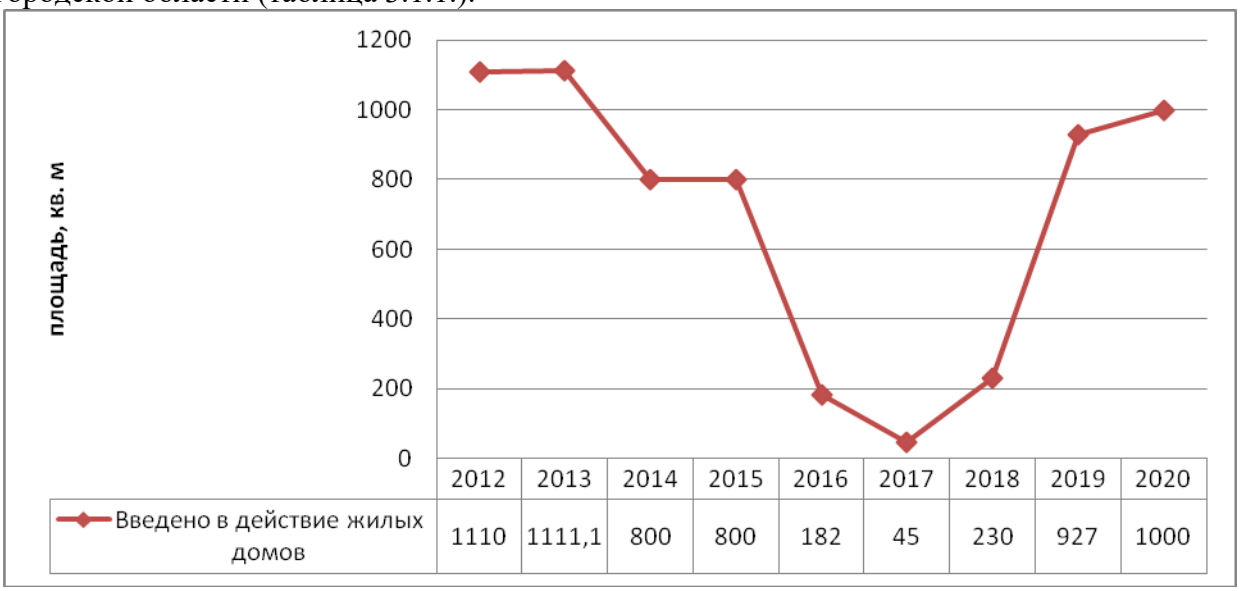

Рис. 3.1.2. Строительство нового жилья на территории Березовикского сельского поселения за 2012-2020 годы

(по данным Росстата - сайт http://www.gks.ru/dbscripts/munst/munst.htm).

Таблица 3.1.1.*

п/п	Наименование муниципального образования	Общий жилой фонд, м²	Уровень обеспеченности жилого фонда инженерным оборудованием, %					
			Водопроводом, %	Канализацией, %	Центральным отоплением, %	Горячим водоснабжением, %	Природным газом, %	Ваннами (душем), %
1	Окуловское ГП	354 000,0	54,7	44,7	50,9	30,5	35,4	39,3
2	Кулотинское ГП	103 900,0	24,6	24,6	31,9	22,6	12,6	24,6
3	Угловское ГП	118 700,0	39,6	39,1	39,8	18,2	38,4	39,7
4	**Березовикское СП**	**54 800,0**	**1,4**	**1,4**	**0,0**	**0,0**	**0,0**	**0,0**
5	Боровёнковское СП	94 000,0	6,9	5,6	4,1	0,0	0,0	3,0
6	Котовское СП	65 700,0	13,0	9,2	9,2	4,6	0,0	9,2
7	Березовикское СП	23 200,0	7,36	7,36	0,22	0,0	0,0	0,0
Всего по МР:		825 200,0	35,9	30,8	34,1	18,9	22,3	28,0
Всего по области:		**16 549 000**	**59,9**	**53,9**	**52,0**	**42,0**	**85,3**	**47,6**

*- данные Схемы территориального планирования Окуловского муниципального района (в ред. от 18.12.2019 № 279).

Данные Росстата РФ и Схемы территориального планирования Окуловского муниципального района (в ред. от 18.12.2019 № 279) свидетельствуют, что существенных изменений в жилищном фонде поселения и уровне его комфортности в поселении за последние годы не произошло (таблица 3.1.1.). Из поселений Окуловского района Березовикское сельское поселение имеет одно из наименее качественное жилье, хотя и в других сельских поселениях (Березовикское, Котовское, Боровёнкинское) района уровень благоустройства жилья крайне невысок. Уровень обеспеченности жилого фонда объектами коммунальной инфраструктуры в Турбинном сельском поселении в целом ниже среднего по району и весьма существенно уступает показателям по Новгородской области (таблица 3.1.1.).

Следует отметить, что проблема обеспечения жителей поселения современным, благоустроенным жильем является весьма острой. Основной объем жилищного фонда поселения не имеет элементарной инженерной инфраструктуры и не отвечает современным требованиям. В этой связи крайне важным для поселения является развитие инженерной инфраструктуры – систем водоснабжения и водоотведения, газоснабжения и теплоснабжения, современной связи и т.д. с одновременным выводом из эксплуатации аварийного, ветхого и неблагоустроенного жилого фонда и строительство нового или реконструкция существующего жилья.

Следовательно, в Березовикском сельском поселении для максимально возможного удовлетворения потребностей всех слоев населения должен создаваться опережающий жилищный фонд с различными предложениями на формирующемся жилищном рынке за счет вывода из эксплуатации ветхого, аварийного и неблагоустроенногожилого фонда.

В Окуловском районе (как и в России в целом) произошел спад объемов индустриального домостроения, как сложившегося основного возведения жилья массового строительства.

В генеральном плане отмечается, что необходимо развивать типологию жилища и разрабатывать новые типы жилых домов различной этажности, архитектурно-строительных систем и технических решений, которые в условиях дальнейшего развития индустриального домостроения способствовали бы значительному повышению качества архитектуры жилища, полному удовлетворению условиям расселения семей всех демографических и социальных групп населения.

Также острым вопросом становится вопрос о сохранении и обновлении жилищного фонда. Поэтому важнейшей частью нового этапа жилищной политики (помимо нового строительства)

должны стать снос, либо реконструкция ветхого жилищного фонда.

Следует использовать потенциал новой градостроительной политики:

- развивать малоэтажную застройку и значительно увеличить долю усадебной застройки, что потребует дополнительных территорий;

- использовать разноэтажную застройку с введением новых типов жилых зданий, обеспечивающих повышение её плотности;

- вовлекать в сферу градостроительного освоения новый ресурс – реконструкцию жилфонда с учетом получения дополнительной жилой площади на освоенных территориях поселения с имеющейся социальной и инженерной инфраструктурой.

Положение в жилищном секторе (в настоящее время) определяется спросом на доступное жилье и нехваткой его на рынке готовой продукции.

В настоящее время, в новых социально-экономических условиях, заметно снизилась роль государства в развитии инженерной инфраструктуры поселений Новгородской области. В связи с этим необходимо:

- повышение эффективности управления коммунальной инфраструктурой;

- модернизация объектов коммунальной инфраструктуры и создание институтов привлечения частных инвестиций для их модернизации.

Необходимо отметить, что для успешного решения вопросов развития Березовикского сельского поселения потребуется не только сохранение, но и увеличение темпов жилищного строительства в поселении, а также развитие инженерной инфраструктуры населенных пунктов поселения, в том числе решение вопросов водоснабжения и водоотведения, решения вопросов газификации. При решении вопросов благоустройства жилищ необходимо максимально использовать современные подходы и технологии, в частности, применение локальных очистных сооружений при водоотведении, использование современных способов отопления малоэтажных зданий и сооружений и т.д.

3.2. Потребность в объектах социально-бытового обслуживания.

Важными показателями качества жизни населения являются наличие и разнообразие объектов обслуживания, их пространственная, социальная и экономическая доступность.

Социальная инфраструктура – система необходимых для жизнеобеспечения человека материальных объектов (зданий, сооружений) и коммуникаций населенного пункта (территории), а также предприятий, учреждений и организаций, оказывающих социальные услуги населению, органов управления и кадров, деятельность которых направлена на удовлетворение общественных потребностей граждан соответственно установленным показателям качества жизни.

Обеспеченность такими нормируемыми видами обслуживания, как:

- Дошкольные детские учреждения;

- Общеобразовательные школы;

- Медицинские учреждения;

- Аптечные пункты;

- Спортивные объекты;

Учреждения культурно-досугового типа и прочие

Основные цели создания полноценной комплексной системы обслуживания населения – повышение качества и максимальной комфортности проживания населения путем развития системы предоставляемых услуг и сервиса в поселении.

В новых экономических условиях вопрос рациональной организации системы культурно - бытового обслуживания должен иметь более гибкие пути решения. Состав объектов обслуживания реально определяется уровнем жизни и необходимой потребностью в них.

В условиях рыночных отношений, при организации модели сети предприятий социальной сферы устанавливаются следующие принципы:

- соответствие параметров сети обслуживания потребительской активности населения, выраженной в частоте спроса на товары, услуги и реальной посещаемостью предприятий обслуживания;
- регламентация затрат времени на посещение объектов обслуживания;
- соответствие типологии предприятий обслуживания требованиям необходимой пропускной способности, предъявляемой населением в различные по нагрузке отрезки времени;
- организация центров обслуживания на наиболее оживленных участках населенного пункта.

Развитие других отраслей будет происходить по принципу сбалансированности спроса и предложения. При этом спрос на те, или иные виды услуг будет зависеть от уровня жизни населения, который, в свою очередь, определится уровнем развития экономики региона.

К социально-нормируемым отраслям следует отнести следующие: детское дошкольное воспитание, школьное образование, внешкольное образование, здравоохранение, социальное обеспечение, в большей степени учреждения культуры и искусства, частично учреждения спорта, жилищно-коммунального хозяйства.

Определение емкости объектов культурно-бытового назначения выполнено укрупненно, с целью определения потребности в территориях общественной застройки. Задачей генплана является определение функционального назначения территорий общественно-деловой застройки, а их конкретное использование может уточняться в зависимости от возникающей потребности в различных видах обслуживания.

Необходимо отметить, что и генпланом 2013 года и муниципальной программой комплексного развития социальной инфраструктуры муниципального образования Березовикского сельского поселения на 2018-2030 годы (Постановление Администрации Окуловского района 03.11.2017 № 1688) предусматривалось сохранение и модернизация уже существующей социальной инфраструктуры, а также ее расширения с учетом перспектив развития поселения и всестороннего удовлетворения потребностей населения с учетом современных потребностей.

Настоящими изменениями генплана, стратегией социально-экономического развития Окуловского муниципального района Новгородской области до 2030 года (Принята Думой Окуловского муниципального района 28 декабря 2020 года и прогнозом на 2022- 2024 год (принят постановлением Администрации Березовикского сельского поселения от 01.11.2021 № 94) определены следующие приоритеты социально-экономического развития Березовикского сельского поселения Окуловского муниципального района Новгородской области:

- Главной целью деятельности остается создание условий и предпосылок для повышения качества жизни населения района.
- Достижение положительного социально-экономического эффекта, повышение привлекательности муниципального образования, обеспечение устойчивого развития;
- повышение уровня жизни населения Березовикского сельского поселения, в т.ч. на основе развития социальной инфраструктуры;
- улучшение состояния здоровья населения на основе доступной широким слоям населения медицинской помощи и повышения качества медицинских услуг;
- развитие жилищной сферы в Березовикском сельском поселении;
- создание условий для гармоничного развития подрастающего поколения в Березовикском сельском поселении;
- сохранение культурного наследия.

В рамках приоритетного направления «Развитие социальной инфраструктуры» определен перечень муниципальных целевых программ:

- сохранение объектов социальной инфраструктуры Березовикского сельского поселения на период до 2030 года (образование, культура, спорт и физическая культура);
- здоровье населения, развитие системы здравоохранения в Березовикском сельском поселении;

- развитие системы социальной защиты и поддержки населения в Березовикском сельском поселении на период до 2030 года.

Цель мероприятий по развитию в рамках настоящего приоритетного направления: обеспечение широкого доступа всех социальных слоев населения к услугам объектов социальной сферы.

Для достижения поставленной цели необходимо решить следующие задачи:

- Создание условий для повышения качества и разнообразия муниципальных услуг, в том числе на базе объектов социальной сферы.

- Развитие профессионального образования и профессиональной подготовки в рамках каждого отраслевого направления (учащиеся, педагогические работники).

- Развитие материально-технической базы и модернизация работы учреждений в соответствии с современными требованиями предоставления услуг.

- Обеспечение равного доступа и возможности реализации творческого потенциала для всех социальных слоев населения.

- Информатизация отраслей социальной сферы.

При переходе к новому образу современного населенного пункта особое внимание необходимо уделять повышению качества жизни человека. Одно из первостепенных мест в этой связи принадлежит созданию системы учреждений, обеспечивающих удовлетворение социальных, культурных, бытовых, духовных потребностей человека в соответствии с требованиями времени и развитием общества.

Емкость объектов культурно-бытового назначения рассчитана в соответствии с действующими нормативами по укрупненным показателям, исходя из современного состояния сложившейся системы обслуживания населения и решения задачи наиболее полного удовлетворения потребностей жителей населенных пунктов в учреждениях различных видов обслуживания.

Потребность населения (с учетом снижения численности) в объектах социальной сферы приведена выше в разделе 2.8. Объекты общественного и делового назначения.

Основные цели и задачи в развитии объектов общественного и делового назначения определены муниципальной программой комплексного развития социальной инфраструктуры муниципального образования Березовикского сельского поселения на 2018-2030 годы и настоящими изменениями генплана на расчетный срок до 2041 года:

Отсутствие объектов социально-бытового назначения в населенных пунктах (детских садов, школ, объектов здравоохранения и культуры, торговли и бытового обслуживания) вместе с отсутствием инженерно-технической инфраструктуры и рабочих мест поставило многие населенные пункты поселения на грань вымирания.

В настоящее время основной задачей не только Березовикского сельского поселения, но и Окуловского района (равно как и других муниципальных образований Новгородской области) является максимальное сохранение еще не разрушенных объектов социально-бытовой инфраструктуры и восстановление уничтоженных объектов здравоохранения, образования, культуры и т.д.

В области образования

Целью развития образования в Березовикском сельском поселении является повышение доступности и уровня качественного образования, соответствующего требованиям инновационной экономики, современным потребностям каждого гражданина.

В сфере образования Березовикского сельского поселения на период до 2041 года можно выделить следующие приоритетные направления развития дошкольного, общего и дополнительного образования с учетом особенностей развития:

- развитие муниципальной системы образования в соответствии с растущими потребностями населения;

- обеспечение равенства в доступности качественного воспитания и образования и интеграция в российское и международное образовательное пространство;

- повышение качества образования и образовательных услуг (обеспечение перехода школ на новые государственные образовательные стандарты, в том числе в дополнительном образовании);

- обеспечение доступности качественного профильного общего образования (повышение привлекательности биотехнологического профиля в сфере образования);

- формирование эффективной системы взаимодействия основного и дополнительного образования;

- создание безопасной образовательной среды и условий организации образовательного процесса.

Для реализации поставленных целей необходимо реализовать следующие мероприятия инвестиционного характера:

- плановый ремонт дошкольных и средних образовательных и внешкольных заведений;

- приобретение развивающей и учебной литературы;

- обновление, модернизация имеющейся технической базы и приобретение современных технических средств повышающих эффективность и качество образования. Внедрение информационных технологий в процесс обучения и воспитания. Компьютеризация процесса обучения.

В области здравоохранения

Основной целью развития здравоохранения в Березовикском сельском поселении является сохранение и укрепление здоровья населения на основе формирования здорового образа жизни и обеспечения качества и доступности медицинской помощи населению.

Для достижения этой цели поставлены следующие задачи:

- повышение эффективности программ привлечения и закрепления молодых специалистов (врачей и среднего медицинского персонала) в Окуловском районе (особенно в сельскую местность района). Ужесточение требований к специалистам, обучающимся по целевым направлениям;

- увеличение количества высококвалифицированного медицинского персонала (обязательно наличие врача общей практики);

- внедрение передовых технологий лечения и достижений медицинской науки в практическое здравоохранение, содействие в получении лицензий на новые виды медицинской деятельности;

- повышение качества оказываемых медицинских услуг муниципальными учреждениями и частными организациями;

- создание условий для привлечения в учреждения здравоохранения молодых перспективных специалистов;

- повышение квалификации и поддержка медицинских кадров муниципальных учреждений здравоохранения;

- формирование у населения потребности в здоровом образе жизни, снижению неонатальной смертности, охране репродуктивного здоровья;

- проведение комплексного технического переоснащения оборудованием.

Для реализации поставленных целей необходимо реализовать следующие мероприятия инвестиционного характера:

- плановый ремонт объектов здравоохранения;

- техническое переоснащение.

В области культуры

Стратегическая цель сферы культуры в Березовикском сельском поселении – развитие творческого культурного потенциала населения, обеспечение широкого доступа всех социальных слоев к ценностям отечественной и мировой культуры.

Для достижения этой цели поставлены следующие задачи:

- создание условий для повышения качества и разнообразия услуг, предоставляемых в сфере культуры и искусства,

- повышение эффективности работы учреждений культуры;

- обеспечение равного доступа к культурным благам и возможности реализации творческого потенциала в сфере культуры и искусства для всех социальных слоев населения;

- информатизация отрасли.

Для реализации поставленных целей необходимо реализовать следующие мероприятия инвестиционного характера:

- плановый ремонт объектов культуры;

- обновление, модернизация имеющейся технической базы и приобретение современных технических средств повышающих эффективность и качество культурно-массовых мероприятий.

В области спорта

Целью развития спорта в Березовикском сельском поселении является создание условий, ориентирующих граждан на здоровый образ жизни, в том числе за систематические занятия физической культурой и спортом.

В сфере физической культуры и спорта Березовикском сельского поселения на период до 2030 года можно выделить следующие задачи:

- создание условий (хотя бы в минимальном объеме) для повышения качества и разнообразия услуг, предоставляемых в сфере физкультуры и спорта, в том числе на базе учреждений;
- развитие массового спорта. Популяризация активного и здорового образа жизни. Физическое совершенствование, укрепление здоровья, профилактика асоциальных явлений в молодежной среде;
- создание условий для выявления, развития и поддержки спортивно одаренных детей, подготовка спортивного резерва;
- предоставление возможности физической реабилитации инвалидов и лиц с ограниченными возможностями здоровья с использованием методов адаптивной физической культуры;
- развитие материально-технической базы спортивных объектов для полноценных занятий физической культурой и спортом в Березовикском сельском поселении.

Для достижения поставленных целевых ориентиров необходимо реализовать следующие мероприятия инвестиционного характера:

- строительство спортивной площадки;
- оснащение спортивным инвентарем.

Анализируя ситуацию, Администрация района выделила 3 основных направления развития:

- создание новых рабочих мест;
- развитие социальной сферы;
- улучшение комфортной среды проживания населения.

3.3. Объекты специального назначения.

Кладбища

С учетом нормы обеспеченности земельным участком на кладбище традиционного захоронения (0,24 га на 1 тыс. чел.) и при значении коэффициента смертности на уровне 21‰, на расчетный срок для захоронения потребуется порядка 0,06 га земли.

Полигоны ТКО

Потребность в территориях для утилизации твердых коммунальных отходов определяется в рамках территориальной схемы обращения с отходами Новгородской области (утв. Постановлением министерства природных ресурсов, лесного хозяйства и экологии Новгородской области от 24 декабря 2019 г. № 9 «Об утверждении территориальной схемы обращения с отходами Новгородской области»., которой предусмотрено, что после строительства и ввода в эксплуатацию межмуниципального полигона ТКО Боровичского района и комплекса по сортировке твердых коммунальных отходов все отходы, образующиеся в Окуловском районе, направляются в Боровичский район. На территории Турбинного сельского поселения не предусматривается строительство объектов по утилизации ТКО. Основной задачей поселения является организация сбора и вывоза ТКО на межмуниципальный полигон ТКО. Первоочередные задачи и перспективы развития системы обращения с отходами на территории Окуловского района, в том числе и Турбинного сельского поселения, рассмотрены выше в разделе 2.12. Объекты специального назначения.

4. Оценка возможного влияния планируемых для размещения объектов местного, регионального и федерального значения на территории муниципального образования

Оценка возможного влияния планируемых для размещения объектов местного, регионального и федерального значения осуществлена:

- с учетом существующего состояния муниципального образования (наличия свободных территорий, состояния экологии, возможных чрезвычайных ситуаций на территории образования и др.);

- с учетом крайне слабого развития инженерно-технических систем и инфраструктуры в поселении;

- планируемого сценария развития поселения на расчетный срок;

- влияния каждого размещаемого объекта на инфраструктуру, экологию, возможность возникновения ЧС.

Выводы

Березовикское сельское поселение располагает необходимыми свободными территориями и незначительной инженерно-технической инфраструктурой для размещения объектов местного, регионального и федерального значения, предусмотренных для размещения на территории муниципального образования Березовикское сельское поселение. Размещение этих объектов на территории не приведет к изменения сложившегося строения населенных пунктов поселения, не окажет негативного воздействия на инфраструктуру и экологию и может быть осуществлено в рамках развития муниципального образования. Более того размещение этих объектов благоприятно скажется на развитии общественно-деловой, инженерно-технической и транспортной систем территории, так как основная часть объектов относится к объектам социально-бытового назначения (местного значения).

4.1. Сведения о видах, назначении и наименованиях планируемых для размещения объектов федерального, регионального и местного значения поселения, их основные характеристики, их местоположение, функциональные зоны их размещения, а также характеристики зон с особыми условиями использования территорий в случае, если установление таких зон требуется в связи с размещением данных объектов.

4.1.1. Сведения о видах, назначении и наименованиях планируемых для размещения объектов федерального значения муниципального образования, их основные характеристики и местоположение.

На территории Березовикского сельского поселения предусматривается размещение планируемого объекта федерального значения.

На территории Березовикского сельского поселения предусматривается выполнение мероприятий, утвержденных Схемой территориального планирования Российской Федерации в области федерального транспорта (железнодорожного, воздушного, морского, внутреннего водного транспорта) и автомобильных дорог федерального значения, утвержденной распоряжением Правительства Российской Федерации от 19.03.2013 № 384-р.

В соответствии со схемой территориального планирования Российской Федерации в области федерального транспорта (железнодорожного, воздушного, морского, внутреннего водного транспорта) и автомобильных дорог федерального значения, утвержденной распоряжением Правительства Российской Федерации от 19 марта 2013 г. № 384-р, предусматривается строительство высокоскоростной железнодорожной магистрали Москва – Санкт-Петербург, которая пройдет по территории Окуловского муниципального района. Конкретное прохождение новой линии и состав мероприятий, включаемых в проект, определены на этапах подготовки документации по планировке территории и подготовки проектной документации после принятия соответствующих решений и подготовки технико-экономического обоснования

4.1.2. Сведения о видах, назначении и наименованиях планируемых для размещения на территории Березовикского сельского поселения Окуловского муниципального района объектов регионального значения, их основные характеристики и местоположение.

В Схеме территориального планирования Новгородской области, утв. постановлением Администрации Новгородской области от 29.06.2012 № 370 «Об утверждении схемы территориального планирования Новгородской области» не предусматривается мероприятий по размещению планируемых объектов регионального значения на территории Березовикского сельского поселения.

4.1.3. Перечень объектов местного значения муниципального района, планируемых для размещения на территории Березовикского сельского поселения Окуловского муниципального района

Объекты местного значения муниципального района, планируемые на территории Березовикского сельского поселения, отсутствуют.

4.2. Характеристики зон с особыми условиями использования территорий

Сведения о зонах с особыми условиями использования территорий, установление которых требуется в связи с планируемым размещением на территориях поселения местного значения поселения в таблице 4.2.1.

Таблица 4.2.1.

Сведения о зонах с особыми условиями использования территорий, установление которых требуется в связи с планируемым размещением объектов местного значения

Наименование объекта	Зона с особыми условиями	Параметры зоны	Функциональная зона
Канализационных очистных сооружений	Санитарно-защитная зона	150 м, 200 м, 400м	производственного использования
Кладбищ	Санитарно-защитная зона	50 м, 300 м	Специального назначения
Котельных	Санитарно-защитная зона	300 м для котельной мощностью более 200 Гкал	производственного использования
Линии электропередач ВЛ-35 кВ, ВЛ-110 кВ, 220 кВ	охранные зоны	15м, 20 м, 25 м	инженерной и транспортной инфраструктуры
Линий и сооружений связи	Охранные зоны	Согласно Правилам охраны линий и сооружений связи РФ, утвержденным постановлением Правительства РФ от 09 июня 1995 года №578	инженерной и транспортной инфраструктуры
Промышленные предприятия	санитарно-защитная зона	Согласно пункту 2.12. СанПиН 2.2.1/2.1.1.1200-03 50, 100, 300, 500 и 1000 м	производственного использования

5. Развитие планировочной структуры населенных пунктов Березовикского сельского поселения. Функциональное зонирование территории.

Территориальное планирование направлено на определение в генплане сельского поселения назначения (территориального и функционального) его территорий, исходя из совокупности социальных, экономических и экологических факторов в целях обеспечения устойчивого развития поселения, развития инженерной, транспортной и социальной инфраструктур, обеспечения учета интересов граждан и их объединений, в целом муниципального образования.

Основными задачами территориального планирования Березовикского сельского поселения являются:

- сохранение архитектурно-пространственного, историко-культурного и ландшафтного своеобразия территории сельского поселения;
- обеспечение эффективного использования территории сельского поселения и создание благоприятной среды жизнедеятельности на основе модернизационного развития;
- безопасность территории и окружающей среды;
- комплексное развитие сельских населенных пунктов на территории поселения, улучшение жилищных условий сельских жителей, достижение многообразия типов жилой среды, развитие и равномерное размещение в населенных пунктах объектов социального обслуживания населения, производственных, общественных и деловых центров;
- надёжность транспортного обслуживания и инженерного оборудования территории, формирование целостности и последовательности развития транспортной и инженерной инфраструктур;
- частичное сохранение зон сельскохозяйственного использования, в том числе

сельскохозяйственных угодий, объектов сельскохозяйственного назначения и предназначенных для ведения сельского хозяйства, дачного и личного подсобного хозяйства, садоводства, так как часть этих земель переходит в жилую зону, зону производственных предприятий;

- комплексность в решении задач благоустройства и озеленения территории,
- сохранения и развития защитных функций лесов, развития рекреационных качеств территории в целях использования для отдыха, туризма, занятий физической культурой и спортом;

В целом, как документ территориального планирования, генплан должен обеспечить последовательную разработку градостроительной документации по планировке и застройке как территории сельского поселения в целом, так и отдельных сельских населенных пунктов, по решению вопросов реконструкции и развития существующей застройки, транспортной и инженерной инфраструктур, совершенствованию вопросов социального обслуживания населения, охраны окружающей среды и объектов культурного наследия.

Проектные решения Генплана должны учитываться при разработке Правил землепользования и застройки сельского поселения.

Архитектурно-планировочная организация территории основана на четком функциональном зонировании, учете существующей капитальной застройки, а также региональных градостроительных условий (природных условий, типа застройки, национальных традиций, бытовых условий) и обеспечивает:

- рациональное использование территории путем целесообразного размещения основных групп зданий и сооружений, функционально связанных между собой;
- создание оптимальных условий для жизни, отдыха и производственной деятельности жителей города.

Генеральным планом предусматривается реконструкция и развитие поселения с учетом сложившихся градостроительных условий: размещение жилой, общественно-деловой и производственной зон, размещение капитальных зданий, наличие водных пространств, дорожной сети.

Настоящие изменения в генплан существенно не изменяют предложения генерального плана 2013 года по вопросу развития поселения, вместе с тем предусматривается упорядочение структуры отдельных населенных пунктов с целью устранения ранее допущенных ошибок и неточностей при постановке земельных участков на кадастровый учет, а также обеспечения развития поселения с учетом потребностей населения. Основные предложения в рамках развития территории населенных пунктов рассмотрены в разделе «2.5. Землепользование».

Основными мероприятиями для разработки всех отраслевых разделов Генерального плана являются мероприятия по функционально-планировочной организации территории, включающие предложения по совершенствованию административно-территориального устройства, пространственному развитию поселения с учетом транспортных условий, природно-экологической ситуации и ресурсов инженерного обеспечения территории.

Зонирование территории населенных пунктов поселения является одним из инструментов регулирования градостроительной деятельности. Функциональное зонирование базируется на выводах комплексного градостроительного анализа, учитывает имеющуюся специфику данного сельского округа, сложившиеся особенности использования земель. При установлении функциональных зон учтены положения Градостроительного и Земельного кодексов Российской федерации, требования специальных нормативов и правил, касающихся зон с нормируемым режимом градостроительной деятельности.

Развитие и преобразование функциональной структуры использования территорий на основе функционального зонирования территории предполагает определенную классификацию и соответствующие параметры использования функциональных зон. Настоящими изменениями определены следующие виды зон, которые в целом сохранены в соответствии с ранее разработанными вариантами генплана:

1. Жилая зона (зона индивидуальной усадебной жилой застройки);
2. Зона инженерной инфраструктуры;
3. Производственные зоны;
4. Рекреационные зоны;
5. Зона сельскохозяйственного назначения;
6. Зоны специального назначения.

5.1. Развитие планировочной структуры населенных пунктов поселения.

Определения приоритетов развития территорий поселения – одна из наиболее важных и сложных задач территориального планирования.

Основные приоритеты развития планировочной структуры были сформулированы в генплане 2013 года и сохранили свою актуальность в полном объеме.

На основе комплексного анализа развития территорий поселения и учета существующих предпосылок пространственного развития в генеральном плане предложены следующие приоритеты в развитии отдельных территорий (на расчетный срок и перспективу):

1.Развитие центра поселения – с. Берёзовик формирование центра поселения в развитый центр;

2.Освоение свободных площадок под размещение жилых территорий;

3. Упорядочение производственных зон населённых пунктов поселения, - проведение мероприятий по снижению негативного воздействия от производственных объектов;

4. Формирование рекреационных территорий:

- отведение выделенных территорий под устройство рекреационных зон, устройство лесопарковой зоны на межпоселковых территориях;

- устройство рекреационной зоны вдоль берега крупных озер Перетно и Заозерье.

5. Охрана исторического наследия – разработка проектов охранных зон для объектов культурного наследия, осуществление проектных мероприятий.

6. Организация коммунальных зон:- отведение выделенных территорий под размещение коммунально-складской зоны в районе существующих проектируемых производственных зон;

Усовершенствование дорожно-транспортного комплекса: - реконструкция, развитие и упорядочение улично-дорожной сети населённых пунктов Березовикского сельского поселения, решаемое в комплексе с архитектурно-планировочными мероприятиями, формирование транспортных связей между отдельными обособленными частями сельского поселения;

- Планомерное увеличение протяженности автодорог с твердым покрытием, совершенствование системы магистралей;

- Развитие системы общественного транспорта:

- Упорядочение системы автобусных маршрутов для связи с г.Окуловка, упорядочение сообщения между населенными пунктами муниципального образования.

7. Формирование сети обслуживания населения в соответствии со ступенчатой моделью обслуживания:

8. Развитие инженерной инфраструктуры и инженерной подготовки территории сельского поселения:

- Реконструкция существующих сетей с заменой изношенных участков сетей водоснабжения и электроснабжения;

- Строительство канализационных очистных сооружений, хозяйственно-бытовых стоков, сетей канализации населенных пунктов;

- Организация систем нормативного водоотвода с осваиваемых площадок;

Концепция территориального развития поселения

Территориальное развитие поселения рассматривается с позиций размещения капитального строительства, как на свободных, так и на застроенных землях населённых пунктов поселения (т.е. путем дополнений к существующей застройке).

На свободных территориях в населённых пунктах поселения предусматривается один из двух видов нового жилищного строительства – индивидуальное, с придомовыми участками, а также комплексное развитие промышленных и коммунальных территорий, социальной, инженерной и транспортной инфраструктуры. При этом следует принимать повышение качества среды обитания, в том числе – улучшение архитектурного облика застройки населённых пунктов, более интенсивное использование территории и, как следствие, повышение ее инвестиционной привлекательности.

Базовыми принципами планирования территории поселения являются:

- Реорганизация жилой среды, повышение её качества;

- Усиление взаимосвязи мест проживания с местами приложения труда;

- Усиление взаимосвязи между населёнными пунктами поселения;

- Максимальный учет природно-экологических и санитарно-гигиенических ограничений;

- Размещение производственных объектов преимущественно в пределах сформировавшихся производственных и коммунальных зон за счет интенсификации и упорядочения использования земельных участков, а также использование для этих целей наиболее инвестиционно-привлекательных площадок с развитой инженерной инфраструктурой;

- Развитие коммунальных и коммунально-складских территорий на площадках, отвечающих санитарно-гигиеническим требованиям и требованиям транспортной доступности.

Развитие и совершенствование функционального зонирования и планировочной структуры поселения

Генеральный план предусматривает сохранение общего характера исторически сложившейся планировочной структуры поселения и приведение отдельных ее элементов (транспортные связи, параметры застройки, развитие системы общественных центров) в соответствие с современными требованиями к организации жизненной среды населённых пунктов.

Планировочная организация территории поселения исторически складывалась под воздействием следующих факторов:

- природно-ландшафтный каркас территории – большое количество озер и ручьев.

- географическое положение – относительно близкое размещение центра поселения с. Березовик к центру района – г. Окуловка.

Основной композиционной осью территории поселения, его транспортным каркасом служит: Крестцы - Окуловка.

Территориальное развитие поселения рассматривается с позиций размещения капитального строительства, как на свободных, так и на застроенных землях населённых пунктов поселения (т.е. путем дополнений к существующей застройке).

На свободных территориях в населённых пунктах поселения предусматривается один из двух видов нового жилищного строительства – индивидуальное, с придомовыми участками, дачные участки, а также комплексное развитие промышленных и коммунальных территорий, социальной, инженерной и транспортной инфраструктуры. При этом следует принимать повышение качества среды обитания, в том числе – улучшение архитектурного облика застройки населённых пунктов, более интенсивное использование территории и, как следствие, повышение ее инвестиционной привлекательности.

Базовыми принципами планирования территории поселения являются:

- Реорганизация жилой среды, повышение её качества;

- Усиление взаимосвязи мест проживания с местами приложения труда;

- Усиление взаимосвязи между населёнными пунктами поселения;

-Максимальный учет природно-экологических и санитарно-гигиенических ограничений;

- Размещение производственных объектов преимущественно в пределах сформировавшихся производственных и коммунальных зон за счет интенсификации и упорядочения использования земельных участков, а также использование для этих целей наиболее инвестиционно-привлекательных площадок с развитой инженерной инфраструктурой.

- Развитие коммунальных и коммунально-складских территорий на площадках, отвечающих санитарно-гигиеническим требованиям и требованиям транспортной доступности.

Развитие и совершенствование функционального зонирования и планировочной структуры поселения.

Генеральный план предусматривает сохранение общего характера исторически сложившейся планировочной структуры поселения и приведение отдельных ее элементов (транспортные связи, параметры застройки, развитие системы общественных центров) в соответствие с современными требованиями к организации жизненной среды населённых пунктов.

Решениями генерального плана меняются очертания границ перспективных населенных пунктов – территории населённых пунктов увеличивается за счёт земель сельхозназначения.

Территориальное планирование поселения в соответствии с Градостроительным кодексом РФ предполагает деление его территории на функциональные зоны в зависимости от вида использования.

6. Инженерное обеспечение и благоустройство территории.

Березовикское сельское поселение имеет крайне неразвитую систему инженерного обеспечение, которая не обеспечивает население поселения даже самыми необходимыми коммунальными услугами.

Как было ранее отмечено в разделе «2.9. Инженерная инфраструктура» обеспечение Березовикского сельского поселения коммунальными системами нельзя признать удовлетворительным. В поселении практически отсутствуют централизованное водоснабжение и водоотведение, тепло- и газоснабжение. Наличие и характеристика объектов инженерно-коммунальной инфраструктуры характеризуется следующими данными:

- Все населенные пункты поселения не имеют централизованного газоснабжения. теплоснабжения и канализации;
- водопроводы отсутствуют в 27 (из 30) населенных пунктах;
- за период с 2012 года до настоящего времени системы коммунальной инфраструктуры практически не развивались, так как бюджет поселения не имеет средств для развития инженерной инфраструктуры. Видимо, этот фактор являлся определяющей причиной в отсутствии в Березовикском сельском поселении утвержденной муниципальной программы комплексного развития систем коммунальной инфраструктуры Березовикского сельского поселения Окуловского муниципального района на 2017-2030 годы. Имеется проект такого документа (http://okuladm.ru/documents/9454 проект Постановления Администрации Окуловского района 01.09.2017 №), однако, он принципиально не отличается от предложений по развитию инженерной инфраструктуры из утвержденного генплана 2013 года. Это свидетельствует о сохранении актуальности предложений генплана 2013 года.

Вместе с тем в поселении имеется утвержденная «Схема водоснабжения и водоотведения Березовикского сельского поселения Окуловского муниципального района Новгородской области на период 2020-2030 годы». Актуализированная редакция на 2020 год (Постановление Администрации Окуловского муниципального района Новгородской области от 08.05.2020 № 561). Этим документом определены перспективы развития в поселении систем водоснабжения и водоотведения на перспективу до 2030 года. (см. сайт http://okuladm.ru/documents/19088).

Необходимо учитывать, что при планировании развития централизованных систем водоснабжения, водоотведения, тепло- и газоснабжения необходима экономическая оценка целесообразности строительства сооружений и коммуникаций, которая определяется численностью жителей и компактностью их проживания. Для малых населенных пунктов целесообразно строительство локальных объектов водоснабжения, водоотведения, тепло и газоснабжения.

6.1.Электроснабжение.

Генеральным планом 2013 года предусматривалось, что «питающие линии существующих участков на расчетный срок сохраняются, за исключением линий, выработавших свой срок или требующие замены марки и сечения провода, не соответствующего нормам или увеличивающейся нагрузке». На момент разработки генплана 2013 года трансформаторные подстанции в сетях ОАО «МРСК Северо-Запада» «Новгороэнерго» эксплуатировались свыше нормативного срока, следовательно, должна будет происходиться постепенная замена или реконструкция трансформаторных подстанций выработавших свой срок.

Участки линий, выработавших свой срок, подлежат реконструкции.

Увеличение прогнозных нагрузок требует увеличения мощности трансформаторных подстанций и пропускной способности воздушных линий, питающих населенные пункты.

Рост прогнозных нагрузок требует увеличения мощности трансформаторных подстанций и пропускной способности воздушных линий, питающих населенные пункты и инвестиционные площадки.

Трансформаторные подстанции на проектируемых территориях (населенные пункты) и инвестиционные площадки будут подключаться при конкретном проектировании с уточненной мощностью в соответствии с техническими условиями ОАО «МРСК Северо-Запада» «Новгородэнерго», которые должны получать на каждый проектируемый объект с заключением договора на технологическое присоединение.

Именно в этом направлении и проводились работы по развитию сетей электроснабжения на

территории Березовикского сельского поселения.

В настоящее время электроснабжение Березовикского сельского поселения Окуловского района выполняется от сетей филиала «МРСК Северо-Запада» «Новгородэнерго» «Боровические электрические сети», Окуловский РЭС.

Линии 10 кВ питающие Березовикское сельское поселение:

1. Линия Л-29 ПС «Окуловская» с трансформаторной мощностью 828 кВА питает населенные пункты с. Березовик, д. Завод, д. Перетно, д. Снарево, д. Новоселицы.

2. Линия Л-40 ПС «Окуловская», с трансформаторной мощностью 715 кВА питает населенные пункты с. Березовик, д. Завод, д. Перетно, д. Снарево, д. Новоселицы.

3. Линия Л-1 РП «Боровно» питает населенные пункты с. Березовик, д. Завод, д. Перетно, д. Снарево, д. Новоселицы.

Линии, питающие Березовикское сельское поселение выполнены проводами АС-50 -22,405 км, АС-35 - 8,95 км и АС-70 – 1 км, указанные провода соответствуют нормам и могут заменяться только при увеличении нагрузок. И проводами А-35 – 35,05 км, которые не соответствуют нормам и должны заменяться на провода марки АС начиная с 35 мм^2 или проводом А начиная с 70 мм^2.

Таблица 6.1.1.

№ п/п	Наименование линии		Расчетная нагрузка, кВА	
			существующее положение	расчетный срок
1	Линия Л-29, ПС «Окуловская» к=0,75	12 тр-ров	621	745
2	Линия Л-40 ПС «Окуловская»	7 тр-ров к=0,8	572	686
3	Линия Л-1 РП «Боровно»	9 тр-ров к=0,8	653	784
	В том числе коммунально-бытовая нагрузка		338	311

В рамках настоящих изменений генплана в области электроснабжения поселения сохраняют актуальность все основные задачи, определенные генпланом 2013 года:

- На расчетный срок генплана (2041 г.) предлагается сохранить существующие питающие линии электроснабжения.

- поэтапная замена или реконструкция трансформаторных подстанций, выработавших свой ресурс (2022-2040 гг.);

- реконструкция участков линий электропередачи, выработавших срок эксплуатации (2021-2041 гг.).

Проведение ряда мероприятий предусматривается и в рамках Схемы территориального планирования Новгородской области, в частности, связанные с реконструкцией ПС 110 кВ «Окуловская».

6.2. Водоснабжение и водоотведение

Холодное водоснабжение Березовикского сельского поселения осуществляется в одном населенном пункте. В с. Берёзовик, из скважины вода насосами подаётся в резервуар водонапорной башни. Объем резервуара составляет 25 м^3, высота башни 12 м. Из башни под давлением, созданным высотой башни, вода поступает в тупиковые сети хозяйственно-питьевого водопровода населенного пункта. На сети установлены водоразборные колонки в количестве – 2 шт. Пожарных гидрантов на сети нет. Общая протяженность водопроводных сетей составляет 2,80 км.

Источником водоснабжения в с. Берёзовик является скважина. Дебит скважины составляет 5,4 м^3/час. Фактическая максимальная среднесуточная потребность в холодной воде для поселка составляет 0,15 м^3/час. Таким образом резерв мощности системы водоснабжения с. Берёзовик составляет 97,2 %.

В настоящее время в остальных населенных пунктах Березовикского сельского поселения сети хозяйственно-питьевого водопровода отсутствуют. Вода населением отбирается из шахтных колодцев общего и частного пользования.

На 2019 год доля населения, подключенная к централизованным системам холодного водоснабжения муниципального образования Березовикское сельское поселение, составила 6,6 % (49 человек).

В с. Берёзовик источником водоснабжения является артезианская скважина. Техническое обследование скважины производилось 15.05.2019 г., износ источника водоснабжения составляет 100%, насосное оборудование в рабочем состоянии, трубопроводы и все металлические конструкции покрыты продуктами коррозии. Трубы централизованной системы холодного водоснабжения выполнены из чугуна, согласно техническому обследованию от 15.05.2019 г. имеют физический износ 100 %.

В связи с давним сроком ввода в эксплуатацию большая часть сетей нуждается в замене.

На территории муниципального образования в технологической зоне холодного водоснабжения сооружения для очистки воды, а также установки по обеззараживанию отсутствуют.

Качество воды из артскважины не соответствует требованиям СанПиН 2.1.4.1074-01 "Питьевая вода. Гигиенические требования к качеству воды централизованных систем питьевого водоснабжения. Контроль качества. Гигиенические требования к обеспечению безопасности систем горячего водоснабжения" и СанПиН 2.6.1.2523-09 "Нормы радиационной безопасности (НРБ-99/2009) по следующим показателям: Железо, Мутность, Окисляемость перманганатная, Цветность, Удельная суммарная альфа-радиоактивность.

Насосные станции в системе централизованного водоснабжения Березовикского сельского поселения отсутствуют.

Согласно «Схемы водоснабжения и водоотведения Березовикского сельского поселения Окуловского муниципального района Новгородской области на период 2020-2030 годы» (*Актуализированная редакция на 2020 год*), объем поданной воды в сеть в 2019 году составил 1114,37 м^3. Суточный расход 3,42 м^3 в сутки.

Согласно СП 31.13330.2012 "Водоснабжение. Наружные сети и сооружения" удельное хозяйственное водопотребление на одного жителя среднесуточное (за год) составляет 190 л/сут. Фактически потребленные объемы воды оцениваются в 58,1 л/сутки, что значительно ниже нормативных показателей

Объекты централизованной системы водоснабжения с. Берёзовик переданы в эксплуатацию Муниципальному унитарному предприятию Окуловского муниципального района "Окуловский водоканал".

Согласно Генеральному плану 2013 года предусматривался один вариант развития централизованной системы водоснабжения Березовикского сельского поселения. Проектом было предусмотрено водоснабжение с. Берёзовик и деревень Завод, Перетно, Снарево, Новоселицы от проектируемых артезианских скважин. Ориентировочное количество необходимых скважин – 6 шт. Система водоснабжения должна разрабатываться с учетом обеспечения необходимых потребных расходов и напоров. Для смягчения работы насосов в режиме часовой неравномерности водопотребления на сетях в наиболее высоком месте необходимо устанавливать проектируемые водонапорные башни или осуществить установку системы частного регулирования привода скважинных насосов. Планируемый объем потребления питьевой воды на расчетный срок составит 31 623,6 м^3 при планируемой численности жителей вышеуказанных населенных пунктов – 438 человек.

Основными задачами, решаемыми при развитии централизованных систем водоснабжения Березовикского сельского поселения, являются:

- повышение эффективности управления объектами коммунальной инфраструктуры, снижение себестоимости жилищно-коммунальных услуг за счет оптимизации расходов, в том числе рационального использования водных ресурсов;

- переход на более эффективные и технически совершенные технологии водоподготовки при производстве питьевой воды на водопроводных станциях с забором воды из подземного источника водоснабжения, с целью обеспечения гарантированной безопасности и безвредности питьевой воды;

- реконструкция и модернизация водопроводной сети, с целью обеспечения качества воды, поставляемой потребителям, повышения надежности водоснабжения и снижения аварийности;

- замена запорной арматуры на водопроводной сети, с целью обеспечения исправного технического состояния сети, бесперебойной подачи воды потребителям;

- создание системы управления водоснабжением поселения, внедрение системы измерений, с целью повышения качества предоставляемых услуг водоснабжения за счет оперативного выявления и устранения технологических нарушений в работе системы водоснабжения, а также обеспечение энергоэффективности функционирования системы;

- строительство сетей и сооружений для водоснабжения территорий, не имеющих централизованного водоснабжения с целью обеспечения доступности услуг водоснабжения для всех жителей поселения.

Водоснабжение потребителей существующей и проектируемой застройки в остальных населенных пунктах Березовикского сельского поселения предусматривается из проектируемых индивидуальных скважин и шахтных колодцев общего и частного пользования.

«Схемой водоснабжения и водоотведения Березовикского сельского поселения» для существующей системы водоснабжения и возможностей подключения к существующим источникам предложен следующий перечень мероприятий по реализации схем водоснабжения:

№ п/п	Наименование мероприятия	Срок реализации, год	Назначение мероприятия
1	Замена сетей водоснабжения в с. Берёзовик	2020-2030	Повышение надежности системы водоснабжения; сокращение потерь воды при транспортировке
2	Строительство артезианских скважин	2021-2027	Развитие централизованной системы водоснабжения
3	Строительство водопроводов к перспективным потребителям	2021-2028	
4	Оснащение системой водоочистки скважины с. Берёзовик	2021-2025	Обеспечение населения питьевой водой в соответствии с требованиями СанПин 2.1.4.1074-01.
5	Разработка проекта по внедрению АСУ	2023	Повышение энергоэффективности работы системы централизованного водоснабжения поселения

Для повышения обеспеченности централизованной системой водоснабжения Березовикского сельского поселения предусматривается строительство новых артезианских скважин в деревнях с. Берёзовик, Завод, Перетно, Снарево, Новоселицы. Для реализации данного мероприятия необходимо провести изыскательные работы по выбору места под строительство скважины, выполнить проект бурения скважин, далее осуществить строительство скважины в населенном пункте и проложить новые сети водоснабжения.

Предлагается осуществлять подачу воды из скважин насосами в проектируемые резервуары чистой воды, из которых насосами с регулируемыми приводами по проектируемым тупиковым сетям хозяйственно-питьевого водопровода будет раздаваться потребителям. Для смягчения работы насосов в режиме часовой неравномерности водопотребления на сетях в наиболее высоком месте рекомендуется устанавливать проектируемые водонапорные башни или осуществить установку системы частного регулирования привода скважинных насосов.

Вокруг артезианских скважин должны быть оборудованы зоны санитарной охраны из трех поясов. Мероприятия планируется реализовать в 2021-2027 гг.

С целью развития централизованной системы водоснабжения в с. Берёзовик и деревнях Завод, Перетно, Снарево, Новоселицы необходимо от источников водоснабжения в данных населенных пунктах осуществить строительство сетей водоснабжения. При этом предусматривается строительство сетей системы водоснабжения:

- д. Завод, с. Берёзовик – диаметр труб 150 мм, длина магистральных труб – 2,9 км;
- д. Перетна, д. Снарево – диаметр труб 150 мм, длина магистральных труб – 2,0 км;
- д. Новоселицы - диаметр труб 150 мм, длина магистральных труб – 1,3 км.

Новые трубопроводы планируется прокладывать вдоль проезжих частей автомобильных дорог, для оперативного доступа, в случае возникновения аварийных ситуаций.

Схемой рекомендуется проектирование и строительство резервуаров чистой воды и водонапорных башен для смягчения работы насосов в режиме часовой неравномерности водопотребления в с. Берёзовик и деревнях Завод, Перетно, Снарево, Новоселицы.

В населенных пунктах с. Березовик, д. Завод, д. Перетно, д. Снарево, д. Новоселицы предусматривается строительство дополнительных парных противопожарных резервуаров с разворотными площадками и мокрыми колодцами. Общая емкость резервуаров принята не менее 54 м^3 из расчета расхода воды на наружное пожаротушение 5 л/сек и уточняется при рабочем проектировании. Местоположение резервуаров выбирается из расчета обслуживания ими зданий и сооружений в радиусе 150-200 м.

Внутреннее пожаротушение предусматривается обеспечивать путем установки в жилых домах бытовых пожарных кранов.

Водоотведение

Во всех населенных пунктах Березовикского сельского поселения централизованная система хозяйственно - бытовой канализации отсутствует, жилые дома и общественные здания канализованы в надворные уборные с утилизацией стоков в компостные ямы, за исключением детского сада в с. Берёзовик. Сточные воды от здания детского сада отводятся в резервуар-накопитель. Резервуар - накопитель очищаются по мере необходимости ассенизационной машиной с вывозом стоков на биологические очистные сооружения (БОС) г. Окуловка.

В соответствии с Генеральным планом муниципального образования 2013 года схемой предлагается развитие системы канализации на территории муниципального образования с обеспечением централизованной хозяйственно-бытовой канализацией существующих территорий. Предусматривается строительство самотечных сетей канализации в с. Берёзовик, д. Завод, д. Перетно, д. Снарево, д. Новоселицы. Сточные воды по самотечным коллекторам будут отводиться на очистные сооружения с полной биологической очисткой.

В остальных населенных пунктах Березовикского сельского поселения существующая система канализования жилых домов в надворные уборные с утилизацией стоков в компостные ямы и в резервуары – накопители с вывозом на вновь построенные очистные сооружения сельского поселения или на существующие очистные сооружения г. Окуловка сохраняется.

Ожидаемое поступление сточных вод в централизованную систему водоотведения после ее создания показано ниже в таблице

Населенный пункт	**Количество потребителей, чел.**	**Объем сточных вод, м^3**
Расчетный срок до 2030 года		
с. Берёзовик	303	18863,2
д. Завод	85	5894,75
д. Перетно	34	2357,9
д. Снарево	26	1803,1
д. Новоселицы	39	2704,65
Всего на расчетный срок	**487**	**31623,6**

Основными задачами, решаемыми при развитии централизованных систем водоотведения Березовикского сельского поселения, являются:

- строительство очистных сооружений биологической очистки для исключения отрицательного воздействия на водоемы и соблюдения требований нормативных документов Российского законодательства с целью снижения негативного воздействия на окружающую среду;
- создание единой системы диспетчеризации и сигнализации на объектах системы централизованной канализации с целью повышения качества предоставления услуги водоотведения за счет оперативного выявления и устранения технологических нарушений в работе системы;
- строительство сетей и сооружений для отведения сточных вод с территорий, не имеющих централизованного водоотведения с целью обеспечения доступности услуг водоотведения для всех жителей.

Основные мероприятия по реализации схем водоотведения Березовикского сельского поселения представлены ниже в таблице.

№ п/п	**Наименование мероприятия**	**Срок реализации, год**	**Техническое обоснование**
1	Проектирование и строительство очистных	2022-2026	Развитие централизованной системы

	сооружений в с. Берёзовик, д. Завод, д. Перетно, д. Снарево, д. Новоселицы		водоснабжения
2	Строительство сетей системы водоотведения в с. Берёзовик, д. Завод, д. Перетно, д. Снарево, д. Новоселицы	2022-2023	Развитие централизованной системы водоснабжения

Для обеспечения качественной очистки стока и экологической безопасности, экономической и финансовой самостоятельности на расчетный срок предусматривается строительство очистных сооружений с полной биологической очисткой в с. Берёзовик, д. Завод, д. Перетно, д. Снарево, д. Новоселицы. Ориентировочная производительность очистных сооружений представлена ниже в таблице. Местоположение определяется на следующей стадии проектирования.

Населенный пункт	**Производительность очистных сооружений, м^3/сут.**
с. Берёзовик, д. Завод	100,0
д. Перетно, д. Снарево	20,0
д. Новоселицы	15,0

Для надежной работы сетей безнапорного водоотведения необходимо предотвратить осаждение загрязнений в трубопроводах и их заиливание. Поэтому в трубопроводах должны обеспечиваться скорости движения сточных вод, гарантирующие самоочищение трубопроводов. Такие скорости стоков называются скоростями самоочищения. Рекомендуемое значение скорости самоочищения зависит от диаметра трубы и составляет от 0,7 до 1,5 м/с. Меньшее значение соответствует диаметру 150 мм, а максимальное – 1500 мм и более.

Так как в сетях водоотведения организуется преимущественно самотечное движение сточных вод, трубопроводы должны прокладываться с уклоном в сторону движения стоков. Чем больше уклон трубопроводов, тем больше скорость движения сточных вод. Для обеспечения в трубопроводах скоростей самоочищения трубы необходимо прокладывать с уклоном, не менее 0,008 для труб диаметром 150 мм и не менее 0,007 для труб диаметром 200 мм.

Для сетей водоотведения применяются керамические, асбестоцементные, бетонные, железобетонные, пластмассовые трубы. Использование чугунных и стальных труб допускается при пересечении естественных препятствий, железнодорожных путей, водопроводов и в других особых случаях. В последние годы широкое распространение получили пластмассовые трубы из поливинилхлорида и полипропилена. Незначительно превышая другие виды неметаллических труб в стоимости, пластмассовые трубы обеспечивают высокую стойкость к агрессивным воздействиям, низкое гидравлическое сопротивление и, что особенно важно, высокую степень механизации и автоматизации работ по прокладке трубопроводов.

Проектирование и строительство очистных сооружений и новых участков централизованной системы бытовой канализации для Березовикского сельского поселения является основным мероприятием по улучшению санитарного состояния указанных территорий и охране окружающей природной среды. Границы охранных зон сетей и сооружений централизованной системы водоотведения определяется нормативно, согласно СП 42.13330.2011 «Градостроительство. Планировка и застройка городских и сельских поселений. Актуализированная редакция СНиП 2.07.01-89*». Санитарно-защитная зона для проектируемых канализационных насосных станций – 15÷20 м, для очистных сооружений 150 м.

Осадки сточных вод, скапливающиеся на очистных сооружениях, представляют собой водные суспензии с объемной концентрацией полидисперсной твердой фазы от 0,5 до 10%. Поэтому прежде чем направить осадки сточных вод на ликвидацию или утилизацию, их подвергают предварительной обработке для получения шлама, свойства которого обеспечивают возможность его утилизации или ликвидации с наименьшими затратами энергии и загрязнениями окружающей среды.

Схемой строительство сетей системы водоотведения планируется на 2021-2030 годы, проектирование и строительство очистных сооружений на 2022 -2026 годы.

В результате реализации выше приведенных мероприятий:

- К 2030 году 30 % потребителей будут обеспечены коммунальными услугами централизованного водоснабжения. Доля населения обеспечение подключением к централизованным системам водоотведения так же составит 30 %;

- Повышение экономической привлекательности муниципального образования;
- Снижение уровня износа объектов водоснабжения;
- Улучшение экологической ситуации на территории муниципального образования.

На расчетный срок предусматривается дальнейшее развитие систем водоснабжения и водоотведения, в том числе с использованием локальных систем очистки стоков.

Водоотведение остальных населенных пунктов Березовикского сельского поселения на расчетный срок остается без изменений.

6.3.Теплоснабжение

Предложения генерального плана 2013 года в области теплоснабжения сохраняют свою актуальность.

Централизованное теплоснабжение в Березовикском сельском поселении отсутствует. Жилая застройка обеспечивается теплом от печей и малометражных котлов на твердом топливе. Электрические котлы используются для отопления детского сада в с. Березовик. Централизованное теплоснабжение отсутствует.

Потребность в тепле на отопление, вентиляцию и горячее водоснабжение для нужд жилищно-коммунального сектора определена в соответствии со СНиП 2.04.07-86* «Тепловые сети», СНиП 23-01-99 «Строительная климатология», а также «Методических рекомендаций по порядку разработки, согласования, экспертизы и утверждения градостроительной документации муниципальных образований» МРР.2007 г.

Расчетная зимняя температура при проектировании отопления и вентиляции принята (-28°С), продолжительность отопительного периода - 221 сутки.

Новые отопительные котельные потребуются в комплексе с развитием системы соцкультбыта и инвестиционных площадок. Теплоснабжение малоэтажной существующей и перспективной застройки предлагается от 2-х-контурных газовых котлов или котлов на твердом топливе.

6.4.Газоснабжение

В настоящее время газоснабжение потребителей поселения осуществляется сжиженным газом от индивидуальных баллонных установок. Сжиженный газ используется на нужды пищеприготовления и поставляется в баллонах.

Природным газом предлагается обеспечить население сельского поселения (для населенных пунктов где это целесообразно).

Перспективные распределительные газопроводы среднего давления (0,3 МПа) планируются на расчетный срок реализации Генплана с подключением к газораспределительным сетям от АГРС «Устюшка».

Прокладка газопроводов по территории поселения до ГРП и ГРУ котельных предполагается среднего давления (0,3 МПа). От ГРП газ низкого давления подается потребителям.

Подключение потребителей поселения предлагается от распределительных газопроводов АГРС Угловка (0,3 МПа) через понижающий ПГБ .

Планируется подключение к природному газу новых котельных для теплоснабжения соцкультбыта и котельных инвестиционных площадок.

Диаметры газопроводов и мощности ГРП будут определяться специализированной организацией на последующих стадиях проектирования.

В рамках реализации выше указанных мероприятий предусматривается выполнение следующих работ:

№ п/п	Наименование мероприятия	Исполнитель	Срок выполнения
Газоснабжение			
1	Проектирование и строительство газопровода среднего давления: «с. Березовик – д. Завод – д. Перетно – д. Снарево – д. Новоселицы» (ориентировочная протяженность – 25 км).	ОАО «Новгородоблгаз»	на 2017-2030 годы

6.5. Связь

Услуги связи в поселении предоставляются предприятиями разных форм собственности, к числу которых относятся почтовые предприятия и предприятия связи.

На территории Березовикского сельского поселения находится 2 отделения почтовой связи.

Информация об отделениях почтовой связи на территории поселения представлена в таблице 6.5.1.

Таблица 6.5.1.

№ п/п	Наименование населенного пункта	Отделение почтовой связи (адрес)
1	с. Берёзовик	174341 с. Березовик ул. Центральная д.9А
2	д. Завод	174343 д. Завод, д.8

По данным Росстата все населенные пункты поселения телефонированы и обслуживаются почтовой связью.

Показатели	Ед. измерения	2014	2015	2016	2017	2018	2019	2020
Число сельских населенных пунктов, обслуживаемых почтовой связью	единица	30	30	30	30	30	30	30
Число телефонизированных сельских населенных пунктов	единица	26	30	30	30	30	30	30

На территории поселения существуют антенно-мачтовые вышки, обеспечивающие население поселения сотовой связью.

На территории Березовикского сельского поселения действуют операторы мобильной связи: Мегафон, МТС, Билайн, ТЕЛЕ 2.

Сохраняются на перспективу объекты радиорелейной и спутниковой связи.

Развитие почтовой связи должно быть связано с дальнейшим расширением услуг связи, как в области расширения собственно почтовых услуг, так и в области разнообразия финансовых услуг, доступа в сеть Интернет, услуг экспресс-доставки.

Интернет-сети в целом по поселению развиты слабо, качество предоставляемых услуг неудовлетворительное. В этой связи потребуется развитие информационно-телекоммуникационной инфраструктуры Администрации Окуловского района для реализации муниципальной программы информатизации Окуловского муниципального района.

В целях реализации Указа Президента Российской Федерации от 09.05.2017 № 203 «О стратегии развития информационного общества в Российской Федерации на 2017-2030 годы» при реализации муниципальной программы информатизации, соблюдаются такие приоритеты как:

- формирование информационного пространства с учетом потребностей граждан и общества в получении качественных и достоверных знаний;
- развитие информационной и коммуникационной инфраструктуры в целях повышения эффективности муниципального управления;
- формирование новой технологической основы для развития экономики и социальной сферы;
- развитие технологий электронного взаимодействия граждан, организаций с органами местного самоуправления.

Региональная составляющая федерального проекта "Информационная инфраструктура" - широкополосный доступ в информационно-телекоммуникационной сети "Интернет" для населения и отраслей экономики и социальной сферы, региональный центр обработки данных, эффективная система геопространственных данных о территории и объектах. Развитие телекоммуникационной инфраструктуры на территории Окуловского района будет обеспечиваться путем модернизации и строительства новых каналов связи (как наземных оптоволоконных, так и мобильных LTE450, LTE1800, 4G, 5G).

6.6. Инженерная подготовка территории.

Инженерную подготовку территории осуществить с учетом основных положений генерального плана 2013 года.

В соответствии со Схемой территориального планирования Новгородской области (в ред.

от 27.08.2021 № 250) на территории Березовикского сельского поселения зон возможного подтопления не отмечается. Вместе с тем актуальными для поселения являются отвод дождевых и талых вод с проезжей части улиц и прилегающей к ним территории в районе малоэтажной застройки населенных пунктов и понижение уровня грунтовых вод.

В связи с неблагоприятными погодными условиями на территории Окуловского района в 2019 году произошло подтопление ряда населенных пунктов, дорог, отключение линий электроснабжения. В Березовикском сельском поселении была размыта дорога сообщением с базой отдыха «Аленушка» - д.Забродье-д.Заозерье (https://okulovka.com/news/6175).

На территории Березовикского сельского поселения чрезвычайная ситуация возможна на водохранилище Верхнем, образованном плотиной Окуловского ЦБК, расположенное в 1,5 км ниже Обреченского гидроузла. В зоне действия поражающих факторов в случае аварии на объекте может оказаться 3 человека обслуживающего персонала.

В связи с выше изложенным необходимо учитывать эти факты при планировании развития поселения и проведении необходимых работ по инженерной подготовки территорий населенных пунктов поселения и коммуникаций.

7. Зона производственных предприятий.

Градостроительная реорганизация производственных зон является одним из важнейших направлений обновления и развития поселковой среды. В задачу Генерального плана входило формулирование системы требований (экологических, планировочных по организации территории, влияния на соседние зоны и пр.), соблюдение которых должно гарантировать экологически безопасное и функционально непротиворечивое развитие поселковой среды.

Одно из основных мероприятий по реорганизации производственных зон - установление и закрепление на местности границ отдельных производственных зон с целью регулирования их территориального развития.

Проектом предусмотрены следующие планировочные мероприятия по реорганизации производственных территорий:

- эффективное использование территории существующих производственных зон: проведение инвентаризации, территориальное упорядочение производственной деятельности, уплотнение, концентрация производственных объектов
- увеличение доли территорий смешанного функционального назначения: развитие многофункциональных производственно-деловых, производственно-торговых, производственно-транспортных зон
- перепрофилирование ряда производственных объектов в объекты обслуживающего и коммерческого назначения, не оказывающие негативного воздействия на окружающую среду
- введение на предприятиях и организациях производственной зоны экологически чистых технологий, сокращение вредных выбросов котельных,
- соблюдение нормативных санитарно – защитных зон от производственных площадок,
- организация санитарно – защитных зон путем озеленения этих территорий,
- организация и благоустройство подъездов ко всем производственным объектам.

Проектом предлагается упорядочить и частично увеличить территории производственных и коммунально-складских предприятий для размещения: производственных объектов, площадок водопроводных сооружений, для развития малого предпринимательства.

8. Баланс территории Березовикского сельского поселения Окуловского муниципального района Новгородской области.

Настоящий баланс составлен в границах территории Березовикского сельского поселения.

Баланс территории дает общее, сугубо ориентировочное представление об использовании земель в результате проектных предложений генерального плана в период расчетного срока.

В сводном виде данные об изменении использования земель в границах территории Березовикского сельского поселения представлены в таблице 8.1.

Таблица 8.1.

№ п/п	Территории	Современное использование		Расчетный срок	
		га	%	га	%

№ п/п	Территории	Современное использование		Расчетный срок	
		га	%	га	%
I	Земли сельскохозяйственного назначения	4625,33	10,54	4604,62	10,50
II	Земли населенных пунктов	888,34	2,03	869,63	1,98
III	Земли промышленности, энергетики, транспорта, связи, радиовещания, телевидения, информатики, земли для обеспечения косм. деятельности, земли обороны, безопасности и земли иного спец. назначения	562,09	1,28	601,51	1,37
IV	Земли лесного фонда	36159,8	82,44	36159,8	82,44
V	Земли водного фонда	1626,79	3,71	1626,79	3,71
VI	Земли особо охраняемых территорий	2,27	0,01	2,27	0,01
	Итого площадь МО:	**43864,62**	**100,00**	**43864,62**	**100,00**
1	**с. Берёзовик**	**232,64**	**100%**	**213,93**	**100%**
1.1	Зона застройки индивидуальными жилыми домами	100,92	43,81	100,92	47,17
1.2	Зона транспортной инфраструктуры	13,93	6,05	13,93	6,51
1.3.	Зона водных объектов	6,36	2,76	6,36	2,97
1.4.	Зона общественно-деловой застройки	2,01	0,87	2,01	0,94
1.5.	Зона производственных предприятий	1,17	0,51	1,17	0,55
1.6.	Зона сельскохозяйственного использования	62,52	27,14	43,81	20,48
1.7.	Зона сельскохозяйственных предприятий	9,25	4,02	9,25	4,32
1.8.	Зона садоводческих,огороднических или дачных некоммерческих объединений граждан	34,19	14,84	34,19	15,98
2	**д. Берёзовик**	**12,07**	**100%**	**12,07**	**100%**
2.1	Зона застройки индивидуальными жилыми домами	11,68	96,77	11,68	96,77
2.2	Зона транспортной инфраструктуры	0,39	3,23	0,39	3,23
3	**д. Борок**	**11,34**	**100%**	**11,34**	**100%**
3.1	Зона застройки индивидуальными жилыми домами	10,55	100,0	10,55	100,0
3.2.	Зона транспортной инфраструктуры	0,76	6,70	0,76	6,70
3.3.	Зона водных объектов	0,03	0,27	0,03	0,27
4	**д. Васильково**	**5,09**	**100%**	**5,09**	**100%**
4.1	Зона застройки индивидуальными жилыми домами	4,76	93,52	4,76	93,52
4.2	Зона транспортной инфраструктуры	0,33	6,48	0,33	6,48
5	**д. Дорищи**	**50,68**	**100%**	**50,68**	**100%**
5.1	Зона застройки индивидуальными жилыми домами	17,91	35,13	17,91	35,13
5.2	Зона транспортной инфраструктуры	0,75	1,47	0,75	1,47
5.3	Зона водных объектов	0,07	0,14	0,07	0,14
	Зона рекреационного назначения	31,95	62,67	31,95	62,67
6	**д. Дружная Горка**	**9,80**	**100%**	**9,80**	**100%**
6.1	Зона застройки индивидуальными жилыми домами	9,43	96,22	9,43	96,22
6.2.	Зона транспортной инфраструктуры	0,37	3,78	0,37	3,78
7	**д. Забродье**	**28,08**	**100%**	**28,08**	**100%**
7.1	Зона застройки индивидуальными жилыми домами	25,02	89,10	25,02	89,10
7.2	Зона транспортной инфраструктуры	1,87	6,66	1,87	6,66
7.3	Зона производственных предприятий	1,16	4,13	1,16	4,13
7.4	Зона водных объектов	0,03	0,11	0,03	0,11
8	**д. Завод**	**53,31**	**100%**	**53,31**	**100%**
8.1	Зона застройки индивидуальными жилыми домами	38,85	72,88	38,85	72,88
8.2	Зона транспортной инфраструктуры	2,15	4,03	2,15	4,03
8.3	Зона общественно-деловой застройки	0,15	0,28	0,15	0,28

№ п/п	Территории	Современное использование		Расчетный срок	
		га	%	га	%
8.4	Зона производственных предприятий	3,08	5,78	3,08	5,78
8.5	Зона сельскохозяйственного использования	9,02	16,92	9,02	16,92
8.6	Зона водных объектов	0,06	0,11	0,06	0,11
9	**д. Заозерье**	**25,12**	**100%**	**25,12**	**100%**
9.1	Зона застройки индивидуальными жилыми домами	23,94	95,30	23,94	95,30
9.2	Зона транспортной инфраструктуры	1,15	4,58	1,15	4,58
9.3	Зона водных объектов	0,03	0,12	0,03	0,12
10	**ж.д.ст. Заозерье**	**9,06**	**100%**	**9,06**	**100%**
10.1	Зона застройки индивидуальными жилыми домами	8,17	90,18	8,17	90,18
10.2	Зона транспортной инфраструктуры	0,55	6,07	0,55	6,07
10.3	Зона водных объектов	0,06	0,66	0,06	0,66
10.4	Зона инженерной инфраструктуры	0,28	3,09	0,28	3,09
11	**д. Заречье**	**9,42**	**100%**	**9,42**	**100%**
11.1	Зона застройки индивидуальными жилыми домами	8,89	94,37	8,89	94,37
11.2.	Территории транспортной инфраструктуры	0,53	5,63	0,53	5,63
12	**д. Ивники**	**2,54**	**100%**	**2,54**	**100%**
12.1	Зона застройки индивидуальными жилыми домами	2,41	94,88	2,41	94,88
12.2	Территории транспортной инфраструктуры	0,13	5,12	0,13	5,12
13	**д. Корытница**	**42,43**	**100%**	**42,43**	**100%**
13.1	Зона застройки индивидуальными жилыми домами	40,92	96,44	40,92	96,44
13.2	Зона транспортной инфраструктуры	1,47	3,47	1,47	3,47
13.3	Зона водных объектов	0,04	0,09	0,04	0,09
14	**д. Лапустино**	**19,58**	**100%**	**19,58**	**100%**
14.1	Зона застройки индивидуальными жилыми домами	18,93	96,68	18,93	96,68
14.2	Зона транспортной инфраструктуры	0,65	3,32	0,65	3,32
15	**д. Лядчино**	**29,84**	**100%**	**29,84**	**100%**
15.1	Зона застройки индивидуальными жилыми домами	28,71	96,21	28,71	96,21
15.2	Зона транспортной инфраструктуры	0,93	3,12	0,93	3,12
15.3	Зона водных объектов	0,20	0,67	0,20	0,67
16	**д. Малый Борок**	**14,25**	**100%**	**14,25**	**100%**
16.1	Зона застройки индивидуальными жилыми домами	11,84	83,09	11,84	83,09
16.2	Зона транспортной инфраструктуры	1,62	11,37	1,62	11,37
16.3	Зона водных объектов	0,79	5,54	0,79	5,54
17	**д. Малое Заозерье**	**6,31**	**100%**	**6,31**	**100%**
17.1	Зона застройки индивидуальными жилыми домами	6,17	97,78	6,17	97,78
17.2	Зона транспортной инфраструктуры	0,14	2,22	0,14	2,22
18	**д. Мануйлово**	**49,86**	**100%**	**49,86**	**100%**
18.1	Зона застройки индивидуальными жилыми домами	48,28	96,83	48,28	96,83
18.2	Зона транспортной инфраструктуры	1,31	2,63	1,31	2,63
18.3	Зона, занятые водными объектами	0,27	0,54	0,27	0,54
18.4	Зона рекреационного назначения	-	-	-	-
19	**д. Мошниково**	**18,42**	**100%**	**18,42**	**100%**
19.1	Зона застройки индивидуальными жилыми домами	15,51	84,20	15,51	84,20
19.2	Зона транспортной инфраструктуры	0,86	4,67	0,86	4,67
19.3	Зона, занятые водными объектами	0,18	0,98	0,18	0,98
19.4	Зона сельскохозяйственного использования	1,87	10,15	1,87	10,15

№ п/п	Территории	Современное использование		Расчетный срок	
		га	%	га	%
20	**д. Новики**	**14,73**	**100%**	**14,73**	**100%**
20.1	Зона застройки индивидуальными жилыми домами	15,51	84,20	15,51	84,20
20,2	Зона транспортной инфраструктуры	0,86	4,67	0,86	4,67
20.3	Зона, занятые водными объектами	0,18	0,98	0,18	0,98
20.4	Зона кладбищ	1,87	10,15	1,87	10,15
21	**д. Новоселицы**	**24,07**	**100%**	**24,07**	**100%**
21.1	Зона застройки индивидуальными жилыми домами	19,68	81,76	19,68	81,76
21.2	Зона транспортной инфраструктуры	1,55	6,44	1,55	6,44
21.3	Зона инженерной инфраструктуры	0,20	0,83	0,20	0,83
21.4	Зона производственных предприятий	2,64	10,97	2,64	10,97
22	**д. Перетно**	**65,82**	**100%**	**65,82**	**100%**
22.1	Зона застройки индивидуальными жилыми домами	31,65	70,84	31,65	70,84
22.2	Зона транспортной инфраструктуры	3,80	5,95	3,80	5,95
22.3	Зона кладбищ	1,87	2,93	1,87	2,93
22.4	Зона рекреационного назначения	0,29	0,46	0,29	0,46
22.5	Зона отдыха	8,06	12,63	8,06	12,63
22.6	Зона, занятые водными объектами	0,32	0,50	0,32	0,50
23	**д. Подол**	**12,76**	**100%**	**12,76**	**100%**
23.1	Зона застройки индивидуальными жилыми домами	7,65	59,95	7,65	59,95
23.2	Зона транспортной инфраструктуры	0,47	3,68	0,47	3,68
23.3	Зона производственных предприятий	4,64	36,37	4,64	36,37
24	**д. Снарево**	**47,81**	**100**	**47,81**	**100**
24.1	Зона застройки индивидуальными жилыми домами	42,84	89,60	42,84	89,60
24.2	Зона транспортной инфраструктуры	1,52	3,18	1,52	3,18
24.3	Зоны, занятые водными объектами	1,51	3,16	1,51	3,16
24.4.	Зоны рекреации	1,94	4,06	1,94	4,06
25	**д. Стари**	**15,14**	**100%**	**15,14**	**100%**
25.1	Зона застройки индивидуальными жилыми домами	14,32	94,58	14,32	94,58
25.2	Зона транспортной инфраструктуры	0,74	4,89	0,74	4,89
25.3	Зона инженерной инфраструктуры	0,08	0,53	0,08	0,53
26	**д. Талыженка**	**6,31**	**100%**	**6,31**	**100%**
26.1	Зона застройки индивидуальными жилыми домами	6,00	95,09	6,00	95,09
26.2	Зона транспортной инфраструктуры	0,31	4,91	0,31	4,91
27	**д. Федосково**	**11,25**	**100%**	**11,25**	**100%**
27.1	Зона застройки индивидуальными жилыми домами	10,45	92,89	10,45	92,89
27.2	Территории транспортной инфраструктуры	0,58	5,16	0,58	5,16
27.3	Коммунально-складская зона	0,22	1,95	0,22	1,95
28	**д. Федорково**	**41,12**	**100%**	**41,12**	**100%**
28.1	Зона застройки индивидуальными жилыми домами	38,44	93,48	38,44	93,48
28.2	Зона транспортной инфраструктуры	1,33	3,24	1,33	3,24
28.3	Зоны, занятые водными объектами	1,35	3,28	1,35	3,28
29	**д. Хирики**	**15,43**	**100%**	**15,43**	**100%**
29.1	Зона застройки индивидуальными жилыми домами	14,83	96,11	14,83	96,11
29.2	Зона транспортной инфраструктуры	0,60	3,89	0,60	3,89
30	**д. Юрьево**	**8,35**	**100%**	**8,35**	**100%**
30.1	Зона застройки индивидуальными жилыми домами	6,42	76,89	6,42	76,89

№ п/п	Территории	Современное использование		Расчетный срок	
		га	%	га	%
30.2	Зона транспортной инфраструктуры	0,62	7,42	0,62	7,42
30.3	Зона производственных предприятий	1,31	15,69	1,31	15,69

9. Мероприятия по охране окружающей среды.

Основные предложения генерального плана 2013 года в области охраны окружающей среды сохраняются и в рамках настоящих изменений генплана.

Проектным решением генерального плана предусматривается необходимость реализации градостроительных приемов и мероприятий, направленных на «экологизацию» планировочной, транспортной и инженерной инфраструктуры Березовикского сельского поселения для улучшения условий проживания и отдыха населения, восполнение утраченных элементов природной среды и охрану качества и естественных свойств ее компонентов.

Для объектов, являющихся источниками воздействия на среду обитания, разрабатывается проект обоснования размера санитарно-защитной зоны, согласно СанПиН 2.2.1/2.1.1.1200-03 (с изменениями на 25 апреля 2014 года №31).

Ориентировочный размер санитарно-защитной зоны по классификации должен быть обоснован проектом санитарно-защитной зоны с расчетами ожидаемого загрязнения атмосферного воздуха (с учетом фона) и уровней физического воздействия на атмосферный воздух и подтвержден результатами натурных исследований и измерений.

Санитарно-защитная зона промышленных производств и объектов разрабатывается последовательно: расчетная (предварительная) санитарно-защитная зона, выполненная на основании проекта с расчетами рассеивания загрязнения атмосферного воздуха и физического воздействия на атмосферный воздух (шум, вибрация, ЭМП и др.); установленная (окончательная) - на основании результатов натурных наблюдений и измерений для подтверждения расчетных параметров.

Для автомагистралей, гаражей и автостоянок устанавливается расстояние от источника химического, биологического и/или физического воздействия, уменьшающее эти воздействия до значений гигиенических нормативов – санитарные разрывы. Величина разрыва устанавливается в каждом конкретном случае на основании расчетов рассеивания загрязнения атмосферного воздуха и физических факторов (шума, вибрации, электромагнитных полей и др.) с последующим проведением натурных исследований и измерений.

Особые микроклиматические условия Березовикского сельского поселения создают благоприятные условия для произрастания здесь большинства деревьев, кустарников. В качестве основных зелёных насаждений в сельском поселении выступают насаждения лесфонда.

Озеленение центральных улиц вдоль автодорог необходимо в целях защиты от пыли, загрязнений атмосферного воздуха отходами транспорта и защиты от шума.

Генпланом предусматривается ликвидация сброса загрязненных сточных вод в открытые водоемы и на рельеф, развитие системы канализования поселения, строительство очистных сооружений канализации.

Предлагаемая генпланом планировочная организация территории, функциональное зонирование, направленное на совершенствование системы расселения, территориальной структуры производства, социальной, транспортной и инженерной инфраструктуры, учитывает и необходимость формирования природно-экологического каркаса сельского поселения.

Природно-экологический каркас призван ввести и закрепить более жесткие режимы использования включенных в него территорий, обеспечить непрерывность природного пространства с помощью формирования экологических коридоров.

Возможности формирования полноценного природно-экологического каркаса Березовикского сельского поселения определяются рядом ниже перечисленных факторов:

- положением населенных пунктов поселения;
- расположением непосредственно на границах многих населенных пунктов лесных кварталов;
- преобладанием частного сектора и с присущим высоким удельным весом зеленых насаждений во внутренних ареалах кварталов;

- наличием в новых кварталах свободных пространств - как внутри микрорайонов, так и в ареалах детских и школьных учреждений.

Соотнесение природно-ландшафтного потенциала и основных экологических рисков сельского поселения определяют специфику задач формирования эколого-рекреационного каркаса, среди которых следует указать:

- сохранение уникальных ареалов лесов с одновременным развитием в буферных открытых и полуоткрытых лесных ландшафтов ареалов отдыха населения;
- озеленение вновь формируемых общественных зон;
- формирование новых мест отдыха внутри жилых зон;
- развитие примагистральных насаждений для минимизации воздействия автотранспортного потока на жилые кварталы;
- реабилитация и озеленение территории промышленных и коммунально-складских зон;
- улучшение условий естественного дренажа территории за счет сохранения полосных насаждений вдоль естественных малых водотоков территории населенных пунктов;
- сохранение уникальных исторических ландшафтов в населенных пунктах.

Генпланом предусмотрен комплекс мероприятий по охране окружающей среды:

1. По охране атмосферного воздуха:

- разработка проектов и организация санитарно-защитных зон от действующих промышленных и сельскохозяйственных предприятий, кладбищ и скотомогильников в соответствии с действующим законодательством Российской Федерации;
- инвентаризация источников загрязнения.

2. По охране водных ресурсов:

- соблюдение режима водоохранных зон и прибрежных защитных полос водных объектов;
- разработка проектов и обустройство зон санитарной охраны проектируемых источников водоснабжения;
- проведение мероприятий по снижению водоотведения в проектируемых объектах за счет развития систем оборотного водоснабжения, создания бессточных производств и водосберегающих технологий.

3. По охране почв и санитарной очистке территории:

- разработка предприятиями, являющимися основными загрязнителями окружающей природной среды, планов мероприятий по сокращению образования отходов, организации их переработки или сбыта в качестве вторичного сырья, осуществлению природоохранных мер по снижению уровня воздействия объектов накопления и хранения отходов на окружающую природную среду;
- организация сбора, транспортировки и утилизации отходов I и II класса опасности.

10. Защита территорий от чрезвычайных ситуаций природного и техногенного характера.

В соответствии с пунктом 6 части 7 статьи 23 Градостроительного кодекса РФ Материалы по обоснованию генерального плана в текстовой форме содержат перечень и характеристику основных факторов риска возникновения чрезвычайных ситуаций природного и техногенного характера.

В соответствии с частью 8 статьи 23 Градостроительного кодекса РФ материалы по обоснованию генерального плана в виде карт отображают территории, подверженные риску возникновения чрезвычайных ситуаций природного и техногенного характера.

Настоящий раздел подготовлен в соответствии с исходными данными, выданными Администрацией Губернатора Новгородской области от 12.12.2025 № АГ-02-03/3632-И (Приложение 3 настоящего тома).

1. Основание для выдачи задания:

Запрос Государственного бюджетного учреждения «Управление капитального строительства Новгородской области» от 05.12.2025 № УКС-2299-И;

«Градостроительный кодекс РФ» от 29.12.2004 №190-ФЗ;

ГОСТ Р 22.2.10-2016 «Безопасность в чрезвычайных ситуациях. Порядок обоснования и учета мероприятий по гражданской обороне, мероприятий по предупреждению чрезвычайных

ситуаций природного и техногенного характера при разработке документов территориального планирования»;

СП 165.1325800.2014 «Инженерно-технические мероприятия по гражданской обороне. Актуализированная редакция СНиП 2.01.51-90».

2. Ранее выполненные работы, нормативные документы, учет которых обязателен при разработке мероприятий ГОЧС:

Схема территориального планирования Окуловского муниципального района Новгородской области;

СП 88.13330.2022 «СНиП II-11-77* Защитные сооружения гражданской обороны»;

СП 94.13330.2016 «СНиП 2.01.57-85 Приспособление объектов коммунально-бытового назначения для санитарной обработки людей, специальной обработки одежды и подвижного состава автотранспорта»;

СП 165.1325800.2014 «Инженерно-технические мероприятия по гражданской обороне. Актуализированная редакция СНиП 2.01.51-90»;

СП 264.1325800.2016 «СНиП 2.01.53-84 Световая маскировка населенных пунктов и объектов народного хозяйства»;

«Технический регламент о требованиях пожарной безопасности» от 22.07.2008 № 123-ФЗ;

«Правила противопожарного режима в Российской Федерации» утв. Постановлением Правительства Российской Федерации от 16.09.2020 №1479;

«Положение о системах оповещения населения» (утв. совместным приказом МЧС России, Минцифры России от 31.07.2020 № 578/365 «Об утверждении Положения о системах оповещения населения» (зарегистрирован в Минюсте России 26.10.2020 регистрационный № 60567) и др.

3. Для разработки мероприятий по гражданской обороне:

3.1. Березовикское сельское поселение входит в состав Окуловского муниципального округа. Административный центр - село Берёзовик.

Территория Березовикского сельского поселения не отнесена к группе территорий по гражданской обороне. Объекты, отнесенные к категории по ГО, на указанной территории отсутствуют.

3.2 Территория Березовикского сельского поселения находится в зоне маскировки, вне зоны возможного катастрофического затопления.

Границы зон возможной опасности определить расчетом согласно СП 165.1325800.2014 «Инженерно-технические мероприятия по гражданской обороне. Актуализированная редакция СНиП 2.01.51-90».

3.3. Подземные горные выработки, пригодные для защиты людей, размещения объектов, производств, складов и баз на территории Березовикского сельского поселения отсутствуют.

3.4. Размещение строительства в зонах возможных разрушений выполнять при условии сохранения допустимых границ зон возможного образования завалов от зданий (сооружений) различной этажности (высоты) для обеспечения эвакуации людей в кратчайшие сроки и ввода сил и средств для проведения аварийно-спасательных и иных неотложных работ.

3.5. Размещение новых промышленных объектов выполнить с учетом требований СП 165.1325800.2014 в части касающейся, а также с учетом СП 264.1325800.2016.

В границах зоны возможного химического заражения предусмотреть приспособление вновь строящихся, реконструируемых или технически перевооружаемых объектов коммунально-бытового назначения для санитарной обработки населения, обеззараживания одежды и специальной обработки (обеззараживания) техники (подвижного состава автотранспорта) в соответствии со СП 94.13330.2016.

По территории Березовикского сельского поселения проходят: автомобильная дорога общего пользования федерального значения М-11 «Нева» Москва - Санкт-Петербург, участок федеральной автомобильной дороги А-122 «А-114 - Устюжна - Крестцы - Яжелбицы - Великие Луки - Невель». Также проходят автомобильные дороги регионального, межмуниципального и местного значения.

По территории сельского поселения проходит участок Октябрьской железной дороги, имеется 1 (одна) станция при поселке ст. Заозерье, также имеется одна станция, позволяющая осуществлять доставку грузов и пассажиров в сельское поселение и из него.

3.6. Развитие автомобильного и железнодорожного транспорта выполнить согласно СП

165.1325800.2014 с учетом планирования и подготовки маршрутов эвакуации.

Маскировку указанных видов транспорта проводить в соответствии с требованиями СП 264.1325800.2016, а также иных нормативных документов по маскировке (комплексной маскировке), разрабатываемых с учетом особенностей работы соответствующих видов транспорта и утверждаемых федеральными органами исполнительной власти по согласованию с Минобороны России.

3.7. Планирование мероприятий по эвакуации и рассредоточению населения, требования к районам эвакуации и рассредоточения населения, численность эваконаселения, эвакуируемого и рассредоточиваемого в безопасные районы, размещение сборно-эвакуационных пунктов выполнить с учетом положений ГОСТ Р 22.3.17-2020 и указа Губернатора Новгородской области от 07.03.2024 № 103 «Об утверждении Порядка организации и проведения эвакуационных мероприятий на территории Новгородской области».

Предусмотреть обеспечение различных категорий населения, включая наибольшую работающую смену организации, обеспечивающей прием и укрытие населения, защитными сооружениями ГО, согласно Постановления Правительства РФ от 29.11.1999 № 1309 «О порядке создания убежищ и иных объектов гражданской обороны», а при их отсутствии - использование заглубленных помещений, приспособленных для укрытия населения.

3.8. На территории Березовикского сельского поселения система водоснабжения имеется в с. Берёзовик. Источником водоснабжения является скважина. В остальных населенных пунктах сельского поселения централизованные сети хозяйственно-питьевого водоснабжения отсутствуют, источниками водоснабжения в них являются шахтные колодцы частного и общего пользования.

Вновь проектируемые и реконструируемые системы водоснабжения, питающие территорию Березовикского сельского поселения, должны соответствовать требованиям СП 165.1325800.2014 пп. 5.19-5.35.

3.9. Централизованное теплоснабжение в населенных пунктах Березовикского сельского поселения отсутствует.

3.10. Централизованное газоснабжение в населенных пунктах Березовикского сельского поселения отсутствует. Газоснабжение потребителей осуществляется сжиженным природным газом от индивидуальных баллонных установок. Сжиженный газ поставляется в баллонах.

3.11. Электроснабжение сельского поселения осуществляется от сетей Новгородского филиала ПАО «Россети Северо-Запад» ПО «Боровичские электрические сети».

Размещение новых объектов энергоснабжения должно осуществляться с учетом обеспечения устойчивого электроснабжения территории Березовикского сельского поселения в условиях реализации опасностей, возникающих при военных конфликтах или вследствие этих конфликтов, а также при чрезвычайных ситуациях природного и техногенного характера с учетом требований СП 165.1325800.2014 пп. 6.85-6.99.

4. Для разработки мероприятий по предупреждению чрезвычайных ситуаций:

4.1. Сведения о наблюдаемых на объекте территориального планирования опасных природных процессах (землетрясениях, оползнях, селях, лавинах, абразии, переработке берегов, карсте, суффозии, просадочности пород, наводнениях, подтоплении, эрозии, ураганах, смерчах, цунами и др.), требующих превентивных защитных мер:

на территории Березовикского сельского поселения наблюдаются опасные природные процессы - шквалистый ветер скоростью 25 м/сек и более, сильные снегопады и морозы, ледяной дождь, гололед, ливневые дожди;

4.2. Перечни и места расположения существующих и намечаемых к строительству потенциально опасных объектов, транспортных коммуникаций, аварии на которых могут привести к образованию зон ЧС на объекте территориального планирования:

4.2.1. Участки улично-дорожной сети, по которым могут перевозиться аварийно химически опасные вещества (АХОВ), горюче-смазочные материалы (ГСМ), сжиженные углеводородные газы (СУГ), при разливе (выбросе, взрыве) которых возможно образование зон химического заражения, зон разрушения и пожаров:

автомобильные цистерны с ГСМ емкостью 16 м^3;

поражающие факторы теплового излучения:

Параметры огневого шара, м	65

Ожог 3-й степени	146,0
Ожог 2-й степени	192,0
Ожог 1-й степени	276,0
Площадь пролива (зона возможного пожара) составит, м^2	256,3

поражающие факторы воздушной ударной волны:

□Рф, кПа	Степень поражения	Расстояние от центра взрыва, м
100	Полное разрушение зданий	32,9
53	50 %-ное разрушение зданий	46,1
28	Средние повреждения зданий	67,3
12	Умеренные повреждения зданий (повреждение внутренних перегородок, рам, дверей и т.п.)	119,8
5	Нижний порог повреждения человека волной давления	239,3
3	Малые повреждения (разбита часть остекления)	372,9

автомобильные цистерны с СУГ емкостью 8 м^3; поражающие факторы теплового излучения:

Параметры огневого шара, м	46,0
Ожог 3-й степени	83,0
Ожог 2-й степени	116,0
Ожог 1-й степени	173,0
Площадь пролива (зона возможного пожара) составит, м^2	128,0

поражающие факторы воздушной ударной волны:

□Рф, кПа	Степень поражения	Расстояние от центра взрыва, м
100	Полное разрушение зданий	38,34
53	50 %-ное разрушение зданий	53,72
28	Средние повреждения зданий	78,41
12	Умеренные повреждения зданий (повреждение внутренних перегородок, рам, дверей и т.п.)	139,61
5	Нижний порог повреждения человека волной давления	278,88
3	Малые повреждения (разбита часть остекления)	434,48

автомобильные цистерны (контейнеры) с АХОВ - емкостью 8 м^3 (аммиак) и 1 м^3 (хлор);

глубина зоны заражения для хлора - 1,43 км

глубина зоны заражения для аммиака - 0,59 км;

Участок Октябрьской железной дороги, по которому могут перевозиться аварийно химически опасные вещества (АХОВ), горючесмазочные материалы (ГСМ), сжиженные углеводородные газы (СУГ), при разливе (выбросе, взрыве) которых возможно образование зон химического заражения, зон разрушения и пожаров:

железнодорожные цистерны с ГСМ емкостью 73 м^3;

поражающие факторы теплового излучения:

Параметры огневого шара, м	107
Ожог 3-й степени	304
Ожог 2-й степени	381
Ожог 1-й степени	523

Площадь пролива (зона возможного пожара) составит, м^2	1256

поражающие факторы воздушной ударной волны:

□Рф, кПа	Степень поражения	Расстояние от центра взрыва, м
100	Полное разрушение зданий	54,88
53	50 %-ное разрушение зданий	76,86
28	Средние повреждения зданий	112,15
12	Умеренные повреждения зданий (повреждение внутренних перегородок, рам, дверей и т.п.)	199,60
5	Нижний порог повреждения человека волной давления	398,60
3	Малые повреждения (разбита часть остекления)	620,95

железнодорожные цистерны с СУГ емкостью 54 м^3;

поражающие факторы теплового излучения:

Параметры огневого шара, м	86
Ожог 3-й степени	225
Ожог 2-й степени	287
Ожог 1-й степени	401
Площадь пролива (зона возможного пожара) составит, м^2	864

поражающие факторы воздушной ударной волны:

□Рф, кПа	Степень поражения	Расстояние от центра взрыва, м
100	Полное разрушение зданий	72,20
53	50 %-ное разрушение зданий	101,09
28	Средние повреждения зданий	147,46
12	Умеренные повреждения зданий (повреждение внутренних перегородок, рам, дверей и т.п.)	262,36
5	Нижний порог повреждения человека волной давления	523,83
3	Малые повреждения (разбита часть остекления)	815,99

железнодорожные цистерны с АХОВ - емкостью 54 м^3 (аммиак) и 46 м^3 (хлор);

глубина зоны заражения для хлора - 9,5073 км

глубина зоны заражения для аммиака - 1,2757 км;

4.2.2. Участок и инфраструктура проектируемой высокоскоростной железнодорожной магистрали Москва - Санкт-Петербург (ВСЖМ-1), где возможно наступление аварий способных развиться до ЧС при достижении показателей п. 1.1.2 «Критерии информации о чрезвычайных ситуациях природного и техногенного характера» утв. Приказом МЧС России №429 от 05.07.2021.

4.2.3. Системы жизнеобеспечения, наступление аварий на которых способно развиться до ЧС при достижении показателей п. 1.3 «Критерии информации о чрезвычайных ситуациях природного и техногенного характера» утв. Приказом МЧС России №429 от 05.07.2021.

4.3. Дополнительные сведения об источниках ЧС природного и техногенного характера, которые необходимо учесть при проектировании (объектах, подлежащих декларированию безопасности, уровнях техногенного и природного риска и т.д.):

на территории Березовикского сельского поселения скотомогильники, биотермические ямы, а также природные очаги инфекционных болезней отсутствуют.

4.4. При разработке мероприятий по обеспечению пожарной безопасности в составе

документации генерального плана Березовикского сельского поселения необходимо предусмотреть требования, установленные Федеральным законом от 22.07.2008 № 123-ФЗ «Технический регламент о требованиях пожарной безопасности».

В соответствии со ст. 47 Федерального закона от 29.12.2004 №190- ФЗ «Градостроительный кодекс Российской Федерации», постановлением Администрации Новгородской области от 24.11.2004 № 254 «Об организации работ по обнаружению, вывозу и обезвреживанию неразорвавшихся боеприпасов времен Великой Отечественной войны на территории области» при проведении на объекте территориального планирования работ, связанных со строительством, добычей полезных ископаемых, а также в случае необходимости проведения работ при осуществлении реконструкции, капитального ремонта объектов капитального строительства (в том числе линейных объектов) необходимо обеспечить обследование местности с целью обнаружения, вывоза и обезвреживания неразорвавшихся боеприпасов времен Великой Отечественной войны с письменным уведомлением ГОКУ «Управление защиты населения от чрезвычайных ситуаций и по обеспечению пожарной безопасности Новгородской области».

На территории Окуловского муниципального района расположены:

№ п/п	Наименование отряда (части)	Адрес места расположения	Координаты (с ш ,в.д.)	Телефон дежурного (диспетчера)	Режим работы
1	30-я пожарная часть 11 -го отряда ППС Новгородской области ГОКУ «УЗНЧС и ОПБ Новгородской области»	Новгородская область, г. Окулов ка, ул. Центральная, 2	58.405885; 33.291115	(8-816-57) 23-822	Круглосуточно
2	31-я пожарная часть 11-го отряда ППС Новгородской области ГОКУ «УЗНЧС и ОПБ Новгородской области»	Новгородская область, г. Окуловка, ул. Николая Николаева, 54	58.376277; 33.299353	(8-816-57) 23-822	Круглосуточно
3	32-я пожарная часть 11-го отряда ППС Новгородской области ГОКУ «УЗНЧС и ОПБ Новгородской области»	Новгородская область, п. Кулотино, пр. Советский, 1Г	58.453592; 33.377156	(8-816-57) 23-822	Круглосуточно
4	33-я пожарная часть 11-го о гряда ППС Новгородской области ГОКУ «УЗНЧС и ОПБ Новгородской области»	Новгородская область, п. Угловка. ул. Спортивная, 2а	58.214007; 33.517688	(8-816-57) 23-822	Круглосуточно

Время прибытия первого подразделения к месту вызова в сельских населенных пунктах не должно превышать 20 минут.

На территории Березовикского сельского поселения расположены пожарные водоемы в следующих населенных пунктах: д.Заозерье, д.Забродье, д.Новоселицы, д.Лядчино, д.Федосково, ж/д ст. Заозерье, с.Берёзовик.

Основной задачей при разработке мероприятий по защите территорий от чрезвычайных ситуаций природного и техногенного характера, на основе анализа факторов риска возникновения ЧС природного и техногенного характера, в том числе включая ЧС биолого-социального характера и иных угроз рассматриваемой территории является:

- определить территории, подверженные риску возникновения чрезвычайных ситуаций природного и техногенного характера;
- создать условия для последующей разработки проектных мероприятий по минимизации их последствий с учетом ИТМ ГО, предупреждения ЧС и обеспечения пожарной безопасности;
- выявить территории, возможности застройки и хозяйственного использования которых, ограничены действием указанных факторов;
- обеспечить при территориальном планировании выполнение требований соответствующих технических регламентов и законодательства в области безопасности.

На территории Березовикского сельского поселения имеют место опасности и угрозы различного характера, которые обуславливают необходимость принятия мер по защите от них населения и территорий.

Планирование и реализация этих мер по защите населения и территорий требуют, прежде всего, выявления этих опасностей и угроз, их характера, степени риска для конкретных территорий, что позволит сконцентрировать усилия на наиболее опасных направлениях.

11. Заключение

Настоящие изменения в генеральный план развивают и конкретизируют в современных

экономических и правовых условиях градостроительную концепцию развития муниципального образования. Проектом изменений генерального плана предусматривается дальнейшее развитие Березовикского сельского поселения. Изменения в генеральный план учитывают планируемое строительство на территории поселения высокоскоростной железнодорожной магистрали (ВСЖМ-1).

Решения измененного генерального плана направлены на обеспечение безопасного устойчивого развития территории муниципального образования, на повышение качества жизни населения посредством реализации предусмотренных мероприятий по развитию социальной, транспортной, коммунальной инфраструктур, улучшения экологической ситуации.

Генеральный план после его принятия станет основным документом, регулирующим целевое использования земель Березовикского сельского поселения в интересах населения, государственных и общественных потребностей и основой для дальнейших работ по планировке территорий, разработке схем развития систем инженерного обеспечения, транспортной и социальной инфраструктур.

12. Основные технико-экономические показатели Генерального плана Березовикского сельского поселения

№ п/п	Наименование показателя	Единица измерения	Современное состояние	Расчетный срок
1	2	3	4	5
1	ТЕРРИТОРИЯ (поселения)			
	Общая площадь земель в границах поселения	га	43864,6	43864,6
		%	100	100
	в том числе			
1.1.	Общая площадь земель населенных пунктов	га	888,34	869,63
		%	2,03	1,98
1.2.	Земли сельскохозяйственного назначения	га	4625,33	4604,62
		%	10,54	10,50
1.3.	Земли промышленности, энергетики, транспорта, связи, радиовещания, телевидения, информатики, земли для обеспечения косм. деятельности, земли обороны, безопасности и земли иного спец. назначения	га	562,09	601,51
		%	1,28	1,37
1.4.	Земли лесного фонда	га	36159,8	36159,8
		%	82,44	82,44
1.5.	Земли водного фонда	га	1626,79	1626,79
		%	3,71	3,71
1.6.	Земли особо охраняемых территорий	га	2,27	2,27
		%	0,01	0,01
2	НАСЕЛЕНИЕ			
2.1	Общая численность постоянного населения	чел.	602	550
		% роста (убыли) от существующей численности постоянного населения	-	8,3
3	ЖИЛИЩНЫЙ ФОНД			
3.1	Средняя обеспеченность населения Sобщ	$м^2$ / чел.	100,7	50,5
3.2	Общий объем жилищного фонда	Sобщ, тыс. $м^2$	60,6	27,5
		кол-во домов	-	-
	в т. ч. в общем объеме жилищного фонда по типу застройки			
3.2.2	Малоэтажная застройка (усадебная)	Sобщ, $м^2$	60,6	27,5
		кол-во домов	-	-
		% от общ. объема жилищного фонда	100	100
4	ОБЪЕКТЫ СОЦИАЛЬНОГО И КУЛЬТУРНО-БЫТОВОГО ОБСЛУЖИВАНИЯ НАСЕЛЕНИЯ			

№ п/п	Наименование показателя	Единица измерения	Современное состояние	Расчетный срок
4.1	Объекты учебно-образовательного назначения	мест	43	43
4.2	Объекты здравоохранения	посещ./в смену	25	25
4.3	Объекты социального обеспечения	-		
4.4	Спортивные и физкультурно-оздоровительные объекты	$м^2$	-	188 4836.4 40
4.5	Объекты культурно-досугового назначения	кол-во мест в зале	340	340
4.6	Объекты торгового назначения	$м^2$	189	180
4.7	Объекты общественного питания	кол-во мест в зале	200	10
4.8	Организации и учреждения управления	объект на поселение	1	1
4.9	Учреждения жилищно-коммунального хозяйства	объект на поселение	1	1
4.10	Объекты бытового обслуживания	объект на поселение	1	1
4.11	Объекты связи	объект на поселение	2	2
4.12	Объекты специального назначения	объект на поселение	-	-
5	ТРАНСПОРТНАЯ ИНФРАСТРУКТУРА			
5.1.	Протяженность железнодорожных трасс	км	8,67	8,7
5.2.	Протяженность автомобильных дорог общего пользования, в том числе:	км	172,81	172,81
	Федерального значения	км	26,00	26,00
	Регионального и межмуниципального значения	км	116,61	116,61
	Местного значения	км	30,20	30,20
	Бесхозяйные, в стадии оформления	км	-	-
	Наличие мостовых и иных сооружений	ед.	-	-
	- федерального значения	ед.	2	2
	- регионального значения	ед.	3	3
	- тоннели федерального значения	ед	1	1
6.	ИНЖЕНЕРНАЯ ИНФРАСТРУКТУРА И БЛАГОУСТРОЙСТВО ТЕРРИТОРИИ			
6.1	Водоснабжение			
6.1.1	Водопотребление			
	- всего	тыс. куб. м./в сутки	0,0034	0,086
	в том числе:			
	- на хозяйственно-питьевые нужды	тыс. куб. м./в сутки	0,0034	0,086
	- на производственные нужды и полив	тыс. куб. м./в сутки		
6.1.3	Производительность водозаборных сооружений	тыс. куб. м./в сутки	0,1296	0,4752
	в т. ч. водозаборов подземных вод	тыс. куб. м./в сутки	0,1296	0,4752
6.1.4	Среднесуточное водопотребление на 1 человека	л./в сутки на чел.	58,1	190
	в том числе			
	-на хозяйственно-питьевые нужды	л./в сутки на чел.	58,1	190
6.1.5	Протяженность сетей	км	2,8	9,3
6.2	Канализация			
6.2.1	Общее поступление сточных вод			
	- всего	тыс. куб. м./в сутки	-	0,0867
	в том числе:			
	- хозяйственно-бытовые сточные воды	тыс. куб. м./в сутки	-	0,0867
	- производственные сточные воды	тыс. куб. м./в сутки	-	-
6.2.2	Производительность очистных сооружений канализации	тыс. куб. м./в сутки	-	0,135
6.2.3	Протяженность сетей	км	-	6,2
6.3	Электроснабжение		-	-
6.3.1	Потребность в электроэнергии			
	- всего	млн. кВт. ч./в год	9,001	25,448
	в том числе:			
	- на производственные нужды	млн. кВт. ч./в год	7,28	19,43
	- на коммунально-бытовые нужды	млн. кВт. ч./в год	1,719	6,014

№ п/п	Наименование показателя	Единица измерения	Современное состояние	Расчетный срок
6.3.2	Потребление электроэнергии на 1 чел. в год	кВт. ч.	14755	10011
	в том числе: -на коммунально-бытовые нужды	кВт. ч.	2818	2366
6.3.3	Источники покрытия электронагрузок: ПС Варгусово -110 кВ ПС «Окуловская» Л-29, Л-40 РП «Боровно» Л1	МВт	32	32
	Протяженность электросетей:	км	222,52	222,52
	ЛЭП - 330	км	22,67	22,67
	ЛЭП – 110 кВ	км	80,26	80,26
	ЛЭП – 10 кВ	км	119,59	119,59
	Трансформаторные подстанции	ед.	44	44
6.3.4	Протяженность сетей	км	222,52	По ТУ
6.4	Теплоснабжение			
6.4.1	Потребление тепла -всего	Гкал/год	-	90212
	в том числе:			
	-на коммунально-бытовые нужды	Гкал/год	-	26213
	-на производственные нужды	Гкал/год	-	26003
6.4.2	Производительность централизованных источников теплоснабжения -всего	Гкал/час		
	в том числе: - ТЭЦ (АТЭС, АСТ) - районные котельные	Гкал/час	-	-
6.4.3	Производительность локальных источников теплоснабжения	Гкал/час	Нет данных	21,5
6.4.4	Протяженность сетей	км	Нет данных	Нет данных
6.5	Газоснабжение			
6.5.1	Удельный вес газа в топливном балансе поселения	%	нет	95
6.5.2	Потребление газа - всего	млн. куб. м./год	-	12,51
	в том числе:			
	- на коммунально-бытовые нужды	млн. куб. м./год	-	8,98
	- на производственные нужды	млн. куб. м./год	-	3,534
6.5.3	Источники подачи газа	млн. куб. м./год	-	-
6.5.4	Протяженность сетей	км		25
	Среднего давления	км	7,5	39,66
	Пункты редуцирования газа	ед.		12
6.6	Связь			
6.6.1	Охват населения телевизионным вещанием	% от населения	100	100
6.6.2	Обеспеченность населения телефонной сетью общего пользования	номеров	176	176
	Количество АТС	ед.	2	2
	Количество вышек сотовой связи	ед.	1	1
	Протяженность линий связи	км	18	18
7	САНИТАРНАЯ ОЧИСТКА ТЕРРИТОРИИ	Учитывается в целом по району		
7.1	Количество твердых бытовых отходов			

Приложение 1

АДМИНИСТРАЦИЯ ОКУЛОВСКОГО МУНИЦИПАЛЬНОГО РАЙОНА НОВГОРОДСКОЙ ОБЛАСТИ

П О С Т А Н О В Л Е Н И Е

10.12.2025 № 4862

г. Окуловка

О подготовке проекта по внесению изменений в Генеральный план Березовикского сельского поселения

Руководствуясь Градостроительным кодексом Российской Федерации, Федеральным законом от 29 декабря 2004 года № 191-ФЗ «О введении в действие Градостроительного кодекса Российской Федерации», Федеральным законом от 06 октября 2003 года № 131-ФЗ «Об общих принципах организации местного самоуправления в Российской Федерации», Уставом Окуловского муниципального района, Уставом Окуловского городского поселения, Генеральным планом Березовикского сельского поселения, утвержденным решением Совета депутатов Березовикского сельского поселения от 27.02.2013 № 129 (в редакции решения Совета депутатов Березовикского сельского поселения Окуловского муниципального района Новгородской области от 07.09.2023 № 138), Положением о порядке организации и проведения общественных обсуждений или публичных слушаний по вопросам градостроительной деятельности на территории сельских поселений, входящих в состав территории Окуловского муниципального района, утвержденным решением Думы Окуловского муниципального района от 22.04.2021 № 53 (в редакции решения Думы Окуловского муниципального района от 18.05.2023 № 192), Администрация Окуловского муниципального округа

ПОСТАНОВЛЯЕТ:

1. Приступить к подготовке проекта по внесению изменений в Генеральный план Березовикского сельского поселения, утвержденным решением Совета депутатов Березовикского сельского поселения от 27.02.2013 № 129 (в редакции решения Совета депутатов Березовикского сельского поселения Окуловского муниципального района Новгородской области от 07.09.2023 № 138) (далее - проект).

2. Установить последовательность функционального зонирования:

2.1. анализ существующего положения, территории и сбор исходных данных;

3. Определить:

10. Комиссия в течение двух недель рассматривает все поступившие от заинтересованных лиц предложения и принимает решение об учете предложений в проекте изменений в Генеральный план, либо об их отклонении.

11. На основании решения, указанного в п. 10 настоящего Порядка, Комиссия осуществляет подготовку заключения, в котором содержатся рекомендации для внесения изменений в Генеральный план Березовикского сельского поселения в соответствии с поступившими предложениями или без их учета, и направляет это заключение Главе Окуловского муниципального округа.

12. Глава Окуловского муниципального округа в течении 10 дней после поступления проекта изменений в Генеральный план Березовикского сельского поселения принимает решение о направлении данного проекта в Думу Окуловского муниципального округа или направление его на доработку с указанием даты повторного направления.

Приложение № 1
к договору подряда
№ 27-12/2025/ТП от «08» декабря 2025 г.

ТЕХНИЧЕСКОЕ ЗАДАНИЕ

№	Наименование позиции	Содержание
1.	Вид работ	Подготовка проектов изменений в генеральные планы Боровёнковского сельского поселения, Берёзовикского сельского поселения Окуловского муниципального района, Бургинского сельского поселения, Веребьинского сельского поселения Маловишерского муниципального района (далее документация)
2.	Местоположение	Новгородская область, Окуловский муниципальный округ, Маловишерский муниципальный округ.
3.	Цель выполнения работ	Отображение в документации планируемых мероприятий, связанных с установлением границ производственной функциональной зоны, в целях последующего перевода земель сельскохозяйственного назначения в земли промышленности, энергетики, транспорта, связи, радиовещания, телевидения, информатики, земель для обеспечения космической деятельности, земель обороны, безопасности и земель иного специального назначения для добычи полезных ископаемых на участках недр: «Васильки», «Хорино», «Веребье-3», «Веребье-4», «Веребье-6», «Печень», «Аэропорт».
4.	Нормативно-правовая база	- Градостроительный кодекс Российской Федерации; - Земельный кодекс Российской Федерации; - Водный кодекс Российской Федерации; - Лесной кодекс Российской Федерации; - Закон Российской Федерации от 21 июля 1993г. № 5485-1 «О государственной тайне»; - Федеральный закон от 21 декабря 1994г. № 68-ФЗ «О защите населения и территорий от чрезвычайных ситуаций природного и техногенного характера»; - Федеральный закон от 14 марта 1995г. № 33-ФЗ «Об особо охраняемых природных территориях»; - Федеральный закон от 24 июня 1998г. № 89-ФЗ «Об отходах производства и потребления»; - Федеральный закон от 30 марта 1999г. № 52-ФЗ «О санитарно - эпидемиологическом благополучии населения»; - Федеральный закон от 10 января 2002г. ёN№ 7-ФЗ «Об охране окружающей среды»; - Федеральный закон от 18 июня 2001г. № 78-ФЗ «О землеустройстве»; - Федеральный закон от 25 июня 2002г. № 73-ФЗ «Об объектах культурного наследия (памятники истории и культуры) народов Российской Федерации»; - Федеральный закон от 06 октября 2003г. № 131-ФЗ «Об общих принципах организации местного самоуправления в Российской Федерации»; - Федеральный закон от 21 декабря 2004г. № 172-ФЗ «О переводе земель или земельных участков из одной категории в другую»; - Федеральный закон от 28 июня 2014г. № 172-ФЗ «О стратегическом планировании в Российской Федерации»; - Федеральный закон от 13 июля 2015г. № 218-ФЗ «О государственной регистрации недвижимости»;

7

		- Постановление Правительства Российской Федерации от 31 декабря 2015г. № 1532 «Об утверждении Правил предоставления документов, направляемых или предоставляемых в соответствии с частями 1, 3 - 13, 15, 15(1), 15.2 статьи 32 Федерального закона "О государственной регистрации недвижимости" в федеральный орган исполнительной власти (его территориальные органы), уполномоченный Правительством Российской Федерации на осуществление государственного кадастрового учета, государственной регистрации прав, ведение Единого государственного реестра недвижимости и предоставление сведений, содержащихся в Едином государственном реестре недвижимости»; - Постановление Правительства Российской Федерации от 13 марта 2020г. № 279 «Об информационном обеспечении градостроительной деятельности»; - Приказ Министерства экономического развития Российской Федерации от 06.05.2024г. № 273 «Об утверждении Методических рекомендаций по разработке проектов схем территориального планирования муниципальных районов, генеральных планов городских округов, муниципальных округов, городских и сельских поселений (проектов внесения изменений в такие документы)»; - Приказ Министерства экономического развития Российской Федерации от 21.07.2016 г. № 460 «Об утверждении порядка согласования проектов документов территориального планирования муниципальных образований, состава и порядка работы согласительной комиссии при согласовании проектов документов территориального планирования»; - Приказ Министерства экономического развития Российской Федерации от 09.01.2018г. № 10 «Об утверждении требований к описанию и отображению в документах территориального планирования объектов федерального значения, объектов регионального значения, объектов местного значения и о признании утратившим силу приказа Минэкономразвития России от 01.12.2016 №793»; - Приказ Министерства экономического развития Российской Федерации от 6 мая 2024 г. № 273 "Об утверждении Методических рекомендаций по разработке проектов схем территориального планирования муниципальных районов, генеральных планов городских округов, муниципальных округов, городских и сельских поселений (проектов внесения изменений в такие документы); - Уставы муниципальных образований, нормативы градостроительного проектирования муниципальных образований, утвержденные в установленном законом порядке документы территориального планирования; - СП 42.13330.2016. Свод правил. Градостроительство. Планировка и застройка городских и сельских поселений. Актуализированная редакция СНиП 2.07.01-89*.
5.	Исходные данные, предоставляемые Заказчиком:	- лицензии на пользование недрами; - перечень земельных участков, планируемых к переводу из одной категории в другую; - схемы расположения образуемых земельных участков на кадастровом плане территории.
6.	Состав документации	В соответствии со ст. 23 Градостроительного кодекса Российской Федерации
7.	Согласование, проведение общественных обсуждений по документации	В соответствии со ст. 24, 25 Градостроительного кодекса Российской Федерации

8.	Требования к форме и формату предоставления документации	Подрядчик предоставляет документацию в полном объеме: на бумажном носителе в 1 экз. на утверждение в орган местного самоуправления (совместно с электронной версией PDF/JPEG), а также векторную часть в одном из указанных форматов: MID/MIF, TAB, QGS, SXF для ГИСОГД НО и формат GML для ФГИС ТП (DVD или CD диск) в 1 экземпляре. ПОЯСНЕНИЯ: 1. Текстовые материалы документации: - на бумажных носителях предоставляются в брошюрованном виде, в формате А4 (шрифт Times New Roman); - на электронных носителях предоставляются в формате, совместимом с Microsoft Office Word, формате PDF. 2. Графические материалы - в электронном виде в форме векторной и растровой модели. Структура и формат векторной модели должны соответствовать требованиям, установленным действующим законодательством Российской Федерации. 3. Материалы графической части должны быть сформированы в одном из следующих форматов: MID/MIF, TAB, QGS, SXF, а также в формате GML в системе координат «МСК 53». Для каждой карты (схемы) создается отдельная файловая папка, слои группируются по своему функциональному назначению (дороги, коммуникации, жилые здания, промышленные объекты и т.п.). 4. Содержание переданных материалов в электронном виде должно быть идентично содержанию утверждаемых документов (на бумажном носителе). Структура и содержание переданных материалов на бумажном носителе, структура, формат и содержание переданных материалов в электронном виде должны соответствовать требованиям, установленным действующим законодательством Российской Федерации.

ЗАКАЗЧИК:

Генеральный директор
ООО «АЛМАЗ»

/Т.В. Усачёв/

М.П.

ПОДРЯДЧИК:

Директор
ГБУ «УКСПО»

/А.Ю. Асаул/

М.П.

СОГЛАСОВАНО

ОТДЕЛ ТП

9

АДМИНИСТРАЦИЯ ГУБЕРНАТОРА НОВГОРОДСКОЙ ОБЛАСТИ

пл. Победы-Софийская, д.1
Великий Новгород, Россия, 173005
тел. (8162) 73-13-19, факс (8162) 73-13-30
kanc@novreg.ru , ag.novreg.ru

12.12.2025 № АГ-02-03/3632-И

на № УКС-2299-И от 05.12.2025

Государственное бюджетное учреждение «Управление капитального строительства Новгородской области

uks53otp@mail.ru

О выдаче исходных данных

В соответствии с запросом сообщаем исходные данные и требования, подлежащие учету при разработке мероприятий по гражданской обороне, мероприятий по предупреждению чрезвычайных ситуаций природного и техногенного характера в составе генерального плана Березовикского сельского поселения Окуловского муниципального округа Новгородской области.

1. Основание для выдачи задания:

Запрос Государственного бюджетного учреждения «Управление капитального строительства Новгородской области» от 05.12.2025 № УКС-2299-И;

«Градостроительный кодекс РФ» от 29.12.2004 №190-ФЗ;

ГОСТ Р 22.2.10-2016 «Безопасность в чрезвычайных ситуациях. Порядок обоснования и учета мероприятий по гражданской обороне, мероприятий по предупреждению чрезвычайных ситуаций природного и техногенного характера при разработке документов территориального планирования»;

СП 165.1325800.2014 «Инженерно-технические мероприятия по гражданской обороне. Актуализированная редакция СНиП 2.01.51-90».

2. Ранее выполненные работы, нормативные документы, учет которых обязателен при разработке мероприятий ГОЧС:

Схема территориального планирования Окуловского муниципального района Новгородской области;

СП 88.13330.2022 «СНиП II-11-77* Защитные сооружения гражданской обороны»;

СП 94.13330.2016 «СНиП 2.01.57-85 Приспособление объектов коммунально-бытового назначения для санитарной обработки людей, специальной обработки одежды и подвижного состава автотранспорта»;

СП 165.1325800.2014 «Инженерно-технические мероприятия по гражданской обороне. Актуализированная редакция СНиП 2.01.51-90»;

СП 264.1325800.2016 «СНиП 2.01.53-84 Световая маскировка населенных пунктов и объектов народного хозяйства»;

«Технический регламент о требованиях пожарной безопасности» от 22.07.2008 № 123-ФЗ;

«Правила противопожарного режима в Российской Федерации» утв. Постановлением Правительства Российской Федерации от 16.09.2020 №1479;

«Положение о системах оповещения населения» (утв. совместным приказом МЧС России, Минцифры России от 31.07.2020 № 578/365 «Об утверждении Положения о системах оповещения населения» (зарегистрирован в Минюсте России 26.10.2020 регистрационный № 60567) и др.

3. Для разработки мероприятий по гражданской обороне:

3.1. Березовикское сельское поселение входит в состав Окуловского муниципального округа. Административный центр – село Берёзовик.

Территория Березовикского сельского поселения не отнесена к группе территорий по гражданской обороне. Объекты, отнесенные к категории по ГО, на указанной территории отсутствуют.

3.2 Территория Березовикского сельского поселения находится в зоне маскировки, вне зоны возможного катастрофического затопления.

Границы зон возможной опасности определить расчетом согласно СП 165.1325800.2014 «Инженерно-технические мероприятия по гражданской обороне. Актуализированная редакция СНиП 2.01.51-90».

3.3. Подземные горные выработки, пригодные для защиты людей, размещения объектов, производств, складов и баз на территории Березовикского сельского поселения отсутствуют.

3.4. Размещение строительства в зонах возможных разрушений выполнять при условии сохранения допустимых границ зон возможного образования завалов от зданий (сооружений) различной этажности (высоты) для обеспечения эвакуации людей в кратчайшие сроки и ввода сил и средств для проведения аварийно-спасательных и иных неотложных работ.

3.5. Размещение новых промышленных объектов выполнить с учетом требований СП 165.1325800.2014 в части касающейся, а также с учетом СП 264.1325800.2016.

В границах зоны возможного химического заражения предусмотреть приспособление вновь строящихся, реконструируемых или технически перевооружаемых объектов коммунально-бытового назначения для санитарной обработки населения, обеззараживания одежды и специальной обработки (обеззараживания) техники (подвижного состава автотранспорта) в соответствии со СП 94.13330.2016.

3.6. По территории Березовикского сельского поселения проходят: автомобильная дорога общего пользования федерального значения М-11

Васильев Виктор Алексеевич
53-50-74 (доб.2182)

«Нева» Москва - Санкт-Петербург, участок федеральной автомобильной дороги А-122 «А-114 – Устюжна – Крестцы – Яжелбицы – Великие Луки – Невель». Также проходят автомобильные дороги регионального, межмуниципального и местного значения.

По территории сельского поселения проходит участок Октябрьской железной дороги, имеется 1 (одна) станция при поселке ст. Заозерье, также имеется одна станция, позволяющая осуществлять доставку грузов и пассажиров в сельское поселение и из него.

3.7. Развитие автомобильного и железнодорожного транспорта выполнить согласно СП 165.1325800.2014 с учетом планирования и подготовки маршрутов эвакуации.

Маскировку указанных видов транспорта проводить в соответствии с требованиями СП 264.1325800.2016, а также иных нормативных документов по маскировке (комплексной маскировке), разрабатываемых с учетом особенностей работы соответствующих видов транспорта и утверждаемых федеральными органами исполнительной власти по согласованию с Минобороны России.

3.8. Планирование мероприятий по эвакуации и рассредоточению населения, требования к районам эвакуации и рассредоточения населения, численность эваконаселения, эвакуируемого и рассредоточиваемого в безопасные районы, размещение сборно-эвакуационных пунктов выполнить с учетом положений ГОСТ Р 22.3.17-2020 и указа Губернатора Новгородской области от 07.03.2024 № 103 «Об утверждении Порядка организации и проведения эвакуационных мероприятий на территории Новгородской области».

Предусмотреть обеспечение различных категорий населения, включая наибольшую работающую смену организации, обеспечивающей прием и укрытие населения, защитными сооружениями ГО, согласно Постановления Правительства РФ от 29.11.1999 № 1309 «О порядке создания убежищ и иных объектов гражданской обороны», а при их отсутствии – использование заглубленных помещений, приспособленных для укрытия населения.

3.9. На территории Березовикского сельского поселения система водоснабжения имеется в с. Берёзовик. Источником водоснабжения является скважина. В остальных населенных пунктах сельского поселения централизованные сети хозяйственно-питьевого водоснабжения отсутствуют, источниками водоснабжения в них являются шахтные колодцы частного и общего пользования.

Вновь проектируемые и реконструируемые системы водоснабжения, питающие территорию Березовикского сельского поселения, должны соответствовать требованиям СП 165.1325800.2014 пп. 5.19-5.35.

Васильев Виктор Алексеевич
53-50-74 (доб.2182)

3.10. Централизованное теплоснабжение в населенных пунктах Березовикского сельского поселения отсутствует.

3.11. Централизованное газоснабжение в населенных пунктах Березовикского сельского поселения отсутствует. Газоснабжение потребителей осуществляется сжиженным природным газом от индивидуальных баллонных установок. Сжиженный газ поставляется в баллонах.

3.12. Электроснабжение сельского поселения осуществляется от сетей Новгородского филиала ПАО «Россети Северо-Запад» ПО «Боровичские электрические сети».

Размещение новых объектов энергоснабжения должно осуществляться с учетом обеспечения устойчивого электроснабжения территории Березовикского сельского поселения в условиях реализации опасностей, возникающих при военных конфликтах или вследствие этих конфликтов, а также при чрезвычайных ситуациях природного и техногенного характера с учетом требований СП 165.1325800.2014 пп. 6.85-6.99.

4. Для разработки мероприятий по предупреждению чрезвычайных ситуаций:

4.1. Сведения о наблюдаемых на объекте территориального планирования опасных природных процессах (землетрясениях, оползнях, селях, лавинах, абразии, переработке берегов, карсте, суффозии, просадочности пород, наводнениях, подтоплении, эрозии, ураганах, смерчах, цунами и др.), требующих превентивных защитных мер:

на территории Березовикского сельского поселения наблюдаются опасные природные процессы - шквалистый ветер скоростью 25 м/сек и более, сильные снегопады и морозы, ледяной дождь, гололед, ливневые дожди;

4.2. Перечни и места расположения существующих и намечаемых к строительству потенциально опасных объектов, транспортных коммуникаций, аварии на которых могут привести к образованию зон ЧС на объекте территориального планирования:

4.2.1. Участки улично-дорожной сети, по которым могут перевозиться аварийно химически опасные вещества (АХОВ), горюче-смазочные материалы (ГСМ), сжиженные углеводородные газы (СУГ), при разливе (выбросе, взрыве) которых возможно образование зон химического заражения, зон разрушения и пожаров:

автомобильные цистерны с ГСМ емкостью 16 м^3;

поражающие факторы теплового излучения:

Параметры огневого шара, м	65
Ожог 3-й степени	146,0
Ожог 2-й степени	192,0

Васильев Виктор Алексеевич
53-50-74 (доб.2182)

Ожог 1-й степени	276,0
Площадь пролива (зона возможного пожара) составит, $м^2$	256,3

поражающие факторы воздушной ударной волны:

□$Р_ф$, кПа	Степень поражения	Расстояние от центра взрыва, м
100	Полное разрушение зданий	32,9
53	50 %-ное разрушение зданий	46,1
28	Средние повреждения зданий	67,3
12	Умеренные повреждения зданий (повреждение внутренних перегородок, рам, дверей и т.п.)	119,8
5	Нижний порог повреждения человека волной давления	239,3
3	Малые повреждения (разбита часть остекления)	372,9

автомобильные цистерны с СУГ емкостью 8 $м^3$;

поражающие факторы теплового излучения:

Параметры огневого шара, м	46,0
Ожог 3-й степени	83,0
Ожог 2-й степени	116,0
Ожог 1-й степени	173,0
Площадь пролива (зона возможного пожара) составит, $м^2$	128,0

поражающие факторы воздушной ударной волны:

□$Р_ф$, кПа	Степень поражения	Расстояние от центра взрыва, м
100	Полное разрушение зданий	38,34
53	50 %-ное разрушение зданий	53,72
28	Средние повреждения зданий	78,41
12	Умеренные повреждения зданий (повреждение внутренних перегородок, рам, дверей и т.п.)	139,61
5	Нижний порог повреждения человека волной давления	278,88
3	Малые повреждения (разбита часть остекления)	434,48

автомобильные цистерны (контейнеры) с АХОВ - емкостью 8 $м^3$ (аммиак) и 1 $м^3$ (хлор);

глубина зоны заражения для хлора – 1,43 км

глубина зоны заражения для аммиака – 0,59 км;

4.2.2. Участок Октябрьской железной дороги, по которому могут перевозиться аварийно химически опасные вещества (АХОВ), горюче-смазочные материалы (ГСМ), сжиженные углеводородные газы (СУГ), при

Васильев Виктор Алексеевич
53-50-74 (доб.2182)

разливе (выбросе, взрыве) которых возможно образование зон химического заражения, зон разрушения и пожаров:

железнодорожные цистерны с ГСМ емкостью 73 м^3;

поражающие факторы теплового излучения:

Параметры огневого шара, м	107
Ожог 3-й степени	304
Ожог 2-й степени	381
Ожог 1-й степени	523
Площадь пролива (зона возможного пожара) составит, м^2	1256

поражающие факторы воздушной ударной волны:

□$P_ф$, кПа	Степень поражения	Расстояние от центра взрыва, м
100	Полное разрушение зданий	54,88
53	50 %-ное разрушение зданий	76,86
28	Средние повреждения зданий	112,15
12	Умеренные повреждения зданий (повреждение внутренних перегородок, рам, дверей и т.п.)	199,60
5	Нижний порог повреждения человека волной давления	398,60
3	Малые повреждения (разбита часть остекления)	620,95

железнодорожные цистерны с СУГ емкостью 54 м^3;

поражающие факторы теплового излучения:

Параметры огневого шара, м	86
Ожог 3-й степени	225
Ожог 2-й степени	287
Ожог 1-й степени	401
Площадь пролива (зона возможного пожара) составит, м^2	864

поражающие факторы воздушной ударной волны:

□$P_ф$, кПа	Степень поражения	Расстояние от центра взрыва, м
100	Полное разрушение зданий	72,20
53	50 %-ное разрушение зданий	101,09
28	Средние повреждения зданий	147,46
12	Умеренные повреждения зданий (повреждение внутренних перегородок, рам, дверей и т.п.)	262,36
5	Нижний порог повреждения человека волной давления	523,83
3	Малые повреждения (разбита часть остекления)	815,99

Васильев Виктор Алексеевич
53-50-74 (доб.2182)

железнодорожные цистерны с АХОВ - емкостью 54 $м^3$ (аммиак) и 46 $м^3$ (хлор);

глубина зоны заражения для хлора – 9,5073 км

глубина зоны заражения для аммиака – 1,2757 км;

4.2.3. Участок и инфраструктура проектируемой высокоскоростной железнодорожной магистрали Москва – Санкт-Петербург (ВСЖМ-1), где возможно наступление аварий способных развиться до ЧС при достижении показателей п. 1.1.2 «Критерии информации о чрезвычайных ситуациях природного и техногенного характера» утв. Приказом МЧС России №429 от 05.07.2021.

4.2.4. Системы жизнеобеспечения, наступление аварий на которых способно развиться до ЧС при достижении показателей п. 1.3 «Критерии информации о чрезвычайных ситуациях природного и техногенного характера» утв. Приказом МЧС России №429 от 05.07.2021.

4.3. Дополнительные сведения об источниках ЧС природного и техногенного характера, которые необходимо учесть при проектировании (объектах, подлежащих декларированию безопасности, уровнях техногенного и природного риска и т.д.):

на территории Березовикского сельского поселения скотомогильники, биотермические ямы, а также природные очаги инфекционных болезней отсутствуют.

4.4. При разработке мероприятий по обеспечению пожарной безопасности в составе документации генерального плана Березовикского сельского поселения необходимо предусмотреть требования, установленные Федеральным законом от 22.07.2008 № 123-ФЗ «Технический регламент о требованиях пожарной безопасности».

4.5. В соответствии со ст. 47 Федерального закона от 29.12.2004 №190-ФЗ «Градостроительный кодекс Российской Федерации», постановлением Администрации Новгородской области от 24.11.2004 № 254 «Об организации работ по обнаружению, вывозу и обезвреживанию неразорвавшихся боеприпасов времен Великой Отечественной войны на территории области» при проведении на объекте территориального планирования работ, связанных со строительством, добычей полезных ископаемых, а также в случае необходимости проведения работ при осуществлении реконструкции, капитального ремонта объектов капитального строительства (в том числе линейных объектов) необходимо обеспечить обследование местности с целью обнаружения, вывоза и обезвреживания неразорвавшихся боеприпасов

Васильев Виктор Алексеевич
53-50-74 (доб.2182)

времен Великой Отечественной войны с письменным уведомлением ГОКУ «Управление защиты населения от чрезвычайных ситуаций и по обеспечению пожарной безопасности Новгородской области».

Заместитель руководителя Администрации Губернатора Новгородской области – начальник управления Администрации Губернатора Новгородской области по вопросам безопасности **А.В. Володин**

ДОКУМЕНТ ПОДПИСАН ЭЛЕКТРОННОЙ ПОДПИСЬЮ

Сертификат: 00E037D5E826B2F64BBB563C66E4763C3C
Владелец: Володин Александр Валерьевич
Действителен с 21.07.2025 по 14.10.2026
Дата подписания: 12.12.2025

Васильев Виктор Алексеевич
53-50-74 (доб.2182)

Министерство природных ресурсов, лесного хозяйства и экологии Новгородской области

ЛИЦЕНЗИЯ
на пользование недрами

НВГ	036769	ТП
серия	*номер*	*тип*

Выдана	ОТКРЫТОЕ АКЦИОНЕРНОЕ ОБЩЕСТВО "РОССИЙСКИЕ ЖЕЛЕЗНЫЕ ДОРОГИ", ИНН 7708503727
Вид пользования недрами	геологическое изучение, включающее поиски и оценку месторождений полезных ископаемых
Наименование участка недр	"Васильки"
Расположение участка недр	в 0,6 км на запад от д. Васильково Окуловского муниципального округа Новгородской области
Срок окончания пользования участком недр	11.03.2026

19.09.2025
дата государственной регистрации

Директор департамента недропользования, геоинформации и обеспечения деятельности министерства

ДОКУМЕНТ ПОДПИСАН ЭЛЕКТРОННОЙ ПОДПИСЬЮ
Сертификат 00AFEB9DF96B639043D7D8A41B6C7AC05E
Владелец Шарапова Ольга Владимировна
Действителен с 07.07.2025 по 30.09.2026

Шарапова Ольга Владимировна

Сформировано в ФГИС «АСЛН», ФГБУ «Росгеолфонд»
(XML ID 32e70cc8-7b78-4e8c-8128-c7c89cfc5b79)

Приложение № 3

ВНЕСЕНИЕ ИЗМЕНЕНИЙ В ГЕНЕРАЛЬНЫЙ ПЛАН БЕРЕЗОВИКСКОГО СЕЛЬСКОГО ПОСЕЛЕНИЯ ОКУЛОВСКОГО МУНИЦИПАЛЬНОГО РАЙОНА

СВЕДЕНИЯ О ГРАНИЦАХ НАСЕЛЕННЫХ ПУНКТОВ, ВХОДЯЩИХ В СОСТАВ ПОСЕЛЕНИЯ

Том 3

Сведения о границах населенных пунктов (в том числе границах образуемых населенных пунктов), которые должны содержать графическое описание местоположения границ населенных пунктов, перечень координат характерных точек этих границ в системе координат, используемой для ведения Единого государственного реестра недвижимости (далее ЕГРН), не приводятся в полном объеме в связи с тем, что сведения о границах населенных пунктов содержатся в ЕГРН.

Граница населенного пункта с.Берёзовик подлежит изменению, так как из границ населенного пункта исключается территория, планируемая к включению в земли промышленности, энергетики, транспорта, связи, радиовещания, телевидения, информатики, земли для обеспечения космической деятельности, земли обороны, безопасности и земли иного специального назначения.

ГРАФИЧЕСКОЕ ОПИСАНИЕ

местоположения границ населенных пунктов, территориальных зон, особо охраняемых природных территорий, зон с особыми условиями использования территории

Граница населенного пункта с.Берёзовик

(наименование объекта, местоположение границ которого описано (далее - объект)

Раздел 1

Сведения об объекте		
N п/п	Характеристики объекта	Описание характеристик
1	2	3
1	Местоположение объекта	-
2	Площадь объекта ± величина погрешности определения площади (Р ± ΔР), м²	2116495 ± 5092
3	Иные характеристики объекта	-

Раздел 2

Сведения о местоположении границ объекта					
1. Система координат МСК-53, зона 2					
2. Сведения о характерных точках границ объекта					
Обозначение характерных точек границ	Координаты, м		Метод определения координат характерной точки	Средняя квадратическая погрешность положения характерной точки (Mt), м	Описание обозначения точки на местности (при наличии)
	X	Y			
1	2	3	4	5	6
1	562439.42	2293596.85	Картометрический метод	1	-
2	562356.47	2293518.62	Картометрический метод	1	-
3	562329.64	2293516.30	Картометрический метод	1	-
4	562294.45	2293522.50	Картометрический метод	1	-
5	562260.49	2293543.79	Картометрический метод	1	-
6	562248.45	2293548.24	Картометрический метод	1	-
7	562226.80	2293515.24	Картометрический метод	1	-
8	562185.85	2293489.24	Картометрический метод	1	-
9	562181.69	2293492.67	Картометрический	1	-

Сведения о местоположении границ объекта					
1. Система координат МСК-53, зона 2					
2. Сведения о характерных точках границ объекта					
Обозначение характерных точек границ	Координаты, м		Метод определения координат характерной точки	Средняя квадратическая погрешность положения характерной точки (Mt), м	Описание обозначения точки на местности (при наличии)
	X	Y			
			метод		
10	562178.11	2293492.62	Картометрический метод	1	-
11	562172.15	2293433.13	Картометрический метод	1	-
12	562195.00	2293248.42	Картометрический метод	1	-
13	562199.87	2293203.05	Картометрический метод	1	-
14	562080.91	2293204.16	Картометрический метод	1	-
15	562074.70	2293232.57	Картометрический метод	1	-
16	562042.23	2293259.79	Картометрический метод	1	-
17	562030.06	2293289.82	Картометрический метод	1	-
18	562024.64	2293342.22	Картометрический метод	1	-
19	562024.65	2293393.54	Картометрический метод	1	-
20	562024.65	2293409.92	Картометрический метод	1	-
21	562013.82	2293422.09	Картометрический метод	1	-
22	561999.05	2293425.32	Картометрический метод	1	-
23	561999.04	2293331.25	Картометрический метод	1	-
24	561985.45	2293309.31	Картометрический метод	1	-
25	561970.50	2293270.83	Картометрический метод	1	-
26	561977.88	2293204.81	Картометрический метод	1	-
27	561578.90	2293207.96	Картометрический метод	1	-
28	561519.78	2292751.80	Картометрический метод	1	-
29	561705.15	2292746.37	Картометрический метод	1	-
30	561704.55	2292751.64	Картометрический метод	1	-
31	561701.00	2292755.52	Картометрический метод	1	-
32	561828.30	2292874.30	Картометрический	1	-

Сведения о местоположении границ объекта					
1. Система координат МСК-53, зона 2					
2. Сведения о характерных точках границ объекта					
Обозначение характерных точек границ	Координаты, м		Метод определения координат характерной точки	Средняя квадратическая погрешность положения характерной точки (Mt), м	Описание обозначения точки на местности (при наличии)
	X	Y			
			метод		
33	561811.01	2292892.20	Картометрический метод	1	-
34	561820.39	2292893.66	Картометрический метод	1	-
35	561864.77	2292842.76	Картометрический метод	1	-
36	561732.32	2292738.88	Картометрический метод	1	-
37	561728.73	2292717.30	Картометрический метод	1	-
38	561740.41	2292706.52	Картометрический метод	1	-
39	561762.88	2292711.01	Картометрический метод	1	-
40	561792.55	2292714.60	Картометрический метод	1	-
41	561815.02	2292700.23	Картометрический метод	1	-
42	561794.35	2292681.36	Картометрический метод	1	-
43	561779.95	2292660.68	Картометрический метод	1	-
44	561771.87	2292640.00	Картометрический метод	1	-
45	561771.88	2292589.67	Картометрический метод	1	-
46	561782.67	2292561.80	Картометрический метод	1	-
47	561783.57	2292529.45	Картометрический метод	1	-
48	561762.00	2292479.10	Картометрический метод	1	-
49	561741.32	2292434.17	Картометрический метод	1	-
50	561729.65	2292411.69	Картометрический метод	1	-
51	561699.97	2292405.40	Картометрический метод	1	-
52	561676.60	2292392.82	Картометрический метод	1	-
53	561658.18	2292368.55	Картометрический метод	1	-
54	561637.51	2292348.77	Картометрический метод	1	-
55	561633.92	2292329.90	Картометрический	1	-

Сведения о местоположении границ объекта					
1. Система координат МСК-53, зона 2					
2. Сведения о характерных точках границ объекта					
Обозначение характерных точек границ	Координаты, м		Метод определения координат характерной точки	Средняя квадратическая погрешность положения характерной точки (Mt), м	Описание обозначения точки на местности (при наличии)
	X	Y			
			метод		
56	561636.60	2292315.52	Картометрический метод	1	-
57	561662.68	2292298.44	Картометрический метод	1	-
58	561694.14	2292291.25	Картометрический метод	1	-
59	561696.83	2292263.38	Картометрический метод	1	-
60	561716.61	2292256.19	Картометрический метод	1	-
61	561742.68	2292271.47	Картометрический метод	1	-
62	561757.06	2292323.60	Картометрический метод	1	-
63	561767.09	2292348.83	Картометрический метод	1	-
64	561853.24	2292426.97	Картометрический метод	1	-
65	561891.00	2292458.43	Картометрический метод	1	-
66	561907.18	2292468.32	Картометрический метод	1	-
67	561917.96	2292472.82	Картометрический метод	1	-
68	561936.32	2292466.56	Картометрический метод	1	-
69	561972.08	2292443.52	Картометрический метод	1	-
70	561991.35	2292437.21	Картометрический метод	1	-
71	561997.07	2292450.34	Картометрический метод	1	-
72	561997.07	2292466.52	Картометрический метод	1	-
73	561994.37	2292495.29	Картометрический метод	1	-
74	561995.77	2292509.25	Картометрический метод	1	-
75	562018.10	2292542.61	Картометрический метод	1	-
76	562085.82	2292589.22	Картометрический метод	1	-
77	562054.04	2292659.46	Картометрический метод	1	-
78	562057.63	2292673.84	Картометрический	1	-

Сведения о местоположении границ объекта					
1. Система координат МСК-53, зона 2					
2. Сведения о характерных точках границ объекта					
Обозначение характерных точек границ	Координаты, м		Метод определения координат характерной точки	Средняя квадратическая погрешность положения характерной точки (Mt), м	Описание обозначения характерной точки
	X	Y			
			метод		
79	562076.52	2292674.74	Картометрический метод	1	-
80	562096.29	2292694.51	Картометрический метод	1	-
81	562099.89	2292706.20	Картометрический метод	1	-
82	562077.41	2292761.92	Картометрический метод	1	-
83	562031.99	2292862.16	Картометрический метод	1	-
84	562021.10	2292886.29	Картометрический метод	1	-
85	562034.34	2292890.35	Картометрический метод	1	-
86	562108.53	2292734.57	Картометрический метод	1	-
87	562154.53	2292733.22	Картометрический метод	1	-
88	562209.16	2292788.64	Картометрический метод	1	-
89	562210.29	2292784.18	Картометрический метод	1	-
90	562211.79	2292778.07	Картометрический метод	1	-
91	562214.43	2292778.00	Картометрический метод	1	-
92	562224.23	2292777.74	Картометрический метод	1	-
93	562273.50	2292749.38	Картометрический метод	1	-
94	562285.81	2292700.97	Картометрический метод	1	-
95	562268.47	2292642.54	Картометрический метод	1	-
96	562237.31	2292621.12	Картометрический метод	1	-
97	562176.47	2292622.95	Картометрический метод	1	-
98	562161.67	2292595.37	Картометрический метод	1	-
99	562181.70	2292537.20	Картометрический метод	1	-
100	562181.70	2292513.59	Картометрический метод	1	-
101	562149.22	2292438.49	Картометрический	1	-

Сведения о местоположении границ объекта					
1. Система координат МСК-53, зона 2					
2. Сведения о характерных точках границ объекта					
Обозначение характерных точек границ	Координаты, м		Метод определения координат характерной точки	Средняя квадратическая погрешность положения характерной точки (Mt), м	Описание обозначения точки на местности (при наличии)
	X	Y			
			метод		
102	562184.40	2292421.81	Картометрический метод	1	-
103	562197.93	2292394.42	Картометрический метод	1	-
104	562206.30	2292325.17	Картометрический метод	1	-
105	562223.68	2292260.40	Картометрический метод	1	-
106	562077.21	2292107.33	Картометрический метод	1	-
107	562072.25	2292103.67	Картометрический метод	1	-
108	562049.35	2292082.25	Картометрический метод	1	-
109	562061.57	2292068.87	Картометрический метод	1	-
110	562086.92	2292074.97	Картометрический метод	1	-
111	562103.17	2292067.75	Картометрический метод	1	-
112	562103.16	2292042.74	Картометрический метод	1	-
113	562190.36	2292119.57	Картометрический метод	1	-
114	562208.34	2292121.36	Картометрический метод	1	-
115	562223.62	2292114.17	Картометрический метод	1	-
116	562230.29	2292106.13	Картометрический метод	1	-
117	562236.03	2292089.50	Картометрический метод	1	-
118	562205.43	2292053.07	Картометрический метод	1	-
119	562199.69	2292015.03	Картометрический метод	1	-
120	562176.75	2291995.34	Картометрический метод	1	-
121	562156.68	2292004.38	Картометрический метод	1	-
122	562094.55	2291962.04	Картометрический метод	1	-
123	562100.28	2291916.72	Картометрический метод	1	-
124	562097.32	2291886.38	Картометрический	1	-

Сведения о местоположении границ объекта					
1. Система координат МСК-53, зона 2					
2. Сведения о характерных точках границ объекта					
Обозначение характерных точек границ	Координаты, м		Метод определения координат характерной точки	Средняя квадратическая погрешность положения характерной точки (Mt), м	Описание обозначения точки на местности (при наличии)
	X	Y			
			метод		
125	562109.92	2291878.67	Картометрический метод	1	-
126	562112.62	2291899.35	Картометрический метод	1	-
127	562124.76	2291909.24	Картометрический метод	1	-
128	562142.97	2291923.07	Картометрический метод	1	-
129	562155.52	2291935.00	Картометрический метод	1	-
130	562165.62	2291920.35	Картометрический метод	1	-
131	562171.37	2291898.11	Картометрический метод	1	-
132	562143.78	2291860.96	Картометрический метод	1	-
133	562109.83	2291797.33	Картометрический метод	1	-
134	562066.81	2291719.99	Картометрический метод	1	-
135	562068.59	2291708.48	Картометрический метод	1	-
136	562050.93	2291683.62	Картометрический метод	1	-
137	562023.46	2291671.59	Картометрический метод	1	-
138	561988.92	2291673.16	Картометрический метод	1	-
139	561965.88	2291700.89	Картометрический метод	1	-
140	561940.77	2291689.90	Картометрический метод	1	-
141	561908.85	2291679.96	Картометрический метод	1	-
142	561872.75	2291687.02	Картометрический метод	1	-
143	561863.34	2291712.40	Картометрический метод	1	-
144	561868.57	2291751.91	Картометрический метод	1	-
145	561897.60	2291776.25	Картометрический метод	1	-
146	561910.17	2291794.82	Картометрический метод	1	-
147	561911.73	2291804.77	Картометрический	1	-

Сведения о местоположении границ объекта					
1. Система координат МСК-53, зона 2					
2. Сведения о характерных точках границ объекта					
Обозначение характерных точек границ	Координаты, м		Метод определения координат характерной точки	Средняя квадратическая погрешность положения характерной точки (Mt), м	Описание обозначения точки на местности (при наличии)
	X	Y			
			метод		
148	561907.80	2291810.78	Картометрический метод	1	-
149	561893.68	2291822.04	Картометрический метод	1	-
150	561881.38	2291822.56	Картометрический метод	1	-
151	561869.74	2291824.92	Картометрический метод	1	-
152	561861.89	2291815.50	Картометрический метод	1	-
153	561850.90	2291808.17	Картометрический метод	1	-
154	561839.91	2291785.14	Картометрический метод	1	-
155	561844.09	2291762.64	Картометрический метод	1	-
156	561802.75	2291754.79	Картометрический метод	1	-
157	561769.01	2291741.19	Картометрический метод	1	-
158	561731.85	2291738.57	Картометрический метод	1	-
159	561591.34	2291796.66	Картометрический метод	1	-
160	561548.95	2291796.66	Картометрический метод	1	-
161	561516.51	2291798.75	Картометрический метод	1	-
162	561474.38	2291804.51	Картометрический метод	1	-
163	561444.03	2291816.54	Картометрический метод	1	-
164	561418.39	2291796.66	Картометрический метод	1	-
165	561395.89	2291784.10	Картометрический метод	1	-
166	561341.46	2291786.19	Картометрический метод	1	-
167	561305.36	2291855.26	Картометрический метод	1	-
168	561277.10	2291851.08	Картометрический метод	1	-
169	561235.49	2291861.55	Картометрический метод	1	-
170	561195.72	2291868.87	Картометрический	1	-

Сведения о местоположении границ объекта					
1. Система координат МСК-53, зона 2					
2. Сведения о характерных точках границ объекта					
Обозначение характерных точек границ	Координаты, м		Метод определения координат характерной точки	Средняя квадратическая погрешность положения характерной точки (Mt), м	Описание обозначения точки на местности (при наличии)
	X	Y			
			метод		
171	561202.00	2291918.59	Картометрический метод	1	-
172	561155.95	2291930.10	Картометрический метод	1	-
173	561095.51	2291913.87	Картометрический метод	1	-
174	561013.35	2291909.69	Картометрический метод	1	-
175	560993.47	2291899.75	Картометрический метод	1	-
176	560979.86	2291877.76	Картометрический метод	1	-
177	560968.35	2291845.32	Картометрический метод	1	-
178	560958.70	2291845.28	Картометрический метод	1	-
179	560893.83	2291849.35	Картометрический метод	1	-
180	560695.03	2291845.41	Картометрический метод	1	-
181	560663.48	2291809.89	Картометрический метод	1	-
182	560648.21	2291784.17	Картометрический метод	1	-
183	560636.57	2291757.40	Картометрический метод	1	-
184	560622.60	2291736.45	Картометрический метод	1	-
185	560622.61	2291686.40	Картометрический метод	1	-
186	560627.26	2291665.44	Картометрический метод	1	-
187	560647.06	2291637.50	Картометрический метод	1	-
188	560711.08	2291644.50	Картометрический метод	1	-
189	560811.19	2291660.79	Картометрический метод	1	-
190	560888.27	2291671.85	Картометрический метод	1	-
191	560943.57	2291660.79	Картометрический метод	1	-
192	560943.90	2291681.74	Картометрический метод	1	-
193	560952.05	2291695.71	Картометрический	1	-

Сведения о местоположении границ объекта					
1. Система координат МСК-53, зона 2					
2. Сведения о характерных точках границ объекта					
Обозначение характерных точек границ	Координаты, м		Метод определения координат характерной точки	Средняя квадратическая погрешность положения характерной точки (Mt), м	Описание обозначения точки на местности (при наличии)
	X	Y			
			метод		
194	560970.67	2291679.18	Картометрический метод	1	-
195	560996.56	2291673.46	Картометрический метод	1	-
196	561021.69	2291671.32	Картометрический метод	1	-
197	561051.16	2291648.39	Картометрический метод	1	-
198	561123.65	2291658.24	Картометрический метод	1	-
199	561225.68	2291657.34	Картометрический метод	1	-
200	561246.74	2291634.62	Картометрический метод	1	-
201	561263.85	2291580.79	Картометрический метод	1	-
202	561240.56	2291395.81	Картометрический метод	1	-
203	561227.22	2291296.12	Картометрический метод	1	-
204	561214.66	2291211.59	Картометрический метод	1	-
205	561201.25	2291220.39	Картометрический метод	1	-
206	561178.71	2291266.08	Картометрический метод	1	-
207	561141.51	2291285.17	Картометрический метод	1	-
208	561078.36	2291314.93	Картометрический метод	1	-
209	561049.01	2291317.96	Картометрический метод	1	-
210	561032.37	2291336.07	Картометрический метод	1	-
211	561025.06	2291359.54	Картометрический метод	1	-
212	561028.96	2291404.70	Картометрический метод	1	-
213	561046.22	2291427.47	Картометрический метод	1	-
214	561047.27	2291442.64	Картометрический метод	1	-
215	561043.61	2291463.84	Картометрический метод	1	-
216	561058.08	2291492.31	Картометрический	1	-

Сведения о местоположении границ объекта					
1. Система координат МСК-53, зона 2					
2. Сведения о характерных точках границ объекта					
Обозначение характерных точек границ	Координаты, м		Метод определения координат характерной точки	Средняя квадратическая погрешность положения характерной точки (Mt), м	Описание обозначения точки на местности
	X	Y			
			метод		
217	561056.11	2291515.44	Картометрический метод	1	-
218	561042.14	2291515.25	Картометрический метод	1	-
219	560989.93	2291550.57	Картометрический метод	1	-
220	560977.11	2291558.82	Картометрический метод	1	-
221	560973.47	2291554.83	Картометрический метод	1	-
222	560968.75	2291537.56	Картометрический метод	1	-
223	560962.99	2291526.57	Картометрический метод	1	-
224	560955.04	2291519.04	Картометрический метод	1	-
225	560944.52	2291520.95	Картометрический метод	1	-
226	560934.53	2291512.87	Картометрический метод	1	-
227	560917.60	2291494.64	Картометрический метод	1	-
228	560923.72	2291481.55	Картометрический метод	1	-
229	560976.58	2291449.74	Картометрический метод	1	-
230	560980.50	2291438.00	Картометрический метод	1	-
231	560973.64	2291415.48	Картометрический метод	1	-
232	560963.73	2291407.04	Картометрический метод	1	-
233	560957.85	2291405.70	Картометрический метод	1	-
234	560910.02	2291432.37	Картометрический метод	1	-
235	560892.39	2291435.05	Картометрический метод	1	-
236	560875.96	2291428.15	Картометрический метод	1	-
237	560850.55	2291403.98	Картометрический метод	1	-
238	560821.23	2291376.09	Картометрический метод	1	-
239	560818.00	2291365.80	Картометрический	1	-

Сведения о местоположении границ объекта					
1. Система координат МСК-53, зона 2					
2. Сведения о характерных точках границ объекта					
Обозначение характерных точек границ	Координаты, м		Метод определения координат характерной точки	Средняя квадратическая погрешность положения характерной точки (Mt), м	Описание обозначения точки на местности (при наличии)
	X	Y			
			метод		
240	560816.53	2291326.65	Картометрический метод	1	-
241	560815.73	2291305.38	Картометрический метод	1	-
242	560805.77	2291280.64	Картометрический метод	1	-
243	560790.11	2291249.56	Картометрический метод	1	-
244	560775.67	2291241.49	Картометрический метод	1	-
245	560763.18	2291241.00	Картометрический метод	1	-
246	560750.22	2291250.54	Картометрический метод	1	-
247	560732.10	2291296.30	Картометрический метод	1	-
248	560730.71	2291316.53	Картометрический метод	1	-
249	560737.64	2291327.51	Картометрический метод	1	-
250	560749.28	2291330.27	Картометрический метод	1	-
251	560758.02	2291322.81	Картометрический метод	1	-
252	560766.39	2291315.74	Картометрический метод	1	-
253	560780.32	2291328.12	Картометрический метод	1	-
254	560787.68	2291340.81	Картометрический метод	1	-
255	560783.10	2291354.77	Картометрический метод	1	-
256	560774.01	2291353.24	Картометрический метод	1	-
257	560767.99	2291354.59	Картометрический метод	1	-
258	560761.58	2291354.86	Картометрический метод	1	-
259	560752.10	2291352.84	Картометрический метод	1	-
260	560734.83	2291348.65	Картометрический метод	1	-
261	560722.17	2291344.39	Картометрический метод	1	-
262	560714.32	2291344.65	Картометрический	1	-

Сведения о местоположении границ объекта					
1. Система координат МСК-53, зона 2					
2. Сведения о характерных точках границ объекта					
Обозначение характерных точек границ	Координаты, м		Метод определения координат характерной точки	Средняя квадратическая погрешность положения характерной точки (Mt), м	Описание обозначения точки на местности (при наличии)
	X	Y			
			метод		
263	560706.41	2291341.57	Картометрический метод	1	-
264	560703.72	2291317.10	Картометрический метод	1	-
265	560704.90	2291297.82	Картометрический метод	1	-
266	560709.84	2291267.66	Картометрический метод	1	-
267	560714.09	2291233.30	Картометрический метод	1	-
268	560711.06	2291218.73	Картометрический метод	1	-
269	560706.15	2291209.68	Картометрический метод	1	-
270	560696.64	2291205.82	Картометрический метод	1	-
271	560689.28	2291207.96	Картометрический метод	1	-
272	560684.63	2291219.22	Картометрический метод	1	-
273	560681.45	2291270.36	Картометрический метод	1	-
274	560659.67	2291324.94	Картометрический метод	1	-
275	560652.33	2291329.10	Картометрический метод	1	-
276	560634.88	2291316.21	Картометрический метод	1	-
277	560623.30	2291314.69	Картометрический метод	1	-
278	560607.29	2291318.88	Картометрический метод	1	-
279	560588.07	2291317.71	Картометрический метод	1	-
280	560572.11	2291307.89	Картометрический метод	1	-
281	560558.61	2291290.43	Картометрический метод	1	-
282	560546.12	2291256.66	Картометрический метод	1	-
283	560529.26	2291224.85	Картометрический метод	1	-
284	560513.32	2291206.49	Картометрический метод	1	-
285	560504.27	2291201.60	Картометрический	1	-

Сведения о местоположении границ объекта					
1. Система координат МСК-53, зона 2					
2. Сведения о характерных точках границ объекта					
Обозначение характерных точек границ	Координаты, м		Метод определения координат характерной точки	Средняя квадратическая погрешность положения характерной точки (Mt), м	Описание обозначения точки на местности (при наличии)
	X	Y			
			метод		
286	560489.04	2291206.77	Картометрический метод	1	-
287	560478.55	2291206.50	Картометрический метод	1	-
288	560470.74	2291204.54	Картометрический метод	1	-
289	560459.15	2291184.39	Картометрический метод	1	-
290	560452.60	2291154.70	Картометрический метод	1	-
291	560465.79	2291122.50	Картометрический метод	1	-
292	560484.70	2291099.31	Картометрический метод	1	-
293	560511.95	2291082.73	Картометрический метод	1	-
294	560511.23	2291021.98	Картометрический метод	1	-
295	560510.57	2290965.56	Картометрический метод	1	-
296	560514.63	2290954.92	Картометрический метод	1	-
297	560484.94	2290912.23	Картометрический метод	1	-
298	560486.80	2290893.66	Картометрический метод	1	-
299	560499.60	2290874.61	Картометрический метод	1	-
300	560469.77	2290869.28	Картометрический метод	1	-
301	560435.66	2290859.04	Картометрический метод	1	-
302	560406.22	2290856.75	Картометрический метод	1	-
303	560353.29	2290859.25	Картометрический метод	1	-
304	560315.36	2290872.70	Картометрический метод	1	-
305	560263.97	2290909.41	Картометрический метод	1	-
306	560247.33	2290941.24	Картометрический метод	1	-
307	560240.87	2290953.58	Картометрический метод	1	-
308	560233.50	2290955.42	Картометрический	1	-

Сведения о местоположении границ объекта					
1. Система координат МСК-53, зона 2					
2. Сведения о характерных точках границ объекта					
Обозначение характерных точек границ	Координаты, м		Метод определения координат характерной точки	Средняя квадратическая погрешность положения характерной точки (Mt), м	Описание обозначения точки на местности (при наличии)
	X	Y			
			метод		
309	560223.47	2290953.58	Картометрический метод	1	-
310	560214.92	2290943.48	Картометрический метод	1	-
311	560199.66	2290946.37	Картометрический метод	1	-
312	560194.53	2290953.34	Картометрический метод	1	-
313	560195.90	2290977.20	Картометрический метод	1	-
314	560176.40	2291002.26	Картометрический метод	1	-
315	560142.98	2291018.04	Картометрический метод	1	-
316	560069.09	2291034.48	Картометрический метод	1	-
317	560050.21	2291014.95	Картометрический метод	1	-
318	559919.06	2290874.71	Картометрический метод	1	-
319	559915.62	2290877.70	Картометрический метод	1	-
320	559716.54	2290672.93	Картометрический метод	1	-
321	559588.15	2290530.95	Картометрический метод	1	-
322	559462.39	2290398.43	Картометрический метод	1	-
323	559448.11	2290414.61	Картометрический метод	1	-
324	559444.92	2290419.35	Картометрический метод	1	-
325	559458.10	2290432.96	Картометрический метод	1	-
326	559621.52	2290601.74	Картометрический метод	1	-
327	559695.12	2290680.64	Картометрический метод	1	-
328	559895.48	2290894.71	Картометрический метод	1	-
329	559891.96	2290898.49	Картометрический метод	1	-
330	559961.25	2290960.23	Картометрический метод	1	-
331	559956.73	2290977.67	Картометрический	1	-

Сведения о местоположении границ объекта					
1. Система координат МСК-53, зона 2					
2. Сведения о характерных точках границ объекта					
Обозначение характерных точек границ	Координаты, м		Метод определения координат характерной точки	Средняя квадратическая погрешность положения характерной точки (Mt), м	Описание обозначения точки на местности (при наличии)
	X	Y			
			метод		
332	559955.46	2291001.46	Картометрический метод	1	-
333	559955.86	2291032.82	Картометрический метод	1	-
334	559960.94	2291063.78	Картометрический метод	1	-
335	559980.46	2291116.07	Картометрический метод	1	-
336	559998.87	2291182.27	Картометрический метод	1	-
337	559989.11	2291179.16	Картометрический метод	1	-
338	559979.54	2291185.66	Картометрический метод	1	-
339	559972.70	2291218.48	Картометрический метод	1	-
340	559976.46	2291230.79	Картометрический метод	1	-
341	559969.18	2291233.01	Картометрический метод	1	-
342	559954.77	2291215.18	Картометрический метод	1	-
343	559949.39	2291176.52	Картометрический метод	1	-
344	559969.69	2291153.77	Картометрический метод	1	-
345	559966.03	2291128.55	Картометрический метод	1	-
346	559949.39	2291098.21	Картометрический метод	1	-
347	559928.54	2291068.41	Картометрический метод	1	-
348	559904.06	2291068.41	Картометрический метод	1	-
349	559883.20	2291061.04	Картометрический метод	1	-
350	559883.21	2291026.70	Картометрический метод	1	-
351	559893.02	2291004.62	Картометрический метод	1	-
352	559875.85	2290959.24	Картометрический метод	1	-
353	559866.33	2290963.54	Картометрический метод	1	-
354	559869.59	2290983.06	Картометрический	1	-

Сведения о местоположении границ объекта					
1. Система координат МСК-53, зона 2					
2. Сведения о характерных точках границ объекта					
Обозначение характерных точек границ	Координаты, м		Метод определения координат характерной точки	Средняя квадратическая погрешность положения характерной точки (Mt), м	Описание обозначения точки на местности (при наличии)
	X	Y			
			метод		
355	559852.52	2290985.91	Картометрический метод	1	-
356	559830.94	2290994.45	Картометрический метод	1	-
357	559824.09	2291006.69	Картометрический метод	1	-
358	559828.22	2291020.09	Картометрический метод	1	-
359	559841.62	2291015.96	Картометрический метод	1	-
360	559866.67	2291002.77	Картометрический метод	1	-
361	559878.91	2291006.69	Картометрический метод	1	-
362	559882.37	2291019.05	Картометрический метод	1	-
363	559873.53	2291036.05	Картометрический метод	1	-
364	559842.69	2291048.78	Картометрический метод	1	-
365	559829.48	2291060.03	Картометрический метод	1	-
366	559806.49	2291098.21	Картометрический метод	1	-
367	559796.20	2291132.95	Картометрический метод	1	-
368	559800.60	2291155.96	Картометрический метод	1	-
369	559813.29	2291175.65	Картометрический метод	1	-
370	559818.22	2291216.65	Картометрический метод	1	-
371	559833.88	2291240.63	Картометрический метод	1	-
372	559842.60	2291158.90	Картометрический метод	1	-
373	559868.63	2291148.86	Картометрический метод	1	-
374	559888.40	2291134.40	Картометрический метод	1	-
375	559897.63	2291109.08	Картометрический метод	1	-
376	559911.70	2291107.75	Картометрический метод	1	-
377	559924.26	2291114.22	Картометрический	1	-

Сведения о местоположении границ объекта					
1. Система координат МСК-53, зона 2					
2. Сведения о характерных точках границ объекта					
Обозначение характерных точек границ	Координаты, м		Метод определения координат характерной точки	Средняя квадратическая погрешность положения характерной точки (Mt), м	Описание обозначения точки на местности (при наличии)
	X	Y			
			метод		
378	559943.51	2291135.16	Картометрический метод	1	-
379	559951.36	2291155.23	Картометрический метод	1	-
380	559943.27	2291175.20	Картометрический метод	1	-
381	559944.77	2291196.69	Картометрический метод	1	-
382	559931.77	2291220.81	Картометрический метод	1	-
383	559883.31	2291252.62	Картометрический метод	1	-
384	559858.59	2291254.09	Картометрический метод	1	-
385	559843.43	2291250.18	Картометрический метод	1	-
386	559824.79	2291265.70	Картометрический метод	1	-
387	559829.46	2291284.75	Картометрический метод	1	-
388	559822.27	2291286.51	Картометрический метод	1	-
389	559800.11	2291298.63	Картометрический метод	1	-
390	559794.92	2291317.56	Картометрический метод	1	-
391	559804.00	2291316.33	Картометрический метод	1	-
392	559822.99	2291325.00	Картометрический метод	1	-
393	559833.30	2291338.62	Картометрический метод	1	-
394	559855.42	2291326.53	Картометрический метод	1	-
395	559884.54	2291330.44	Картометрический метод	1	-
396	559924.18	2291332.64	Картометрический метод	1	-
397	559946.71	2291341.95	Картометрический метод	1	-
398	559965.29	2291339.25	Картометрический метод	1	-
399	559983.89	2291336.56	Картометрический метод	1	-
400	559985.08	2291344.79	Картометрический	1	-

Сведения о местоположении границ объекта					
1. Система координат МСК-53, зона 2					
2. Сведения о характерных точках границ объекта					
Обозначение характерных точек границ	Координаты, м		Метод определения координат характерной точки	Средняя квадратическая погрешность положения характерной точки (Mt), м	Описание обозначения точки на местности
	X	Y			
			метод		
401	559994.63	2291410.74	Картометрический метод	1	-
402	559978.05	2291413.14	Картометрический метод	1	-
403	559954.28	2291388.69	Картометрический метод	1	-
404	559930.51	2291364.23	Картометрический метод	1	-
405	559901.54	2291346.24	Картометрический метод	1	-
406	559893.41	2291341.20	Картометрический метод	1	-
407	559884.32	2291344.15	Картометрический метод	1	-
408	559887.27	2291353.25	Картометрический метод	1	-
409	559925.41	2291389.17	Картометрический метод	1	-
410	559944.98	2291416.58	Картометрический метод	1	-
411	559962.11	2291455.25	Картометрический метод	1	-
412	559976.31	2291461.61	Картометрический метод	1	-
413	559990.51	2291467.97	Картометрический метод	1	-
414	560015.46	2291462.10	Картометрический метод	1	-
415	560029.65	2291447.89	Картометрический метод	1	-
416	560043.85	2291433.71	Картометрический метод	1	-
417	560058.04	2291419.52	Картометрический метод	1	-
418	560077.34	2291414.00	Картометрический метод	1	-
419	560095.88	2291421.66	Картометрический метод	1	-
420	560100.00	2291441.32	Картометрический метод	1	-
421	560111.61	2291457.69	Картометрический метод	1	-
422	560118.97	2291462.59	Картометрический метод	1	-
423	560117.65	2291471.34	Картометрический	1	-

Сведения о местоположении границ объекта					
1. Система координат МСК-53, зона 2					
2. Сведения о характерных точках границ объекта					
Обозначение характерных точек границ	Координаты, м		Метод определения координат характерной точки	Средняя квадратическая погрешность положения характерной точки (Mt), м	Описание обозначения точки на местности (при наличии)
	X	Y			
			метод		
424	560111.47	2291477.67	Картометрический метод	1	-
425	560111.14	2291489.99	Картометрический метод	1	-
426	560115.79	2291498.07	Картометрический метод	1	-
427	560123.65	2291503.09	Картометрический метод	1	-
428	560143.19	2291502.22	Картометрический метод	1	-
429	560154.37	2291501.74	Картометрический метод	1	-
430	560158.13	2291507.62	Картометрический метод	1	-
431	560156.19	2291514.31	Картометрический метод	1	-
432	560143.45	2291516.67	Картометрический метод	1	-
433	560063.18	2291508.11	Картометрический метод	1	-
434	560037.48	2291513.73	Картометрический метод	1	-
435	560017.41	2291530.73	Картометрический метод	1	-
436	560015.70	2291542.36	Картометрический метод	1	-
437	560017.42	2291560.23	Картометрический метод	1	-
438	560036.50	2291588.12	Картометрический метод	1	-
439	560051.22	2291596.44	Картометрический метод	1	-
440	560059.56	2291592.94	Картометрический метод	1	-
441	560068.43	2291593.48	Картометрический метод	1	-
442	560076.49	2291595.36	Картометрический метод	1	-
443	560084.01	2291594.56	Картометрический метод	1	-
444	560089.12	2291595.09	Картометрический метод	1	-
445	560100.41	2291594.29	Картометрический метод	1	-
446	560102.56	2291597.24	Картометрический	1	-

Сведения о местоположении границ объекта					
1. Система координат МСК-53, зона 2					
2. Сведения о характерных точках границ объекта					
Обозначение характерных точек границ	Координаты, м		Метод определения координат характерной точки	Средняя квадратическая погрешность положения характерной точки (Mt), м	Описание обозначения точки на местности (при наличии)
	X	Y			
			метод		
447	560103.37	2291603.96	Картометрический метод	1	-
448	560100.94	2291609.87	Картометрический метод	1	-
449	560096.38	2291613.09	Картометрический метод	1	-
450	560091.58	2291618.65	Картометрический метод	1	-
451	560099.64	2291627.04	Картометрический метод	1	-
452	560110.63	2291630.86	Картометрический метод	1	-
453	560128.52	2291629.24	Картометрический метод	1	-
454	560141.73	2291624.34	Картометрический метод	1	-
455	560152.01	2291606.97	Картометрический метод	1	-
456	560154.70	2291580.05	Картометрический метод	1	-
457	560155.64	2291570.71	Картометрический метод	1	-
458	560166.20	2291544.57	Картометрический метод	1	-
459	560177.94	2291515.58	Картометрический метод	1	-
460	560196.60	2291490.50	Картометрический метод	1	-
461	560206.09	2291447.66	Картометрический метод	1	-
462	560224.21	2291435.91	Картометрический метод	1	-
463	560245.18	2291441.02	Картометрический метод	1	-
464	560248.18	2291451.58	Картометрический метод	1	-
465	560243.41	2291461.46	Картометрический метод	1	-
466	560257.48	2291479.96	Картометрический метод	1	-
467	560272.66	2291479.47	Картометрический метод	1	-
468	560288.81	2291460.40	Картометрический метод	1	-
469	560298.60	2291461.84	Картометрический	1	-

Сведения о местоположении границ объекта					
1. Система координат МСК-53, зона 2					
2. Сведения о характерных точках границ объекта					
Обозначение характерных точек границ	Координаты, м		Метод определения координат характерной точки	Средняя квадратическая погрешность положения характерной точки (Mt), м	Описание обозначения точки на местности (при наличии)
	X	Y			
			метод		
470	560295.98	2291479.28	Картометрический метод	1	-
471	560302.51	2291516.67	Картометрический метод	1	-
472	560318.18	2291551.24	Картометрический метод	1	-
473	560337.75	2291577.36	Картометрический метод	1	-
474	560355.86	2291590.09	Картометрический метод	1	-
475	560359.16	2291597.79	Картометрический метод	1	-
476	560356.77	2291605.83	Картометрический метод	1	-
477	560350.29	2291611.15	Картометрический метод	1	-
478	560328.10	2291620.68	Картометрический метод	1	-
479	560328.92	2291636.78	Картометрический метод	1	-
480	560317.37	2291656.17	Картометрический метод	1	-
481	560319.02	2291675.16	Картометрический метод	1	-
482	560324.44	2291687.87	Картометрический метод	1	-
483	560330.82	2291691.71	Картометрический метод	1	-
484	560423.22	2291683.18	Картометрический метод	1	-
485	560441.14	2291678.48	Картометрический метод	1	-
486	560476.01	2291662.15	Картометрический метод	1	-
487	560497.45	2291643.72	Картометрический метод	1	-
488	560537.70	2291702.05	Картометрический метод	1	-
489	560538.92	2291703.93	Картометрический метод	1	-
490	560541.27	2291707.57	Картометрический метод	1	-
491	560544.21	2291712.88	Картометрический метод	1	-
492	560550.99	2291725.25	Картометрический	1	-

Сведения о местоположении границ объекта					
1. Система координат МСК-53, зона 2					
2. Сведения о характерных точках границ объекта					
Обозначение характерных точек границ	Координаты, м		Метод определения координат характерной точки	Средняя квадратическая погрешность положения характерной точки (Mt), м	Описание обозначения характерной точки
	X	Y			
			метод		
493	560538.80	2291746.70	Картометрический метод	1	-
494	560539.09	2291784.59	Картометрический метод	1	-
495	560535.53	2291806.29	Картометрический метод	1	-
496	560516.01	2291833.17	Картометрический метод	1	-
497	560505.91	2291850.54	Картометрический метод	1	-
498	560409.37	2291885.45	Картометрический метод	1	-
499	560410.90	2291892.07	Картометрический метод	1	-
500	560440.60	2291923.92	Картометрический метод	1	-
501	560445.83	2291924.40	Картометрический метод	1	-
502	560467.38	2291933.26	Картометрический метод	1	-
503	560484.93	2291931.02	Картометрический метод	1	-
504	560499.37	2291977.42	Картометрический метод	1	-
505	560520.73	2292072.43	Картометрический метод	1	-
506	560497.11	2292080.14	Картометрический метод	1	-
507	560505.13	2292145.80	Картометрический метод	1	-
508	560502.73	2292169.73	Картометрический метод	1	-
509	560522.95	2292218.88	Картометрический метод	1	-
510	560536.53	2292222.40	Картометрический метод	1	-
511	560561.65	2292211.78	Картометрический метод	1	-
512	560613.30	2292188.29	Картометрический метод	1	-
513	560630.67	2292217.17	Картометрический метод	1	-
514	560631.16	2292226.21	Картометрический метод	1	-
515	560611.58	2292250.44	Картометрический	1	-

Сведения о местоположении границ объекта					
1. Система координат МСК-53, зона 2					
2. Сведения о характерных точках границ объекта					
Обозначение характерных точек границ	Координаты, м		Метод определения координат характерной точки	Средняя квадратическая погрешность положения характерной точки (Mt), м	Описание обозначения характерной точки
	X	Y			
			метод		
516	560585.15	2292273.69	Картометрический метод	1	-
517	560584.42	2292284.22	Картометрический метод	1	-
518	560592.25	2292310.89	Картометрический метод	1	-
519	560631.89	2292378.68	Картометрический метод	1	-
520	560640.26	2292373.79	Картометрический метод	1	-
521	560700.85	2292316.98	Картометрический метод	1	-
522	560697.48	2292329.34	Картометрический метод	1	-
523	560697.99	2292360.66	Картометрический метод	1	-
524	560692.77	2292362.61	Картометрический метод	1	-
525	560694.03	2292379.46	Картометрический метод	1	-
526	560638.75	2292434.95	Картометрический метод	1	-
527	560628.32	2292445.54	Картометрический метод	1	-
528	560673.85	2292511.73	Картометрический метод	1	-
529	560669.91	2292536.67	Картометрический метод	1	-
530	560656.11	2292536.07	Картометрический метод	1	-
531	560653.01	2292567.88	Картометрический метод	1	-
532	560659.61	2292594.20	Картометрический метод	1	-
533	560679.62	2292631.96	Картометрический метод	1	-
534	560757.92	2292645.66	Картометрический метод	1	-
535	560778.97	2292641.74	Картометрический метод	1	-
536	560788.05	2292622.36	Картометрический метод	1	-
537	560796.23	2292592.87	Картометрический метод	1	-
538	560802.62	2292574.45	Картометрический	1	-

Сведения о местоположении границ объекта					
1. Система координат МСК-53, зона 2					
2. Сведения о характерных точках границ объекта					
Обозначение характерных точек границ	Координаты, м		Метод определения координат характерной точки	Средняя квадратическая погрешность положения характерной точки (Mt), м	Описание обозначения точки на местности (при наличии)
	X	Y			
			метод		
539	560812.29	2292571.32	Картометрический метод	1	-
540	560822.99	2292512.53	Картометрический метод	1	-
541	560922.86	2292514.98	Картометрический метод	1	-
542	560985.02	2292627.06	Картометрический метод	1	-
543	561004.68	2292616.16	Картометрический метод	1	-
544	561054.96	2292617.18	Картометрический метод	1	-
545	561087.80	2292601.61	Картометрический метод	1	-
546	561072.64	2292547.77	Картометрический метод	1	-
547	561119.97	2292534.43	Картометрический метод	1	-
548	561186.26	2292647.91	Картометрический метод	1	-
549	561202.98	2292656.28	Картометрический метод	1	-
550	561221.90	2292645.66	Картометрический метод	1	-
551	561215.28	2292610.68	Картометрический метод	1	-
552	561195.23	2292563.94	Картометрический метод	1	-
553	561187.89	2292491.00	Картометрический метод	1	-
554	561182.89	2292481.27	Картометрический метод	1	-
555	561157.36	2292440.67	Картометрический метод	1	-
556	561101.22	2292430.49	Картометрический метод	1	-
557	561089.83	2292409.79	Картометрический метод	1	-
558	561069.64	2292397.51	Картометрический метод	1	-
559	561054.51	2292391.40	Картометрический метод	1	-
560	561070.67	2292380.76	Картометрический метод	1	-
561	561111.30	2292348.46	Картометрический	1	-

Сведения о местоположении границ объекта					
1. Система координат МСК-53, зона 2					
2. Сведения о характерных точках границ объекта					
Обозначение характерных точек границ	Координаты, м		Метод определения координат характерной точки	Средняя квадратическая погрешность положения характерной точки (Mt), м	Описание обозначения точки на местности (при наличии)
	X	Y			
			метод		
562	561136.02	2292326.43	Картометрический метод	1	-
563	561154.98	2292302.45	Картометрический метод	1	-
564	561167.09	2292277.24	Картометрический метод	1	-
565	561179.33	2292240.54	Картометрический метод	1	-
566	561186.18	2292209.21	Картометрический метод	1	-
567	561197.93	2292169.08	Картометрический метод	1	-
568	561214.09	2292126.99	Картометрический метод	1	-
569	561247.63	2292117.34	Картометрический метод	1	-
570	561234.19	2292146.22	Картометрический метод	1	-
571	561224.18	2292195.79	Картометрический метод	1	-
572	561252.59	2292190.82	Картометрический метод	1	-
573	561281.89	2292101.33	Картометрический метод	1	-
574	561337.89	2292094.01	Картометрический метод	1	-
575	561348.87	2292183.49	Картометрический метод	1	-
576	561222.95	2292208.94	Картометрический метод	1	-
577	561225.32	2292297.92	Картометрический метод	1	-
578	561226.64	2292347.01	Картометрический метод	1	-
579	561267.41	2292417.35	Картометрический метод	1	-
580	561368.33	2292342.21	Картометрический метод	1	-
581	561392.72	2292532.92	Картометрический метод	1	-
582	561381.42	2292532.44	Картометрический метод	1	-
583	561355.98	2292530.77	Картометрический метод	1	-
584	561342.22	2292526.07	Картометрический	1	-

Сведения о местоположении границ объекта					
1. Система координат МСК-53, зона 2					
2. Сведения о характерных точках границ объекта					
Обозначение характерных точек границ	Координаты, м		Метод определения координат характерной точки	Средняя квадратическая погрешность положения характерной точки (Mt), м	Описание обозначения точки на местности
	X	Y			
			метод		
585	561313.01	2292527.55	Картометрический метод	1	-
586	561323.28	2292601.20	Картометрический метод	1	-
587	561351.76	2292599.98	Картометрический метод	1	-
588	561364.44	2292594.24	Картометрический метод	1	-
589	561389.87	2292595.91	Картометрический метод	1	-
590	561400.79	2292595.91	Картометрический метод	1	-
591	561409.44	2292663.74	Картометрический метод	1	-
592	561510.05	2293432.20	Картометрический метод	1	-
593	561549.90	2293430.02	Картометрический метод	1	-
594	561632.19	2293424.79	Картометрический метод	1	-
595	561685.10	2293428.82	Картометрический метод	1	-
596	561753.36	2293452.52	Картометрический метод	1	-
597	561793.53	2293470.76	Картометрический метод	1	-
598	561866.97	2293503.56	Картометрический метод	1	-
599	562004.42	2293565.32	Картометрический метод	1	-
600	562015.19	2293538.83	Картометрический метод	1	-
601	562030.07	2293533.75	Картометрический метод	1	-
602	562050.37	2293536.59	Картометрический метод	1	-
603	562073.46	2293597.81	Картометрический метод	1	-
604	562156.32	2293620.08	Картометрический метод	1	-
605	562247.20	2293628.46	Картометрический метод	1	-
606	562354.15	2293618.25	Картометрический метод	1	-
607	562364.86	2293616.19	Картометрический	1	-

Сведения о местоположении границ объекта					
1. Система координат МСК-53, зона 2					
2. Сведения о характерных точках границ объекта					
Обозначение характерных точек границ	Координаты, м		Метод определения координат характерной точки	Средняя квадратическая погрешность положения характерной точки (Mt), м	Описание обозначения характерной точки
	X	Y			
			метод		
608	562398.05	2293610.17	Картометрический метод	1	-
1	562439.42	2293596.85	Картометрический метод	1	-
					-
609	562125.71	2293453.02	Картометрический метод	1	-
610	562126.77	2293462.30	Картометрический метод	1	-
611	562117.49	2293463.36	Картометрический метод	1	-
612	562116.43	2293454.08	Картометрический метод	1	-
609	562125.71	2293453.02	Картометрический метод	1	-
					-
613	560555.59	2291747.01	Картометрический метод	1	-
614	560561.12	2291747.94	Картометрический метод	1	-
615	560560.80	2291749.92	Картометрический метод	1	-
616	560555.00	2291748.93	Картометрический метод	1	-
617	560547.94	2291753.58	Картометрический метод	1	-
618	560546.84	2291751.91	Картометрический метод	1	-
619	560553.64	2291747.43	Картометрический метод	1	-
620	560550.93	2291736.40	Картометрический метод	1	-
621	560552.87	2291735.93	Картометрический метод	1	-
613	560555.59	2291747.01	Картометрический метод	1	-
					-
622	560518.22	2291902.79	Картометрический метод	1	-
623	560517.67	2291905.07	Картометрический метод	1	-
624	560515.39	2291904.51	Картометрический метод	1	-
625	560515.95	2291902.24	Картометрический метод	1	-

Сведения о местоположении границ объекта					
1. Система координат МСК-53, зона 2					
2. Сведения о характерных точках границ объекта					
Обозначение характерных точек границ	Координаты, м		Метод определения координат характерной точки	Средняя квадратическая погрешность положения характерной точки (Mt), м	Описание обозначения точки на местности (при наличии)
	X	Y			
622	560518.22	2291902.79	Картометрический метод	1	-

3. Сведения о характерных точках части (частей) границы объекта					
Обозначение характерных точек части границы	Координаты, м		Метод определения координат характерной точки	Средняя квадратическая погрешность положения характерной точки (Mt), м	Описание обозначения точки на местности (при наличии)
	X	Y			
1	2	3	4	5	6
-	-	-	-	-	-

Раздел 3

Сведения о местоположении измененных (уточненных) границ объекта							
1. Система координат МСК-53, зона 2							
2. Сведения о характерных точках границ объекта							
Обозначение характерных точек границ	Существующие координаты, м		Измененные (уточненные) координаты, м		Метод определения координат характерной точки	Средняя квадратическая погрешность положения характерной точки (Mt), м	Описание обозначения точки на местности (при наличии)
	X	Y	X	Y			
1	2	3	4	5	6	7	8
-	-	-	-	-	-	-	-

3. Сведения о характерных точках части (частей) границы объекта							
Обозначение характерных точек части границы	Существующие координаты, м		Измененные (уточненные) координаты, м		Метод определения координат характерной точки	Средняя квадратическая погрешность положения характерной точки (Mt), м	Описание обозначения точки на местности (при наличии)
	X	Y	X	Y			
1	2	3	4	5	6	7	8
-	-	-	-	-	-	-	-

Раздел 4

План границ объекта

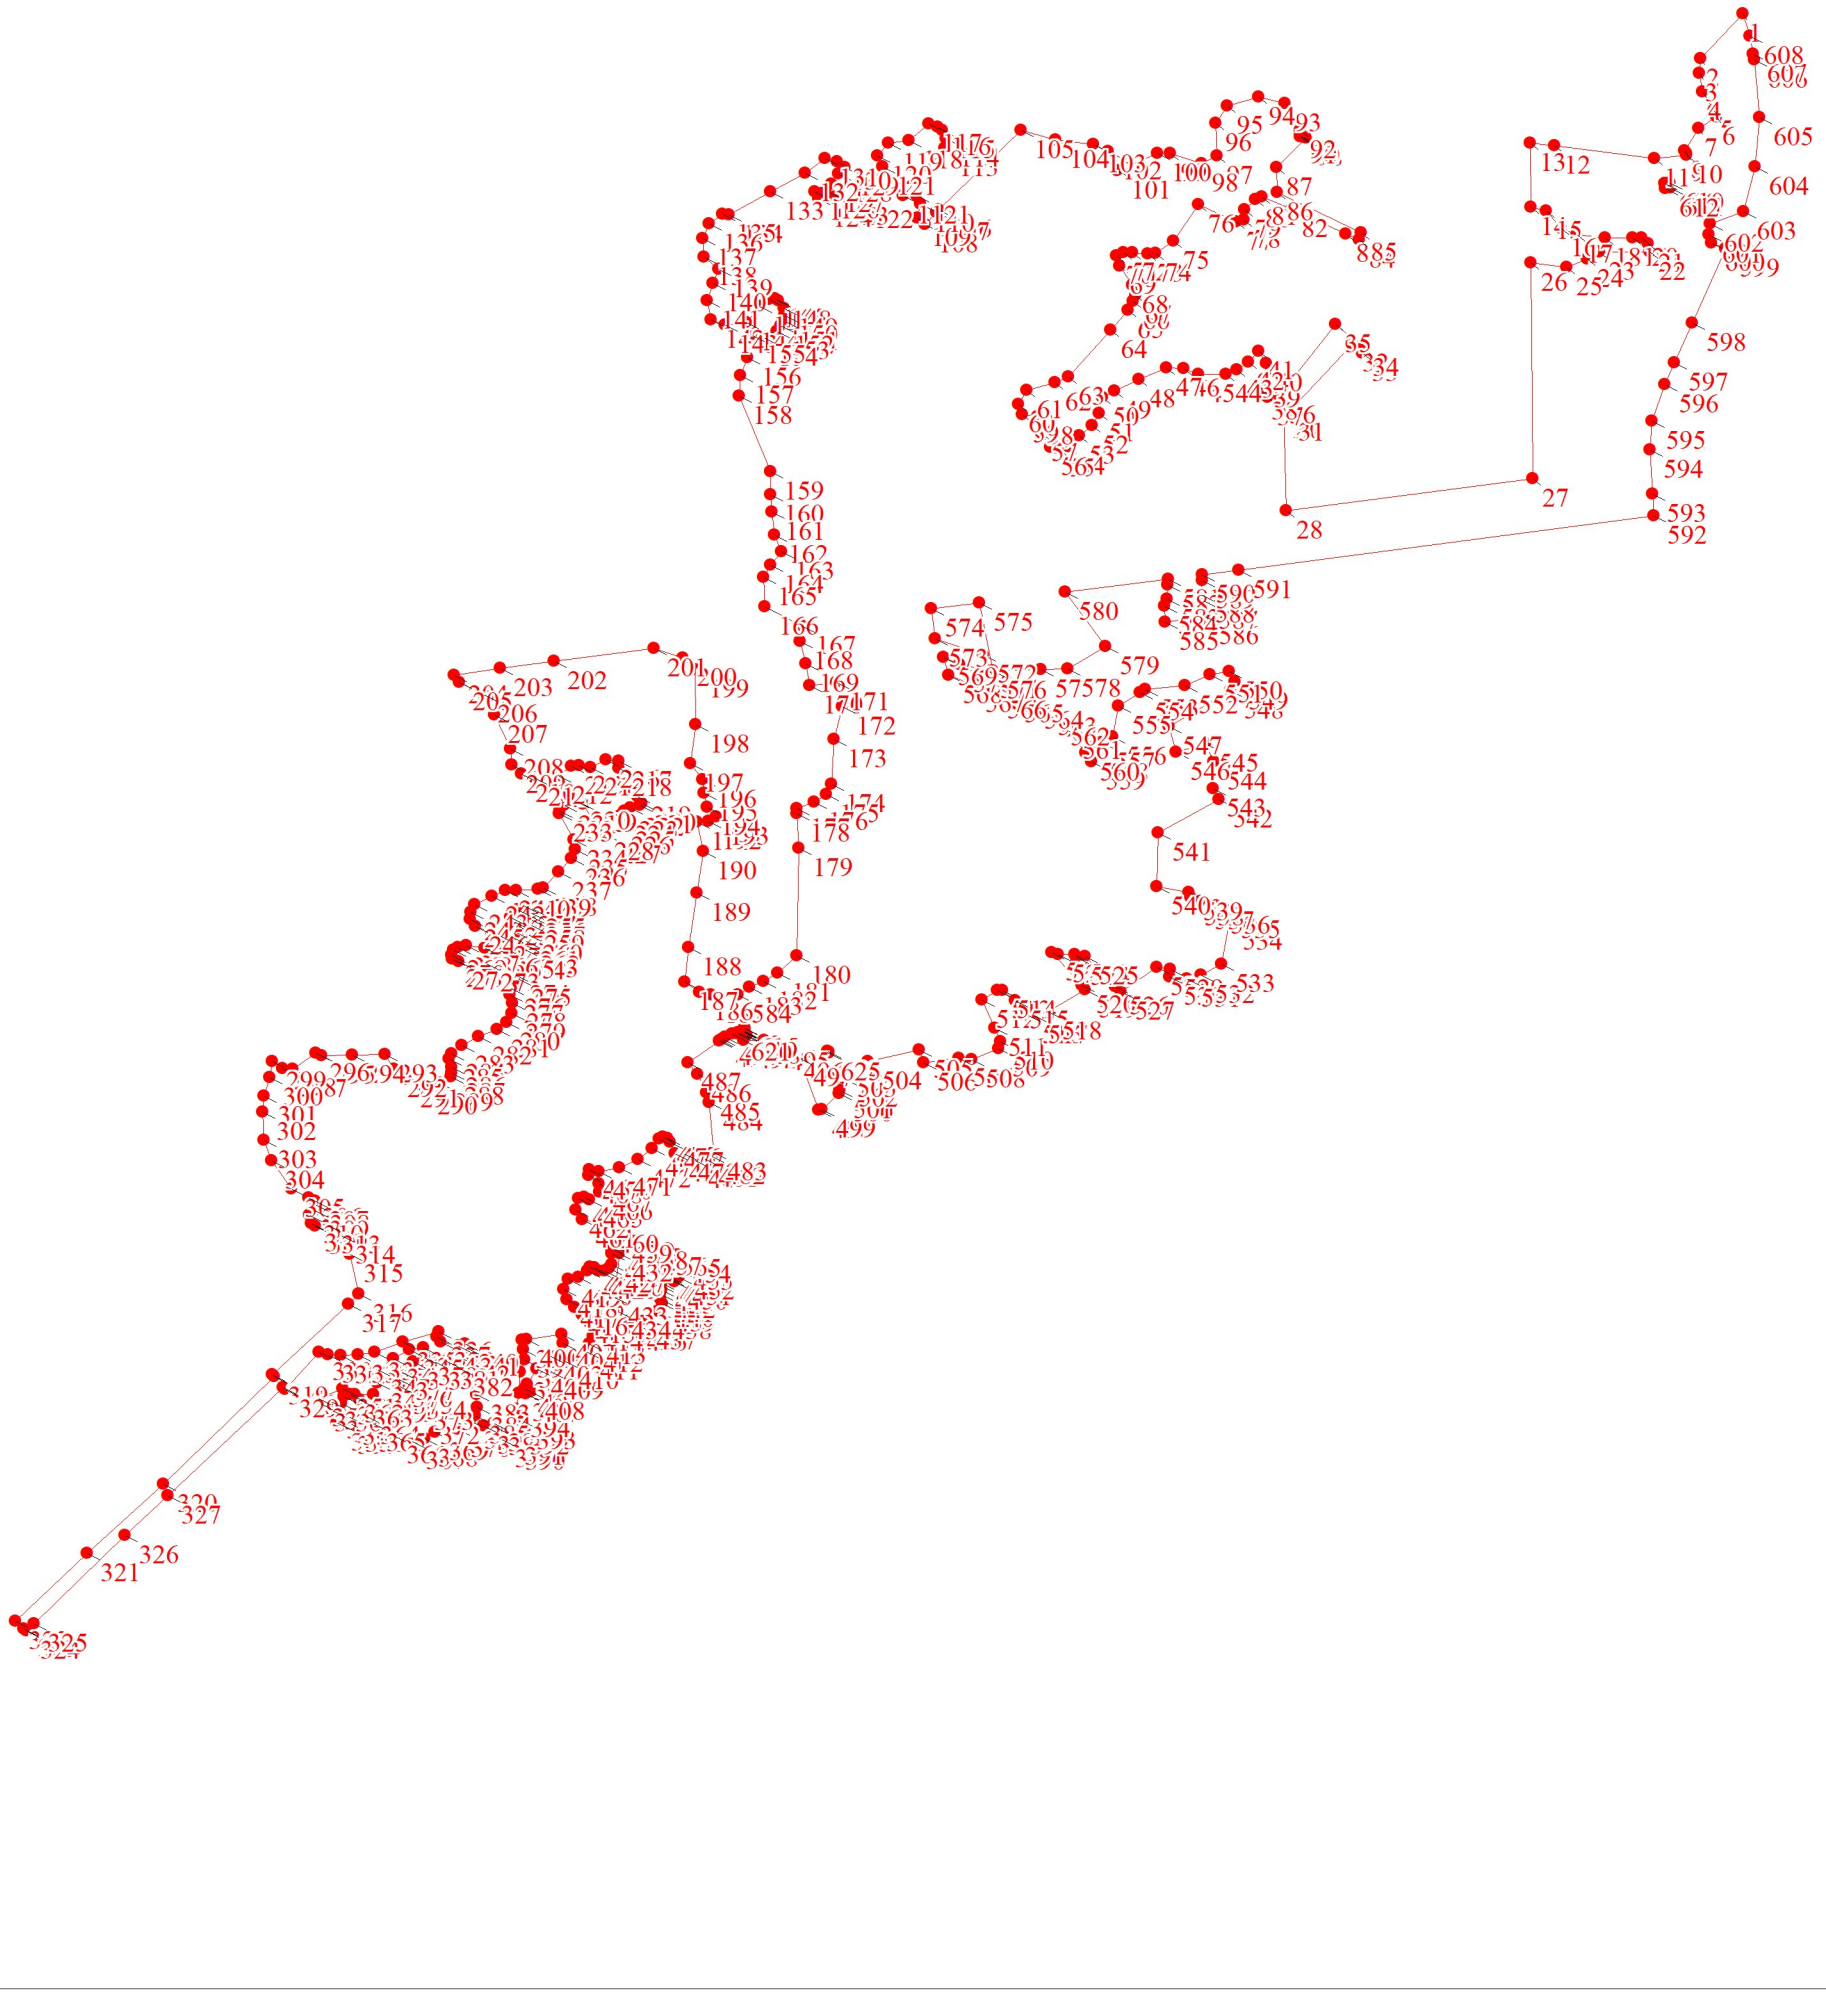

Масштаб 1:14000

Используемые условные знаки и обозначения:

Российская Федерация
Новгородская область

ДУМА ОКУЛОВСКОГО МУНИЦИПАЛЬНОГО ОКРУГА

Р Е Ш Е Н И Е

О внесении изменений в Генеральный план Боровёнковского сельского поселения

Принято Думой Окуловского муниципального округа
от 26 февраля 2026 года

Руководствуясь Градостроительным кодексом Российской Федерации, Федеральным законом от 29 декабря 2004 года № 191-ФЗ «О введении в действие Градостроительного кодекса Российской Федерации», Федеральным законом от 06 октября 2003 года №131-ФЗ «Об общих принципах организации местного самоуправления в Российской Федерации», Федеральным законом от 20 марта 2025 года № 33-ФЗ «Об общих принципах организации местного самоуправления в единой системе публичной власти», Уставом Окуловского муниципального округа, Положением о порядке организации и проведения общественных обсуждений или публичных слушаний по вопросам градостроительной деятельности на территории сельских поселений, входящих в состав территории Окуловского муниципального района, утвержденным решением Думы Окуловского муниципального района от 22.04.2021 № 53 (в редакции решения Думы Окуловского муниципального района от 18.05.2023 № 192), Дума Окуловского муниципального округа

РЕШИЛА:

1. Утвердить внесение изменений в Генеральный план Боровёнковского сельского поселения, утвержденный решением Думы Окуловского муниципального района от 27.03.2025 № 312 (в редакции решения Думы Окуловского муниципального района от 22.05.2025 № 324) изложив в новой редакции:

1.1. Приложение № 1 «Положение о территориальном планировании»;

1.2. Приложение № 2 «Материалы по обоснованию в текстовой форме»;

1.3. Приложение № 3 «Сведения, предусмотренные сведения, предусмотренные п.3.1 ст.19, п.5.1 ст.23 и п.6.1 ст.30 Градостроительного кодекса;

1.4. Графические материалы:

- карта границ населенных пунктов Боровёнковского сельского поселения;
- карта планируемого размещения объектов местного значения Боровёнковского сельского поселения;
- карта функциональных зон Боровёнковского сельского поселения;
- карта территорий подверженных риску возникновения чрезвычайных ситуаций природного и техногенного характера;
- карта существующих границ населенного пункта, границ лесничеств;
- карта зон с особыми условиями использования территории Боровёнковского сельского поселения;

- карта особо охраняемых природных территорий и объектов культурного наследия;

- карта размещения существующих и строящихся объектов местного значения.

2. Решение вступает в силу после его официального опубликования.

3. Опубликовать решение в бюллетене "Официальный вестник Окуловского муниципального округа" и разместить на официальном сайте муниципального образования «Окуловский муниципальный округ» в информационно - телекоммуникационной сети «Интернет».

Председатель Думы
муниципального округа
26 февраля 2026 года
№ 90

Т.В. Нестерова

Глава Окуловского
муниципального округа
Новгородской области

Д.В. Михайлов

Генеральный план Боровёнковского сельского поселения Окуловского муниципального района Новгородской области
Карта границ населённых пунктов(в том числе границ образуемых населённых пунктов), входящих в состав поселения

Любытинский муниципальный район

Маловишерский муниципальный район

Котовское сельское поселение

Купотинское сельское поселение

Березовикское сельское поселение

Любытинский муниципальный район

УСЛОВНЫЕ ОБОЗНАЧЕНИЯ:

Сущ. План

Границы единиц административно-территориального деления Российской Федерации

Граница сельского поселения

Граница населенного пункта

Цели информации о состоянии, об использовании, ограничениях использования территорий

Земли по категориям

Земли населенных пунктов

Земли сельскохозяйственного назначения

Земли промышленности, энергетики, транспорта, связи, радиовещания, телевидения, информатики, земли для обеспечения космической деятельности, земли обороны, безопасности и земли иного специального назначения

Земли особо охраняемых территорий и объектов

Земли лесного фонда

Земли водного фонда

Природные объекты

Поверхностные водные объекты

Водоток (река, ручей, канал)

Водоем (озеро, пруд, обводненный карьер, водохранилище)

Болото

					Внесение изменений в Генеральный план Боровёнковского сельского поселения Окуловского муниципального района Новгородской области	
Изм.	Кол.	Лист	№докум.	Подпись	Дата	
Гл. проект.	Маслова К.Е.				Оценная часть	
Разраб.	Алексеева О.В.					
					Карта границ населённых пунктов (в том числе образуемых населённых пунктов) М 1:10000	
Н.контр.	Андро А.Ю.					

Стадия	Лист	Листов
ОЧ	1	1

ТЭО "УЖС ЗВО"

Генеральный план Боровёнковского сельского поселения Окуловского муниципального района Новгородской области
Карта планируемого размещения объектов местного значения поселения

Маловишерский муниципальный район

Любытинский муниципальный район

Котовское сельское поселение

Купотинское сельское поселение

Березовиковское сельское поселение

Любытинский муниципальный район

УСЛОВНЫЕ ОБОЗНАЧЕНИЯ:

Сущ. План.

Границы субъектов Российской Федерации, муниципальных образований, населенных пунктов

Границы единиц административно-территориального деления Российской Федерации

Граница сельского поселения

Граница населенного пункта

Объекты транспортной инфраструктуры

Улично-дорожная сеть сельского населенного пункта

Улицы в жилой застройке

Функциональные и территориальные зоны

Функциональные зоны

- Зона застройки индивидуальными жилыми домами
- Зона застройки малоэтажными жилыми домами (до 4 этажей, включая мансардный)
- Общественно-деловые зоны
- Производственная зона
- Коммунально-складская зона
- Зона инженерной инфраструктуры
- Зона транспортной инфраструктуры
- Зоны сельскохозяйственного использования
- Производственная зона сельскохозяйственных предприятий
- Зоны рекреационного назначения
- Зона озелененных территорий общего пользования (лесопарки, парки, сады, скверы, бульвары)
- Зона лесов
- Зоны специального назначения
- Зона акваторий

Природные объекты

Поверхностные водные объекты

- Водоток (река, ручей, канал)
- Водоем (озеро, пруд, обводненный карьер, водохранилище)
- Болото

						Внесение изменений в Генеральный план Боровёнковского сельского поселения Окуловского муниципального района Новгородской области	
Изм.	Лист	№ докум.	Подпись	Дата			
Разработал		Маслякова К.Г.			Основная часть	Стадия	Лист	Листов
Редактор		Алексеева О.В.				ОЧ	3	3
					Карта планируемого размещения объектов местного значения М 1:25000	ГИП "УКС ПО"		
Утв.		Акулич А.Ю.						

Генеральный план Боровёнковского сельского поселения
Окуловского муниципального района Новгородской области
Карта функциональных зон поселения

Маловишерский муниципальный район

Любытинский муниципальный район

Котовское сельское поселение

Купотинское сельское поселение

Березовиское сельское поселение

Любытинский муниципальный район

УСЛОВНЫЕ ОБОЗНАЧЕНИЯ:

Сущ. План.

Границы субъектов Российской Федерации, муниципальных образований, населенных пунктов
Границы single административно-территориального деления Российской Федерации

- Граница сельского поселения
- Граница населенного пункта

Объекты транспортной инфраструктуры
Железнодорожные пути

- Железнодорожные линии (за исключением железнодорожных путей необщего пользования)

Иные объекты федерального значения, регионального значения, местного значения
Объекты предупреждения чрезвычайных ситуаций, стихийных бедствий, эпидемий и ликвидации их последствий

- Объект обеспечения пожарной безопасности, пожарный резервуар

Объекты транспортной инфраструктуры
Улично-дорожная сеть сельского населенного пункта

- Улица в жилой застройке

Функциональные зоны

- Зона застройки индивидуальными жилыми домами
- Зона застройки малоэтажными жилыми домами (до 4 этажей, включая мансардный)
- Общественно-деловые зоны
- Производственная зона
- Коммунально-складская зона
- Зона инженерной инфраструктуры
- Зона транспортной инфраструктуры
- Зоны сельскохозяйственного использования
- Производственная зона сельскохозяйственных предприятий
- Зоны рекреационного назначения
- Зона озелененных территорий общего пользования (скверы, парки, сады, бульвары)
- Зона лесов
- Зоны специального назначения
- Зона акваторий

Природные объекты
Поверхностные водные объекты

- Водоток (река, ручей, канал)
- Водоем (озеро, пруд, обводненный карьер, водохранилище)
- Болото

Изм.	Кол.	Лист	№ док.	Подпись	Дата
Разработал	Маслова К.Г.				
Проверил	Алексеева О.В.				
Н.контр.					
ГИП	Акулич А.Ю.				

Внесение изменений в Генеральный план Боровёнковского сельского поселения Окуловского муниципального района Новгородской области

Основная часть

Стадия	Лист	Листов
	2	3

Карта функциональных зон поселения
М 1:25000

ГПО "УКС ПО"

Генеральный план Боровёнковского сельского поселения Окуловского муниципального района Новгородской области
Карта территорий подверженных риску возникновения чрезвычайных ситуаций природного и техногенного характера

Маловишерский муниципальный район

Любытинский муниципальный район

Котовское сельское поселение

Купотинское сельское поселение

Березовиское сельское поселение

Любытинский муниципальный район

УСЛОВНЫЕ ОБОЗНАЧЕНИЯ:

Сущ. План

Границы субъектов Российской Федерации, муниципальных образований, населенных пунктов

Границы единиц административно-территориального деления Российской Федерации

Границы сельского поселения

Границы населенного пункта

Территории, подверженные риску возникновения чрезвычайных ситуаций природного и техногенного характера

Территории, подверженные риску возникновения чрезвычайных ситуаций природного характера

Территории, подверженные риску возникновения чрезвычайных ситуаций природного характера

Территории, подверженные риску возникновения чрезвычайных ситуаций техногенного характера

Территории, подверженные риску возникновения чрезвычайных ситуаций техногенного характера

Иная информация о состоянии, об использовании, ограничениях использования территорий

Земли по категориям

Земли населенных пунктов

Земли сельскохозяйственного назначения

Земли промышленности, энергетики, транспорта, связи, радиовещания, телевидения, информатики, земли для обеспечения космической деятельности, земли обороны, безопасности и земли иного специального назначения

Земли особо охраняемых территорий и объектов

Земли лесного фонда

Земли водного фонда

Природные объекты

Поверхностные водные объекты

Водоток (река, ручей, канал)

Водоем (озеро, пруд, обводненный карьер, водохранилище)

Болото

						Внесение изменений в Генеральный план Боровёнковского сельского поселения Окуловского муниципального района Новгородской области	
Изм.	Лист	Подпись	Дата				
Разработал	Малинина Н.Г.					Карта территорий подверженных риску возникновения чрезвычайных ситуаций природного и техногенного характера	Стадия	Лист	Листов
Руков.	Алексеева О.В.						ИИ	5	5
							М 1:25000		ГКО "УКС ЗПО"
Гип		Акбуз А.Ю.							

Генеральный план Боровёнковского сельского поселения Окуловского муниципального района Новгородской области Карта существующих границ населённого пункта, границ лесничеств.

Маловишерский муниципальный район

Любытинский муниципальный район

Котовское сельское поселение

Купотинское сельское поселение

Березовинское сельское поселение

Любытинский муниципальный райсн

УСЛОВНЫЕ ОБОЗНАЧЕНИЯ:

Суть

Границы субъектов Российской Федерации, муниципальных образований, населенных пунктов

Границы единиц административно-территориального деления Российской Федерации

Граница сельского поселения

Граница населенного пункта

Природные объекты

Леса

Границы лесничества

Поверхностные водные объекты

Водотоки (река, ручей, канал)

Водоемы (озеро, пруд, обводненный карьер, водохранилище)

Болота

						Внесение изменений в Генеральный план Боровёнковского сельского поселения Окуловского муниципального района Новгородской области			
Изм.	Лист	№ докум.	Подпись	Дата			Стадия	Лист	Листов
Рук. проекта		Миллионов К.Е				Карта существующих границ населённого пункта, границ лесничеств	ЭБО	1	1
Разраб.		Александрова О.В							
						М 1:25000	ГБУ "УЭС НО"		
Нач.		Акуло А.Ю							

Генеральный план Боровёнковского сельского поселения Окуловского муниципального района Новгородской области Карта зон с особыми условиями использования территорий.

УСЛОВНЫЕ ОБОЗНАЧЕНИЯ:

Сущ. План.

Границы субъектов Российской Федерации, муниципальных образований, населенных пунктов

Границы зданий административно-территориального деления Российской Федерации

Границы сельского поселения

Границы населенного пункта

Зоны с особыми условиями использования территорий

Санитарно-защитная зона

Санитарно-защитная зона предприятий, сооружений и иных объектов

Охранная зона инженерных коммуникаций

Охранная зона объектов электроэнергетики (объектов электросетевого хозяйства и объектов по производству электрической энергии)

Охранная зона линий и сооружений связи

Водоохранные зоны

Водоохранная (рыбоохранная) зона

Прибрежные защитные полосы

Прибрежная защитная полоса

Береговые полосы

Береговая полоса

Иные зоны с особыми условиями использования

Придорожная полоса

Другие зоны, устанавливаемые в соответствии с законодательством Российской Федерации

Функциональные и территориальные зоны

Функциональные зоны

Зона застройки индивидуальными жилыми домами

Зона застройки малоэтажными жилыми домами (до 4 этажей, включая мансардный)

Общественно-деловые зоны

Производственная зона

Коммунально-складская зона

Зона инженерной инфраструктуры

Зона транспортной инфраструктуры

Зоны сельскохозяйственного использования

Производственная зона сельскохозяйственных предприятий

Зоны рекреационного назначения

Зона озелененных территорий общего пользования (лесопарки, парки, сады, скверы, бульвары)

Зона лесов

Зоны специального назначения

Зона акваторий

Природные объекты

Поверхностные водные объекты

Водоток (река, ручей, канал)

Водоем (озеро, пруд, обводненный карьер, водохранилище)

Болото

Маловишерский муниципальный район

Любытинский муниципальный район

Котовское сельское поселение

Купотинское сельское поселение

Березовичское сельское поселение

Любытинский муниципальный район

						Внесение изменений в Генеральный план Боровёнковского сельского поселения Окуловского муниципального района Новгородской области	
Изм.	Лист	№ докум.	Подпись	Дата			
Разработал	Маслякова К.Г.					Карта зон с особыми условиями использования территорий	Стадия: ПМ	Лист: 4	Листов: 5
Проверил	Алексеева О.В.								
						М 1:25000	ГБУ "УКС НО"		
Н.контр.	Акулич А.Ю.								

Генеральный план Боровёнковского сельского поселения Окуловского муниципального района Новгородской области
Карта особо охраняемых природных территорий и объектов культурного наследия

Маловишерский муниципальный район

Любытинский муниципальный район

Котовское сельское поселение

Купотинское сельское поселение

Березовинское сельское поселение

Любытинский муниципальный район

УСЛОВНЫЕ ОБОЗНАЧЕНИЯ:

Сущ. План.

Границы субъектов Российской Федерации, муниципальных образований, населенных пунктов

Границы единиц административно-территориального деления Российской Федерации

Граница сельского поселения

Граница населенного пункта

Территории объектов культурного наследия

Объекты культурного наследия (ОКН)

Памятник

Ансамбль

Границы территорий объектов культурного наследия

Границы территории объекта культурного наследия

Особо охраняемые природные территории

Особо охраняемые природные территории

Памятник природы

Функциональные зоны

Зона застройки индивидуальными жилыми домами

Зона застройки малоэтажными жилыми домами (до 4 этажей, включая мансардный)

Общественно-деловые зоны

Производственная зона

Коммунально-складская зона

Зона инженерной инфраструктуры

Зона транспортной инфраструктуры

Зона сельскохозяйственного использования

Производственная зона сельскохозяйственных предприятий

Зоны рекреационного назначения

Зона озелененных территорий общего пользования (скверы, парки, сады, скверы, бульвары)

Зона лесов

Зоны специального назначения

Зона акваторий

Природные объекты

Поверхностные водные объекты

Водоток (река, ручей, канал)

Водоем (озеро, пруд, обводненный карьер, водохранилище)

Болото

								Внесение изменений в Генеральный план Боровёнковского сельского поселения Окуловского муниципального района Новгородской области
Изм.	Лист	№ докум.	Подпись	Дата				
Гл.архитектор		Маслякова К.Г.						Карта особо охраняемых природных территорий и объектов культурного наследия
Разраб.		Алексеева О.В.				Стадия	Лист	Листов
						ПМ	1	1
						М 1:25000		ГИП "УКС ПО"
Н.контр.		Акрич А.Ю.						

Генеральный план Боровёнковского сельского поселения Окуловского муниципального района Новгородской области
Карта размещения существующих и строящихся объектов местного значения

УСЛОВНЫЕ ОБОЗНАЧЕНИЯ:

Сущ. План.

Границы субъектов Российской Федерации, муниципальных образований, населенных пунктов

Границы единиц административно-территориального деления Российской Федерации

Граница сельского поселения

Граница населенного пункта

Объекты социальной инфраструктуры, отдыха и туризма, санаторно-курортного назначения

Объекты образования и науки

Здание (комплекс зданий) дошкольной образовательной организации

Здание (комплекс зданий) общеобразовательной организации

Объекты культуры и искусства

Объект культурно-просветительного назначения

Объект культурно-досугового (клубного) типа

Объекты здравоохранения

Объект (здание, комплекс зданий) медицинской помощи, оказываемой в амбулаторных условиях и (или) в условиях дневного стационара

Объект (здание, комплекс зданий), на базе которого оказывается первичная медико-санитарная помощь

Объекты транспортной инфраструктуры

Железнодорожные пути

Железнодорожные линии (за исключением железнодорожных путей необщего пользования)

Объекты железнодорожного транспорта

Железнодорожная станция

Остановочный пассажирский железнодорожный пункт

Автомобильные дороги

Автомобильные дороги федерального значения

Автомобильные дороги регионального или межмуниципального значения

Улично-дорожная сеть сельского населенного пункта

Улицы в жилой застройке

Объекты обслуживания и хранения автомобильного транспорта

Иные объекты придорожного сервиса

Искусственные дорожные сооружения

Мостовое сооружение

Транспортная развязка в разных уровнях

Объекты трубопроводного транспорта и инженерной инфраструктуры

Электрические подстанции

Электрическая подстанция 110 кВ

Линии электропередачи (ЛЭП)

Линии электропередачи 750 кВ

Линии электропередачи 330 кВ

Линии электропередачи 110 кВ

Распределительные трубопроводы для транспортировки газа

Газопровод распределительный среднего давления

Сети теплоснабжения

Теплопровод распределительный (квартальный)

Сети водоснабжения

Водопровод

Сети водоотведения

Канализация самотечная

Объекты связи

Автоматическая телефонная станция

Сети электросвязи

Гидротехнические сооружения

Мелиоративный объект

Иные объекты федерального значения, регионального значения, местного значения

Места погребения

Кладбище

Воинское кладбище, военное мемориальное кладбище

Функциональные зоны

Зона застройки индивидуальными жилыми домами

Зона застройки малоэтажными жилыми домами (до 4 этажей, включая мансардный)

Общественно-деловые зоны

Производственная зона

Коммунально-складская зона

Зона инженерной инфраструктуры

Зона транспортной инфраструктуры

Зоны сельскохозяйственного использования

Производственная зона сельскохозяйственных предприятий

Зоны рекреационного назначения

Зона озелененных территорий общего пользования (лесопарки, парки, сады, скверы, бульвары)

Зона лесов

Зоны специального назначения

Зона акваторий

Природные объекты

Поверхностные водные объекты

Водоток (река, ручей, канал)

Водоем (озеро, пруд, обводненный карьер, водохранилище)

Болото

Любытинский муниципальный район

Маловишерский муниципальный район

Любытинский муниципальный район

Котовское сельское поселение

Купотинское сельское поселение

Березовичское сельское поселение

						Внесение изменений в Генеральный план Боровёнковского сельского поселения Окуловского муниципального района Новгородской области	
Изм.	Лист	№ докум.	Подпись	Дата			
Разработал	Маслова К.Г.					Карта размещения существующих и строящихся объектов местного значения	Стадия: ПМ; Лист: 2; Листов: 3
Редкл.	Алексеева О.В.						
						М 1:25000	ГПО "УКС ПО"
Нач.	Акулич А.Ю.						

Приложение № 1

ВНЕСЕНИЕ ИЗМЕНЕНИЙ В ГЕНЕРАЛЬНЫЙ ПЛАН БОРОВЁНКОВСКОГО СЕЛЬСКОГО ПОСЕЛЕНИЯ ОКУЛОВСКОГО МУНИЦИПАЛЬНОГО РАЙОНА

ПОЛОЖЕНИЕ О ТЕРРИТОРИАЛЬНОМ ПЛАНИРОВАНИИ

Том 1

1. Сведения о видах, назначении и наименованиях планируемых для размещения объектов местного значения Боровёнковского сельского поселения Окуловского муниципального района, их основные характеристики, их местоположение, а также характеристики зон с особыми условиями использования территорий

№ п/п	Наименование объекта	Основные характеристики	Местоположение	Характеристика зоны с особыми условиями использования территории	Статус объекта
1	2	3	4	5	6
1.	Вид объектов: автомобильные дороги местного значения в границах населенных пунктов поселения				
	Назначение объектов: создание безопасных и комфортных условий движения по автомобильной дороге местного значения				
1.1.	Улично-дорожная сеть	протяженность -0,56 км	п. Боровёнка	не подлежит установлению	планируемый к размещению

2. Параметры функциональных зон, а также сведения о планируемых для размещения в них объектов

№	Наименование функциональной зоны	Параметры функциональных зон		Сведения о планируемых для размещения объектах	Значение объекта[1]
		Площадь зоны, га	Максимальная этажность		
1	2	3	4	5	6
1.	Зона застройки индивидуальными жилыми домами	1758,69	3	Пожарное депо на 2 автомобиля (п.Боровёнка)	Региональное
2.	Зона застройки малоэтажными жилыми домами (до 4 этажей, включая мансардный)	2,92	4	Не размещаются	-

[1]значение объекта: федеральное, региональное или местное

3.	Общественно-деловая зона	14,75		Не размещаются	-
4.	Производственная зона	90,33		Не размещаются	-
5.	Коммунально-складская зона	71,35		Не размещаются	-
6.	Зона инженерной инфраструктуры	20,93		Не размещаются	-
7.	Зона транспортной инфраструктуры	672,51		Не размещаются	-
8.	Зона сельскохозяйственного использования	11100,69		Не размещаются	-
9.	Производственная зона сельскохозяйственных предприятий	30,35		Не размещаются	-
10.	Зона рекреационного назначения	407,77		Не размещаются	-
11.	Зона озелененных территорий общего пользования (лесопарки, парки, сады, скверы, бульвары)	38,56		Не размещаются	-
12.	Зона лесов	78178,51		Не размещаются	-
13.	Зона специального назначения	17,46		Не размещаются	-
14.	Зона акваторий	1225,8		Не размещаются	-

Приложение № 2

ВНЕСЕНИЕ ИЗМЕНЕНИЙ В ГЕНЕРАЛЬНЫЙ ПЛАН БОРОВЁНКОВСКОГО СЕЛЬСКОГО ПОСЕЛЕНИЯ ОКУЛОВСКОГО МУНИЦИПАЛЬНОГО РАЙОНА

Том 2

Состав проектных материалов

№	Наименование документа	Масштаб
1. Текстовые материалы		
1.	Положение о территориальном планировании Боровёнковского сельского поселения Окуловского муниципального района Новгородской области. Том 1.	
2.	Материалы по обоснованию в текстовой форме проекта Генерального плана Боровёнковского сельского поселения Окуловского муниципального района Новгородской области. Том 2.	
3.	Сведения, предусмотренные п.3.1. ст.19, п.5.1 ст.23 и п.6.1 ст. 30 Градостроительного кодекса. Том 3.	
Графические материалы		
Генеральный план		
Лист 1	Карта границ населённых пунктов(в том числе границ образуемых населённых пунктов), входящих в состав поселения	М 1:25000
Лист 2	Карта планируемого размещения объектов местного значения Боровёнковского сельского поселения	М 1:25000
Лист 3	Карта функциональных зон Боровёнковского сельского поселения	М 1:25000
Материалы по обоснованию проекта генерального плана		
Лист 1	Карта существующих границ населённого пункта, границ лесничеств.	М 1:25000
Лист 2	Карта размещения существующих и строящихся объектов местного значения Боровёнковского сельского поселения	М 1:25000
Лист 3	Карта особо охраняемых природных территорий и территорий объектов культурного наследия Боровёнковского сельского поселения	М 1:25000
Лист 4	Карта зон с особыми условиями использования территорий Боровёнковского сельского поселения	М 1:25000
Лист 5	Карта территорий, подверженных риску возникновения чрезвычайных ситуаций природного и техногенного характера Боровёнковского сельского поселения	М 1:25000
	CD-диск с электронной версией	

Технические решения, принятые в проекте, соответствуют требованиям экологических, санитарно-гигиенических, противопожарных и взрывопожарных норм, действующих на территории Российской Федерации, и обеспечивают безопасную для жизни и здоровья людей среду жизнедеятельности при соблюдении предусмотренных мероприятий.

Оглавление

Состав проектных материалов....2
Оглавление....3
Введение....5
1. Сведения о документах стратегии социально-экономического развития Боровёнковского сельского поселения....6
1.1. Сведения об утвержденных документах стратегического планирования, о национальных проектах, об инвестиционных программах субъектов естественных монополий, организаций коммунального комплекса, решений органов местного самоуправления, иных главных распорядителей средств соответствующих бюджетов, предусматривающих создание объектов местного значения....6
2. Обоснование размещения объектов местного значения....26
2.1. Анализ использования территорий поселения....26
2.1.1.Краткая историческая справка....26
2.1.2. Расселение....29
2.2. Природные условия и географические характеристики местоположения Боровёнковского сельского поселения....33
2.3. Объекты культурного наследия (памятники истории и культуры)....38
2.4. Особо охраняемые природные территории....50
2.5. Землепользование....57
2.6. Транспортная инфраструктура....59
2.7. Численность населения....66
2.8. Объекты общественного и делового назначения....71
2.9. Инженерная инфраструктура....85
2.10. Производственная инфраструктура....88
2.11. Прогнозируемые направления развития....94
экономической базы Боровёнковского сельского поселения....94
2.12. Объекты специального назначения....98
2.13. Территории с особым режимом использования....103
3. Нормативные параметры планировки и застройки поселения....114
3.1. Жилой фонд....114
3.2. Потребность в объектах социально-бытового обслуживания....117
3.3. Объекты специального назначения....121
4. Оценка возможного влияния планируемых для размещения объектов местного, регионального и федерального значения на территории муниципального образования....122
4.1. Сведения о видах, назначении и наименованиях планируемых для размещения объектов федерального, регионального и местного значения поселения, их основные характеристики, их местоположение, функциональные зоны их размещения, а также характеристики зон с особыми условиями использования территорий в случае, если установление таких зон требуется в связи с размещением данных объектов....122
4.1.1. Сведения о видах, назначении и наименованиях планируемых для размещения объектов федерального значения муниципального образования, их основные характеристики и местоположение....122
4.1.2. Сведения о видах, назначении и наименованиях, планируемых для размещения на территории Боровёнковского сельского поселения Окуловского муниципального района объектов регионального значения, их основные характеристики и местоположение....123
4.1.3. Перечень объектов местного значения муниципального района, планируемых для размещения на территории Боровёнковского сельского поселения Окуловского муниципального района....123
4.2. Характеристики зон с особыми условиями использования территорий....124

5. Развитие планировочной структуры населенных пунктов Боровёнковского сельского поселения. Функциональное зонирование территории....124
5.1. Развитие планировочной структуры населенных пунктов....126
поселения....126
6. Инженерное обеспечение и благоустройство территории....127
6.1. Электроснабжение....128
6.2. Водоснабжение и водоотведение....129
6.3. Теплоснабжение....132
6.4. Газоснабжение....133
6.5. Связь....133
6.6. Инженерная подготовка территории....134
7. Зона производственных предприятий....134
8. Баланс территории Боровёнковского сельского поселения Окуловского муниципального района Новгородской области....135
9. Мероприятия по охране окружающей среды....142
10. Защита территорий от чрезвычайных ситуаций природного и техногенного характера....144
10.2. Проектные предложения при защите территории поселения от чрезвычайных ситуаций природного и техногенного характера....151
10.3. Профилактические мероприятия по снижению риска чрезвычайных ситуаций....155
11. Заключение....157
12. Основные технико-экономические показатели Генерального плана Боровёнковского сельского поселения....158
Приложение 1....161
Приложение 2....163
Приложение 3....166
Приложение 4....178
Приложение 5....186

Введение.

Внесение изменений в генеральный план Боровёнковского сельского поселения Окуловского муниципального района (далее проект изменений в генеральный план), утв. решением Думы Окуловского муниципального района от 27.03.2025 № 312, предусматривается в целях установления производственной функциональной зоны на землях сельскохозяйственного назначения (перевод земель сельскохозяйственного назначения в земли промышленности, энергетики, транспорта, связи, радиовещания, телевидения, информатики, земли для обеспечения космической деятельности, земли обороны, безопасности и земли иного специального назначения) для добычи полезных ископаемых на участке недр «Хорино».

Работы по подготовке проекта изменений в генеральный план проведены ГБУ «УКС НО» в 2025 г. на основании постановления Администрации Окуловского муниципального района от 10.12.2025 № 4861 «О подготовке проекта по внесению изменений в Генеральный план Боровёнковского сельского поселения».

Изменения в генеральный план выполнены с учетом требований Градостроительного кодекса Российской Федерации и Методических рекомендаций по разработке проектов схем территориального планирования муниципальных районов, генеральных планов городских округов, городских и сельских поселений (проектов внесения изменений в такие документы), утв. приказом Министерства экономического развития Российской Федерации от 06.05.2024 № 273.

В соответствии со статьей 23 Градостроительного Кодекса РФ материалы по обоснованию генерального плана в текстовой форме содержат:

1) сведения об утвержденных документах стратегического планирования, о национальных проектах, об инвестиционных программах субъектов естественных монополий, организаций коммунального комплекса, о решениях органов местного самоуправления, иных главных распорядителей средств соответствующих бюджетов, предусматривающих создание объектов местного значения;

2) обоснование выбранного варианта размещения объектов местного значения поселения, городского округа на основе анализа использования территорий поселения, городского округа, возможных направлений развития этих территорий и прогнозируемых ограничений их использования, определяемых в том числе на основании сведений, документов, материалов, содержащихся в государственных информационных системах обеспечения градостроительной деятельности, федеральной государственной информационной системе территориального планирования, в том числе материалов и результатов инженерных изысканий, содержащихся в государственных информационных системах обеспечения градостроительной деятельности;

3) оценку возможного влияния планируемых для размещения объектов местного значения поселения, городского округа на комплексное развитие этих территорий;

4) утвержденные документами территориального планирования Российской Федерации, документами территориального планирования двух и более субъектов Российской Федерации, документами территориального планирования субъекта Российской Федерации сведения о видах, назначении и наименованиях планируемых для размещения на территории поселения, городского округа объектов федерального значения, объектов регионального значения, их основные характеристики, местоположение, характеристики зон с особыми условиями использования территорий в случае, если установление таких зон требуется в связи с размещением данных объектов, реквизиты указанных документов территориального планирования, а также обоснование выбранного варианта размещения данных объектов на основе анализа использования этих территорий, возможных направлений их развития и прогнозируемых ограничений их использования;

5) утвержденные документом территориального планирования муниципального района сведения о видах, назначении и наименованиях планируемых для размещения на территории поселения, входящего в состав муниципального района, объектов местного значения муниципального района, их основные характеристики, местоположение, характеристики зон с особыми условиями использования территорий в случае, если установление таких зон требуется в связи с размещением данных объектов, реквизиты указанного документа территориального планирования, а также обоснование выбранного варианта размещения данных объектов на основе анализа использования этих территорий, возможных направлений их развития и прогнозируемых

ограничений их использования;

6) перечень и характеристику основных факторов риска возникновения чрезвычайных ситуаций природного и техногенного характера;

7) перечень земельных участков, которые включаются в границы населенных пунктов, входящих в состав поселения, городского округа, или исключаются из их границ, с указанием категорий земель, к которым планируется отнести эти земельные участки, и целей их планируемого использования;

8) сведения об утвержденных предметах охраны и границах территорий исторических поселений федерального значения и исторических поселений регионального значения.

В качестве картографической основы для подготовки проекта изменений в генеральный план использована единая электронная картографическая основа.

В основу генерального плана положены данные, предоставленные администрацией Окуловского муниципального района.

1. Сведения о документах стратегии социально-экономического развития Боровёнковского сельского поселения.

В соответствии со статьей 9 Градостроительного кодекса Российской Федерации Подготовка документов территориального планирования муниципальных образований осуществляется с учетом положений стратегий социально-экономического развития муниципальных образований и планов мероприятий по их реализации (при наличии), бюджетного прогноза муниципального образования на долгосрочный период (при наличии), положений стратегии пространственного развития Российской Федерации, государственных программ Российской Федерации, национальных проектов, государственных программ субъектов Российской Федерации, муниципальных программ, инвестиционных программ субъектов естественных монополий, организаций коммунального комплекса, решений органов местного самоуправления, иных главных распорядителей средств соответствующих бюджетов, предусматривающих создание объектов местного значения, а также сведений, содержащихся в информационной системе территориального планирования.

Решающее значение при подготовке документов территориального планирования и при их согласовании, будет иметь качество и достоверность документированных материалов, рекомендуемых для использования в качестве исходных данных для этой подготовки и оценки правомерности применения содержащихся в этих материалах сведений в качестве оснований будущих управленческих решений по развитию территории административных образований. В большинстве своем материалы подобного рода получены в результате проведения огромного количества ранее проводимых организационно-технических мероприятий, направленных на реализацию положений земельного и градостроительного законодательства.

1.1. Сведения об утвержденных документах стратегического планирования, о национальных проектах, об инвестиционных программах субъектов естественных монополий, организаций коммунального комплекса, решений органов местного самоуправления, иных главных распорядителей средств соответствующих бюджетов, предусматривающих создание объектов местного значения.

Сведения документах стратегического планирования Российской Федерации представлены в таблице 1.1.1.

Таблица 1.1.1.

№	Наименование
1	2
Стратегии	
1	Федеральный закон Российской Федерации от 28.06.2014 № 172-ФЗ «О стратегическом планировании в Российской Федерации»
2	Указ Президента Российской Федерации от 02.07.2021 № 400 «О Стратегии национальной безопасности Российской Федерации»

№	Наименование
1	2
3	Указ Президента Российской Федерации от 06.06.2019 № 254 «О Стратегии развития здравоохранения в Российской Федерации на период до 2025 года»
4	Указ Президента Российской Федерации от 09.05.2017 № 203 «О Стратегии развития информационного общества в Российской Федерации на 2017 - 2030 годы»
5	Указ Президента Российской Федерации от 19.12.2012 № 1666 «О Стратегии государственной национальной политики Российской Федерации на период до 2025 года»
6	Указ Президента Российской Федерации от 13.05.2017 № 208 «О Стратегии экономической безопасности Российской Федерации на период до 2030 года»
7	Указ Президента Российской Федерации от 28.02.2024 № 145 «О Стратегии научно-технологического развития Российской Федерации»
8	Распоряжение Правительства Российской Федерации от 03.06.2019 № 1188-р «Об утверждении Стратегии развития спортивной индустрии до 2035 года»
9	Распоряжение Правительства Российской Федерации от 26.11.2018 № 2581-р «Об утверждении Стратегии развития санаторно-курортного комплекса Российской Федерации»
10	Распоряжение Правительства Российской Федерации от 27 ноября 2021 г. № 3363-р «О транспортной стратегии Российской Федерации до 2030 года с прогнозом на период до 2035 года»
12	Распоряжение Правительства РФ от 28.12.2012 № 2580-р «Об утверждении Стратегии развития медицинской науки в Российской Федерации на период до 2025 года»
13	Распоряжение Правительства Российской Федерации от 28.12.2024 № 4146-р «Об утверждении Стратегии пространственного развития Российской Федерации на период до 2030 года с прогнозом до 2036 года»
14	Распоряжение Правительства Российской Федерации от 24.11.2020 № 3081-р «Об утверждении Стратегии развития физической культуры и спорта в Российской Федерации на период до 2030 года»
15	Распоряжение Правительства Российской Федерации от 12.04.2025 № 908-р «Об утверждении Энергетической стратегии Российской Федерации на период до 2050 года»
16	Распоряжение Правительства Российской Федерации от 03.09.2010 № 1458-р «Об утверждении Стратегии деятельности в области гидрометеорологии и смежных с ней областях на период до 2030 года (с учетом аспектов изменения климата)»
17	Распоряжение Правительства Российской Федерации от 20.09.2019 № 2129-р «О Стратегии развития туризма в Российской Федерации на период до 2035 года»
18	Распоряжение Правительства Российской Федерации от 11.02.2021 № 312-р «Об утверждении Стратегии развития лесного комплекса Российской Федерации до 2030 года»
19	Распоряжение Правительства Российской Федерации от 11.09.2024 № 2501-р «Об утверждении Стратегии государственной культурной политики на период до 2030 года»
20	Приказ Министерства промышленности и торговли Российской Федерации и Министерства энергетики Российской Федерации от 08.04.2014 № 651/172 «Об утверждении стратегии развития химического и нефтехимического комплекса Российской Федерации на период до 2030 года»
Государственные программы	
1	Постановление Правительства Российской Федерации от 14.07.2012 № 717 «О государственной программе развития сельского хозяйства и регулирования рынков сельскохозяйственной продукции, сырья и продовольствия»
2	Постановление Правительства Российской Федерации от 26.12.2017 № 1640 «Об утверждении государственной программы Российской Федерации «Развитие здравоохранения»

№	Наименование
1	2
3	Постановление Правительства Российской Федерации от 26.12.2017 № 1642 «Об утверждении государственной программы Российской Федерации «Развитие образования»
4	Постановление Правительства Российской Федерации от 15.04.2014 № 296 «Об утверждении государственной программы Российской Федерации «Социальная поддержка граждан»
5	Постановление Правительства Российской Федерации от 29.03.2019 № 363 «Об утверждении государственной программы Российской Федерации «Доступная среда»
6	Постановление Правительства Российской Федерации от 15.04.2014 № 298 «Об утверждении государственной программы Российской Федерации «Содействие занятости населения»
7	Постановление Правительства Российской Федерации от 30.09.2021 № 1661 «Об утверждении государственной программы Российской Федерации «Развитие физической культуры и спорта» и о признании утратившими силу некоторых актов и отдельных положений некоторых актов Правительства Российской Федерации»
8	Постановление Правительства Российской Федерации от 18.05.2016 № 445 «Об утверждении государственной программы Российской Федерации «Развитие федеративных отношений и создание условий для эффективного и ответственного управления региональными и муниципальными финансами»
9	Постановление Правительства Российской Федерации от 15.04.2014 № 313 «Об утверждении государственной программы Российской Федерации «Информационное общество»
10	Постановление Правительства Российской Федерации от 15.04.2014 № 316 «Об утверждении государственной программы Российской Федерации «Экономическое развитие и инновационная экономика»
11	Постановление Правительства Российской Федерации от 15.04.2014 № 317 «Об утверждении государственной программы Российской Федерации «Развитие культуры»
12	Постановление Правительства Российской Федерации от 15.04.2014 № 318 «Об утверждении государственной программы Российской Федерации «Развитие лесного хозяйства»
13	Постановление Правительства Российской Федерации от 15.04.2014 № 322 «Об утверждении государственной программы Российской Федерации «Воспроизводство и использование природных ресурсов»
14	Постановление Правительства Российской Федерации от 30.12.2017 № 1710 «Об утверждении государственной программы Российской Федерации «Обеспечение доступным и комфортным жильем и коммунальными услугами граждан Российской Федерации»
15	Постановление Правительства Российской Федерации от 29.12.2016 № 1532 «Об утверждении государственной программы Российской Федерации «Реализация государственной национальной политики»
16	Постановление Правительства Российской Федерации от 20.12.2017 № 1596 «Об утверждении государственной программы Российской Федерации «Развитие транспортной системы»
17	Постановление Правительства Российской Федерации от 15 апреля 2014 г. № 326 «Об утверждении государственной программы Российской Федерации «Охрана окружающей среды»
18	Постановление Правительства Российской Федерации от 31.05.2019 № 696 «Об утверждении государственной программы Российской Федерации «Комплексное развитие сельских территорий» и о внесении изменений в некоторые акты Правительства Российской Федерации»

№	Наименование
1	2
19	Постановление Правительства Российской Федерации от 15.04.2014 № 345 «Об утверждении государственной программы Российской Федерации «Обеспечение общественного порядка и противодействие преступности»
20	Государственная программа «Обеспечение обороноспособности страны»
21	Постановление Правительства Российской Федерации от 15 апреля 2014 г. № 321 «Об утверждении государственной программы Российской Федерации «Развитие энергетики»
22	Распоряжение Правительства Российской Федерации от 08.09.2022 № 2567-р «Об утверждении Стратегии развития агропромышленного и рыбохозяйственного комплексов Российской Федерации на период до 2030 года
23	Постановление Правительства Российской Федерации от 15 апреля 2014 г. № 314 «Об утверждении государственной программе Российской Федерации «Развитие рыбохозяйственного комплекса»
24	Постановление Правительства Российской Федерации от 15 апреля 2014 г. № 300 «О государственной программе Российской Федерации «Защита населения и территорий от чрезвычайных ситуаций, обеспечение пожарной безопасности и безопасности людей на водных объектах»
25	Постановление Правительства Российской Федерации от 15 апреля 2014 № 328 «Об утверждении государственной программы Российской Федерации «Развитие промышленности и повышение ее конкурентоспособности»
26	Постановление Правительства Российской Федерации от 16 мая 2016 года № 425-8 «Об утверждении государственной программы Российской Федерации «Развитие оборонно-промышленного комплекса»
27	Постановление Правительства Российской Федерации от 15 апреля 2014 г. № 303 «Об утверждении государственной программы Российской Федерации «Развитие авиационной промышленности»
29	Постановление Правительства Российской Федерации от 02 июня 2014 № 506-12 «Об утверждении государственной программы Российской Федерации «Развитие атомного энергопромышленного комплекса»
30	Постановление Правительства Российской Федерации от 29 марта 2019 № 377 «Об утверждении государственной программы Российской Федерации «Научно-технологическое развитие Российской Федерации»
31	Постановление Правительства Российской Федерации от 15 апреля 2014 № 304 «Об утверждении государственной программы Российской Федерации «Развитие судостроения и техники для освоения шельфовых месторождений на 2013-2030 годы»
32	Постановление Правительства Российской Федерации от 14.05.2021 № 731 «О Государственной программе эффективного вовлечения в оборот земель сельскохозяйственного назначения и развития мелиоративного комплекса Российской Федерации»
Концепции, прогнозы	
1	Указ Президента РФ от 09.10.2007 № 1351 «Об утверждении Концепции демографической политики Российской Федерации на период до 2025 года»
2	Прогноз социально-экономического развития Российской Федерации на 2025 год и на плановый период 2026 и 2027 годов
3	Прогноз социально-экономического развития Российской Федерации на период до 2036 года
4	Долгосрочный прогноз социально-экономического развития Российской Федерации на период до 2036
Схемы территориального планирования Российской Федерации	

№	Наименование
1	2
1	Распоряжение Правительства Российской Федерации от 15.11.2025 № 3321-р «Об утверждении схемы территориального планирования Российской Федерации в области здравоохранения»
2	Распоряжение Правительства Российской Федерации от 26.02.2013 №247-р «Об утверждении схемы территориального планирования Российской Федерации в области высшего профессионального образования»
3	Распоряжение Правительства Российской Федерации от 19.03.2013 № 384-р «Об утверждении схемы территориального планирования Российской Федерации в области федерального транспорта (железнодорожного, воздушного, морского, внутреннего водного транспорта) и автомобильных дорог федерального значения»
4	Распоряжение Правительства Российской Федерации от 01.08.2016 № 1634-р «Об утверждении схемы территориального планирования Российской Федерации в области энергетики»
5	Распоряжение Правительства Российской Федерации от 06.05.2015 № 816-р «Об утверждении схемы территориального планирования Российской Федерации в области федерального транспорта (в части трубопроводного транспорта)»
Программы и схемы развития инженерных сетей	
1	Постановление Правительства Российской Федерации от 22.02.2012 № 154 «О требованиях к схемам теплоснабжения, порядку их разработки и утверждения»
2	Распоряжение Правительства Российской Федерации от 30.09.2018 № 2101-р «Об утверждении комплексного плана модернизации и расширения магистральной инфраструктуры»
3	Инвестиционная программа ПАО «ФСК ЕЭС» на 2020-2024 годы, утвержденная приказом Минэнерго России от 30.12.2020 №34@
4	Постановление Правительства Российской Федерации от 14.06.2013 № 502 «Об утверждении требований к программам комплексного развития систем коммунальной инфраструктуры поселений, городских округов»
5	Постановление Правительства Российской Федерации от 05.09.2013 № 782 «О схемах водоснабжения и водоотведения»
6	Приказ министерства энергетики Российской Федерации от 22.11.2024 №19@ «Об утверждении инвестиционной программы ПАО «Россети Северо-Запад» на 2024 – 2028 годы и изменений, вносимых в инвестиционную программу ПАО «Россети Северо-Запад», утвержденную приказом Минэнерго России от 08.12.2023 № 14@»
7	Приказ министерства энергетики Российской Федерации от 29.11.2024 №2328 «Об утверждении схемы и программы развития электроэнергетических систем России на 2025-2030 годы»
Перечни	
1	Распоряжение Правительства Российской Федерации от 29.07.2014 № 1398-р «Об утверждении перечня монопрофильных муниципальных образований Российской Федерации (моногородов)»
Иные документы	
1	Указ Президента Российской Федерации от 07.05.2024 № 309 «О национальных целях развития Российской Федерации на период до 2030 года и на перспективу до 2026 года»
2	Распоряжение Правительства Российской Федерации от 30.09.2018 № 2101-р «Об утверждении комплексного плана модернизации и расширения магистральной инфраструктуры»
3	Федеральный закон Российской Федерации от 22.07.2008 № 123-ФЗ «Технический регламент о требованиях пожарной безопасности»
4	Федеральный закон Российской Федерации от 06.05.2011 № 100-ФЗ «О добровольной пожарной охране»

№	Наименование
1	2
5	Федеральный закон от 28.12.2013 № 442-ФЗ «Об основах социального обслуживания граждан в Российской Федерации»
6	Прогноз социально-экономического развития Российской Федерации на период до 2036 года" (разработан Минэкономразвития России)
7	Основы государственной политики регионального развития РФ на период до 2025 (утверждены Указом Президента Российской Федерации 16.01.2017 № 13)
8	Основные направления деятельности Правительства РФ (утверждены Председателем Правительства РФ 29.09.2018)

Распоряжением Правительства Российской Федерации от 11.11.2010 № 1950-р (в ред. распоряжения Правительства РФ от 21.09.2023 № 2536-р) утвержден перечень государственных программ Российской Федерации.

Перечень государственных программ Российской Федерации представлен в таблице 1.1.2.

Таблица 1.1.2

Наименование	Период реализации	Ответственный исполнитель
I. Сохранение населения, здоровье и благополучие людей		
Развитие здравоохранения	2018 - 2030 годы	Минздрав России
Социальная поддержка граждан	2013 - 2030 годы	Минтруд России
Доступная среда <*>	2011 - 2030 годы	Минтруд России
Развитие физической культуры и спорта	2013 - 2030 годы	Минспорт России
Содействие занятости населения	2013 - 2030 годы	Минтруд России
II. Возможности для самореализации и развития талантов		
Развитие образования	2018 - 2030 годы	Минпросвещения России
Развитие культуры	2013 - 2030 годы	Минкультуры России
Развитие туризма	2022 - 2030 годы	Минэкономразвития России
Реализация государственной национальной политики	2017 - 2030 годы	ФАДН России
III. Комфортная и безопасная среда для жизни		
Обеспечение доступным и комфортным жильем и коммунальными услугами граждан Российской Федерации	2018 - 2030 годы	Минстрой России
Развитие транспортной системы	2018 - 2030 годы	Минтранс России
Охрана окружающей среды	2012 - 2030 годы	Минприроды России
Комплексное развитие сельских территорий <*>	2020 - 2030 годы	Минсельхоз России
Защита населения и территорий от чрезвычайных ситуаций, обеспечение	2013 - 2030 годы	МЧС России

пожарной безопасности и безопасности людей на водных объектах		
Обеспечение общественного порядка и противодействие преступности	2013 - 2030 годы	МВД России
Юстиция	2013 - 2030 годы	Минюст России
Строительство <*>	5 лет с начала очередного финансового года	Минстрой России
IV. Достойный, эффективный труд и успешное предпринимательство		
Экономическое развитие и инновационная экономика	2013 - 2030 годы	Минэкономразвития России
Воспроизводство и использование природных ресурсов	2013 - 2030 годы	Минприроды России
Развитие лесного хозяйства	2013 - 2030 годы	Минприроды России
Государственная программа развития сельского хозяйства и регулирования рынков сельскохозяйственной продукции, сырья и продовольствия	2013 - 2030 годы	Минсельхоз России
Развитие рыбохозяйственного комплекса	2013 - 2030 годы	Минсельхоз России
Государственная программа эффективного вовлечения в оборот земель сельскохозяйственного назначения и развития мелиоративного комплекса Российской Федерации	2022 - 2030 годы	Минсельхоз России
Развитие энергетики	2013 - 2030 годы	Минэнерго России
Управление государственными финансами и регулирование финансовых рынков	2013 - 2030 годы	Минфин России
Энергосбережение и повышение энергетической эффективности <*>	2024 - 2035 годы	Минэкономразвития России
V. Развитие науки, промышленности и технологий		
Научно-технологическое развитие Российской Федерации	2019 - 2030 годы	Минобрнауки России
Развитие промышленности и повышение ее конкурентоспособности	2013 - 2030 годы	Минпромторг России
Развитие авиационной промышленности	2013 - 2030 годы	Минпромторг России

Развитие судостроения и техники для освоения шельфовых месторождений	2013 - 2030 годы	Минпромторг России
Развитие электронной и радиоэлектронной промышленности	2013 - 2030 годы	Минпромторг России
Космическая деятельность России	2013 - 2030 годы	Государственная корпорация по космической деятельности "Роскосмос"
Развитие атомного энергопромышленного комплекса	2012 - 2030 годы	Государственная корпорация по атомной энергии "Росатом"
VI. Цифровая трансформация		
Информационное общество	2011 - 2030 годы	Минцифры России
Национальная система пространственных данных	2022 - 2030 годы	Росреестр
VII. Сбалансированное региональное развитие		
Социально-экономическое развитие Дальневосточного федерального округа	2014 - 2030 годы	Минвостокразвития России
Развитие Северо-Кавказского федерального округа <*>	2013 - 2030 годы	Минэкономразвития России
Социально-экономическое развитие Арктической зоны Российской Федерации <*>	2021 - 2030 годы	Минвостокразвития России
Социально-экономическое развитие Республики Крым и г. Севастополя <*>	2019 - 2027 годы	Минстрой России
Социально-экономическое развитие Калининградской области <*>	2013 - 2030 годы	Минэкономразвития России
Развитие федеративных отношений и создание условий для эффективного и ответственного управления региональными и муниципальными финансами	2013 - 2030 годы	Минфин России
Восстановление и социально-экономическое развитие Донецкой Народной Республики, Луганской Народной Республики, Запорожской области и Херсонской области <*>	2024 - 2030 годы	Минстрой России
VIII. Обеспечение национальной безопасности и международного сотрудничества		
Обеспечение обороноспособности страны	2019 - 2031 годы	Минобороны России
Обеспечение государственной	2012 - 2030 годы	ФСБ России

безопасности		
Обеспечение защиты личности, общества и государства	2021 - 2030 годы	Росгвардия
Обеспечение химической и биологической безопасности Российской Федерации	2021 - 2030 годы	Минздрав России
Управление государственным материальным резервом	2020 - 2030 годы	Росрезерв
Развитие оборонно-промышленного комплекса	2016 – 2034 годы	Минпромторг России
Внешнеполитическая деятельность	2013 - 2030 годы	МИД России
Содействие международному развитию <*>	2022 - 2030 годы	МИД России
Поддержка и продвижение русского языка за рубежом <*>	2022 - 2031 годы	МИД России

<*> Комплексная государственная программа Российской Федерации

Перечень государственных программ Российской Федерации, реализуемых в Новгородской области, представлен в таблице 1.1.3.

Таблица 1.1.3

№ п/п	Наименование	Период реализации
1.	Развитие здравоохранения	2018 - 2030 годы
2.	Социальная поддержка граждан	2013 - 2030 годы
3.	Доступная среда	2011 - 2030 годы
4.	Развитие физической культуры и спорта	2013 - 2030 годы
5.	Содействие занятости населения	2013 - 2030 годы
6.	Развитие образования	2018 - 2030 годы
7.	Развитие культуры	2013 - 2030 годы
8.	Развитие туризма	2022 - 2030 годы
9.	Реализация государственной национальной политики	2017 - 2030 годы
10.	Обеспечение доступным и комфортным жильем и коммунальными услугами граждан Российской Федерации	2018 - 2030 годы
11.	Развитие транспортной системы	2018 - 2030 годы
12.	Обеспечение общественного порядка и противодействие преступности	2013 - 2030 годы
13.	Экономическое развитие и инновационная экономика	2013 - 2030 годы
14.	Развитие лесного хозяйства	2013 - 2030 годы
15.	Комплексное развитие сельских территорий	2020 - 2030 годы
16.	Государственная программа развития сельского хозяйства и регулирования рынков сельскохозяйственной продукции, сырья и продовольствия	2013 - 2030 годы
17.	Государственная программа эффективного вовлечения в оборот земель сельскохозяйственного назначения и развития мелиоративного комплекса Российской Федерации	2022 - 2030 годы
18.	Развитие энергетики	2013 - 2030 годы
19.	Развитие промышленности и повышение ее конкурентоспособности	2013 - 2030 годы

20.	Развитие федеративных отношений и создание условий для эффективного и ответственного управления региональными и муниципальными финансами	2013 - 2030 годы
21.	Обеспечение обороноспособности страны	2019 - 2031 годы

Перечень государственных программ Новгородской области, утверждённый Распоряжением Правительства Новгородской области от 12.07.2023 № 390-рг «Об утверждении перечня государственных программ Новгородской области» (с изменениями и дополнениям) представлен в таблице 1.4.

Таблица 1.1.4

N п/п	Наименование государственной программы Новгородской области	Ответственный исполнитель
1	2	3
1.	Постановление правительства Новгородской области от 28.12.2023 № 616 «О государственной программе Новгородской области «Развитие здравоохранения Новгородской области»	министерство здравоохранения Новгородской области
2.	Постановление правительства Новгородской области от 20.12.2023 № 577 «О государственной программе Новгородской области «Развитие образования в Новгородской области»	министерство образования Новгородской области
3.	Постановление правительства Новгородской области от 29.12.2023 № 629 «О государственной программе Новгородской области «Развитие культуры и архивного дела Новгородской области»	министерство культуры Новгородской области
4.	Постановление правительства Новгородской области от 28.12.2023 № 623 «О государственной программе Новгородской области «Социальная поддержка граждан в Новгородской области»	министерство труда и социальной защиты населения Новгородской области
5.	Постановление правительства Новгородской области от 28.12.2023 № 617 «О государственной программе Новгородской области «Развитие физической культуры и спорта на территории Новгородской области»	министерство спорта Новгородской области
6.	Постановление правительства Новгородской области от 17.11.2023 № 515 «О государственной программе Новгородской области «Формирование комфортной городской среды и модернизация системы коммунального хозяйства Новгородской области»	министерство жилищно-коммунального хозяйства и топливно-энергетического комплекса Новгородской области
7.	Постановление правительства Новгородской области от 25.12.2023 № 599 «О государственной программе Новгородской области «Содействие занятости населения в Новгородской области»	министерство труда и социальной защиты населения Новгородской области
8.	Постановление правительства Новгородской области от 28.12.2023 № 627 «О государственной программе Новгородской области «Развитие сельского хозяйства в Новгородской области»	министерство сельского хозяйства Новгородской области
9.	Постановление правительства Новгородской области от 09.01.2024 № 1 «О государственной программе Новгородской области «Комплексное развитие сельских территорий Новгородской области»	министерство сельского хозяйства Новгородской области
10.	Постановление правительства Новгородской области от 27.12.2023 № 608 «О государственной программе Новгородской области «Развитие строительства на территории Новгородской области»	министерство строительства, архитектуры и имущественных отношений Новгородской области

11.	Постановление Правительства Новгородской области от 28.12.2023 N 619 «О государственной программе Новгородской области «Развитие транспортной системы Новгородской области»	министерство транспорта и дорожного хозяйства Новгородской области
12.	Постановление Правительства Новгородской области от 20.12.2023 N 573 «О государственной программе Новгородской области «Развитие лесного хозяйства Новгородской области»	министерство природных ресурсов, лесного хозяйства и экологии Новгородской области
13.	Постановление Правительства Новгородской области от 20.12.2023 N 571 «О государственной программе Новгородской области «Охрана окружающей среды и развитие водохозяйственного комплекса Новгородской области»	министерство природных ресурсов, лесного хозяйства и экологии Новгородской области
14.	Постановление Правительства Новгородской области от 13.10.2023 N 464 «О государственной программе Новгородской области «Развитие охотничьего и рыбного хозяйства Новгородской области»	комитет охотничьего хозяйства и рыболовства Новгородской области
15.	Постановление Правительства Новгородской области от 14.12.2023 N 553 «О государственной программе Новгородской области «Обеспечение эпизоотического благополучия и безопасности продуктов животноводства в ветеринарно-санитарном отношении на территории Новгородской области»	комитет ветеринарии Новгородской области
16.	Постановление Правительства Новгородской области от 01.12.2023 N 531 «О государственной программе Новгородской области «Совершенствование системы государственного и муниципального управления в Новгородской области»	Администрация Губернатора Новгородской области
17.	Постановление Правительства Новгородской области от 01.12.2023 N 530 «О государственной программе Новгородской области «Развитие системы управления имуществом в Новгородской области»	министерство строительства, архитектуры и имущественных отношений Новгородской области
18.	Постановление правительства Новгородской области от 24.11.2023 № 524 «О государственной программе Новгородской области «Управление государственными финансами Новгородской области»	министерство финансов Новгородской области
19.	Постановление правительства Новгородской области от 28.12.2023 № 626 «О государственной программе Новгородской области «Обеспечение экономического развития Новгородской области»	министерство инвестиционной политики Новгородской области
20.	Постановление правительства Новгородской области от 01.11.2023 № 496 «О государственной программе Новгородской области «Обеспечение общественного порядка и противодействие преступности в Новгородской области»	Администрация Губернатора Новгородской области
21.	Постановление правительства Новгородской области от 12.10.2023 № 459 «О государственной программе Новгородской области «Защита населения и территорий от чрезвычайных ситуаций, обеспечение пожарной безопасности и безопасности людей на	государственное областное казенное учреждение "Управление защиты населения от чрезвычайных ситуаций и по обеспечению пожарной

	водных объектах на территории Новгородской области»	безопасности Новгородской области"
22.	Постановление правительства Новгородской области от 07.11.2023 № 67 «О государственной программе Новгородской области «Цифровая трансформация Новгородской области»	министерство цифрового развития и информационно-коммуникационных технологий Новгородской области
23.	Постановление правительства Новгородской области от 26.12.2023 № 605 «О государственной программе Новгородской области «Развитие молодежной политики на территории Новгородской области»	комитет по молодежной политике Новгородской области
24.	Постановление правительства Новгородской области от 25.12.2023 № 600 «О государственной программе Новгородской области «Развитие системы местного самоуправления, институтов гражданского общества и реализация государственной национальной политики на территории Новгородской области»	комитет по внутренней политике Новгородской области
25.	Постановление правительства Новгородской области от 06.12.2023 № 536 «О государственной программе Новгородской области «Создание и восстановление воинских захоронений на территории Новгородской области»	министерство строительства, архитектуры и имущественных отношений Новгородской области
26.	Постановление правительства Новгородской области от 21.12.2023 № 588 «О государственной программе Новгородской области «Развитие инфраструктуры и модернизация систем образования Новгородской области»	министерство образования Новгородской области
27.	Постановление правительства Новгородской области от 08.12.2023 № 542 «О государственной программе Новгородской области «Развитие промышленности, торговли и заготовительной деятельности, защиты прав потребителей в Новгородской области»	министерство промышленности и торговли Новгородской области
28.	Постановление правительства Новгородской области от 20.12.2023 № 570 «О государственной программе Новгородской области «Научно-технологическое развитие Новгородской области»	министерство промышленности и торговли Новгородской области

Стратегии, инвестиционные программы субъектов естественных монополий и иные нормативные правовые акты, использованные при подготовке проекта

Закон Новгородской области от 04 апреля 2019 № 394-ОЗ «О стратегии социально-экономического развития Новгородской области до 2026 года»;

Постановление Правительства Новгородской области от 28.06.2019 № 243 «Об утверждении региональной программы «Борьба с сердечно-сосудистыми заболеваниями в Новгородской области»;

Постановление Правительства Новгородской области от 28.06.2019 № 244 «Об утверждении Стратегии развития санитарной авиации в Новгородской области на период до 2024 года»;

Распоряжение Правительства Новгородской области от 09.11.2023 № 693-рг «Об утверждении областной адресной инвестиционной программы на 2023 год и на плановый период 2024 и 2025 годов;

Приказ министерства энергетики Российской Федерации от 29.11.2024 №2328 «Об утверждении схемы и программы развития электроэнергетических систем России на 2025-2030 годы»;

Приказ министерства энергетики Российской Федерации от 22.11.2024 №19@ «Об утверждении инвестиционной программы ПАО «Россети Северо-Запад» на 2024 – 2028 годы и изменений, вносимых в инвестиционную программу ПАО «Россети Северо-Запад», утвержденную приказом Минэнерго России от 08.12.2023 № 14@»;

Инвестиционная программа ПАО «ФСК ЕЭС» на 2020-2024 годы, утвержденная приказом Минэнерго России от 30.12.2020 №34@;

Региональная программа газификации Новгородской области на 2021 - 2030 годы, утвержденная Указом Губернатора Новгородской области от 13.12.2021 № 636;

Постановление комитета по ценовой и тарифной политике Новгородской области от 16.09.2016 № 29 «Об утверждении инвестиционной программы в сфере теплоснабжения общества с ограниченной ответственностью «Тепловая Компания Новгородская» на 2017-2039 годы;

Постановление Комитета по тарифной политике Новгородской области от 22.10.2024 № 50/4 «Об утверждении инвестиционной программы акционерного общества «Новгородоблэлектро» на 2024-2029 годы;

Постановление Министерства природных ресурсов, лесного хозяйства и экологии Новгородской области от 22.04.2024 № 5 «Об утверждении территориальной схемы обращения с отходами Новгородской области».

Перечень муниципальных программ Окуловского муниципального района и Окуловского городского поселения на 2024-2030 годы утвержден постановлением Администрации Окуловского муниципального района от 17.10.2023 № 1583 (таблица 1.1.4.). Перечень программ приводится применительно к территории Окуловского муниципального района.

Таблица 1.1.4.

№ п/п	№ программы	Наименование программ	Наименование подпрограмм	Ответственный исполнитель программы
1.	1	Муниципальная программа «Управление муниципальными финансами в Окуловском муниципальном районе на 2019 - 2026 годы»		Комитет финансов Администрации Окуловского муниципального района
2.			Подпрограмма «Организация и обеспечение осуществления бюджетного процесса, управление муниципальным долгом Окуловского муниципального района»	Комитет финансов Администрации Окуловского муниципального района
3.			Подпрограмма «Финансовая поддержка муниципальных образований Окуловского муниципального района»	Комитет финансов Администрации Окуловского муниципального района
4.			Подпрограмма «Повышение эффективности бюджетных расходов Окуловского муниципального района»	Комитет финансов Администрации Окуловского муниципального района

5.	2	Муниципальная программа «Развитие муниципальной службы в Администрации Окуловского муниципального района на 2023-2027годы»		Отдел организационно-кадровой работы Администрации Окуловского муниципального района
6.	4	Муниципальная программа «Развитие и совершенствование форм поддержки социально ориентированных некоммерческих организаций Окуловского муниципального района на 2023-2030 годы»		Общий отдел Администрации Окуловского муниципального района».
7.	5	Муниципальная программа «Развитие информационного общества и формирование электронного правительства в Окуловском муниципальном районе на 2023-2026 годы»		Комитет муниципальной службы и организационной работы Администрации Окуловского муниципального района
8.	6	Муниципальная программа «Профилактика правонарушений и преступлений в Окуловском муниципальном районе на 2023-2026 годы»		Главный специалист по делам ГО и ЧС Администрации Окуловского муниципального района
9.	7	Муниципальная программа «Обеспечение безопасности людей на водных объектах Окуловского муниципального района на 2023-2026 годы»		Главный специалист по делам ГО и ЧС Администрации Окуловского муниципального района
10.	8	Муниципальная программа «Развитие сельского хозяйства в Окуловском		Комитет инвестиций. предпринимательства и сельского хозяйства Администрации

		муниципальном районе на 2020-2025 годы»		Окуловского муниципального района
11.	9	Муниципальная программа «Комплексное развитие сельских территорий Окуловского муниципального района на 2021 -2030 годы»		Комитет инвестиций, предпринимательства и сельского хозяйства Администрации Окуловского муниципального района
12.	10	Муниципальная программа «Развитие системы управления муниципальным имуществом в Окуловском муниципальном районе на 2023-2026 годы»		Комитет по управлению муниципальным имуществом Администрации Окуловского муниципального района
13.	11	Муниципальная программа «Обеспечение экономического развития Окуловского муниципального района до 2030 года»		Комитет инвестиций, предпринимательства и сельского хозяйства Администрации Окуловского муниципального района
14.			Подпрограмма «Повышение инвестиционной привлекательности Окуловского муниципального района»	Комитет инвестиций и предпринимательства и сельского хозяйства Администрации Окуловского муниципального района
15.			Подпрограмма «Развитие торговли в Окуловском муниципальном районе»	Комитет инвестиций и предпринимательства и сельского хозяйства Администрации Окуловского муниципального района
16.			Подпрограмма «Развитие малого и среднего предпринимательства в Окуловском муниципальном районе»	Комитет инвестиций и предпринимательства и сельского хозяйства Администрации Окуловского муниципального района
17.			Подпрограмма «Обеспечение прав потребителей в Окуловском муниципальном	Комитет инвестиций и предпринимательства и сельского хозяйства Администрации Окуловского

			районе»	муниципального района
18.	12	Муниципальная программа «Развитие и содержание автомобильных дорог общего пользования местного значения вне границ населенных пунктов в границах Окуловского муниципального района на 2019-2026 годы»		Комитет жилищно-коммунального хозяйства и дорожной деятельности Администрации Окуловского муниципального района
19.	14	Муниципальная программа «Развитие образования в Окуловском муниципальном районе до 2026 года»		Комитет образования Администрации Окуловского муниципального района
20.			Подпрограмма «Развитие дошкольного и общего образования в Окуловском муниципальном районе»	Комитет образования Администрации Окуловского муниципального района
21.			Подпрограмма «Развитие дополнительного образования в Окуловском муниципальном районе»	Комитет образования Администрации Окуловского муниципального района
22.			Подпрограмма «Патриотическое воспитание населения Окуловского муниципального района»	Комитет образования Администрации Окуловского муниципального района
23.			Подпрограмма «Социальная адаптация детей-сирот и детей, оставшихся без попечения родителей, а также лиц из числа детей-сирот и детей, оставшихся без попечения родителей»	Комитет образования Администрации Окуловского муниципального района
24.			Подпрограмма «Обеспечение реализации муниципальной программы «Развитие	Комитет образования Администрации Окуловского муниципального района

			образования в Окуловском муниципальном районе до 2026 года»	
25.	15	Муниципальная программа «Улучшение жилищных условий граждан и повышение качества жилищно-коммунальных услуг в Окуловском муниципальном районе на 2018-2026 годы»		Комитет жилищно-коммунального хозяйства и дорожной деятельности Администрации Окуловского муниципального района
26.			Подпрограмма «Водоснабжение и водоотведение в Окуловском муниципальном районе на 2018-2026 годы»	Комитет жилищно-коммунального хозяйства и дорожной деятельности Администрации Окуловского муниципального района
27.			Подпрограмма «Энергосбережение и повышение энергетической эффективности в Окуловском муниципальном районе на 2018-2026 годы»	Комитет жилищно-коммунального хозяйства и дорожной деятельности Администрации Окуловского муниципального района
28.			Подпрограмма «Газоснабжение в Окуловском муниципальном районе на 2018-2026 годы»	Комитет жилищно-коммунального хозяйства и дорожной деятельности Администрации Окуловского муниципального района
29.	16	Муниципальная программа «Развитие культуры в Окуловском муниципальном районе на 2024-2028 годы»		Комитет культуры Администрации Окуловского муниципального района
30.			Подпрограмма «Сохранение и развитие культуры в Окуловском муниципальном районе на 2024-2028 годы»	Комитет культуры Администрации Окуловского муниципального района
31.			Подпрограмма «Развитие дополнительного образования в сфере культуры в Окуловском муниципальном районе	Комитет культуры Администрации Окуловского муниципального района

			на 2024-2028 годы»	
32.			Подпрограмма «Обеспечение реализации муниципальной программы «Развитие культуры в Окуловском муниципальном районе на 2024-2028 годы»	Комитет культуры Администрации Окуловского муниципального района
33.	17	Муниципальная программа «Обеспечение жильем молодых семей в Окуловском муниципальном районе на 2023-2026 годы»		Комитет жилищно-коммунального хозяйства и дорожной деятельности Администрации Окуловского муниципального района
34.	20	Муниципальная программа «Развитие физической культуры и спорта в Окуловском муниципальном районе на 2020-2026годы»		Управление по физической культуре и спорту Администрации Окуловского муниципального района
35.	21	Муниципальная программа «Привлечение квалифицированных кадров в сферу образования Окуловского муниципального района на 2023-2026 годы»		Комитет образования Администрации Окуловского муниципального района
36.	23	Муниципальная программа «Капитальный и текущий ремонт муниципального жилищного фонда в Окуловском муниципальном районе на 2023-2026 годы»		Комитет жилищно-коммунального хозяйства и дорожной деятельности Администрации Окуловского муниципального района
37.	25	Муниципальная программа «Поддержание в		Главный специалист по делам ГО и ЧС Администрации

		постоянной готовности местной системы оповещения Окуловского муниципального района, создание запасов мобильных средств оповещения населения на 2020-2026 годы»		Окуловского муниципального района
38.	26	Муниципальная программа «Профилактика терроризма и экстремизма на территории Окуловского муниципального района на 2024-2028 годы»		Главный специалист по делам ГО и ЧС Администрации Окуловского муниципального района»
39.	27	Муниципальная программа «Градостроительная политика на территории Окуловского муниципального района на 2024-2028 годы»		Отдел строительства, градостроительства и архитектуры Администрации Окуловского муниципального района
40.	37	Муниципальная программа «Формирование законопослушного поведения участников дорожного движения в Окуловском муниципальном районе на 2020-2026 годы»		Комитет жилищно-коммунального хозяйства и дорожной деятельности Администрации Окуловского муниципального района
41.	38	Муниципальная программа «Снос нежилых зданий (сооружений), находящихся в муниципальной собственности муниципального образования «Окуловский муниципальный район», на 2020-2026 годы»		Комитет по управлению муниципальным имуществом Администрации Окуловского муниципального района

42.	39	Муниципальная программа «Развитие молодежной политики на территории Окуловского муниципального района на 2023-2026 годы»		Сектор по молодежной политике Администрации Окуловского муниципального района»

Перечень муниципальных программ поселения утвержден постановлением Администрации Боровёнковского сельского поселения от 02.11.2023 № 158 (таблица 1.1.5.)

Таблица 1.1.5.

Перечень муниципальных программ Боровёнковского сельского поселения

N п/п	Наименование муниципальной программы Боровёнковского сельского поселения	Наименование подпрограммы, входящей в состав муниципальной программы	Срок реализации	Ответственный исполнитель
1	2	3	4	5
МУНИЦИПАЛЬНЫЕ ПРОГРАММЫ, ТРЕБУЮЩИЕ ФИНАНСОВОГО ОБЕСПЕЧЕНИЯ				
1	Обеспечение первичных мер пожарной безопасности на территории Боровёнковского сельского поселения на 2024-2026 годы	-	2024-2026 годы	Администрация Боровёнковского сельского поселения
2	Реконструкция, капитальный ремонт, ремонт и содержание автомобильных дорог общего пользования местного значения на территории Боровёнковского сельского поселения на 2017-2026 годы	-	2017-2026 годы	Администрация Боровёнковского сельского поселения
3	Обращение с твердыми коммунальными отходами на территории Боровёнковского сельского поселения в 2021-2026 годах	-	2021-2026 годы	Администрация Боровёнковского сельского поселения
4	Молодежная политика на территории Боровёнковского сельского поселения на 2023-2027 годы	-	2023-2027 годы	Администрация Боровёнковского сельского поселения
5	Развитие культуры на территории Боровёнковского сельского поселения на 2023-2027 годы	-	2023-2027 годы	Администрация Боровёнковского сельского поселения
6	Развитие физической культуры и спорта на территории Боровёнковского сельского поселения на 2023-2027 годы	-	2023-2027 годы	Администрация Боровёнковского сельского поселения
7	Управление муниципальным имуществом Боровёнковского сельского поселения на 2023-2027 годы	-	2023-2027 годы	Администрация Боровёнковского сельского поселения

8	Организация благоустройства Боровёнковского сельского поселения на 2022-2026 годы	-	2022-2026 годы	Администрация Боровёнковского сельского поселения
9	Развитие информационного общества Боровёнковского сельского поселения	-	2020-2025 годы	Администрация Боровёнковского сельского поселения
10	Реформирование и развитие системы муниципального управления в Боровёнковском сельском поселении на 2021-2025 годы	-	2021-2025 годы	Администрация Боровёнковского сельского поселения
11	Энергосбережение и повышение энергетической эффективности на территории Боровёнковского сельского поселения на 2024-2026 годы	-	2024-2026 годы	Администрация Боровёнковского сельского поселения
12	Развитие территориального общественного самоуправления на территории Боровёнковского сельского поселения	-	2022-2026 годы	Администрация Боровёнковского сельского поселения
13	Развитие малого и среднего предпринимательства на территории Боровёнковского сельского поселения	-	2021-2025 годы	Администрация Боровёнковского сельского поселения
МУНИЦИПАЛЬНЫЕ ПРОГРАММЫ, НЕ ТРЕБУЮЩИЕ ФИНАНСОВОГО ОБЕСПЕЧЕНИЯ				

Кроме того, при подготовке проекта изменений в генеральный план были использованы следующие документы: Схема территориального планирования Новгородской области, Схема территориального планирования Окуловского муниципального района, действующий генеральный план Боровёнковского сельского поселения, а также:

Программа комплексного развития социальной инфраструктуры муниципального образования Боровёнковского сельского поселения на 2018-2030 годы (утверждена постановлением администрации Окуловского муниципального района Новгородской области от 03.11.2017 № 1687);

Программа комплексного развития транспортной инфраструктуры Боровёнковского сельского поселения Окуловского муниципального района Новгородской области на 2017-2021 годы и на период до 2030 года (утверждена постановлением администрации Боровёнковского сельского поселения от 03.11.2017 № 154).

2. Обоснование размещения объектов местного значения

2.1. Анализ использования территорий поселения

2.1.1. Краткая историческая справка.

Территория, на которой расположено современное Боровёнковское сельское поселение, была освоена еще в далеком прошлом. Об этом свидетельствует наличие на территории

поселения большого количества памятников археологии (памятники федерального значения, сопки, жальники, курганы, стоянки, курганные группы, селища). Так, между деревнями Заручевье и Бор находится крупнейший в бассейне реки Волмы комплекс памятников второй половины I — начала II тысячелетия нашей эры, в состав которого входят: поселение Заручевье-IV, селище, сопочный могильник, одиночные сопки, курганная группа, относящаяся к культуре длинных курганов, и древнерусский могильник XI — XII веков.

Археологические исследования, проводившиеся на территории района, указывают на то, что самым заселенным была местность близ деревень Заручевье, Бор, Низовка.

Документы XVвека свидетельствуют, что вдоль реки Волмы, на которой находился поселок, проходила большая дорога из Москвы в Новгород, известная с XIII в. как «княжий путь». Исследователями установлено, что во время «мирного похода» на Новгород 15 ноября 1476 года Иван III остановился на Волме в селе Теребуново.

Деревня Боровёнка (Боровёнское) впервые упоминается в Новгородской писцовой книге Деревской пятины за 1495 год (Неретской погост). До марта 1918 года Боровёнка относилась к Заозерской волости Крестецкого уезда, с марта 1918 до апреля 1924 года — к Заозерской волости Маловишерского уезда, с августа 1927 года к Окуловскому району Боровичского округа Ленинградской области, с 1944 года — к Новгородской области.

Поселок Боровёнка своим рождением обязан постройке Московско-Петербургской железной дороги в середине прошлого века (в 1843-1851 гг.). Название станция получила от прекрасных сосновых боров, которые отчасти сохранились ещё поныне. Станция была заложена в Заозерской волости на 217 версте от С-Петербурга. Первые поселенцы появились здесь несколько веков назад. В этих местах как бы скрещивались сухопутные дороги из Любытина и Висленева Острова на Крестцы, из Боровичей на Вырлицу и Новгород. А когда появилась железная дорога, то лучшего места для большого торгового поселения трудно было найти.

Посёлок и одноимённая железнодорожная станция расположены на главном ходу Октябрьской железной дороги в 15 км к северо-западу от Окуловки (21 км по автомобильной дороге). (http://www.borovenkaadm.ru/istoricheskaya-spravka.html).

Земли в окрестностях Боровёнки принадлежали помещикам Вонлярлярскому, Кошелеву, Дружининой, Зубову, а также обществу крестьян деревень Наволок, Жигачи и Новая Давыдовщина. Боровёнка была отнесена к церковному приходу села Теребуново, отстоящей от станции в 6 верстах. До уездного центра Крестцы была 41 верста, до волостного правления в Заозерье – 11 вёрст. По приходским сведениям, 1879 года на ст. Боровёнка проживало 100 человек. Жилых строений было 30, а всего строений – 80. Из торговых заведений было 2 питейных дома, 2 трактира и 3 мелочных лавки. К станции Боровёнка примыкала небольшая деревня Жигачи, которую именовали также деревней Заречье, Ручьи и Боровёнка. Было в ней 9 жилых строений, проживало свыше 20 жителей. В собственности деревни было 60 десятин земли.

В последующие двадцать лет Боровёнка выросла более чем в три раза. На плане 1903 года всего строений 302, в т.ч. 118 жилых домов (146 квартир), 15 торговых помещений. Из каменных построек в 1903 г имелся только керосиновый склад купца И.М. Беляева. Насчитывалось 24 двухэтажных дома. Торгово-промышленных заведений было 39, среди них 5 чайных, 1 пивная, 1 казённая винная лавка, 2 постоялых двора, 6 кузниц, 3 керосиновых склада, бойня, 2 мясные лавки, 3 мануфактурно-хлебные лавки, 2 мануфактурных торговли, 1 шорно-кожевенная лавка, 2 столярных мастерских, меховая, сапожная, портновская мастерские, дегтярный завод, земская почтовая станция и др.

По статистическим данным к 1909 году в Боровёнке было 92 жилых строения и проживало 660 человек.

В 1900 году в Боровёнке была построена Михайлово — Архангельская церковь. Церковь содержалась за счет прихожан. В октябре 1901 года в Боровёнковском приходе была открыта земская школа (3 класса). Работало два учителя и священник, который вел уроки Закона Божьего. Школу могли посещать только дети купцов и священника. В 1918 году Боровёнковская школа стала государственным учреждением, функционировало только 3 класса. В 1924 г. был принят Закон об обязательном начальном образовании. Объявлен ликбез. С 1930 года Боровёнковская школа стала семилетней. Наполняемость классов была 12–15 человек.

В Боровёнке находился дом для сирот (Санкт-Петербургский воспитательный дом), квартира окружного надзирателя, вольно-пожарная дружина.

В период с 1912 по 1915 годы станция носила название «Турцевич». Переименована она была в честь инженера путей сообщения Иосифа Антоновича Турцевича (1851-1911), но вскоре вернула себе прежнее название.

Около 1914 г. в Боровёнке (с окружающими деревнями) проживало около 3 тыс. человек, имеется небольшой кожевенный завод братьев Мосягиных.

В Боровёнке и его окресностях было много дач и усадеб, часть из которых в настоящее время признаны памятниками истории (см. раздел «2.3. Объекты культурного наследия (памятники истории и культуры)» или памятниками природы (ООПТ Роща академика Н.И.Железнова).

В 1915 г. в Боровёнке было около 70 хозяйств. Жители работали на железной дороге, у купцов и помещиков, а кое-кто промышлял ремеслом – делал кадки, корзины, колёса и т.п. вещи.

После революции 1917 г. отобрали землю у помещиков, торговлю от купцов, отобрали дом от лесопромышленника Прокофьева и отдали его под клуб и библиотеку, школу отделили от церкви, а церковь от государства. Торговля почти прекратилась, царили голод, разруха, спекуляция. Ели мякину, крапиву, кору.

В период НЭПа стало немного легче, в 1926-1927 гг. в Боровёнке открыли магазин ОРСа Октябрьской железной дороги, организовали кооперативную торговлю. На членские взносы пайщиков закупали товары и стали торговать. Частную торговлю постепенно закрыли, купцы побросали свои дома, мебель и уехали кто куда. Их дома сельсовет использовал под школу, магазины и другие госучреждения.

Комсомольцам 20-х годов дали программы и направили в деревню Поджерье, деревни Большое и Малое Бабье ликвидировать неграмотность, создать в каждой деревне кружок. Неграмотные до 30 лет обязаны были посещать ликбез. Приходилось очень много уговаривать, чтобы шли учиться и за 4-5 лет добились определённых успехов.

В 30-е годы началась коллективизация крестьянских хозяйств. В Боровёнке была организована первая коммуна, центр которой был в местечке, которое и поныне называют Коммуна. Боровёнковская Коммуна была преобразована в колхоз им.Куйбышева, были организованы ещё колхоз Новая Давыдовщина, колхоз Выдрино. При обобществлении с/х инвентаря, лошадей, коров, овец было много неприятного, - мужики не хотели отдавать своё имущество. Тогда их стали раскулачивать и имущество передавать в колхозы. Всю землю пахали лошадьми. В 1934 г. организовалась Боровёнковская МТС, которой выделили один трактор на 5 колхозов: «Куйбышево», «Выдрино», «Н-Давыдовщина», «Забродье» и «Н.Быт» (деревня Хорино). В 1950-е гг. МТС были преобразованы в Сельхозтехнику. С 1960 г. строительством в совхозах занимается Межколхозстрой.

В 1936-1945 гг. в Боровёнке имелись следующие организации: сельсовет, культбаза, почта, леспромхоз, МТС, молокозавод, заготконтора, заготзерно, заготсено, заготлён, Главспирт, Леноблторг, ОРС Октябрьской железной дороги, ОРС Торбинской ветки, сельпо, райрабочком, трест по очистке города, пожарная дружина, лесозаготовительная контора Лен. Индустриального института.

13 июля 1941 года. В железнодорожном составе, следовавшем в Ленинград, были вагоны с детьми – в ещё не осаждённый город на Неве пытались вернуть ленинградских ребятишек, находившихся в Окуловском районе в летних оздоровительных лагерях для детсадовцев и школьников.

На 226 километре Октябрьской железной дороги, между станциями Вялка и Боровёнка, эшелон был разбомблён фашистскими самолетами. Тех, кто пытался спастись, выбегая на крутые откосы, настигали пулемётные очереди.

Во время той же бомбёжки были разрушены водокачка, вокзал и полотно железной дороги.

Местные жители в пяти километрах от посёлка увидели страшную картину – у сброшенных с путей, искорёженных вагонов много убитых и раненых, в основном дети, совсем маленькие и повзрослее, четырёхлетние и десятилетние.

На подводах и машинах перевезли в посёлок раненых, затем отправили их в Окуловку. Погибших детей и сопровождавших их нянечек и воспитателей похоронили в Боровёнке, на сельском кладбище – в двух братских могилах.

Каждый год в центре посёлка, у мемориального комплекса в честь отдавших жизни защитников Отечества проходят торжественные митинги, обязательно вспоминают и дату 13 июля

1941 года.

В 1945-1950-е годы в Боровёнке функционировали вокзал, почта, школа, интернат, детский сад, ясли, клуб, больница, амбулатория, аптека, сельпо, молокозавод в бывшей церкви, сенопункт, льнопункт (льнозавод), МТС (Сельхозтехника), лесхоз, лесничество, лесопункт и др. В сфере внимания Боровёнковского сельсовета находились совхоз Куйбышевский, пионерлагерь Мечта, Хоринский и Дерняковский заводы, песчаный карьер. С 1943 до 1949 г. в Боровёнке было ремесленное училище связи РУ-5, чуть позже открылась школа механизации (1952 г.), с 1954 по 1961 гг. была школа бухгалтеров.

2.1.2. Расселение

Боровёнковское сельское поселение входит в состав Окуловского муниципального района Новгородской области.

Окуловский район расположен на Валдайской возвышенности в центральной части Новгородской области. Территория Боровёнковского сельского поселения расположена в северо-западной части территории Окуловского муниципального района Новгородской области (рис.2.1.2.1.).

В составе Окуловского муниципального района имеется 7 муниципальных образований: 4 сельских и 3 - городских (рис. 2.1.2.2.).

Муниципальное образование	**Административный центр**
Окуловское городское поселение	г. Окуловка
Кулотинское городское поселение	п. Кулотино
Угловское городское поселение	п. Угловка
Березовикское сельское поселение	с. Берёзовик
Боровёнковское сельское поселение	п. Боровёнка
Котовское сельское поселение	п. Котово
Турбинное сельское поселение	д. Мельница

Территорию района в направлении с юга на север, на юго-восток и на северо-запад пересекает железнодорожная магистраль: Москва-Санкт-Петербург; в направлении запад-восток: ветка на Боровичи.

Боровёнковское сельское поселение является самым крупным по площади территории поселением в Окуловском муниципальном районе. Площадь Боровёнковского сельского поселения составляет 101 тыс. гектар, что составляет 1/3 площади Окуловского муниципального района.

Рис. 2.1.2.1. Схема расположения Окуловского муниципального района на территории Новгородской области

Рис. 2.1.2.2. Схема расположения Боровёнковского сельского поселения на территории Окуловского района.

Общие сведения о Боровёнковском сельском поселении Окуловского муниципального

района представлены в таблице 2.1.2.1.

Таблица 2.1.2.1.

Наименование	Боровёнковское **сельское поселение Окуловского муниципального района Новгородской области**	Областной закон от 02.12.2004 г. № 355-ОЗ «Об установлении границ муниципальных образований, входящих в состав территории Окуловского муниципального района, наделении их статусом сельского и сельских поселений и определении административных центров» (утратил силу в связи с проведением муниципальной реформы).
Статус	Сельское поселение с административным центром поселок Боровёнка	
Географические координаты	58°29'12" с. ш. 33°04'25" в.д.	Картографический портал Росрегистрации
Численность населения на 01.01.2023 г., тыс. чел.*	1,572 в том числе: - сельское – 1,572	Данные РОССТАТА
Группа поселений	В состав территории муниципального образования Боровёнковского сельского поселения входят следующие населенные пункты: деревня Божеводово, деревня Болотница, деревня Большие Гусины, деревня Большие Концы, деревня Большое Бабье, деревня Большое Боротно, деревня Большой Заполек, деревня Бор, деревня Буянцево, деревня Ватагино, деревня Верховик, деревня Висленев Остров, деревня Выдрино, деревня Высокий Остров, деревня Вялка, деревня Вялое Веретье, деревня Глухово, деревня Глядки, деревня Горбово, деревня Горки, деревня Данилово, деревня Девущино, деревня Дерняки, деревня Ермолино, деревня Заречная, деревня Заручевье, деревня Каёво, деревня Каптерево, деревня Козловка, деревня Коржава, деревня Коржава Дерняковская, деревня Корпово, деревня Крутец, деревня Лешино, деревня Малое Бабье, деревня Малое Боротно, деревня Малые Гусины, деревня Мельница, деревня Михновичи, деревня Наволок, деревня Нароново, деревня Нездрино, деревня Низовка, деревня Новая Давыдовщина, деревня Оленино, деревня Ольгино, деревня Ольховка, деревня Отрада, деревня Памозово, деревня Пепелово, деревня Пестово, деревня Песчанка, деревня Плавищи, деревня Поддубье, деревня Поджарье, деревня Полежалово, деревня Приволье, деревня Раменье, деревня Рашутино, деревня Сельцо-Никольское, деревня Сутоки, деревня Сутоки-Висленеостровские, деревня Сухово, деревня Тальцево, деревня Теребуново, деревня Торбино, деревня Узи, деревня	Боровёнковское сельское поселение – муниципальное образование, статус которого был установлен областным законом от 02.12.2004 г. № 355-ОЗ «Об установлении границ муниципальных образований, входящих в состав территории Окуловского муниципального района, наделении их статусом сельского и сельских поселений и определении административных центров».

	Хорино, деревня Чернецко, деревня Шарово, деревня Шешка, деревня Ярусово, железнодорожная станция Торбино, поселок Боровёнка, поселок Пролетарский, поселок Сосновый.	
Площадь территории поселения, га *	93630,63 га	Паспорт Боровёнковского сельского поселения района

*- *по данным Паспорта Боровёнковского сельского поселения, Росстат, http://www.gks.ru*/dbscripts/munst/munst.htm

Районный центр город Окуловка является административным культурным и хозяйственным центром района, расположен на Валдайской возвышенности, на реке Перетна, в 135 км от Великого Новгорода, в 249 км от Санкт-Петербурга и в 400 км от Москвы. Площадь города составляет 46 км², протяженность с севера на юг — 8,5 км, с запада на восток — 5,4 км. Ближайший к Окуловке город — Боровичи (37 км на восток).

Административным центром Боровёнковского сельского поселения является посёлок Боровёнка. Посёлок Боровёнка и одноимённая железнодорожная станция расположены на Октябрьской железнодорожной дороге, между Москвой и Санкт-Петербургом среди Новгородских лесов и болот. В сторону Москвы ближайший районный центр - Окуловка, в сторону Санкт-Петербурга - Малая Вишера.

Посёлок расположен в 21 км к северо-западу от г. Окуловка, в месте впадения р. Боровёнка в р. Хоринка (левый приток р. Перетна). Расстояние до Москвы (по прямой) составляет 410 км, до Санкт-Петербурга – 295 км (по прямой 224 км).

Расстояние до областного центра Великий Новгород (по прямой) составляет 132 км.

20 августа 2023 года п.Боровёнка отметил свой 528-ой год рождения.

Боровёнковское сельское поселение – муниципальное образование, статус которого был установлен областным законом от 02.12.2004 г. № 355-ОЗ «Об установлении границ муниципальных образований, входящих в состав территории Окуловского муниципального района, наделении их статусом сельского и сельских поселений и определении административных центров».

Территория сельского поселения расположена в центре Новгородской области, на северо-западе Окуловского района. Боровёнковское сельское поселение является самым крупным по территории поселением в Окуловском муниципальном районе, его площадь — 101 тыс. га (рис.2.1.2.).

Поселение граничит:

- на севере с Маловишерским муниципальным районом;
- на северо-востоке с Любытинским муниципальным районом;
- на востоке с Котовским сельским поселением;
- на юго-востоке с Кулотинским городским поселением;
- на юге с Окуловским городским поселением;
- на юго-западе с Берёзовикским сельским поселением;
- на западе с Крестецким муниципальным районом.

Административным центром Боровёнковского сельского поселения является Боровёнковское сельское поселение - поселок Боровёнка

В состав территории муниципального образования Боровёнковского сельского поселения входят следующие населенные пункты: деревня Божеводово, деревня Болотница, деревня Большие Гусины, деревня Большие Концы, деревня Большое Бабье, деревня Большое Боротно, деревня Большой Заполек, деревня Бор, деревня Буянцево, деревня Ватагино, деревня Верховик, деревня Висленев Остров, деревня Выдрино, деревня Высокий Остров, деревня Вялка, деревня Вялое Веретье, деревня Глухово, деревня Глядки, деревня Горбово, деревня Горки, деревня Данилово, деревня Девущино, деревня Дерняки, деревня Ермолино, деревня Заречная, деревня Заручевье, деревня Каёво, деревня Каптерево, деревня Козловка, деревня Коржава, деревня Коржава Дерняковская, деревня Корпово, деревня Крутец, деревня Лешино, деревня Малое Бабье, деревня Малое Боротно, деревня Малые Гусины, деревня Мельница, деревня Михновичи, деревня Наволок, деревня Нароново, деревня Нездрино, деревня Низовка, деревня Новая Давыдовщина, деревня Оленино, деревня Ольгино, деревня Ольховка, деревня Отрада, деревня Памозово, деревня Пепелово, деревня Пестово, деревня Песчанка, деревня Плавищи, деревня Поддубье,

деревня Поджарье, деревня Полежалово, деревня Приволье, деревня Раменье, деревня Рашутино, деревня Сельцо-Никольское, деревня Сутоки, деревня Сутоки-Висленеостровские, деревня Сухово, деревня Тальцево, деревня Теребуново, деревня Торбино, деревня Узи, деревня Хорино, деревня Чернецко, деревня Шарово, деревня Шешка, деревня Ярусово, железнодорожная станция Торбино, поселок Боровёнка, поселок Пролетарский, поселок Сосновый.

2.2. Природные условия и географические характеристики местоположения Боровёнковского сельского поселения.

Климат.

Климат на территории поселения умеренно континентальный. Во все сезоны года на территории поселения преобладают воздушные массы с Атлантики относительно прохладные летом и сравнительно теплые – зимой. Наряду с атлантическим воздухом, здесь велика повторяемость континентальных воздушных масс, которые обуславливают устойчивую морозную погоду зимой и теплую солнечную – летом.

Самый холодный месяц – январь, его средняя температура -9,6ºС. Абсолютный минимум достигает -46ºС, но такие температуры бывают редко. Морозы до 35-40ºС встречаются один раз в 4 года. Период устойчивых морозов длится 3,5 месяцев с конца ноября до середины марта. Довольно часты потепления, нередко доходящие до оттепелей, сопровождающихся частичным или полным исчезновением снега. Наиболее часто (48%) продолжительность оттепелей не превышает 1-2 дня, 27,7% случаев длительность оттепелей – 3-5 дней.

Средняя температура июля, самого теплого месяца, 16,9ºС. Безморозный период продолжается 125 дней, с середины мая до второй половины сентября. Период активной вегетации растений более 4-х месяцев.

Территория избыточно увлажнена. В среднем за год выпадает 650 мм осадков, в теплый период – около 450 мм (70% от общей суммы). Максимум осадков отмечается в июле, минимум – в феврале-марте. Устойчивый снежный покров сохраняется в течение почти 5 месяцев. Снежный покров в середине марта в среднем достигает 43 см. Максимальная толщина снежного покрова достигала 66 см, минимальная - в годы с частыми оттепелями - 21 см. В течение всего года осадки преимущественно связаны с циклонической деятельностью. Летом нередки ливневые дожди, сопровождающиеся грозами.

Относительная влажность воздуха в течение года высокая и составляет в среднем 80%. В декабре она может достигать 90%, а в мае уменьшаться до 65%.

Характерным для ветрового режима города является преобладание в течение всего года юго-восточных, западных и юго-западных ветров. Годовой ход преобладающих ветров слабо выражен. Средние скорости ветра также мало изменяются в течение всего года, среднегодовая скорость ветра 3,4 м/сек с максимумом в холодный период (до 4,0 м/сек) и минимумом в теплый (2,8 м/сек). Сильные ветры со скоростью 15 м/сек и более весьма редки и среднее количество дней с такими ветрами не превышает 5 дней за год (в основном в холодное время года).

Метели на территории сравнительно редки. За год отмечается 21 день с метелью.

Туманы чаще всего отмечается в конце лета и осенью, в среднем за год повторяемость туманов достигает 45 дней в году.

По строительно-климатическому районированию территория поселения относится к зоне Пв.

Расчетная температура для отопления составляет -28ºС. Продолжительность отопительного периода 224 дня. Максимальная глубина промерзания почвы 100-120 см.

Умеренная зима обуславливает необходимую теплозащиту зданий и сооружений.

Регион характеризуется холмисто-грядовым рельефом, осложненным камами и озами, среди которых расположены слабо волнистые зандровые и озерно-ледниковые равнины.

Наиболее ярко холмисто-грядовый тип рельефа выражен в северной части территории. Здесь конечно-моренные гряды, холмы, камы и озы высотой от 5-10 до 15-20 м чередуются с заболоченными низинами, в отдельных случаях занятыми небольшими озерами. Склоны холмов преимущественно крутые с уклонами поверхности от 10 до 20% и более. Абсолютные отметки поверхности составляют от 140 до 180 м.

В южном направлении холмисто-грядовый рельеф сменяется полого-холмистой и слабоволнистой, местами плоской и заболоченной равниной с абсолютными отметками

поверхности 135-165 м. На отдельных участках поверхность осложнена отдельными небольшими холмами, камами и озами высотой до 10 м.

Гидрологическая характеристика территории

Гидрографическая сеть Боровёнковского сельского поселения представлена: реками с притоками и ручьями, озерами, болотами, мелкими ручьями и водоемами.

На территории поселения расположено несколько небольших рек (протяженностью более 10 км) и большое количество озер, наиболее крупным из которых является оз. оз.Льняное (площадь 3,2 км^2, площадь водосбора 138 км^2) . Территории поселения частично заболочены. Затопления паводками нет.

По характеру среднего многолетнего годового водного режима реки района принадлежат к восточно-европейскому типу – с высоким весенним половодьем, низкой летней и зимней меженью и подъёмами уровней воды осенью под влиянием дождей. Характер питания – смешанный с преобладанием снегового. Среднее многолетнее соотношение между источниками питания следующее: снеговое – 60%, грунтовое – 30%, дождевое – 10%.

Перечень некоторых водных объектов представлен в таблице 2.2.1.

Таблица 2.2.1.

Перечень наиболее крупных водных объектов на территории поселения и их характеристики

№ п/п	Наименование водных объектов	Протяжен-ность, км Площадь, км^2	Куда впадает, с какого берега	Размеры	
				Водоохранной зоны, м	Прибрежной защитной полосы, м
1	р. Волма	60	114 км по лв. берегу р. Мста	200	Определяется в соответствии с частью II ст.65 Водного кодекса РФ*
2	Веребушка (Веребье, Веребья)	63	7,5 км по пр. берегу р. Волма	200	В зависимости от уклона берега
3	р. Льняная	50	261 км по лв. берегу р. Мста	200	В зависимости от уклона берега
4	р. Олешенка (Олешня)	25	22,1 км по пр. берегу р. Волма	100	В зависимости от уклона берега
5	р. Мшанка	24	15 км по лв. берегу р. Льняная	100	В зависимости от уклона берега
6	р.Торбытна (Торбытенка)	22	25 км по лв. берегу р. Веребушка	100	В зависимости от уклона берега
7	р.Колпино	19	46 км по лв. берегу р. Волма	100	В зависимости от уклона берега
8	р. Язовка	18	15 км по пр. берегу р. Полона	100	В зависимости от уклона берега
9	р. Лягушка	16	10 км по лв. берегу р. Олешенка	100	В зависимости от уклона берега
10	р. Киса	12	45 км по пр. берегу р. Волма	100	В зависимости от уклона берега
11	р. Вялка	11	оз. Островенское-Льняная	100	В зависимости от уклона берега
12	руч. Кривчага (Кревчога)	14	3,5 км по лв. берегу р. Лягушка	100	В зависимости от уклона берега
13	оз.Нездринское	0,8	исток р. Волмы	50	В зависимости от уклона берега
14	оз.Боротнинское (Черное-2)	0,9		50	В зависимости от уклона берега
15	оз.Островенковское	0,8	р. Вялка,	50	В зависимости от уклона берега
16	оз.Таложное	1,0	р. Вялка, в 3 км СВ ж.-д. ст. Торбино	50	В зависимости от уклона берега

17	оз.Вялое	3,1	исток р. Вялки	50	В зависимости от уклона берега
18	оз.Торбино	1,8	исток протоки без названия №2142	50	В зависимости от уклона берега
19	оз.Льняное	3,2	протекает р. Льняная 50	50	В зависимости от уклона берега

*- В зависимости от уклона берега.

На территории поселения имеется большое количество озер, рек, ручьев и иных водоемов, не включенных в государственный водный реестр http://www.textual.ru/gvr/. Для рек и ручьев протяженностью менее 10 км и озер водоохранная зона составляет 50 м.

Рассматриваемая территория относится к типу ледникового аккумуляторного мелко холмистого, умеренно расчлененного рельефа.

Гидрогеологические условия площадки характеризуется наличием одного водоносного горизонта, приуроченного к флювиогляциальным пескам, озерно-ледниковым суглинкам и торфам.

Заболоченность, затопляемость и другие отрицательные физико-геологические явления отсутствуют.

Геологическое строение.

Территория Окуловского района характеризуется определенным комплексом экзогенных геологических процессов. К ним относятся заболачивание, боковая эрозия и связанные с ней оползневые и обвальные процессы в долинах рек, карстообразование, оврагообразование, и очень незначительно – эоловые процессы и абразия.

Наиболее широкое развитие на рассматриваемой территории получил процесс заболачивания, не позволяющий использовать обширные территории. Существующим сооружениям и объектам данный процесс не наносит ущерба

Антропогенная деятельность влияет на геологическую среду, и может способствовать дальнейшей активизации ЭГП, которые в свою очередь могут наносить существенный ущерб хозяйственным объектам.

Территория Окуловского района относится к геоморфологической провинции Восточно-Европейской равнины, объединяющей определенный тип рельефа – реликтовой ледниковой и водно-ледниковой аккумуляции.

Четвертичные отложения представлены озерно-ледниковыми песками, глинами и суглинками, аллювиальными песками и суглинками.

Геологический разрез района характеризуется распространением четвертичных отложений, мощность которых от 3-5 до 100 м (ст.Угловка). Подстилаются они нижнекаменоугольными осадками, в толще которых залегают такие полезные ископаемые как огнеупорные глины, угли девонских отложений.

Четвертичная толща генетически и литологически представлена следующими отложениями:

- Аллювиальные отложения – пески разнозернистые, гравийно-галечным и валунным материалом, Мощность отложений от 1 до 5 м;

- Озерные и болотные отложения представлены донными илами, пылеватыми песками, глинами и торфами, вскрываются по озерным котлованам и заболоченным впадинам. Мощность отложений от 0,2 до 6 м;

- Отложения Крестецкой стадии Ледника пользуется широким распространением в районе. Залегают на осадках Мстинского интерстадпала или на морене вежовской стадии, реже на корнных породах. Представлены они флювиогляциальными песчаными образованиями и моренными супесями, суглинками и глинами. Часты в морене линзы и прослои разнозернистых песков, гравийно – галечникового материала. Мощность отложений – 45 м. Среди осадков Крестецкой стадии значительным распространением пользуются озерно-ледниковые отложения, представленные песками мелкими и пылеватыми, ленточными глинами, суглинками. Мощность отложений от 2 до 4 м;

- Отложения Мстинского интерстадиала, представленные песками мелкими и пылеватыми, ленточными глинами, мергелями, торфами, широко распространены по левому борту Мстинской впадины на участке Дерняки – Боровёнка. Мощность отложений от 1 до 5 м;

- Вежовская морена широко развита на всей площади района. На отдельных участках в западной части она выходит на поверхность и слагает моренные гряды, по долинам рек, как правило, размыта. Представлена она валунными суглинками и глинами. Среди морены наблюдаются флювиогляциальные отложения, которые залегают в виде линз. Представлены они песками мелкими, крупными и песчано-гравийными отложениями. Вскрытая мощность осадков от 1-5-7 м;

- Подстилается четвертичная толща нижекаменоугольными и верхнедевонскими отложениями, которые местами залегают вблизи дневной поверхности. На базе девонских известняков в районе ст. Угловка работает известковый комбинат, глубина залегания кровли известняков 0,2 – 100 м.

Основаниями зданий и сооружений на большей части рассматриваемого района будут служить породы озерно-ледникового комплекса – суглинки, пески, супеси. Все разновидности содержат неравномерно распределенные примеси органических веществ (линзы и прослои торфа). Характеризуются высокой влажностью, пористостью, сжимаемостью, низкой фильтрационной способностью. Расчетное сопротивление пород составляет 1,5 кг/см^2. В качестве естественных оснований данные отложения не рекомендуются.

Строительство должно осуществляться после проведения специальных инженерных мероприятий по укреплению оснований или усилению несущих конструкций сооружений.

Полезные ископаемые

В пределах Окуловского района разведаны следующие виды минерального сырья: легкоплавкие глины, песчано-гравийное сырье, большое месторождение известняков.

Район имеет значительные запасы карбонатных пород, на которых производят известь строительную, металлургическую для химических поглотителей, муку известковую, камень флюсовый для целлюлозно-бумажного производства, бутовый камень и щебень.

Месторождения огнеупорных глин в районе в настоящее время почти не разрабатывается, так как по качеству сырья числятся малоценными.

В районе имеются месторождения торфа. Мощность торфяного слоя 1-7 м. Торф используется в районе, в основном, в сельском хозяйстве на удобрение.

На территории Новгородской области в Холмском, Парфинском, Валдайском, Окуловском, Любытинском и других районах установлено распространение обширных ореолов приропа – характерный спутник алмазов. Благоприятная прогнозная оценка территории области на алмазы косвенно поддерживается также благоприятными предпосылками выявления здесь скоплений углеводородного сырья.

Растительный и животный мир

Окуловский район расположен в пределах двух зон – таёжной, представленной подзоной южной тайги, и подтаёжной или смешанных хвойно-широколиственных лесов.

По характеру растительного покрова Окуловский район относится к таежной лесорастительной зоне. Но характер растительности, кроме зональной принадлежности, обусловлен влиянием рельефа, почвообразующих пород, почвенного покрова, гидрологических условий местности, хозяйственной деятельности человека.

Растительные формации – лесная луговая и болотная распределены по территории района неравномерно. Большая часть территории района -75% занята лесами, это хвойные и смешанные леса. Хвойные, сосновые леса занимают небольшие площади (17,7%) распространены в основном в центральной части района.

Преобладают на территории района смешанные леса.

Растительность представлена, в основном, лесными ассоциациями. Вдоль берегов рек простираются пойменные луга, часть территории покрыта кустарниками, немалая площадь занята болотами.

Леса

По лесистости (69,3%) район относится к лесным районам.

Наиболее типичными являются еловые леса. Общая площадь лесного фонда составляет 146,3 тыс.га. Еловые леса сохранились в восточной, возвышенной, более холмистой части подзоны южной тайги. Чистые хвойные леса занимают 61,7%. Они растут небольшими массивами на дренированных участках озёрно-ледниковых, холмисто-моренных суглинистых и глинистых равнин. Чаще всего в первом ярусе к ели примешивается берёза, осина. Самый распространённый

тип ельников – ельники-зеленомошники, которые подразделяются на ельники кисличники, ельники кисличники и ельники брусничники.

Небольшими участками по берегам рек и озёр встречаются ивняки с обилием чёрной ольхи и хорошо развитым напочвенным покровом (хвощи, осоки и др.). Они сосредоточены в поймах рек.

Растительность болот

Более типичные в районе верховые (олиготрофные) болота. В растительном покрове таких болот преобладают сфагновые мхи; травяно-кустарниковый покров развит слабо и представлен багульником, морошкой, голубикой, клюквой, пушицей; деревья низкорослые и редкие (берёза, сосна).

Низинные (эвтрофные) болота расположены в поймах рек, в заросших озёрных котловинах и в понижениях рельефа. Встречаются повсеместно и имеют небольшие размеры, чаще распространены в западных районах области и в пределах Ильменской и Волховской пойм. Растительный покров более разнообразен. Здесь встречается: чёрная ольха, берёза, сосна, крушина, ива, иногда ель; в травяном покрове представлены: хвощ, сабельник, камыш, рогоз, зелёные мхи.

Переходные (мезотрофные) болота расположены на озёрных террасах и долинах рек, в местах, где близко залегают грунтовые воды, на окраинах верховых болот. Характерные представители растительности – сфагновые мхи, осоки, берёза, сосна.

Луга

Все луга в зависимости от местоположения подразделяются на материковые и пойменные. Материковые луга располагаются на водоразделах и по условиям увлажнения делятся на суходольные и низинные.

Абсолютно суходольные занимают наиболее сухие местообитания с песчаными почвами. Травостой представлен ястребинкой, лапчаткой, кошачьей лапкой, клевером горным. Луга имеют низкую урожайность и после скашивания часто выгорают.

На поймах рек распространены пойменные (заливные) луга. Они широко представлены в поймах рек.

Для сохранения лесов требуется соблюдение установленного режима пользования лесами, ограничение рубок, восстановление нарушенных лесов. Прежде всего необходимо восстановление лесов на вырубках. Нужно ограничить пастьбу скота в лесах.

Луга являются кормовой базой для развития животноводства. Они также пригодны для отдыха. Но состояние лугов в последнее время является неудовлетворительным. Для повышения продуктивности лугов необходимо провести ряд культурно-технических мероприятий: расчистка их от кустарников, внесение минеральных удобрений, подсев трав.

Животный мир

Животный мир Окуловского района разнообразен по своему видовому составу. Здесь обитают представители как лесных, так и открытых пространств.

Для леса характерна ярусность расселения его обитателей. В рыхлой подстилке живут землеройки, мыши, кроты. Под пологом обитают лось, лиса, горностай, заяц-беляк, бурый медведь, рысь, волк, кабан. Среди лесных обитателей, живущих на деревьях, примечательны белка и куница.

В кронах деревьев обитает много птиц. Особенно распространены клёст, большой пёстрый дятел, пищуха, снегирь, поползень, синица. К числу крупных лесных птиц относятся: глухарь, тетерев, рябчик.

Животный мир открытых пространств менее богат, чем в лесу. На полях, лугах, в кустарниковых зарослях встречаются заяц-русак, полёвка, хорь. Из птиц распространены серая куропатка, полевой жаворонок. Разнообразен животный мир водоёмов и болот. Из млекопитающих распространены выдра, норка. В 1952 году в Новгородскую область были завезены бобры. Хорошо прижилась ондатра, завезённая в 1949 году. Из птиц большинство составляют водоплавающие – утки, гуси; на болотах кулики, журавли; в поймах рек – чибисы. Во влажных лесах живут гадюки, ужи, живородящие ящерицы, травяные лягушки.

В озёрах и реках обитает много рыбы. Распространены лещ, окунь, щука, ёрш, налим.

Лесной фонд области, воздушное пространство являются местообитанием дикой фауны и используются в качестве охотничьих угодий.

2.3. Объекты культурного наследия (памятники истории и культуры)

В соответствии с ФЗ РФ «Об объектах культурного наследия (памятниках истории и культуры) народов Российской Федерации» от 25 июня 2002 года №73-ФЗ (от 24.07.2023 № 378-ФЗ) объекты культурного наследия (памятники истории и культуры) народов Российской Федерации представляют собой уникальную ценность для всего многонационального народа Российской Федерации и являются неотъемлемой частью всемирного культурного наследия.

В Российской Федерации гарантируется сохранность объектов культурного наследия (памятников истории и культуры) народов Российской Федерации в интересах настоящего и будущего поколений многонационального народа Российской Федерации.

Государственная охрана объектов культурного наследия (памятников истории и культуры) является одной из приоритетных задач органов государственной власти Российской Федерации, органов государственной власти субъектов Российской Федерации и органов местного самоуправления.

В Российской Федерации ведется единый государственный реестр объектов культурного наследия (памятников истории и культуры) народов Российской Федерации (далее - реестр), содержащий сведения об объектах культурного наследия.

Сведения, содержащиеся в реестре, являются основными источниками информации об объектах культурного наследия и их территориях, а также о зонах охраны объектов культурного наследия, защитных зонах объектов культурного наследия при формировании и ведении информационных систем обеспечения градостроительной деятельности, иных информационных систем или банков данных, использующих (учитывающих) данную информацию (статья 15 ФЗ №73).

После принятия решения о включении объекта, обладающего признаками объекта культурного наследия, в перечень выявленных объектов культурного наследия региональный орган охраны объектов культурного наследия обеспечивает проведение государственной историко-культурной экспертизы (статья 18 ФЗ №73).

Заключение государственной историко-культурной экспертизы должно содержать сведения, необходимые для принятия решения о включении выявленного объекта культурного наследия в реестр: сведения о наименовании объекта, сведения о времени возникновения или дате создания объекта, сведения о местонахождении объекта, сведения о категории историко-культурного значения объекта, сведения о виде объекта, описание особенностей объекта, являющихся основаниями для включения его в реестр и подлежащих обязательному сохранению, сведения о границах территории выявленного объекта культурного наследия, включая графическое описание местоположения этих границ, перечень координат характерных точек этих границ в системе координат, установленной для ведения Единого государственного реестра недвижимости (статья 18 ФЗ №73).

Особое значение для разработки градостроительной документации приобретает требование четкого определения границ территории расположения объекта культурного наследия в соответствии с требованиями Единого государственного реестра недвижимости, что позволяет четко фиксировать местоположение памятника культуры и обеспечить его сохранность. Четкие требования к фиксированию границ территории объекта и сведений о наличии или об отсутствии защитной зоны определены статьями 18, 20, 21 ФЗ №73.

Региональный орган охраны объектов культурного наследия в установленном порядке направляют необходимые документы, а также сведения, содержащие графическое описание местоположения границ территории объекта культурного наследия, включенного в реестр, с перечнем координат характерных точек этих границ в системе координат, установленной для ведения Единого государственного реестра недвижимости, в орган регистрации прав (статья 20.2. ФЗ №73).

Графическое описание местоположения границ защитных зон объектов культурного наследия с перечнем координат характерных точек этих границ в системе координат, установленной для ведения Единого государственного реестра недвижимости, режим использования земель в границах защитных зон объектов культурного наследия утверждаются правовым актом регионального органа охраны объектов культурного наследия (статья 20.2. ФЗ 3).

В соответствии с требованиями Положения о зонах охраны объектов культурного наследия (памятниках истории и культуры) народов Российской Федерации, утвержденного

Постановлением Правительства Российской Федерации от 12.09.2015 № 972, установлен порядок разработки проектов зон охраны объекта культурного наследия, требования к режимам использования земель и градостроительным регламентам в границах данных зон.

Границы зон охраны объекта культурного наследия, режимы использования земель и градостроительным регламентам в границах данных зон утверждаются на основании проекта зон охраны объекта культурного наследия в отношении объектов культурного наследия федерального значения – органом государственной власти субъекта Российской Федерации по согласованию с федеральным органом охраны объектов культурного наследия, а в отношении объектов культурного наследия регионального значения и объектов культурного наследия местного (муниципального значения) – в порядке, установленном законами субъектов Российской Федерации.

Государственная охрана объектов культурного наследия обеспечивается системой правовых, организационных, финансовых, материально-технических, информационных и иных принимаемых органами государственной власти Российской Федерации и органами государственной власти субъектов Российской Федерации, органами местного самоуправления в пределах их компетенции мер, направленных на выявление, учет, изучение объектов культурного наследия, предотвращение их разрушения или причинения им вреда (статья 6 ФЗ №73).

На объект культурного наследия, включенный в Единый государственный реестр объектов культурного наследия (памятников истории и культуры), собственнику или иному законному владельцу указанного объекта культурного наследия, земельного участка в границах территории объекта культурного наследия, включенного в реестр, либо земельного участка, в границах которого располагается объект археологического наследия, соответствующим органом охраны объектов культурного наследия на основании сведений об объекте культурного наследия, содержащихся в реестре, выдается паспорт объекта культурного наследия (статья 21 ФЗ №73).

Объекты культурного наследия, включенные в реестр, выявленные объекты культурного наследия подлежат государственной охране в целях предотвращения их повреждения, разрушения или уничтожения, изменения облика и интерьера (в случае, если интерьер объекта культурного наследия относится к его предмету охраны), нарушения установленного порядка их использования, незаконного перемещения и предотвращения других действий, могущих причинить вред объектам культурного наследия, а также в целях их защиты от неблагоприятного воздействия окружающей среды и от иных негативных воздействий (статья 33 ФЗ №73).

В целях обеспечения сохранности объекта культурного наследия в его исторической среде на сопряженной с ним территории устанавливаются зоны охраны объекта культурного наследия: охранная зона, зона регулирования застройки и хозяйственной деятельности, зона охраняемого природного ландшафта. Необходимый состав зон охраны объекта культурного наследия определяется проектом зон охраны объекта культурного наследия (статья 34 ФЗ №73) или статьей 34.1. «Защитные зоны объектов культурного наследия» ФЗ №73 (см. полное изложение ниже).

Охранная зона представляет из себя территорию, в пределах которой в целях обеспечения сохранности объекта культурного наследия в его историческом ландшафтном окружении устанавливается особый режим использования земель, ограничивающий хозяйственную деятельность и запрещающий строительство, за исключением применения специальных мер, направленных на сохранение и регенерацию историко-градостроительной или природной среды объекта культурного наследия. Зона регулирования застройки и хозяйственной деятельности - территория, в пределах которой устанавливается режим использования земель, ограничивающий строительство и хозяйственную деятельность, определяются требования к реконструкции существующих зданий и сооружений. Зона охраняемого природного ландшафта - территория, в пределах которой устанавливается режим использования земель, запрещающий или ограничивающий хозяйственную деятельность, строительство и реконструкцию существующих зданий и сооружений в целях сохранения (регенерации) природного ландшафта, включая долины рек, водоемы, леса и открытые пространства, связанные композиционно с объектами культурного наследия (статья 34 ФЗ №73).

Территория объектов культурного наследия и границы территории объекта культурного наследия устанавливаются в соответствии со статьей 3.1 ФЗ №73.

Требования к осуществлению деятельности в границах территории объекта культурного наследия и особый режим использования земельного участка, водного объекта или его части, в

границах которых располагается объект археологического наследия регламентируются статьей 5.1. ФЗ №73

Статьей 36 Федерального закона РФ «Об объектах культурного наследия (памятниках истории и культуры) народов Российской Федерации» подробно регламентируются меры по обеспечению объектов культурного наследия при проведении изыскательских, проектных, земляных, строительных, мелиоративных, хозяйственных работ. В частности, предусматривается, что:

- Изыскательские, проектные, земляные, строительные, мелиоративные, хозяйственные работы, указанные в статье 30 ФЗ №73 работы по использованию лесов и иные работы в границах территории объекта культурного наследия, включенного в реестр, проводятся при условии соблюдения установленных статьей 5.1 ФЗ №73 требований к осуществлению деятельности в границах территории объекта культурного наследия, особого режима использования земельного участка, в границах которого располагается объект археологического наследия, и при условии реализации согласованных соответствующим органом охраны объектов культурного наследия, определенным пунктом 2 статьи 45 ФЗ №73, обязательных разделов об обеспечении сохранности указанных объектов культурного наследия в проектах проведения таких работ или проектов обеспечения сохранности указанных объектов культурного наследия либо плана проведения спасательных археологических полевых работ, включающих оценку воздействия проводимых работ на указанные объекты культурного наследия.

- Строительные и иные работы на земельном участке, непосредственно связанном с земельным участком в границах территории объекта культурного наследия, проводятся при наличии в проектной документации разделов об обеспечении сохранности указанного объекта культурного наследия или о проведении спасательных археологических полевых работ или проекта обеспечения сохранности указанного объекта культурного наследия либо плана проведения спасательных археологических полевых работ, включающих оценку воздействия проводимых работ на указанный объект культурного наследия, согласованных с региональным органом охраны объектов культурного наследия;

- В случае угрозы нарушения целостности и сохранности объекта культурного наследия движение транспортных средств на территории данного объекта или в его зонах охраны ограничивается или запрещается в порядке, установленном законом субъекта Российской Федерации (статья 38 ФЗ №73).

Особое внимание необходимо обращать на сохранение объекта культурного наследия на всех этапах проведения работ, включая научно-исследовательские, изыскательские, проектные и производственные работы, научное руководство проведением работ по сохранению объекта культурного наследия, технический и авторский надзор за проведением этих работ (статья 40 ФЗ №73). Требования к сохранению объекта культурного наследия, включенного в реестр, должны предусматривать консервацию, ремонт, реставрацию объекта культурного наследия, приспособление объекта культурного наследия для современного использования либо сочетание указанных мер (статья 47.2. ФЗ №73).

Содержание и использование объектов культурного наследия, включенных в реестр, выявленного объекта культурного наследия должно осуществляться в соответствии с требованиями статьи 47.3. ФЗ №73). Лицо, которому земельный участок, в границах которого располагается объект археологического наследия, принадлежит на праве собственности или ином вещном праве, обязаны:

1) осуществлять расходы на содержание объекта культурного наследия и поддержание его в надлежащем техническом, санитарном и противопожарном состоянии;

2) не проводить работы, изменяющие предмет охраны объекта культурного наследия либо ухудшающие условия, необходимые для сохранности объекта культурного наследия;

3) не проводить работы, изменяющие облик, объемно-планировочные и конструктивные решения и структуры, интерьер выявленного объекта культурного наследия, объекта культурного наследия, включенного в реестр, в случае, если предмет охраны объекта культурного наследия не определен;

4) обеспечивать сохранность и неизменность облика выявленного объекта культурного наследия;

5) соблюдать установленные статьей 5.1 настоящего Федерального закона требования к

осуществлению деятельности в границах территории объекта культурного наследия, включенного в реестр, особый режим использования земельного участка, водного объекта или его части, в границах которых располагается объект археологического наследия;

6) не использовать объект культурного наследия (за исключением оборудованных с учетом требований противопожарной безопасности объектов культурного наследия, предназначенных либо предназначавшихся для осуществления и (или) обеспечения указанных ниже видов хозяйственной деятельности, и помещений для хранения предметов религиозного назначения, включая свечи и лампадное масло):

под склады и объекты производства взрывчатых и огнеопасных материалов, предметов и веществ, загрязняющих интерьер объекта культурного наследия, его фасад, территорию и водные объекты и (или) имеющих вредные парогазообразные и иные выделения;

под объекты производства, имеющие оборудование, оказывающее динамическое и вибрационное воздействие на конструкции объекта культурного наследия, независимо от мощности данного оборудования;

под объекты производства и лаборатории, связанные с неблагоприятным для объекта культурного наследия температурно-влажностным режимом и применением химически активных веществ;

7) незамедлительно извещать соответствующий орган охраны объектов культурного наследия обо всех известных ему повреждениях, авариях или об иных обстоятельствах, причинивших вред объекту культурного наследия, включая объект археологического наследия, земельному участку в границах территории объекта культурного наследия либо земельному участку, в границах которого располагается объект археологического наследия, или угрожающих причинением такого вреда, и безотлагательно принимать меры по предотвращению дальнейшего разрушения, в том числе проводить противоаварийные работы в порядке, установленном для проведения работ по сохранению объекта культурного наследия;

8) не допускать ухудшения состояния территории объекта культурного наследия, включенного в реестр, поддерживать территорию объекта культурного наследия в благоустроенном состоянии.

Необходимый состав зон охраны объекта культурного наследия определяется проектом зон охраны объекта культурного наследия.

При разработке градостроительной документации необходимо учитывать, что земли историко-культурного назначения должны использоваться строго в соответствии с их целевым назначением. Поэтому настоящими изменениями не предусматривается изменение целевого назначения земель историко-культурного назначения, не предусматривается на их территории и деятельность не соответствующая их целевому назначению. Учтено, что для организации карьеров для добычи песка и песочно-гравийных смесей и других полезных ископаемых на территории поселения необходимо проводить государственную историко-культурную экспертизу в соответствии со статьей 30 Федерального закона от 25 июня 2002 года №73-ФЗ «Об объектах культурного наследия (памятниках истории и культуры) народов Российской Федерации.

Границы зон охраны объекта культурного наследия (за исключением границ зон охраны особо ценных объектов культурного наследия народов Российской Федерации и объектов культурного наследия, включенных в Список всемирного наследия), режимы использования земель и градостроительные регламенты в границах данных зон утверждаются на основании проекта зон охраны объекта культурного наследия в отношении объектов культурного наследия федерального значения - органом государственной власти субъекта Российской Федерации по согласованию с федеральным органом охраны объектов культурного наследия, а в отношении объектов культурного наследия регионального значения и объектов культурного наследия местного (муниципального) значения — в порядке, установленном законами и постановлениями РФ и субъектов Российской Федерации, в том числе Федеральным законом от 05.04.2016 г. №95-ФЗ «О внесении изменений в Федеральный закон «Об объектах культурного наследия (памятниках истории и культуры) народов Российской Федерации» и статью 15 Федерального закона «О государственном кадастре недвижимости», Постановлением Правительства Российской Федерации от 12 сентября 2015 г. № 972 «Положение о зонах охраны объектов культурного наследия (памятников истории и культуры) народов Российской Федерации» и Приказа Минкультуры России от 04.06.2015 № 1745 «Об утверждении требований к составлению проектов

границ территорий объектов культурного наследия».

Статьей 34.1. Федерального закона от 25.06.2002 №73 – ФЗ «Об объектах культурного наследия (памятниках истории и культуры) народов Российской Федерации» (в редакции ФЗ от 03.08.2018 N 342-ФЗ) определено:

Пунктом 1. Защитными зонами объектов культурного наследия являются территории, которые прилегают к включенным в реестр памятникам и ансамблям (за исключением объектов археологического наследия, некрополей, захоронений, расположенных в границах некрополей, произведений монументального искусства, а также памятников и ансамблей, расположенных в границах достопримечательного места, в которых соответствующим органом охраны объектов культурного наследия установлены предусмотренные статьей 56.4 ФЗ №73 требования и ограничения) и в границах которых в целях обеспечения сохранности объектов культурного наследия и композиционно-видовых связей (панорам) запрещаются строительство объектов капитального строительства и их реконструкция, связанная с изменением их параметров (высоты, количества этажей, площади), за исключением строительства и реконструкции линейных объектов.

Пунктом 3. Границы защитной зоны объекта культурного наследия устанавливаются:

1) для памятника, расположенного в границах населенного пункта, на расстоянии 100 метров от внешних границ территории памятника, для памятника, расположенного вне границ населенного пункта, на расстоянии 200 метров от внешних границ территории памятника;

2) для ансамбля, расположенного в границах населенного пункта, на расстоянии 150 метров от внешних границ территории ансамбля, для ансамбля, расположенного вне границ населенного пункта, на расстоянии 250 метров от внешних границ территории ансамбля.

Пунктом 4. В случае отсутствия утвержденных границ территории объекта культурного наследия, расположенного в границах населенного пункта, границы защитной зоны такого объекта устанавливаются на расстоянии 200 метров от линии внешней стены памятника либо от линии общего контура ансамбля, образуемого соединением внешних точек наиболее удаленных элементов ансамбля, включая парковую территорию. В случае отсутствия утвержденных границ территории объекта культурного наследия, расположенного вне границ населенного пункта, границы защитной зоны такого объекта устанавливаются на расстоянии 300 метров от линии внешней стены памятника либо от линии общего контура ансамбля, образуемого соединением внешних точек наиболее удаленных элементов ансамбля, включая парковую территорию.

Пунктом 6. Защитная зона объекта культурного наследия прекращает существование со дня утверждения в порядке, установленном статьей 34 настоящего Федерального закона, проекта зон охраны такого объекта культурного наследия.

В случае, если орган охраны объектов культурного наследия не имеет данных об отсутствии на землях, подлежащих воздействию земляных, строительных, мелиоративных, хозяйственных и иных работ, объектов культурного наследия, включенных в реестр, выявленных объектов культурного наследия либо объектов обладающих признаками объекта культурного наследия в соответствии со статьями 28, 30 Федерального закона от 25 июня 2002 года №73-ФЗ «Об объектах культурного наследия (памятниках истории и культуры) народов Российской Федерации» необходимо проведение государственной историко-культурной экспертизы. Порядок проведения историко-культурной экспертизы регламентируется Положением о государственной историко-культурной экспертизе, утвержденным Постановлением Правительства Российской Федерации от 15 июля 2009 года №569.

Кроме того на территории Новгородской области необходимо учитывать требования Закона Новгородской области «Об объектах культурного наследия (памятниках истории и культуры) на территории Новгородской области от 5 января 2004 года № 226-ОЗ .

На территории поселения имеется большое количество (37 ед.) памятников археологии (памятники федерального значения, сопки, жальники, курганы, стоянки, курганные группы, селища). Так, между деревнями Заручевье и Бор находится крупнейший в бассейне реки Волмы комплекс памятников второй половины I — начала II тысячелетия нашей эры, в состав которого входят: поселение Заручевье-IV, селище, сопочный могильник, одиночные сопки, курганная группа, относящаяся к культуре длинных курганов, и древнерусский могильник XI — XII веков. Кроме того, имеется еще 14 выявленных памятников археологии.

Вместе с тем, в соответствии с п. 8 ст. 23 Градостроительного кодекса Российской

Федерации, в материалах по обоснованию генерального плана в виде карт отображаются территории объектов культурного наследия.

Информация об объектах культурного наследия, памятниках, ансамблях, расположенных на территории Боровёнковского сельского поселения окуловского района Новгородской области, представлена в таблице 2.3.1. (согласно данных Инспекции государственной охраны культурного наследия Новгородской области, письмо от 31.10.2023 №КН-4326-И).

Таблице 2.3.1.

№	Регистрационный номер	Наименование	Датировка	НПА*	Местонахождение
1.	531610630570005	Часовня Петра и Павла	X1X в.	М-21	п. Боровёнка, ул. Кооперативная, гражданское кладбище
2.	531610644240005	Здание деревянного железнодорожного вокзала	2-ая пол. XIX в.	Приказ комитета комитета государственной охраны культурного наследия Новгородской области от 21.08.2015 № 77	п. Боровёнка
3.	531410352080005	Место, на котором стояла церковь Михаила Архангела	XIX в.	М-21	д. Боровёнка, ул. Советов, д. 8
4.	531510351430005	Братская могила воинов Советской Армии, погибших в период Великой Отечественной войны	1941-1945 гг.	М-79	п. Боровёнка, ул. Кооператив-ная, гражданское кладбище
5.	531510351540005	Братская могила воинов Советской Армии, погибших в период Великой Отечественной войны	1941-1945 гг.	М-79	п. Боровёнка, ул. Коо перативная, гражданское кладбище (0,2 к западу)
6.	531720793630005	Усадьба Л.А. Берс. Парк (мыза «Утешение»)	XIX в.	М-21	мест. "Утешенье", в 10 км от ст. Боровёнка
7.	531610 6307 80005	Церковь Георгия Победоносца	XIX в.	М-21	д. Висленев Остров
8.	531610630740005	Церковь Смоленской Богоматери	1820 г.	М-389	д. Высокий Остров, д. 5
9.	531720793610005	Усадьба К. Ф.Массе	XlX в.	М-21	д. Дерняки
10.	531720793610025	Усадьба К. Ф.Массе. Парк	XIX в.	М-21	д. Дерняки
11.	531710793610015	Дом усадебный	XIX в.	М-21	д. Дерняки, 53
12.	531710793610035	Флигель	XIX в.	М-21	д. Дерняки
13.	531710793610045	Здание оранжереи	XIX в.	М-21	д. Дерняки
14.			XIXв.	М-21	

	531710793610055	Погреб			д. Дерняки
15.	531721056120005	Усадьба О.А. Железновой	XIXв	М-21	д.Заручевье
16.	531720785580045	Усадьба О.А. Желе зновой. Парк	XIXв	М-21	д. Заручевье
17.	531710785580035	Усадьба О.А. Желе зновой. Дом усадебный	XIXв	М-21	д. Заручевье
18.	531720793600005	Усадьба Н.И. Железнова "Матвейково"	XIXв	М-21	д. Заручевье
19.	531720793600015	Усадьба Н.И. Железнова "Матвейково". Парк	XIXв	М-21	д. Заручевье
20.	531710793600025	Усадьба Н.И.Железнова "Матвейково".Погреб	XIXв	М-21	д.Заручевье
21.	531710793600035	Усадьба Н.И.Железнова "Матвейково". Здание пекарни	XIXв	М-21	д.Заручевье
22.	531720785590005	Усадьба Я.И. Савича. Парк	XIXв.	М-21	д. Каево
23.	531720785350005	Усадьба Храповицких	XIX в.	М-21	д. Козловка
24.	531620630830005	Усадьба Храповицких. Церковь Покрова Богородицы	1889 г.	М-21	д. Козловка, ул. Новопокровская, д. 9
25.	531720785350015	Усадьба Храповицких. Парк	XIXв	М-21	д. Козловка
26.	531720793640005	Усадьба Н.И. Бобрикова. Парк	XIX в .	М-21	в 10 км от д. Козловка (мест. Ульяно ва)
27.	53 1720793620005	Усадьба Массе. Парк (местечко Устье)	XIXв.	М-21	м.Устье (9 км от Козловки)
28.	531720785580005	Усадьба О.А. Железновой	XIX в.	М-21	д. Нароново
29.	531720785580015	Усадьба О.А. Железновой. Парк	XIX в.	М-21	д. Нароново
30.	531710785580025	Усадьба О.А. Железновой. Церковь Успения Божией Матери	XIXв	М-21	д. Нароново
31.	531410351750005	Одиночная могила воина, погибшего в период Великой Отечественной войны 1941-1945 гг.	1941 -1945 гг.	М-79	д.Нароново, гра жданское кладбище
32.	531720797740005	Усадьба Э.Н. Железновой. Парк	XIX в	М-21	в 7 км от д. Нароново, мест. "Ровнушка",
33.	53162063 1180005	Усадьба И.Я. Упенека	XIXв.	М-21	д. Ольгино

34.	53162063 1180015	Усадьба И.Я. Упенека. Парк	XIXв.	М-77	д. Ольгино
35.	531610631180025	Усадьба И.Я. Упенека. Дом усадебный	XIXв.	М-21	д. Ольгино
36.	53 1720785560005	Усадьба Поливановых	XIXв.	М-21	ж.д. ст. Торбино
37.	5317107 85560025	Усадьба Поливановых. Дом усадебный	XIX в.	М-21	ж.д. ст. Торбино
38.	5317207855600 15	Усадьба Поливановых. Парк	XIXв.	М-21	ж.д. ст. Торбино
39.	53 1710785560035	Усадьба Поливано-вых. Здание ветери-нарной станции	XIXв.	М-21	ж.д. ст. Торбино
40.	531410351900005	Место, на котором стоя-ла часовня Рожде-ства Богородицы	1938 г.	М-21	д . Коржава Дерня-ковская
41.	531411055340005	Братская могила 4 воинов Советской Армии, умерших в госпитале, рас-положившемся в д.Дерня-ки, в период Великой Оте-чественной войны 1941-1945 гг.	1941 - 1944 гг.	М-79	д. Теребуново, граж-данское кладбище
42.	531410351820005	Братская могила советских воинов	1941-1944 гг.	М-21	д. Теребуново, граж-данское кладбище
43.	531410351720005	Братская могила советских воинов	1941-1944 гг.	М-21	д. Теребуново, гражданское кладбище
44.	531410353110005	Одиночнаямогила воинов Советской Армии, погибших в период Вели-кой Отечественной войны	1941-1945 гг.	М-79	ж/д. ст. Торбино, ул. Луначарского, в центре поселка, в 200 метрах от желез-ной дороги
45.	531610644200005	Церковь Святой Троицы	XIXв.	М-21	д. Сельцо-Никольское (бывшая д. Язвищи)

*- обозначения:

- М-21 - ПостановлениеАдминистрации Новгородской области от 23.01.1997 № 21;
- М-389 - Постановление Администрации Новгородской области от 30.09.1998№ 389;
- М-79 - Решение исполнительного комитета Новгородского областного Совета народных депутатов от 27.02.1978 № 79;
- М-77 - Распоряжение исполнительного комитета Новгородского областного Совета депутатов трудящихся от 22.07.77 № 507-р.

Перечень утвержденных границ территорий объектов культурного наследия представлен в таблице 2.3.2.

Таблица 2.3.2.

№ п/п	Наименование объекта культурного наследия, датировка	Адрес местонахождения объекта	Документ об утверждении
1	Здание деревянного железнодорожного вокзала 2-ая пол. XIX в.**	Окуловский район, п. Боровёнка	Приказ комитета от 25.08.2015 № 90
2	Братская могила воинов Советской Армии, погибших в период Великой Отечественной войны 1941–1945 гг.	Окуловский район, п. Боровёнка, Кооперативная ул., гражданское кладбище	Приказ комитета от 18.10.2016 № 936
3	Братская могила воинов	Окуловский район, п. Боровёнка,	Приказ комитета от

	Советской Армии, погибших в период Великой Отечественной войны 1941-1945 гг.	Кооперативная ул., гражданское кладбище (0,2 к западу)	18.10.2016 № 935
4	Усадьба Я.И.Савича. Парк» XIX в.	Окуловский район, д. Каево	Приказ инспекции от 24.12.2024 №974

Объекты культурного (археологического) наследия федерального значения на территории Боровёнковского сельского поселения

№	вид	регистрационный номер	№ и дата приказа	Наименование	НПА	Местонахождение	Границы территории
1	памятник	531640629960006	Приказ МКРФ от 29.11.2016 № 58947-р	«Сопка», VIII–X вв.	М-302	д. Бор, 1,2 км к юго–юго–востоку, на мысу, в месте слияния р. Волмы и р. Колпины	№ 54 от 02.03.2018
2	памятник	531640629940006	Приказ МКРФ от 29.11.2016 № 59200-р	"Сопка", VIII-X вв.	М-12	д. Бор, 0,6 км к юго–юго–западу, у слияния рек Волма и Кисса	№ 78 от 12.03.2018
3	ансамбль	531640629140006	Приказ МКРФ от 29.11.2016 № 58502-р	«Курганно–жальничный могильник», XI–XII вв.	М-302	д. Бор, 0,6 км к юго–юго–западу, правый берег р. Волма	№ 79 от 12.03.2018
4	памятник	531640629010006	Приказ МКРФ от 29.11.2016 № 59259-р	«Селище», XI–XIII вв.	М-12	д. Бор, 1,2 км юго–западнее, левый берег р. Волма, напротив могильника	№ 45 от 02.03.2018
5	ансамбль	531640627700006	Приказ МКРФ от 29.11.2016 № 57050-р	«Группа из 2–х курганов», VI–IX вв.	М-302	д. Бор, 1,5 км к юго-юго-востоку, у старой дороги Бор–Боровно	№ 53 от 02.03.2018
6	памятник	531640629680006	Приказ МКРФ от 29.11.2016 № 56829-р	«Жальник», XII–XV вв.	М-302	д. Вялое Веретье, 0,25 км южнее	№ 42 от 02.03.2018
7	памятник	531740948780006	Приказ МКРФ от 11.08.2017 № 96019-р	Сопка	М-302	д. Высокий Остров, западная окраина дер.; 115 м от ручья	
8	памятник	531740948800006	Приказ МКРФ от 11.08.2017 № 99962-р	Жальник	М-302	д. Высокий Остров, к северу, востоку и югу от сопки	
9	памятник	531640629590006	Приказ МКРФ от 29.11.2016 № 58550-р	«Жальник», XII–XV вв.	М-302	д. Глядки, 0,4 км восточнее	№ 41 от 02.03.2018
10	ансамбль	531640629160006	Приказ МКРФ от 29.11.2016 № 57895-р	«Курганно–жальничный могильник (4 кургана и 18 жальничных погребений)», VI–XIV вв.	М-302	д. Горка, 0,7 км к северо–северо–востоку, северо–восточный берег оз. Льняное	№ 40 от 02.03.2018
11	памятник	531640629700006	Приказ МКРФ от 29.11.2016 № 58915-р	"Жальник", XIII-XVI вв.	М-12	д. Горка, 0,35 км восточнее, на берегу оз. Льняного, в лесу	№ 52 от 02.03.2018
12	памятник	531640629640006	Приказ МКРФ от 29.11.2016 № 58409-р	«Жальник», XII–XV вв.	М-302	д. Большой Заполек, западная окраина, у выезда в д. Заручевье	№ 33 от 02.03.2018
13	ансамбль	531740948860006	Приказ МКРФ от 11.08.2017 № 100625-р	«Два кургана», дата создания (возникновения) не определена	М-302	д. Заручевье, 2,9 км юго–восточнее деревни, восточнее дороги Заручевье–Бор, на опушке леса	

14	памятник	5316406290 50006	Приказ МКРФ от 29.11.2016 № 58215-р	«Селище», VIII–X вв.	М-302	д. Заручевье, 2 км к юго–юго–востоку, к востоку от группы сопок	1162 от 26.11.2020
15	ансамбль	5316406299 90006	Приказ МКРФ от 29.11.2016 № 57245-р	«Могильник (11 насыпей)», VIII–X вв.	М-302	д. Заручевье, 1,9 км к юго–юго–востоку, справа от дороги Заручевье–Боровенка, левый берег р. Лягушки	1161 от 26.11.2020
16	памятник	5316406292 60006	Приказ МКРФ от 29.11.2016 № 58807-р	«Курган», VI–IX вв.	М-302	д. Заручевье, 2,7 км к юго–юго–востоку, у края дороги	№ 32 от 02.03.2018 1197 от 27.11.2020
17	ансамбль	5317409488 90006	Приказ МКРФ от 11.08.2017 № 96280-р	«Группа из восьми курганов», дата создания (возникновения) не определена	М-302	д. Заручевье, 3 км юго–восточнее деревни, в сторону дер. Бор, в лесу	
18	памятник	5317409489 50006	Приказ МКРФ от 11.08.2017 № 96160-р	«Селище», дата создания (возникновения) не определена	М-302	д. Заручевье, 2,9 км юго–восточнее деревни, по дороге в дер. Бор, по обе стороны от нее	
19	памятник	5316406302 20006	Приказ МКРФ от 29.11.2016 № 56945-р	«Грунтовый могильник», XI–XII вв.	М-12	д. Заручевье, 2.6 км к юго–юго–востоку, к юго–западу от карьера	№ 31 от 02.03.2018
20	памятник	5316406300 10006	Приказ МКРФ от 29.11.2016 № 59699-р	«Сопка», VII–X вв.	М-12	д. Заручевье, 2.1 км к юго–юго–востоку, левый берег р. Лягушки, 0,3 км восточнее дороги Заручевье–Боровенка	№ 30 от 02.03.2018
21	памятник	5316406296 60006	Приказ МКРФ от 29.11.2016 № 58783-р	«Жальник», XII–XV вв.	М-302	д. Казань, 0,3 км северо–восточнее	№ 47 от 02.03.2018
22	памятник	5317409534 80006	Приказ МКРФ от 11.08.2017 № 99478-р	Камень-следовик	М-302	д. Наволок, на правом берегу р. Волма, в 1,5 км северо-восточнее деревни	
23	памятник	5316406290 60006	Приказ МКРФ от 29.11.2016 № 57698-р	«Селище», IX–XII вв.	М-12	д. Наволок, правый берег р Волмы, у ее истока из оз. Нездринского	1158 от 26.11.2020
24	памятник	5316406290 40006	Приказ МКРФ от 29.11.2016 № 57071-р	«Селище», VIII–XIII вв.	М-302	д. Наволок, 0,3 км к юго–юго–западу, северный берег оз. Черное, среди пашни, по обе стороны шоссе	№ 95 от 12.03.2018
25	памятник	5317409535 00006	Приказ МКРФ от 11.08.2017 № 99459-р	Сопка	М-302	д. Наволок, на северном берегу оз. Белого, на окраине деревни	
26	ансамбль	5317409535 10006	Приказ МКРФ от 11.08.2017 № 100062-р	3 сопки	М-302	д. Наволок, 300 м от дороги Наволок-Теребуново	
27	памятник	5316406300 30006	Приказ МКРФ от 29.11.2016 № 59469-р	«Сопка», VIII–X вв.	М-302	д. Низовка, 0,7 км к юго–юго–востоку, у дороги в д.	№ 94 от 12.03.2018

						Оленино, правый берег р. Волмы	
28	ансамбль	5316406292 90006	Приказ МКРФ от 29.11.2016 № 59097-р	«Группа из пяти курганов», VI–IX вв.	М-302	д. Низовка, западная окраина	№ 93 от 12.03.2018
29	ансамбль	5316406293 30006	Приказ МКРФ от 29.11.2016 № 59745-р	«Курганный могильник из семи насыпей», VI–IX вв.	М-302	д. Низовка, 1,2 км к северо–северо–западу, у дороги в д. Дубровка, правый берег р.Волма	№ 92 от 12.03.2018
30	памятник	5316406293 60006	Приказ МКРФ от 29.11.2016 № 58310-р	«Жальник», XI–XV вв.	М-302	д. Оленино, 0,45 км восточнее	1157 от 26.11.2020
31	ансамбль	5316406293 70006	Приказ МКРФ от 29.11.2016 № 59498-р	«Два кургана», XI–XV вв.	М-302	д. Оленино, 0,45 км восточнее	№ 90 от 12.03.2018
32	памятник	5316406289 70006	Приказ МКРФ от 29.11.2016 № 58325-р	«Стоянка», III–II тыс. до н.э.	М-302	д. Ольгино, северо–западная окраина, на северо–восточном берегу оз. Вялое, при истоке р. Вялки	№ 89 от 12.03.2018
33	памятник	5316406298 00006	Приказ МКРФ от 29.11.2016 № 58667-р	«Жальник», XII–XV вв.	М-302	д. Поджарье, 0,4 км юго–восточнее, у дороги в д. Малое Бабье	№ 80 от 12.03.2018
34	памятник	5316406301 00006	Приказ МКРФ от 29.11.2016 № 59425-р	«Группа из 4 сопок», VIII–X вв.	М-302	д. Рашутино, 0,2 км к северо–северо–западу, северный берег оз. Рашутинского	№ 74 от 12.03.2018
35	памятник	5316406290 90006	Приказ МКРФ от 29.11.2016 № 57362-р	«Селище», IX–XII вв.	М-12	д. Рашутино, 0,15 км к северо–северо–западу, к юго–востоку от группы сопок	№ 73 от 12.03.2018
36	памятник	5317409534 10006	Приказ МКРФ от 11.08.2017 № 98658-р	Курган, VI-X вв.	М-12	д. Рашутино, 2 км юго-западнее	
37	памятник	5316406297 40006	Приказ МКРФ от 29.11.2016 № 57563-р	«Жальник», XII–XV вв.	М-302	д. Рашутино, 0,2 км к северо–северо–западу, берег оз. Рашутинского, рядом с сопками	№ 72 от 12.03.2018
38	памятник	5316406298 30006	Приказ МКРФ от 29.11.2016 № 58251-р	«Жальник», XII–XV вв.	М-302	д. Рашутино, 0,35 км к северо–северо–западу, в 0,1 км севернее группы сопок	№ 71 от 12.03.2018
39	ансамбль	5316406301 30006	Приказ МКРФ от 29.11.2016 № 58866-р	«4 сопки», VIII–X вв.	М-302	д. Теребуново, 1,5 км севернее, правый берег р. Волмы	№ 66 от 12.03.2018
40	памятник	5316406301 50006	Приказ МКРФ от 29.11.2016 № 59496-р	«Сопка», VIII–X вв.	М-302	д. Теребуново, 1,2 км к северо–северо–западу, правый берег р. Волмы	№ 65 от 12.03.2018
41	памятник	5316406297 60006	Приказ МКРФ от 29.11.2016 № 57272-р	«Жальник», XII–XV вв.	М-302	д. Теребуново, 0,8 км северо–восточнее, северо–западный берег озера, в урочище “Новый Городок”	1152 от 26.11.2020
42	памятник	5317409587 10006	Приказ МКРФ от 11.08.2017	Гранитный камень с	М-302	д. Теребуново, на верхнем склоне	

			№ 97832-р	вырубленным крестом		холма возле истока р. Волмы, в 75 м южнее моста через речку, около дороги, в 1,3 км севернее дер. Теребуново	
43	памятник	5316406295 40006	Приказ МКРФ от 29.11.2016 № 57104-р	«Жальничный могильник», XII–XV вв.	М-302	д. Хорино, центр деревни, северный берег оз. Хоринского, в 0,15 км от воды	1147 от 26.11.2020
44	памятник	5316406295 60006	Приказ МКРФ от 29.11.2016 № 58295-р	«Жальник», XII–XVI вв.	М-12	д. Чернецко, 0.9 км к северо–западо–западу, у дороги в д. Оленино	1146 от 26.11.2020

Выявленные объекты культурного (археологического) наследия на территории Боровёнковского сельского поселения				
№	Наименование	Датировка	Местонахождение	Границы территории
1	Селище	XI-XIII вв.	д. Бор, 1 км юго-западнее, правый берег р. Волма	
2	Сопка	VI-X вв.	д. Вашугово, 1,2 км юго-восточнее, юго-западный берег оз. Льняного, в урочище “Утешение”	
3	курган	VI-X вв.	д. Вашугово, 1,2 км юго-восточнее, юго-западный берег оз.Льняного, в урочище “Утешение”	
4	Селище	XI-XIII вв.	д. Горка, 0,7 км к ССВ, северо-восточный берег оз. Льняное, рядом с курганно-жальничным могильником	
5	Курганная группа (4 насыпи)	VI-IX вв.	д. Заручевье, 1,8 км к ЮЮВ, левый берег р. Лягушки	
6	Сопка	VIII-X вв.	д. Заручевье, 1,8 км к ЮЮВ, правый берег р. Лягушки, среди леса	
7	Сопка и курган	VI-X вв.	д. Заручевье, 1,5 км к ЮЮВ, правый берег р. Лягушки, при впадении ручья	
8	Курган	VI-IX вв.	д. Наволок, 0,8 км восточнее, на территории усадьбы “Горки”	
9	Нездрино, стоянка	III–II тыс. до н. э.	на северном берегу оз. Нездринское, в 1 км к В от д. Нездрино	приказ инспекции государственной охраны культурного наследия Новгородской области от 13.05.2022 № 109
10	Нездрино, курган 1	X-XIII вв.	1,3 км к востоку от д. Нездрино Окуловского муниципального округа Новгородской области, в 1,5 км к северо-востоку от д. Горки Окуловского муниципального округа Новгородской области, северный берег оз. Нездринское	приказ инспекции государственной охраны культурного наследия Новгородской области от 16.12.2025 № 1132
11	Жальник II	XII-XV вв.	д.Теребуново, восточная окраина	
12	Селище I	XIV-XVI вв.	д.Теребуново, на огородах деревни	
13	Селище II	VIII-XIII вв.	д.Теребуново, 0,5 км северо-восточнее. западный берег озера, справа от дороги Теребуново-Наволок	
14	Каменный крест	XII-XV вв.	д.Теребуново, 2 км южнее, на старой вырубке	

2.4. Особо охраняемые природные территории

На основании п.4 ст.2 Федерального закона «Об особо охраняемых природных

территориях» от 14 марта 1995 г. №33, все особо охраняемые природные территории учитываются при разработке территориальных комплексных схем, схем землеустройства и районной планировки.

Особо охраняемые природные территории (ООПТ) – участки земли, водной поверхности и воздушного пространства над ними, где располагаются природные комплексы и объекты, которые имеют особое природоохранное, научное, культурное, эстетическое, рекреационное и оздоровительное значение, которые изъяты решениями органов государственной власти полностью или частично из хозяйственного использования и для которых установлен режим особой охраны.

На территории Боровёнковского сельского поселения Окуловского муниципального района расположены 4 особо охраняемые природные территории регионального значения, данные о которых были представлены Министерством природных ресурсов, лесного хозяйства и экологии Новгородской области (письмо от 10.10.2023 №ПР-10018-И) и приведены ниже в таблице 2.4.1. Кроме того, на территории поселения находится памятник природы федерального значения «Роща академика Железнова», который также является особо охраняемой природной территорией.

Таблица 2.4.1.

№ п/п	Название ООПТ	Категория ООПТ	Значение ООПТ	Профиль ООПТ	Площадь (в т.ч. морской акватории) ООПТ, га	Реквизиты актов об организации ООПТ (режимы охраны смотреть в указанных нормативных актах)	Местоположение планируемого объекта
	Особо охраняемые природные территории федерального значения						
1.	Роща академика Н.И.Железнова	Памятник природы	Федеральный	Биологический, ботанический	4,3	Постановление Государственного планового комитета РСФСР от 24 сентября 1986 № 199 «Об отнесении природных объектов к государственным памятникам природы республиканского значения»	Окуловский район **Боровёнковское сельское поселение**
	Особо охраняемые природные территории регионального значения						
1.	"Заручевье"	Памятник природы	Региональный	Комплексный (ландшафтный, ботанический, мемориальный, гидрологический)	380,37	Постановление Правительства Новгородской области от 31.01.2014 №37 "О памятнике природы регионального значения "Заручевье"	Окуловский район **Боровёнковское сельское поселение**
2.	"Водно-ландшафтный памятник - "Озеро Льняное" с мызами "Устье" и "Утешение" (Пилкина мыза)	Памятник природы	Региональный	Комплексный (ландшафтный), гидрологический (озерный)	5426,16	Постановление Правительства Новгородской области от 01.08.2022 №429 "О памятнике природы регионального значения "Водно-ландшафтный памятник- "Озеро Льняное" с мызами "Устье" и "Утешение" (Пилкина мыза)"	Окуловский район **Боровёнковское сельское поселение**
3.	Река Хоринка	Памятник природы	Региональный	Комплексный (ландшафтный,	675,18	Постановление Правительства Новгородской области от	Окуловский район Березовикское сельское

				геологический (геоморфологический), гидрологический, биологический)		20.05.2022 №277 "О памятнике природы регионального значения "Река Хоринка"	поселение Кулотинское городское поселение **Боровёнковское сельское поселение**
4.	"Уступ у деревень Заручевье и Высокий Остров"	Памятник природы	Региональный	Комплексный (геоморфоологический, гидрологический, ландшафтный)	130,55	Постановление Правительства Новгородской области от 29.10.2015 №421 "О памятнике природы регионального значения "Уступ у деревень Заручевье и Высокий Остров"	Окуловский район **Боровёнковское сельское поселение**

Ниже приведены некоторые основополагающие данные по ООПТ расположенным на территории Боровёнковского сельского поселения.

Памятник природы Федерального значения Роща академика Н.И.Железнова (http://www.oopt.aari.ru/node/6992) является по профилю биологическим, ботаническим ООПТ и создан Постановлением Государственного планового комитета РСФСР от 24 сентября 1986 № 199 «Об отнесении природных объектов к государственным памятникам природы республиканского значения». Основными объектами охраны на территории памятника природы являются - лесные культуры лиственницы сибирской, пихты сибирской, туи и др.

Памятник природы располагается на западе Окуловского района; в 7 км от д. Нароново; Боровёнковское лесничество, кв. 49-50

Режим хозяйственного использования и зонирование территории определяется Постановление государственного планового комитета РСФСР от 24.09.1986 №199

На территории ООПТ запрещенными видами деятельности и природопользования являются:

- все виды рубок (кроме рубок ухода и санитарных);
- повреждение растительности;
- устройство палаток;
- раскладка костров;
- прогон и пастьба скота;
- неорганизованное посещение.

Памятник природы регионального значения «Заручевье» (http://www.oopt.aari.ru/node/8968). Профиль ООПТ - комплексный, ландшафтный, ботанический, гидрологический, мемориальный.

Дата создания: Постановление Правительства Новгородской области 31.01.2014 года (в ред. постановлений Правительства Новгородской области от 22.04.2014 № 236, от 04.05.2016 №164, от 29.06.2018 № 310)

Общая площадь ООПТ: 380,37 га. Площадь земельных участков, включенных в границы ООПТ без изъятия из хозяйственного использования.

Обоснование создания ООПТ и ее значимость:

- Сохранение усадебного парка середины XIX века, в том числе искусственных насаждений интродуцентов.
- Сохранение биологического разнообразия, экосистем, типичных для южно-таёжных ландшафтов.
- Сохранение комплекса имеющихся реликтов усадебных построек.
- Сохранение места погребения Железновых (в месте разрушенной в 1929 году церкви Казанской Божьей Матери со склепом Железновых).
- Изучение и сохранение гончарной дренажной системы середины XIX века, а также системы открытых дренажных каналов и канав.

Основными объектами охраны признаны:

- Биологическое разнообразие:

-- лесные южно-таёжные экосистемы;

-- насаждения интродуцентов, заложенные в середине XIX века;

- Участки с естественным восстановлением интродуцентов:

-- пихты сибирской (Abies sibirica);

-- Вяза гладкого (Ulmus laevis);

-- Лиственницы сибирской (Larix sibirica).

- Гидрологические объекты:

-- Гончарная дренажная система середины XIX века.

Режим особой охраны

В целях защиты памятника природы от неблагоприятного антропогенного воздействия на его территории вводится специальный режим ограниченного хозяйственного пользования.

На территории памятника природы запрещается любая хозяйственная и иная деятельность, влекущая нарушение сохранности памятника природы, в том числе:

- проведение геологического изучения, разведки и добычи полезных ископаемых, выполняемых с нарушением недр;

- производство взрывных работ;

- ведение гидромелиоративных и ирригационных работ, за исключением мероприятий по поддержанию в рабочем состоянии гончарной дренажной системы середины XIX века;

- формирование и предоставление новых земельных участков под разработку карьеров, капитальное строительство объектов, за исключением объектов, возводимых для рекреационных целей;

- строительство объектов для рекреационных целей (отдыха, туризма, спорта), не связанных с функционированием памятника природы;

- пуск палов;

- прокладка дорог и иных коммуникаций, линейных объектов, не связанных с организацией функционирования памятника природы;

- Проведение всех видов рубок, кроме санитарных в целях вырубки погибших и поврежденных лесных насаждений, проводимых в зимнее время года со снежным покровом;

- проезд и стоянка автомототранспорта и тяжелой техники вне дорог с твердым покрытием;

- мойка автомашин, тракторов и другой техники на берегах водоемов;

- устройство вне специально отведенных мест бивуаков, разведение костров;

- устройство свалок, загрязнение территории отходами производства и потребления;

- пользование объектами растительного и животного мира, занесенными в Красную книгу Российской Федерации и (или) Красную книгу Новгородской области;

- сбор ботанических, зоологических и минералогических коллекций, кроме сбора для научных исследований.

Памятник природы регионального значения «Водно-ландшафтный памятник – «Озеро Льняное» с мызами «Устье» и «Утешение» (Пилкина мыза)» (https://www.novreg.ru/upload/iblock/d23/49325662.pdf).

Постановлением Правительства Новгородской области от 01.08.2022 №429 «О памятнике природы регионального значения «Водно-ландшафтный памятник – «Озеро Льняное» с мызами «Устье» и «Утешение» (Пилкина мыза)» природный комплекс «Водно-ландшафтный памятник – «Озеро Льняное» с мызами «Устье» и «Утешение» (Пилкина мыза)» был объявлен памятником природы регионального значения, а занимаемую им территорию – особо охраняемой природной территорией регионального значения без изъятия земельных участков у собственников, владельцев и пользователей этих участков. Этим же Постановлением было утверждено Положение о выше указанном памятнике природы.

Профиль ООПТ - Комплексный (ландшафтный), гидрологический (озерный).

Назначение памятника природы - Сохранение природных и историко-культурных комплексов озера Льняное.

Объектами особой охраны признаны - Акватория озера и окружающий ландшафт.

Площадь территории памятника природы составляет 5426,16 га.

Памятник природы утвержден в статусе особо охраняемой природной территории в сентябре 1977 года на основании распоряжения Исполнительного комитета Новгородского

областного Совета депутатов трудящихся от 23.09.77 № 631-р «Об охране диких животных и растений, находящихся на территории области».

Положением о памятнике природы регионального значения «Водно-ландшафтный памятник – «Озеро Льняное» с мызами «Устье» и «Утешение» (Пилкина мыза)» установлены следующие режимы особой охраны и основные виды разрешенного использования земельных участков, расположенных в границах территории памятника (приведены ниже в редакции Положения):

«12. Режим особой охраны

На территории, на которой находится памятник природы, запрещается всякая деятельность, влекущая за собой нарушение сохранности памятника природы, в том числе:

12.1. Проведение геологического изучения недр, за исключением геологического изучения, проводимого без существенного нарушения целостности недр, растительного и почвенного покровов;

12.2. Проведение разведки и добычи полезных ископаемых;

12.3. Проведение буровых работ;

12.4. Проведение взрывных работ;

12.5. Деятельность, влекущая за собой изменения гидрологического режима территории;

12.6. Строительство, реконструкция, размещение зданий, строений, сооружений, устройство сплошных ограждений,

создание многолетних насаждений, за исключением:

12.6.1. Случаев, когда осуществление указанной деятельности необходимо для обеспечения функционирования памятника природы;

12.6.2. Реконструкции существующих на момент создания памятника природы линейных объектов, осуществляемой без изменения границ охранных зон таких объектов в сторону их увеличения;

12.6.3. Осуществления деятельности, связанной с сохранением и охраной объектов культурного наследия;

12.6.4. Возведения некапитальных строений, сооружений для осуществления рекреационной деятельности на территории памятника природы;

12.7. Проведение всех видов рубок, иное уничтожение и повреждение растительности, за исключением:

12.7.1. Проведения – оздоровительных мероприятий, разрубки, расчистки квартальных, граничных просек, визиров, проведения работ, связанных с устройством противопожарных минерализованных полос;

12.7.2. Случаев, когда осуществление указанной деятельности необходимо для обеспечения функционирования памятника природы;

12.7.3. Осуществления деятельности, предусмотренной подпунктами 12.6.1-12.6.4 настоящего Положения;

12.7.4. Лесовосстановления на лесных участках, лесные насаждения на которых погибли или повреждены в результате пожаров, воздействия вредных организмов;

12.8. Складирование и размещение строительных и иных материалов, грунтов, конструкций, за исключением случаев, предусмотренных подпунктами 12.6.1-12.6.4, 12.7.1-12.7.4 настоящего Положения;

12.9. Заготовка живицы;

12.10. Заготовка и сбор недревесных лесных ресурсов, заготовка пищевых лесных ресурсов и сбор лекарственных растений, за исключением осуществления такой деятельности гражданами для собственных нужд;

12.11. Использование территории для любого сельскохозяйственного использования и производства, включая ведение фермерского и личного подсобного хозяйства, ведение садоводства, огородничества, за исключением случаев, когда такая деятельность осуществляется при землепользовании земельных участков, для которых на дату вступления в силу постановления Правительства Новгородской области «О памятнике природы регионального значения «Водно-ландшафтный памятник – «ОзероЛьняное» с мызами «Устье» и «Утешение» (Пилкина мыза)» установлены целевое назначение (категория земель) и вид разрешенного использования, предусматривающие возможность такого использования территории;

12.12. Использование территории для содержания объектов животного мира в полувольных условиях, выпуска их в естественную среду обитания, за исключением случаев сохранения и восстановления природных комплексов и объектов памятника природы;

12.13. Интродукция живых организмов;

12.14. Деятельность, приводящая к уничтожению объектов животного мира, причинению им вреда, изъятие из среды их обитания, за исключением:

12.14.1. Случаев, когда такая деятельность связана с сохранением и восстановлением природных комплексов и объектов памятника природы;

12.14.2. Проведения научно-исследовательских работ;

12.14.3. Добычи объектов животного мира, отнесенных к охотничьим ресурсам и водным биологическим ресурсам;

12.14.4. Регулирования численности отдельных объектов животного мира;

12.14.5. Уничтожения почвенных животных при осуществлении деятельности, предусмотренной подпунктами 12.6.1-12.6.4, 12.7.1-12.7.4, пунктом 12.8 настоящего Положения;

12.15. Деятельность, приводящая к изменению среды обитания объектов животного мира и ухудшению условий их размножения, нагула, отдыха и путей миграции;

12.16. Сбор биологических и минералогических коллекций, кроме сбора, осуществляемого в целях научно-исследовательской деятельности;

12.17. Движение и стоянка транспортных средств (кроме специальных транспортных средств), за исключением:

12.17.1. Их движения по дорогам и стоянки на дорогах и в специально оборудованных местах, имеющих твердое покрытие, в водоохраной зоне водных объектов;

12.17.2. Их движения по дорогам, в том числе лесным, общего и необщего пользования, и стоянки в специально оборудованных местах на территории памятника природы за пределами водоохраной зоны водных объектов;

12.18. Размещение наружной рекламы, за исключением информационных обозначений границ, режимов особой охраны и объектов особой охраны памятника природы;

12.19. Устройство туристских и иных стоянок за пределами специально предусмотренных для этого мест;

12.20. Использование открытого огня и разведение костров на территории памятника природы без соблюдения требований пожарной безопасности;

12.21. Размещение отходов производства и потребления.

Основным видом разрешенного использования земельных участков, расположенных в границах территории памятника природы, является «охрана природных территорий».

Вспомогательными разрешенного использования земельных участков в границах охраняемого природного комплекса определены «отдых (рекреация)», «историко-культурная деятельность», «общее пользование водными объектами», «использование лесов», «сельскохозяйственное и спользование», «сенокошение», «благоустройство территории», «транспорт», применяемые с учетом режима особой охраны, установленного в разделе 12 настоящего Положения».

Памятник природы регионального значения «Река Хоринка» (http://www.oopt.aari.ru/oopt/%D0%A0%D0%B5%D0%BA%D0%B0-%D0%A5%D0%BE%D1%80%D0%B8%D0%BD%D0%BA%D0%B0?utm_source=yandex.ru&utm_medium=organic&utm_campaign=yandex.ru&utm_referrer=yandex.ru)

Постановлением Правительств Новгородской области от 20.05.2022 №277 природный комплекс «Река Хоринка» был объявлен памятником природы регионального значения, а занимаемую им территорию – особо охраняемой природной территорией регионального значения без изъятия земельных участков у собственников, владельцев и пользователей этих участков.

Этим же постановлением было утверждено Положение о памятнике природы регионального значения «Река Хоринка».

Памятник природы входит в границы нескольких ООПТ:

- Мемориальный парк при заводе «Гофра» в п. Кулотино;
- Усадьба «Приволье»;
- Урочище «Лихая круча»;
- Ландшафт п. Кулотино

Памятник природы включен в международную сеть ООПТ. Название объекта:

officially nominated candidate Emerald sites RU5301104 Khorinka

Профиль памятника природы - Комплексный (ландшафтный гидрологический биологический) геологический (геоморфологический)

Общая площадь ООПТ: 675,2 га

Назначение - Сохранение ландшафтного и биологического разнообразия ценных природных комплексов участка долины реки Хоринки.

Объектами особой охраны признаны:

- природные комплексы долины реки Хоринки;
- характерные формы ледникового и водно-ледникового рельефа;
- участки реки Хоринки (нерестово-выростные участки рыб реофильного комплекса);
- уязвимые гидробионты и места их обитания;
- участки малонарушенного леса – центры видового разнообразия, местообитания с высокой биологической продуктивностью;
- редкие и находящиеся под угрозой исчезновения виды животных и растений;
- места произрастания редких и находящихся под угрозой исчезновения видов растений;
- места обитания редких и находящихся под угрозой исчезновения видов животных.

Местоположение ООПТ - Новгородская область, Окуловский район, Боровёнковское сельское поселение, Березовикское сельское поселение, Кулотинское городское поселение.

Площадь территории памятника природы составляет 675,18 га.

Положением о памятнике природы регионального значения «Река Хоринка» установлены следующие режимы особой охраны и основные виды разрешенного использования земельных участков, расположенных в границах территории памятника (приведены ниже в редакции Положения):

«12. Режим особой охраны.

На территории, на которой находится памятник природы, запрещается всякая деятельность, влекущая за собой нарушение сохранности памятника природы, в том числе:

12.1. Проведение геологического изучения недр, за исключением геологического изучения, проводимого без существенного нарушения целостности недр, растительного и почвенного покровов;

12.2. Проведение разведки и добычи полезных ископаемых;

12.3. Проведение буровых работ;

12.4. Проведение взрывных работ;

12.5. Деятельность, влекущая за собой изменения гидрологического режима территории;

12.6. Строительство, реконструкция, размещение зданий, строений, сооружений, устройство сплошных ограждений высотой более 1,5 м, создание многолетних насаждений, за исключением:

12.6.1. Случаев, когда осуществление указанной деятельности необходимо для обеспечения функционирования памятника природы;

12.6.2. Строительства и реконструкции линейных объектов, осуществляемых при минимальном воздействии на природные комплексы и объекты памятника природы, обеспечивающем сохранение редких и находящихся под угрозой исчезновения видов животных и растений;

12.6.3. Возведения некапитальных строений, сооружений для осуществления рекреационной деятельности на территории памятника природы;

12.7. Проведение всех видов рубок, иное уничтожение и повреждение растительности, за исключением:

12.7.1. Проведения санитарно-оздоровительных мероприятий, разрубки, расчистки квартальных, граничных просек, визиров, проведения работ, связанных с устройством противопожарных минерализованных полос;

12.7.2. Случаев, когда осуществление указанной деятельности необходимо для обеспечения функционирования памятника природы;

12.7.3. Осуществления деятельности, предусмотренной подпунктами 12.6.1-12.6.3 настоящего Положения;

12.7.4. Лесовосстановления на лесных участках, лесные насаждения на которых погибли

или повреждены в результате пожаров, воздействия вредных организмов;

12.8. Складирование и размещение строительных и иных материалов, грунтов, конструкций, за исключением случаев, предусмотренных подпунктами 12.6.1-12.6.3, 12.7.1-12.7.4 настоящего Положения;

12.9. Заготовка живицы;

12.10. Заготовка и сбор недревесных лесных ресурсов, заготовка пищевых лесных ресурсов и сбор лекарственных растений, за исключением осуществления такой деятельности гражданами для собственных нужд;

12.11. Использование территории для любого сельскохозяйственного использования и производства, включая ведение фермерского и личного подсобного хозяйства, ведение садоводства, огородничества, за исключением случаев, когда такая деятельность осуществляется при землепользовании земельных участков, для которых на дату вступления в силу постановления Правительства Новгородской области «О памятнике природы регионального значения «Река Хоринка» установлены целевое назначение (категория земель) и вид разрешенного использования, предусматривающие возможность такого использования территории;

12.12. Использование территории для содержания объектов животного мира в полувольных условиях, выпуска их в естественную среду обитания, за исключением случаев сохранения и восстановления природных комплексов и объектов памятника природы;

12.13. Интродукция живых организмов;

12.14. Деятельность, приводящая к уничтожению объектов животного мира, причинению им вреда, изъятие из среды их обитания, за исключением:

12.14.1. Случаев, когда такая деятельность связана с сохранением и восстановлением природных комплексов и объектов памятника природы;

12.14.2. Проведения научно-исследовательских работ;

12.14.3. Любительского рыболовства, любительской и спортивной охоты;

12.14.4. Регулирования численности отдельных объектов животного мира;

12.14.5. Уничтожения почвенных животных при осуществлении деятельности, предусмотренной подпунктами 12.6.1-12.6.3, 12.7.1-12.7.4, пунктом 12.8 настоящего Положения;

12.15. Деятельность, приводящая к изменению среды обитания объектов животного мира и ухудшению условий их размножения, нагула, отдыха и путей миграции;

12.16. Сбор биологических и минералогических коллекций, кроме сбора, осуществляемого в целях научно-исследовательской деятельности;

12.17. Движение и стоянка транспортных средств (кроме специальных транспортных средств) в водоохраной зоне водных объектов, за исключением их движения по дорогам и стоянки на дорогах и в специально оборудованных местах, имеющих твердое покрытие;

12.18. Размещение наружной рекламы, за исключением информационных обозначений границ, режимов особой охраны и объектов особой охраны памятника природы;

12.19. Устройство туристских и иных стоянок за пределами специально предусмотренных для этого мест;

12.20. Использование открытого огня и разведение костров на территории памятника природы без соблюдения требований пожарной безопасности;

12.21. Размещение отходов производства и потребления.

13. Основные и вспомогательные виды разрешенного использования земельных участков, расположенных в границах памятника природы.

Основным видом разрешенного использования земельных участков, расположенных в границах территории памятника природы, является «охрана природных территорий».

Вспомогательными видами разрешенного использования земельных участков в границах территории памятника природы определены «отдых (рекреация)», «историко-культурная деятельность», «общее пользование водными объектами», «использование лесов», «благоустройство территории», «сельскохозяйственное использование», «сенокошение», «транспорт», применяемые с учетом режима особой охраны, установленного в разделе 12 настоящего Положения.»

Памятник природы регионального значения «Уступ у деревень Заручевье и Высокий Остров» (http://leskom.nov.ru/images/uploads/priroda/GOKY/npa/421_.pdf).

Постановлением Правительств Новгородской области от 29 октября 2015 года № 421 (в

ред. на 29.06.2018 №297) природный комплекс «Уступ у деревень Заручевье и Высокий Остров» был объявлен памятником природы регионального значения, а занимаемую им территорию – особо охраняемой природной территорией регионального значения без изъятия земельных участков у собственников, владельцев и пользователей этих участков.

Этим же постановлением было утверждено Положение о памятнике природы регионального значения «Уступ у деревень Заручевье и Высокий Остров».

Профиль памятника природы - Комплексный (геоморфологический, гидрологический, ландшафтный).

Назначение объекта:

- Сохранение геоморфологического, гидрологического объектов.
- Сохранение эталонных форм ледникового и водно-ледникового рельефа.
- Сохранение уникального природного и культурного ландшафта.

Объектами особой охраны признаны:

- Геоморфологические объекты: моренная и озерно-ледниковая равнины.
- Гидрологические объекты: выход родниковых вод, ручьи.

Площадь памятника природы составляет 130,55 га.

В целях защиты памятника природы от неблагоприятного антропогенного воздействия на его территории вводится специальный режим ограниченного хозяйственного пользования.

На территории памятника природы запрещается любая хозяйственная и иная деятельность, влекущая нарушение сохранности памятника природы, в том числе:

- проведение геологического изучения, разведки и добычи полезных ископаемых, выполняемых с нарушением недр;
- производство взрывных работ;
- формирование и предоставление новых земельных участков под разработку карьеров, строительство промышленных объектов;
- строительство зданий, строений, сооружений и иных объектов, за исключением рекреационных объектов, связанных с функционированием памятника природы;
- пуск палов;
- проведение мелиоративных работ, кроме работ, связанных с ремонтом и поддержанием в рабочем состоянии существующей мелиоративной сети;
- прокладка дорог и иных коммуникаций, линейных сооружений без получения соответствующего разрешения на строительство;
- проезд и стоянка автомототранспорта и тяжелой техники вне дорог с твердым покрытием;
- устройство вне специально отведенных мест бивуаков, разведение костров;
- устройство свалок, загрязнение территории отходами производства и потребления;
- пользование объектами растительного и животного мира, отнесенными к редким и находящимся под угрозой исчезновения;
- сбор ботанических, зоологических и минералогических коллекций, кроме сбора для научных исследований.

Создание новых особо охраняемых природных территорий на территории Боровёнковского сельского поселения на расчетный срок генерального плана не планируется.

2.5. Землепользование

Боровёнковское сельское поселение – муниципальное образование, статус которого был установлен областным законом от 02.12.2004 г. № 355-ОЗ «Об установлении границ муниципальных образований, входящих в состав территории Окуловского муниципального района, наделении их статусом сельского и сельских поселений и определении административных центров».

В настоящее время в связи с проведением муниципальной реформы на территории Ноговродской области на основании областного закона Новгородской области от 07.03.2025 № 651-ОЗ «О преобразовании всех поселений, входящих в состав Окуловского муниципального района, путем их объединения и наделении вновь образованного муниципального образования статусом муниципального округа» (далее закон № 651-ОЗ) Боровёнковское сельское поселение преобразовано путем объединения в Окуловский муниципальный округ Новгородской области с административным центром в городе Окуловка.

В соответствии с частью 2 статьи 3 закона № 651-ОЗ муниципальные правовые акты, принятые органами местного самоуправления Окуловского муниципального района, Кулотинского городского поселения Окуловского муниципального района, Окуловского городского поселения, Угловского городского поселения Окуловского муниципального района Новгородской области, Березовикского сельского поселения, Боровёнковского сельского поселения Окуловского муниципального района Новгородской области, Котовского сельского поселения Окуловского муниципального района Новгородской области, Турбинного сельского поселения Окуловского муниципального района Новгородской области, которые на день создания Окуловского муниципального округа Новгородской области осуществляли полномочия по решению вопросов местного значения на соответствующей территории, действуют в части, не противоречащей федеральным законам и иным нормативным правовым актам Российской Федерации, Уставу Новгородской области, областным законам и иным нормативным правовым актам Новгородской области, а также муниципальным правовым актам органов местного самоуправления Окуловского муниципального округа Новгородской области.

На момент внесения изменений в генплан общая площадь земель Боровёнковского сельского поселения в ранее установленных административных границах составляет 93630**,63** га, что и принято за площадь земель на расчетный срок. Земельный фонд распределяется по категориям земель следующим образом:

Таблица 2.5.1.

№ п/п	Категория земель	Современное использование		Расчетный срок	
		га	%	га	%
I	Земли сельскохозяйственного назначения	11303,92	12,07	11263,07	12,03
II	Земли населенных пунктов	2539,45	2,71	2539,45	2,71
III	Земли промышленности, энергетики, транспорта, связи, радиовещания, телевидения, информатики, земли для обеспечения космической деятельности, земли обороны, безопасности и земли иного специального назначения	670,49	0,72	711,34	0,76
IV	Земли лесного фонда	78011,05	83,32	78011,05	83,32
V	Земли водного фонда	1100,42	1,18	1100,42	1,18
VI	Земли особо охраняемых территорий и объектов	5,31	0,01	5,31	0,01
VII	Земли запаса	0,00	0,00	0,00	0,00
Итого площадь МО:		**93630,63**	100,0	**93630,63**	100,0

Настоящим проектом изменений в генеральный план предусматривается увеличение площади земель промышленности, энергетики, транспорта, связи, радиовещания, телевидения, информатики, земель для обеспечения космической деятельности, земель обороны, безопасности и земли иного специального назначения (далее земель промышленности) на 40,85 га за счет земель сельскохозяйственного назначения для добычи полезных ископаемых.

На территории площадью 40,85 га находится участок недр «Хорино». ОАО «Российские железные дороги» выдана лицензия на разведку и добычу полезных ископаемых (серия НВГ 038643 ТЭ от 20.11.2025) (Приложение 5).

В соответствии с пунктом 7 части 1 статьи 7 федерального закона от 21.12.2004 № 172-ФЗ «О переводе земель или земельных участков из одной категории в другую» перевод земель сельскохозяйственных угодий или земельных участков в составе таких земель из земель сельскохозяйственного назначения в другую категорию допускается в исключительных случаях, связанных с добычей полезных ископаемых при наличии утвержденного проекта рекультивации земель.

Фрагмент карты функциональных зон

Рис.2.5.1. Фрагмент карты функциональных зон (участок недр «Хорино»)

2.6. Транспортная инфраструктура

Внешние грузовые и пассажирские перевозки, обеспечивающие связь поселения с другими населенными пунктами, осуществляются автомобильным и железнодорожным транспортом. Объекты воздушного, водного и трубопроводного транспорта на территории поселения отсутствуют.

Автомобильный транспорт

Административный центр Боровёнковского сельского поселения посёлок Боровёнка расположен в 21 км к северо-западу от г. Окуловка. Расстояние до Москвы (по прямой) составляет 410 км, до Санкт-Петербурга – 295 км (по прямой 224 км). Расстояние до областного центра Великий Новгород (по прямой) составляет 132 км.

Транспортная система Боровёнковского сельского поселения претерпела заметные изменения с момента разработки генплана 2011 года и Схемы территориального планирования Окуловского муниципального района, что обусловлено введением в эксплуатацию в ноябре 2019 года скоростной автотрассы Москва-Санкт-Петербург (далее - М-11 «Нева»), которая проходит по территории Окуловского района, в том числе и по территории Боровёнковского сельского поселения (рис.2.6.1). По территории поселения проходит 22 км дорог федерального значения (М-11) (категория автомобильной дороги – IA (автомагистраль), ширина придорожных полос -100 м). На дорогах федерального значения имеется 2 мостовых сооружения и 1 тоннель федерального значения.

К западу от автотрассы М-11 за пределами Боровёнкинского сельского поселения находится автодорога Москва – Тверь – Великий Новгород – Санкт-Петербург (далее М-10 «Россия) (рис.2.6.2.), (категория автомобильной дороги – IV, ширина придорожных полос - 50 м).

По территории поселения проходят дороги межмуниципального значения протяженностью км. Перечень автомобильных дорог общего пользования регионального или межмуниципального значения Новгородской области представлен в таблице 2.6.1.

Таблица 2.6.1.

№ п/п	Идентификационный номер	Наименование автомобильной дороги	Всего, км*	в т.ч. по значимости	
				РЗ	МЗ
		Окуловский район			

1	49 ОП МЗ 49Н-1201	"Боровёнка - Ольгино - Торбино" - Лешино	1,852		1,852
2	49 ОП МЗ 49Н-1213	"Окуловка - Любытино" - Буянцево	2,955		2,955
3	49 ОП МЗ 49Н-1218	Боровёнка - Выдрино	4,018		4,018
4	49 ОП МЗ 49Н-1219	Боровёнка - Заручевье - Сутоки	33,955		33,955
5	49 ОП МЗ 49Н-1220	Боровёнка - Ольгино - Торбино	16,275		16,275
6	49 ОП МЗ 49Н-1221	Висленев Остров - Торбино	22,385		22,385
7	49 ОП МЗ 49Н-1226	Заручевье - Чернецко	2,648		2,648
8	49 ОП МЗ 49Н-1228	Козловка - Большие Концы	6,112		6,112
9	49 ОП МЗ 49Н-1229	Коржава - Дерняки	1,999		1,999
10	49 ОП МЗ 49Н-1236	Ольховка - Большой Заполек	2,275		2,275
11	49 ОП МЗ 49Н-1239	Песчанка - Мельница	3,940		3,940
12	49 ОП МЗ 49Н-1219п1	подъезд к д. Высокий Остров с проездом №1 по д.Высокий Остров	0,346		0,346
13	49 ОП МЗ 49К-1232п2	подъезд к д. Сельцо-Никольское	1,227		1,227
14	49 ОП МЗ 49К-1232п4	подъезд по д. Висленев Остров	0,346		0,346
15	49 ОП МЗ 49К-1232п1	подъезд по д. Каёво	0,936		0,936
16	49 ОП МЗ 49К-1232п3	подъезд по д. Памозово	0,400		0,400
17	49 ОП МЗ 49К-1232	Окуловка-Любытино	58,675		58,675
18	49 ОП МЗ 49Н-0903	Спасская Полисть - Малая Вишера - Любытино - Боровичи"-Оксочи" - Новоселицы - Порыхалово	2,730		2,730
		Итого	**163,074**	**0,000**	**163,074**

*протяженность автомобильных дорог указана в границах Окуловского района.

Современное состояние транспортной инфраструктуры поселения подробно рассмотрено в Программе комплексного развития транспортной инфраструктуры Боровёнковского сельского поселения Окуловского муниципального района Новгородской области на 2017-2030 годы (утверждена Постановлением администрации Окуловского муниципального района Новгородской области от 03.11.2017 № 1682). В настоящем разделе используются материалы этой программы.

Рис.2.6.1. Схема прохождения автотрассы М-11 «Нева» по территории Боровёнковского сельского поселения.

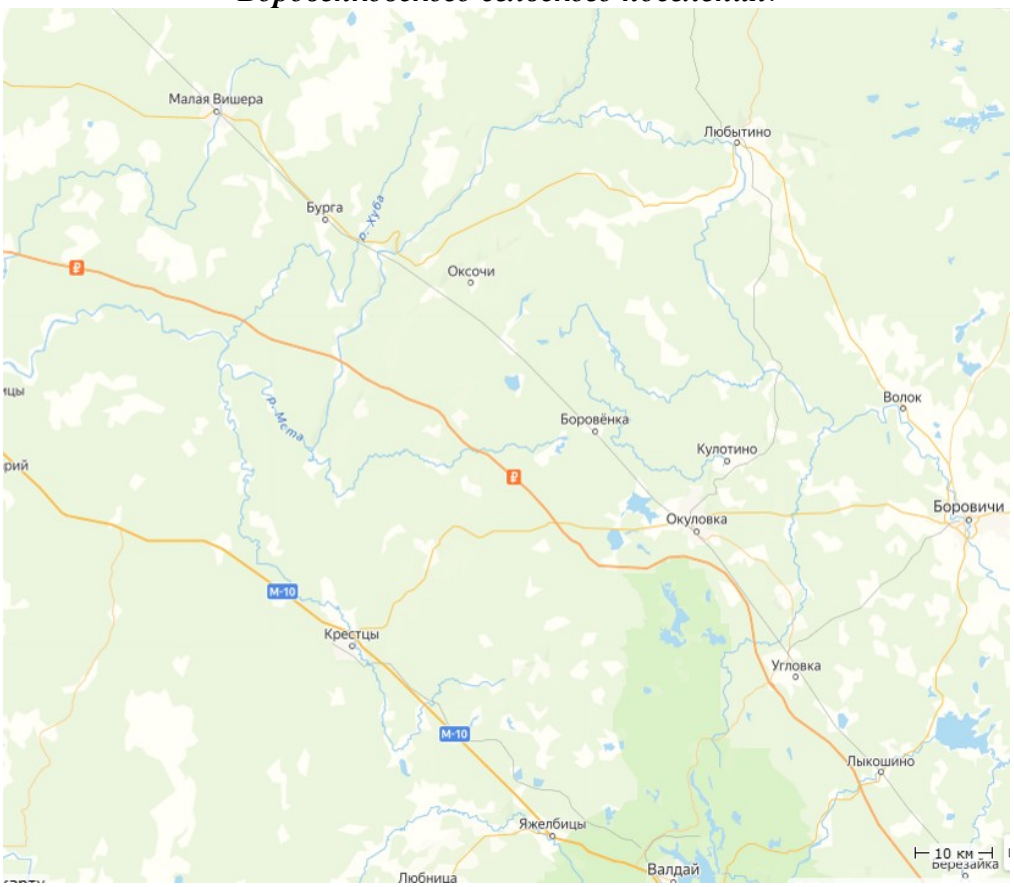

Рис.2.6.2. Схема прохождения автотрасс М-10 и М-11 «Нева» по территории Новгородской области.

По данным программы на 2017 года транспортная инфраструктура на территории поселения отмечена объектами и линейными сооружениями автомобильного и железнодорожного

транспорта.

Общая протяженность дорог в границах Боровёнковского сельского поселения составляет: 292,6 км.

Дороги на территории Боровёнковского сельского поселения IV – V категории.

В Боровёнковском сельском поселении имеются 3 мостовых сооружения:

- мост через р. Перетна между д. Перетёнки I в д. Перетёнку II;
- мост через р. Перетна по дороге из п. Топорок в д. Великуши;
- ж/д мост через р. Мста.

Автозаправочные станции отсутствуют.

Обслуживание территории и населения поселения пассажирским транспортом осуществляется автобусами и поездами.

Основным видом внешнего транспорта на территории поселения являются железнодорожный и автомобильный.

На территории Боровёнковского сельского поселения водный и воздушный транспорт отсутствуют.

Улично-дорожная сеть населенных пунктов поселения представлена улицами и переулками.

В основном улицы находятся в удовлетворительном состоянии, но имеют маленький процент дорог с твердым покрытием.

Основная задача проектируемой системы улиц и дорог – обеспечение удобных транспортных связей с наименьшими затратами времени населенных пунктов между собой и центром поселения, зонами отдыха и другими местами.

Основными приоритетами развития транспортного комплекса муниципального образования должны стать:

- планомерное увеличение протяженности автодорог с твердым покрытием;
- разработка научно-обоснованной детальной программы развития транспортного комплекса поселения;
- обеспечение удобных транспортных связей между жилыми и сельскохозяйственными и производственными предприятиями, объектами инженерной и транспортной инфраструктур;
- обеспечение высокого уровня благоустройства улично-дорожной сети;
- обеспечение максимального удобства движения транспорта и пешеходов.

Без реализации неотложных мер по повышению качества развития современной и эффективной транспортной инфраструктуры сельского поселения, повышения комплексной безопасности и устойчивости транспортной системы нельзя обеспечить комфортное проживание населения в Боровёнковском сельском поселении.

Обслуживание территории и населения поселения пассажирским транспортом осуществляется автобусами и такси.

Внешние грузовые и пассажирские перевозки, обеспечивающие связь с прилегающим районом, осуществляются автомобильным транспортом.

Ниже при рассмотрении современного состояния транспортной системы поселения и перспектив ее развития использованы данные программы транспортного развития поселения до 2030 года.

Перечень автомобильных дорог общего пользования местного значения вне границ населенных пунктов в границах Окуловского муниципального района по Боровёнковскому сельскому поселению был утвержден решением Думы Окуловского муниципального района 27 марта 2013 года №206 (табл. 2.6.2.)

Таблица 2.6.2.

№ п/п	Наименование участка автомобильной дороги	Протяженность межпоселенческих дорог, м	Ширина проезжей части (м)	вид покрытия дорожного полотна	Искусственные дорожные сооружения (мосты, трубопровод)	Идентификационный номер
1	от д. Вялка- до д.Рашутино	4100	3	грунт		492285 ОПМР 030
2	от п.Боровёнка – до д.		3	грунт	2 трубопровода	492285 ОПМР 031

	Малые Гусины	3500				
3	от д.В.Остров – до д. Данилово	3000	3	грунт	3 трубопровода	492285 ОПМР 032
4	от д. Большой Заполек –до д. Корпово	3000	3	грунт	1 трубопровод	492285 ОПМР 033
5	от д. Каево – до д. Поддубье	500	3	грунт	1 трубопровод	492285 ОПМР 034
6	От трассы Боровёнка-В.Остров до д.Каптерево	1000	3	грунт	1 трубопровод	492285 ОПМР 035
7	от д. Крутец – до д.Ватагино	1600	3	грунт	2 трубопровода	492285 ОПМР 036
8	от д. Памозово – до д. Горбово	1000	3	грунт	-	492285 ОПМР 037
9	от д.Памозово – до д. Сухово	1300	3	грунт	-	492285 ОПМР 038
10	от д. Пепелово – до д.Шарово	1000	3	грунт	-	492285 ОПМР 039
11	от д.Торбино – до д. Божеводово	3500	3	грунт	1 трубопровод	492285 ОПМР 040
12	от ж.д. ст.Торбино – до д. Узи	3000	3	грунт	1 трубопровод	492285 ОПМР 041
13	от д. Чернецко- до д.Оленино	3000	3	грунт	1 трубопровод	492285 ОПМР 042
14	от д.Ярусово -до д. Заречная	3000	3	грунт	2 трубопровода	492285 ОПМР 043

Перечень муниципальных автомобильных дорог общего пользования в границах населенных пунктов Боровёнковского сельского поселения утверждён Постановлением Администрации Боровёнковского сельского поселения от 10.12.2010 №111 (в ред. от 13.10.2022 № 100, от 14.11.2022 № 116, от 01.04.2024 № 49). Перечень таких дорог представлен в Приложении 3. По данным Росстата 51,8% местных дорог не отвечают нормативным требованиям.

Улично-дорожная сеть сельского поселения представлена автомобильными дорогами общего пользования местного значения в населенных пунктах, находящихся в собственности поселения.

Дорожно-транспортная сеть населенных пунктов, предназначена для не скоростного движения с двумя полосами движения. Дороги, расположенные в границах населенных пунктов, имеют скоростной режим движения, в соответствии с п. 10.2 ПДД, составляет 60 км/ч с ограничением на отдельных участках до 40 км/ч. Основной состав транспортных средств представлен легковыми автомобилями, находящимися в собственности у населения.

В Боровёнковском сельском поселении уровень автомобилизации на 2016 год составлял – 75 автомобилей на 1000 жителей.

Хранение автотранспорта граждан происходит на приусадебных участках или в гаражах, находящихся в личной собственности граждан. Хранение автотранспорта населения, проживающего в многоэтажных кварталах, происходит в собственных гаражах и на придомовых территориях. Гостевые стоянки находятся в населенных пунктах в карманах местных проездов. Грузовой автотранспорт хранится на соответствующих автобазах, предприятиях, гаражах и т.д.

Транспортом общего пользования по Боровёнковскому сельскому поселению регулярные перевозки не осуществляются.

Пешеходное движение по большинству улиц осуществляется по проезжей части, что вызывает небезопасную обстановку на дорогах и может привести к возникновению ДТП. Обустроенных пешеходных переходов на территории поселения нет.

Развитие велосипедного движения в сельском поселении приобретает большую популярность. В настоящее время на территории муниципального образования велосипедные дорожки и места для хранения велосипедов отсутствуют. Велосипедное движение в населенных пунктах осуществляется в неорганизованном порядке.

Пассажирское автобусное сообщение с районным центром осуществляет ПАТП г.

Окуловка.

Перечень маршрутов пассажирских перевозок автотранспортом представлен в соответствии с официальными сайтами (https://okuladm.ru/prigorod) и https://okulovka.com/info/raspisanie-dvizheniya-prigorodnyh-avtobusov) в таблице 2.6.3.

Таблица 2.6.3.

Маршрут (городской, пригородный, междугородний)	**Номер маршрута**	**Наименование маршрута (указание начального и конечного остановочных пунктов)**	**Наименование промежуточных остановочных пунктов**	**Протяженность маршрута, км**	**Наименование организации, осуществляющей перевозки по данному маршруту**
пригородный	103	Окуловка-Топорок	2 пункта в г. Окуловка, Кулотино, Перетенка-1, Перетенка-2, Котово	27	ООО «Окуловско ПАТП»
пригородный	103Б	Окуловка-Топорок-Великуша	2 пункта в г. Окуловка, Кулотино, Перетенка-1, Перетенка-2, Котово, Топорок	32	ООО «Окуловско ПАТП»

Автобусное сообщение имеется и по маршруту Окуловка – Боровёнка (https://www.avtovokzaly.ru/avtobus/okulovka-borovyonka, https://okulovka.com/info/raspisanie-dvizheniya-prigorodnyh-avtobusov):

Таблица 2.6.4.

107, 107А	Окуловка-Боровёнка -Нароново	06-15; 15-10	08-00; 17-00	Пятница
108	Окуловка-Торбино	06-00; 13-00	07-30; 15-00	Пятница

Остановочных пунктов на территории Боровёнковского сельского поселения – 7 ед.

Интенсивность автобусного движения явно недостаточна и сеть маршрутов не охватывает около половины населенных пунктов поселения. Остановки не везде оборудованы павильонами.

На территории Боровёнковского сельского поселения грузовые перевозки осуществляются различными видами транспорта.

Подробная информация по объемам перевозимых грузов по территории Боровёнковского сельского поселения, а также за ее пределы – отсутствует.

Основными недостатками улично-дорожной сети Боровёнковского сельского поселения являются:

- низкая доля дорог с асфальтобетонным покрытием дорог местного значения (дороги внутри границ населённых пунктов, всего около 5%);
- ремонт асфальтобетонного покрытия дорог межмуниципального значения осуществляется в основном ямочно и несвоевременно;
- автобусные остановки требуют ремонта;
- отсутствуют обустроенные пешеходные переходы;
- не удаляются аварийно-опасные деревья вдоль автодорог межмуниципального значения;
- на территории поселения отсутствуют АЗС, сеть автосервисов и предприятий по обслуживанию автотранспорта.

Интенсивности дорожного движения на территории Боровёнковского сельского поселения низкая.

На территории Боровёнковского сельского поселения отсутствуют объекты, оказывающие услуги по техническому обслуживанию и ремонту транспортных средств, машин и оборудования (по данным Росстата). Основные объекты автосервиса и АЗС находятся в г.Окуловка.

В поселении приняты и реализуются мероприятия в рамках муниципальных программ

«Реконструкция, капитальный ремонт, ремонт и содержание автомобильных дорог общего пользования местного значения на территории Боровёнковского сельского поселения на 2017-2025 годы», утвержденную постановлением Администрации Боровёнковского сельского поселения от 21.04.2023 № 42 и приоритетный региональный проект «Дорога к дому».

Уровень транспортного обеспечения существенно влияет на градостроительную ценность территории.

Задача развития транспортной инфраструктуры – создание благоприятной среды для жизнедеятельности населения, нейтрализация отрицательных климатических факторов от расположения поселения в северном регионе России, снижение социальной напряженности от транспортного дискомфорта.

Перспективными направлениями развития дорожно-транспортной инфраструктуры в настоящее время являются:

- развитие внутренних автомобильных дорог. В связи со значительной степенью износа дорожного покрытия автомобильных дорог требуется поэтапное выполнение комплекса работ по их ремонту;

- при проведении реконструкции улично-дорожной сети необходимо уделить обеспечению удобства и безопасности пешеходного движения;

- развитие инфраструктуры для жилищной застройки. В связи с тем, что в настоящее время на территории сельского поселения ведется активное жилищное строительство, необходимо строительство сети автомобильных дорог на территории новых кварталов;

- размещение открытых стоянок для временного хранения легковых автомобилей предполагается в жилых районах, в промышленных зонах, в общественных центрах, в зонах массового отдыха. Длительное содержание автомобилей для населения, проживающего в частных домах, предусмотрено на приусадебных участках.

В рамках настоящих изменений генплана на перспективу предусматривается, что:

- Внешние грузовые и пассажирские перевозки, обеспечивающие связь поселения с другими населенными пунктами, будут осуществляться автомобильным и железнодорожным транспортом.

- Генеральным планом не предусматривается строительство новых автомобильных дорог постоянного действия.

- В части развития внешнего транспорта Боровёнковского сельского поселения предусмотрено:

- доведение параметров подходов к населенным пунктам существующих автомобильных дорог до полного их соответствия, присвоенным категориям.

Основными задачами по совершенствованию поселковой транспортной системы являются:

- улучшение связей сложившихся функциональных зон населенных пунктов между собой;

- повышение уровня благоустройства улично-дорожной сети.

Таким образом, предусматриваются мероприятия по реконструкции существующих улиц и дорог с доведением их до нормативных параметров, а также строительство новых дорог на участках под новое строительство (п.Боровёнка).

Для совершенствования пешеходного движения и улучшения социальных, функциональных и эстетических характеристик поселковой среды предусматривается сооружение пешеходных зон.

Учитывая прогнозные особенности социально-экономического и градостроительного развития необходим программный подход для создания и эффективного функционирования транспортной инфраструктуры для удовлетворения потребностей населения в комфортном проживании на территории Боровёнковского сельского поселения.

Интенсивность автобусного движения явно недостаточна и сеть маршрутов не охватывает около половины населенных пунктов поселения. Остановки не везде оборудованы павильонами.

В Генеральном плане Боровёнковского сельского поселения Окуловского муниципального района Новгородской области определены основные планируемые зоны развития, планируемые микрорайоны развития, возможные направления развития улично-дорожной сети, перечень к реконструкции, сохранению и проектированию улиц.

Важным элементов развития транспортной инфраструктуры Боровёнковского сельского поселения является:

- приведение в нормативное состояние автомобильных дорог общего пользования местного значения;

- улучшение связей сложившихся функциональных зон населенных пунктов между собой;

-повышение уровня благоустройства улично-дорожной сети населенных пунктов Боровёнковского сельского поселения, путем реализации мероприятий по реконструкции существующих улиц и дорог.

Железнодорожный транспорт

По территории Боровёнковского сельского поселения проходит Октябрьская железнодорожная дорога с железнодорожными станциями Боровёнка, Торбино и остановочным пунктом Вялка. Протяженность железной дороги по территории поселения – 24,7 км**.**

Станция Боровёнка (станция 5 класса) расположена на участке Чудово-Московское — Окуловка, на 231 километре двухпутной электрифицированной скоростной линии Октябрьской железной дороги Москва — Санкт-Петербург. Обслуживается линейными подразделениями Санкт-Петербургского территориального управления Октябрьской железной дороги, имеются две низкие пассажирские платформы (боковые, низкие, прямые, длиной 100 м). У станции Боровёнка есть вокзальное помещение. Начало эксплуатации: 1851 год (https://chuh-chuh.ru/station-info/st-borovenka/). На станции останавливаются все пригородные и скоростные поезда «Ласточка», следующие по маршруту Бологое — Санкт-Петербург, а также часть поездов дальнего следования, направлением на Санкт-Петербург, Москву, Астрахань. Имеются две низкие пассажирские платформы с гравийным покрытием.

Остановочный пункт Вялка и станция Торбино расположены в 8,2 и 15,7 км в северо-западном направлении от станции Боровёнка. На станции Торбино производит операции по приёму и выдачи только повагонных грузов, допускаемых к хранению на открытых площадках, а также дополнительно производятся работы по хранению грузов повагонными и мелкими отправками, загружаемых целыми вагонами на подъездных путях и местах необщего пользования, продажа билетов на все пассажирские поезда. Есть поезда дальнего следования, которые останавливаются на станции – это Санкт-Петербург — Бологое. На станцию прибывают электрички. У них один маршрут: Окуловка — Малая Вишера. Не все составы ходят ежедневно, при планировании поездки следует заранее уточнить расписание. Со станции можно уехать до Санкт-Петербурга, Бологое, Малых Вишер, Обухово, Окуловки, Колпино, Чудово, Любани. У станции есть вокзальное здание. Оно одноэтажное и небольших размеров. Станция работает с 1851 года. Посадка осуществляется с островной платформы.

Основными проблемами для содержания железнодорожного сообщения являются: требования обеспечения безопасности, рост расходной части технического содержания и обслуживания железнодорожных вагонов (пассажирских и грузовых), локомотивов, имеющих предельные сроки эксплуатации, а также поддержание железнодорожных путей в исправном состоянии.

Дальнейшее изменение транспортной структуры будет обусловлено прохождением по территории поселения высокоскоростной железнодорожной магистрали (ВСЖМ-1) Москва-Санкт-Петербург. Протяженность ВСЖМ-1 по территории Боровёнского сельского поселения составит 31 км.

В соответствии со схемой территориального планирования Российской Федерации в области федерального транспорта (железнодорожного, воздушного, морского, внутреннего водного транспорта) и автомобильных дорог федерального значения, утвержденной распоряжением Правительства Российской Федерации от 19 марта 2013 г. № 384-р, предусматривается строительство высокоскоростной железнодорожной магистрали Москва – Санкт-Петербург, которая пройдет по территории Окуловского муниципального района. Конкретное прохождение новой линии и состав мероприятий, включаемых в проект, будут определены на этапах подготовки документации по планировке территории и подготовки проектной документации после принятия соответствующих решений и подготовки технико-экономического обоснования.

Окончательные границы размещения ВСЖМ-1, ее санитарно-защитные зоны, технические характеристики (протяженность, проектная мощность, пропускная способность и др.) определены в проектной документации и документации по планировке территории.

2.7. Численность населения

Численность населения Боровёнковского сельского поселения на 01.01.2023 года составила 1572 человека, на 2022 год – 1659 человек.

В состав Боровёнковского сельского поселения входят 76 населенных пунктов. Административным центром поселения является поселок Боровёнка, в котором проживает почти 75% населения поселения. Еще в двух населенных пунктах поселения численность жителей превышает 100 человек – Торбино и Дерняки. Почти в половине деревень численность жителей не превышает 5 человек, а в четверти населенных пунктов не зарегистрированы постоянные жители.

Генеральным планом 2011 года прогнозировалось сокращение численности жителей Боровёнковского сельского поселения с 3063 в 2009 году до 2370 в 2030 году. К сожалению, процесс сокращения численности жителей идет значительно более интенсивно и на начало 2022 года в поселении проживает всего 1886 человек (по данным (http://www.gks.ru/dbscripts/munst/munst.htm). Изменение численности жителей в поселении показано на рис. 2.7.1. За период с 2012 по 2022 год численность жителей уменьшилась на 544 человека или на 22,39% от общей численности жителей.

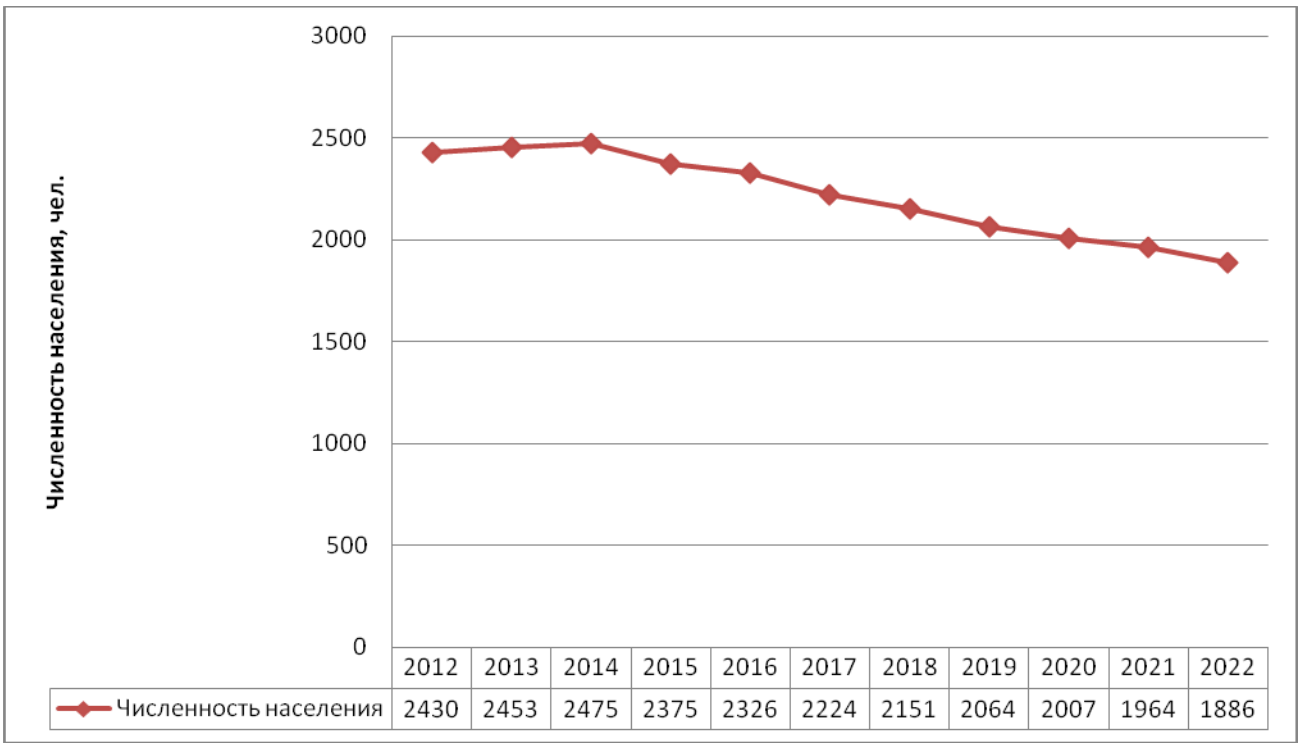

Рис. 2.7.1. Изменение численности жителей в Боровёнковском сельском поселении за период с 2012 по 2022 годы.

Из рисунка видно, что фиксируется четкое снижение численности жителей в поселении. За 11 лет уменьшение составило 544 человека или почти 50 человек в год. Абсолютные показатели рождаемости, смертности и миграции населения показаны на рис. 2.7.2. За период с 2012 по 2022 год средняя естественная убыль населения в поселении составила 35 человек в год, миграционный отток – 22,0 человека в год, что определило общую убыль равной 22,7 человек в год на 1000 жителей в год (27,2‰). Крайне удручающие показатели отмечены по рождаемости и смертности (рис. 2.7.2. - 2.7.3.). Средние показатели по смертности в 3,2 раза превышают показатели по рождаемости, при этом в отдельные годы (2017, 2019 и 2022) коэффициент смертности превышал коэффициент рождаемости более чем в 5 раз. За весь рассматриваемый период (кроме 2012 и 2013 годов) имел место миграционный отток жителей, который в среднем был ниже естественной убыли и составлял в среднем около 10,7‰ в год). Средняя убыль населения за рассматриваемый период составила 22,7‰ в год (рис.2.7.3.). Все это свидетельствует о крайне негативном развитии демографических процессов в поселении, в том числе и за последние годы. По данным Схемы территориального планирования Окуловского района к 2015-2018 году следовало ожидать медленного увеличения численности жителей по району в целом, при продолжающей убыли населения в сельской местности. Однако, увеличения численности жителей не наблюдается и по Окулов-

скому району в целом, и по другим муниципальным образованиям района, в том числе и по Боровёнковскому сельскому поселению.

Основной причиной естественной убыли населения России (в т.ч. Новгородской области, Новгородского МР) является низкий уровень жизни населения. По уровню бедности Новгородская область занимает промежуточное положение между наиболее проблемными и слабыми регионами СЗФО. Низкий уровень жизни людей, отсутствие нормально оплачиваемой работы на селе, неудовлетворительная работа системы здравоохранения, низкое качество жилья и коммунальных услуг являются главными причинами высокой смертности и низкой рождаемости населения. Существенное влияние на демографические показатели оказывает и возрастная структура жителей со все возрастающей долей жителей старших возрастов.

На расчетный срок (2043 г.) не следует ожидать существенного изменения демографической ситуации в Боровёнковском сельском поселении, так как по «Демографическому прогнозу Новгородстата до 2036 года» (http://sosedi-vn.ru/aktualno/19244-demograficheskij-prognoz-novgorodstata-do-2036-goda.html) в Новгородской области до 2036 года сохранится тенденция сокращения численности жителей. Население в среднем будет уменьшаться на 1% в год. При этом сельское население будет уменьшаться более высокими темпами, чем городское — в среднем на 1,4% в год против 0,5% (https://news.rambler.ru/community/31109872/?utm_content=news_media&utm_medium=read_more&utm_source=copylink).

В области ожидается уменьшение рождаемости, что в значительной степени будет обусловлено сокращением в области численности женщин в репродуктивном возрасте (15-49 лет), которых к 2036 году будет насчитываться 108,7 тысячи человек против 131,1 тысячи в начале 2019 года. Число умерших уменьшится с 10,3 тысячи человек в 2019 году до 9,5 тысячи человек в 2035 - на 808 человек, на 7,8%.

По прогнозу в области с 2019 года ежегодно будет наблюдаться как естественная, так и миграционная убыль населения, которые за прогнозный период составят 80,6 тысячи и 13,1 тысячи человек, соответственно. В общей убыли населения на долю миграционной убыли придется 14%.

Наиболее сократится в течение прогнозного периода население моложе трудоспособного возраста - 0-15 лет. Численность населения этой возрастной группы будет ежегодно сокращаться и к 2036 году уменьшится на 29,4 тысячи человек, или на 27,5%.

Численность лиц в трудоспособном возрасте также ежегодно будет сокращаться. В начале прогнозного периода население в возрасте старше трудоспособного превысит численность лиц моложе трудоспособного возраста на 69%, в начале 2036 года данное превышение составит 2,2 раза.

Предполагается, что ожидаемая продолжительность жизни населения ежегодно будет расти и увеличится с 70,5 года в 2019 году до 74,4 года в 2035 году, у мужчин - с 64,6 до 69,7 года, у женщин - с 75,5 до 78,3 года. Разрыв в продолжительности жизни мужчин и женщин уменьшится с 10,9 до 8,6 года.

Прогноз для Новгородской области может измениться в связи с негативными явлениями обусловленными пандемией короновируса и другими негативными процессами в области демографии.

С учетом этого настоящим изменением генплана предполагается, что на расчетный срок (2043 год) численность населения Боровёнковского сельского поселении, может составить (при негативном прогнозе развития поселения) 1200-1270 человек. При этом с учетом Схемы территориального планирования Новгородской области такой прогноз не следует рассматривать на весь расчетный срок, так как при целенаправленном вмешательстве государства в демографическую ситуацию в стране в целом и каждом отдельно взятом ее регионе предполагается постепенный рост народонаселения на конец расчетного периода генплана.

В целях улучшения демографической ситуации в Боровёнковском сельском поселении продолжается работа по популяризации семьи, материнства и детства. Больше внимания уделяется мероприятиям по укреплению здоровья населения, развитию физкультуры и спорта.

Проблемами в сфере демографии являются:

- низкий уровень рождаемости. Наблюдается тенденция снижения рождаемости. Основная причина - снижение общей численности населения муниципального округа, в том числе количества женщин репродуктивного возраста;

- снижение доходов в период нахождения в отпуске по уходу за ребенком до 3 лет, сложности с поиском подходящей работы в связи с утратой навыков и знаний;

- высокая смертность населения, тенденция к старению населения муниципального округа: более 30 % общей численности населения Боровёнковского сельского поселения - граждане старше трудоспособного возраста (https://bdex.ru/naselenie/novgorodskaya-oblast/n/okulovskiy/borovenka/);

- высокая миграционная убыль населения.

Для реализации стратегической цели по улучшению демографической ситуации в муниципальном округе необходимо реализовать следующие задачи:

По повышению рождаемости:

- реализация федеральных и областных законов на территории муниципального округа в части назначения и выплаты пособий и денежных компенсаций;

- проведение: медицинских профилактических осмотров, диспансеризации, обязательного предабортного консультирования, информационно-просветительских мероприятий по профилактике абортов;

- сокращение уровня материнской и младенческой смертности, укрепление репродуктивного здоровья населения;

- трудоустройство женщин, совмещающих обязанности по воспитанию детей с трудовой занятостью; профессиональное обучение женщин, находящихся в отпуске по уходу за ребенком до достижения им 3-х лет, организация самозанятости, профессионального обучения и дополнительного профессионального образования безработных граждан;

- реализация мероприятий по сохранению и развитию системы дошкольного образования детей муниципального округа.

По снижению смертности:

- реализация мероприятий по улучшению условий и охраны труда в организациях муниципального округа;

- выявление и учет пожилых людей, нуждающихся в социальных услугах, с целью оказания им адресной помощи;

- сохранение и укрепление здоровья населения, увеличение продолжительности активной жизни (создание условий и формирование мотивации для ведения здорового образа жизни, существенное снижение уровня заболеваемости социально значимыми и представляющими опасность для окружающих заболеваниями, улучшение качества жизни инвалидов и больных (страдающих хроническими заболеваниями));

- формирование у населения потребностей к здоровому образу жизни, включая здоровое питание и отказ от вредных привычек; к систематическим занятиям физической культурой и спортом;

По обеспечению миграционного прироста:

- регулирование внутренней и внешней миграции, привлечение мигрантов в соответствии с потребностями демографического и социально - экономического развития (с учетом необходимости их социальной адаптации и интеграции);

- создание условий для переселения в Боровёнковское сельское поселение на постоянное место жительства граждан из других регионов Российской Федерации и из-за рубежа;

- уменьшение оттока населения муниципального округа путем создания комфортных условий для проживания и трудовой деятельности.

Необходимо отметить, «Стратегией социально-экономического развития Новгородской области до 2026 года» предусматривается не только планирование мер демографической политики, но и реализация более широкого круга мер, направленных на формирование условий для сохранения человеческих ресурсов. При этом, в первую очередь, предусматривается решение проблемы создания благоприятной среды жизнедеятельности населения, повышения уровня и качества жизни, и, как следствие, стабилизация демографической ситуации в поселениях. Выбор такого подхода обусловлен тем фактом, что именно меры косвенного воздействия, как правило, дают более ощутимый эффект для достижения итоговой цели. Предлагаемые меры в сфере регулирования демографической ситуации следует рассматривать как дополнение к основным механизмам демографической политики, реализуемым на федеральном уровне.

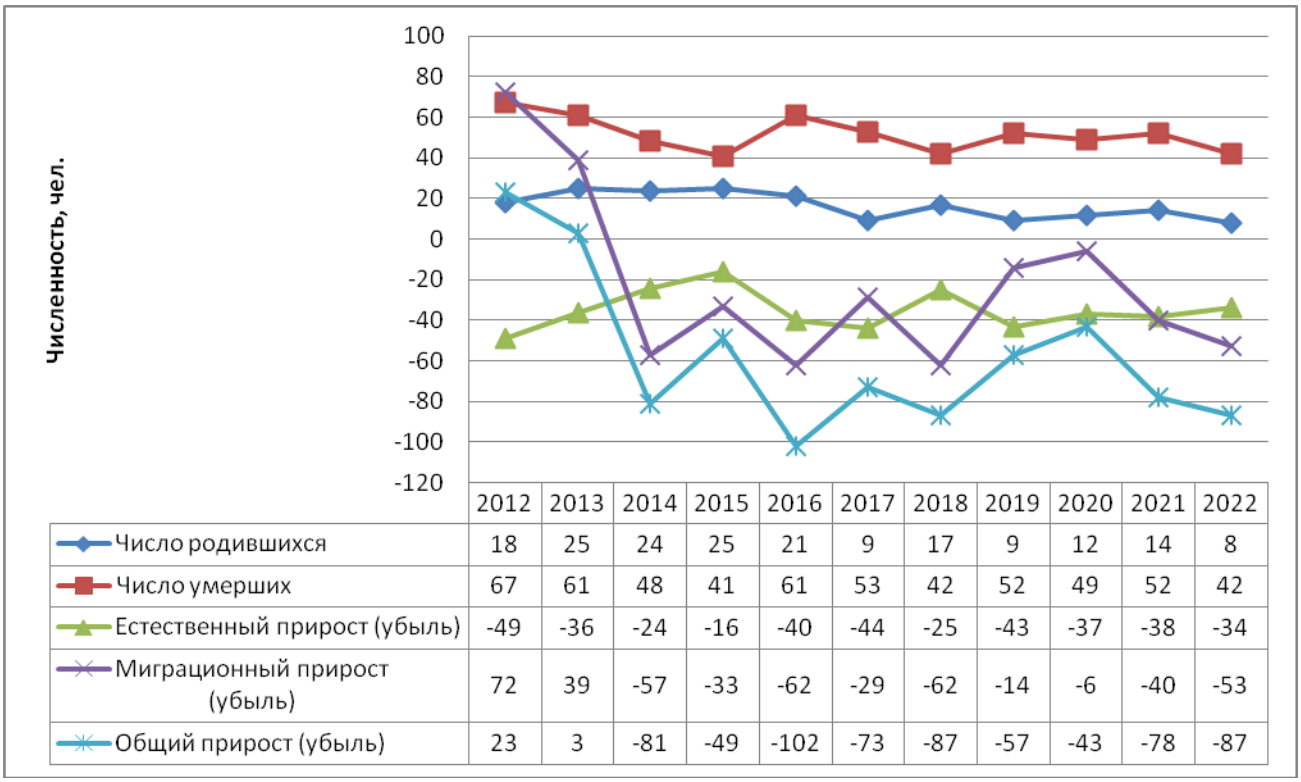

	2012	2013	2014	2015	2016	2017	2018	2019	2020	2021	2022
Число родившихся	18	25	24	25	21	9	17	9	12	14	8
Число умерших	67	61	48	41	61	53	42	52	49	52	42
Естественный прирост (убыль)	-49	-36	-24	-16	-40	-44	-25	-43	-37	-38	-34
Миграционный прирост (убыль)	72	39	-57	-33	-62	-29	-62	-14	-6	-40	-53
Общий прирост (убыль)	23	3	-81	-49	-102	-73	-87	-57	-43	-78	-87

Рис. 2.7.2. Изменение основных демографических показателей в Боровёнковском сельском поселении за период с 2012 по 2022 годы

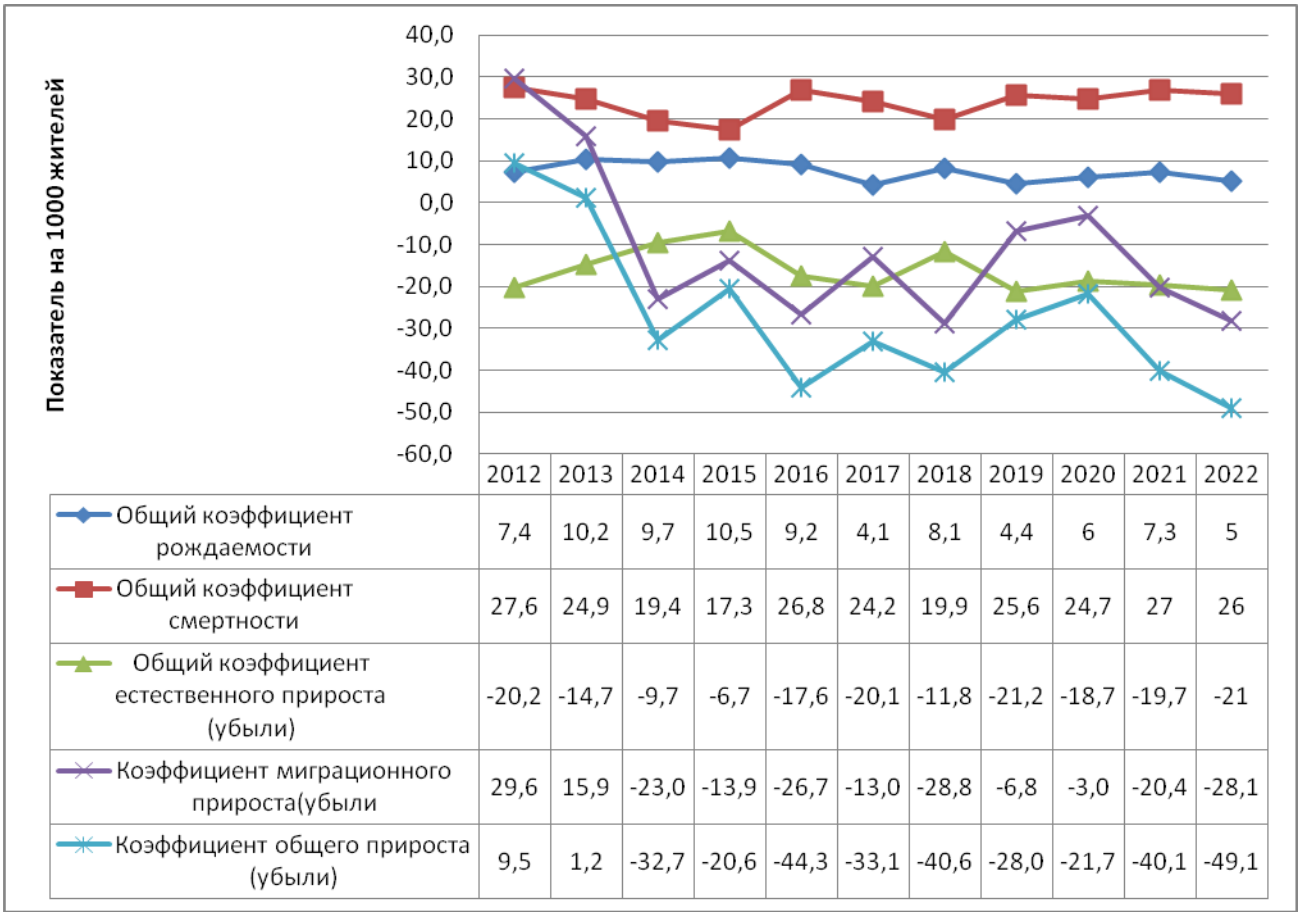

	2012	2013	2014	2015	2016	2017	2018	2019	2020	2021	2022
Общий коэффициент рождаемости	7,4	10,2	9,7	10,5	9,2	4,1	8,1	4,4	6	7,3	5
Общий коэффициент смертности	27,6	24,9	19,4	17,3	26,8	24,2	19,9	25,6	24,7	27	26
Общий коэффициент естественного прироста (убыли)	-20,2	-14,7	-9,7	-6,7	-17,6	-20,1	-11,8	-21,2	-18,7	-19,7	-21
Коэффициент миграционного прироста(убыли	29,6	15,9	-23,0	-13,9	-26,7	-13,0	-28,8	-6,8	-3,0	-20,4	-28,1
Коэффициент общего прироста (убыли)	9,5	1,2	-32,7	-20,6	-44,3	-33,1	-40,6	-28,0	-21,7	-40,1	-49,1

Рис. 2.7.3. Коэффициенты естественного прироста (убыли), миграционного притока и общей убыли (прироста) населения в Боровёнковском сельском поселении.

Из-за суженного спектра возможностей трудоустройства, неудовлетворительного качества среды жизнедеятельности, отсутствие нормальной социальной инфраструктуры, включающей все типы объектов: жилье, объекты образования, здравоохранения, культуры, торговли, развитие до-

рожной сети и прочее, происходит интенсивная миграция конкурентноспособной части населения, особенно молодежи, в город. Вследствие этого в поселении также наблюдается естественная убыль населения. Обостряет проблему смертность населения в трудоспособном возрасте, которая отрицательно влияет на формирование и состав трудовых ресурсов. Следствием негативных демографических процессов, усугубленных падением объемов производства и его организационно-структурными преобразованиями, становится потеря трудового потенциала поселения.

Сельское поселение в настоящее время находятся в состоянии глубокого кризиса и нуждаются в государственной поддержке, это подтверждается неутешительной статистикой сельской бедности во всевозможных ее проявлениях. Доходы населения средние, а 25-30% ниже прожиточного уровня. Основным источником доходов населения являются пенсионные выплаты и доходы, получаемые по месту работы, - это заработная плата и выплаты социального характера, рост которых, по-прежнему является важнейшим фактором обеспечения повышения жизненного уровня населения.

Для достижения прогнозируемых Генпланом 2011 года и Схемой территориального планирования Окуловского муниципального района демографических показателей на расчетный срок необходимо сделать Окуловский район в целом и Боровёнковское сельское поселение более привлекательными для жителей региона и обеспечить миграционный приток населения, что при транзитное положении Новгородской области между «полюсами роста» - городами Санкт-Петербургом, Москвой и Московской областью является крайне сложным и реально недостижимым.

Учетом выше описанных демографических и миграционных показателей можно прогнозировать, что к 2030 году численность жителей в поселении не превысит 1400 человек и лишь в более отдаленной перспективе может иметь место постепенное замедление убыли численности жителей с возможным незначительным приростом до уровня 1250-1300 человек к 2043 году.

Для достижения положительных демографических показателей в Боровёнковском сельском поселении и Окуловском муниципальном районе в целом необходима реализация следующих основных задач:

- создание эффективной социальной и инженерной инфраструктуры;
- улучшение санитарно-эпидемиологической обстановки;
- развитие инвестиционной политики;
- стимулирование жилищного строительства и ипотечного кредитования;
- содействие созданию рабочих мест.

2.8. Объекты общественного и делового назначения.

Важными показателями качества жизни населения являются наличие и разнообразие объектов обслуживания, их пространственная, социальная и экономическая доступность.

Социальная инфраструктура – система необходимых для жизнеобеспечения человека материальных объектов (зданий, сооружений) и коммуникаций населенного пункта (территории), а также предприятий, учреждений и организаций, оказывающих социальные услуги населению, органов управления и кадров, деятельность которых направлена на удовлетворение общественных потребностей граждан соответственно установленным показателям качества жизни.

Обеспеченность населения нормируемыми видами обслуживания такими как: дошкольные детские учреждения, общеобразовательные школы, медицинские учреждения, аптечные пункты, спортивные объекты, учреждения культурно-досугового типа и прочие - определяется Местными нормативами гражданского проектирования или СП 42.13330.2011 Градостроительство. Планировка и застройка городских и сельских поселений. Актуализированная редакция СНиП 2.07.01-89*.

Генеральным планом 2011 года было проанализировано состояние социальной инфраструктуры Боровёнковского сельского поселения и констатировано, что существовавшая на тот период система по целому ряду показателей удовлетворительно обеспечивала потребности населения. В том числе:

- По учреждениям образования

-- в части детских дошкольных учреждении обеспеченность была выше нормативного уровня;

-- по общеобразовательным учреждениям обеспеченность была выше нормативного уровня;

-- в части детских учреждений дополнительного образования: население поселения не обеспечено;

- По учреждениям здравоохранения (амбулаторно-поликлинические учреждения) количественная обеспеченность была выше нормативного уровня, однако, качество обслуживания невысокое из-за низкого развития материально-технической базы и недостаточного количества квалифицированных кадров. По количеству коек в дневном и круглосуточном стационаре, Боровёнковское сельское поселение не соответствовало требуемым по нормативам значениям;

- Учреждениями культуры (библиотеками и пр.) население поселения было обеспечено выше нормативов.

- Объектами физической культуры и спорта (открытыми спортивными сооружениями, плавательными бассейнами и пр.) – население Боровёнковского сельского поселения было не обеспечено.

- Административно-хозяйственные учреждения в поселении были представлены: администрацией Боровёнковского сельского поселения (помещение которой находится в приспособленном помещении), отделениями связи, сберегательной кассой, аптечным пунктом.

- Остальные виды обслуживания (в частности: торговля, общественное питание, часть бытового обслуживания и пр.) находились в подавляющем большинстве в частной собственности, поэтому потребность в них не нормировалась и их развитие определялась рыночными отношениями. Генпланом было принято, что обеспеченность населения ими соответствует потребности, в пределах экономической целесообразности существования учреждений.

Генеральным планом 2011 года было определено, что развитие отраслей сферы обслуживания (прежде всего торговли, общественного питания, бытового и коммунального хозяйства и др.) будет обусловлено рыночной конъюнктурой. Однако, в сфере государственного регулирования и поддержки должны оставаться отрасли по роду своей деятельности, являющиеся полностью или частично бездоходными – дошкольное воспитание, образование, культура и искусство, медицина и спорт.

Развитие именно этих отраслей представляло первоочередной интерес и для градостроительства: в одном случае – в плане использования территорий, в другом – как объектов, формирующих качество среды проживания.

Целевая направленность прогноза развития сферы обслуживания от определения мощности ее материально-технической базы смещается к планировочным аспектам по резервированию участков под территориальные объекты (такие как детские дошкольные учреждения, школы и т.д.).

Генпланом планировалось, что изменения в социальной сфере будут направлены на достижение максимальной комфортности среды проживания и обеспечение их оптимальной доступности. Данную цель планировалось реализовать через техническое перевооружение сохранившейся сети учреждений социальной сферы, а также строительства новых объектов. Предусматривалось сохранение всех существующих объектов образования, здравоохранения, культуры, учреждений бытового и коммунального обслуживания. Предусматривалось строительство некоторых объектов системы здравоохранения и физкультуры и спорта.

Генпланом учитывалось, что все существующие объекты будут поддерживаться в работоспособном состоянии и модернизироваться в процессе функционирования.

Анализ современного состояния социальной инфраструктуры Боровёнковского сельского поселения (по состоянию на 2017 год) был представлен в Программе комплексного развития социальной инфраструктуры муниципального образования Боровёнковского сельского поселения на 2018-2030 годы (утверждена постановлением Администрации Окуловского района от 03.11.2017 № 1687). Некоторые данные о состоянии существующих в настоящее время объектов социальной инфраструктуры были уточнены в Схеме территориального планирования Новгородской области (в ред. 2023 года). При подготовке данного раздела использовались статистические данные Росстата в соответствии с БД ПМО Новгородской области «ПОКАЗАТЕЛИ, ХАРАКТЕРИЗУЮЩИЕ СОСТОЯНИЕ ЭКОНОМИКИ И СОЦИАЛЬНОЙ СФЕРЫ МУНИЦИПАЛЬНОГО ОБРАЗОВА-

НИЯ» (паспорт муниципального образования Боровёнковского сельского поселения, Росстат, (http://www.gks.ru/dbscripts/munst/munst.htm).

Социальная инфраструктура Окуловского района представляет собой многоотраслевой комплекс, действующий в интересах повышения благосостояния населения. Она охватывает систему образования и подготовки кадров, здравоохранение, физическую культуру и спорт и т.д. Основные объекты инфраструктуры района располагаются на территории Окуловского городского поселения, и лишь незначительная их часть расположена на территории иных муниципальных образований Окуловского муниципального района, в том числе и на территории Боровёнковского сельского поселения.

Развитие социальной структуры Боровёнковского сельского поселения должно обеспечить следующие результаты:

1. Повышение доступности объектов социальной инфраструктуры Боровёнковского сельского поселения для населения в соответствии с нормативами градостроительного проектирования поселения.

2. Обеспечение сбалансированного, перспективного развития социальной инфраструктуры Боровёнковского сельского поселения в соответствии с установленными потребностями в объектах социальной инфраструктуры поселения.

3. Достижение расчетного уровня обеспеченности населения Боровёнковского сельского поселения услугами в областях физической культуры и массового спорта, образования в соответствии с нормативами градостроительного проектирования.

Обобщенные сведения об объектах общественно-делового назначения Боровёнковского сельского поселения по видам деятельности представлены ниже.

Система здравоохранения

Одним из главных факторов, влияющим на демографические показатели, является уровень развития здравоохранения.

В Окуловском муниципальном районе сформирована сеть медицинских учреждений, которая включает в себя:

- центральную районную больницу (162 койки круглосуточного и 65 коек дневного стационара);
- поликлинику (755 посещений в день);
- фельдшерско-акушерские пункты (119 посещений в смену), в том числе ФАП в д. Козловка;
- три центра врача общей практики (в п.г.т. Угловка, в п.г.т. Кулотино, и в пос. Боровёнка).

Несмотря на достигнутые за последние годы успехи в области здравоохранения, вопросы улучшения медицинского обслуживания остаются основными среди перечня проблем, волнующих население Окуловского района и Боровёнковского сельского поселения.

Проведенная в последние годы реорганизация системы здравоохранения страны в целом и Новгородской области в частности существенно изменило ситуацию в регионе. Так, в 2009 году в Окуловском районе действовали: МУЗ «Окуловская ЦРБ», где было 175 круглосуточных и 65 дневных коек, центральная поликлиника, стоматологическая поликлиника, женская консультация, 2 детских консультации, центр врача общей практики в Кулотино, центр врача общей практики в Боровёнке, участковые больницы в Угловке и Котове, где были дневные стационары и 16 фельдшерско-акушерских пунктов на селе. Летом 2009 г. состоялся первый выпуск медсестёр (более 20 чел) на базе ЦРБ с дипломами медицинского колледжа НовГУ. Около 10 лет продолжалось строительство нового корпуса. В 2012 **году был** открыт новый хирургический корпус ЦРБ. По состоянию на **2013 г.** В ГОБУЗ «ОЦРБ» работало 469 человек, в т.ч. 62 врача, 213 средних медработников, 88 человек младшего медперсонала, 106 человек прочего персонала. На базе Окуловской ЦРБ была создана служба медицины катастроф. Служба работала в режиме постоянной готовности. В **2018 г.** был выполнен капитальный ремонт Котовской врачебной амбулатории: кабинет терапевта, кабинет педиатра, хирургический кабинет, процедурная. Введено в эксплуатацию нового здания Угловской врачебной амбулатории: терапевтический кабинет, кабинет педиатра, кабинет стоматолога, кабинет ЭКГ, палата дневного стационара, станция скорой помощи. (https://www.okulovka.com/info/zdrav-okulovka). В последние годы обострилась ситуация с оказанием медицинских услуг даже в таком крупном населенном пункте района, как р.п.Кулотино.

В Боровёнковском сельском поселении имеются весьма серьезные проблемы в области здравоохранения. По данным Росстата на территории поселения – по состоянию на 2022 год - функционировало 4 объекта здравоохранения (таблица 2.8.1.). Основная нагрузка в области здравоохранения ложится на МУЗ «Окуловская ЦРБ», а также на отделение врача общей практики в п. Боровёнка. С учетом этого это требуются поездки жителей поселения в г.Окуловка, что весьма трудозатратно в связи с ограниченностью работы транспорта и проблемами с записью на прием к врачам.

Таблица 2.8.1.

Показатели	Ед. измерения	2012	2013	2014	2015	2016	2017	2018	2019	2020	2021	2022
Число лечебно-профилактических организаций - всего	единица	н/д	н/д	4	4	3	3	3	3	3	3	4

Здравоохранение в сельском поселении представлено центром врача общей практики в п.Боровёнка, 3 фельдшерско-акушерскими пунктами в д.Козловка, д.Дерняки, ж/д ст.Торбино, 1 передвижным ФАПом, входящими в структуру государственного областного бюджетного учреждения здравоохранения "Окуловская центральная районная больница", и реабилитационным центром «Торбино».

С 2021 года в Новгородской области действует региональная программа "Модернизация первичного звена здравоохранения Новгородской области на 2021 - 2025 годы". В рамках реализации данной программы в 2022 году в пос. Боровёнка открыли новое здание «Центр врача общей практики» для оказания первичной медико-санитарной помощи. В штате центра под руководством, врача офиса общей практики, трудятся 10 человек.

Медицинскими работниками регулярно проводятся осмотры учащихся школы, делаются плановые прививки. Оказывается медицинская помощь жителям как амбулаторно, так и на дому. Большое внимание уделяется диспансеризации населения.

На территории Боровёнковского сельского действуют 2 ФАПа д. Козловка, д. Дерняки, а также передвижной ФАП, который обслуживает ж/д ст. Торбино и Висленев Остров.

Медицинскими работниками регулярно проводятся осмотры учащихся школы, делаются плановые прививки. Оказывается медицинская помощь жителям как амбулаторно, так и на дому. Большое внимание уделяется диспансеризации населения.

В п. Боровёнка работает аптека, которая обеспечивает население необходимыми лекарственными препаратами

Данные об учреждения здравоохранения оказывающих медицинскую помощь жителям Боровёнковского сельского поселения приведены в таблице 2.8.2.

Таблица 2.8.2.

Населенный пункт	Улица	Дом	Тип МО	МО	Иерархия	Мощность	Количество коек	Количество машин скорой помощи	Год постройки
Окуловка г	Калинина	129	Больница (в том числе детская)	ГОБУЗ "Окуловская ЦРБ"	Обособленное подразделение	0	70		1982
Окуловка г	Кирова	18	Поликлиники (в том числе детские), а также поликлиники государственной и	ГОБУЗ "Окуловская ЦРБ"	Головное учреждение	200	0		1962

			муниципальной систем здравоохранения						
Торбино ж/д_ст	Луначарского	64	наркологический диспансер	ГОБУЗ "Новгородский областной наркологический диспансер "Катарсис"	Обособленное подразделение	0	20		1960
Боровёнка п	Советов	35	Отделение общей практики	ГОБУЗ "Окуловская ЦРБ"	Обособленное подразделение	29	0		2009
Козловка д	Новопокровская	1	Фельдшерский пункт	ГОБУЗ "Окуловская ЦРБ"	Обособленное подразделение	0	0		2006

Схемой территориального планирования Новгородской области (в ред.2023 года) на территории поселения предусматривается приобретение и монтаж быстровозводимых модульных конструкций для размещения в них объектов здравоохранения (таблица 2.8.3.)

Таблица 2.8.3.

№ п/п	Наименование юридического лица	Наименование объекта	Адрес объекта	Планируемое мероприятие (приобретение и монтаж быстровозводимых модульных конструкций)
50	Государственное областное бюджетное учреждение здравоохранения "Окуловская центральная районная больница"	Государственное областное бюджетное учреждение здравоохранения "Окуловская центральная районная больница" Боровёнковская врачебная амбулатория	Новгородская область, п. Боровёнка	приобретение и монтаж быстровозводимых модульных конструкций
51	Государственное областное бюджетное учреждение здравоохранения "Окуловская центральная районная больница"	Государственное областное бюджетное учреждение здравоохранения "Окуловская центральная районная больница" Дерняковский фельдшерский здравпункт	Новгородская область, д. Дерняки	приобретение и монтаж быстровозводимых модульных конструкций
52	Государственное областное бюджетное учреждение здравоохранения "Окуловская центральная районная больница"	Государственное областное бюджетное учреждение здравоохранения "Окуловская центральная районная больница" Крутецкий фельдшерский здравпункт	Новгородская область, д. Козловка	приобретение и монтаж быстровозводимых модульных конструкций

Основными факторами, определяющими дальнейшее развитие здравоохранения в Боровёнковском сельском поселении, являются мероприятия осуществляемые в рамках общероссийской программы модернизации системы здравоохранения, распространение новых технологий профилактики, диагностики и лечения заболеваний.

Основными задачами обеспечения устойчивого развития здравоохранения Боровёнковского сельского поселения на расчетную перспективу остаются:

- Повышение эффективности программ привлечения и закрепления молодых специалистов (врачей и среднего медицинского персонала) в районе (особенно в сельскую местность района). Повышение требований к специалистам, обучающимся по целевым направлениям.

- Необходимо увеличить количество высококвалифицированного медицинского персонала (обязательно наличие врача общей практики).

- Сохранение и модернизация материально-технической базы лечебно-профилактических учреждений и лечебно-диагностической базы учреждений здравоохранения.

- Сохранение медицинских учреждений с учетом их модернизации.

- Формирование у населения потребности в здоровом образе жизни, снижению неонатальной смертности, охране репродуктивного здоровья.

- Проведение комплексного технического переоснащения оборудованием учреждений здравоохранения.

Система образования и просвещения

Образование является одним из ключевых подразделений сферы услуг любого муниципального образования. Основными её составляющими являются детские дошкольные учреждения, дневные и вечерние общеобразовательные школы, система профессионального начального, среднего и высшего образования, система дополнительного образования детей.

На территории сельского поселения работает средняя школа в п.Боровёнка и филиал начальной школы - ж/д ст.Торбино. Дошкольное образование представлено детским садом в п.Боровёнка и двумя филиалами в д.Козловка, ж/д ст.Торбино.

В настоящее время на территории поселения имеются следующие общеобразовательные учреждения (таблица 2.8.4.)

Таблица 2.8.4.

Наименование организации	адрес регистрации	адрес местонахождения	вместимость (кол-во мест)	кол-во обучающихся	год постройки	состояние здания (отл., хор., удвл., неудвл.)	благоустройство (да/нет)			
							все в наличие	оборудовано водопроводом	оборудовано водоотведением (канализацией)	оборудовано центральным отоплением
Дошкольные образовательные организации										
МАДОУ "Детский сад п.Боровёнка"										
1 здание	174330, Новгородская область, Окуловский р-он, п.Боровёнка, ул. Пролетарская, д.1Б	174330, Новгородская область, Окуловский р-он, п.Боровёнка, ул. Пролетарская, д.1Б	110	74	1985	удовл.	да	да	да	да
2 здание (филиал)	174332, Новгородская обл., Окуловский р-н, д.Козловка, ул.Новопокровская, д. 5	174332, Новгородская обл., Окуловский р-н, д.Козловка, ул.Новопокровская, д. 5	20	6	1985	удовл.	да	да	да	да
Общеобразовательные организации										

МАОУ "Средняя школа п.Боровёнка"										
1 здание	174330, Новгородская обл., Окуловский р-н, п.Боровёнка, ул. Пролетарская, д. 1	174330, Новгородская обл., Окуловский р-н, п.Боровёнка, ул. Пролетарская, д. 1	320	178	1965	удовл.	да	да	да	да
2 здание (филиал)	174332, Новгородская обл., Окуловский р-н, п.Торбино, ул. Луначарского, д.19	174332, Новгородская обл., Окуловский р-н, п.Торбино, ул. Луначарского, д.19	50	7	1895	удовл.	да	да	да	да

В МАОУ «СШ п.Боровёнка» обучается 165 человек, в филиале МАОУ «СШ п. Боровёнка» в п.Торбино «Начальная школа» обучается 6 человек. Общая численность – 171 обучающийся.

Подвоз обучающихся в школу осуществляется 2 автобусами.

В коллективе трудится 31 человек, педагогический коллектив составляет 21 человек.

В 2022 году выпуск 11 класса составил – 10 человек, в ВУЗы поступили – 7 человек, в 9 классе выпуск составил – 17 человек, из них 8 человек продолжили обучение в 10 классе. Набор в первый класс составил 21 человек.

В школе реализуется национальный проект «Образование», с 2021 года функционирует Центр естественно – научной и технологической направленности «Точка роста».

Обучающиеся школы активно участвуют в мероприятиях на уровне района, области, включая общероссийские мероприятия, и имеют достижения.

Дошкольное образование представлено детским садом в п. Боровёнка и двумя филиалами в д. Козловка, ж/д ст. Торбино.

В 2022 году дошкольные учреждения посещали 59 детей.

В системе дошкольного образования работают 21 человек, в том числе 8 педагогов, 13 человек обслуживающий персонал.

Стратегическими задачами в области образования в поселении остаются:

- Оптимизация сети дошкольных и общеобразовательных учреждений;
- Совершенствование содержания, технологии обучения и воспитания;
- Развитие системы обеспечения качества образования;
- Повышение эффективности управления в отрасли.

Система социального обслуживания населения

В поселении продолжается реализация государственных полномочий по предоставлению мер социальной поддержки в виде ежегодных и ежемесячных выплат и компенсаций, установленных для отдельных категорий граждан федеральным и областным законодательством.

Центром помощи семьи и детям ведется постоянная работа по выявлению нуждающихся семей с детьми, семей, оказавшихся в трудной жизненной ситуации. Выявленным семьям оказывается им помощь. Особое внимание направлено на улучшение положения детей в районе, в том числе детей – инвалидов, детей–сирот, детей, оставшихся без попечения родителей, несовершеннолетних. В Окуловском районе работает социальный приют для детей, где проходят реабилитацию дети из семей группы риска. В поселении отсутствуют отделения социального обслуживания на дому граждан пожилого возраста и инвалидов.

Одним из значимых событий в 2022 году стало открытие гуманитарного «Центра поддержки семьи, материнства и детства» «Добро для всех». Цель работы центра – оказание

поддержки семей с детьми и людей с невысоким уровнем доходов, посредством оказания вещевой помощи. За небольшой период времени многие жители нашего поселения уже получили поддержку.

Организация отдыха, развлечений и культуры

Сфера культуры Боровёнковского сельского поселения, наряду с образованием и здравоохранением, является одной из важных составляющих социальной инфраструктуры. Ее состояние – один из ярких показателей качества жизни населения.

Учреждения культурно - досугового типа являются центрами досуга всех слоев населения. Дома Культуры остаются неотъемлемой частью социальной структуры сельского поселения и общественной жизни местных жителей, способствующих сохранению историка - культурного наследия России.

По данным генплана 2011 года Боровёнковское сельское поселение характеризовалось высокой обеспеченностью жителей учреждениями культуры.

На территории Боровёнковского сельского поселения работают 2 филиала муниципального бюджетного учреждения культуры "Межпоселенческий культурно-досуговый Центр" Окуловского муниципального района: Боровёнковский сельский Дом культуры на 108 посадочных мест и Торбинский сельский Дом культуры на 70 посадочных мест.

В поселении функционирует 2 сельские библиотеки: Боровёнковская библиотека и Торбинская библиотека, которые входят в структуру муниципального бюджетного учреждения культуры «Окуловский межпоселенческий библиотечно-информационный центр» (таблица 2.8.5.). За 2022 год в Домах Культуры в п. Боровёнка и ж/д.ст. Торбино проведено 492 мероприятия. Библиотеки поселения посетили 6512 читателей. За год выдано 16 699 экз. литературы и периодических изданий.

За период с 2011 года перестали существовать Крутецкий СДК – 30 мест, а также библиотеки в д. Козловка; д. Висленев Остров; д. Дерняки.

Таблица 2.8.5.

№ п/п	Наименование объекта	Местоположение объекта	Краткая характеристика объекта	Примечания / Зоны с особыми условиями использования территории
1.	**Объекты культурно-просветительного назначения (музеи, библиотеки, детские школы искусств)**			
1.1.	Объект капитального строительства в области культуры и искусства			
1.2.7.		Боровёнковская библиотека	Окуловский район п. Боровёнка, Кооперативная 7	Библиотека расположена на первом этаже здания Боровёнковского клуба 1920 года постройки. Имеет отдельный вход и занимает S=112 м^2. Посадочных мест-5 В помещении нет воды и канализации
1.2.15.		Торбинская библиотека	Окуловский район п. Торбино, Луначарского 39	Библиотека расположена на первом этаже Торбинского клуба 1912 года постройки и занимает S=44 кв.м Посадочных мест-6 Нет воды и канализации
2.	Объекты культурно-досугового (клубного) типа			
		МБУК Окуловского муниципального		

		района «Боровёнковская централизованная клубная система»		
		Боровёнковский сельский Дом культуры	Окуловский район, п. Боровёнка, ул. Кооперативная, д. 7	1920 года постройки; 5848 кв.м; вместимость -130 ч.; вода и канализация отсутствуют.
		Торбинский сельский Дом культуры	Окуловский район, ст. Торбино, ул. Луночарского	1912 года постройки; 304,1 кв. м; вместимость-80 ч.; вода и канализация отсутствуют.
		Висленеостровский сельский клуб	Окуловский район, д. Висленев остров, д.2	1963 года постройки; 57,2 кв.м; вместимость -20 ч.; вода и канализация отсутствуют

Необходимо отметить, что основная часть объектов расположена в зданиях, построенных более 100 лет назад.

В последние годы (при отсутствии финансовых и материальных ресурсов в поселении) произошло старение зданий и сооружений социальной сферы.

Основная проблема муниципальной сферы культуры – создание системы учреждений, отвечающих современным требованиям.

В современных условиях успешное функционирование отрасли зависит от сохранения ее инфраструктуры и обновления технического оборудования, внедрения широкого использования возможностей сети Интернет.

Сфера культуры отражает качество жизни и оказывает влияние на социально-экономические процессы. Программно-целевой метод позволит концентрировать финансовые ресурсы на стратегических направлениях социального развития поселения, определить комплекс мероприятий, которые обеспечивают развитие творческого потенциала населения, способствуют сохранению и развитию традиций культуры, формируют досуг населения по различным направлениям.

Государственная политика России на современном этапе направлена на решение проблем в области культуры исключительно силами органов местного самоуправления, поэтому местные власти становятся полностью ответственными за сохранение (это – первоочередная задача) существующей системы муниципальных учреждений культуры. Сокращение государственного участия в поддержке муниципальных образований отразилось и на финансировании учреждений культуры.

Задача в культурно-досуговых учреждениях – вводить инновационные формы организации досуга населения и увеличить процент охвата населения.

Проведение этих мероприятий позволит увеличить обеспеченность населения сельского поселения культурно-досуговыми учреждениями и качеством услуг.

Так как в настоящее время учреждения культуры пользуются слабой популярностью, для повышения культурного уровня населения Боровёнковского сельского поселения, на расчетную перспективу необходимо провести ряд мероприятий по стабилизации сферы культуры, предполагающие:

- проведение капитального ремонта и реконструкции существующих учреждений культуры или строительство новыхсовременных объектов;

- использование имеющихся учреждений культуры многофункционально, создавая кружки и клубы по интересам, отвечающим требованиям сегодняшнего дня, а также расширение различных видов культурно-досуговых и просветительных услуг;

- совершенствование формы и методов работы с населением, особенно детьми, подростками и молодежью;

- сохранение и развитие системы художественного и профессионального образования, поддержка молодых дарований;

- стимулирование народного творчества и культурно-досуговой деятельности;

- модернизация материально-технической базы учреждений культуры;

- создание условий для дальнейшего развития культуры и искусства, сохранения национально-культурных традиций с целью формирования духовно-нравственных ориентиров граждан.

Приоритетными направлениями политики в сфере культуры являются:

1) сохранение и популяризация культурного наследия района;

2) поддержка народного творчества, народных художественных промыслов и ремесел, а также профессионального искусства;

3) сохранение детской школ искусств как основы трехступенчатой системы образования в сфере культуры и искусства;

4) организация содействия творчески одаренной молодежи в получении стипендий и грантов;

5) укрепление и модернизация материально-технической базы учреждений культуры, искусства и образования, осуществляющих деятельность в сфере культуры, проведение капитальных ремонтов и строительство новых зданий учреждений культуры;

6) активизация творческих инициатив населения района.

Физическая культура и спорт

Обеспеченность населения спортивными объектами является крайне низкой, что является одной из причин, не позволяющих в полной мере успешно осуществлять задачу оздоровления населения.

По данным генплана 2011 года обеспеченность населения спортивными сооружениями была нулевой и такое положение сохранилось и в настоящее время.

В настоящее время ситуация в области развития физкультуры и спорта в поселении существенно не изменилась, что видно и из данных Росстата представлены ниже в таблице 2.8. Спортивные объекты представлены школьными помещениями и спортивной площадкой.

Для занятий спортом в п. Боровёнка имеется площадка для занятий ГТО. Для детей имеется 2 игровые площадки в п.Боровёнка, ж/д ст.Торбино, также единичные элементы детской площадки имеются в д.Дерняки, д.Козловка. В 2024 году планируется обустройство новой спортивно-игровой площадки в п.Боровёнка в рамках регионального проекта поддержки местных инициатив граждан.

Данные Росстата показывают, что статистические показатели развития системы физкультуры и спорта в поселении за последние годы не изменились (таблица 2.8.6.)

Таблица 2.8.6.

Показатели	Ед. измерения	2012	2013	2014	2015	2016	2017	2018	2019	2020	2021	2022
Число спортивных сооружений												
спортивные сооружения - всего	единица	2	2	3	3	3	3	3	3	4	3	3
плоскостные спортивные сооружения	единица	1	1	2	2	2	2	2	2	3	2	2
Число муниципальных спортивных сооружений												
спортивные сооружения - всего	единица	2	2	3	3	3	3	3	3	4	3	3
плоскостные спортивные сооружения	единица	1	1	2	2	2	2	2	2	3	2	2

По данным Схемы территориального планирования Новгородской области в Боровёнском сельском поселениимеется 2 плоскостных спортивных объекта – спортивные площадки в п.Боровёнка (таблица 2.8.7.).

Таблица 2.8.7.

№ п/п	Назначение объекта муниципального значения	Наименование объекта	Краткая характеристика объекта	Местоположение существующего объекта	Зоны с особыми условиями использования территории	Основания для включения в Схему	Срок и реализации	Региональное/ муниципальное значение объекта
1	плоскостной объект в области физической культуры и спорта	Спортивная площадка (футбольная)	Размер 70х20 пропускная способность 25 чел.	п.Боровёнка ул.Пролетарская д. 1	Культивируемые виды спорта: футбол	Муниципальная программа	с 1965	муниципальное
2		Спортивная площадка (футбольная)	Размер 90х45 пропускная способность 25 чел.	п.Боровёнка ул.Кооперативная д.5	Культивируемые виды спорта: футбол	Муниципальная программа	с 2012	муниципальное

Основные показатели, характеризующие состояние развития физической культуры и спорта в Боровёнковском сельском поселении:

- доля населения поселения, систематически занимающегося физической культурой и спортом, в общей численности района весьма незначительна и в основном определяется учащимися школ;

- объектами спорта поселение практически не обеспечено: спортивный зал – только в школе;

- бассейны – отсутствуют;

- плоскостных спортивных сооружений – 2 общей площадью 5450 м^2.

С учетом текущего состояния развития физической культуры и спорта в поселении Стратегией социально-экономического развития Окуловского муниципального района Новгородской области до 2030 года (утв. Думой Окуловского муниципального района 28 декабря 2020 года № 27) для Окуловского муниципального района был определен ряд проблем, которые необходимо решить для изменения ситуации в области развития физкультуры и спорта:

- несоответствие материально-технической базы спортивных объектов современным требованиям для развития физической культуры и спорта и занятий массовым спортом;

- низкий уровень обеспеченности объектами спорта для удовлетворения потребности населения района в занятиях физической культурой и спортом.

Стратегией были определены следующие направления деятельности, которые будут являться приоритетными при решении названных проблем:

- расширение и повышение качества услуг в области физической культуры и спорта;

- повышение уровня организации развития инфраструктуры и ресурсного обеспечения спорта.

Все вышеуказанные проблемы и направления их решения в полной мере относятся и к Боровёнскому сельскому поселению.

В этой связи предусматривается реализация следующих мероприятий:

- Реконструкция существующих и строительство новых спортивных сооружений;

- Формирование минимально необходимой базы для проведения физкультурно-оздоровительных и спортивных мероприятий.

- Обеспечение непрерывности и преемственности физического воспитания различных возрастных групп населения на всех этапах жизнедеятельности;

- Организация самодеятельного физкультурно-спортивного движения на основе пропаганды физической культуры и спорта, здорового образа жизни, развития доступного населению рынка оздоровительных и спортивных услуг. Формирование у населения устойчивого интереса к занятиям физической культурой и спортом;

- Проведение любительских спортивных соревнований и спортивно-массовых мероприятий.

Всестороннее развитие человеческого потенциала предусматривает активную пропаганду и формирование здорового образа жизни. Целью муниципальной политики в этой сфере будет являться вовлечение населения в систематические занятия физической культурой, спортом и туризмом. Реализация этой цели потребует развития неформального взаимодействия органов местного самоуправления поселения с общественными организациями и спонсорами в части привлечения внебюджетных финансовых ресурсов. Необходимы разработка и реализация новых подходов для расширения возможностей граждан для занятия спортом и туризмом, независимо от уровня их доходов.

Программой комплексного развития социальной инфраструктуры муниципального образования Боровёнковского сельского поселения на 2018-2030 годы (утв. Постановление Администрации Окуловского района от 03.11.2017 № 1687) на развитие физкультуры и спорта обращено особое внимание и предусматривается увеличение доли населения поселения, систематически занимающегося физической культурой и спортом, для чего планируется строительство спортивных площадок.

Приоритетными направлениями в области физической культуры и спорта являются:

1) повышение обеспеченности населения района объектами физической культуры и спорта;

2) увеличение численности населения, регулярно занимающегося физической культурой и спортом;

3) развитие материально-технической базы массового спорта и спорта высших достижений;

4) создание благоприятных условий для стимулирования организаций всех форм собственности, готовых инвестировать средства в развитие детского и массового спорта.

Потребительский рынок.

Темпы развития потребительского рынка во многом определяются показателями уровня жизни населения. В течение последних лет в целом произошла стабилизация системы потребительского рынка в масштабах поселения. Дальнейшее развитие потребительского рынка будет определяться ростом доходов населения, что должно привести к увеличению оборотов розничного товарооборота, общественного питания и бытовых услуг, оказываемых населению.

Все население территории Боровёнковского сельского поселения охвачено услугами телефонной связи, мобильной связи, таксофонами.

В поселении работают 2 почтовых отделения: п. Боровёнка, ж/д ст. Торбино – где трудоустроены 9 человек. Отдалённые населённые пункты обслуживаются машиной «Почта России». Все выплаты производятся почтальонами в установленные сроки.

Услуги по банковским операциям оказывает филиал ПАО «Сбербанк России», где можно совершить все платежи и денежные операции.

Розничная торговля и общественное питание*

Данные Росстата о системе торговли и общественного питания в поселении представлены ниже в таблице 2.8.8.:

Таблица 2.8.8.

Показатели	Ед. измерения	2012	2013	2014	2015	2016	2017	2018	2019	2020	2021	2022
Количество объектов розничной торговли и общественного питания												
магазины	единица	21	22	15	15	15	15	15	15	15	17	18
минимаркеты	единица			10	10	10	10	10	10	10	13	13
магазины товаров повседневного спроса, минимаркеты	единица	16	17									
неспециализированные	единица	5	5			5						

непродовольственные магазины и прочие магазины												
прочие магазины	единица			5	5		5	5	5	5	4	5
павильоны	единица	2	1	1	1	1	1	1	1	1	2	2
аптеки и аптечные магазины	единица	1	1	1	1	1	1	1	1			
аптечные киоски и пункты	единица									1	1	1
общедоступные столовые, закусочные	единица			7								
столовые учебных заведений, организаций, промышленных предприятий	единица	2	2	2	1	1	1	1	1	1	1	1
Площадь торгового зала объектов розничной торговли												
магазины	метр квадратный	1193	1276	903	903	903	903	903	903	903	783,2	
минимаркеты	метр квадратный			566	566	566	566	566	566	566	585,8	
магазины товаров повседневного спроса, минимаркеты	метр квадратный	856	939									
неспециализированные непродовольственные магазины и прочие магазины	метр квадратный	337	337			337						
прочие магазины	метр квадратный			337	337		337	337	337	337	197,4	
павильоны	метр квадратный	53	18	18	18	18	18	18	18	18	47,2	
аптеки и аптечные магазины	метр квадратный	27	27	27	27	27	27	27	27			
Площадь зала обслуживания посетителей в объектах общественного питания												
общедоступные столовые, закусочные	метр квадратный			377								
столовые учебных заведений, организаций, промышленных предприятий	метр квадратный	85	85	85	70	70	70	70	70	70	70	
Количество мест в объектах общественного питания												
общедоступные столовые, закусочные				28								
столовые учебных заведений, организаций, промышленных предприятий		96	96	96	80	80	80	80	80	50	50	

* по данным Паспорта муниципального образования Боровёнское сельское поселение, Росстат, http://www.gks.ru/dbscripts/munst/munst.htm .

Согласно данных отчета главы о работе администрации Боровёнковского сельского поселения за 2022 год:

Всё население поселения охвачено услугами связи, включающие в себя проводную и мобильную связь. Обслуживает поселение филиал ОАО «Ростелеком». Кроме того имеются вышки сотовой связи (МТС, Теле 2, Мегафон, Билайн).

В поселении работают 2 почтовых отделения: п. Боровёнка, ж/д ст. Торбино – где трудоустроены 9 человек. Отдалённые населённые пункты обслуживаются машиной «Почта России». Все выплаты производятся почтальонами в установленные сроки.

Услуги по банковским операциям оказывает филиал ПАО «Сбербанк России», где можно совершить все платежи и денежные операции.

На территории поселения функционируют 18 стационарных магазинов и 5 автолавок (магазины выездной торговли), одна аптека. В торговых точках поселения трудятся 55 человек. В поселении работает пункт выдачи заказов интернет-магазина. Имеется столовая в среднем общеобразовательном учреждении. В п. Боровёнка функционирует пекарня по выпечке и реализации хлебобулочных изделий.

Бытовое обслуживание населения* (таблица 2.8.9.)

При рассмотрении этого вопроса необходимо учитывать, что большая часть населенных пунктов поселения имеют небольшую численность жителей и потребность в услугах организаций бытового обслуживания минимальная. В этих условиях создание предприятий бытового обслуживания экономически неоправданно. Центр поселения расположен в 21 км от районного центра г.Окуловки и с учетом этого население поселения может использовать систему бытового обслуживания, торговли и общественного питания районного центра. В поселении с 2012 года функционируют 1-3 объекта бытового обслуживания связанных с ремонтом бытовой техники, техническим обслуживаниям автотранспорта и строительством жилья и других построек

Таблица 2.8.9.

Показатели	Ед. измерения	2012	2013	2014	2015	2016	2017	2018	2019	2020	2021	2022
Число объектов бытового обслуживания населения, оказывающих услуги												
Число объектов бытового обслуживания населения, оказывающих услуги	единица	1	3	3	3	3	2	2	2	3	2	2
Ремонт и техническое обслуживание бытовой радиоэлектронной аппаратуры, бытовых машин и приборов, ремонт и изготовление металлоизделий	единица									1	1	1
Техническое обслуживание и ремонт транспортных средств, машин и оборудования	единица		1	1	1	1	1	1	1	1		
Ремонт и строительство жилья и других построек	единица		1	1	1	1	1	1	1	1	1	1

парикмахерские и косметические услуги	единица	1	1	1	1	1						
Число кресел в парикмахерских	единица	1	1	1	1	1						

Благоустройство территории.

Для решения проблем благоустройства разработана муниципальная программа «Организация благоустройства Боровёнковского сельского поселения на 2022-2026 годы».

Благоустройство Боровёнковского сельского поселения – комплекс мероприятий, решающий задачи создания благоприятной жизненной среды с обеспечением комфортных условий для всех видов деятельности населения.

Муниципальная программа разработана с целью повышения уровня благоустройства территории поселения, обеспечения устойчивого и эффективного функционирования объектов благоустройства.

Реализация мероприятия данной программы позволит достичь следующих результатов:

- улучшение санитарного и экологического состояния поселения;
- благоустройство и озеленение территории с целью удовлетворения потребностей населения в благоприятных условиях проживания;
- привлечение населения к проблемам благоустройства и озеленения территории.

В состав поселения включены 76 населенных пунктов. Постоянно ведется работа по благоустройству населенных пунктов поселения.

Только в 2021 и 2022 годах в рамках реализации программы «Организация благоустройства Боровёнковского сельского поселения» были проведены работы:

- «Благоустройство зоны отдыха, расположенной на территории ТОС «Русская Коржава»
- благоустройству сквера по ул. Кооперативная д.5 в п.Боровёнка. Велись работы по мощению дорожек тротуарной плиткой, установлены светильники.
- работы по благоустройству общественных территорий Боровёнковского сельского поселения (ручная уборка улиц от мусора и грязи, скос травы, вырубка поросли кустарников, покраска детского оборудования и скамеек, побелка деревьев и др.);
- по расчистке от снега Аллеи Победы и сквера по ул.Кооперативная д.5;
- работы по спиливанию аварийных деревьев с территорий общего пользования и с гражданских кладбищ;
- с гражданских кладбищ убраны несанкционированные свалки;
- в рамках государственной программы Новгородской области «Создание и восстановление воинских захоронений на территории Новгородской области на 2019-2024 годы» в 2022 году произведены работы по текущему ремонту воинского захоронения на гражданском кладбище в д.Тербуново;
- проведены работы по обработки территорий от борщевика Сосновского в д. Хорино и в д. Каево общей площадью 4 га;
- на детскую площадку в ж/д ст.Торбино был приобретен и установлен новый детский игровой комплекс.

2.9. Инженерная инфраструктура

Основным достоянием современных поселений является наличие инженерной инфраструктуры и возможности ее использования. В основе анализа инженерного обустройства территории Боровёнковского сельского поселения положен фактор наличия систем теплоснабжения, водоснабжения, электроснабжения и оснащения участков территории соответствующими инженерными сетями. При этом рассматривались прежде всего территории жилой и общественно-деловой застройки, а также прилегающие участки, промышленные зоны, промышленные площадки (предприятия).

Следует признать, что обеспечение Боровёнковского сельского поселения коммунальными системами нельзя признать удовлетворительным. В поселении практически отсутствуют централизованное водоснабжение и водоотведение, тепло- и газоснабжение.

По состоянию на 2022 год коммунальная сфера Боровёнковского сельского поселения характеризовалась следующими показателями (таблица 2.9.1.). Данные Росстата свидетельствуют,

что за последние годы в коммунальной инфраструктуре поселения существенных изменений показателей не фиксируется практически по всем показателям.

Таблица 2.9.1.

Показатели	Ед. измерения	2012	2013	2014	2015	2016	2017	2018	2019	2020	2021	2022
Количество негазифицированных населенных пунктов	единица	76	76	76	76	76	76	76	76	76	76	76
Число источников теплоснабжения												
Всего	единица	3	3	3		3	3	3	3	3	3	3
Число источников теплоснабжения мощностью до 3 Гкал/ч												
До 3 гигакал/ч	единица	3	3	3		3	3	3	3	3	3	3
Протяженность тепловых и паровых сетей в двухтрубном исчислении	метр	820	800	800		670	670	730	780	790	783	780
Протяженность тепловых и паровых сетей в двухтрубном исчислении, нуждающихся в замене	метр	200	300	300		300	300	300	300	200	170	100
Протяженность тепловых и паровых сетей, которые были заменены и отремонтированы за отчетный год	метр									60	53	
Одиночное протяжение уличной водопроводной сети												
Уличная водопроводная сеть	метр	4500	4500	4500		4500	4500	4525	4525	4500	4500	4500
Одиночное протяжение уличной водопроводной сети, нуждающейся в замене												
Уличная водопроводная сеть, нуждающаяся в замене	метр	3000	3800	3800		3600	3600	3600	3600	3800	3600	3700
Одиночное протяжение уличной водопроводной сети, которая заменена и отремонтирована за отчетный год	метр							10			189	88
Количество населенных пунктов, не имеющих водопроводов (отдельных водопроводных сетей)	единица						73	73	73	73	73	73
Одиночное протяжение уличной												

канализационной сети												
Уличная канализационная сеть	метр								1699	1700	1700	1700
Одиночное протяжение уличной канализационной сети, нуждающейся в замене												
Уличная канализационная сеть, нуждающаяся в замене	метр									800	800	800
Количество населенных пунктов, не имеющих канализаций (отдельных канализационных сетей)	единица						74	74	74	74	74	74
Общая площадь жилых помещений												
Весь жилищный фонд	тысяча квадратных метров	102,3	102,3	59,2	59,2	59,2	59,2	59,2	59,7	60,2	60,2	60,3
Одиночное протяжение уличной линии электропередачи	метр			143280								

Данные таблицы 2.9.1. свидетельствуют, что существенных изменений в системе инженерной инфраструктуры поселения за рассматриваемй период не произошло. Этим фактом можно объяснить тот факт, что Программа комплексного развития систем коммунальной инфраструктуры Боровёнковского сельского поселения Окуловского муниципального района на 2017-2030 годы (утверждена постановлением Администрации Окуловского муниципального района 03.11.2017 № 1682) полностью базируется на данных Генерального плана 2011 года, а все предложения по развитию систем инженерной инфраструктуры соответствуют предложениям из генплана 2011 года.

Программа комплексного развития систем коммунальной инфраструктуры Боровёнковского сельского поселения Окуловского муниципального района на 2017 - 2030 годы предусматривает обеспечение всеми видами энергоресурсов земельных участков, отведенных под перспективную жилую застройку, повышение качества предоставления коммунальных услуг, создание условий, необходимых для привлечения организаций различных организационно-правовых форм к управлению объектами коммунальной инфраструктуры, а также инвестиционных средств внебюджетных источников для модернизации объектов коммунальной инфраструктуры, улучшения экологической обстановки. Программа направлена на обеспечение потребителей коммунальными услугами надлежащего качества и в необходимом объеме, снижение износа объектов коммунальной инфраструктуры, модернизацию этих объектов путем внедрения технологий, разработку и внедрение мер по стимулированию эффективного и рационального хозяйствования организаций коммунального комплекса, привлечение средств внебюджетных средств, в том числе частных инвестиций.

В поселении была разработана и «Схема водоснабжения и водоотведения Боровёнковского сельского поселения (утв. Постановлением Администрации Боровёнковского сельского поселения от 26.06.2013 № 56), которая определила первоочередные задачи в области водоснабжения и водоотведения в поселении.

Для обеспечения бесперебойной работы системы хозяйственно-питьевого водоснабжения существующей и проектируемой застройки предусматривалось:

- капремонт существующих водопроводных сетей и сооружений с увеличением пропускной способности по мере необходимости;

- строительство новых водонапорных башен и водопроводных сетей.

Источником водоснабжения потребителей проектируемой и существующей застройки д. Висленев Остров является проектируемая скважина и шахтные колодцы общего и частного пользования. Водоснабжение потребителей существующей и проектируемой застройки в остальных населенных пунктах Боровёнковского сельского поселения предусматривается из проектируемых индивидуальных скважин и шахтных колодцев общего и частного пользования.

Для улучшения снабжения населения питьевой водой необходимо бурение артезианской скважины в п. Боровёнка.

Для решения вопросов с водоотведением предусматривалось строительство централизованных систем хозяйственно – бытовой канализации с очистными сооружениями с полной биологической очисткой в п. Боровёнка. При необходимости на проектируемых сетях канализации предусматривались канализационные насосные станции (КНС).

В остальных населенных пунктах Боровёнковского сельского поселения существующая система канализования жилых домов в надворные уборные с утилизацией стоков в компостные ямы и в резервуары – накопители с вывозом на вновь построенные очистные сооружения сельского поселения или на существующие очистные сооружения г. Окуловка сохраняется. Одновременно во вновь строящихся жилых домах канализование следует выполнять на индивидуальные локальные очистные сооружения на каждый дом или в резервуары - накопители с вывозом стоков на БОС г. Окуловка или на вновь построенные очистные сооружения сельского поселения.

Для ликвидации неочищаемых выпусков необходимо построить канализационные очистные сооружения:

- п. Боровёнка, мощностью 200 м³/сутки – 2 шт.

- д. Козловка, мощностью 100 м³/сутки – 1 шт.

Необходимо строительство:

- канализационной станции и прокладка напорной канализационной сети протяженностью 300 метров, диаметром 100 мм до планируемых очистных сооружений;

- самотечного канализационного коллектора, протяженностью 400 метров, диаметром 150 мм.

Аналогичные предложения имеются и в Программе комплексного развития систем коммунальной инфраструктуры поселения 2017 года с некоторым расширением задач: «предусматривается строительство централизованных систем хозяйственно – бытовой канализации с очистными сооружениями с полной биологической очисткой в следующих населенных пунктов: п. Боровёнка, д. Большое Боротно, д. Висленев Остров, д. Раменье, ж/д станции Торбино и д. Узи. При необходимости на проектируемых сетях канализации предусматриваются канализационные насосные станции (КНС)».

Как и в генплане 2011 года предусматривается использование локальных очистных сооружений для очистки сточных вод.

Такая же ситуация сложилась и по другим системам инженерной инфраструктуры, что подтверждает актуальность предложений генплана 2011 года для их реализации и в рамках настоящих изменений.

2.10. Производственная инфраструктура

На территории Боровёнковского сельского поселения отсутствуют крупные промышленные предприятия, поэтому основным направлением развития поселения является сельское хозяйство.

Из основных действующих производственных предприятий на территории Боровёнковского СП расположены:

- ЗАО «Агромет» (производство изолированных проводов и кабелей) п. Боровёнка. Продукция экспортируется в Белорусию и Казахстан. На предприятии трудоустроено - 14 чел.;

- лесоперерабатывающие предприятия, занимающихся лесозаготовкой и распиловкой леса, заготовкой дров, с общей численностью работающих 56 человек:

-- ООО «Рашутино-Лес» (лесозаготовка) п. Боровёнка;

-- ОАО «Окуловка-лес» (лесозаготовка) п. Боровёнка;

-- ООО «Славич» (лесозаготовка) п. Сосновый;

-- ООО Промышленное предприятие «Торбино» (лесозаготовка) ст.Торбино;

-- 2 индивидуальных предпринимателя;

- производство хлебо-булочных изделий (ИП). На производстве задействовано - 12 чел., п. Боровёнка.

На территории поселения имеются большие запасы строительных песков, действуют 2 песчаных карьера.

На территории поселения функционируют 17 магазинов и 5 автолавок. В торговых точках поселения трудятся 55 человек. Работают 2 почтовых отделения: п. Боровёнка, ж/д ст. Торбино – где трудоустроены 9 человек. Отдалённые населённые пункты обслуживаются машиной «Почта России». Функционирует филиал ПАО «Сбербанк России».

На территории сельского поселения работает средняя школа в п.Боровёнка и филиал начальной школы ж/д ст.Торбино. Дошкольное образование представлено детским садом в п.Боровёнка и двумя филиалами в д.Козловка, ж/д ст.Торбино.

Здравоохранение в сельском поселении представлено центром врача общей практики в п.Боровёнка, 3 фельдшерско-акушерскими пунктами в д.Козловка, д.Дерняки, ж/д ст.Торбино, 1 передвижным ФАПом, входящими в структуру государственного областного бюджетного учреждения здравоохранения «Окуловская центральная районная больница», и реабилитационным центром «Торбино».

Культура в сельском поселении представлена 2 филиалами муниципального бюджетного учреждения культуры «Межпоселенческий культурно-досуговый Центр» Окуловского муниципального района: Боровёнковским сельским Домом культуры на 108 посадочных мест и Торбинским сельским Домом культуры на 70 посадочных мест. Работает аптека.

В поселении функционирует 2 сельские библиотеки: Боровёнковская библиотека и Торбинская библиотека, которые входят в структуру муниципального бюджетного учреждения культуры «Окуловский межпоселенческий библиотечно-информационный центр».

Работают объекты бытового обслуживания населения.

Для занятий спортом в п. Боровёнка имеется площадка для занятий ГТО. Для детей имеется 2 игровые площадки в п.Боровёнка, ж/д ст.Торбино, также единичные элементы детской площадки имеются в д.Дерняки, д.Козловка. В 2024 году планируется обустройство новой спортивно-игровой площадки в п.Боровёнка в рамках регионального проекта поддержки местных инициатив граждан.

За период с 2011 года прекратили существование ООО «Кедр-Сервис» (лесозаготовка) п. Боровёнка, ООО «Сельхозсервис» (лесозаготовка) п. Боровёнка, ООО «Льняное» (животноводческая ферма).

Всего в населенных пунктах Боровёнковского поселения 2656 личных подсобных хозяйств, учтённых в похозяйственных книгах. В личных подобных хозяйствах содержится: КРС 49 голов, в том числе коровы - 43 голов, птицы - 400 голов, кролики - 60 голов, лошади - 1 голова.

Инвестиционным потенциалом (инвестиционной привлекательностью) Боровёнковского сельского поселения является сельское хозяйство. На 2022 год на территории Боровёнковского сельского поселения действует сельскохозяйственный потребительский кооператив «ТЕМП», в который входят 5 КФХ. Основными направлениями хозяйственной деятельности является разведение молочного крупного рогатого скота, производство молока, разведение овец и коз, выращивание овощей, а в перспективе и выращивание льна.

Вышеприведенные данные свидетельствуют, что ситуация в поселении существенно не изменилась по сравнению с 2011 годом.

Основными направлениями хозяйственной деятельности является разведение молочного крупного рогатого скота, производство молока, оказанием услуг населению.

В 2012-2020 годы доходная часть бюджета поселения изменялась весьма незначительно, рост доходов бюджета имел место с 2019 года (рис.2.10.1.). Заметный рост доходной части бюджета зафиксирован в 2020 году.

Доля собственных доходов из общей величины доходов поселения увеличилась с 2012 до 2015 года, а затем в течение всего рассматриваемого периода составляет 98-99% (рис.2.10.2.).

Вклад поселения в доходы бюджета Окуловского района составляет 1,75-2,76% при среднем значении около 2,2% (рис.2.10.3.)

Бюджет Боровёнковского сельского поселения был профицитным только в 2013-2015 годах (рис.2.10.4.).

Бюджетные возможности Боровёнковского сельского поселения являются крайне незначительными, которые не могут обеспечить нормальное развитие поселения.

Выше приведенные данные свидетельствуют о стагнации в развитии экономики поселения и необходимости проведения мероприятий по улучшению экономического состояния поселения. При этом следует учитывать, что без инвестиций в экономику поселения добиться перелома в развитии не представляется возможным. Более того в связи с предполагаемым развитием в близлежащем Угловском городском поселении территории опережающего социально-экономического развития Угловка (согласно Постановления Правительства Российской Федерации от 16 марта 2018 года № 275 «О создании территории опережающего социально-экономического развития Угловка») возможен отток наиболее активной части трудоспособного населения и дальнейшая деградация Боровёнковского сельского поселения.

Для Боровёнковского сельского поселения крайне важным остается привлечение инвестиций в развитие промышленного и сельскохозяйственного производств.

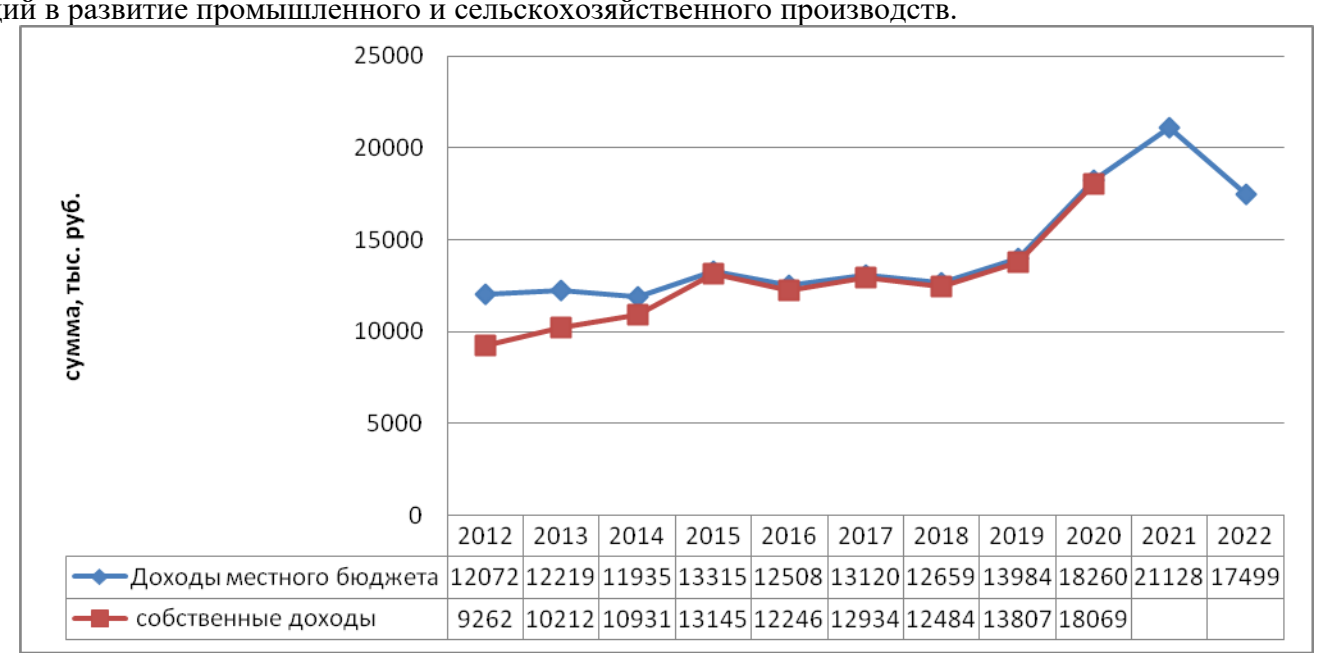

	2012	2013	2014	2015	2016	2017	2018	2019	2020	2021	2022
Доходы местного бюджета	12072	12219	11935	13315	12508	13120	12659	13984	18260	21128	17499
собственные доходы	9262	10212	10931	13145	12246	12934	12484	13807	18069		

Рис.2.10.1. Изменение доходов бюджета, в том числе собственных доходов, Боровёнковского сельского поселения за 2012-2022 годы (по данным http://www.gks.ru/dbscripts/munst/munst.htm, кроме 2021-2022 гг. – данные отчетов главы поселения)

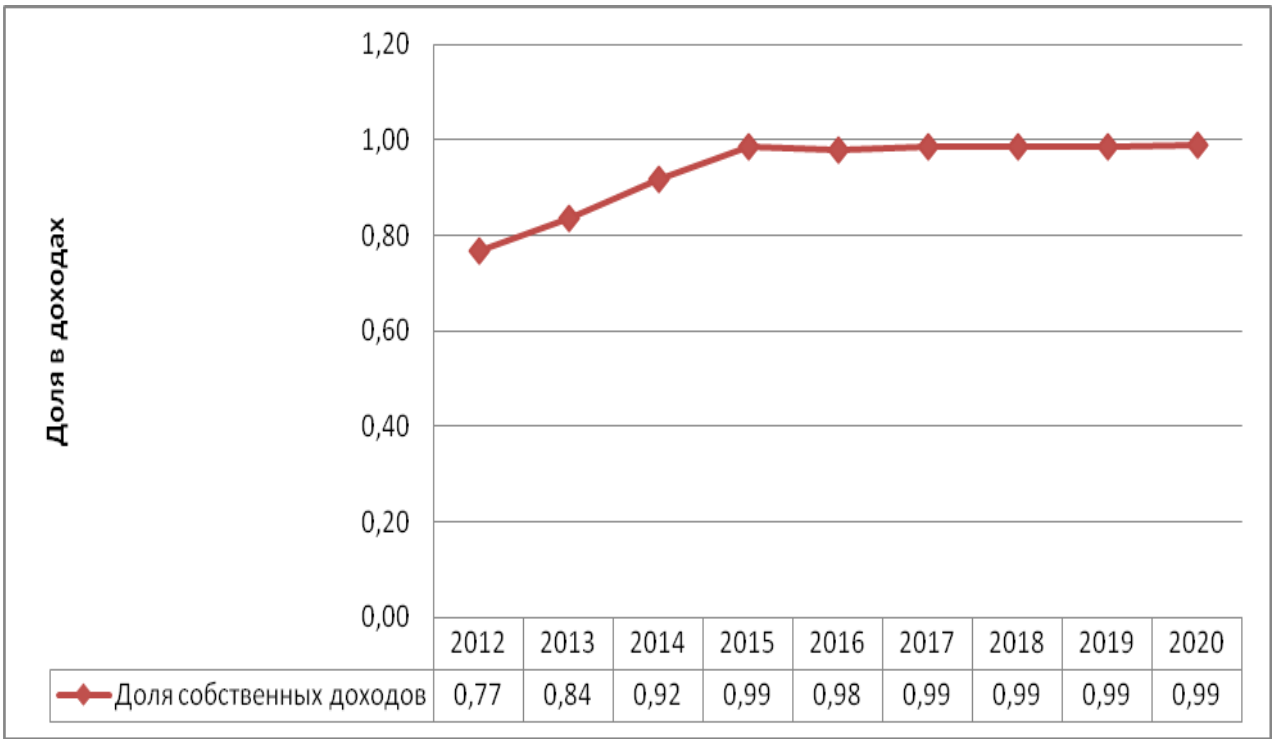

Рис.2.10.2. Доля собственных доходов в доходах бюджета Боровёнковского сельского поселения за 2012-2020 годы.

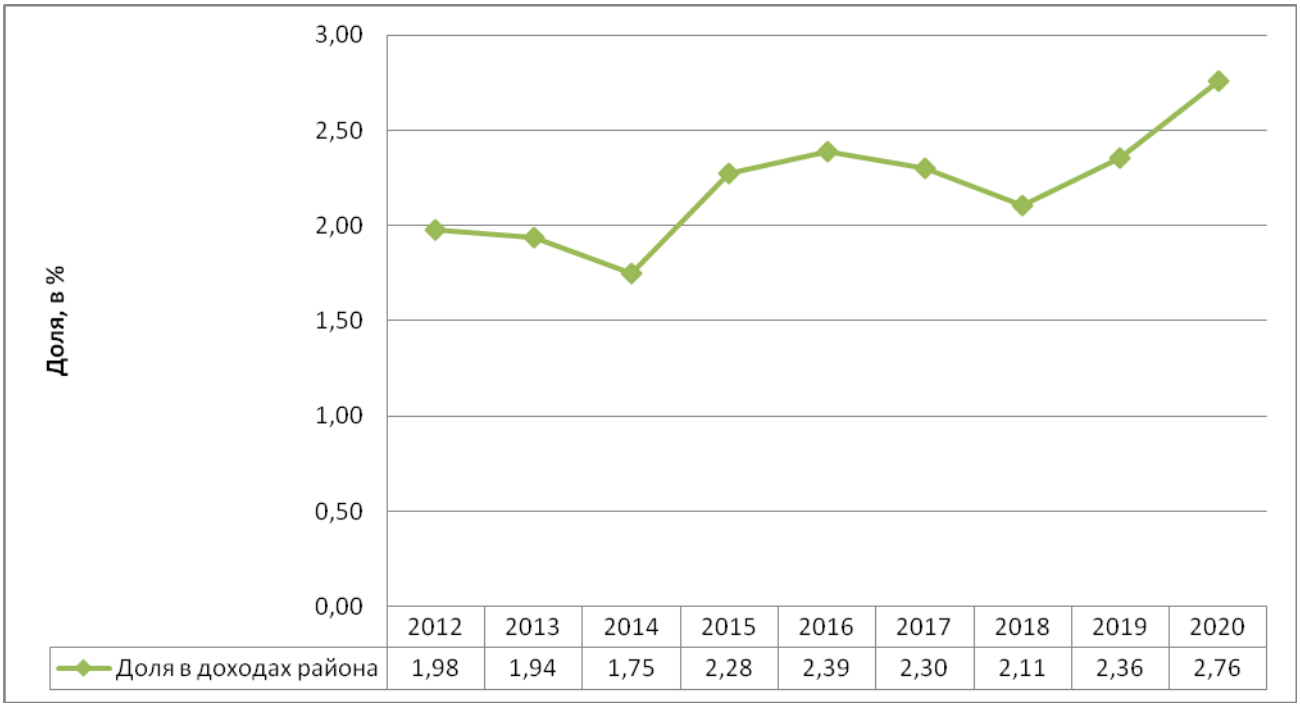

Рис.2.10.3. Доля доходов Боровёнковского сельского поселения за 2012-2020 годы в доходах бюджета Окуловского муниципального района.

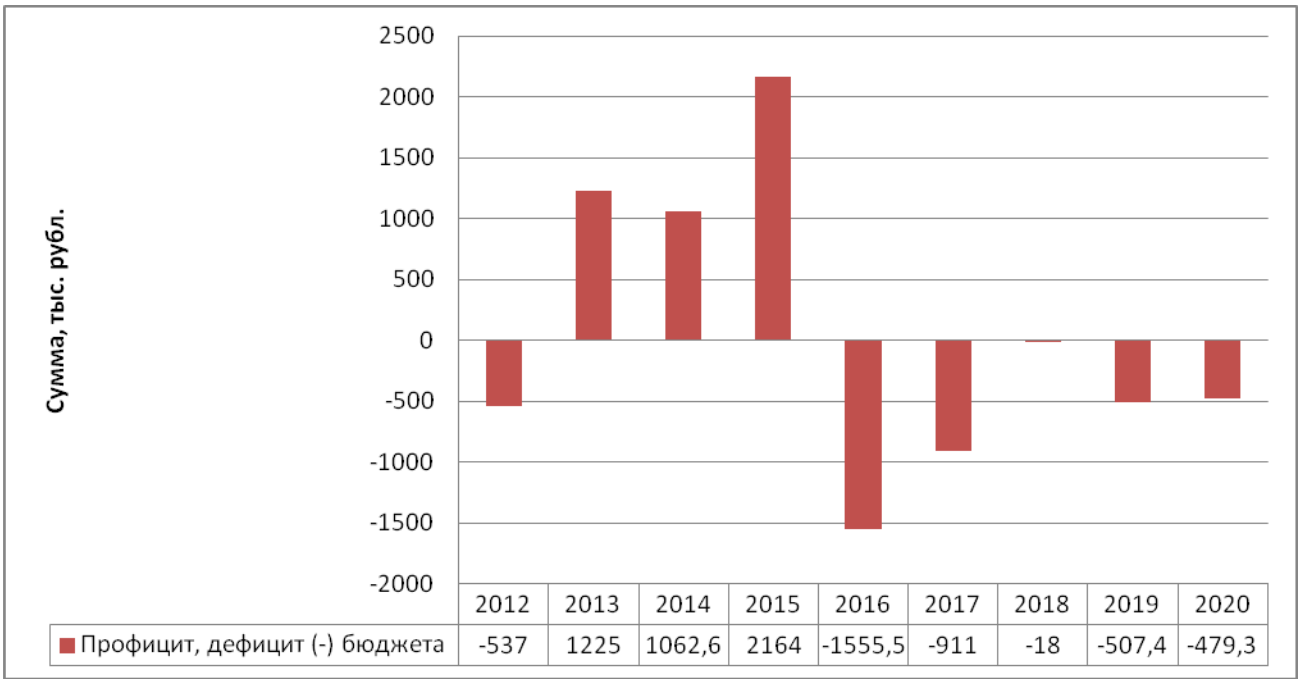

Рис. 2.10.4. Профицитность (дефицитность) бюджета Боровёнковского сельского поселения за 2012-2022 годы.

По Окуловскому муниципальному району по состоянию на 01.11.2020 года в реестр инвестиционных площадок (http://okuladm.ru/invest/docs Reestr_invest._ploshchdok_01.11.2020) включено 62 площадки, в том числе, 9 площадок по Боровёнковскому сельскому поселению. По целевому использованию площадки предусматриваются для развития: жилищного строительства – 1, для туристско-рекреационных целей – 1, для развития сельского хозяйства 5 и производственных целей - 2. Выписка из Реестра инвестиционных площадок Окуловского района по Боровёнковскому сельскому поселению представлена ниже в таблице 2.10.1.

Таблица 2.10.1.

№ п/п	Название площадки	Место расположения (адрес)	Площадь земельного участка, га	Категория земель	Кадастровый номер	Собственность	Предполагаемое использование площадки
224	«Нездрино»	Боровёнковское сельское поселение, д.Нездрино	3	Земли населенных пунктов	53:12:0557001	муниципальная	Строительство базы отдыха
231	«Козловка»	Боровёнковское сельское поселение, д. Козловка, ул. Новопокровская д. 6	0,4	Земли населенных пунктов	53:12:0931001	муниципальная	Для производственных целей
236	«Колхоз им.Ленина»	Окуловский район, д.Висленев Остров	600	Земли сельхоз. назначения	53:12:0000000:41	Частная общедолевая	Для развития сельского хозяйства
242	«Заручевье»	Боровёнковское сельское поселение, д.Заручевье	223,85	Земли сельхоз.назначения	53:12:0519001:51; 53:12:0519002:31; 53:12:0519002:32; 53:12:0519002:36; 53:12:0519002:35; 53:12:0519002:	муниципальная	Для развития сельского хозяйства

					34; 53:12:0519002:37; 53:12:0519002:38; 53:12:0519002:39; 53:12:0519002:33; 53:12:0519001:52; 53:12:0519001:53; 53:12:0519001:50		
243	«Бывшая больница»	Боровёнковское сельское поселение ул.1Мая д.68а	0,12	Земли населенных пунктов	53:12:0536071:18	муниципальная	Для жилищного строительства
253	Зем.участки между д.Наволок и д.Теребуново	Боровёнковское сельское поселение, д.Наволок и д.Теребуново	90,7	Земли сельскохозяйственного назначения	53:12:0563001:40, 53:12:0563001:41, 53:12:0563001:43, 53:12:0563001:44, 53:12:0563001:45	земли, государственная собственность на которые не разграничена	Сельскохозяйственное производство
254	Земельный участок с/з п.Боровёнка	Боровёнковское сельское поселение, с/з п. Боровёнка	33,9	Земли сельскохозяйственного назначения	53:12:0537001:17, 53:12:0537001:18, 53:12:0537001:19, 53:12:0537001:15, 53:12:0537001:16	земли, государственная собственность на которые не разграничена	Сельскохозяйственное производство
273	Земельный участок от ООО "Окуловка лес"	Боровёнковское сельское поселение, п. Боровёнка, ул. Калинина	4+7,5	Земли населенных пунктов	53:12:0000000:173	частная собственность	Развитие промышленности (глубокая лесопереработка)
284	"Ватагино"	Боровёнковское сельское поселение д. Ватагино	150	Земли сельхозназначения	53:12:0933001	земли, государственная собственность на которые не разграничена	Для развития сельского хозяйства

*- нумерация по Реестр инвестиционных площадок, расположенных на территории Новгородской области находящихся в государственной и муниципальной собственности Схемы территориального планирования Новгородской области от 2023 г.

Даже в случае успешной реализации выше приведенных инвестиционных проектов по Боровёнковскому сельскому поселению они не смогут кардинально повлиять на экономическое развитие поселения.

Как объект прогнозирования развития экономической системы Боровёнковского сельского поселения характеризуется рядом специфических особенностей, в частности:

- монофункциональной структурой экономики с доминированием сельского хозяйства;
- достаточно выраженными интеграционными связями с районным центром – г.Окуловка.

В отраслевой структуре промышленного производства поселения не прогнозируется резких изменений на расчетную перспективу. Как и в настоящее время, предпочтение стоит отдавать

сельскохозяйственному производству, что, собственно, предусматривается рекомендациями схемы территориального планирования по сельским поселениям Окуловского района. Кроме того с учетом природных условий территории целесообразно более интенсивно развивать индустрию туризма и отдыха.

В то же время, нестабильность и непредсказуемость социально экономической ситуации в стране, отсутствие на федеральном уровне стратегических разработок по основным направлениям развития Российской Федерации и ее субъектов не позволяют оперировать сколько-нибудь аргументированными количественными показателями и этапами реализации представляемых в работе предложений.

Очевидно, что в сложившейся ситуации поступательная динамика вероятна лишь в условиях целенаправленного жесткого управляющего воздействия на основные направления развития хозяйственной деятельности и использования территории на областном уровне. Для такого развития представляется необходимым использование в той или иной степени на разных временных этапах всех имеющихся ресурсов территории и привлечение в максимально возможной степени финансовых ресурсов разных форм собственности, а также «эффективных» инвесторов для реализации хозяйственных новаций.

Возможные направления и масштабы развития хозяйственного комплекса района определяются следующими блоками факторов:

- сложившийся социально-экономический потенциал, природно-экологические ресурсы и ограничения развития территории;
- демографический потенциал, условия его «удержания» на территории района, возможности пополнения трудовых ресурсов за счет внешней миграции;
- необходимость улучшения условий жизни и хозяйствования через развитие инженерно-транспортной инфраструктуры и сектора услуг на уровне требований XXI века.

Основой устойчивого и безопасного развития среды жизнедеятельности на территории поселения должно стать совершенствование и развитие инженерно-транспортной инфраструктуры, а также система мер по охране окружающей среды и предотвращению чрезвычайных ситуаций.

Земельно-ресурсный потенциал оценивается как один из важнейших факторов возможного развития жизненного пространства и среды обитания населения.

В экономике Боровёнковского сельского поселения на расчётную перспективу коренных преобразований в отраслевой структуре хозяйственного комплекса основного развития не предвидится. Агропромышленная специализация будет приоритетным направлением на данном этапе развития сельского поселения. Она будет основополагающей и на расчётную перспективу до 2043 года. Но её дальнейшее развитие сопряжено с целым рядом серьёзных проблем, в числе которых можно выделить:

- Низкие объёмы производства;
- Низкая реализация сбыта готовой продукции;
- Высокая степень физического и морального износа основных фондов;
- Старение и дефицит квалифицированных кадров рабочих специальностей;
- Низкие заработные платы;
- Недостаток собственных оборотных средств;
- Неразвитая социальная инфраструктура поселения и отсутствие финансовых средств для ее развития в условиях проведения непродуманной «оптимизации».

Первоочередным направлением в развитии, как сельского хозяйства, так и промышленности поселения, особенно на первом этапе обозначенного расчётного периода, рассматривается восстановление и модернизация не только производства, но и социальной инфраструктуры поселения, увеличение объёмов выпускаемой продукции, налаживание связей по основным рынкам сбыта. Все мероприятия должны сопровождаться предварительной разработкой продуманной производственной программы, обоснованной маркетинговыми исследованиями и с обязательным учётом востребованности их продукции.

Следует отметить, что на территории поселения весьма слабо развита туристическая отрасль. Количество коллективных средств размещения минимальное, а в последние годы (2021-2022 годы) в данных Росстата нет сведений о числе коллективных средств размещения и числе мест в них (таблица 2.10.2.).

Таблица 2.10.2.

Коллективные средства размещения

Показатели	Ед. измерения	2012	2013	2014	2015	2016	2017	2018	2019	2020	2021	2022
Число коллективных средств размещения	единица			1	1	1	1	1	1	1		
Число мест в коллективных средствах размещения	единица			22	12	12	12	12	12			

2.11. Прогнозируемые направления развития экономической базы Боровёнковского сельского поселения.

Настоящими изменениями генплана перспектива развития территории Боровёнковского сельского поселения рассматривается до 2043 года.

Цели и задачи Боровёнковского сельского поселения в области экономического развития определены «Схемой территориального планирования Новгородской области», «Схемой территориального планирования Окуловского муниципального района Новгородской области», которые, исходя из совокупности социальных, экономических, экологических и иных факторов, комплексно решают задачи обеспечения устойчивого развития сельского поселения, развития социальной инфраструктуры, обеспечения учета интересов граждан и их объединений, интересов Российской Федерации, Новгородской области, Окуловского района и Боровёнковского сельского поселения.

В соответствии со «Схемой территориального планирования Новгородской области» в основу развития всех муниципальных образований Окуловского муниципального района заложен принцип устойчивого развития территории.

Принцип устойчивого развития рассматривается как «процесс изменений, в котором эксплуатация ресурсов, направление инвестиций, ориентация научно-технического развития и институциональные изменения согласованы друг с другом и укрепляют нынешний и будущий потенциал для удовлетворения человеческих потребностей и устремлений. Соответственно, первоочередным направлением планирования территориального развития, согласно данной гипотезе, должна стать социальная ориентация всех существующих и перспективных процессов. С точки зрения гипотезы устойчивого развития, планирование в экономической, социальной и экологической сферах должно осуществляться в соответствии со следующими принципами:

- в экономической сфере предполагается оптимальное использование ограниченных ресурсов и использование экологичных — природо-, энерго-, и материало-сберегающих технологий, включая добычу и переработку сырья, создание экологически приемлемой продукции, минимизацию, переработку и уничтожение отходов;

- в социальной сфере составляющая устойчивости развития должна быть ориентирована на человека и направлена на сохранение стабильности социальных и культурных систем, в том числе, на сокращение числа разрушительных конфликтов между людьми. Необходимо разрабатывать социальную политику на базе принципа справедливого разделения благ. Важнейшей составляющей устойчивого развития является также сохранение культурного капитала и многообразия в глобальных масштабах;

- в сфере экологии, устойчивое развитие должно обеспечивать целостность биологических и физических природных систем. Особое значение имеет жизнеспособность экосистем, от которых зависит глобальная стабильность всей биосферы. Более того, понятие «природных» систем и ареалов обитания необходимо понимать широко, включая в них созданную человеком среду, в том числе, городскую. Основное внимание необходимо уделять сохранению способностей к самовосстановлению и динамической адаптации экологических систем к изменениям, а не сохранение их в некотором «идеальном» статическом состоянии. Деградация природных ресурсов, загрязнение окружающей среды и утрата биологического разнообразия сокращают способность экологических систем к самовосстановлению».

Территориальное планирование направлено на определение функционального назначения территории сельского поселения исходя из совокупности социальных, экономических, экологических и иных факторов в целях:

- обеспечения устойчивого развития сельского поселения;
- формирования благоприятной среды жизнедеятельности;
- сохранения объектов исторического и культурного наследия, уникальных природных объектов для настоящего и будущего поколений;
- развития и модернизации инженерной, транспортной и социальной инфраструктур;
- оптимизация использования земельных ресурсов межселенных территорий.

Главная цель социально-экономической политики: повышение уровня и качества жизни населения.

Первоочередные задачи поселения в области социально-экономического развития сельского поселения на 2023-2025 годы определен Прогнозом социально-экономического развития Боровёнковского сельского поселения на 2023-2025 годов (Постановление Администрации поселения от 15.11.2022 № 117). В целом для прогноза социально-экономического развития сельского поселения на 2023 и плановый период 2024 и 2025 гг. характерна тенденция устойчивости показателей, мало отличающихся от уровня 2022 года, но обеспечивающая финансовую стабильность для дальнейшего развития поселения.

В прогноз включены обязательные разделы:

- демографические показатели,
- финансы поселения,
- экономика и строительство,
- социальная сфера,
- бытовое обслуживание населения,
- розничная торговля и общественное питание, жилищно-коммунальный комплекс, а также другие вопросы определяющие развитие поселения.

При рассмотрении Прогнозируемые направления развития экономической базы Боровёнковского сельского поселения учитывалось, что поселение в настоящее время находятся в состоянии глубокого кризиса и нуждаются в государственной поддержке, это подтверждается неутешительной статистикой сельской бедности во всевозможных ее проявлениях. Доходы населения средние и на 25-30% ниже прожиточного уровня. Основным источником доходов населения являются пенсионные выплаты и доходы, получаемые по месту работы, - это заработная плата и выплаты социального характера, рост которых, по-прежнему является важнейшим фактором обеспечения повышения жизненного уровня населения.

Основные задачи:

- реализация приоритетных национальных проектов и целевых программ;
- реализация антикризисных мер;
- улучшение демографической ситуации;
- обеспечение занятости и социальной защиты населения;
- привлечение инвестиций во все сферы материального производства;
- поддержка местных товаропроизводителей.

Необходимо обеспечить полноценную реализацию национальных президентских проектов, сконцентрировав усилия на распространении наилучшего опыта, полученного в предшествующие годы.

Основными приоритетами на среднесрочную перспективу являются:

- создание атмосферы дисциплинированного отношения к финансовым обязательствам всех участников экономического процесса;
- формирование потенциала будущего развития путем обеспечения устойчивого экономического роста, стимулирования развития конкурентного производства;
- кардинальное повышение качества и продолжительности жизни, формирование условий и стимулов для развития человеческого капитала на основе повышения эффективности и конкурентоспособности здравоохранения, образования, жилищного строительства и коммунальной инфраструктуры.

Основными экономическими задачами поселения являются:

- модернизация производства предприятий, увеличение объемов производства и повышение качества продукции;

- развитие агропромышленного комплекса на основе повышения технологического уровня сельскохозяйственного производства и перерабатывающей отрасли;

- создание благоприятного инвестиционного климата для привлечения инвесторов и размещения новых производств;

- рост заработной платы по всем видам экономической деятельности;

- поддержка малого и среднего бизнеса (развитие информационно – консультационных пунктов для содействия эффективной деятельности малых предприятий);

- поддержка создания и развития предприятий социально-культурного назначения, бытового обслуживания;

- эффективное использование местных ресурсов;

- увеличение темпов жилищного строительства;

- строительство и реконструкция автомобильных дорог;

- продолжение реконструкции и строительства сетей газо-, тепло-, электро-, водоснабжения и водоотведения;

Возможными направлениями приложения труда в дальнейшем могут стать развитие малого и среднего бизнеса.

Основные проблемы муниципального образования:

- слабое экономическое развитие, отсутствие на территории поселения производственных предприятий;

- низкий уровень заработной платы работников;

- недостаточный уровень обеспечения населения газо-, тепло-, электро-, водоснабжением и водоотведением, износ сетей инженерного обеспечения;

- ветхое состояние жилых помещений, низкие темпы жилищного строительства и кредитования населения на приобретение и строительство жилья;

Преимущества поселения на фоне других:

- удобное географическое положение (расположение вблизи автомагистралей М11 и М10, прохождение ветки Октябрьской железной дороги через территорию поселения и наличие на территории железнодорожных станций, близость к районному и областному центру;

- привлекательный район для вложения инвестиций в области промышленности, сельского хозяйства, с учетом существующей вблизи территории поселения территории опережающего социально-экономического развития (Угловка).

Основной задачей является развитие агропромышленного комплекса на основе повышения технологического уровня производства и перерабатывающей отрасли, создание новых производств.

Перспективы развития строительной отрасли связаны с прогнозируемым ростом реальных доходов населения и доступностью кредитов, что создаст благоприятные возможности для наращивания объемов строительства и реконструкции жилья, объектов торговли, общественного питания и бытового обслуживания. Существенное позитивное влияние на объемы строительства жилья окажет участие поселения в реализации национального проекта «Доступное и комфортное жилье – гражданам России». Расширение возможностей бюджетной системы будет способствовать росту строительных работ в сфере развития социальной и инженерно-транспортной инфраструктуры.

По итоговой характеристике социально-экономического развития Боровёнковского сельского поселения можно рассматривать как:

- перспективное для частных инвестиций, что обосновывается небольшим ростом экономики, средним уровнем доходов населения и высокой транспортной доступностью;

- имеющее потенциал социально-экономического развития, способное самостоятельно и с привлечением средств вышестоящих бюджетов обеспечить минимальные стандарты жизни населения, что приведет в будущем к повышению инвестиционной привлекательности территории.

На основе комплексного анализа развития территорий поселения и учета существующих предпосылок пространственного развития в генеральном плане предложены следующие приоритеты в развитии отдельных территорий (на расчетный срок и перспективу):

- Развитие центра поселения – п. Боровёнка, формирование центра поселения в развитый центр;

- Освоение свободных площадок под размещение жилых территорий;

- Упорядочение производственных зон населённых пунктов поселения – проведение мероприятий по снижению негативного воздействия от производственных объектов;

- Формирование рекреационных территорий:

- отведение выделенных территорий под устройство рекреационных зон, устройство лесопарковой зоны на межпоселковых территориях;

- Охрана исторического наследия – разработка проектов охранных зон для объектов историко-культурного наследия, осуществление проектных мероприятий;

- Организация коммунальных зон: – отведение выделенных территорий под размещение коммунально-складской зоны в районе существующей производственной зоны;

- Усовершенствование дорожно-транспортного комплекса:

- реконструкция, развитие и упорядочение улично-дорожной сети населённых пунктов Боровёнковского сельского поселения, решаемое в комплексе с архитектурно-планировочными мероприятиями, формирование транспортных связей между отдельными обособленными частями сельского поселения;

- планомерное увеличение протяженности автодорог с твердым покрытием, совершенствование системы магистралей;

- развитие системы общественного транспорта:

- упорядочение системы автобусных маршрутов для связи с г. Окуловка, упорядочение сообщения между населенными пунктами муниципального образования;

- Формирование сети обслуживания населения в соответствии со ступенчатой моделью обслуживания;

- Развитие инженерной инфраструктуры и инженерной подготовки территории сельского поселения:

- реконструкция существующих сетей с заменой изношенных участков сетей водоснабжения и электроснабжения;

- строительство канализационных очистных сооружений, хозяйственно-бытовых стоков, сетей канализации населенных пунктов;

- организация систем нормативного водоотвода с осваиваемых площадок;

- экономически обоснованный перевод на природный газ населённых пунктов поселения – постепенный охват газоснабжением населённых пунктов поселения, для которых строительство газопроводов экономически обосновано, и обеспечение остальных населенных пунктов сжиженным газом.

В целом для прогноза социально-экономического развития сельского поселения на 2024 и плановый период 2025 и 2026 годов характерна тенденция устойчивости показателей, которые мало отличаются от уровня 2023 года, но обеспечивают финансовую стабильность для дальнейшего развития поселения.

2.12. Объекты специального назначения

К объектам специального использования относятся:

- кладбища;
- скотомогильники;
- полигоны ТКО.

Кладбища

На территории Боровёнковского сельского поселения расположены следующие кладбища:

- кладбище, расположенное в д. Теребуново;
- кладбище, расположенное в д. Нароново;
- кладбище, расположенное в д. Высокий Остров;
- кладбище, расположенное в д. Козловка;
- кладбище, расположенное в д. Язвищи;
- кладбище, расположенное в д. Висленев Остров;
- кладбище, расположенное в д. Поджарье;
- кладбище, расположенное на ж/д. Торбино на ул. Пушкинская;

- кладбище, расположенное в п. Боровёнка на ул. Калинина участок № 118;
- закрытое кладбище, расположенное в п. Боровёнка, на ул. Кооперативная.

«Положения об организации похоронного дела и порядке деятельности кладбищ Боровёнковского сельского поселения» утверждено решением Совета депутатов Боровёнковского сельского поселения от 26.06.2014 №204.

На территории поселения находится 10 действующих сельских кладбищ площадью от 1,0 до 5,0 га. Санитарно-защитная зона принимается 50 м.

Проектом предусматривается полное закрытие кладбищ в населенных пунктах:
- д.Высокий Остров (рядом с жилой застройкой);
- п.Боровёнка (рядом с жилой застройкой).

С учетом нормы обеспеченности земельным участком на кладбище традиционного захоронения (0,24 га на 1 тыс. чел.) и при значении коэффициента смертности на уровне 24-25‰, на расчетный срок для захоронения потребуется порядка 0,2 га земли.

Перечень воинских захоронений, расположенных на территории поселения, имеется на сайте https://mininvest.novreg.ru/ministry/departamenty/departament-turizma/vidy-turizma/voenno-istoricheskiy-turizm/okulovskiy-rayon/. Список таких объектов и их краткое описание представлено в таблице 2.12.1.

Таблица 2.12.1.

№ п.п.	Наименование	Местоположение	Историческая справка
23	Братская могила воинов Советской Армии	Россия, Новгородская область, Окуловский район, Боровёнковское сельское поселение, п. Боровёнка, ул. Кооперативная	В братской могиле захоронены 4 военнослужащих Красной Армии, погибших в 1941-1942 гг. при неустановленных обстоятельствах. Номера воинских частей, к которым принадлежали воины, не выявлены. В 1970 году на могиле была установлена гранитная стела ввиде параллелепипеда с прямоугольным завершением. К верхней части стелы врезан гранитный блок в форме четырехугольника с барельефом ордена «Отечественная война» 3 степени. На лицевой стороне стелы высечен памятный текст: «Вечная слава героям. Здесь похоронены воины Советской Армии, погибшие в боях с немецко-фашистскими захватчиками за освобождение земли Новгородской 1941-1944 гг».
24	Воинский мемориал	Россия, Новгородская область, Окуловский район, Боровёнковское сельское поселение, пос. Боровёнка, ул. Кооперативная, гражданское кладбище.	Воинский мемориал, братская могила обелиск Детям Ленинграда 1941-1942 гг. В братской могиле захоронены 3 военнослужащих Красной Армии. По данным местных жителей в братской могиле захоронены, так же останки детей из Ленинграда, погибших во время бомбардировки фашисткой авиацией специального эшелона, в период эвакуации гражданского населения из города в тыл. В 70-е годы на могиле был установлен бетонный обелиск в форме усеченной пирамиды, увенчанной металлическим профилем летящего голубя. На лицевой стороне постамента впрессована гранитная плита с текстом: «Детям Ленинграда. Во имя жизни и против войны 1941-1945».
25	Аллея Победы. Памятник воинам-землякам. 1941 – 1945 гг.	Россия, Новгородская область, Окуловский район, Боровёнковское сельское поселение, пос. Боровёнка, ул. Советов, 140 м. на восток от церкви.	Идея строительства памятника в п. Боровёнка, погибшим воинам-землякам в годы ВОВ, родилась ко дню празднования 50-летия победы в ВОВ. Памятник отлит из бетона, изготовлены плиты с именами погибших воинов.
26	Памятная доска	Россия, Новгородская область, Окуловский район, Боровёнковское сельское поселение, д. Коржава.	Памятная доска «Вечная память жителям деревни Коржавы, погибшим на фронтах Великой Отечественной войны». В братской могиле захоронены 4 военнослужащих Красной Армии, погибших в 1941-1942 гг. при неустановленных обстоятельствах. В 1970 году на могиле была установлена гранитная стела в виде параллелепипеда с прямоугольным завершением.
27	Мемориал	Россия, Новгородская область, Окуловский район, Боровёнковское сельское поселение, ж/д	Мемориал на братской могиле советских воинов, погибших на фронтах Великой Отечественной войны 1941-1945 гг.

		станция Торбино	
28	Братская могила воинам Красной Армии 1941 – 1945гг.	Россия, Новгородская область, Окуловский район, Боровёнковское сельское поселение, район д. Теребуново, гражданское кладбище.	В братской могиле захоронены воины Красной Армии, умершие от ран в госпиталях, погибшие при неустановленных обстоятельствах. Количество всех захороненных, фамилии и воинские звания не установлены. В 1970 году на могиле был установлен металлический, полый, сварной обелиск в виде усеченной пирамиды, увенчанной металлической пятиконечной звездой.
29	Мемориальная табличка	Россия, Новгородская область, Окуловский район, Боровёнковское сельское поселение, д. Тальцево.	Мемориальная табличка «Воинам землякам, погибшим в Великую Отечественную войну 1941 – 1945 гг.»
30	Мемориальная табличка	Россия, Новгородская область, Окуловский район, Боровёнковское сельское поселение, д. Каёво	Мемориальная табличка «Воинам землякам, погибшим в Великую Отечественную войну 1941 – 1945 гг.»
31	Мемориальная доска	Россия, Новгородская область, Окуловский район, Боровёнковское сельское поселение, ж/д станция Торбино, ул. Луначарского, здание школы.	Мемориальная доска Капитану I ранга Барченко-Емельянову Ивану Павловичу, Герою Советского Союза.
32	Мемориальный знак	Россия, Новгородская область, Окуловский район, Боровёнковское сельское поселение, находится между 226 км. и ст. Вялка, на территории относящейся к ж/д	Мемориальный знак (кирпичная стена) на месте гибели ленинградских детей, при бомбардировки эшелона. 13 июля 1941 года, на 226-ом километре Октябрьской железной дороги между станциями Боровёнка и Вялка. Все погибшие дети захоронены на гражданском кладбище п. Боровёнка. Количество захороненных и их фамилии неизвестны. В 1969 году был установлен обелиск «Детям Ленинграда».

Скотомогильники

На территории поселения, как и на всей территории Окуловского района, нет скотомогильников и биотемических ям. Эта информация приведена в территориальной схеме обращения с отходами Новгородской области (утв. Постановлением Министерства природных ресурсов, лесного хозяйства и экологии Новгородской области от 27.12.2021 № 13).

Полигоны ТКО

Все вопросы сбора и утилизации ТКО по Боровёнковскому сельскому поселению решаются централизовано в рамках Окуловского муниципального района с учетом основных положений территориальной схемы обращения с отходами Новгородской области.

Действующая нормативная правовая база в сфере обращения с отходами представлена законами и подзаконными правовыми актами Российской Федерации, Новгородской области, а также нормативными правовыми актами органов местного самоуправления Новгородской области.

Постановлением Министерства природных ресурсов, лесного хозяйства и экологии Новгородской области от 22.04.2024 № 5 "Об утверждении территориальной схемы обращения с отходами Новгородской области" утверждена территориальная схема обращения с отходами Новгородской области.

Территориальная схема обращения с отходами формирует систему обращения с отходами на территории Новгородской области и является обязательной для исполнения региональными операторами по обращению с твердыми коммунальными отходами и другими операторами, осуществляющими обращение с твердыми коммунальными отходами на территории Новгородской области.

В соответствии с территориальной схемой формируется новая система накопления твердых коммунальных отходов, включая развитие раздельного накопления твердых коммунальных отходов и накопления опасных и особо опасных отходов.

Территориальная схема обращения с отходами предусматривает строительство и реконструкцию мест размещения, перегрузки и обработки отходов.

В схеме подробно рассмотрено современное состояние обращения с отходами в Новгородской области и перспективы развития системы сбора и утилизации отходов на перспективу.

Констатировано, что существующая в настоящее время в Новгородской области система обращения с отходами основана преимущественно на их захоронении.

Согласно данных Росстата количество ТКО вывезенных с территории поселения в по годам изменялось в широких пределах и только в последние 2 года стабилизировалось на уровне 1,04-1,05 тысяч тонн в год (табл. 2.12.2.).

Таблица 2.12.2.

Показатели	Ед. измерения	2012	2013	2014	2015	2016	2017	2018	2019	2020	2021	2022
Вывезено за год твердых коммунальных отходов (тыс. т)	тысяча тонн						0,17	6,9	1,3	0,45	1,04	1,05
Вывезено за год твердых коммунальных отходов (тыс.куб.м)	тысяча кубических метров		1	1,2	1,07	0,6	0,7	4	6,2	2,48	5,8	5,86
Вывезено за год жидких отходов	тысяча кубических метров			0,09	0,44							

По состоянию на 2021 год централизованным сбором и последующей утилизацией ТКО в поселении было охвачено 90% населения. Согласно данных Схемы обращения с отходами Новгородской области расчетное количество ТКО должно составлять 1,021 тысяч тонн в год. С 2021 года все ТКО должны поступать на комплекс по сортировке ТКО Окуловского района, а затем направляться на объект размещения (захоронения) отходов Окуловского района.

Доля твердых коммунальных отходов, направленных на обработку в общем объеме образованных твердых коммунальных отходов в настоящее время незначительна. К 2030 году по области должны обрабатываться до 97,5% ТКО, а утилизироваться 30% от всех отходов.

В Окуловском муниципальном районе сбор и захоронение ТКО производится на двух площадках у города районного значения Окуловка. Вместимость одного полигона – 250000 т, количество ежегодно-принимаемых отходов – 94814 т, процент заполнения, % - 63,3. Собственником и эксплуатирующей организацией на данном объекте является ООО «Межмуниципальная управляющая компания Окуловкасервис». Второй площадкой захоронения отходов является шламонакопитель, вместимостью– 105300 т, количество ежегодно-принимаемых отходов – 1300 т, процент заполнения, % - 9,6. Собственником и эксплуатирующей организацией на данном объекте является ООО «Окуловская бумажная фабрика».

Планируется вывод объекта из эксплуатации в 2022 году:

Наименование объекта	Географические координаты WGS84	Ближайший населенный пункт, км и наименование	Площадь объекта, га	Прогнозная стоимость рекультивации земель	Примечание
Объект размещения (захоронения) отходов Окуловского района	58.371481, 33.325961	г. Окуловка (1,1 км)	4,31768	77348,46	Планируется вывод из эксплуатации в 2022 году

После вывода объекта из эксплуатации ТКО будут вывозиться в соответствии с территориальной Схемой обращения с отходами Новгородской области с учетом того, что Окуловский район находится в 1 зоне деятельности (Окуловский район, Боровичский район, Хвойнинский район, Мошенской район, Пестовский район).

Рекультивация объекта должна выполняться в два этапа - технический и биологический:

- Технический этап рекультивации включает исследования состояния свалочного тела и его воздействия на окружающую природную среду, подготовку территории объекта к последующему целевому использованию. Технический этап осуществляется в течение одного года.

- Биологический этап рекультивации включает мероприятия по восстановлению территории закрытых объектов для их дальнейшего целевого использования в народном хозяйстве. К нему относится комплекс агротехнических и фитомелиоративных мероприятий, направленных на

восстановление нарушенных земель. Биологический этап осуществляется вслед за техническим этапом рекультивации и длится 1 - 4 года.

Рекультивация проводится по окончании стабилизации закрытых объектов - процесса упрочнения свалочного грунта, достижения им постоянного устойчивого состояния. Срок процесса стабилизации составляет 2 года.

Необходимо отметить, что уже до 2024 года в Новгородской области из всех действующих полигонов твёрдых коммунальных отходов (ТКО) планируется сохранить только 4 (четыре).

В Новгородской области останется только четыре межрайонных полигона ТКО, построенных по всем современным экологическим стандартам: в Великом Новгороде, Боровичском, Крестецком и Поддорском районах, или в каждой из четырёх зон, на которые поделена территория области в соответствии с принятой территориальной схемой утилизации ТКО.

Наиболее перспективным для развития системы обращения твердых коммунальных отходов в Новгородской области является:

- строительство межмуниципальных полигонов для обеспечения бесперебойного вывоза отходов на объекты, соответствующие природоохранному законодательству;
- минимизация потока отходов, направляемых на размещение за счет ввода в эксплуатацию современных объектов обработки ТКО, мощности которых позволят не только производить отбор вторичных материальных ресурсов, но также осуществлять компостирование органических фракций отходов.

В Новгородской области, в том числе и в Окуловском муниципальном районе, в последние годы начата реализация мероприятий по вторичному использованию и переработке утильных фракций ТКО.

Конкретные технологические решения в части строительства/реконструкции/ рекультивации объектов обращения с отходами будут предусмотрены на этапе подготовки и согласования проектно-технической документации при условии выполнения запланированных целевых показателей, установленных территориальной схемой, и соответствия наилучшим доступным технологиям.

Территориальной схемой предлагается поэтапный переход на раздельное накопление твердых коммунальных отходов.

Территориальной Схемой обращения с отходами предусматривалось, что сортировку ТКО на территории Окуловского района начали осуществлять с 2020 года:

Наименование объекта	Фактический адрес объекта	Характеристика объекта	Проектная мощность, тыс. тонн	Примечание
Комплекс по сортировке ТКО Окуловский район	Новгородской обл., г. Окуловка (земельный участок № 6 с кадастровым кварталом 53:12:0104034)	Ручная сортировка	40	Планируемый ввод в эксплуатацию - 2020 год

В Окуловском районе планируется внедрить раздельное накопление отходов в следующие сроки:

№ п/п	Город	Мероприятие	Период внедрения
1	Окуловка	Оснащение пилотных городов инфраструктурой раздельного накопления отходов	с 1 квартала 2021 по 4 квартал 2021

Региональный оператор осуществляет сбор, транспортирование, обработку, утилизацию, обезвреживание, захоронение твердых коммунальных отходов самостоятельно или с привлечением операторов по обращению с твердыми коммунальными отходами.

Обращение с твердыми коммунальными отходами на территории субъекта Российской Федерации обеспечивается региональными операторами в соответствии с региональной программой в области обращения с отходами, в том числе с твердыми коммунальными отходами, и территориальной схемой, на основании договоров на оказание услуг по обращению с твердыми коммунальными отходами, заключенных с потребителями.

Доля твердых коммунальных отходов, направленных на обработку в общем объеме образованных твердых коммунальных отходов в настоящее время незначительна. К 2030 году по области должны обрабатываться до 97,5% ТКО, а утилизироваться 30% от всех отходов.

По результатам оценки и анализа материалов рекомендуется создание в Новгородской области четырех региональных операторов. Разграничение по зонам деятельности региональных операторов определено по муниципальным районам Новгородской области и показано ниже в таблице:

1 зона деятельности: **- Окуловский район** - Боровичский район - Хвойнинский район - Мошенской район - Пестовский район	**2 зона деятельности:** - Крестецкий район - Валдайский район - Демянский район
3 зона деятельности: - Шимский район - Солецкий район - Волотовский район - Старорусский район - Парфинский район - Поддорский район - Маревский район - Холмский район	**4 зона деятельности:** - Новгородский район - Маловишерский район - Чудовский район - Батецкий район - г. Великий Новгород - Любытинский район

Окуловский муниципальный район включен во 1 зону деятельности.

Основными первоочередными задачами Окуловского района в области сбора и переработки ТКО следует признать:

- необходимо разработать схему санитарной очистки территории с учетом территориальной схемы обращения с отходами Новгородской области;
- ликвидация несанкционированных свалок на территории района;
- организация селективного сбора отходов в жилых образованиях в сменные контейнеры на площадки временного хранения ТКО;
- обеспечение отдельного сбора и сдачу на переработку или захоронение токсичных отходов (1 и 2 классов опасности);
- заключение договоров на сдачу вторичного сырья на дальнейшую переработку за пределами населенного пункта.

Основной задачей, стоящей перед администрацией района в области обращения с отходами производства и потребления, является обеспечение предоставления всем физическим и юридическим лицам на территории поселения услуг по сбору, вывозу и утилизации ТКО в соответствии с действующим природоохранным законодательством (в настоящее время этот показатель составляет 95% по данным Территориальной схемы обращения с отходами Новгородской области). Обеспечение функционирования системы сбора, вывоза и утилизации отходов позволит обеспечить улучшение качества окружающей среды и экологической безопасности на территории поселения.

Сбор и удаление твердых бытовых отходов с территории муниципального образования в соответствии с действующим законодательством осуществляется по планово-регулярной системе, согласно утвержденным графикам и договорам.

Необходимо отметить, что по данным Администрации Боровёнковского сельского поселения (http://www.borovenkaadm.ru/tbo.html) на территории поселения периодически возникают несанкционированные свалки ТКО, которые силами администрации ликвидируются (только в 2022 году ликвидированы свалки мусора в д.Крутец, в п.Сосновый и д.Хорино).

Администрация поселения целенаправленно осуществляет деятельность по организации сбора, вывозу и утилизации ТКО на территории с учетом требований Схемы обращения с отходами Новгородской области. В поселении утвержден Реестр мест (площадок) накопления твердых коммунальных отходов Боровёнковского сельского поселения (постановление Администрации Боровёнковского сельского поселения от 09.10.2019 №120 (в ред. от 11.03.2021 № 27), утвержден график вывоза мусора по Боровёнковскому сельскому поселению.

Решение указанных выше проблем по сбору и переработке ТКО потребует от Администрации Боровёнковского сельского поселения системного подхода, как к разработке общей стратегии в составе Окуловского района, так и конкретных программных мероприятий и обеспечение их ресурсами в рамках поселения.

2.13. Территории с особым режимом использования

В соответствии со статьей 1 Градостроительного кодекса Российской Федерации, к зонам с особыми условиями использования территорий относятся: охранные, санитарно-защитные зоны, зоны охраны объектов культурного наследия (памятников истории и культуры) народов Российской Федерации (далее - объекты культурного наследия), водоохранные зоны, зоны санитарной охраны источников питьевого и хозяйственно-бытового водоснабжения, зоны охраняемых объектов, иные зоны, устанавливаемые в соответствии с законодательством Российской Федерации.

Виды зон с особыми условиями использования территории и основания для установления ограничений на таких территориях представлены в таблице 2.13.1.

Таблица 2.13.1.

Вид зоны с особыми условиями использования территории	Основание установления ограничений
Зона охраны объектов культурного наследия (памятниками архитектуры, истории, археологии, монументального искусства, стоящими на государственной охране)	Федеральный закон от 25.06.2002 г. №73-ФЗ «Об объектах культурного наследия (памятниках истории и культуры) народов Российской Федерации»; Областной закон «Об объектах культурного наследия (памятниках истории и культуры) на территории Новгородской области» от 5 января 2004 года № 226-ОЗ
Охранные зоны воинских захоронений	Закон РФ от 14.01.1993 г. № 4292- «Об увековечении памяти погибших при защите Отечества»
Охранные зоны государственных природных заповедников, национальных парков, природных парков, государственных природных заказников, памятников природы, дендрологических парков и ботанических садов	Федеральный закон от 14.03.1995г. № 33 «Об особо охраняемых природных территориях»
Санитарно-защитные зоны	Федеральный Закон «О санитарно-эпидемиологическом благополучии населения» от 30.03.1999 г. № 52-ФЗ; СаНПиН 2.2.1/2.1.1.1200-03 «Санитарно-защитные зоны и санитарная классификация предприятий, сооружений и иных объектов». Новая редакция.
Водоохранные зоны	Водный кодекс РФ от 03.06.2006 г.
Прибрежные защитные полосы	Водный кодекс РФ от 03.06.2006 г.
Зона затопления и подтопления	Водный кодекс РФ от 03.06.2006 г.
Зоны санитарной охраны источников водоснабжения	СанПиН 2.1.4.1110-02 "Зоны санитарной охраны источников водоснабжения и водопроводов питьевого назначения. СП 31.13330.2012 Водоснабжение. Наружные сети и сооружения. Актуализированная редакция СНиП 2.04.02-84*
Охранные зоны канализационных систем и сооружений	МДК 3-02.2001. Правила технической эксплуатации систем и сооружений коммунального водоснабжения и канализации
Охранные зоны магистральных трубопроводов	Правила охраны магистральных трубопроводов, утвержденные Минтопэнерго РФ 29.04.1992, Постановлением Госгортехнадзора РФ от 22.04.1992 г. № 9; РД 39-30-114-78 Правила технической эксплуатации магистральных нефтепроводов
Придорожные полосы автомобильных дорог	Федеральный закон 8 ноября 2007 года № 257-ФЗ «Об автомобильных дорогах и о дорожной деятельности в Российской Федерации и о внесении изменений в отдельные законодательные акты Российской Федерации». Приказ Минтранса РФ от 13.01.2010 №4 "Об установлении и использовании придорожных полос автомобильных дорог федерального значения" Постановление Администрации Новгородской области от 26

Вид зоны с особыми условиями использования территории	Основание установления ограничений
	июня 2008 г. № 219 «Об утверждении Порядка установления и использования придорожных полос автомобильных дорог регионального или межмуниципального значения»
Санитарно-защитные зоны передающих радиотехнических объектов	Гигиенические требования к размещению и эксплуатации передающих радиотехнических объектов. Санитарно-эпидемиологические правила и нормативы. СанПиН 2.1.8/2.2.4.1383— 03.
Полосы отвода и охранных зон железных дорог	Постановление Правительства Российской Федерации от 12 октября 2006 г. № 611 «Правила установления и использования полос отвода и охранных зон железных дорог»

На территории Боровёнковского сельского поселения находятся территории, для которых установлен особый режим использования. Перечни объектов, наличие которых обусловило установление таких режимов, приведены ниже:

- водоохранные зоны и береговые защитные полосы

В соответствии с Водным Кодексом Российской Федерации водоохранными зонами являются территории, которые примыкают к береговой линии (границам водного объекта) морей, рек, ручьев, каналов, озер, водохранилищ и на которых устанавливается специальный режим осуществления хозяйственной и иной деятельности в целях предотвращения загрязнения, засорения, заиления указанных водных объектов и истощения их вод, а также сохранения среды обитания водных биологических ресурсов и других объектов животного и растительного мира.

Водоохранными зонами являются территории, которые примыкают к береговой линии (границам водного объекта) морей, рек, ручьев, каналов, озер, водохранилищ и на которых устанавливается специальный режим осуществления хозяйственной и иной деятельности в целях предотвращения загрязнения, засорения, заиления указанных водных объектов и истощения их вод, а также сохранения среды обитания водных биологических ресурсов и других объектов животного и растительного мира.

Ширина прибрежной защитной полосы реки, озера, водохранилища, являющихся средой обитания, местами воспроизводства, нереста, нагула, миграционными путями особо ценных водных биологических ресурсов (при наличии одного из показателей) и (или) используемых для добычи (вылова), сохранения таких видов водных биологических ресурсов и среды их обитания, устанавливается в размере двухсот метров независимо от уклона берега.

В границах водоохранных зон устанавливаются прибрежные защитные полосы, на территориях которых вводятся дополнительные ограничения хозяйственной и иной деятельности.

В соответствии с Водным Кодексом Российской Федерации устанавливается ширина водоохраной зоны рек или ручьев протяженностью:

1) до десяти километров - в размере пятидесяти метров;

2) от десяти до пятидесяти километров – в размере ста метров;

3) от пятидесяти километров и более – в размере двухсот метров.

Для реки, ручья протяженностью менее десяти километров от истока до устья водоохранная зона совпадает с прибрежной защитной полосой. Радиус водоохранной зоны для истоков реки, ручья устанавливается в размере пятидесяти метров.

Ширина прибрежной защитной полосы устанавливается в зависимости от уклона берега водного объекта и составляет тридцать метров для обратного или нулевого уклона, сорок метров для уклона до трех градусов и пятьдесят метров для уклона три и более градуса.

Ширина прибрежной защитной полосы озера, водохранилища, имеющих особо ценное рыбохозяйственное значение (места нереста, нагула, зимовки рыб и других водных биологических ресурсов), устанавливается в размере двухсот метров независимо от уклона прилегающих земель.

Ширина водоохранной зоны озера, водохранилища, за исключением озера, расположенного внутри болота, или озера, водохранилища с акваторией менее 0,5 квадратного километра, устанавливается в размере пятидесяти метров. Ширина водоохранной зоны водохранилища, расположенного на водотоке, устанавливается равной ширине водоохранной зоны этого водотока.

Размер водоохраной зоны водных объектов расположенных на территории поселения приведен в таблице 2.2.1. (раздел 2.2. Природные условия и географические характеристики

местоположения Боровёнковского сельского поселения).

В границах водоохранных зон запрещаются:

1) использование сточных вод в целях регулирования плодородия почв;

2) размещение кладбищ, скотомогильников, объектов размещения отходов производства и потребления, химических, взрывчатых, токсичных, отравляющих и ядовитых веществ, пунктов захоронения радиоактивных отходов;

3) осуществление авиационных мер по борьбе с вредными организмами;

4) движение и стоянка транспортных средств (кроме специальных транспортных средств), за исключением их движения по дорогам и стоянки на дорогах и в специально оборудованных местах, имеющих твердое покрытие;

5) размещение автозаправочных станций, складов горюче-смазочных материалов (за исключением случаев, если автозаправочные станции, склады горюче-смазочных материалов размещены на территориях портов, судостроительных и судоремонтных организаций, инфраструктуры внутренних водных путей при условии соблюдения требований законодательства в области охраны окружающей среды и настоящего Кодекса), станций технического обслуживания, используемых для технического осмотра и ремонта транспортных средств, осуществление мойки транспортных средств;

6) размещение специализированных хранилищ пестицидов и агрохимикатов, применение пестицидов и агрохимикатов;

7) сброс сточных, в том числе дренажных, вод;

8) разведка и добыча общераспространенных полезных ископаемых (за исключением случаев, если разведка и добыча общераспространенных полезных ископаемых осуществляются пользователями недр, осуществляющими разведку и добычу иных видов полезных ископаемых, в границах предоставленных им в соответствии с законодательством Российской Федерации о недрах горных отводов и (или) геологических отводов на основании утвержденного технического проекта в соответствии со статьей 19.1 Закона Российской Федерации от 21 февраля 1992 года № 2395-1.

В границах водоохранных зон допускаются проектирование, строительство, реконструкция, ввод в эксплуатацию, эксплуатация хозяйственных и иных объектов при условии оборудования таких объектов сооружениями, обеспечивающими охрану водных объектов от загрязнения, засорения, заиления и истощения вод в соответствии с водным законодательством и законодательством в области охраны окружающей среды. Выбор типа сооружения, обеспечивающего охрану водного объекта от загрязнения, засорения, заиления и истощения вод, осуществляется с учетом необходимости соблюдения установленных в соответствии с законодательством в области охраны окружающей среды нормативов допустимых сбросов загрязняющих веществ, иных веществ и микроорганизмов. В целях настоящей статьи под сооружениями, обеспечивающими охрану водных объектов от загрязнения, засорения, заиления и истощения вод, понимаются:

1) централизованные системы водоотведения (канализации), централизованные ливневые системы водоотведения;

2) сооружения и системы для отведения (сброса) сточных вод в централизованные системы водоотведения (в том числе дождевых, талых, инфильтрационных, поливомоечных и дренажных вод), если они предназначены для приема таких вод;

3) локальные очистные сооружения для очистки сточных вод (в том числе дождевых, талых, инфильтрационных, поливомоечных и дренажных вод), обеспечивающие их очистку исходя из нормативов, установленных в соответствии с требованиями законодательства в области охраны окружающей среды и настоящего Кодекса;

4) сооружения для сбора отходов производства и потребления, а также сооружения и системы для отведения (сброса) сточных вод (в том числе дождевых, талых, инфильтрационных, поливомоечных и дренажных вод) в приемники, изготовленные из водонепроницаемых материалов;

5) сооружения, обеспечивающие защиту водных объектов и прилегающих к ним территорий от разливов нефти и нефтепродуктов и иного негативного воздействия на окружающую среду.

- зона затопления и подтопления

Федеральным законом от 03.06.2006 года № 74-ФЗ в Водный кодекс Российской Федерации введена статья 67.1, в части 4 которой установлено, что границы зон затопления, подтопления

определяются уполномоченным Правительством Российской Федерации федеральным органом исполнительной власти с участием заинтересованных органов исполнительной власти субъектов Российской Федерации и органов местного самоуправления в порядке, установленном Правительством Российской Федерации.

В этой же статье установлено, что размещение новых населенных пунктов и строительство объектов капитального строительства без проведения специальных защитных мероприятий по предотвращению негативного воздействия вод в границах зон затопления, подтопления запрещаются.

В границах зон затопления, подтопления запрещаются:

1) использование сточных вод в целях регулирования плодородия почв;

2) размещение кладбищ, скотомогильников, мест захоронения отходов производства и потребления, химических, взрывчатых, токсичных, отравляющих и ядовитых веществ, пунктов хранения и захоронения радиоактивных отходов;

3) осуществление авиационных мер по борьбе с вредными организмами.

До определения границ зон затопления, подтопления в установленном порядке, с соблюдением требований законодательства, как предупредительная мера, в целях предотвращения негативного воздействия вод (затопления, подтопления, разрушения берегов водных объектов, заболачивания) и ликвидации его последствий, в проекте изменений Схемы, отображены предупредительные зоны затопления, подтопления, границы которых установлены по информации, полученной от Администраций района и поселений, входящих в его состав.

Границы зон затопления, подтопления отображаются в документах территориального планирования, градостроительного зонирования и документации по планировке территорий в соответствии с законодательством о градостроительной деятельности.

Наличие зон затопления, подтопления на территории муниципального образования должно учитываться при градостроительном зонировании и разработке документации по планировке территорий. На территориях, подверженных затоплению, подтоплению, вводятся ограничения по их использованию:

В границах зон затопления, подтопления, в соответствии с законодательством Российской Федерации о градостроительной деятельности отнесенных к зонам с особыми условиями использования территорий, запрещаются:

1) размещение новых населенных пунктов и строительство объектов капитального строительства без обеспечения инженерной защиты таких населенных пунктов и объектов от затопления, подтопления;

2) использование сточных вод в целях регулирования плодородия почв;

3) размещение кладбищ, скотомогильников, объектов размещения отходов производства и потребления, химических, взрывчатых, токсичных, отравляющих и ядовитых веществ, пунктов хранения и захоронения радиоактивных отходов;

4) осуществление авиационных мер по борьбе с вредными организмами.

В границах зон затопления и подтопления в соответствии с ч. 6 ст. 67.1 установлены ограничения и запреты для ведения хозяйственной и иной деятельности на территории поселения, в том числе запреты на строительство новых объектов без их инженерной защиты.

Наличие зон затопления, подтопления должно быть учтено при разработке Правил землепользования и застройки муниципального образования.

По данным сайта https://okulovka.com/news/6175 в Окуловском районе в ноябре 2019 года в связи с неблагоприятными погодными условиями на территории произошло подтопление ряда населенных пунктов, дорог, отключение линий электроснабжения. Так, в Боровёнковском сельском поселении – произошло подтопление жилого сектора в п.Торбино, отсутствовало электроснабжение в д.Сутоки, д.Заполек, д.Болотница, водоснабжение в д.Козловка, были размыты улицы 1Мая, 1-я Боровая, дорога под железнодорожным мостом п.Боровёнка, дорога сообщением д.В.Остров-п.Любытино, д.Глухово.

Зоны затопления в Боровёнковском сельском поселении официально не установлены.

- зоны санитарной охраны источников питьевого водоснабжения

В соответствии с СанПиН 2.1.4.1110-02 «Зоны санитарной охраны источников водоснабжения и водопроводов питьевого назначения», утвержденными источники водоснабжения должны иметь зоны санитарной охраны (ЗСО).

Основной целью создания и обеспечения режима в ЗСО является санитарная охрана от загрязнения источников водоснабжения и водопроводных сооружений, а также территорий, на которых они расположены.

ЗСО организуются в составе трех поясов: первый пояс (строгого режима) включает территорию расположения водозаборов, площадок всех водопроводных сооружений и водопроводящего канала. Его назначение - защита места водозабора и водозаборных сооружений от случайного или умышленного загрязнения и повреждения. Второй и третий пояса (пояса ограничений) включают территорию, предназначенную для предупреждения загрязнения воды источников водоснабжения.

Санитарная охрана водоводов обеспечивается санитарно - защитной полосой.

В каждом из трех поясов, а также в пределах санитарно - защитной полосы, соответственно их назначению, устанавливается специальный режим и определяется комплекс мероприятий, направленных на предупреждение ухудшения качества воды

Организации ЗСО должна предшествовать разработка ее проекта, в который включаются:

а) определение границ зоны и составляющих ее поясов;

б) план мероприятий по улучшению санитарного состояния территории ЗСО и предупреждению загрязнения источника;

в) правила и режим хозяйственного использования территорий трех поясов ЗСО.

Мероприятия на территории ЗСО подземных источников водоснабжения

3.2.1. Мероприятия по первому поясу

Территория первого пояса ЗСО должна быть спланирована для отвода поверхностного стока за ее пределы, озеленена, ограждена и обеспечена охраной. Дорожки к сооружениям должны иметь твердое покрытие.

Не допускается посадка высокоствольных деревьев, все виды строительства, не имеющие непосредственного отношения к эксплуатации, реконструкции и расширению водопроводных сооружений, в том числе прокладка трубопроводов различного назначения, размещение жилых и хозяйственно - бытовых зданий, проживание людей, применение ядохимикатов и удобрений.

Здания должны быть оборудованы канализацией с отведением сточных вод в ближайшую систему бытовой или производственной канализации или на местные станции очистных сооружений, расположенные за пределами первого пояса ЗСО с учетом санитарного режима на территории второго пояса.

В исключительных случаях при отсутствии канализации должны устраиваться водонепроницаемые приемники нечистот и бытовых отходов, расположенные в местах, исключающих загрязнение территории первого пояса ЗСО при их вывозе.

Водопроводные сооружения, расположенные в первом поясе зоны санитарной охраны, должны быть оборудованы с учетом предотвращения возможности загрязнения питьевой воды через оголовки и устья скважин, люки и переливные трубы резервуаров и устройства заливки насосов.

Все водозаборы должны быть оборудованы аппаратурой для систематического контроля соответствия фактического дебита при эксплуатации водопровода проектной производительности, предусмотренной при его проектировании и обосновании границ ЗСО.

Мероприятия по второму и третьему поясам

Выявление, тампонирование или восстановление всех старых, бездействующих, дефектных или неправильно эксплуатируемых скважин, представляющих опасность в части возможности загрязнения водоносных горизонтов.

Бурение новых скважин и новое строительство, связанное с нарушением почвенного покрова, производится при обязательном согласовании с центром государственного санитарно - эпидемиологического надзора.

Запрещение закачки отработанных вод в подземные горизонты, подземного складирования твердых отходов и разработки недр земли.

Запрещение размещения складов горюче - смазочных материалов, ядохимикатов и минеральных удобрений, накопителей промстоков, шламохранилищ и других объектов, обусловливающих опасность химического загрязнения подземных вод.

Размещение таких объектов допускается в пределах третьего пояса ЗСО только при использовании защищенных подземных вод, при условии выполнения специальных мероприятий

по защите водоносного горизонта от загрязнения при наличии санитарно - эпидемиологического заключения центра государственного санитарно - эпидемиологического надзора, выданного с учетом заключения органов геологического контроля.

Своевременное выполнение необходимых мероприятий по санитарной охране поверхностных вод, имеющих непосредственную гидрологическую связь с используемым водоносным горизонтом, в соответствии с гигиеническими требованиями к охране поверхностных вод.

Мероприятия по второму поясу

Кроме мероприятий, указанных выше, в пределах второго пояса ЗСО подземных источников водоснабжения подлежат выполнению следующие дополнительные мероприятия:

Не допускается:

- размещение кладбищ, скотомогильников, полей ассенизации, полей фильтрации, навозохранилищ, силосных траншей, животноводческих и птицеводческих предприятий и других объектов, обусловливающих опасность микробного загрязнения подземных вод;
- применение удобрений и ядохимикатов;
- рубка леса главного пользования и реконструкции.

Выполнение мероприятий по санитарному благоустройству территории населенных пунктов и других объектов (оборудование канализацией, устройство водонепроницаемых выгребов, организация отвода поверхностного стока и др.).

Мероприятия на территории ЗСО поверхностных источников водоснабжения:

Мероприятия по первому поясу

На территории первого пояса ЗСО поверхностного источника водоснабжения должны предусматриваться мероприятия, указанные выше.

Не допускается спуск любых сточных вод, в том числе сточных вод водного транспорта, а также купание, стирка белья, водопой скота и другие виды водопользования, оказывающие влияние на качество воды.

Акватория первого пояса ограждается буями и другими предупредительными знаками. На судоходных водоемах над водоприемником должны устанавливаться бакены с освещением.

Мероприятия по второму и третьему поясам ЗСО

Выявление объектов, загрязняющих источники водоснабжения, с разработкой конкретных водоохранных мероприятий, обеспеченных источниками финансирования, подрядными организациями и согласованных с центром государственного санитарно - эпидемиологического надзора.

Регулирование отведения территории для нового строительства жилых, промышленных и сельскохозяйственных объектов, а также согласование изменений технологий действующих предприятий, связанных с повышением степени опасности загрязнения сточными водами источника водоснабжения.

Недопущение отведения сточных вод в зоне водосбора источника водоснабжения, включая его притоки, не отвечающих гигиеническим требованиям к охране поверхностных вод.

Все работы, в том числе добыча песка, гравия, донноуглубительные, в пределах акватории ЗСО допускаются по согласованию с центром государственного санитарно - эпидемиологического надзора лишь при обосновании гидрологическими расчетами отсутствия ухудшения качества воды в створе водозабора.

Использование химических методов борьбы с эвтрофикацией водоемов допускается при условии применения препаратов, имеющих положительное санитарно - эпидемиологическое заключение государственной санитарно - эпидемиологической службы Российской Федерации.

При наличии судоходства необходимо оборудование судов, дебаркадеров и брандвахт устройствами для сбора фановых и подсланевых вод и твердых отходов; оборудование на пристанях сливных станций и приемников для сбора твердых отходов.

Мероприятия по второму поясу

Кроме того в пределах второго пояса ЗСО поверхностных источников водоснабжения подлежат выполнению следующие мероприятия:

- Не производятся рубки леса главного пользования и реконструкции, а также закрепление за лесозаготовительными предприятиями древесины на корню и лесосечного фонда долгосрочного пользования. Допускаются только рубки ухода и санитарные рубки леса.

- Запрещение расположения стойбищ и выпаса скота, а также всякое другое использование водоема и земельных участков, лесных угодий в пределах прибрежной полосы шириной не менее 500 м, которое может привести к ухудшению качества или уменьшению количества воды источника водоснабжения.

- Использование источников водоснабжения в пределах второго пояса ЗСО для купания, туризма, водного спорта и рыбной ловли допускается в установленных местах при условии соблюдения гигиенических требований к охране поверхностных вод, а также гигиенических требований к зонам рекреации водных объектов.

- В границах второго пояса зоны санитарной охраны запрещается сброс промышленных, сельскохозяйственных, городских и ливневых сточных вод, содержание в которых химических веществ и микроорганизмов превышает установленные санитарными правилами гигиенические нормативы качества воды.

- Границы второго пояса ЗСО на пересечении дорог, пешеходных троп и пр. обозначаются столбами со специальными знаками.

Мероприятия по санитарно – защитной полосе водоводов:

- В пределах санитарно - защитной полосы водоводов должны отсутствовать источники загрязнения почвы и грунтовых вод.

- Не допускается прокладка водоводов по территории свалок, полей ассенизации, полей фильтрации, полей орошения, кладбищ, скотомогильников, а также прокладка магистральных водоводов по территории промышленных и сельскохозяйственных предприятий.

- охранные зоны (санитарные разрывы)

В целях защиты населения от воздействия электрического поля, создаваемого воздушными линиями электропередач устанавливаются санитарные разрывы. В соответствии с Правилами охраны электрических сетей напряжением свыше 1000 вольт охранные зоны – это земельные участки вдоль воздушных линий электропередач, ограниченные линиями, отстоящими от крайних проводов на расстоянии:

- при напряжении до 20 кВ – 10 м,
- 35 кВ - 15 м,
- 110 кВ – 20 м,
- 150, 220 кВ – 25 м,
- 330, 400, 500 кВ – 30 м,
- 750 кВ – 40 м,
- 1150 кВ – 55 м.

Границы охранных зон, на которых размещены объекты системы газоснабжения, определяются на основании строительных норм и правил, правил охраны магистральных трубопроводов, других утвержденных в установленном порядке нормативных документов. На указанных земельных участках при их хозяйственном использовании не допускается строительство каких бы то ни было зданий, строений, сооружений в пределах установленных минимальных расстояний до объектов системы газоснабжения. Не разрешается препятствовать организации - собственнику системы газоснабжения или уполномоченной ею организации в выполнении ими работ по обслуживанию и ремонту объектов системы газоснабжения, ликвидации последствий возникших на них аварий, катастроф.

На основании САНПИН 2.2.1/2.1.1.1200-03 приняты:

- санитарно-защитные зоны.

Организация санитарно-защитных зон предприятий

В соответствии с СанПиН 2.2.1/2.1.1.1200-03 предприятия, группы предприятий, их отдельные здания и сооружения с технологическими процессами, являющимися источниками негативного воздействия на среду обитания и здоровье человека, необходимо отделять от жилой застройки, ландшафтно-рекреационной зоны, зоны отдыха санитарно-защитными зонами (СЗЗ).

Проектирование санитарно-защитных зон осуществляется на всех этапах разработки градостроительной документации, проектов строительства, реконструкции и эксплуатации отдельного промышленного объекта и производства и/или группы промышленных объектов и производств.

Размеры и границы санитарно-защитной зоны определяются в проекте санитарно-защитной зоны.

В проекте санитарно-защитной зоны должны быть определены:

- размер и границы санитарно-защитной зоны;

- мероприятия по защите населения от воздействия выбросов вредных химических примесей в атмосферный воздух и физического воздействия;

- функциональное зонирование территории санитарно-защитной зоны и режим ее использования.

Территория санитарно-защитной зоны предназначена для:

- обеспечения снижения уровня воздействия до требуемых гигиенических нормативов по всем факторам воздействия за ее пределами (ПДК, ПДУ);

- создания санитарно-защитного барьера между территорией предприятия (группы предприятий) и территорией жилой застройки;

- организации дополнительных озелененных площадей, обеспечивающих экранирование, ассимиляцию и фильтрацию загрязнителей атмосферного воздуха, повышение комфортности микроклимата.

Приняты следующие планировочные ограничения техногенного характера:

Санитарно-защитная зона производственных предприятий;

Санитарно-защитная зона полигона ТКО;

Санитарно-защитная зона канализационно-очистных сооружений (КОС);

Санитарно-защитная зона кладбищ;

Санитарно-защитная зона АЗС и АГЗС;

Охранная зона линий электропередачи напряжением 35, 110 кВ.

Санитарно-защитная зона является обязательным элементом любого объекта, который является источником воздействия на среду обитания и здоровье человека. Использование площадей СЗЗ осуществляется с учетом ограничений, установленных действующим законодательством, нормами и правилами.

Санитарно-защитная зона накладывает определенные ограничения на использование территории, которые попадают в ее действие. Согласно СанПиН 2.2.1/2.1.1.1200-03 не допускается размещение в санитарно-защитной зоне объектов для проживания людей (2.30.) коллективных или индивидуальных дачных и садово-огородных участков, спортивных сооружений, парков, образовательных и детских учреждений, лечебно-профилактических и оздоровительных учреждений общего пользования, предприятия по производству лекарственных веществ, лекарственных средств и (или) лекарственных форм, склады сырья и полупродуктов для фармацевтических предприятий, предприятия пищевых отраслей, промышленности, оптовые склады продовольственного сырья и пищевых продуктов, комплексы водопроводных сооружений для подготовки и хранения питьевой воды. Не допускается размещать в границах санитарно-защитных зон и на территории промышленных предприятий других отраслей промышленности.

В границах санитарно-защитной зоны допускается размещать:

- сельхозугодия для выращивания технических культур, не используемых для производства продуктов питания;

- предприятия, их отдельные здания и сооружения с производствами меньшего класса вредности, чем основное производство. При наличии у размещаемого в СЗЗ объекта выбросов, аналогичных по составу с основным производством, обязательно требование не превышения гигиенических нормативов на границе СЗЗ и за ее пределами при суммарном учете;

- пожарные депо, бани, прачечные, объекты торговли и общественного питания, мотели, гаражи, площадки и сооружения для хранения общественного и индивидуального транспорта, автозаправочные станции, а также связанные с обслуживанием данного предприятия здания управления, конструкторские бюро, учебные заведения, поликлиники, научно-исследовательские лаборатории, спортивно-оздоровительные сооружения для работников предприятия, общественные здания административного назначения;

- нежилые помещения для дежурного аварийного персонала и охраны предприятий, помещения для пребывания работающих по вахтовому методу, местные и транзитные коммуникации, ЛЭП, электроподстанции, нефте- и газопроводы, артезианские скважины для технического водоснабжения, водоохлаждающие сооружения для подготовки технической воды, канализационные насосные станции, сооружения оборотного водоснабжения, питомники растений для озеленения, промплощадки предприятий и санитарно-защитной зоны.

В предпроектной, проектной документации на строительство новых, реконструкцию или техническое перевооружение действующих предприятий и сооружений должны быть предусмотрены мероприятия и средства на организацию и благоустройство санитарно-защитных зон, включая переселение жителей в случае необходимости. Проект организации, благоустройства и озеленения

представляется одновременно с проектом на строительство (реконструкцию, техническое перевооружение) предприятия.

Санитарно-защитная зона производственных предприятий – 50-300 м;

Размеры санитарно-защитных зон производственных предприятий, расположенных на территории Боровёнковского сельского поселения нанесены на основании проектов нормативов предельно-допустимых выбросов загрязняющих веществ в атмосферу предприятий.

Санитарно-защитная зона полигона ТКО - 1000 м.

Санитарно-защитная зона кладбищ - 50 м.

Санитарно-защитная зона канализационно-очистных сооружений (КОС) – 100 м.

Санитарно-защитная зона АЗС и АГЗС - 100 м.

На основании вышеизложенного следует вывод о том, что информация о санитарно-защитных зонах очень важна и обязательна. Учитывая отсутствие такой информации, необходимо использовать условные границы санитарно-защитных зон объектов, оказывающих вредное воздействие на окружающую среду для схематичного отражения зоны с особыми условиями использования территории. Применение условных границ для санитарно-защитных зон (как и для других зон) означает, что при планировании какой-либо деятельности, связанной с землепользованием и застройкой, на территории санитарно-защитной зоны или вблизи ее, требуется разработка проекта организации санитарно-защитной зоны для уточнения площади и границ распространения загрязнений от источника загрязнения.

- Санитарно-защитные зоны передающих радиотехнических объектов.

На территории Российской Федерации действуют Санитарные правила, которые устанавливают гигиенические требования к размещению и эксплуатации стационарных передающих радиотехнических объектов (ПРТО), работающих в диапазоне частот 30 кГц—300 ГГц.

Требования санитарных правил (СанПиН 2.1.8/2.2.4.1383—03) направлены на предотвращение неблагоприятного влияния на здоровье человека электромагнитных полей радиочастотного диапазона (ЭМП РЧ), создаваемых ПРТО радиосвязи, радиовещания, телевидения, радиолокации, радиолюбительского диапазона (3—30 МГц). Зона ограничения представляет собой территорию, на внешних границах которой на высоте от поверхности земли более 2 м, уровни ЭМП превышают предельно допустимые уровни (ПДУ).

Согласно письма ФГУП «Российская телевизионная и радиовещательная сеть», «Новгородский областной радиотелевизионный передающий центр» от 18.07.2023 №459/01 на территории Боровёнковского сельского поселения расположен объект ТПС №205801007 «Висленев Остров» ООО «ТелКом» с арендуемым земельным участком с кадастровым номером 53:12:06090016132, которые входят в зону ограничения застройки.

- полосы отвода и охранных зон железных дорог.

Правила установления и использования полос отвода и охранных зон железных дорог, утверждены постановлением Правительства Российской Федерации от 12 октября 2006 г. № 611.

Земельные участки (их части) полосы отвода железных дорог, не занятые объектами железнодорожного транспорта и объектами, предназначенными для обеспечения безопасности движения и эксплуатации железнодорожного транспорта, могут использоваться в соответствии с законодательством Российской Федерации для сельскохозяйственного производства, оказания услуг пассажирам, складирования грузов, устройства погрузочно-разгрузочных площадок, сооружения прирельсовых складов (за исключением складов горюче-смазочных материалов и автозаправочных станций любых типов, а также складов, предназначенных для хранения опасных веществ и материалов) и иных целей при условии соблюдения требований безопасности движения, установленных федеральными законами.

В границах полосы отвода в целях обеспечения безопасности движения и эксплуатации железнодорожного транспорта заинтересованная организация обязана обеспечить следующий режим использования земельных участков:

а) не допускать размещение капитальных зданий и сооружений, многолетних насаждений и других объектов, ухудшающих видимость железнодорожного пути и создающих угрозу безопасности движения и эксплуатации железнодорожного транспорта;

б) не допускать в местах расположения инженерных коммуникаций строительство и размещение каких-либо зданий и сооружений, если это угрожает безопасности движения и эксплуатации железнодорожного транспорта, а в местах расположения водопроводных, канализационных сетей и водозаборных сооружений - проведение сельскохозяйственных работ;

в) не допускать в местах прилегания к сельскохозяйственным угодьям разрастание сорной травянистой и древесно-кустарниковой растительности;

г) не допускать в местах прилегания к лесным массивам скопление сухостоя, валежника, порубочных остатков и других горючих материалов;

д) отделять границу полосы отвода на участках курсирования поездов на паровозной тяге от опушки естественного леса противопожарной опашкой шириной от 3 до 5 метров или минерализованной полосой шириной не менее 3 метров.

Размещение объектов капитального строительства, инженерных коммуникаций, линий электропередачи, связи, магистральных газо-, нефтепроводов и других линейных сооружений в границах полосы отвода допускается только по согласованию с заинтересованной организацией.

В границах полосы отвода разрешается на условиях договора размещать на откосах выемок, постоянных заборах, строениях, устройствах и других объектах железнодорожного транспорта наружную рекламу. Такая реклама должна соответствовать требованиям, установленным законодательством Российской Федерации, и не угрожать безопасности движения и эксплуатации железнодорожного транспорта.

Границы охранных зон железных дорог (далее - охранная зона) могут устанавливаться в случае прохождения железнодорожных путей:

а) в местах, подверженных снежным обвалам (лавинам), оползням, размывам, селевым потокам, оврагообразованию, карстообразованию и другим опасным геологическим воздействиям;

б) в районах подвижных песков;

в) по лесам, выполняющим функции защитных лесонасаждений, в том числе по лесам в поймах рек и вдоль поверхностных водных объектов;

г) по лесам, где сплошная вырубка древостоя может отразиться на устойчивости склонов гор и холмов и привести к образованию оползней, осыпей, оврагов или вызвать появление селевых потоков и снежных обвалов (лавин), повлиять на сохранность, устойчивость и прочность железнодорожных путей.

- придорожные полосы автомобильных дорог общего пользования

Федеральным законом от 08.11.2007 № 257-ФЗ (ред. от 14.11.2023) "Об автомобильных дорогах и о дорожной деятельности в Российской Федерации и о внесении изменений в отдельные законодательные акты Российской Федерации" для автомобильных дорог, за исключением автомобильных дорог, расположенных в границах населенных пунктов, устанавливаются придорожные полосы.

В зависимости от класса и (или) категории автомобильных дорог с учетом перспектив их развития ширина каждой придорожной полосы устанавливается в размере:

1) семидесяти пяти метров - для автомобильных дорог первой и второй категорий;

2) пятидесяти метров - для автомобильных дорог третьей и четвертой категорий;

3) двадцати пяти метров - для автомобильных дорог пятой категории;

4) ста метров - для подъездных дорог, соединяющих административные центры (столицы) субъектов Российской Федерации, города федерального значения с другими населенными пунктами, а также для участков автомобильных дорог общего пользования федерального значения, построенных для объездов городов с численностью населения до двухсот пятидесяти тысяч человек;

5) ста пятидесяти метров - для участков автомобильных дорог, построенных для объездов городов с численностью населения свыше двухсот пятидесяти тысяч человек.

Для автомобильной дороги М-11 «Нева», придорожная полоса установлена распоряжением Федерального дорожного агентства от 28 января 2020 г. № 352-р, – 100 метров.

Обозначение границ придорожных полос автомобильных дорог на местности осуществляется владельцами автомобильных дорог за их счет.

Строительство, реконструкция в границах придорожных полос автомобильной дороги объектов капитального строительства, объектов, предназначенных для осуществления дорожной деятельности, объектов дорожного сервиса, установка рекламных конструкций, информационных щитов и указателей допускаются при наличии согласия в письменной форме владельца автомобильной дороги. Это согласие должно содержать технические требования и условия, подлежащие обязательному исполнению лицами, осуществляющими строительство, реконструкцию в границах придорожных полос автомобильной дороги таких объектов, установку рекламных конструкций, информационных щитов и указателей.

- Зоны охраны объектов культурного наследия

В соответствии с ФЗ РФ «Об объектах культурного наследия (памятниках истории и культуры) народов Российской Федерации» от 25 июня 2002 года №73-ФЗ объекты культурного наследия (памятники истории и культуры) народов Российской Федерации представляют собой уникальную ценность для всего многонационального народа Российской Федерации и являются неотъемлемой частью всемирного культурного наследия.

Статьей 34.1. Федерального закона от 25.06.2002 №73 – ФЗ «Об объектах культурного наследия (памятниках истории и культуры) народов Российской Федерации» (в редакции ФЗ от 21 декабря 2021 года №418-ФЗ) определено:

Пунктом 1. Защитными зонами объектов культурного наследия являются территории, которые прилегают к включенным в реестр памятникам и ансамблям (за исключением объектов археологического наследия, некрополей, захоронений, расположенных в границах некрополей, произведений монументального искусства, а также памятников и ансамблей, расположенных в границах достопримечательного места, в которых соответствующим органом охраны объектов культурного наследия установлены предусмотренные статьей 56.4 ФЗ №73 требования и ограничения) и в границах которых в целях обеспечения сохранности объектов культурного наследия и композиционно-видовых связей (панорам) запрещаются строительство объектов капитального строительства и их реконструкция, связанная с изменением их параметров (высоты, количества этажей, площади), за исключением строительства и реконструкции линейных объектов.

Пунктом 3. Границы защитной зоны объекта культурного наследия устанавливаются:

1) для памятника, расположенного в границах населенного пункта, на расстоянии 100 метров от внешних границ территории памятника, для памятника, расположенного вне границ населенного пункта, на расстоянии 200 метров от внешних границ территории памятника;

2) для ансамбля, расположенного в границах населенного пункта, на расстоянии 150 метров от внешних границ территории ансамбля, для ансамбля, расположенного вне границ населенного пункта, на расстоянии 250 метров от внешних границ территории ансамбля.

Пунктом 4. В случае отсутствия утвержденных границ территории объекта культурного наследия, расположенного в границах населенного пункта, границы защитной зоны такого объекта устанавливаются на расстоянии 200 метров от линии внешней стены памятника либо от линии общего контура ансамбля, образуемого соединением внешних точек наиболее удаленных элементов ансамбля, включая парковую территорию. В случае отсутствия утвержденных границ территории объекта культурного наследия, расположенного вне границ населенного пункта, границы защитной зоны такого объекта устанавливаются на расстоянии 300 метров от линии внешней стены памятника либо от линии общего контура ансамбля, образуемого соединением внешних точек наиболее удаленных элементов ансамбля, включая парковую территорию.

Зоны ограничений градостроительной деятельности по условиям добычи полезных ископаемых.

Зоны ограничений выделены на месте залегания полезных ископаемых на территории муниципального округа. В пределах муниципального округа находятся месторождения строительных материалов (месторождения песчано-гравийных материалов, известников, минеральных красок, кирпичных и керамзитовых глин), торфа и сапропеля.

В соответствии с законом РФ «О недрах» «…застройка площадей залегания полезных ископаемых, а также размещение в местах их залегания подземных сооружений допускаются с разрешения федерального органа управления государственным фондом недр или его территориальных органов и органов государственного горного надзора только при условии обеспечения возможности извлечения полезных ископаемых или доказанности экономической целесообразности застройки».

- противопожарные разрывы

Противопожарный разрыв - специально созданный противопожарный барьер в виде просеки. Расстояние от границ застройки городских поселений до лесных массивов должно быть не менее 50 м. В городских поселениях для районов одно-двухэтажной индивидуальной застройки с приусадебными участками расстояние от границ приусадебных участков до лесных массивов допускается уменьшать, но принимать не менее 15 метров.

3. Нормативные параметры планировки и застройки поселения

3.1. Жилой фонд.

Потребность населения Боровёнковского сельского поселения в площади жилых помещений (расчетная) определена с учетом существующего жилого фонда и норматива жилищной обеспеченности на расчетный срок.

Жилищно-коммунальная сфера занимает одно из важнейших мест в социальной инфраструктуре, а жилищные условия являются важной составляющей уровня жизни населения. В этой связи обеспечение потребности населения в жилье должно быть приоритетной целью перспективного развития Боровёнковского сельского поселения.

Основные цели жилищной политики – улучшение качества жизни, включая качество жилой среды.

В основе принимаемой строительной программы необходимо учитывать следующее: обеспечение наиболее комфортных условий проживания населения требует в современных условиях иного подхода к развитию жилых территорий населенного пункта. В основе проектных решений по формированию жилой среды заложены следующие принципы:

- полная ликвидация ветхого и аварийного жилья, морально устаревшего фонда;
- увеличение темпов жилищного строительства.

Такой подход позволит значительно улучшить жилую среду, оптимизировать затраты на создание полноценной социальной и инженерной инфраструктуры.

Основные проектные предложения в решении жилищной проблемы и новая жилищная политика:

• ликвидация ветхого, аварийного фонда;

• наращивание темпов строительства жилья за счет всех источников финансирования, включая индивидуальное строительство;

• повышение качества и комфортности проживания, полное благоустройство домов.

Общая площадь жилых помещений в Боровёнковском сельском поселении составляет на 01.01.2023 года 60,3 тыс.м^2. Жилищный фонд в основной массе неблагоустроенный – отсутствует центральное отопление, водоснабжение и водоотведение.

За период с 2014 по 2022 год в поселении наблюдается медленный рост жилищного фонда (рис. 3.1.1.) (на 1,0 тысячу м^2 за 9 лет). Увеличение жилищного фонда определяется вводом в эксплуатацию новых индивидуальных жилых домов (рис.3.1.2.). Среднегодовой ввод в эксплуатацию жилых домов составил 515 м^2 общей жилой площади или около 0,3 м^2 в год на одного жителя поселения. Средняя жилищная обеспеченность в поселении увеличилась с 23,9 м^2 в 2014 году до 31,9 м^2 на одного жителя к 2022 году (рис. 3.1.3.). За этот же период в поселении было построено 4635,4 м^2 - 515 м^2 в год нового жилья или в среднем около 0,3 м^2 на человека в год. Резкий рост средней жилищной обеспеченности имел место в 2020 году, когда в поселении было введено в эксплуатацию почти 3 тысячи (2979) м^2 общей жилой площади. Имеющийся более высокий прирост жилищной обеспеченности (по сравнению с расчетным 63 м^2) обусловлен уменьшением численности жителей в поселении при сохранении старого малокомфортабельного жилищного фонда. Темпы строительства нового жилья в поселении являются весьма незначительными и для поселения характерен вывод из эксплуатации старого неблагоустроенного жилового фонда. Так, за 9 лет было построено 4635,4 м^2, а жилищный фонд поселения за этот период увеличился только на 1 тысячу м^2, то есть из эксплуатации было выведено 3,6 тысяч м^2 жилого фонда, то есть 78% от площади нового жилья.

Генпланом 2011 года планировалось, что на расчетный срок при средней жилищной обеспеченности в 49 м^2 на человека потребность в жилом фонде составит 62,23 тысяч м^2. Реальное наличия жилого фонда на 2022 год составило 60,2 тыс. м^2 общей жилой площади или только на 2000 м^2 меньше запланированного генпланом (2011 года) с учетом корректировки численности жителей (с учетом ее уменьшения до 1270 человек). Вместе с тем эти цифровые показатели не отражают реальное состояние вопроса, так как основной жилой фонд Боровёнковского сельского поселения представлен не комфортабельным жильем необеспеченным водопроводом и водоотведением, централизованным тепло- и газоснабжением. По уровню комфортабельности жилого фонда ***Боровёнковского сельского поселения*** занимает одно из последних мест в районе и сильно отстает от среднего уровня в Новгородской области (таблица 3.1.1.).

Данные Росстата РФ и Схемы территориального планирования Окуловского муниципального района (в ред. от 18.12.2019 № 279) свидетельствуют, что существенных изменений в жилищном фонде поселения и уровне его комфортности в поселении за последние годы не произошло (таблица 3.1.1.). Из поселений Окуловского района Боровёнковское сельское поселение имеет одно из наименее качественное жилье, хотя и в других сельских поселениях района уровень благоустройства жилья крайне невысок. Уровень обеспеченности жилого фонда объектами коммунальной инфраструктуры в Боровёнковском сельском поселении в целом ниже среднего по району и весьма существенно уступает показателям по Новгородской области. (таблица 3.1.1.)

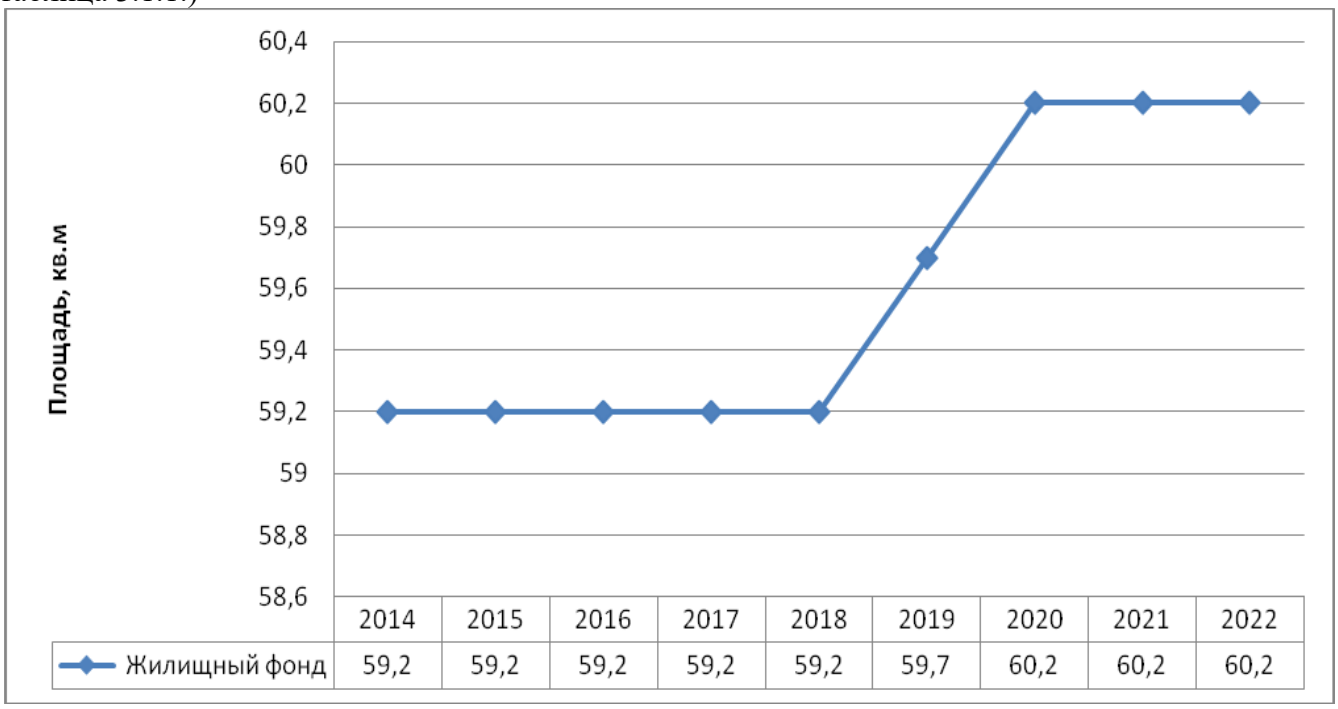

Рис. 3.1.1. Жилищный фонд Боровёнковского сельского поселения за 2014-2022 годы
(по данным Росстата - сайт http://www.gks.ru/dbscripts/munst/munst.htm).

Современный жилищный фонд Боровёнковского сельского поселения характеризуется преобладанием доли частного жилищного фонда. Государственный жилищный фонд в поселении отсутствует. По степени комфортности - уровень обеспеченности жилищного фонда поселения является очень низким, впрочем эта ситуация прослеживается в целом по всему Окуловскому муниципальному району (таблица 3.1.1.)

Таблица 3.1.1.*

п/п	Наименование муниципального образования	Уровень обеспеченности жилого фонда инженерным оборудованием, %					
		Водопроводом, %	Канализацией, %	Центральным отоплением, %	Горячим водоснабжением, %	Природным газом, %	Ваннами (душем), %
1	Окуловское ГП	54,7	44,7	50,9	30,5	35,4	39,3
2	Кулотинское ГП	24,6	24,6	31,9	22,6	12,6	24,6
3	Угловское ГП	39,6	39,1	39,8	18,2	38,4	39,7
4	Берёзовикское СП	1,4	1,4	0,0	0,0	0,0	0,0
5	***Боровёнковское СП***	***6,9***	***5,6***	***4,1***	***0,0***	***0,0***	***3,0***
6	Котовское СП	13,0	9,2	9,2	4,6	0,0	9,2
7	Турбинное СП	7,36	7,36	0,22	0,0	0,0	0,0
Всего по МР:		35,9	30,8	34,1	18,9	22,3	28,0
Всего по области:		**59,9**	**53,9**	**52,0**	**42,0**	**85,3**	**47,6**

*- данные Схемы территориального планирования Окуловского муниципального района (в ред. от 18.12.2019 № 279).

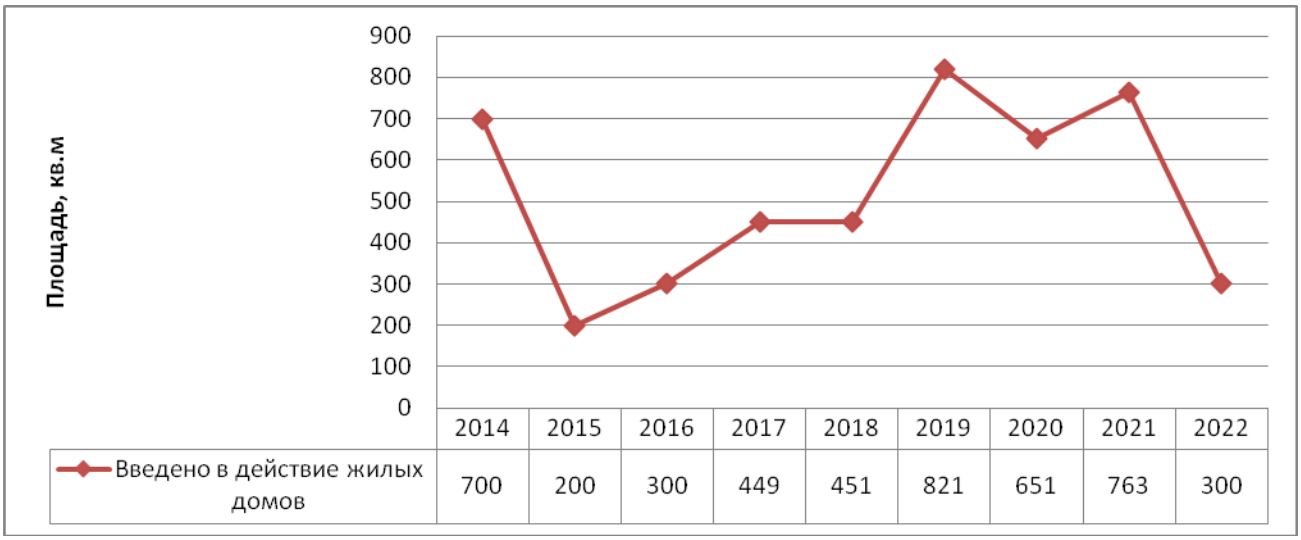

Рис. 3.1.2. Строительство нового жилья на территории Боровёнковского сельского поселения за 2014-2022 годы

(по данным Росстата - сайт http://www.gks.ru/dbscripts/munst/munst.htm).

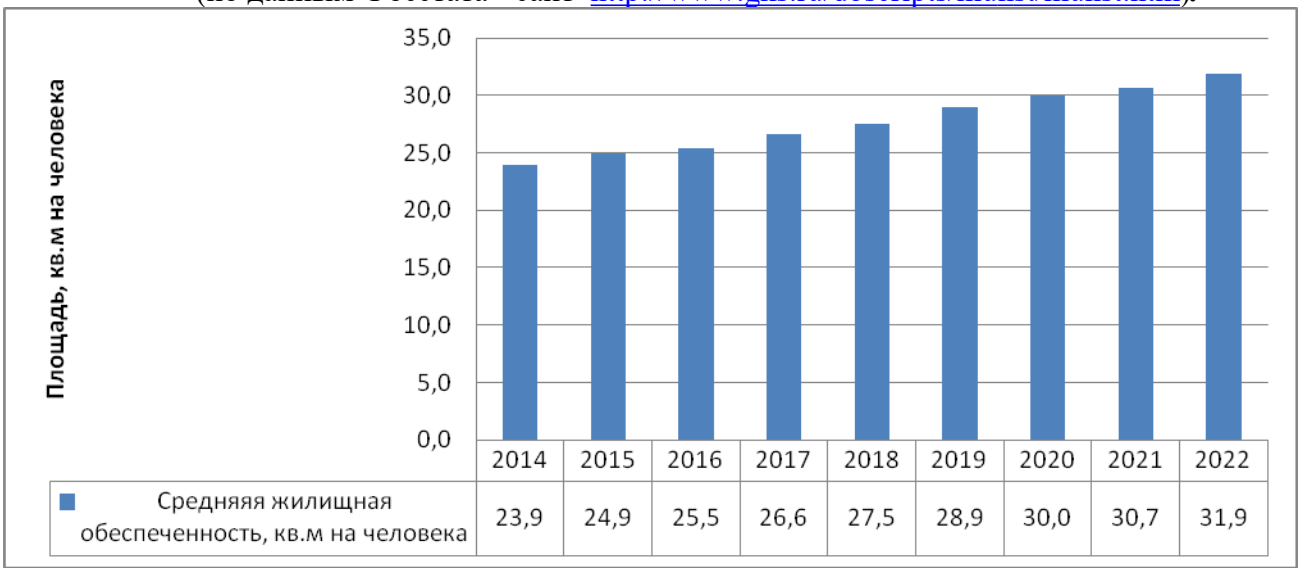

Рис. 3.1.3. Средняя жилищная обеспеченность населения Боровёнковского сельского поселения за 2011-2021 годы.

Следует отметить, что проблема обеспечения жителей поселения современным, благоустроенным жильем является весьма острой. Основной объем жилищного фонда поселения не имеет элементарной инженерной инфраструктуры и не отвечает современным требованиям. В этой связи крайне важным для поселения является развитие инженерной инфраструктуры – систем водоснабжения и водоотведения, газоснабжения и теплоснабжения, современной связи и т.д. с одновременным выводом из эксплуатации аварийного, ветхого и неблагоустроенного жилого фонда и строительство нового или реконструкция существующего жилья.

Следовательно, в Боровёнковском сельском поселении для максимально возможного удовлетворения потребностей всех слоев населения должен создаваться опережающий жилищный фонд с различными предложениями на формирующемся жилищном рынке за счет вывода из эксплуатации ветхого, аварийного и неблагоустроенногожилого фонда.

В Окуловском районе (как и в России в целом) произошел спад объемов индустриального домостроения, как сложившегося основного возведения жилья массового строительства.

В генеральном плане отмечается, что необходимо развивать типологию жилища и разрабатывать новые типы жилых домов различной этажности, архитектурно-строительных систем и технических решений, которые в условиях дальнейшего развития индустриального

домостроения способствовали бы значительному повышению качества архитектуры жилища, полному удовлетворению условиям расселения семей всех демографических и социальных групп населения.

Также острым вопросом становится вопрос о сохранении и обновлении жилищного фонда. Поэтому важнейшей частью нового этапа жилищной политики (помимо нового строительства) должны стать снос, либо реконструкция ветхого жилищного фонда.

Следует использовать потенциал новой градостроительной политики:

- развивать малоэтажную застройку и значительно увеличить долю усадебной застройки, что потребует дополнительных территорий;

- использовать разноэтажную застройку с введением новых типов жилых зданий, обеспечивающих повышение её плотности;

- вовлекать в сферу градостроительного освоения новый ресурс – реконструкцию жилфонда с учетом получения дополнительной жилой площади на освоенных территориях поселения с имеющейся социальной и инженерной инфраструктурой.

Положение в жилищном секторе (в настоящее время) определяется спросом на доступное жилье и нехваткой его на рынке готовой продукции.

Все меньшее место, в современной изменившейся структуре жилищного строительства, занимает муниципальное жилье. Это в значительной степени объясняется тем, что цена социального жилья находится в полной зависимости от возможностей общества на данном этапе его развития.

В настоящее время, в новых социально-экономических условиях, заметно снизилась роль государства в развитии инженерной инфраструктуры поселений Новгородской области. В связи с этим необходимо:

- повышение эффективности управления коммунальной инфраструктурой;

- модернизация объектов коммунальной инфраструктуры и создание институтов привлечения частных инвестиций для их модернизации.

Необходимо отметить, что для успешного решения вопросов развития Боровёнковского сельского поселения потребуется увеличение темпов жилищного строительства в поселении, а также развитие инженерной инфраструктуры населенных пунктов поселения, в том числе решение вопросов водоснабжения и водоотведения, решения вопросов газификации. При решении вопросов благоустройства жилищ необходимо максимально использовать современные подходы и технологии, в частности, применение локальных очистных сооружений при водоотведении, использование современных способов отопления малоэтажных зданий и сооружений и т.д.

3.2. Потребность в объектах социально-бытового обслуживания.

Важными показателями качества жизни населения являются наличие и разнообразие объектов обслуживания, их пространственная, социальная и экономическая доступность.

Социальная инфраструктура – система необходимых для жизнеобеспечения человека материальных объектов (зданий, сооружений) и коммуникаций населенного пункта (территории), а также предприятий, учреждений и организаций, оказывающих социальные услуги населению, органов управления и кадров, деятельность которых направлена на удовлетворение общественных потребностей граждан соответственно установленным показателям качества жизни.

Обеспеченность такими нормируемыми видами обслуживания, как:

- Дошкольные детские учреждения;

- Общеобразовательные школы;

- Медицинские учреждения;

- Аптечные пункты;

- Спортивные объекты;

Учреждения культурно-досугового типа и прочие

Основные цели создания полноценной комплексной системы обслуживания населения – повышение качества и максимальной комфортности проживания населения путем развития системы предоставляемых услуг и сервиса в поселении.

В новых экономических условиях вопрос рациональной организации системы культурно - бытового обслуживания должен иметь более гибкие пути решения. Состав объектов обслуживания реально определяется уровнем жизни и необходимой потребностью в них.

В условиях рыночных отношений, при организации модели сети предприятий социальной сферы устанавливаются следующие принципы:

- соответствие параметров сети обслуживания потребительской активности населения, выраженной в частоте спроса на товары, услуги и реальной посещаемостью предприятий обслуживания;

- регламентация затрат времени на посещение объектов обслуживания;

- соответствие типологии предприятий обслуживания требованиям необходимой пропускной способности, предъявляемой населением в различные по нагрузке отрезки времени;

- организация центров обслуживания на наиболее оживленных участках населенного пункта.

Развитие других отраслей будет происходить по принципу сбалансированности спроса и предложения. При этом спрос на те, или иные виды услуг будет зависеть от уровня жизни населения, который, в свою очередь, определится уровнем развития экономики региона.

К социально-нормируемым отраслям следует отнести следующие: детское дошкольное воспитание, школьное образование, внешкольное образование, здравоохранение, социальное обеспечение, в большей степени учреждения культуры и искусства, частично учреждения спорта, жилищно-коммунального хозяйства.

Определение емкости объектов культурно-бытового назначения выполнено укрупненно, с целью определения потребности в территориях общественной застройки. Задачей генплана является определение функционального назначения территорий общественно-деловой застройки, а их конкретное использование может уточняться в зависимости от возникающей потребности в различных видах обслуживания.

Необходимо отметить, что и генпланом 2011 года и Программой комплексного развития социальной инфраструктуры Боровёнковского сельского поселения Окуловского муниципального района Новгородской области на 2018-2030 годы. (Утверждена постановлением Администрации Окуловского муниципального района от 03.11.2017 № 1689) в первую очередь предусматривалось сохранение и модернизация уже существующей социальной инфраструктуры, а также ее расширения с учетом перспектив развития поселения и всестороннего удовлетворения потребностей населения с учетом современных потребностей.

Настоящими изменениями генплана и прогнозом на 2021 год и на период до 2030 года определены следующие приоритеты социально-экономического развития Боровёнковского сельского поселения Окуловского муниципального района Новгородской области:

- повышение уровня жизни населения Боровёнковского сельского поселения, в т.ч. на основе развития социальной инфраструктуры;

- улучшение состояния здоровья населения на основе доступной широким слоям населения медицинской помощи и повышения качества медицинских услуг;

- развитие жилищной сферы в Боровёнковском сельском поселении;

- создание условий для гармоничного развития подрастающего поколения в Боровёнковском сельском поселении;

- сохранение культурного наследия.

В рамках приоритетного направления «Развитие социальной инфраструктуры» определен перечень муниципальных целевых программ:

- сохранение объектов социальной инфраструктуры Боровёнковского сельского поселения на период до 2030 года (образование, культура, спорт и физическая культура);

- здоровье населения, развитие системы здравоохранения в Боровёнковском сельском поселении;

- развитие системы социальной защиты и поддержки населения в Боровёнковском сельском поселении на период до 2030 года.

Цель мероприятий по развитию в рамках настоящего приоритетного направления: обеспечение широкого доступа всех социальных слоев населения к услугам объектов социальной сферы.

Для достижения поставленной цели необходимо решить следующие задачи:

- Создание условий для повышения качества и разнообразия муниципальных услуг, в том числе на базе объектов социальной сферы.

- Развитие профессионального образования и профессиональной подготовки в рамках каждого отраслевого направления (учащиеся, педагогические работники).

- Развитие материально-технической базы и модернизация работы учреждений в соответствии с современными требованиями предоставления услуг.

- Обеспечение равного доступа и возможности реализации творческого потенциала для всех социальных слоев населения.

- Информатизация отраслей социальной сферы.

При переходе к новому образу современного населенного пункта особое внимание необходимо уделять повышению качества жизни человека. Одно из первостепенных мест в этой связи принадлежит созданию системы учреждений, обеспечивающих удовлетворение социальных, культурных, бытовых, духовных потребностей человека в соответствии с требованиями времени и развитием общества.

Емкость объектов культурно-бытового назначения рассчитана в соответствии с действующими нормативами по укрупненным показателям, исходя из современного состояния сложившейся системы обслуживания населения и решения задачи наиболее полного удовлетворения потребностей жителей населенных пунктов в учреждениях различных видов обслуживания.

Основные цели и задачи в развитии объектов общественного и делового назначения определены Программой комплексного развития социальной инфраструктуры Боровёнковского сельского поселения Окуловского муниципального района Новгородской области на 2018-2030 годы и настоящими изменениями генплана на расчетный срок до 2043 года:

Отсутствие объектов социально-бытового назначения в населенных пунктах (детских садов, школ, объектов здравоохранения и культуры, торговли и бытового обслуживания) вместе с отсутствием инженерно-технической инфраструктуры и рабочих мест поставило многие населенные пункты поселения на грань вымирания.

В настоящее время основной задачей не только Боровёнковского сельского поселения, но и Окуловского района (равно как и других муниципальных образований Новгородской области) является максимальное сохранение еще не разрушенных объектов социально-бытовой инфраструктуры и восстановление уничтоженных объектов здравоохранения, образования, культуры и т.д.

В области образования

Целью развития образования в Боровёнковском сельском поселении является повышение доступности и уровня качественного образования, соответствующего требованиям инновационной экономики, современным потребностям каждого гражданина.

В сфере образования Боровёнковского сельского поселения на период до 2043 года можно выделить следующие приоритетные направления развития дошкольного, общего и дополнительного образования с учетом особенностей развития:

- развитие муниципальной системы образования в соответствии с растущими потребностями населения;

- обеспечение равенства в доступности качественного воспитания и образования и интеграция в российское и международное образовательное пространство;

- повышение качества образования и образовательных услуг (обеспечение перехода школ на новые государственные образовательные стандарты, в том числе в доп. образовании);

- обеспечение доступности качественного профильного общего образования (повышение привлекательности биотехнологического профиля в сфере образования);

- формирование эффективной системы взаимодействия основного и дополнительного образования;

- создание безопасной образовательной среды и условий организации образовательного процесса.

Для реализации поставленных целей необходимо реализовать следующие мероприятия инвестиционного характера:

- плановый ремонт дошкольных и средних образовательных и внешкольных заведений;

- приобретение развивающей и учебной литературы;

- обновление, модернизация имеющейся технической базы и приобретение современных технических средств повышающих эффективность и качество образования. Внедрение информационных технологий в процесс обучения и воспитания. Компьютеризация процесса обучения.

В области здравоохранения

Основной целью развития здравоохранения в Боровёнковском сельском поселении является сохранение и укрепление здоровья населения на основе формирования здорового образа жизни и обеспечения качества и доступности медицинской помощи населению.

Для достижения этой цели поставлены следующие задачи:

- повышение эффективности программ привлечения и закрепления молодых специалистов (врачей и среднего медицинского персонала) в районе (особенно в сельскую местность района). Ужесточение требований к специалистам, обучающимся по целевым направлениям;

- увеличение количества высококвалифицированного медицинского персонала (обязательно наличие врача общей практики);

- внедрение передовых технологий лечения и достижений медицинской науки в практическое здравоохранение, содействие в получении лицензий на новые виды медицинской деятельности;

- повышение качества оказываемых медицинских услуг муниципальными учреждениями и частными организациями;

- создание условий для привлечения в учреждения здравоохранения молодых перспективных специалистов;

- повышение квалификации и поддержка медицинских кадров муниципальных учреждений здравоохранения;

- формирование у населения потребности в здоровом образе жизни, снижению неонатальной смертности, охране репродуктивного здоровья;

- проведение комплексного технического переоснащения оборудованием.

Для реализации поставленных целей необходимо реализовать следующие мероприятия инвестиционного характера:

- плановый ремонт объектов здравоохранения;

- техническое переоснащение.

В области культуры

Стратегическая цель сферы культуры в Боровёнковском сельском поселении – развитие творческого культурного потенциала населения, обеспечение широкого доступа всех социальных слоев к ценностям отечественной и мировой культуры.

Для достижения этой цели поставлены следующие задачи:

- создание условий для повышения качества и разнообразия услуг, предоставляемых в сфере культуры и искусства,

- повышение эффективности работы учреждений культуры;

- обеспечение равного доступа к культурным благам и возможности реализации творческого потенциала в сфере культуры и искусства для всех социальных слоев населения;

- информатизация отрасли.

Для реализации поставленных целей необходимо реализовать следующие мероприятия инвестиционного характера:

- плановый ремонт объектов культуры;

- обновление, модернизация имеющейся технической базы и приобретение современных технических средств повышающих эффективность и качество культурно-массовых мероприятий.

В области спорта

Целью развития спорта в Боровёнковском сельском поселении является создание условий, ориентирующих граждан на здоровый образ жизни, в том числе за систематические занятия физической культурой и спортом.

В сфере физической культуры и спорта Боровёнковского сельского поселения на период до 2030 года можно выделить следующие задачи:

- создание условий для повышения качества и разнообразия услуг, предоставляемых в сфере физкультуры и спорта, в том числе на базе учреждений;
- развитие массового спорта. Популяризация активного и здорового образа жизни. Физическое совершенствование, укрепление здоровья, профилактика асоциальных явлений в молодежной среде;
- создание условий для выявления, развития и поддержки спортивно одаренных детей, подготовка спортивного резерва;
- предоставление возможности физической реабилитации инвалидов и лиц с ограниченными возможностями здоровья с использованием методов адаптивной физической культуры;
- развитие материально-технической базы спортивных объектов для полноценных занятий физической культурой и спортом в Боровёнковском сельском поселении.

Для достижения поставленных целевых ориентиров необходимо реализовать следующие мероприятия инвестиционного характера:

- строительство спортивных площадок и объектов физкультуры и спорта;
- плановый ремонт спортивных объектов;
- оснащение спортивным инвентарем.

Анализируя ситуацию, Администрация района выделила 3 основных направления развития:

- создание новых рабочих мест;
- развитие социальной сферы;
- улучшение комфортной среды проживания населения.

3.3. Объекты специального назначения.

Кладбища

С учетом нормы обеспеченности земельным участком на кладбище традиционного захоронения (0,24 га на 1 тыс. чел.) и при значении коэффициента смертности на уровне 24-25‰, на расчетный срок для захоронения потребуется порядка 0,3 га земли.

Полигоны ТКО

Потребность в территориях для утилизации твердых коммунальных отходов определяется в рамках территориальной схемы обращения с отходами Новгородской области определяется Постановлением Министерства природных ресурсов, лесного хозяйства и экологии Новгородской области от 27.12.2021 № 13, которым предусмотрено, что после строительства и ввода в эксплуатацию межмуниципального полигона ТКО Боровичского района и комплекса по сортировке твердых коммунальных отходов все отходы, образующиеся в Окуловском районе, направляются в Боровичский район. На территории Боровёнковского сельского поселения не предусматривается строительство объектов по утилизации ТКО. Основной задачей поселения является организация сбора и вывоза ТКО на межмуниципальный полигон ТКО. Первоочередные задачи и перспективы развития системы обращения с отходами на территории Окуловского района, в том числе и Боровёнковского сельского поселения, рассмотрены выше в разделе 2.12. Объекты специального назначения.

4. Оценка возможного влияния планируемых для размещения объектов местного, регионального и федерального значения на территории муниципального образования

Оценка возможного влияния планируемых для размещения объектов местного, регионального и федерального значения осуществлена:

- с учетом существующего состояния муниципального образования (наличия свободных территорий, мощности инженерно-технических систем и инфраструктуры, состояния экологии,

возможных чрезвычайных ситуаций на территории образования и др.);

- планируемого сценария развития поселения на расчетный срок;

- влияния каждого размещаемого объекта на инфраструктуру, экологию, возможность возникновения ЧС.

Выводы

Боровёнковское сельское поселение располагает необходимыми свободными территориями и весьма слабо развитой инженерно-технической инфраструктурой для размещения объектов местного, регионального и федерального значения, предусмотренных для размещения на территории муниципального образования Боровёнковское сельское поселение. Размещение этих объектов на территории не приведет к изменения сложившегося строения населенных пунктов поселения, не окажет негативного воздействия на инфраструктуру и экологию и может быть осуществлено в рамках развития муниципального образования. Более того размещение этих объектов благоприятно скажется на развитии общественно-деловой, инженерно-технической и транспортной систем территории, так как основная часть объектов относится к объектам социально-бытового назначения (местного значения).

4.1. Сведения о видах, назначении и наименованиях планируемых для размещения объектов федерального, регионального и местного значения поселения, их основные характеристики, их местоположение, функциональные зоны их размещения, а также характеристики зон с особыми условиями использования территорий в случае, если установление таких зон требуется в связи с размещением данных объектов.

4.1.1. Сведения о видах, назначении и наименованиях планируемых для размещения объектов федерального значения муниципального образования, их основные характеристики и местоположение.

На территории Боровёнковского сельского поселения предусматривается размещение планируемого объекта федерального значения.

На территории Боровёнковского сельского поселения предусматривается выполнение мероприятий, утвержденных Схемой территориального планирования Российской Федерации в области федерального транспорта (железнодорожного, воздушного, морского, внутреннего водного транспорта) и автомобильных дорог федерального значения, утвержденной распоряжением Правительства Российской Федерации от 19.03.2013 № 384-р.

В соответствии со схемой территориального планирования Российской Федерации в области федерального транспорта (железнодорожного, воздушного, морского, внутреннего водного транспорта) и автомобильных дорог федерального значения, утвержденной распоряжением Правительства Российской Федерации от 19 марта 2013 г. № 384-р, предусматривается строительство высокоскоростной железнодорожной магистрали Москва – Санкт-Петербург, которая пройдет по территории Окуловского муниципального района. Конкретное прохождение новой линии и состав мероприятий, включаемых в проект, определены на этапах подготовки документации по планировке территории и подготовки проектной документации после принятия соответствующих решений и подготовки технико-экономического обоснования;

4.1.2. Сведения о видах, назначении и наименованиях, планируемых для размещения на территории Боровёнковского сельского поселения Окуловского муниципального района объектов регионального значения, их основные характеристики и местоположение.

В Схеме территориального планирования Новгородской области, утверждённой постановлением Администрации Новгородской области от 29.06.2012 № 370 «Об утверждении схемы территориального планирования Новгородской области» по Боровёнковскому сельскому поселению предусматривается одно мероприятие.

«2. Сведения о видах, назначении и наименованиях планируемых для размещения объектов регионального значения, их основные характеристики, их местоположение, а также

характеристики зон с особыми условиями использования территорий

2.2. Объекты в области предупреждения чрезвычайных ситуаций межмуниципального и регионального характера, стихийных бедствий, эпидемий и ликвидации их последствий

№ п/п	Вид объекта	Назначение объекта	Наименование объекта	Статус объекта	Характеристика объекта		Местоположение объекта	Зоны с особыми условиями использования территории
					Наименование характеристики	Количественный показатель		
1.10.	Объекты в области предупреждения чрезвычайных ситуаций межмуниципального и регионального характера, стихийных бедствий, эпидемий и ликвидации их последствий	организация и осуществление пожаров и иных чрезвычайных ситуаций	пожарное депо	планируемый к размещению	количество автомобилей	2	Окуловский район, Боровёнковское сельское поселение, п.Боровёнка	-

Схема является стратегическим градостроительным документом, направленным на создание оптимальных условий территориального и социально-экономического развития Новгородской области до 2032 года.

«Схема направлена на решение следующих задач:

- составление перечня объектов регионального значения с их характеристиками на основе сведений, содержащихся в документах стратегического социально-экономического планирования и иных решений, в соответствии с видами объектов регионального значения, определенных областным законом);

- обоснование планируемого размещения объектов регионального значения;

- общая оценка влияния планируемого размещения объектов регионального значения на комплексное развитие соответствующей территории (на основе соответствия требований устойчивого развития территории, учета ограничений, связанных с размещением данных объектов и сбалансированного учета экономических, социальных и экологических факторов, влияющих на развитие территории);

- разработка положений о территориальном планировании (с указанием сведений об объектах регионального значения, в том числе о назначении, наименовании, их основных характеристиках, их местоположении, а также характеристик зон с особыми условиями использования территорий в случае, если установление таких зон требуется в связи с размещением данных объектов) и карт планируемого размещения объектов регионального значения.

4.1.3. Перечень объектов местного значения муниципального района, планируемых для размещения на территории Боровёнковского сельского поселения Окуловского муниципального района

Объекты местного значения муниципального района, планируемые на территории Боровёнкинского сельского поселения, отсутствуют.

4.2. Характеристики зон с особыми условиями использования территорий

Сведения о зонах с особыми условиями использования территории, установление которых требуется в связи с планируемым размещением на территории поселения местного значения поселения в таблице 4.2.1.

Таблица 4.2.1.

Сведения о зонах с особыми условиями использования территорий, установление которых требуется в связи с планируемым размещением объектов местного значения

Наименование объекта	Зона с особыми условиями	Параметры зоны	Функциональная зона
Канализационных очистных сооружений	Санитарно-защитная зона	150 м, 200 м, 400м	производственного использования
Кладбищ	Санитарно-защитная зона	50 м, 300 м	Специального назначения
Котельных	Санитарно-защитная зона	300 м для котельной мощностью более 200 Гкал	производственного использования
Линии электропередач ВЛ-35 кВ, ВЛ-110 кВ, 220 кВ	охранные зоны	15м, 20 м, 25 м	инженерной и транспортной инфраструктуры
Линий и сооружений связи	Охранные зоны	Согласно Правилам охраны линий и сооружений связи РФ, утвержденным постановлением Правительства РФ от 09 июня 1995 года №578	инженерной и транспортной инфраструктуры
Промышленные предприятия	санитарно-защитная зона	Согласно пункту 2.12. СанПиН 2.2.1/2.1.1.1200-03 50, 100, 300, 500 и 1000 м	производственного использования

5. Развитие планировочной структуры населенных пунктов Боровёнковского сельского поселения. Функциональное зонирование территории.

Территориальное планирование направлено на определение в генплане сельского поселения назначения (территориального и функционального) его территорий, исходя из совокупности социальных, экономических и экологических факторов в целях обеспечения устойчивого развития поселения, развития инженерной, транспортной и социальной инфраструктур, обеспечения учета интересов граждан и их объединений, в целом муниципального образования.

Основными задачами территориального планирования Боровёнковского сельского поселения являются:

- сохранение архитектурно-пространственного, историко-культурного и ландшафтного своеобразия территории сельского поселения;
- обеспечение эффективного использования территории сельского поселения и создание благоприятной среды жизнедеятельности на основе модернизационного развития;
- безопасность территории и окружающей среды;
- комплексное развитие сельских населенных пунктов на территории поселения, улучшение жилищных условий сельских жителей, достижение многообразия типов жилой среды, развитие и равномерное размещение в населенных пунктах объектов социального обслуживания населения, производственных, общественных и деловых центров;
- надёжность транспортного обслуживания и инженерного оборудования территории, формирование целостности и последовательности развития транспортной и инженерной инфраструктур;
- частичное сохранение зон сельскохозяйственного использования, в том числе сельскохозяйственных угодий, объектов сельскохозяйственного назначения и предназначенных для ведения сельского хозяйства, дачного и личного подсобного хозяйства, садоводства, так как часть этих земель переходит в жилую зону, зону производственных предприятий;
- комплексность в решении задач благоустройства и озеленения территории;
- сохранения и развития защитных функций лесов, развития рекреационных качеств территории в целях использования для отдыха, туризма, занятий физической культурой и спортом.

В целом, как документ территориального планирования, генплан должен обеспечить последовательную разработку градостроительной документации по планировке и застройке как территории сельского поселения в целом, так и отдельных сельских населенных пунктов, по решению вопросов реконструкции и развития существующей застройки, транспортной и инженерной инфраструктур, совершенствованию вопросов социального обслуживания населения, охраны окружающей среды и объектов культурного наследия.

В составе генплана выделены по аналогии со «Схемой территориального планирования Новгородской области» следующие временные сроки его реализации:

- Расчетный срок реализации – 2043 год;
- Первая очередь реализации – 2032 год.

Проектные решения Генплана должны учитываться при разработке Правил землепользования и застройки сельского поселения.

Архитектурно-планировочная организация территории основана на четком функциональном зонировании, учете существующей капитальной застройки, а также региональных градостроительных условий (природных условий, типа застройки, национальных традиций, бытовых условий) и обеспечивает:

- рациональное использование территории путем целесообразного размещения основных групп зданий и сооружений, функционально связанных между собой;
- создание оптимальных условий для жизни, отдыха и производственной деятельности жителей города.

Генеральным планом предусматривается реконструкция и развитие поселения с учетом сложившихся градостроительных условий: размещение жилой, общественно-деловой и производственной зон, размещение капитальных зданий, наличие водных пространств, дорожной сети.

Настоящие изменения в генплан существенно не изменяют предложения генерального плана 2011 года по вопросу развития поселения, вместе с тем предусматривается упорядочение структуры отдельных населенных пунктов с целью устранения ранее допущенных ошибок и неточностей при постановке земельных участков на кадастровый учет, а также обеспечения развития поселения с учетом потребностей населения.

Основными мероприятиями для разработки всех отраслевых разделов Генерального плана являются мероприятия по функционально-планировочной организации территории, включающие предложения по совершенствованию административно-территориального устройства, пространственному развитию поселения с учетом транспортных условий, природно-экологической ситуации и ресурсов инженерного обеспечения территории.

Зонирование территории населенных пунктов поселения является одним из инструментов регулирования градостроительной деятельности. Функциональное зонирование базируется на выводах комплексного градостроительного анализа, учитывает имеющуюся специфику данного сельского округа, сложившиеся особенности использования земель. При установлении функциональных зон учтены положения Градостроительного и Земельного кодексов Российской федерации, требования специальных нормативов и правил, касающихся зон с нормируемым режимом градостроительной деятельности.

Развитие и преобразование функциональной структуры использования территорий на основе функционального зонирования территории предполагает определенную классификацию и соответствующие параметры использования функциональных зон. Настоящими изменениями определены следующие виды зон, которые в целом сохранены в соответствии с ранее разработанными вариантами генплана и Правилами землепользования и застройки (Утверждены решением Совета депутатов Боровёнковского сельского поселения от 22.05.2012 № 97 (в редакции решений от 24.04.2013 № 145, от 05.12.2014 № 220, от 30.03.2017 № 83, от 12.04.2018 № 137).

На карте градостроительного зонирования Боровёнковского сельского поселения выделены следующие территориально зоны.

- зона застройки индивидуальными жилыми домами;
- зона застройки малоэтажными жилыми домами (до 4 этажей, включая мансардный);
- общественно-деловая зона;
-производственная зона;
- коммунально-складская зона;
- зона инженерной инфраструктуры;
- зона транспортной инфраструктуры;
- зона сельскохозяйственного использования;
- производственная зона сельскохозяйственных предприятий;
- зона рекреационного назначения;

- зона озеленения территории общего пользования (лесопарки, парки, сады, скверы, бульвары, городские леса);
- зона лесов;
- зона специального назначения;
- зона акваторий.

5.1. Развитие планировочной структуры населенных пунктов поселения.

Определения приоритетов развития территорий поселения – одна из наиболее важных и сложных задач территориального планирования.

Основные приоритеты развития планировочной структуры были сформулированы в генплане 2011 года и сохранили свою актуальность в полном объеме.

На основе комплексного анализа развития территорий поселения и учета существующих предпосылок пространственного развития в генеральном плане предложены следующие приоритеты в развитии отдельных территорий (на расчетный срок и перспективу).

1. Развитие центра поселения – п.Боровёнка, формирование центра поселения в развитый центр;

2 Упорядочение структуры населенных пунктов с учетом регистрации объектов в Едином государственном реестре недвижимости (железнодорожная станция Торбино, поселки Пролетарский, Сосновый, деревни Висленев Остров, Дерняки, Козловка, Крутец, Хорино, Наровo);

3. Освоение свободных площадок под размещение жилых территорий;

4. Упорядочение производственных зон населённых пунктов поселения - проведение мероприятий по снижению негативного воздействия от производственных объектов;

5. Формирование рекреационных территорий:

- отведение выделенных территорий под устройство рекреационных зон, устройство лесопарковой зоны на межпоселковых территориях;
- устройство рекреационной зоны.

6. Охрана исторического наследия – разработка проектов охранных зон для объектов историко-культурного наследия, осуществление проектных мероприятий.

7. Организация коммунальных зон:

- отведение выделенных территорий под размещение коммунально-складской зоны в районе существующей производственной зоны;

8. Усовершенствование дорожно-транспортного комплекса:

- реконструкция, развитие и упорядочение улично-дорожной сети населённых пунктов Боровёнковского сельского поселения, решаемое в комплексе с архитектурно-планировочными мероприятиями, формирование транспортных связей между отдельными обособленными частями сельского поселения;
- Планомерное увеличение протяженности автодорог с твердым покрытием, совершенствование системы магистралей;
- Развитие системы общественного транспорта:
- Упорядочение системы автобусных маршрутов для связи с г. Окуловка, упорядочение сообщения между населенными пунктами муниципального образования.

9. Формирование сети обслуживания населения в соответствии со ступенчатой моделью обслуживания.

10. Развитие инженерной инфраструктуры и инженерной подготовки территории сельского поселения:

- Реконструкция существующих сетей с заменой изношенных участков сетей водоснабжения и электроснабжения;
- Строительство сетей водоснабжения, канализационных очистных сооружений, в том числе локальных очистных сооружений для очистки хозяйственно-бытовых стоков, строительство сетей канализации населенных пунктов;
- развитие современных систем теплоснабжения для объектов жилого фонда, общественно-делового назначения и производственных объектов;

- Организация систем нормативного водоотведения с осваиваемых площадок;

- Перевод на природный газ населённых пунктов поселения: - постепенный охват газоснабжением населённых пунктов поселения (с учетом экономической целесообразности);

11. Создание зон рекреации, туризма и отдыха.

Концепция территориального развития поселения

Территориальное развитие поселения рассматривается с позиций размещения капитального строительства, как на свободных, так и на застроенных землях населённых пунктов поселения (т.е. путем дополнений к существующей застройке).

На свободных территориях в населённых пунктах поселения предусматривается один из двух видов нового жилищного строительства – индивидуальное, с придомовыми участками, а также комплексное развитие промышленных и коммунальных территорий, социальной, инженерной и транспортной инфраструктуры. При этом следует принимать повышение качества среды обитания, в том числе – улучшение архитектурного облика застройки населённых пунктов, более интенсивное использование территории и, как следствие, повышение ее инвестиционной привлекательности.

Базовыми принципами планирования территории поселения являются:

- Реорганизация жилой среды, повышение её качества;
- Усиление взаимосвязи мест проживания с местами приложения труда;
- Усиление взаимосвязи между населёнными пунктами поселения;
- Максимальный учет природно-экологических и санитарно-гигиенических ограничений;
- Размещение производственных объектов преимущественно в пределах сформировавшихся производственных и коммунальных зон за счет интенсификации и упорядочения использования земельных участков, а также использование для этих целей наиболее инвестиционно-привлекательных площадок с развитой инженерной инфраструктурой;
- Развитие коммунальных и коммунально-складских территорий на площадках, отвечающих санитарно-гигиеническим требованиям и требованиям транспортной доступности.

Развитие и совершенствование функционального зонирования и планировочной структуры поселения

Генеральный план предусматривает сохранение общего характера исторически сложившейся планировочной структуры поселения и приведение отдельных ее элементов (транспортные связи, параметры застройки, развитие системы общественных центров) в соответствие с современными требованиями к организации жизненной среды населённых пунктов.

6. Инженерное обеспечение и благоустройство территории.

Как было ранее отмечено в разделе «2.9. Инженерная инфраструктура» обеспечение Боровёнковского сельского поселения коммунальными системами нельзя признать удовлетворительным. В поселении практически отсутствуют централизованное водоснабжение и водоотведение, тепло- и газоснабжение.

Данные приведенные в разделе 2.9 настоящих изменений генплана свидетельствуют, что существенных изменений в системе инженерной инфраструктуры поселения за рассматриваемй период не произошло и большинство предложений генплана 2011 года не было реализовано. В этой связи многие из мероприятий генплана 2011 года в области развития инженерной инфраструктуры сохранили свою актуальность.

Этим фактом можно объяснить тот факт, что Программа комплексного развития систем коммунальной инфраструктуры Боровёнковского сельского поселения Окуловского муниципального района на 2017-2030 годы (утверждена постановлением Администрации Окуловского муниципального района 03.11.2017 № 1682) полностью базируется на данных Генерального плана 2011 года, а все предложения по развитию систем инженерной инфраструктуры соответствуют предложениям из генплана 2011 года.

Развитие систем инженерного обеспечения на ближайшую и среднесрочную перспективу рассмотрено в выше указанной Программе комплексного развития систем коммунальной инфраструктуры Боровёнковского сельского поселения.

6.1. Электроснабжение.

Система электроснабжения Боровёнковского сельского поселения не претерпела существенного изменения с момента утверждения генплана 2011 года.

Электроснабжение Боровёнковского сельского поселения выполняется от сетей филиала «МРСК Северо-Запада» «Новгородэнерго» «Боровические электрические сети» «Окуловский РЭС».

Линии 10 кВ питающие Боровёнковское сельское поселение:

1. Линия Л-1 ТПС «Боровёнка» питает населенные пункты Боровёнка, Большие и Малые Гусины, Большое и Малое Бабье, Поджарье, Вялка, п.Пролетарский, Дерняки, Ватагино, Крубец, Козловка, Тальцево, Ярусово, Заречная, Рашенье, Каёво.

2. Линия Л-2 ТПС «Боровёнка» питает населенные пункты Боровёнка, Хорино, Коржава, РП Дерняки.

3. Линия Л-3 ТПС «Боровёнка» питает населенные пункты Боровёнка, Новая Давыдовщина, Выдрино, п.Сосновый, Горки, Наволок, Теребуново, Большое Боротно, Малое Боротно, Нездрино, Рашутино.

4. Линия Л-1 ТПС «Торбино» питает населенные пункты Ст.Торбино, Ольгино, Лешино, Вялое Веретье, Коржава, Ольховка, Корново, Большой Заполек, Заручевье, Ермолино, Нароново, Сутоки Первые, Чернецко, Оленино, Низовка.

5. Линия Л-2 ТПС «Торбино» питает населенные пункты Торбино, д.Торбино, Песчанка, Пестово, Узи, Приволье.

6. Линия Л-1 РП «Висленев Остров» питает населенные пункты Памозово, Буянцево, Сельцо-Никольское, Каево.

7. Линия Л-2 РП «Висленев Остров» питает н.п. Вислинев Остров.

8. Линия Л-18 РП «Висленев Остров» питает н.п. Полешалово и Данилово.

9. Линия Л-4 РП «Висленев Остров» питает н.п. Сутоки Вторые.

Питающие линии существующих участков на расчетный срок сохранились существующими, за исключением линий, отработавших нормативный срок или требовавших замены марки и сечения провода, не соответствующего нормам.

Линии, питающие Боровёнковское сельское поселение выполнены проводами АС-70, АС-50, АС-35, что соответствует нормам и проводами АН-35, А-35, АС-25 и ПС-25, которые должны заменяться при реконструкции на провода АС-35, АС-50 или СИП-3 соответствующего сечения.

При планировании развития систем электроснабжения поселения учитывалось, что 90% трансформаторных подстанций в сетях производственного отделения «Боровичские электрические сети» филиала ПАО «МРСК Северо-Запада» «Новгородэнерго» эксплуатируются свыше нормативного срока, следовательно, будет происходить постепенная замена или реконструкция трансформаторных подстанций, выработавших свой срок.

Трансформаторные подстанции на новых участках и на инвестиционных площадках будут подключаться при конкретном проектировании с уточненной мощностью в соответствии с техническими условиями ПАО «МРСК Северо-Запада» «Новгородэнерго», которые должны получаться на каждый участок с заключением договора на технологическое присоединение.

Программа комплексного развития систем коммунальной инфраструктуры Боровёнковского сельского поселения Окуловского муниципального района на 2017-2030 годы предусматривает развитие систем электроснабжения с учетом проведения следующих мероприятий:

- поэтапная замена или реконструкция трансформаторных подстанций, выработавших свой ресурс (2022-2043 гг.);
- реконструкция участков линий электропередачи, выработавших срок эксплуатации (2021-2043 гг.);
- строительство новых сетей электроснабжения на территориях инвестиционных площадок и в зоне нового жилищного строительства.

Трансформаторные подстанции на новых участках и на инвестиционных площадках будут подключаться при конкретном проектировании с уточненной мощностью в соответствии с техническими условиями производственного отделения «Боровичские электрические сети» филиала ПАО «МРСК Северо-Запада» «Новгородэнерго», которые должны получать на каждый

участок с заключением договора на технологическое присоединение.

При этом следует учитывать, что в рамках Схемы территориального планирования Новгородской области предусмотрены мероприятия, связанные с реконструкцией ПС 110 кВ «Окуловская».

6.2. Водоснабжение и водоотведение

В состав Боровёнковского сельского поселения входят 76 населенных пунктов, из которых 73 не имеют централизованного водоснабжения.

В настоящее время источником водоснабжения потребителей п. Боровёнка и д. Козловка являются артезианские скважины и шахтные колодцы общего и частного пользования. В поселке Боровёнка имеется централизованная сеть водоснабжения с двумя артезианскими скважинами глубиной 120 и 95 м соответственно и двумя водонапорными башнями. Дебет скважин составляет 1,0 и 1,17 л/сек. Высота водонапорных башен - 12 м, емкость баков по 25 м^3. Протяженность водопроводных сетей составляет 2,525 км. Из скважины вода насосом подается в водонапорную башню и далее под давлением, созданным высотой башни, вода поступает в тупиковую сеть хозяйственно-питьевого водопровода населенного пункта. На сети установлены водоразборные колонки общего пользования. Четыре жилых дома, школа и детский сад подключены непосредственно к сети хозяйственно-питьевого водопровода. Часть жилых домов оборудована приусадебными шахтными колодцами. В д. Козловка два жилых дома, школа и детский сад пользуются водой из артезианской скважины. Дебет скважины составляет 2,0 л/сек, глубина - 205 м. Из скважины вода насосом подается в водонапорную башню высотой 12 м и баком 25 м^3 и далее в вышеуказанные здания. Источником водоснабжения остальных населенных пунктов Боровёнковского сельского поселения являются шахтные колодцы общего и частного пользования.

Общая протяженность систем водоснабжения в поселении составляет 4500 м и их протяженность практически не изменялась за рассматриваемый период. Состояние систем водоснабжения следует признать неудовлетворительным, так как более 80% трубопроводов нуждаются в замене.

В поселении имеется система пожаротушения, которая базируется на существующих естественных и искусственных водоемах. В п. Боровёнка на сети хозяйственно-питьевого водопровода установлен пожарный гидрант.

Необходимо отметить, что ближайшая пожарная часть находится в г. Окуловка.

Ранее в поселении была предпринята попытка разработать и утвердить схемы водоснабжения и водоотведения (http://www.borovenkaadm.ru/documents/501.html) и затем в 2020 году были проведены общественные слушания «Об утверждении схемы водоснабжения и водоотведения Боровёнковского сельского поселения Окуловского муниципального района на период с 2020 по 2030 год». К сожалению, материалы вынесенные на слушания обнаружить не удалось.

Программой комплексного развития систем коммунальной инфраструктуры Боровёнковского сельского поселения Окуловского муниципального района на 2017-2030 годы предусматриваются мероприятия по развитию систем водоснабжения и водоотведения на территории поселения. Предусматривается первоочередное развитие водоснабжения потребителей проектируемой и существующей застройки д. Большое Боротно, д. Висленев Остров, д. Раменье, ж/д станции Торбино и д. Узи для которых источниками воды должны стать проектируемые скважины и шахтные колодцы общего и частного пользования. Для обеспечения водоснабжения и пожаротушения проектируемой и существующей застройки этих населенных пунктов предусматривается строительство новых водонапорных башен и водопроводных сетей. Из скважин вода насосами подается в водонапорные башни, откуда под давлением, созданным высотой башни, будет подаваться в водопроводные сети данных населенных пунктов.

Водоснабжение потребителей существующей и проектируемой застройки в остальных населенных пунктах Боровёнковского сельского поселения предусматривается из проектируемых индивидуальных скважин и шахтных колодцев общего и частного пользования.

Месторасположение, количество и производительность скважин решается на следующих стадиях проектирования, при этом необходимо:

- Выполнить паспортизацию вновь отрытых шахтных колодцев, произвести анализы воды из колодцев на соответствие ее ГОСТу «Вода питьевая». В том случае если вода со-

ответствует ГОСТу, водоснабжение потребителей проектируемой застройки возможно осуществлять из колодцев. Для подачи воды из колодца непосредственно потребителю, в доме устанавливается водопроводная насосная станция с баком для воды (емкость бака от 9 литров до 25). Для обеззараживания подаваемой воды, если это необходимо, установить бактерицидные фильтры после насосной установки.

- Произвести анализы воды из скважины на соответствие ее ГОСТу «Вода питьевая». В том случае если вода не соответствует ГОСТу, необходимо предусмотреть очистные установки с необходимой степенью очистки и обеззараживанием. Вокруг артезианских скважин должны быть оборудованы зоны санитарной охраны из трех поясов.

Для обеспечения противопожарных требований на проектируемых территориях предусматривается устройство парных противопожарных резервуаров оборудованных подъездами с разворотными площадками 12х12 м с твердым покрытием и системой самотечных водоводов с мокрыми колодцами. Общая емкость резервуаров принята не менее 108 м^3 из расчета расхода воды на наружное пожаротушение 10 л/сек и уточняется при рабочем проектировании. Местоположение резервуаров выбирается из расчета обслуживания ими зданий и сооружений в радиусе 150-200 м. Внутреннее пожаротушение предусматривается обеспечивать путем установки в жилых домах бытовых пожарных кранов НПО «Пульс» КПК-Пульс 01/2.

Согласно Концепции развития пожарной охраны Новгородской области в п. Боровёнка предусматривается создание подразделения муниципальной пожарной охраны (пожарной части).

Водоотведение

В настоящее время в населенных пунктах Боровёнковского поселения централизованных сетей канализации не имеется. Общественные здания оборудованы люфт-клозетами с вывозом нечистот ассенизационными машинами на БОС г. Окуловка. В п. Боровёнка и д. Козловка два жилых дома подключены к самотечной канализации. Сточные воды собираются в резервуар-накопитель с вывозом нечистот на БОС г. Окуловка. Частный сектор пользуется надворными уборными с утилизацией нечистот в компостные ямы.

Общая протяженность систем водоотведения в поселении составляет 1700 м. Росстат впервые представил данные о наличии таких систем только в 2019 году. Состояние систем водоотведения лучше нежели систем водоснабжения, так только 47% трубопроводов нуждаются в замене.

Проектом предусматривается строительство систем хозяйственно – бытовой канализации с очистными сооружениями с полной биологической очисткой (в основном окальных очистных сооружений малой и средней мощности (далее ЛОС) в следующих населенных пунктов: п. Боровёнка, д. Большое Боротно, д. Висленев Остров, д. Раменье, ж/д станции Торбино и д. Узи. При необходимости на проектируемых сетях канализации предусматриваются канализационные насосные станции (КНС).

В качестве очистных сооружений предлагается использование комплексов глубокой биологической очистки производительностью от 24 до 600 м^3/сутки. Современные установки глубокой биологической очистки решают проблему неравномерности притока сточных вод, характерная для хозяйственно-бытового вида стоков. Установки глубокой биологической очистки представляют собой двухфазную аэробно- аноксидную систему с автоматическим поддержанием концентрации активного ила в аэротенке и длительной стабилизацией избытков ила. Установки рассчитаны на переработку стоков, относящихся к категории «хозяйственно-бытовые стоки». Технологический процесс очистки следующий - загрязненные сточные воды поступают в технологическое здание (в зависимости от решения наружных сетей самотеком или под напором). Пройдя механическую очистку, стоки при помощи фекальных насосов перекачиваются в приемно - распределительный резервуар далее по блокам биологической очистки. Пройдя биологическую очистку, стоки попадают в отводящий трубопровод и далее в технологическое здание, где происходит доочистка и обеззараживание условно чистой воды. Далее вода поступает в накопительный колодец чистой воды, где с помощью насосов отводится в водоотводящую канаву. Условия и место выпуска очищенных сточных вод в водные объекты согласовываются с местными органами территориального отдела Управления Роспотребнадзора по Новгородской области Окуловского района. Подсушенный активный ил может использоваться в качестве удобрений. Все технологические процессы происходят в закрытых помещениях, начиная с механической очистки и заканчивая биологической (аэротенки закрытого типа). Это полностью автоматизированная система. Высокая степень очистки даёт возможность установкам соответствовать всем Российским норма-

тивам по очищенной сточной воде. Очищенная сточная вода может отводиться в ливневую канализацию, овраги, придорожные канавы, песчаные грунты путём рассасывания, а также может использоваться для полива зелёных насаждений. Местоположение, производительность БОС и вариант отведения очищенных стоков определяется на следующих стадиях проектирования.

Санитарно- защитная зона очистных сооружений производительностью до 0,2 тыс. $м^3$/сут. составляет 100 м, от 0,2 до 5 тыс. $м^3$/сут – 150 м.

Бытовые сточные воды от инвестиционных площадок, расположение которых возможно на ж.д. ст. Торбино и в д. Висленев Остров, п. Пролетарский, п. Сосновый должны перекачиваться насосными станциями, расположенными на территории этих площадок на проектируемые очистные сооружения (БОС) поселения.

В остальных населенных пунктах Боровёнковского сельского поселения существующая система канализования жилых домов в надворные уборные с утилизацией стоков в компостные ямы и в резервуары – накопители с вывозом на вновь построенные очистные сооружения сельского поселения или на существующие очистные сооружения г. Окуловка сохраняется. Одновременно во вновь строящихся жилых домах канализование следует выполнять на индивидуальные локальные очистные сооружения на каждый дом или в резервуары - накопители с вывозом стоков на БОС г. Окуловка или на вновь построенные очистные сооружения сельского поселения. Для индивидуальных локальных очистных сооружений предлагаются установки производительностью от 1 до 24 $м^3$/сутки. Такие очистные сооружения полной биологической очистки обеспечивают высокоэффективную систему защиты окружающей среды и, в частности, водоёмов от загрязнений. Очистка сточных вод проходит полный цикл, вплоть до удаления азота и фосфора, а удаляемый активный ил стабилизируется в аэробных условиях и один раз в три-четыре месяца удаляется из сооружения аэрлифтом, подсушивается на площадке в течение 20 дней и может использоваться в качестве удобрения. Это полностью автоматизированная система.

Очищенная сточная вода может отводиться в дождевую канализацию, овраги, придорожные канавы, песчаные грунты путём рассасывания, а также может использоваться для полива зелёных насаждений.

Локальные очистные системы (ЛОС) могут использоваться как для отдельных домов, так и для группы домов, а так же и для объектов социально-бытового назначения. Местоположение, количество, производительность ЛОС и вариант отведения очищенных стоков определяется на следующих стадиях проектирования.

На ближайшую перспектив в области водоснабжения и водоотведения в поселении определены следующие мероприятия:

№ п/п	Наименование мероприятия	Исполнитель	Срок выполнения
Водоснабжение			
1	Бурение двух скважин для водоснабжения Боровёнковского сельского поселения	филиал ООО «МП ЖКХ «НЖКС» «Окуловский филиал»	2017-2030 годы
Водоотведение			
1	Капитальный ремонт напорного канализационного коллектора и КНС в п.Боровёнка	филиал ООО «МП ЖКХ «НЖКС» «Окуловский филиал»	2017-2030 годы
2	Разработка проектно-сметной документации и строительство канализационных очистных сооружений в п.Боровёнка	филиал ООО «МП ЖКХ «НЖКС» «Окуловский филиал»	2017-2030 годы
3	Разработка проектно-сметной документации и строительство канализационных очистных сооружений в д.Козловка	филиал ООО «МП ЖКХ «НЖКС» «Окуловский филиал»	2017-2030 годы

Следует отметить, что в поселении сделана попытка кардинально изменить ситуацию в области подоснабжения и водоотведения. В 2020 году при участии Губернатора Новгородской области было заключено Концессионное соглашение от 26.05.2020 года №1 в отношении объектов централизованных систем водоснабжения и водоотведения на территории Окуловского муниципального района. Участниками Концессионного соглашения являются Окуловский муниципальный райн в лице Администрации Окуловского муниципального района и ООО «Д-Групп». Объектом соглашения является муниципальное имущество, представляющее собой технологически связанные объекеты систем коммунальной инфраструктуры водоснабжения и водоотведения, которое подлежит созданию и реконструкции. Срок действия соглашения 11 лет – 2020-2030 годы.

В рамках Соглашение планируется реализация ряда работ по строительству и реконструкции объектов водоснабжения и водоотведения и на территории Боровёнковского сельского поселения, в том числе:

Строительство артезианской скважины в п.Боровёнка	Глубина артскважины -120 м	Срок реализации 2020-2029 г.г.
Строительство биологических очистных сооружений п.Боровёнка	Очистная станция подземного исполнения производительностью - 30 м^3/сутки	Срок реализации 2026, 2029, 2030 г.г.
Реконструкция канализационной сети п.Боровёнка, ул.Калинина	Трубопровод длиной 835 п.м, Материал труб ПВХ, диаметр – 200 мм, 10 колодцем и 10 чугунных люков	Срок реализации 2022

6.3. Теплоснабжение

Централизованное теплоснабжение в Боровёнковском сельском поселении развито весьма слабо. Жилая застройка обеспечивается теплом от печей и малометражных котлов на твердом топливе.

Актуализированная Схема теплоснабжения Боровёнковского сельского поселения Окуловского муниципального района на период с 2023 по 2030 год была утверждена Постановлением Администрации Окуловского района от 20.10.2023 года № 1652.

Потребность в тепле на отопление, вентиляцию и горячее водоснабжение для нужд жилищно-коммунального сектора определена в соответствии со СНиП 2.04.07-86* «Тепловые сети», СНиП 23-01-99 «Строительная климатология», а также «Методических рекомендаций по порядку разработки, согласования, экспертизы и утверждения градостроительной документации муниципальных образований» МРР.2007 г.

Расчетная зимняя температура при проектировании отопления и вентиляции принята (-28°С), продолжительность отопительного периода - 221 сутки.

Новые отопительные котельные потребуются в комплексе с развитием системы соцкультбыта и инвестиционных площадок. Теплоснабжение малоэтажной существующей и перспективной застройки предлагается от 2-х-контурных газовых котлов или котлов на твердом топливе.

Централизованным теплоснабжением в Боровёнковском поселении обеспечиваются потребители в д. Козловка и в п. Боровёнка. Остальные населенные пункты имеют печное отопление, котлы на твердом топливе. В п. Боровёнка от котельной ЖКХ №4 по ул. Кооперативной на твердом топливе обеспечиваются теплом объекты соцкультбыта. Установленная мощность котельной № 4– 3,3 Гкал/час, подключенная тепловая нагрузка - 0,118 Гкал/час. Котельная на твердом топливе №5 обеспечивает теплом школу в д. Боровёнка, мощность котельной – 2,05 Гкал/час, подключенная нагрузка – 0,322 Гкал/час. В д. Козловка от котельной на твердом топливе №6 обеспечиваются теплом школа, детский сад. Мощность котельной – 2,26 Гкал/час, подключенная нагрузка – 0,282 Гкал/час.

Основные проблемы теплового хозяйства:

- моральный и физический износ оборудования и теплопроводов;
- низкий КПД котельных в связи с отсутствием достаточного количества потребителей тепла.

Существующие котельные на твердом топливе предлагается реконструировать (при целесообразности), подключить дополнительные нагрузки и переложить изношенные тепловые сети, тем самым сократить потери тепла.

При строительстве жилья необходимо применять теплосберегающие технологии и материалы, внедрять приборы учета расхода теплоэнергии потребителями (счетчики) и регулирование подачи тепла.

Новые отопительные котельные потребуются в комплексе с развитием системы соцкультбыта и инвестиционных площадок. Теплоснабжение малоэтажной существующей и перспективной застройки предлагается выполнить от 2-х-контурных газовых котлов.

6.4. Газоснабжение

В настоящее время газоснабжение потребителей поселения осуществляется сжиженным

газом от индивидуальных баллонных установок. Сжиженный газ поставляется ОАО «Новгородоблгаз» в баллонах на нужды населения. Уровень газификации населенных пунктов Боровёнковского поселения сжиженным газом составляет от 5 до 87%.

В рамках Региональной программы газификации Новгородской области на 2021-2030 годы (указ Губернатора Новгородской области от 12.12.2021 №636 с изменениями на 25.04.2023№253) мероприятия по газификации природным газом населенных пунктов Боровёнковского сельского поселения до 2030 года не предусмотрено.

На расчетный срок реализации мероприятий Генерального плана Боровёнковского сельского поселения предлагается обеспечить природным газом население сельского поселения (где это целесообразно).

Перспективные распределительные газопроводы среднего давления (0,3МПа) планируются на расчетный срок реализации Генплана с подключением к газораспределительным сетям от ГРС «Окуловка». Газ среднего давления 0,3МПа будет подан к ГРП населенных пунктов. От ГРП газ низкого давления будет подаваться потребителям.

Планируется подключение к природному газу существующих котельных на твердом топливе (после реконструкции, где это целесообразно), новых котельных для теплоснабжения соцкультбыта и котельных инвестиционных площадок.

Диаметры газопроводов и мощности ГРП будут определяться специализированной организацией на последующих стадиях проектирования.

6.5. Связь.

Всё население поселения охвачено услугами связи, включающие в себя проводную и мобильную связь.

Обслуживает поселение филиал ОАО «Ростелеком». Кроме того имеются вышки сотовой связи (МТС, Теле 2, Мегафон, Билайн).

Информация об отделениях почтовой связи на территории поселения представлена в таблице 6.5.1.

Таблица 6.5.1.

№ п/п	Наименование населенного пункта	Отделение почтовой связи (адрес)
1	п. Боровёнка	174330 пос. Боровёнка, ул. Советов, 16,
2	ж/д ст. Торбино	174320 ж/д ст. Торбино, улица Луначарского, 39

По данным Росстата 73 из 74 населенных пунктов поселения обслуживаются почтовой связью (таблица 6.5.2). В связи с развитием мобильной связи в поселении и отсутствием постоянных жителей в значительном количестве населенных пунктов резко сократилось число телефонизированных сельских населенных пунктов (таблица 6.5.2).

Таблица 6.5.2

показатели	Ед. измерения	2014	2015	2016	2017	2018	2019	2020	2021	2022
Число сельских населенных пунктов, обслуживаемых почтовой связью	единица	73	73	73	73	73	73	73	73	73
Число телефонизированных сельских населенных пунктов	единица	56	70	70	70	70	70	70	8	8
Число телефонизированных объектов социальной сферы	единица	18								

На территории поселения существуют антенно-мачтовые вышки, обеспечивающие население поселения сотовой связью.

На территории Боровёнковского сельского поселения действуют операторы мобильной связи: Мегафон, МТС, Билайн, ТЕЛЕ 2.

Сохраняются на перспективу объекты радиорелейной и спутниковой связи.

В рамках настоящих изменений предлагается на перспективу сохранить существующие объекты связи, а строительство новых объектов для охвата всех населенных пунктов, в которых нет сотовой связи.

Развитие почтовой связи должно быть связано с дальнейшим расширением услуг связи, как в области расширения собственно почтовых услуг, так и в области разнообразия финансовых услуг, доступа в сеть Интернет, услуг экспресс-доставки.

Интернет-сети в целом по поселению развиты слабо, качество предоставляемых услуг неудовлетворительное. В этой связи потребуется развитие информационно-телекоммуникационной инфраструктуры Администрации Окуловского района для реализации муниципальной программы информатизации Окуловского муниципального района.

В целях реализации Указа Президента Российской Федерации от 09.05.2017 № 203 «О стратегии развития информационного общества в Российской Федерации на 2017-2030 годы» при реализации муниципальной программы информатизации, соблюдаются такие приоритеты как:

- формирование информационного пространства с учетом потребностей граждан и общества в получении качественных и достоверных знаний;
- развитие информационной и коммуникационной инфраструктуры в целях повышения эффективности муниципального управления;
- формирование новой технологической основы для развития экономики и социальной сферы;
- развитие технологий электронного взаимодействия граждан, организаций с органами местного самоуправления.

Региональная составляющая федерального проекта "Информационная инфраструктура" - широкополосный доступ в информационно-телекоммуникационной сети "Интернет" для населения и отраслей экономики и социальной сферы, региональный центр обработки данных, эффективная система геопространственных данных о территории и объектах. Развитие телекоммуникационной инфраструктуры на территории Окуловского района будет обеспечиваться путем модернизации и строительства новых каналов связи (как наземных оптоволоконных, так и мобильных LTE450, LTE1800, 4G, 5G).

6.6. Инженерная подготовка территории.

Инженерную подготовку территории осуществить с учетом основных положений генерального плана 2011 года.

В соответствии со Схемой территориального планирования Новгородской области (в ред. от 20.01.2023 №32) на территории Боровёнковского сельского поселения зон возможного подтопления не отмечается. Вместе с тем актуальными для поселения являются отвод дождевых и талых вод с проезжей части улиц и прилегающей к ним территории в районе малоэтажной застройки населенных пунктов и понижение уровня грунтовых вод.

7. Зона производственных предприятий.

Градостроительная реорганизация производственных зон является одним из важнейших направлений обновления и развития поселковой среды. В задачу Генерального плана входило формулирование системы требований (экологических, планировочных по организации территории, влияния на соседние зоны и пр.), соблюдение которых должно гарантировать экологически безопасное и функционально непротиворечивое развитие поселковой среды.

Одно из основных мероприятий по реорганизации производственных зон - установление и закрепление на местности границ отдельных производственных зон с целью регулирования их территориального развития.

Проектом предусмотрены следующие планировочные мероприятия по реорганизации производственных территорий:

- эффективное использование территории существующих производственных зон: проведение инвентаризации, территориальное упорядочение производственной деятельности, уплотнение, концентрация производственных объектов
- увеличение доли территорий смешанного функционального назначения: развитие многофункциональных производственно-деловых, производственно-торговых, производственно-транспортных зон
- перепрофилирование ряда производственных объектов в объекты обслуживающего и коммерческого назначения, не оказывающие негативного воздействия на окружающую среду
- введение на предприятиях и организациях производственной зоны экологически чистых технологий, сокращение вредных выбросов котельных,
- соблюдение нормативных санитарно – защитных зон от производственных площадок,
- организация санитарно – защитных зон путем озеленения этих территорий,
- организация и благоустройство подъездов ко всем производственным объектам.

Проектом предлагается упорядочить и частично увеличить территории производственных и коммунально-складских предприятий для размещения: производственных объектов, площадок водопроводных сооружений, для развития малого предпринимательства.

8. Баланс территории Боровёнковского сельского поселения Окуловского муниципального района Новгородской области.

Настоящий баланс составлен в границах территории Боровёнковского сельского поселения.

Баланс территории дает общее, сугубо ориентировочное представление об использовании земель в результате проектных предложений генерального плана в период расчетного срока.

В сводном виде данные об изменении использования земель в границах территории Боровёнковского сельского поселения представлены в таблице 8.1.

Таблица 8.1.

№ п/п	Категория земель	Современное использование		Расчетный срок	
		га	%	га	%
I	Земли сельскохозяйственного назначения	11303,92	12,07	11263,07	12,03
II	Земли населенных пунктов	2539,45	2,71	2539,45	2,71
III	Земли промышленности, энергетики, транспорта, связи, радиовещания, телевидения, информатики, земли для обеспечения космической деятельности, земли обороны, безопасности и земли иного специального назначения	670,49	0,72	711,34	0,76
IV	Земли лесного фонда	78011,05	83,32	78011,05	83,32
V	Земли водного фонда	1100,42	1,18	1100,42	1,18
VI	Земли особо охраняемых территорий и объектов	5,31	0,01	5,31	0,01
VII	Земли запаса	0,00	0,00	0,00	0,00
Итого площадь МО:		**93630,63**	100,0	**93630,63**	100,0

В таблице 8.2. приведены данные по функциональному зонированию всех населенных пунктов поселения.

Таблица 8.2.

№ п/п	Территории	Современное использование		Расчетный срок	
		га	%	га	%
1	***д. Божеводово***	**7,71**	**100,00**	**7,71**	**100,00**
	Территории жилой зоны	7,71	100,00	7,71	100,00
2	***д. Болотница***	**13,82**	**100,00**	**13,82**	**100,00**
	Территории жилой зоны	10,49	75,91	10,49	75,91
	Территории инженерной и транспортной инфраструктуры	0,77	5,57	0,77	5,57
	Территории рекреационного назначения	2,56	18,52	2,56	18,52
3	***д. Большие Гусины***	**17,19**	**100,00**	**17,19**	**100,00**
	Территории жилой зоны	16,92	98,40	16,92	98,40
	Территории рекреационного назначения	0,27	1,60	0,27	1,60
4	***д. Большие Концы***	**12,81**	**100,00**	**12,81**	**100,00**
	Территории жилой зоны	12,81	100,00	12,81	100,00
5	***д. Большое Бабье***	**19,02**	**100,00**	**19,02**	**100,00**
	Территории жилой зоны	17,30	90,95	17,30	90,95
	Территории производственного использования	1,06	5,58	1,06	5,58
6	***д. Большое Боротно***	**26,94**	**100,00**	**26,94**	**100,00**
	Территории производственного использования	2,42	8,97	2,42	8,97
	Территории, занятые общественно-деловыми объектами	0,50	1,87	0,50	1,87
	Территории рекреационного назначения	4,99	18,54	4,99	18,54
	Территории инженерной и транспортной	1,96	7,28	1,96	7,28

	инфраструктуры				
	Территории жилой зоны	17,07	63,35	17,07	63,35
7	***д. Большой Заполек***	**29,98**	**100,00**	**29,98**	**100,00**
	Территории инженерной и транспортной инфраструктуры	2,55	8,51	2,55	8,51
	Территории рекреационного назначения	3,00	10,00	3,00	10,00
	Территории жилой зоны	24,43	81,49	24,43	81,49
8	***д. Бор***	**12,12**	**100,00**	**12,12**	**100,00**
	Территории жилой зоны	11,21	92,47	11,21	92,47
	Территории инженерной и транспортной инфраструктуры	0,91	7,53	0,91	7,53
9	***п. Боровёнка***	**496,22**	**100,00**	**496,22**	**100,00**
	Территории жилой зоны	213,03	42,93	213,03	42,93
	Территории рекреационного назначения	163,57	32,96	163,57	32,96
	Территории, занятые общественно-деловыми объектами	6,50	1,31	6,50	1,31
	Территории производственного использования	52,03	10,49	52,03	10,49
	Территории инженерной и транспортной инфраструктуры	41,70	8,40	41,70	8,40
	Территории акваторий	7,47	1,51	7,47	1,51
	Территории специального назначения	10,32	2,08	10,32	2,08
	Территории сельскохозяйственного использования	1,59	0,32	1,59	0,32
10	***д. Буянцево***	**19,87**	**100,00**	**19,87**	**100,00**
	Территории жилой зоны	19,87	12,14	19,87	12,14
11	***д. Ватагино***	**24,97**	**100,00**	**24,97**	**100,00**
	Территории жилой зоны	22,93	91,81	22,93	91,81
	Территории рекреационного назначения	2,04	8,19	2,04	8,19
12	***д. Верховик***	**10,30**	**100,00**	**10,30**	**100,00**
	Территории жилой зоны	10,30	100,00	10,30	100,00
13	***д. Висленев Остров***	**94,98**	**100,00**	**94,98**	**100,00**
	Территории инженерной и транспортной инфраструктуры	5,99	6,31	5,99	6,31
	Территории сельскохозяйственного использования	12,19	12,83	12,19	12,83
	Территории жилой зоны	65,73	69,20	65,73	69,20
	Территории акваторий	0,16	0,17	0,16	0,17
	Территории рекреационного назначения	1,55	1,63	1,55	1,63
	Территории специального назначения	0,76	0,80	0,76	0,80
	Территории, занятые общественно-деловыми объектами	0,77	0,81	0,77	0,81
	Территории производственного использования	7,83	8,25	7,83	8,25
14	***д. Выдрино***	**16,23**	**100,00**	**16,23**	**100,00**
	Территории жилой зоны	16,23	100,00	16,23	100,00
15	***д. Высокий Остров***	**13,97**	**100,00**	**13,97**	**100,00**
	Территории, занятые общественно-деловыми объектами	0,23	1,64	0,23	1,64
	Территории жилой зоны	13,61	97,45	13,61	97,45
	Территории инженерной и транспортной инфраструктуры	0,13	0,91	0,13	0,91
16	***д. Вялка***	**18,09**	**100,00**	**18,09**	**100,00**
	Территории жилой зоны	16,79	92,84	16,79	92,84
	Территории инженерной и транспортной инфраструктуры	1,30	7,16	1,30	7,16
17	***д. Вялое Веретье***	**18,62**	**100,00**	**18,62**	**100,00**
	Территории жилой зоны	17,89	96,07	17,89	96,07
	Территории инженерной и транспортной инфраструктуры	0,73	3,93	0,73	3,93
18	***д. Глухово***	**10,46**	**100,00**	**10,46**	**100,00**
	Территории жилой зоны	9,55	91,30	9,55	91,30
	Территории инженерной и транспортной инфраструктуры	0,91	8,70	0,91	8,70

19	***д. Глядки***	**2,59**	**100,00**	**2,59**	**100,00**
	Территории жилой зоны	2,59	100,00	2,59	100,00
20	***д. Горбово***	**14,16**	**100,00**	**14,16**	**100,00**
	Территории жилой зоны	14,16	100,00	14,16	100,00
21	***д. Горки***	**30,97**	**100,00**	**30,97**	**100,00**
	Территории жилой зоны	30,69	99,08	30,69	99,08
	Территории инженерной и транспортной инфраструктуры	0,28	0,92	0,28	0,92
22	***д. Данилово***	**26,18**	**100,00**	**26,18**	**100,00**
	Территории жилой зоны	22,25	84,97	22,25	84,97
	Территории рекреационного назначения	2,66	10,16	2,66	10,16
	Территории, занятые общественно-деловыми объектами	0,63	2,42	0,63	2,42
	Территории инженерной и транспортной инфраструктуры	0,64	2,45	0,64	2,45
23	***д. Девущино***	**7,82**	**100,00**	**7,82**	**100,00**
	Территории жилой зоны	7,82	100,00	7,82	100,00
24	***д. Дерняки***	**69,83**	**100,00**	**69,83**	**100,00**
	Территории инженерной и транспортной инфраструктуры	0,61	0,87	0,61	0,87
	Территории производственного использования	1,49	2,13	1,49	2,13
	Территории акваторий	0,79	1,13	0,79	1,13
	Территории, занятые общественно-деловыми объектами	0,04	0,06	0,04	0,06
	Территории рекреационного назначения	5,07	7,25	5,07	7,25
	Территории жилой зоны	61,84	88,55	61,84	88,55
25	***д. Ермолино***	**18,32**	**100,00**	**18,32**	**100,00**
	Территории рекреационного назначения	1,98	10,81	1,98	10,81
	Территории жилой зоны	13,78	75,24	13,78	75,24
	Территории инженерной и транспортной инфраструктуры	1,10	5,98	1,10	5,98
	Территории, занятые общественно-деловыми объектами	0,54	2,96	0,54	2,96
	Территории производственного использования	0,92	5,02	0,92	5,02
26	***д. Заречная***	**29,53**	**100,00**	**29,53**	**100,00**
	Территории жилой зоны	26,78	90,68	26,78	90,68
	Территории инженерной и транспортной инфраструктуры	0,45	1,52	0,45	1,52
	Территории рекреационного назначения	2,30	7,80	2,30	7,80
27	***д. Заручевье***	**24,37**	**100,00**	**24,37**	**100,00**
	Территории рекреационного назначения	0,47	1,92	0,47	1,92
	Территории производственного использования	2,04	8,38	2,04	8,38
	Территории жилой зоны	20,79	85,29	20,79	85,29
	Территории инженерной и транспортной инфраструктуры	1,07	4,41	1,07	4,41
28	***д. Каёво***	**37,08**	**100,00**	**37,08**	**100,00**
	Территории производственного использования	4,46	12,04	4,46	12,04
	Территории, занятые общественно-деловыми объектами	0,45	1,21	0,45	1,21
	Территории инженерной и транспортной инфраструктуры	1,09	2,94	1,09	2,94
	Территории рекреационного назначения	1,73	4,65	1,73	4,65
	Территории жилой зоны	29,35	79,16	29,35	79,16
29	***д. Каптерево***	**4,73**	**100,00**	**4,73**	**100,00**
	Территории жилой зоны	4,73	100,00	4,73	100,00
30	***д. Козловка***	**38,50**	**100,00**	**38,50**	**100,00**
	Территории жилой зоны	33,34	86,58	33,34	86,58
	Территории инженерной и транспортной инфраструктуры	1,29	3,36	1,29	3,36
	Территории рекреационного назначения	0,79	2,05	0,79	2,05

	Территории, занятые общественно-деловыми объектами	0,60	1,55	0,60	1,55
	Территории производственного использования	0,70	1,82	0,70	1,82
	Территории специального назначения	1,78	4,63	1,78	4,63
31	***д. Коржава***	**2,13**	**100,00**	**2,13**	**100,00**
	Территории жилой зоны	2,03	95,43	2,03	95,43
	Территории инженерной и транспортной инфраструктуры	0,10	4,57	0,10	4,57
32	***д. Коржава Дерняковская***	**37,72**	**100,00**	**37,72**	**100,00**
	Территории инженерной и транспортной инфраструктуры	1,46	3,87	1,46	3,87
	Территории акваторий	1,55	4,11	1,55	4,11
	Территории рекреационного назначения	8,42	22,32	8,42	22,32
	Территории сельскохозяйственного использования	4,10	10,87	4,10	10,87
	Территории жилой зоны	22,19	58,83	22,19	58,83
33	***д. Корпово***	**12,19**	**100,00**	**12,19**	**100,00**
	Территории жилой зоны	12,19	100,00	12,19	100,00
34	***д. Крутец***	**40,09**	**100,00**	**40,09**	**100,00**
	Территории производственного использования	5,52	13,76	5,52	13,76
	Территории жилой зоны	31,02	77,39	31,02	77,39
	Территории инженерной и транспортной инфраструктуры	1,34	3,35	1,34	3,35
	Территории рекреационного назначения	2,20	5,50	2,20	5,50
35	***д. Лешино***	**11,14**	**100,00**	**11,14**	**100,00**
	Территории жилой зоны	10,14	91,08	10,14	91,08
	Территории инженерной и транспортной инфраструктуры	0,99	8,92	0,99	8,92
36	***д. Малое Бабье***	**7,51**	**100,00**	**7,51**	**100,00**
	Территории жилой зоны	7,51	100,00	7,51	100,00
37	***д. Малое Боротно***	**25,41**	**100,00**	**25,41**	**100,00**
	Территории акваторий	0,21	0,84	0,21	0,84
	Территории инженерной и транспортной инфраструктуры	1,19	4,68	1,19	4,68
	Территории сельскохозяйственного использования	0,77	3,01	0,77	3,01
	Территории рекреационного назначения	5,21	20,51	5,21	20,51
	Территории жилой зоны	18,03	70,95	18,03	70,95
38	***д. Малые Гусины***	**6,26**	**100,00**	**6,26**	**100,00**
	Территории жилой зоны	6,26	100,00	6,26	100,00
39	***д. Мельница***	**7,99**	**100,00**	**7,99**	**100,00**
	Территории жилой зоны	7,82	97,87	7,82	97,87
	Территории инженерной и транспортной инфраструктуры	0,17	2,13	0,17	2,13
40	***д. Михновичи***	**11,10**	**100,00**	**11,10**	**100,00**
	Территории жилой зоны	10,79	97,20	10,79	97,20
	Территории производственного использования	0,31	2,80	0,31	2,80
41	***д. Наволок***	**12,24**	**100,00**	**12,24**	**100,00**
	Территории рекреационного назначения	1,37	11,23	1,37	11,23
	Территории жилой зоны	9,59	78,34	9,59	78,34
	Территории инженерной и транспортной инфраструктуры	1,28	10,43	1,28	10,43
42	***д. Нароново***	**33,00**	**100,00**	**33,00**	**100,00**
	Территории жилой зоны	30,13	91,31	30,13	91,31
	Территории инженерной и транспортной инфраструктуры	2,02	6,12	2,02	6,12
	Территории, занятые общественно-деловыми объектами	0,85	2,56	0,85	2,56
43	***д. Нездрино***	**17,35**	**100,00**	**17,35**	**100,00**
	Территории жилой зоны	14,76	85,11	14,76	85,11
	Территории рекреационного назначения	2,58	14,89	2,58	14,89

44	***д. Низовка***	**16,12**	**100,00**	**16,12**	**100,00**
	Территории жилой зоны	13,10	81,23	13,10	81,23
	Территории рекреационного назначения	3,03	18,77	3,03	18,77
45	***д. Новая Давыдовщина***	**7,45**	**100,00**	**7,45**	**100,00**
	Территории жилой зоны	6,37	85,45	6,37	85,45
	Территории рекреационного назначения	0,44	5,85	0,44	5,85
	Территории производственного использования	0,65	8,71	0,65	8,71
46	***д. Оленино***	**29,38**	**100,00**	**29,38**	**100,00**
	Территории рекреационного назначения	1,74	5,93	1,74	5,93
	Территории жилой зоны	25,03	85,18	25,03	85,18
	Территории производственного использования	2,61	8,89	2,61	8,89
47	***д. Ольгино***	**22,14**	**100,00**	**22,14**	**100,00**
	Территории жилой зоны	17,56	79,29	17,56	79,29
	Территории инженерной и транспортной инфраструктуры	0,77	3,47	0,77	3,47
	Территории рекреационного назначения	3,82	17,24	3,82	17,24
48	***д. Ольховка***	**28,40**	**100,00**	**28,40**	**100,00**
	Территории инженерной и транспортной инфраструктуры	0,88	3,11	0,88	3,11
	Территории производственного использования	2,26	7,96	2,26	7,96
	Территории, занятые общественно-деловыми объектами	0,57	2,00	0,57	2,00
	Территории жилой зоны	22,23	78,26	22,23	78,26
	Территории рекреационного назначения	2,46	8,67	2,46	8,67
49	***д. Отрада***	**4,54**	**100,00**	**4,54**	**100,00**
	Территории жилой зоны	4,07	89,84	4,07	89,84
	Территории рекреационного назначения	0,46	10,16	0,46	10,16
50	***д. Памозово***	**25,11**	**100,00**	**25,11**	**100,00**
	Территории рекреационного назначения	5,86	23,34	5,86	23,34
	Территории инженерной и транспортной инфраструктуры	1,03	4,10	1,03	4,10
	Территории жилой зоны	15,93	63,43	15,93	63,43
	Территории сельскохозяйственного использования	2,29	9,13	2,29	9,13
51	***д. Пепелово***	**7,84**	**100,00**	**7,84**	**100,00**
	Территории жилой зоны	7,84	100,00	7,84	100,00
52	***д. Пестово***	**26,42**	**100,00**	**26,42**	**100,00**
	Территории жилой зоны	24,82	93,94	24,82	93,94
	Территории инженерной и транспортной инфраструктуры	0,66	2,49	0,66	2,49
	Территории рекреационного назначения	0,94	3,57	0,94	3,57
53	***д. Песчанка***	**25,89**	**100,00**	**25,89**	**100,00**
	Территории рекреационного назначения	2,66	10,28	2,66	10,28
	Территории жилой зоны	20,75	80,15	20,75	80,15
	Территории инженерной и транспортной инфраструктуры	0,47	1,81	0,47	1,81
	Территории производственного использования	2,01	7,76	2,01	7,76
54	***д. Плавищи***	**10,15**	**100,00**	**10,15**	**100,00**
	Территории жилой зоны	9,27	91,36	9,27	91,36
	Территории рекреационного назначения	0,88	8,64	0,88	8,64
55	***д. Поддубье***	**16,56**	**100,00**	**16,56**	**100,00**
	Территории рекреационного назначения	2,50	15,08	2,50	15,08
	Территории жилой зоны	12,52	75,58	12,52	75,58
	Территории производственного использования	1,55	9,34	1,55	9,34
56	***д. Поджарье***	**15,36**	**100,00**	**15,36**	**100,00**
	Территории жилой зоны	15,36	100,00	15,36	100,00
57	***д. Полежалово***	**16,48**	**100,00**	**16,48**	**100,00**
	Территории жилой зоны	16,48	100,00	16,48	100,00
58	***д. Приволье***	**14,21**	**100,00**	**14,21**	**100,00**

	Территории жилой зоны	14,21	100,00	14,21	100,00
59	***п. Пролетарский***	**41,00**	**100,00**	**41,00**	**100,00**
	Территории жилой зоны	16,50	40,25	16,50	40,25
	Территории акваторий	0,15	0,38	0,15	0,38
	Территории инженерной и транспортной инфраструктуры	1,98	4,84	1,98	4,84
	Территории рекреационного назначения	1,85	4,52	1,85	4,52
	Территории производственного использования	20,51	50,02	20,51	50,02
60	***д. Раменье***	**50,26**	**100,00**	**50,26**	**100,00**
	Территории инженерной и транспортной инфраструктуры	1,80	3,58	1,80	3,58
	Территории производственного использования	1,59	3,16	1,59	3,16
	Территории рекреационного назначения	1,07	2,13	1,07	2,13
	Территории жилой зоны	45,80	91,13	45,80	91,13
61	***д. Рашутино***	**9,88**	**100,00**	**9,88**	**100,00**
	Территории рекреационного назначения	2,20	22,22	2,20	22,22
	Территории жилой зоны	7,48	75,72	7,48	75,72
	Территории инженерной и транспортной инфраструктуры	0,20	2,05	0,20	2,05
62	***д. Сельцо-Никольское***	**22,18**	**100,00**	**22,18**	**100,00**
	Территории рекреационного назначения	0,15	0,66	0,15	0,66
	Территории жилой зоны	21,49	96,92	21,49	96,92
	Территории инженерной и транспортной инфраструктуры	0,38	1,71	0,38	1,71
	Территории акваторий	0,03	0,15	0,03	0,15
	Территории сельскохозяйственного использования	0,13	0,57	0,13	0,57
63	***п. Сосновый***	**15,48**	**100,00**	**15,48**	**100,00**
	Территории инженерной и транспортной инфраструктуры	1,25	8,09	1,25	8,09
	Территории рекреационного назначения	5,34	34,48	5,34	34,48
	Территории производственного использования	2,25	14,56	2,25	14,56
	Территории жилой зоны	6,64	42,87	6,64	42,87
64	***д. Сутоки***	**24,85**	**100,00**	**24,85**	**100,00**
	Территории жилой зоны	12,38	49,82	12,38	49,82
	Территории сельскохозяйственного использования	3,52	14,15	3,52	14,15
	Территории инженерной и транспортной инфраструктуры	1,52	6,12	1,52	6,12
	Территории, занятые общественно-деловыми объектами	0,14	0,56	0,14	0,56
	Территории рекреационного назначения	7,30	29,36	7,30	29,36
65	***д. Сутоки-Висленеостровские***	**12,27**	**100,00**	**12,27**	**100,00**
	Территории рекреационного назначения	0,86	6,98	0,86	6,98
	Территории жилой зоны	10,60	86,45	10,60	86,45
	Территории сельскохозяйственного использования	0,81	6,57	0,81	6,57
66	***д. Сухово***	**14,03**	**100,00**	**14,03**	**100,00**
	Территории жилой зоны	12,04	85,77	12,04	85,77
	Территории инженерной и транспортной инфраструктуры	0,25	1,80	0,25	1,80
	Территории рекреационного назначения	1,74	12,43	1,74	12,43
67	***д. Тальцево***	**30,96**	**100,00**	**30,96**	**100,00**
	Территории жилой зоны	29,65	95,79	29,65	95,79
	Территории инженерной и транспортной инфраструктуры	1,30	4,21	1,30	4,21
68	***д. Теребуново***	**16,88**	**100,00**	**16,88**	**100,00**
	Территории специального назначения	0,22	1,28	0,22	1,28
	Территории рекреационного назначения	1,99	11,82	1,99	11,82
	Территории жилой зоны	13,25	78,49	13,25	78,49
	Территории инженерной и транспортной	1,42	8,42	1,42	8,42

	инфраструктуры				
69	***д. Торбино***	**46,01**	**100,00**	**46,01**	**100,00**
	Территории производственного использования	0,65	1,42	0,65	1,42
	Территории жилой зоны	41,69	90,62	41,69	90,62
	Территории инженерной и транспортной инфраструктуры	1,60	3,48	1,60	3,48
	Территории рекреационного назначения	2,06	4,47	2,06	4,47
70	***жд.ст. Торбино***	**431,50**	**100,00**	**431,50**	**100,00**
	Территории производственного использования	2,41	0,56	2,41	0,56
	Территории рекреационного назначения	159,78	37,03	159,78	37,03
	Территории жилой зоны	203,62	47,19	203,62	47,19
	Территории акваторий	32,13	7,45	32,13	7,45
	Территории, занятые общественно-деловыми объектами	1,83	0,42	1,83	0,42
	Территории специального назначения	1,96	0,45	1,96	0,45
	Территории инженерной и транспортной инфраструктуры	29,78	6,90	29,78	6,90
71	***д. Узи***	**55,25**	**100,00**	**55,25**	**100,00**
	Территории инженерной и транспортной инфраструктуры	0,58	1,04	0,58	1,04
	Территории рекреационного назначения	2,01	3,63	2,01	3,63
	Территории жилой зоны	52,67	95,32	52,67	95,32
72	***д. Хорино***	**42,73**	**100,00**	**42,73**	**100,00**
	Территории сельскохозяйственного использования	2,90	6,79	2,90	6,79
	Территории рекреационного назначения	4,37	10,22	4,37	10,22
	Территории инженерной и транспортной инфраструктуры	2,28	5,34	2,28	5,34
	Территории, занятые общественно-деловыми объектами	1,10	2,58	1,10	2,58
	Территории жилой зоны	32,08	75,07	32,08	75,07
73	***д. Чернецко***	**18,29**	**100,00**	**18,29**	**100,00**
	Территории производственного использования	1,72	9,43	1,72	9,43
	Территории жилой зоны	10,99	60,06	10,99	60,06
	Территории рекреационного назначения	5,02	27,46	5,02	27,46
	Территории инженерной и транспортной инфраструктуры	0,56	3,06	0,56	3,06
74	***д. Шарово***	**21,02**	**100,00**	**21,02**	**100,00**
	Территории жилой зоны	19,05	90,65	19,05	90,65
	Территории рекреационного назначения	1,97	9,35	1,97	9,35
75	***д. Шешка***	**6,30**	**100,00**	**6,30**	**100,00**
	Территории жилой зоны	6,18	98,11	6,18	98,11
	Территории инженерной и транспортной инфраструктуры	0,12	1,89	0,12	1,89
76	***д. Ярусово***	**22,97**	**100,00**	**22,97**	**100,00**
	Территории производственного использования	0,60	2,61	0,60	2,61
	Территории рекреационного назначения	1,08	4,69	1,08	4,69
	Территории инженерной и транспортной инфраструктуры	1,41	6,15	1,41	6,15
	Территории жилой зоны	19,88	86,56	19,88	86,56

9. Мероприятия по охране окружающей среды.

Основные предложения генерального плана 2011 года в области охраны окружающей среды сохраняются и в рамках настоящих изменений генплана.

Проектным решением генерального плана предусматривается необходимость реализации градостроительных приемов и мероприятий, направленных на «экологизацию» планировочной, транспортной и инженерной инфраструктуры Боровёнковского сельского поселения для улучшения условий проживания и отдыха населения, восполнение утраченных элементов

природной среды и охрану качества и естественных свойств ее компонентов.

Экологическая обстановка является одним из основных факторов, оказывающих существенное влияние на социальную и демографическую ситуацию. В связи с этим администрацией Боровёнковского сельского поселения уделяется особое внимание выполнению мероприятий по охране окружающей среды и природных ресурсов, направленных на оздоровление экологической обстановки и обеспечение рационального использования ее природных ресурсов.

Работа осуществляется по нескольким направлениям:

- Охрана атмосферного воздуха;
- Охрана и восстановление водных объектов;
- Состояние ландшафтов и меры по их охране;
- Состояние почв;
- Санитарная очистка территории.

Уровень экологической безопасности и возможность осуществления трудовой деятельности для обеспечения необходимого ему уровня жизни являются определяющими факторами в принятии человеком решения о месте его постоянного проживания.

Стратегическая цель приоритетного направления:

- обеспечение экологической безопасности и охраны окружающей среды за счет обеспечения населения региона чистой питьевой водой;

- улучшения экологической ситуации на территории округа путем создания комплекса по сортировке твердых коммунальных отходов и решение вопросов сбора, переработки и утилизации коммунальных отходов; ликвидации всех несанкционированных свалок;

- решение вопросов очистки сточных вод и жидких коммунальных отходов до нормативных требований.

Ключевыми проблемами в данной сфере Боровёнковского сельского поселения являются:

- низкое качество питьевой воды и сопутствующее ему недостаточное развитие системы водоснабжения;

- необходимость обеспечения баланса выбытия и воспроизводства лесов с увеличением объемов лесовосстановительных мероприятий;

- необходимость развития и совершенствования деятельности особо охраняемых природных территорий (далее - ООПТ), расположенных на территории Боровёнковского сельского поселения;

- недостаточное количество и состояние объектов по сортировке твердых коммунальных отходов и решение вопросов сбора, переработки и утилизации коммунальных отходов на территории округа;

- отсутствие на территории поселения системы сбора, транспортировки и утилизации отходов I и II класса опасности;

- наличие на территории округа объектов накопленного экологического вреда, в том числе несанкционированных и нерекультивированных свалок;

- неудовлетворительное состояние объектов сбора и очистки сточных вод.

Для решения задач в области улучшения экологического состояния в районе планируется участие Боровёнковского сельского поселения в реализации общеобластных проектных инициатив:

- «Реконструкция инфраструктуры населенных пунктов»;

- «Формирование комплексной системы обращения с твердыми коммунальными отходами»;

- «Формирование современной экологически безопасной среды»;

- «Сохранение лесов, в том числе на основе их воспроизводства, на всех участках, вырубленных и погибших лесных насаждений»;

- «Сохранение биологического разнообразия»;

- «Развитие действующих деревообрабатывающих производств и поддержка развития малых и средних предприятий».

Экологическая обстановка на территории Боровёнковского сельского поселения в настоящее время относительно благополучная и стабильная.

Необходимо оформление и благоустройство рекреационных территорий, организация

санитарно-защитных зон.

Поскольку муниципальное образование должно заниматься контролем состояния окружающей среды на своей территории, необходимо разработать программу мониторинга и план мероприятий по контролю за состоянием окружающей среды на несколько лет и осуществлять его реализацию из средств собственного бюджета.

Для контроля состояния окружающей среды требуются периодические исследования загрязненности почв, атмосферного воздуха и поверхностных вод не только на территории жилой застройки. Особое внимание следует уделять состоянию территории промышленной зоны.

Решения генерального плана направлены на обеспечение благоприятной экологической обстановки на территории округа и экологической безопасности населения.

Администрации Боровёнковского сельского поселения следует обратить внимание на выполнение ряда организационных мероприятий, без которых рекомендации генерального плана по охране окружающей среды не могут быть реализованы.

Наиболее важными из них являются:

- обеспечение контроля со стороны соответствующих административных органов за соблюдением всех природоохранных нормативов с применением экономических санкций за нарушение;

- организация в пределах муниципального округа мониторинга состояния природной среды совместно с окружными природоохранными органами и территориальными отделами федеральных структур;

- распространение среди населения экологических знаний, используя СМИ, возможности культурно-просветительных учреждений, школ и спортивных обществ.

В целях решения задач охраны окружающей среды предлагаются следующие мероприятия:

- проведение полной инвентаризации стационарных и передвижных источников загрязнения воздушного бассейна, создание единого информационного банка данных источников;

- организация системы контроля за выбросами автотранспорта в окружном центре;

- использование в качестве основного топлива для объектов теплоэнергетики природного газа;

- совершенствование и развитие сетей автомобильных дорог района.

В целях охраны и рационального использования водных ресурсов предусматривается:

1. В качестве одного из первоочередных мероприятий в муниципальном районе должно стать строительство современных очистных сооружений;

2. В настоящее время требуется проведение реконструкции и расширения очистных сооружений водоотведения;

3. Строительство ливневой канализации с очистными сооружениями;

4. Организация и обустройство водоохранных зон и прибрежных защитных полос водных объектов;

5. Организация регулярного гидромониторинга поверхностных водных объектов.

Охрана подземных вод подразумевает под собой проведение мероприятий по двум основным направлениям – недопущению истощения ресурсов подземных вод и защита их от загрязнения.

Основными мероприятиями, направленными на предотвращение загрязнения и истощения подземных вод, являются:

- проведение гидрогеологических изысканий, переутверждение запасов подземных вод;

- сокращение использования пресных подземных вод для технических целей;

- на всех существующих водозаборах, работающих как на утвержденных, так и на неутвержденных запасах подземных вод, необходима организация службы мониторинга (ведение гидрогеологического контроля и режима эксплуатации, а также качества воды, подаваемой потребителю).

Необходим комплекс профилактических мероприятий по оздоровлению почв:

1. Улучшение агрофизических свойств почв повышением доз органических и фосфорных удобрений;

2. Возделывание культур, отличающихся пониженным накоплением тяжелых металлов (картофель, и др.); возделывание технических культур.

Основными мероприятиями по радиационной безопасности будут:

- проведение тщательного контроля радиационной обстановки на участках строительства и своевременное принятие необходимых проектных решений, гарантирующих радиационную безопасность объекта строительства;

- ужесточение обследования эксплуатируемых и стоящихся жилых зданий на соответствие гигиеническим нормативам по содержанию радиоактивных веществ;

- проведение более жесткого производственного контроля за изготовлением и обращением строительных материалов.

10. Защита территорий от чрезвычайных ситуаций природного и техногенного характера.

В соответствии с пунктом 6 части 7 статьи 23 Градостроительного кодекса РФ Материалы по обоснованию генерального плана в текстовой форме содержат перечень и характеристику основных факторов риска возникновения чрезвычайных ситуаций природного и техногенного характера.

В соответствии с частью 8 статьи 23 Градостроительного кодекса РФ материалы по обоснованию генерального плана в виде карт отображают территории, подверженные риску возникновения чрезвычайных ситуаций природного и техногенного характера.

Настоящий раздел подготовлен в соответствии с исходными данными, выданными Администрацией Губернатора Новгородской области от 12.12.2025 № АГ-02-03/3633-И (Приложение 4 настоящего тома).

1. Основание для выдачи задания:

Запрос Государственного бюджетного учреждения «Управление капитального строительства Новгородской области» от 05.12.2025 № УКС-2300-И;

«Градостроительный кодекс РФ» от 29.12.2004 №190-ФЗ;

ГОСТ Р 22.2.10-2016 «Безопасность в чрезвычайных ситуациях. Порядок обоснования и учета мероприятий по гражданской обороне, мероприятий по предупреждению чрезвычайных ситуаций природного и техногенного характера при разработке документов территориального планирования»;

СП 165.1325800.2014 «Инженерно-технические мероприятия по гражданской обороне. Актуализированная редакция СНиП 2.01.51-90».

2. Ранее выполненные работы, нормативные документы, учет которых обязателен при разработке мероприятий ГОЧС:

Схема территориального планирования Окуловского муниципального района Новгородской области;

СП 88.13330.2022 «СНиП II-11-77* Защитные сооружения гражданской обороны»;

СП 94.13330.2016 «СНиП 2.01.57-85 Приспособление объектов коммунально-бытового назначения для санитарной обработки людей, специальной обработки одежды и подвижного состава автотранспорта»;

СП 165.1325800.2014 «Инженерно-технические мероприятия по гражданской обороне. Актуализированная редакция СНиП 2.01.51-90»;

СП 264.1325800.2016 «СНиП 2.01.53-84 Световая маскировка населенных пунктов и объектов народного хозяйства»;

«Технический регламент о требованиях пожарной безопасности» от 22.07.2008 № 123-ФЗ;

«Правила противопожарного режима в Российской Федерации» утв. Постановлением Правительства Российской Федерации от 16.09.2020 №1479;

«Положение о системах оповещения населения» (утв. совместным приказом МЧС России, Минцифры России от 31.07.2020 № 578/365 «Об утверждении Положения о системах оповещения населения» (зарегистрирован в Минюсте России 26.10.2020 регистрационный № 60567) и др.

3. Для разработки мероприятий по гражданской обороне:

3.1. Боровёнковское сельское поселение входит в состав Окуловского муниципального округа. Административный центр - посёлок Боровёнка.

Территория Боровёнковского сельского поселения не отнесена к группе территорий по гражданской обороне. Объекты, отнесенные к категории по ГО, на указанной территории отсутствуют.

3.2 Территория Боровёнковского сельского поселения находится в зоне маскировки, вне зоны возможного катастрофического затопления.

Границы зон возможной опасности определить расчетом согласно СП 165.1325800.2014 «Инженерно-технические мероприятия по гражданской обороне. Актуализированная редакция СНиП 2.01.51-90».

3.3. Подземные горные выработки, пригодные для защиты людей, размещения объектов, производств, складов и баз на территории Боровёнковского сельского поселения отсутствуют.

3.4. Размещение строительства в зонах возможных разрушений выполнять при условии сохранения допустимых границ зон возможного образования завалов от зданий (сооружений) различной этажности (высоты) для обеспечения эвакуации людей в кратчайшие сроки и ввода сил и средств для проведения аварийно-спасательных и иных неотложных работ.

3.5. Размещение новых промышленных объектов выполнить с учетом требований СП 165.1325800.2014 в части касающейся, а также с учетом СП 264.1325800.2016.

В границах зоны возможного химического заражения предусмотреть приспособление вновь строящихся, реконструируемых или технически перевооружаемых объектов коммунально-бытового назначения для санитарной обработки населения, обеззараживания одежды и специальной обработки (обеззараживания) техники (подвижного состава автотранспорта) в соответствии со СП 94.13330.2016.

3.6. По территории Боровёнковского сельского поселения проходит автомобильная дорога общего пользования федерального значения М-11 «Нева» Москва - Санкт-Петербург. Также проходят автомобильные дороги межмуниципального и местного значения.

По территории сельского поселения проходит участок Октябрьской железной дороги с железнодорожными станциями Боровёнка, Торбино и остановочным пунктом Вялка.

3.7. Развитие автомобильного и железнодорожного транспорта выполнить согласно СП 165.1325800.2014 с учетом планирования и подготовки маршрутов эвакуации.

Маскировку указанных видов транспорта проводить в соответствии с требованиями СП 264.1325800.2016, а также иных нормативных документов по маскировке (комплексной маскировке), разрабатываемых с учетом особенностей работы соответствующих видов транспорта и утверждаемых федеральными органами исполнительной власти по согласованию с Минобороны России.

3.8. Планирование мероприятий по эвакуации и рассредоточению населения, требования к районам эвакуации и рассредоточения населения, численность эваконаселения, эвакуируемого и рассредоточиваемого в безопасные районы, размещение сборно-эвакуационных пунктов выполнить с учетом положений ГОСТ Р 22.3.17-2020 и указа Губернатора Новгородской области от 07.03.2024 № 103 «Об утверждении Порядка организации и проведения эвакуационных мероприятий на территории Новгородской области».

Предусмотреть обеспечение различных категорий населения, включая наибольшую работающую смену организации, обеспечивающей прием и укрытие населения, защитными сооружениями ГО, согласно Постановления Правительства РФ от 29.11.1999 № 1309 «О порядке создания убежищ и иных объектов гражданской обороны», а при их отсутствии - использование заглубленных помещений, приспособленных для укрытия населения.

3.9. На территории Боровёнковского сельского поселения система водоснабжения имеется в п. Боровёнка, д. Боровёнка, д. Козловка. Источником водоснабжения являются артезианские скважины. В остальных населенных пунктах сельского поселения централизованные сети хозяйственно-питьевого водоснабжения отсутствуют, источниками водоснабжения в них являются шахтные колодцы частного и общего пользования.

Вновь проектируемые и реконструируемые системы водоснабжения, питающие территорию Боровёнковского сельского поселения, должны соответствовать требованиям СП 165.1325800.2014 пп. 5.19-5.35.

3.10. Централизованное теплоснабжение в населенных пунктах Боровёнковского сельского поселения имеется в п. Боровёнка и д. Козловка.

3.11. Централизованное газоснабжение в населенных пунктах Боровёнковского сельского поселения отсутствует. Газоснабжение потребителей осуществляется сжиженным природным газом от индивидуальных баллонных установок. Сжиженный газ поставляется в баллонах.

3.12. Электроснабжение сельского поселения осуществляется от сетей Новгородского фи-

лиала ПАО «Россети Северо-Запад» ПО «Боровичские электрические сети».

Размещение новых объектов энергоснабжения должно осуществляться с учетом обеспечения устойчивого электроснабжения территории Боровёнковского сельского поселения в условиях реализации опасностей, возникающих при военных конфликтах или вследствие этих конфликтов, а также при чрезвычайных ситуациях природного и техногенного характера с учетом требований СП 165.1325800.2014 пп. 6.85-6.99.

4. Для разработки мероприятий по предупреждению чрезвычайных ситуаций:

4.1.Сведения о наблюдаемых на объекте территориального планирования опасных природных процессах (землетрясениях, оползнях, селях, лавинах, абразии, переработке берегов, карсте, суффозии, просадочности пород, наводнениях, подтоплении, эрозии, ураганах, смерчах, цунами и др.), требующих превентивных защитных мер:

на территории Боровёнковского сельского поселения наблюдаются опасные природные процессы - шквалистый ветер скоростью 25 м/сек и более, сильные снегопады и морозы, ледяной дождь, гололед, ливневые дожди;

4.2.Перечни и места расположения существующих и намечаемых к строительству потенциально опасных объектов, транспортных коммуникаций, аварии на которых могут привести к образованию зон ЧС на объекте территориального планирования:

4.2.1. Участки улично-дорожной сети, по которым могут перевозиться аварийно химически опасные вещества (АХОВ), горюче-смазочные материалы (ГСМ), сжиженные углеводородные газы (СУГ), при разливе (выбросе, взрыве) которых возможно образование зон химического заражения, зон разрушения и пожаров:

автомобильные цистерны с ГСМ емкостью 16 м^3;

поражающие факторы теплового излучения:

Параметры огневого шара, м	65
Ожог 3-й степени	146,0
Ожог 2-й степени	192,0
Ожог 1-й степени	276,0
Площадь протлива (зона возможного пожара) состасит, м^2	256,3

поражающие факторы воздушной ударной волны:

Рф, кПа	Степень поражения	Расстояние от центра взрыва, м
100	Полное разрушение зданий	32,9
53	50 %-ное разрушение зданий	46,1
28	Средние повреждения зданий	67,3
12	Умеренные повреждения зданий (повреждение внутренних перегородок, рам, дверей и т.п.)	119,8
5	Нижний порог повреждения человека волной давления	239,3
3	Малые повреждения (разбита часть остекления)	372,9

автомобильные цистерны с СУГ емкостью 8 м^3;

поражающие факторы теплового излучения:

Параметры огневого шара, м	46,0
Ожог 3-й степени	83,0
Ожог 2-й степени	116,0
Ожог 1-й степени	173,0
Площадь пролива (зона возможного пожара) составит, м^2	128,0

поражающие факторы воздушной ударной волны:

□Рф, кПа	Степень поражения	Расстояние от центра взрыва, м
100	Полное разрушение зданий	38,34
53	50 %-ное разрушение зданий	53,72
28	Средние повреждения зданий	78,41
12	Умеренные повреждения зданий (повреждение внутренних перегородок, рам, дверей и т.п.)	139,61
5	Нижний порог повреждения человека волной давления	278,88
3	Малые повреждения (разбита часть остекления)	434,48

автомобильные цистерны (контейнеры) с АХОВ - емкостью 8 $м^3$ (аммиак) и 1 м (хлор);

глубина зоны заражения для хлора - 1,43 км

глубина зоны заражения для аммиака - 0,59 км;

4.2.2. Участок Октябрьской железной дороги, по которому могут перевозиться аварийно химически опасные вещества (АХОВ), горючесмазочные материалы (ГСМ), сжиженные углеводородные газы (СУГ), при разливе (выбросе, взрыве) которых возможно образование зон химического заражения, зон разрушения и пожаров:

железнодорожные цистерны с ГСМ емкостью 73 $м^3$;

поражающие факторы теплового излучения:

Параметры огневого шара, м	107
Ожог 3-й степени	304
Ожог 2-й степени	381
Ожог 1-й степени	523
Площадь пролива (зона возможного пожара) составит, $м^2$	1256

поражающие факторы воздушной ударной волны:

Рф, кПа	Степень поражения	Расстояние от центра взрыва, м
100	Полное разрушение зданий	54,88
53	50 %-ное разрушение зданий	76,86
28	Средние повреждения зданий	112,15
12	Умеренные повреждения зданий (повреждение внутренних перегородок, рам, дверей и т.п.)	199,60
5	Нижний порог повреждения человека волной давления	398,60
3	Малые повреждения (разбита часть остекления)	620,95

железнодорожные цистерны с СУГ емкостью 54 $м^3$;

поражающие факторы теплового излучения:

Параметры огневого шара, м	86
Ожог 3-й степени	225
Ожог 2-й степени	287
Ожог 1-й степени	401
Площадь пролива (зона возможного пожара) составит, $м^2$	864

поражающие факторы воздушной ударной волны:

□Рф, кПа	Степень поражения	Расстояние от центра взрыва, м
100	Полное разрушение зданий	72,20
53	50 %-ное разрушение зданий	101,09
28	Средние повреждения зданий	147,46
12	Умеренные повреждения зданий (повреждение внутренних перегородок, рам, дверей и т.п.)	262,36
5	Нижний порог повреждения человека волной давления	523,83
3	Малые повреждения (разбита часть остекления)	815,99

железнодорожные цистерны с АХОВ - емкостью 54 м3 (аммиак) и 46 м (хлор);

глубина зоны заражения для хлора - 9,5073 км

глубина зоны заражения для аммиака - 1,2757 км;

4.2.3. Участок и инфраструктура проектируемой высокоскоростной железнодорожной магистрали Москва - Санкт-Петербург (ВСЖМ-1), где возможно наступление аварий способных развиться до ЧС при достижении показателей п. 1.1.2 «Критерии информации о чрезвычайных ситуациях природного и техногенного характера» утв. Приказом МЧС России №429 от 05.07.2021.

4.2.4. Системы жизнеобеспечения, наступление аварий на которых способно развиться до ЧС при достижении показателей п. 1.3 «Критерии информации о чрезвычайных ситуациях природного и техногенного характера» утв. Приказом МЧС России №429 от 05.07.2021.

4.3. Дополнительные сведения об источниках ЧС природного и техногенного характера, которые необходимо учесть при проектировании (объектах, подлежащих декларированию безопасности, уровнях техногенного и природного риска и т.д.):

на территории Боровёнковского сельского поселения скотомогильники, биотермические ямы, а также природные очаги инфекционных болезней отсутствуют.

4.4. При разработке мероприятий по обеспечению пожарной безопасности в составе документации генерального плана Боровёнковского сельского поселения необходимо предусмотреть требования, установленные Федеральным законом от 22.07.2008 № 123-ФЗ «Технический регламент о требованиях пожарной безопасности».

4.5. В соответствии со ст. 47 Федерального закона от 29.12.2004 №190- ФЗ «Градостроительный кодекс Российской Федерации», постановлением Администрации Новгородской области от 24.11.2004 № 254 «Об организации работ по обнаружению, вывозу и обезвреживанию неразорвавшихся боеприпасов времен Великой Отечественной войны на территории области» при проведении на объекте территориального планирования работ, связанных со строительством, добычей полезных ископаемых, а также в случае необходимости проведения работ при осуществлении реконструкции, капитального ремонта объектов капитального строительства (в том числе линейных объектов) необходимо обеспечить обследование местности с целью обнаружения, вывоза и обезвреживания неразорвавшихся боеприпасов времен Великой Отечественной войны с письменным уведомлением ГОКУ «Управление защиты населения от чрезвычайных ситуаций и по обеспечению пожарной безопасности Новгородской области».

На территории Окуловского муниципального района расположены:

№ п/п	Наименование отряда (части)	Адрес места расположения	Координаты (с. ш., в.д.)	Телефон дежурного (диспетчера)	Режим работы
1	30-я пожарная часть 11 -го отряда ППС Новгородской области ГОКУ «УЗНЧС и ОПБ Новгородской области»	Новгородская область, г. Окуловка, ул. Центральная, 2	58.405885; 33.291115	(8-816-57) 23-822	Круглосуточно
2	31-я пожарная часть 11-го отряда ППС Новгородской области ГОКУ «УЗНЧС и ОПБ Новгородской области»	Новгородская область, г. Окуловка, ул. Николая Николаева, 54	58.376277; 33.299353	(8-816-57) 23-822	Круглосуточно
3	32-я пожарная часть 11-го отряда ППС Новгородской области ГОКУ «УЗНЧС и ОПБ Новгородской области»	Новгородская область, п. Кулотино, пр. Советский, 1Г	58.453592; 33.377156	(8-816-57) 23-822	Круглосуточно

№ п/п	Наименование отряда (части)	Адрес места расположения	Координаты (с. ш., в.д.)	Телефон дежурного (диспетчера)	Режим работы
4	33-я пожарная часть 11-го отряда ППС Новгородской области ГОКУ «УЗНЧС и ОПБ Новгородской области»	Новгородская область, п. Угловка, ул. Спортивная, 2а	58.214007; 33.517688	(8-816-57) 23-822	Круглосуточно

Пожарные части обеспечивают пожаротушение, как лесных возгораний, так и пожаров в коммунальной, бытовой сферах и на производственных объектах. К тушению лесных пожаров в случае необходимости могут привлекаться и иные организации.

Время прибытия первого подразделения к месту вызова в сельских населенных пунктах не должно превышать 20 минут.

Перечень пожарных водоемов на территории поселения, находящихся в реестре муниципального и мущества Боровёнковского сельского поселения.

№ п/п	Наименование объекта	Адрес объекта	Кадастровый номер	Площадь глубина
1	Пожарный водоем	Российская Федерация, Новгородская область, Окуловский район, п. Боровёнка ул. Кооперативная	53:12:0536016:19	Площадь 28,3 кв.м., глубина 1,5 м
2	Пожарный водоем	Российская Федерация, Новгородская область, Окуловский район, п. Боровёнка ул. Л.Ковалевской	53:12:0536017:37	Площадь 113,0 кв.м., глубина 1,5 м
3	Пожарный водоем	Российская Федерация, Новгородская область, Окуловский район, п. Боровёнка ул. Новая	53:12:0536017:36	Площадь 35,7 кв.м., глубина 1,5 м
4	Пожарный водоем	Российская Федерация, Новгородская область, Окуловский район, ж/д ст. Торбино ул. Молодежная	53:12:1403020:60	Площадь 161,7 кв.м., глубина 1,5 м
5	Пожарный водоем	Российская Федерация, Новгородская область, Окуловский район, ж/д ст. Торбино ул. Пионерская	53:12:1403017:75	Площадь 85,2 кв.м., глубина 1,5 м
6	Пожарный водоем	Российская Федерация, Новгородская область, Окуловский район, ж/д ст. Торбино ул. Пушкинская	53:12:1403007:57	Площадь 189,0 кв.м., глубина 1,5 м
7	Пожарный водоем	Российская Федерация, Новгородская область, Окуловский район, ж/д ст. Торбино ул. Ульяновская	53:12:1403018:90	Площадь 93,3 кв.м., глубина 1,5 м
8	Пожарный водоем	Российская Федерация, Новгородская область, Окуловский район, ж/д ст. Торбино ул. Лермонтова	53:12:1403018:89	Площадь 184,3 кв.м., глубина 1,5 м
9	Пожарный водоем	Российская Федерация, Новгородская область, Окуловский район, ж/д ст. Торбино ул. Заручевская	53:12:1403018:88	Площадь 58,4 кв.м., глубина 1,5 м

10	Пожарный водоем	Российская Федерация, Новгородская область, Окуловский район, п. Пролетарский	53:12:0544001:49	Площадь 1884,5 кв.м., глубина 1,5 м
И	Пожарный водоем	Российская Федерация, Новгородская область, Окуловский район, д. Крутец	53:12:0932001:182	Площадь 17,9 кв.м., глубина 1,5 м
12	Пожарный водоем	Российская Федерация, Новгородская область, Окуловский район, д. Козловка	53:12:0931001:285	Площадь 306,7 кв.м., глубина 1,5 м
13	Пожарный водоем	Российская Федерация, Новгородская область, Окуловский район, д. Тальцево	53:12:0930001:93	Площадь 833,5 кв.м., глубина 1,5 м
14	Пожарный водоем	Российская Федерация, Новгородская область, Окуловский район, д. Ярусово	53:12:0927001:108	Площадь 26,8 кв.м., глубина 1.5 м
15	Пожарный водоем	Российская Федерация, Новгородская область, Окуловский район, д. Нароново	53:12:0505001:110	Площадь 101,4 кв.м., глубина 1,5 м
16	Пожарный водоем	Российская Федерация, Новгородская область, Окуловский район, д. Заручевье	53:12:0519001:172	Площадь 151,5 кв.м., глубина 1,5 м
17	Пожарный водоем	Российская Федерация, Новгородская область, Окуловский район, ж/д ст. Торбино ул. Кировская	53:12:1403019:44	Площадь 57,6 кв.м., глубина 1,5 м

Основной задачей при разработке мероприятий по защите территорий от чрезвычайных ситуаций природного и техногенного характера, на основе анализа факторов риска возникновения ЧС природного и техногенного характера, в том числе включая ЧС биолого-социального характера и иных угроз рассматриваемой территории является:

- определить территории, подверженные риску возникновения чрезвычайных ситуаций природного и техногенного характера;
- создать условия для последующей разработки проектных мероприятий по минимизации их последствий с учетом ИТМ ГО, предупреждения ЧС и обеспечения пожарной безопасности;
- выявить территории, возможности застройки и хозяйственного использования которых, ограничены действием указанных факторов;
- обеспечить при территориальном планировании выполнение требований соответствующих технических регламентов и законодательства в области безопасности.

На территории Боровёнковского сельского поселения имеют место опасности и угрозы различного характера, которые обуславливают необходимость принятия мер по защите от них населения и территорий.

Планирование и реализация этих мер по защите населения и территорий требуют, прежде всего, выявления этих опасностей и угроз, их характера, степени риска для конкретных территорий, что позволит сконцентрировать усилия на наиболее опасных направлениях.

10.2. Проектные предложения при защите территории поселения от чрезвычайных ситуаций природного и техногенного характера.

При развитии застройки территории и размещении объектов капитального строительства.

При проектировании и строительстве объектов жилого фонда, промышленного назначения, инженерных сетей в ходе перспективного развития города и населенных пунктов, необходимо учитывать требования СП 165.1325800.2014 Инженерно-технические мероприятия по гражданской обороне. Актуализированная редакция. СНиП 2.01.51-90.

При проектировании и строительстве промышленных объектов требуется учитывать следующее:

- степень огнестойкости производственных, складских и административно-бытовых зданий определять в зависимости от категорий объектов по гражданской обороне и мест их размещения (СНиП 2.01.51-90.);

При дальнейшей застройке населённых пунктов необходимо по отношению к этажности зданий, плотности застройки и плотности населения учитывать требования СНиП 2.01.51-90.

Новые промышленные предприятия не должны размещаться в поселениях, где строительство и расширение промышленных предприятий запрещены или ограничены, за исключением предприятий, необходимых для непосредственного обслуживания населения, а также для нужд промышленного, коммунального и жилищно-гражданского строительства.

Объекты коммунально-бытового назначения вновь строящиеся, действующие и реконструируемые проектировать с учетом приспособления:

- бань и душевых промышленных предприятий - для санитарной обработки людей в качестве санитарно-обмывочных пунктов;

- прачечных, фабрик химической чистки - для специальной обработки одежды, в качестве станций обеззараживания одежды;

- помещений постов мойки и уборки подвижного состава автотранспорта на станциях технического обслуживания - для специальной обработки подвижного состава в качестве станций обеззараживания техники.

Гаражи для автобусов, грузовых и легковых автомобилей общественного транспорта, производственно-ремонтные базы уборочных машин, и др. размещать рассредоточено и преимущественно на окраинах населенных пунктов.

Границы территорий, подверженных затоплению и подтоплению, и режим осуществления хозяйственной и иной деятельности на этих территориях в зависимости от частоты их затопления и подтопления устанавливаются в соответствии с законодательством о градостроительной деятельности. На территориях, подверженных затоплению, размещение новых населенных пунктов, кладбищ, скотомогильников и строительство капитальных зданий, строений, сооружений без проведения специальных защитных мероприятий по предотвращению негативного воздействия вод запрещаются.

В соответствии со ст. 47 Федерального закона от 29.12.2004 №190-ФЗ «Градостроительный кодекс Российской Федерации», постановлением Администрации Новгородской области от 24.11.2004 № 254 «Об организации работ по обнаружению, вывозу и обезвреживанию неразорвавшихся боеприпасов времен Великой Отечественной войны на территории области» при проведении на объекте территориального планирования работ, связанных со строительством, добычей полезных ископаемых, а также в случае необходимости проведения работ при осуществлении реконструкции, капитального ремонта объектов капитального строительства (в том числе линейных объектов) необходимо обеспечить обследование местности с целью обнаружения, вывоза и обезвреживания неразорвавшихся боеприпасов времен Великой Отечественной войны с письменным уведомлением ГОКУ «Управление защиты населения от чрезвычайных ситуаций и по обеспечению пожарной безопасности Новгородской области».

При обеспечении мероприятий пожарной безопасности.

На снижение риска возникновения чрезвычайных ситуаций вследствие пожаров на территории Боровёнковского сельского поселения, оказывают влияние следующие основные факторы.

Размещение пожаровзрывоопасных объектов – АЗС и АГЗС, склады и хранилища сжиженного газа.

При дальнейшем проектировании и размещении на территории поселения пожаровзрывоопасных объектов необходимо учитывать требования «Технического регламента о требованиях пожарной безопасности», утверждённого Федеральным законом от 22 июля 2008г. №123-ФЗ.

Комплексы сжиженных природных газов должны располагаться с подветренной стороны от населенных пунктов. Склады сжиженных углеводородных газов и легковоспламеняющихся жидкостей должны располагаться вне жилой зоны населенных пунктов с подветренной стороны преобладающего направления ветра по отношению к жилым районам.

Сооружения складов сжиженных углеводородных газов и легковоспламеняющихся жидкостей должны располагаться на земельных участках, имеющих более низкие уровни по сравнению с отметками территорий соседних населенных пунктов, организаций и дорог общей сети.

Противопожарное водоснабжение.

Состояние источников наружного и внутреннего противопожарного водоснабжения на территории населенных пунктов требует выполнения мероприятий по устранению имеющихся недостатков, проведению ремонтов согласно требованиям, и с учётом соблюдений нормативов расхода воды на наружное пожаротушение в населенных пунктах из водопроводной сети и установки пожарных гидрантов.

Анализ системы противопожарного водоснабжения по населенным пунктам показывает, что состояние противопожарного водоснабжения не отвечает предъявляемым требованиям.

Требуется: проектирование и реконструкция не отвечающих требованиям существующих источников водоснабжения. В этом случае, а также при дальнейшем проектировании расширении проектной застройки населённых пунктов в части, касающейся противопожарного водоснабжения необходимо учитывать требования «Технического регламента о требованиях пожарной безопасности», утверждённого Федеральным законом от 22 июля 2008г. №123-ФЗ.

На территории городского поселения должны быть источники наружного или внутреннего противопожарного водоснабжения.

Населенные пункты должны быть оборудованы противопожарным водопроводом. При этом противопожарный водопровод допускается объединять с хозяйственно-питьевым или производственным водопроводом.

Установку пожарных гидрантов следует предусматривать вдоль автомобильных дорог. Расстановка пожарных гидрантов на водопроводной сети должна обеспечивать пожаротушение любого обслуживаемого данной сетью здания, сооружения, строения или их части не менее чем от 2 гидрантов.

Для обеспечения пожаротушения на территории общего пользования садоводческого, огороднического и дачного некоммерческого объединения граждан должны предусматриваться противопожарные водоемы или резервуары.

Проходы, проезды и подъезды к зданиям, сооружениям и строениям

Системы подъезда пожарных автомобилей к зданиям жилых домов, общеобразовательных учреждений, детских дошкольных образовательных учреждений, лечебных учреждений со стационаром имеются, однако, не все соответствуют требованиям.

Требуется: проектирование и реконструкция не отвечающих требованиям проходов, подъездов и проездов к зданиям, сооружениям и строениям. В этом случае, а также при дальнейшем проектировании расширении проектной застройки населённых пунктов необходимо учитывать требования «Технического регламента о требованиях пожарной безопасности», утверждённого Федеральным законом от 22 июля 2008г. №123-ФЗ.

Подъезд пожарных автомобилей должен быть обеспечен со всех сторон - к односекционным зданиям многоквартирных жилых домов, общеобразовательных учреждений, детских дошкольных образовательных учреждений, лечебных учреждений со стационаром, научных и проектных организаций, органов управления учреждений.

К зданиям, сооружениям и строениям производственных объектов по всей их длине должен быть обеспечен подъезд пожарных автомобилей.

В исторической застройке населенных пунктов допускается сохранять существующие размеры сквозных проездов (арок).

К рекам и водоемам должна быть предусмотрена возможность подъезда для забора воды пожарной техникой в соответствии с требованиями нормативных документов по пожарной безопасности.

На территории садоводческого, огороднического и дачного некоммерческого объединения граждан должен обеспечиваться подъезд пожарной техники ко всем садовым участкам, объединенным в группы, и объектам общего пользования.

Противопожарные расстояния между зданиями, сооружениями и строениями

Противопожарные расстояния между жилыми, общественными и административными зданиями, зданиями, сооружениями и строениями промышленных организаций следует принимать в соответствии от степени огнестойкости и класса их конструктивной пожарной опасности.

Противопожарные расстояния от одно-, двухквартирных жилых домов и хозяйственных построек (сараев, гаражей, бань) на приусадебном земельном участке до жилых домов и хозяйственных построек на соседних приусадебных земельных участках допускается уменьшать до 6 метров при условии, что стены зданий, обращенные друг к другу, не имеют оконных проемов, выполнены из негорючих материалов или подвергнуты огнезащите, а кровля и карнизы выполнены из негорючих материалов.

Противопожарные расстояния от границ застройки населенных пунктов до лесных массивов должны быть не менее 50 м, а от границ застройки городских и сельских поселений с одно-, двухэтажной индивидуальной застройкой до лесных массивов - не менее 15 м.

При размещении складов для хранения нефти и нефтепродуктов в лесных массивах, если их строительство связано с вырубкой леса, расстояние до лесного массива хвойных пород допускается уменьшать в два раза, при этом вдоль границы лесного массива вокруг складов должна предусматриваться вспаханная полоса земли шириной не менее 5 м.

При размещении автозаправочных станций (АЗС) на территориях населенных пунктов противопожарные расстояния следует определять от стенок резервуаров, от границ площадок для автоцистерн и технологических колодцев, от стенок технологического оборудования очистных сооружений, от границ площадок для стоянки транспортных средств и от наружных стен и конструкций зданий, сооружений и строений автозаправочных станций с оборудованием, в котором присутствуют топливо или его пары.

Противопожарные расстояния от коллективных гаражей, открытых организованных автостоянок на территориях населенных пунктов и станций технического обслуживания автомобилей до жилых домов и общественных зданий, сооружений и строений, а также до земельных участков детских дошкольных образовательных учреждений, общеобразовательных учреждений и лечебных учреждений стационарного типа на территориях населенных пунктов должны составлять не менее расстояний, приведенных в таблицах приложения к Федеральному закону.

Размещение и оборудование пожарной охраны и пожарных депо

Анализ, имевших место на территории поселения, пожаров показывает, что размещение подразделений пожарной охраны в целом обеспечивает своевременное прибытие сил и средств противопожарной службы. Вместе с тем в Окуловском районе сохраняются серьезные проблемы со своевременным прибытием сил и средств противопожарной службы к населенным пунктам иных муниципальных объектов, входящих в состав Окуловского муниципального района.

В этой связи на территории района необходимо, в соответствии с нормами и требованиями нормативных документов, строительство по крайней мере двух новых пожарных депо и формирование пожарных охраны.

При дальнейшем развитии застройки населенных пунктов, при проектировании, размещении и строительстве пожарных депо для подразделений пожарной охраны требуется учитывать положения «Технического регламента о требованиях пожарной безопасности» Федерального закона от 22 июля 2008 г. № 123-ФЗ.

При развитии транспортной и инженерной инфраструктур поселения

Система зеленых насаждений и незастраиваемых территорий должна вместе с сетью магистральных улиц обеспечивать свободный выход населения из разрушенных частей населенного пункта (в случае его поражения) в парки и леса загородной зоны.

Магистральные улицы должны прокладываться с учетом обеспечения возможности выхода по ним транспорта из жилых и промышленных районов на загородные дороги не менее чем по двум направлениям.

При проектировании внутренней транспортной сети проектировать наиболее короткую и удобную связь центра населенного пункта, жилых и промышленных районов с железнодорожными и автобусными вокзалами, грузовыми станциями, и т.д.

Следует предусматривать строительство подъездных путей к пунктам посадки (высадки) эвакуируемого населения.

Источники хозяйственно-питьевого водоснабжения и требования к ним.

Водоснабжение Боровёнковского сельского поселения, на расчетный срок, предусмотрено в основном осуществлять из артезианских скважин и колодцев.

Качество питьевой воды должно соответствовать СанПиН 2.1.4.1074-01 «Питьевая вода. Гигиенические требования к качеству воды централизованных систем питьевого водоснабжения. Контроль качества. Гигиенические требования к обеспечению безопасности систем горячего водоснабжения», ГОСТ Р 51232-98 (2002) «Вода питьевая. Общие требования к организации и методам контроля качества», ГОСТ 2761-84 «Источники централизованного хозяйственно-питьевого водоснабжения. Гигиенические, технические требования и правила выбора».

При расширении жилой застройки на территории поселения требуется проектирование и строительство новых артезианских скважин и магистрального водопровода для обеспечения водой жителей в соответствии с нормами СНиП 2.01.51-90.

Для минимизации последствий ЧС вследствие воздействия радиоактивного излучения, при проектировании источников водоснабжения на территории города необходимо учитывать требования ВСН ВК4-90 «Инструкция по подготовке и работе систем хозяйственно-питьевого водоснабжения в чрезвычайных ситуациях».

Суммарную мощность головных сооружений следует рассчитывать по нормам мирного времени. В случае выхода из строя одной группы головных сооружений мощность оставшихся сооружении должна обеспечивать подачу воды по аварийному режиму на производственно-технические нужды предприятий, а также на хозяйственно-питьевые нужды для численности населения мирного времени.

Для гарантированного обеспечения питьевой водой населения в случае выхода из строя всех головных сооружений или заражения источников водоснабжения следует иметь резервуары в целях создания в них не менее 3-суточного запаса питьевой воды по норме не менее 10 л в сутки на одного человека.

Резервуары питьевой воды должны оборудоваться также герметическими (защитно-герметическими) люками и приспособлениями для раздачи воды в передвижную тару.

Требования к устойчивости электроснабжения поселений и объектов.

Износ элементов электросетевых объектов понижает устойчивость к воздействию поражающих факторов чрезвычайных ситуаций и требует проведения мероприятий по их капитальному ремонту и замене.

Линейные и точечные объекты электроснабжения наиболее подвержены активному воздействию источников природных чрезвычайных ситуаций (ураганный ветер, сильный снегопад), в результате чего вероятно возникновение чрезвычайных ситуаций вследствие выхода из строя линейной части и коротких замыканий на оборудовании точечных объектов.

Для повышения устойчивости функционирования объектов электроснабжения, при реконструкции сети электроснабжения с расширением застройки населённых пунктов, возможном размещении производств требуется учитывать положения СНиП 2.01.51-90.

Энергетические сооружения и электрические сети должны проектироваться с учетом обеспечения устойчивого электроснабжения особо важных объектов (участков железных дорог, газо- и водоснабжения, лечебных учреждений и др.).

Линии электропередачи и подстанции напряжением 500 кВ и выше, выполняющие функции основных межсистемных связей объединенных энергетических систем, а также транзитные линии электропередачи (ЛЭП) и узловые подстанции напряжением 220 и 330 кВ в тех энергосистемах, в которых они образуют сеть высшего напряжения, следует сооружать за пределами зон возможных разрушений населенных пунктов.

Распределительные линии электропередачи энергетических систем напряжением 110-330 кВ должны быть, как правило, закольцованы и подключены к нескольким источникам электроснабжения с учетом возможного повреждения отдельных источников, а также должны по возможности проходить по разным трассам.

При проектировании систем электроснабжения следует сохранять в качестве резерва мелкие стационарные электростанции, а также учитывать возможность использования передвижных электростанций и подстанций.

При перспективном проектировании и строительстве на территории городского поселения новых объектов электроснабжения, требуется учитывать положения СНиП 2.01.51-90.

Газоснабжение.

Наиболее вероятные аварии связаны с разгерметизацией участков магистрального газопровода или газопровода-отвода высокого давления в результате повреждения стенок, взрыва или пожара на ГРС (ГКС).

При проектировании системы газоснабжения на территории сельского округа, для снижения риска при воздействии поражающих факторов техногенных ЧС, необходимо учитывать положения СНиП 2.01.51-90.

Газоснабжение территории разрабатывается в соответствии с требованиями СП 62.13330.2011* Свод правил. Газораспределительные системы. Актуализированная редакция СНиП 42-01-2002 «Газораспределительные системы», «Федеральные нормы и правила в области промышленной безопасности "Правила безопасности сетей газораспределения и газопотребления" Приказ Федеральной службы по экологическому, технологическому и атомному надзору от 15 декабря 2020 года № 531.

10.3. Профилактические мероприятия по снижению риска чрезвычайных ситуаций.

В целях предупреждения чрезвычайных ситуаций техногенного и природного характера, снижения людских и материальных потерь в случае возникновения ЧС необходимо:

- осуществлять мероприятия по снижению риска возникновения ЧС,
- проводить работу по совершенствованию анализа риска,
- осуществлять прогнозирование возникновения чрезвычайных ситуаций, исходя из статистики ЧС, в зависимости от времени года, географических особенностей и экономических условий.

Для наблюдения за опасными природными явлениями в сельском поселении необходимо:

- осуществлять постоянный мониторинг окружающей среды.

Для оповещения населения о ЧС техногенного и природного характера необходимо:

- проводить работу по включению автономных электросирен, с последующей передачей речевой информации по каналам телевидения, проводного и УКВ-ЧМ радиовещания, в систему централизованного оповещения гражданской обороны области.
- внедрять новые информационные технологии в интересах противодействия чрезвычайным ситуациям.
- использовать действующую систему оперативного информирования населения через электронные и печатные средства массовой информации.

Совершенствовать подготовку руководящего состава и специалистов РСЧС обучением населения действиям в чрезвычайных ситуациях.

Повышать устойчивость функционирования объектов экономики в чрезвычайных ситуациях.

Для предупреждения и ликвидации последствий стихийных бедствий создавать резервы материальных и финансовых средств:

- сформировать местные резервы в муниципальных образованиях;
- создать резервы материальных ресурсов на объектах экономики.

Осуществлять комплекс мероприятий по надзору за выполнением мероприятий по предупреждению чрезвычайных ситуаций и готовностью к действиям при их возникновении.

Всесторонне развивать систему страховой защиты населения и территорий от чрезвычайных ситуаций, обеспечить экономическую поддержку мероприятий по предупреждению чрезвычайных ситуаций, осуществляемых государственными органами исполнительной власти,

органами местного самоуправления, предприятиями и организациями (независимо от организационно - правовых форм и вида собственности) и страхового покрытия ущерба в случае их возникновения.

Разрабатывать и внедрять целевые и научно-технические программы, в которых определены мероприятия по снижению рисков и смягчению последствий чрезвычайных ситуаций техногенного и природного характера, с конкретным объемом финансирования на ремонтные работы на гидротехнических сооружениях прудов и водохранилищ, по наращиванию и строительству водозащитных дамб, строительство дорог с твердым покрытием, оснащение пожарных частей МЧС.

Повышать эффективность радиационной и химической защиты населения и территорий используя:

- организацию технического обслуживания и хранения имущества накопленного фонда средств индивидуальной защиты для населения согласно требованиям приказа МЧС Российской Федерации от 27.05.2003 г. № 285 (в ред. Приказов МЧС России от 10.03.2006 № 140, от 19.04.2010 № 186, от 30.11.2015 № 618) «Об утверждении и введении в действие Правил использования и содержания средств индивидуальной защиты, приборов радиационной и химической разведки и контроля»;
- обновление средств индивидуальной защиты и приборов радиационной и химической разведки;
- совершенствование систем наблюдения и контроля химически опасных производств;
- повышать требовательность и эффективность работы контролирующих органов и инспекций за выполнением мероприятий по предупреждению чрезвычайных ситуаций. Особенно обратить внимание на выполнение требований остановки и консервации технологических процессов и линий при прекращении деятельности предприятия, банкротстве предприятий.

10.3.1. Гражданская оборона и защита населения и территорий от чрезвычайных ситуаций

Стратегическая цель - минимизация рисков и смягчение последствий чрезвычайных ситуаций природного и техногенного характера на территории Боровёнковского сельского поселения в составе Окуловского муниципального района, создание рассматриваемой территории безопасных условий для проживания граждан и функционирования инфраструктуры.

Основными задачами в области гражданской обороны и защиты населения и территорий от чрезвычайных ситуаций определяются в рамках общеобластных задач:

- повышение готовности органов управления, сил и средств Новгородской области и Окуловского района к защите населения и территорий от чрезвычайных ситуаций регионального и межмуниципального характера;
- усиление пожарной безопасности;
- реконструкция и поддержание в постоянной готовности региональной автоматизированной системы централизованного оповещения населения;
- создание системы обеспечения вызова экстренных оперативных служб по единому номеру «112»;
- обеспечение безопасности и охраны жизни людей на водных объектах, создание общественных спасательных постов в местах массового отдыха населения и обучение населения плаванию и приемам спасания на воде.

Для успешного решения выше указанных задач необходимо:

- обеспечение в автоматическом режиме передачи сообщений о пожарах, возникших на объектах защиты, непосредственно в подразделения пожарной охраны;
- повышение уровня защищенности детей дошкольного возраста, обучающихся и неработающего населения;
- завершение создания автоматизированной системы оповещения;
- повышение безопасности населения Новгородской области и снижение социально-экономического ущерба от чрезвычайных ситуаций и происшествий путем сокращения времени реагирования экстренных оперативных служб при обращении населения по единому номеру «112»;
- повышение качества образовательной деятельности в области гражданской обороны, защиты населения от чрезвычайных ситуаций природного и техногенного характера и пожарной безопасности.

С учетом напряженной международной обстановки крайнюю актуальность приобрели вопросы гражданской обороны. Как следствие этого Администрации Окуловского района приняла ряд Постановлений в том числе:

- О создании запасов материально-технических, продовольственных, медицинских и иных средств для обеспечения мероприятий гражданской обороны (постановление администрации Окуловского района от 06.02.2023 № 149)

- О создании сил гражданской обороны и поддержании их в готовности к действиям на территории Окуловского муниципального района (Постановление администрации Окуловского района от 26.12.2022 № 2547)

- Перечень пунктов временного размещения населения, пострадавшего при возникновении (угрозе возникновения) чрезвычайных ситуаций природного и техногенного характера на территории Окуловского муниципального района (постановление Администрации Окуловского муниципального района от 30.03.2023 № 427, в ред. 07.11.2023 №1758) и др.

Заблаговременное проведение мероприятий должно обеспечить защищенность территории Новгородской области в целом, или районов области и муниципальных образований области в случаях быстроразвивающихся и сложно прогнозируемых чрезвычайных ситуаций.

При планировании инженерно – технических мероприятий должны быть учтены требования:

- СП 165.1325800.2014 «Инженерно-технические мероприятия по гражданской обороне. Актуализированная редакция СНиП 2.01.51-90» (с изменениями от 12 апреля 2023 г. № 270/пр);

- СП 88.13330.2022 «СНиП II-11-77* Защитные сооружения гражданской обороны»;

- «Технический регламент о требованиях пожарной безопасности»;

- Постановления Правительства РФ от 29.11.1999 № 1309 «О порядке создания убежищ и иных объектов гражданской обороны»;

- СП 94.13330.2016 «СНиП 2.01.57-85 Приспособление объектов коммунально-бытового назначения для санитарной обработки людей, специальной обработки одежды и подвижного состава автотранспорта».

Планирование мероприятий по эвакуации и рассредоточению населения, требования к районам эвакуации и рассредоточения населения, численность эваконаселения, эвакуируемого и рассредоточиваемого в безопасные районы, размещение сборно-эвакуационных пунктов выполнить с учетом решений эвакуационных и эвакоприемных комиссий разных уровней, а также положений ГОСТ Р 22.3.17-2020.

11. Заключение

Настоящие изменения генерального плана Боровёнковского сельского поселения развивают и конкретизируют в современных экономических и правовых условиях градостроительную концепцию развития муниципального образования. Проектом изменений генерального плана предусматривается дальнейшее развитие Боровёнковского сельского поселения. Изменения генплана учитывают планируемое строительство на территории поселения высокоскоростной железнодорожной магистрали (ВСЖМ-1). Протяженность ВСЖМ-1 по территории Боровёнского сельского поселения составит 31 км.

Решения измененного генерального плана направлены на обеспечение безопасного устойчивого развития территории муниципального образования, на повышение качества жизни населения посредством реализации предусмотренных мероприятий по развитию социальной, транспортной, коммунальной инфраструктур, улучшения экологической ситуации.

Генеральный план после его принятия станет основным документом, регулирующим целевое использования земель Боровёнковского сельского поселения в интересах населения, государственных и общественных потребностей и основой для дальнейших работ по планировке территорий, разработке схем развития систем инженерного обеспечения, транспортной и социальной инфраструктур.

12. Основные технико-экономические показатели Генерального плана Боровёнковского сельского поселения

№ п/п	Наименование показателя	Единица измерения	Современное состояние (2023 год)	Расчетный срок (2043 год)
	Территория			
	Общая площадь земель в установленных границах	га	**93630,63**	**93630,63**
	в том числе территории:			
I	Земли сельскохозяйственного назначения		11303,92	11263,07
II	Земли населенных пунктов	га	2539,45	2539,45
III	Земли промышленности, энергетики, транспорта, связи, радиовещания, телевидения, информатики, земли для обеспечения космической деятельности, земли обороны, безопасности и земли иного специального назначения	га	670,49	711,34
IV	Земли лесного фонда	га	78011,05	78011,05
V	Земли водного фонда	га	1100,42	1100,42
VI	Земли особо охраняемых территорий	га	5,31	5,31
VII	Земли запаса	га	-	-
	НАСЕЛЕНИЕ			
1	Общая численность постоянного населения	чел.	1572	1270
		% роста от существующей численности постоянного населения	-	-19,2
2	ОБЪЕКТЫ СОЦИАЛЬНОГО И КУЛЬТУРНО-БЫТОВОГО ОБСЛУЖИВАНИЯ НАСЕЛЕНИЯ			
2.1	**Объекты учебно-образовательного назначения**			
2.1.1	Дошкольные образовательные учреждения	объект	2	2
		мест	120	120
2.1.2	Общеобразовательные учреждения	объект	2	2
		мест	370	370
2.1.3	Внешкольные учреждения	объект	-	-
		мест	-	-
2.2	**Объекты здравоохранения и социального обеспечения**			
2.2.1	Стационарные больницы	объект	0	0
		койко-место	20	20
2.2.2	Амбулаторно-поликлиническая сеть без стационаров, для постоянного населения	объект	4	4
		посещений в смену	74	85
2.2.3	ФАП	объект	3	3
2.2.4	Аптека	объект	1	1
2.2.5	Станции скорой медицинской помощи	объект		
		автомобилей		
2.3	**Объекты культурно - досугового назначения**			
2.3.1	Учреждения культуры клубного типа	объект	3	3
		мест	230	230
2.3.2	Библиотечные учреждения	объект	2	2
		ед. хранения		
2.4	**Спортивные и физкультурно-оздоровительные объекты**			
2.4.1	Плоскостные спортивные сооружения	объект	2	н/д
		кв. м площади	5450	24285,2
2.4.2	Спортивные залы	объект	1	н/д
		кв. м площади пола	150	300
3	*Жилищный фонд*			
3.1	Жилищный фонд - всего	тыс. $м^2$	60,3	63,5
3.2	Общая площадь ветхого жилья	тыс. $м^2$	9,5	-
3.3	Новое жилищное строительство - всего	тыс. $м^2$	-	15,5
3.4	Средняя обеспеченность населения общей площадью квартир	$м^2$ / чел.	38,36	50
5	*Транспортная инфраструктура*			

№ п/п	Наименование показателя	Единица измерения	Современное состояние (2023 год)	Расчетный срок (2043 год)
5.1	Протяженность автомобильных дорог общего пользования, в том числе:	км		
5.1.1	Федерального значения	км	22,0	22,0
5.1.3.	Регионального и межмуниципального значения	км	51,26	51,26
5.1.4.	Местного значения, в том числе	км	112,3	112,3
	Вне населенных пунктов	км	32,5	32,5
	В населенных пунктах	км	79,8	79,8
	Протяженность железнодорожных путей дорог, в том числе	км	24,7	55,0
	ВСЖМ-1	км	-	30
	Железнодорожные станции (жд ст.Боровёнка, ст.Торбино, ост. пункт Вялка)	шт.	2	2
6	*Инженерная инфраструктура и благоустройство территории*			
6.1	**Водоснабжение**			
	Водопотребление – всего по поселению	тыс. м^3/год	н/д	н/д
	Протяженность сетей	км	4,5	5,5
6.2	**Канализация :**			
	Количество сточных вод очищаемых на очистных сооружениях:	тыс.м^3/год	н/д	+500
	Количество очистных сооружений	ед.	2	+3
	Производительность очистных сооружений канализации	м^3/сут	н/д	+500
	Протяженность сетей*	км	1,7	2,7
6.4	Установленная мощность	Гкал/час	7,61	7,61
6.4.1	Потребление тепла	Гкал/час	0,722	0,722
6.4.2	Производительность централизованных источников теплоснабжения	Гкал/час	7,61	7,61
	Протяженность сетей	км	0,78	1,0
6.5	Газоснабжение – общий годовой расход газа,	тыс. м^3/год	-	
6.5.4	Источники подачи газа по СП:			
6.5.4.1	ГРС	шт.	-	1
6.5.4.2	Магистральный газопровод,	км	-	
6.5.5.2	Газопроводы	км	-	
6.6.	Электроснабжение			
6.6.1.	потребность в электроэнергии			
	- всего	млн. кВт. ч./в год	-	
	в том числе		-	
	- на производственные нужды	млн. кВт. ч./в год	-	
	- на коммунально-бытовые нужды	млн. кВт. ч./в год	-	
6.6.2.	потребление электроэнергии на 1 чел. в год	кВт.ч/год		2170
	в том числе: - на коммунально-бытовые нужды	кВт.ч/год		2170
6.6.3.	источники покрытия электронагрузок:		ПС «Окуловская», ТПС «Угловка», ПС «Окуловка-1»	ПС «Окуловская», ТПС «Угловка», ПС «Окуловка-1»
	Протяженность сетей	км		
	ЛЭП 750	км	32,05	32,05
	ЛЭП 330 кВ	км	23,28	23,28
	ЛЭП 110 кВ	км	73,31	73,31
7.	*Санитарная очистка территории*			

№ п/п	Наименование показателя	Единица измерения	Современное состояние (2023 год)	Расчетный срок (2043 год)
7.1	Бытовые отходы			
7.1.1	Объем бытовых отходов	тыс. $м^3$/год	5,8	5,8
7.1.2	Несанкционированные свалки	единиц /га	-	-
7.1.3	Полигоны ТКО	единиц /га	-	-
7.2	Кладбища	единиц /га	10/11,36	8/11,36

Приложение 1

АДМИНИСТРАЦИЯ ОКУЛОВСКОГО МУНИЦИПАЛЬНОГО РАЙОНА НОВГОРОДСКОЙ ОБЛАСТИ

ПОСТАНОВЛЕНИЕ

10.12.2025 № 4861

г. Окуловка

О подготовке проекта по внесению изменений в Генеральный план Боровёнковского сельского поселения

Руководствуясь Градостроительным кодексом Российской Федерации, Федеральным законом от 29 декабря 2004 года № 191-ФЗ «О введении в действие Градостроительного кодекса Российской Федерации», Федеральным законом от 06 октября 2003 года № 131-ФЗ «Об общих принципах организации местного самоуправления в Российской Федерации», Уставом Окуловского муниципального района, Генеральным планом Боровёнковского сельского поселения, утвержденным решением Совета депутатов Боровёнковского сельского поселения от 15.12.2011 № 63, Положением о порядке организации и проведения общественных обсуждений или публичных слушаний по вопросам градостроительной деятельности на территории сельских поселений, входящих в состав территории Окуловского муниципального района, утвержденным решением Думы Окуловского муниципального района от 22.04.2021 № 53 (в редакции решения Думы Окуловского муниципального района от 18.05.2023 № 192), Администрация Окуловского муниципального района

ПОСТАНОВЛЯЕТ:

1. Приступить к подготовке проекта по внесению изменений в Генеральный план Боровёнковского сельского поселения, утвержденный решением Совета депутатов Боровёнковского сельского поселения от 15.12.2011 № 63 (далее - проект).

2. Установить последовательность функционального зонирования:

2.1. анализ существующего положения, территории и сбор исходных данных;

3. Определить:

3.1. порядок направления в комиссию по землепользованию и застройке Окуловского муниципального района предложений заинтересованных лиц (Приложение № 1).

3.2. порядок и сроки проведения работ по подготовке проекта изменений в Генеральный план Боровёнковского сельского поселения (Приложение № 2).

4. Поручить комиссии по землепользованию и застройке Окуловского муниципального района:

4.1. Рассмотреть письменные предложения, не противоречащие законодательству Российской Федерации, поступившие по проекту со дня опубликования настоящего постановления до дня опубликования объявления о проведении общественных обсуждений по проекту в бюллетене «Официальный вестник Окуловского муниципального округа»;

4.2. Разработать проект о внесении изменений в Генеральный план Боровёнковского сельского поселения;

4.3. Направить проект о внесении изменений в Генеральный план Боровёнковского сельского поселения Главе Окуловского муниципального округа для принятия решения о проведении общественных обсуждений или об отклонении указанного проекта и направлении его на доработку;

4.4. Назначить и провести общественные обсуждения по проекту;

4.5. Представить в Администрацию Окуловского муниципального округа для проверки в соответствии с п. 9 ст. 31 Градостроительного кодекса Российской Федерации проект, протокол общественных обсуждений по проекту и заключение по результатам общественных обсуждений для принятия решения о направлении его в Думу Окуловского муниципального округа или об отклонении проекта и направлении его на доработку.

5. Опубликовать постановление в бюллетене «Официальный вестник Окуловского муниципального округа» и разместить на официальном сайте муниципального образования «Окуловский муниципальный округ» в информационно-телекоммуникационной сети «Интернет».

Заместитель Главы
администрации района А.С. Киселев

Приложение № 1
к договору подряда
№ 27-12/2025/ТП от «08» декабря 2025 г.

ТЕХНИЧЕСКОЕ ЗАДАНИЕ

№	Наименование позиции	Содержание
1.	Вид работ	Подготовка проектов изменений в генеральные планы Боровёнковского сельского поселения, Берёзовикского сельского поселения Окуловского муниципального района, Бургинского сельского поселения, Веребьинского сельского поселения Маловишерского муниципального района (далее документация)
2.	Местоположение	Новгородская область, Окуловский муниципальный округ, Маловишерский муниципальный округ.
3.	Цель выполнения работ	Отображение в документации планируемых мероприятий, связанных с установлением границ производственной функциональной зоны, в целях последующего перевода земель сельскохозяйственного назначения в земли промышленности, энергетики, транспорта, связи, радиовещания, телевидения, информатики, земель для обеспечения космической деятельности, земель обороны, безопасности и земель иного специального назначения для добычи полезных ископаемых на участках недр: «Васильки», «Хорино», «Веребье-3», «Веребье-4», «Веребье-6», «Печень», «Аэропорт».
4.	Нормативно-правовая база	- Градостроительный кодекс Российской Федерации; - Земельный кодекс Российской Федерации; - Водный кодекс Российской Федерации; - Лесной кодекс Российской Федерации; - Закон Российской Федерации от 21 июля 1993г. № 5485-1 «О государственной тайне»; - Федеральный закон от 21 декабря 1994г. № 68-ФЗ «О защите населения и территорий от чрезвычайных ситуаций природного и техногенного характера»; - Федеральный закон от 14 марта 1995г. № 33-ФЗ «Об особо охраняемых природных территориях»; - Федеральный закон от 24 июня 1998г. № 89-ФЗ «Об отходах производства и потребления»; - Федеральный закон от 30 марта 1999г. № 52-ФЗ «О санитарно - эпидемиологическом благополучии населения»; - Федеральный закон от 10 января 2002г. ёМ 7-ФЗ «Об охране окружающей среды»; - Федеральный закон от 18 июня 2001г. № 78-ФЗ «О землеустройстве»; - Федеральный закон от 25 июня 2002г. № 73-ФЗ «Об объектах культурного наследия (памятники истории и культуры) народов Российской Федерации»; - Федеральный закон от 06 октября 2003г. № 131-ФЗ «Об общих принципах организации местного самоуправления в Российской Федерации»; - Федеральный закон от 21 декабря 2004г. № 172-ФЗ «О переводе земель или земельных участков из одной категории в другую»; - Федеральный закон от 28 июня 2014г. № 172-ФЗ «О стратегическом планировании в Российской Федерации»; - Федеральный закон от 13 июля 2015г. № 218-ФЗ «О государственной регистрации недвижимости»;

7

		- Постановление Правительства Российской Федерации от 31 декабря 2015г. № 1532 «Об утверждении Правил предоставления документов, направляемых или предоставляемых в соответствии с частями 1, 3 - 13, 15, 15(1), 15.2 статьи 32 Федерального закона "О государственной регистрации недвижимости" в федеральный орган исполнительной власти (его территориальные органы), уполномоченный Правительством Российской Федерации на осуществление государственного кадастрового учета, государственной регистрации прав, ведение Единого государственного реестра недвижимости и предоставление сведений, содержащихся в Едином государственном реестре недвижимости»; - Постановление Правительства Российской Федерации от 13 марта 2020г. № 279 «Об информационном обеспечении градостроительной деятельности»; - Приказ Министерства экономического развития Российской Федерации от 06.05.2024г. № 273 «Об утверждении Методических рекомендаций по разработке проектов схем территориального планирования муниципальных районов, генеральных планов городских округов, муниципальных округов, городских и сельских поселений (проектов внесения изменений в такие документы)»; - Приказ Министерства экономического развития Российской Федерации от 21.07.2016 г. № 460 «Об утверждении порядка согласования проектов документов территориального планирования муниципальных образований, состава и порядка работы согласительной комиссии при согласовании проектов документов территориального планирования»; - Приказ Министерства экономического развития Российской Федерации от 09.01.2018г. № 10 «Об утверждении требований к описанию и отображению в документах территориального планирования объектов федерального значения, объектов регионального значения, объектов местного значения и о признании утратившим силу приказа Минэкономразвития России от 01.12.2016 №793»; - Приказ Министерства экономического развития Российской Федерации от 6 мая 2024 г. № 273 "Об утверждении Методических рекомендаций по разработке проектов схем территориального планирования муниципальных районов, генеральных планов городских округов, муниципальных округов, городских и сельских поселений (проектов внесения изменений в такие документы); - Уставы муниципальных образований, нормативы градостроительного проектирования муниципальных образований, утвержденные в установленном законом порядке документы территориального планирования; - СП 42.13330.2016. Свод правил. Градостроительство. Планировка и застройка городских и сельских поселений. Актуализированная редакция СНиП 2.07.01-89*.
5.	Исходные данные, предоставляемые Заказчиком:	- лицензии на пользование недрами; - перечень земельных участков, планируемых к переводу из одной категории в другую; - схемы расположения образуемых земельных участков на кадастровом плане территории.
6.	Состав документации	В соответствии со ст. 23 Градостроительного кодекса Российской Федерации
7.	Согласование, проведение общественных обсуждений по документации	В соответствии со ст. 24, 25 Градостроительного кодекса Российской Федерации

8.	Требования к форме и формату предоставления документации	Подрядчик предоставляет документацию в полном объеме: на бумажном носителе в 1 экз. на утверждение в орган местного самоуправления (совместно с электронной версией PDF/JPEG), а также векторную часть в одном из указанных форматов: MID/MIF, TAB, QGS, SXF для ГИСОГД НО и формат GML для ФГИС ТП (DVD или CD диск) в 1 экземпляре. ПОЯСНЕНИЯ: 1. Текстовые материалы документации: - на бумажных носителях предоставляются в брошюрованном виде, в формате А4 (шрифт Times New Roman); - на электронных носителях предоставляются в формате, совместимом с Microsoft Office Word, формате PDF. 2. Графические материалы - в электронном виде в форме векторной и растровой модели. Структура и формат векторной модели должны соответствовать требованиям, установленным действующим законодательством Российской Федерации. 3. Материалы графической части должны быть сформированы в одном из следующих форматов: MID/MIF, TAB, QGS, SXF, а также в формате GML в системе координат «МСК 53». Для каждой карты (схемы) создается отдельная файловая папка, слои группируются по своему функциональному назначению (дороги, коммуникации, жилые здания, промышленные объекты и т.п.). 4. Содержание переданных материалов в электронном виде должно быть идентично содержанию утверждаемых документов (на бумажном носителе). Структура и содержание переданных материалов на бумажном носителе, структура, формат и содержание переданных материалов в электронном виде должны соответствовать требованиям, установленным действующим законодательством Российской Федерации.

ЗАКАЗЧИК:

Генеральный директор
ООО «АЛМАЗ»

/Т.В. Усачёв/

ПОДРЯДЧИК:

Директор
ГБУ «УКС НО»

/А.Ю. Асаул/

СОГЛАСОВАНО

Отдел ТП

9

Приложение 3
Утверждено
постановлением Администрации
Боровёнковского сельского поселения от
10.12.2010 № 111 (в ред. от 13.10.2022 № 100,
от 14.11.2022 № 116, от 01.04.2024 № 49)

Перечень
муниципальных автомобильных дорог общего пользования в границах населенных пунктов Боровёнковского сельского поселения

№ п/п	Наименование улицы, дороги, проезда и т.д. Границы начало конец	Транзитная (да, нет)	Протяж. (м)	Ширина проезжей части, (м)	Площадь проезжей части (кв. м)	Вид покрытия	Искусственные сооружения, мосты, трубочки шт/м	Обочины (м)	Площадь обочины (кв.м)
1	2	3	4	5	7	8	9	10	11
1	п. Боровёнка ул. Лесная от ул. Парковая до д.12	Нет	285,8	3,5	1000,3	грунт	-	2,0	571,6
	п. Боровёнка ул. Лесная от д.11 до д. 14	Нет	56,6	3,0	169,8	грунт	-	2,0	113,2
	п. Боровёнка ул. Лесная от д. 12 до д. 14	Нет	28,4	3,0	85,2	грунт	-	2,0	56,8
	п. Боровёнка ул. Лесная от ул. Парковая до д. 3	Нет	157,2	3,5	550,2	грунт	-	2,0	314,4
	п. Боровёнка ул. Лесная от д. 4 до д. 6	Нет	63,0	3,0	189	грунт	-	2,0	126,0
	Всего п. Боровёнка ул. Лесная		**591,0**		**1994,5**				**1182,0**
2	п. Боровёнка ул. Полевая от ул. Парковая до д. 23	нет	410,7	3,5	1437,45	грунт	-	2,0	821,4
	п. Боровёнка ул. Полевая от д. 5 д. 3	нет	93,8	3,0	281,4	грунт	-	2,0	187,6
	п. Боровёнка ул. Полевая от д. 4 до ул. Пролетарской	нет	135,5	3,0	406,5	грунт	-	2,0	271,0
	Всего п. Боровёнка ул. Полевая		**640,0**		**2125,35**				**1280,0**
3	п. Боровёнка ул. Лермонтова от д. 2 до д. 22	нет	409,0	3,5	1431,5	грунт		2,0	818,0
	п. Боровёнка ул. Лермонтова от д. 22. до ул. Кр. Горка	нет	320,0	4,0	1280,0	грунт	-	2,0	640,0
	п. Боровёнка ул. Лермонтова от д. 12 до ул. Кр. Горка	нет	317,0	4,0	1268,0	грунт	-	2,0	634,0
	п. Боровёнка ул. Лермонтова от д. 9 до ул. Л.Ковалевской	нет	44,0	3,0	132,0	грунт	-	2,0	88,0
	Всего п. Боровёнка ул. Лермонтова		**1090,0**		**4111,5**				**2180,0**
4	п. Боровёнка ул. Л.Ковалевской от д. 5 до д. 32	Нет	419,0	3,5	1466,5	грунт	-	2,0	838,0
	п. Боровёнка ул. Л.Ковалевской от д. 32 до ул. Лермонтова	Нет	182,0	3,0	546,0	грунт	-	2,0	364,0
	п. Боровёнка ул. Л.Ковалевской от д. 15 до ул. Новая	Нет	57,0	3,0	171,0	грунт	-	2,0	114,0
	п. Боровёнка ул. Л.Ковалевской от д. 1 до д. 10а	Нет	248,0	3,0	744,0	грунт	-	2,0	496,0

	п. Боровёнка ул. Л.Ковалевской от ул. Кооперативной до д. 1	Нет	120,0	4,0	480,0	грунт	-	2,0	240,0
	Всего п. Боровёнка ул. Л.Ковалевской		**1026,0**		**3407,5**				**2052,0**
5	п. Боровёнка ул. Гоголя от ул. Кр. Горка до д. 10	Нет	185,4	3,0	556,2	грунт	-	2,0	370,8
	п. Боровёнка ул. Гоголя от д. 10 до д. 11	Нет	82,0	3,0	246,0	грунт	-	2,0	164,0
	п. Боровёнка ул. Гоголя от д. 1 до ул. Пушкина	Нет	152,6	3,0	457,8	грунт	-	2,0	305,2
	Всего п. Боровёнка ул. Гоголя		420,0		1260,0				840,0
6	п. Боровёнка ул. Горная от д. 1 до д. 7	Нет	180,0	2,25	405,0	грунт	-	0,88	158,4
	п. Боровёнка ул. Горная от д. 7 до ул. Комсомольская	Нет	53,0	2,25	119,25	грунт	-	0,88	46,64
	Всего п. Боровёнка ул. Горная		233,0		524,25				205,04
7	п. Боровёнка ул. Комсомольская от ул. Новая (д.1) до ул. Лермонтова (д.9)	Нет	318,0	3,0	954,0	грунт	-	2,0	636,0
	Всего п. Боровёнка ул. Комсомольская		318,0		954,0				636,0
8	п. Боровёнка ул. Новая от д. 2 до д. 22	нет	324,0	4,0	1296,0	грунт		2,0	648,0
	п. Боровёнка ул. Новая от д. 22 до кладбища	нет	305,0	3,0	915,0	грунт	-	2,0	610,0
	п. Боровёнка ул. Новая от д. 22 до ул. Л.Ковалевской	нет	115,0	3,5	402,5	грунт	-	2,0	230,0
	п. Боровёнка ул. Новая от д. 13 до д. 17	нет	80,0	3,0	240,0	грунт	-	2,0	160,0
	Всего п. Боровёнка ул. Новая		824,0		2853,5				1648,0
9	п. Боровёнка ул. Солнечная от д. 1 до д. 10	Нет	315,0	4,5	1417,5	грунт	-	1,75	551,25
	п. Боровёнка ул. Солнечная от д. 10 до ул.Кооперативная	Нет	50,0	4,5	225,0	грунт	-	1,75	87,5
	п. Боровёнка ул. Солнечная от д. 3 до д. 9	Нет	170,0	4,5	765,0	грунт	-	1,75	297,5
	Всего п. Боровёнка ул. Солнечная		535,0		2407,5				936,25
10	п. Боровёнка ул. Пушкина от д. 2 до д. 6	нет	147,0	3,5	514,5	грунт		2,0	294,0
	п. Боровёнка ул. Пушкина от д. 6 до д. 20	нет	148,0	4,5	666,0	грунт	-	3,5	518,0
	п. Боровёнка ул. Пушкина от д. 20 до ул. Кр. Горка	нет	130,0	6,0	780,0	грунт	-	2,0	260,0
	п. Боровёнка ул. Пушкина от д. 6 до д. 10	нет	102,0	3,0	306,0	грунт	-	2,0	204,0
	Всего п. Боровёнка ул. Пушкина		527,0		2266,5				1276,0
11	п. Боровёнка ул. 2-я Боровая от д. 1а до д. 24	нет	405,0	3,0	1215,0	грунт		2,0	810,0
	п. Боровёнка ул. 2-я Боровая от д. 4 до д. 6	нет	95,0	3,0	285,0	грунт	-	2,0	190,0
	п. Боровёнка ул. 2-я Боровая от д. 18 до д. 20	нет	22,0	3,0	66,0	грунт	-	2,0	44,0
	Всего п. Боровёнка ул. 2-я Боровая		522,0		1566,0				1044,0
12	п. Боровёнка ул. 1-я Боровая от ж/д вокзала до д. 19	нет	989,0	5,0	4945,0	грунт		3,0	2967,0
	п. Боровёнка ул. 1-я Боровая от д. 19 до д. 25	нет	91,0	3,0	273,0	грунт	1/6	2,0	182,0
	п. Боровёнка ул. 1-я Боровая от д. 6 до ул. 2-я Боровая	нет	114,0	3,0	342,0	грунт	-	2,0	228,0
	п. Боровёнка ул. 1-я Боровая от д. 10 до ул. 2-я Боровая	нет	87,0	3,0	261,0	грунт		2,0	174,0
	п. Боровёнка ул. 1-я Боровая от д. 14 до ул. 2-я Боровая	нет	71,0	3,0	213,0	грунт		2,0	213,0

	Всего п. Боровёнка ул. 1-я Боровая		1352,0		6034,0				3764,0
13	п. Боровёнка ул. Калинина от д. 99 до д. 101	Нет	222,0	3,0	666,0	грунт	-	2,0	444,0
	п. Боровёнка ул. Калинина от д. 80, д. 76 до д. 72	Нет	186,0	3,0	558,0	грунт	-	2,0	372,0
	п. Боровёнка ул. Калинина от д. 56 до д. 62	Нет	182,0	3,0	546,0	грунт	-	2,0	364,0
	п. Боровёнка ул. Калинина от д. 42 до д. 34	Нет	200,0	3,0	600,0	грунт	-	2,0	400,0
	п. Боровёнка ул. Калинина от д. 88 до д. 94	Нет	204,0	3,0	612,0	грунт	-	2,0	408,0
	п. Боровёнка ул. Калинина от д. 46 до д. 44	Нет	120,0	3,0	360,0	грунт	1/6	2,0	240,0
	п. Боровёнка ул. Калинина от д. 44 а до д. 90	Нет	298,0	3,0	894,0	грунт	-	2,0	596,0
	п. Боровёнка ул. Калинина от д. 53 до ул. Дзержинская	Нет	550,0	3,0	1650,0	грунт	-	2,0	1100,0
	п. Боровёнка ул. Калинина от д. 51а до д. 23 а	Нет	689,0	5,0	3445,0	асфальт	-	2,0	1378,0
	Всего п. Боровёнка ул. Калинина		2651,0		9331,0				5302,0
14	п. Боровёнка ул. Красная Горка от д. 43 до д. 47	Нет	176,0	4,0	704,0	грунт	-	2,0	352,0
	п. Боровёнка ул. Красная Горка от д. 31 до д. 45	Нет	332,0	3,5	1162,0	грунт	-	3,0	996,0
	п. Боровёнка ул. Красная Горка от д. 20а до д. 22а	Нет	100,0	3,0	300,0	грунт	-	1,75	175,0
	п. Боровёнка ул. Красная Горка от д. 11 до д. 7	Нет	100,0	3,0	300,0	грунт	-	1,75	175,0
	п. Боровёнка ул. Красная Горка от д. 29 до д. 30	Нет	100,0	3,0	300,0	грунт	-	1,75	175,0
	п. Боровёнка ул. Красная Горка от д. 50 до д. 33	Нет	100,0	3,0	300,0	грунт	-	1,75	175,0
	п. Боровёнка ул. Красная Горка от д. 2 до ул. Пушкина	Нет	300,0	3,0	900,0	грунт	-	1,75	525,0
	п. Боровёнка ул. Красная Горка от д. 4 до д. 3	Нет	50,0	3,0	150,0	грунт	-	1,75	87,5
	п. Боровёнка ул. Красная Горка от д. 35а до д. 49	Нет	100,0	3,0	300,0	грунт	-	1,75	175,0
	п. Боровёнка ул. Красная Горка от д. 49 до д. 42	Нет	150,0	3,0	450,0	грунт	-	1,75	262,5
	п. Боровёнка ул. Красная Горка от ул. Советов до д. 31	Нет	265,0	5,0	1325,0	асфальт	1/8	3,0	795,0
	п. Боровёнка ул. Красная Горка от д. 31 дод. 56и	Нет	164,0	5,0	820,0	асфальт	-	3,0	492,0
	п. Боровёнка ул. Красная Горка от д. 56 до подстанции	Нет	500,0	5,0	2500,0	асфальт	-	3,0	1500,0
	Всего п. Боровёнка ул. Красная Горка		2437,0		9511,0				5885,0
15	п. Боровёнка ул. Кооперативная	нет	111,9	3,5	391,65	грунт	-	1,95	218,21

	от д. 12 до ул. Л.Ковалевской								
	п. Боровёнка ул. Кооперативная от д. 30 до ул. Новая	нет	156,0	3,5	546,0	грунт	-	1,95	304,2
	п. Боровёнка ул. Кооперативная от д. 50 до д. 62	нет	156,9	3,5	549,15	грунт	-	1,95	305,96
	п. Боровёнка ул. Кооперативная от д. 51 до д. 61	нет	295,2	3,5	1033,2	грунт	-	1,95	575,64
	п. Боровёнка: от автодороги Окуловка-Любытино до д. 63	нет	80,0	3,5	280,0	грунт	-	1,95	156,0
	п. Боровёнка ул. Кооперативная от д. 67 до д. 69а	нет	126,0	3,5	441,0	грунт	-	1,95	245,7
	п. Боровёнка ул. Кооперативная от д. 73 до д. 71	нет	80,0	3,5	280,0	грунт	-	1,75	140,0
	п. Боровёнка: от автодороги Окуловка-Любытино до д. 77	нет	35,0	3,5	122,5	грунт	-	1,75	61,25
	п. Боровёнка: от автодороги Окуловка-Любытино до д. 81	нет	45,0	3,5	157,5	грунт	-	1,75	78,75
	п. Боровёнка: от автодороги Окуловка-Любытино до д. 90	нет	40,0	3,5	140,0	грунт	-	1,95	78,0
	Всего п. Боровёнка ул. Кооперативная		1126,0		3941,0				2163,71
16	п. Боровёнка ул. 1 Мая от д. 1 до д. 111	Нет	795,0	6,0	4770,0	грунт	1/16,45 1/13,0 1/13,9 1/10,0	4,0	3180,0
	п. Боровёнка ул. 1 Мая от д. 1 до ж/д переезда	Нет	1147,0	6,0	6882,0	грунт	-	4,0	4588,0
	п. Боровёнка ул. 1 Мая от д. 15 до д. 14	Нет	307,0	3,0	921,0	грунт	-	2,0	614,0
	п. Боровёнка ул. 1 Мая от д. 10 до д. 11 а	Нет	88,0	3,0	264,0	грунт	-	2,0	176,0
	п. Боровёнка ул. 1 Мая от д. 29 до дороги д. 1- ж/д переезд	Нет	136,0	3,0	408,0	грунт	-	2,0	272,0
	п. Боровёнка ул. 1 Мая от д. 24 до д. 69 а	Нет	447,0	3,0	1341,0	грунт	-	2,0	894,0
	п. Боровёнка ул. 1 Мая от д. 27 до д. 31	Нет	569,0	3,0	1707,0	грунт	-	2,0	1138,0
	п. Боровёнка ул. 1 Мая от д. 34 до д. 35	Нет	91,0	3,0	273,0	грунт	-	2,0	182,0
	п. Боровёнка ул. 1 Мая от д. 112 а до д. 44	Нет	116,0	3,0	348,0	грунт	-	2,0	232,0
	п. Боровёнка ул. 1 Мая от д. 110 а до д. 101	Нет	386,0	3,0	1158,0	грунт	-	2,0	772,0
	п. Боровёнка ул. 1 Мая от д. 72 а до д. 81	Нет	58,0	3,0	174,0	грунт	-	2,0	116,0
	п. Боровёнка ул. 1 Мая от дороги д. 1- ж/д переезд до д. 87	Нет	47,0	3,0	141,0	грунт	-	2,0	94,0
	п. Боровёнка ул. 1 Мая от дороги д. 1- ж/д переезд до д. 36 а	Нет	1023,0	3,0	3069,0	грунт	1/5,2	2,0	2046,0
	п. Боровёнка ул. 1 Мая от д. 40 до д. 40а	Нет	93,0	3,0	279,0	грунт	-	2,0	186,0
	п. Боровёнка ул. 1 Мая	Нет	141,0	3,0	423,0	грунт	-	2,0	282,0

	от д. 37 до д. 41								
	п. Боровёнка ул. 1 Мая от д. 73 до д. 85	Нет	388,0	3,0	1164,0	грунт	-	2,0	776,0
	п. Боровёнка ул. 1 Мая от д. 71 до д. 48	Нет	77,0	3,0	231,0	грунт	-	2,0	154,0
	п. Боровёнка ул. 1 Мая от д. 48 до д. 79	Нет	50,0	3,0	150,0	грунт	-	2,0	100,0
	п. Боровёнка ул. 1 Мая от д. 55 до д. 64	Нет	65,0	3,0	195,0	грунт	-	2,0	130,0
	п. Боровёнка ул. 1 Мая от д. 80 до д. 95	Нет	290,0	3,0	870,0	грунт	-	2,0	580,0
	п. Боровёнка ул. 1 Мая от д. 80 до д. 92	Нет	61,0	3,0	183,0	грунт	-	2,0	122,0
	п. Боровёнка ул. 1 Мая от д. 95 до д. 89	Нет	25,0	3,0	75,0	грунт	-	2,0	50,0
	п. Боровёнка ул. 1 Мая от д. 90а до д. 97	Нет	49,0	3,0	147,0	грунт	-	2,0	98,0
	Всего п. Боровёнка ул. 1 Мая		6449,0		25173,0				16782,0
17	п. Боровёнка ул. Пролетарская от д. 1а до д. 3 а (ООО Сельхозсервис)	Нет	151,4	4,5	681,3	грунт	-	1,5	227,1
	п. Боровёнка ул. Пролетарская от д. 2 а до ул. Кооперативная	Нет	267,4	3,5	935,9	грунт	-	2,0	534,8
	п. Боровёнка ул. Пролетарская от ул. Парковая до д. 6 от д. 5 до ул. Пролетарская от д. 5 до д. 2а от д. 8 до дороги д. 3 а – д. 38	Нет	440,9	3,0	1322,7	грунт	-	2,0	881,8
	п. Боровёнка ул. Пролетарская от ул. Парковая до д. 30	Нет	452,3	3,0	1356,9	грунт	-	2,0	904,6
	п. Боровёнка ул. Пролетарская от д. 3 а до д. 38	Нет	379,2	3,0	1137,6	грунт	-	2,0	758,4
	п. Боровёнка ул. Пролетарская от дороги д. 3 а – д. 38 до д.41 а	Нет	142,8	3,0	428,4	грунт	-	2,0	285,6
	Всего п. Боровёнка ул. Пролетарская		1834,0		5862,8				3592,3
18	п. Боровёнка ул. Советов от д. 2 по ул. Кооперативная до д. 33	Нет	200,0	3,0	600,0	грунт	-	1,75	350,0
	п. Боровёнка ул. Советов от д. 33 до ул. Л.Ковалевской	Нет	100,0	3,0	300,0	грунт	-	1,75	175,0
	п. Боровёнка ул. Советов от д. 1 до д. 9	Нет	150,0	3,0	450,0	грунт	-	1,75	262,5
	п. Боровёнка ул. Советов от д. 4 до д. 19	Нет	100,0	3,0	300,0	грунт	-	1,75	175,0
	п. Боровёнка ул. Советов от д. 28 до д. 14а	Нет	100,0	3,0	300,0	грунт	-	1,75	175,0
	п. Боровёнка ул. Советов от ж/д вокзала до д. 28	Нет	250,0	3,0	750,0	грунт	-	1,75	437,5
	п. Боровёнка ул. Советов от д. 21 до д. 6	Нет	130,0	3,0	390,0	грунт	-	1,75	227,5
	п. Боровёнка ул. Советов от д. 6 до ж/д вокзала	Нет	100,0	3,0	300,0	грунт	-	1,75	175,0
	Всего п. Боровёнка ул. Советов		1130,0		3390,0				1977,5
19	ж/д ст. Торбино ул.	Нет	1200,	5,0	6000,0	грунт	1/5	1,75	2100,0

	Луначарского от д. 57 до д. 64		0				1/6		
	ж/д ст. Торбино ул. Луначарского от д.51 до д.51б	Нет	100,0	5,0	500,0	грунт	-	1,75	175,0
	ж/д ст. Торбино ул. Луначарского от д. 22 до д. 30	Нет	150,0	5,0	750,0	грунт	-	1,75	262,5
	ж/д ст. Торбино ул. Луначарского от д. 30 до д. 16	Нет	350,0	5,0	1750,0	грунт	-	1,75	612,5
	ж/д ст. Торбино ул. Луначарского от д. 3 до д. 2	Нет	100,0	5,0	500,0	грунт	-	1,75	175,0
	ж/д ст. Торбино ул. Луначарского от д. 71 до д. 89	Нет	450,0	5,0	2250,0	грунт	-	1,75	787,5
	Всего ж/д ст. Торбино ул. Луначарского		2350,0		11750,0				4112,5
20	ж/д ст. Торбино ул. Свободы от д. 60 до д. 1	Нет	2900,0	5,0	14500,0	грунт	3/6	1,75	5075,0
	Всего ж/д ст. Торбино ул. Свободы		2900,0		14500,0				5075,0
21	ж/д ст. Торбино ул. 1 Мая от д. 2 до д. 20	Нет	450,0	4,0	1800,0	грунт	1/6 1/10	1,75	787,5
	ж/д ст. Торбино ул. 1 Мая от д. 22 до д. 34	Нет	600,0	4,0	2400,0	грунт	-	1,75	1050,0
	ж/д ст. Торбино ул. 1 Мая от д. 53 до д. 59	Нет	250,0	4,0	1000,0	грунт	-	1,75	437,5
	ж/д ст. Торбино ул. 1 Мая от д. 49 до д. 45	Нет	250,0	4,0	1000,0	грунт	-	1,75	437,5
	ж/д ст. Торбино ул. 1 Мая от д. 27 до д. 43а	Нет	350,0	4,0	1400,0	грунт	-	1,75	612,5
	ж/д ст. Торбино ул. 1 Мая от д. 1 до д. 7	Нет	250,0	4,0	1000,0	грунт	1/6	1,75	437,5
	Всего ж/д ст. Торбино ул. 1 Мая		2150,0		8600,0				3762,5
22	ж/д ст. Торбино ул. Приозерная от д.1б до д.19	Нет	450	3,0	1350	грунт	-	1,75	787,5
	ж/д ст. Торбино ул. Приозерная от д.2а до д.12	Нет	320	3,0	960	грунт	-	1,75	560,0
	ж/д ст. Торбино ул. Приозерная от д.61 до д.53	Нет	234	3,0	702	грунт	-	1,75	409,5
	ж/д ст. Торбино ул. Приозерная от д.39 до д.37а	Нет	50	3,0	150	грунт	-	1,75	87,5
	Всего ж/д ст. Торбино ул. Приозерная		1054,0		3162,0				1844,5
23	ж/д ст. Торбино ул. Ленина от д. 12 до д. 18а	Нет	700,0	4,0	2800,0	грунт	-	1,75	1225,0
	ж/д ст. Торбино ул. Ленина от д. 3 до д. 36	Нет	400,0	4,0	1600,0	грунт	-	1,75	700,0
	Всего ж/д ст. Торбино ул. Ленина		1100,0		4400,0				1925,0
24	ж/д ст. Торбино ул. Некрасова от д. 2 до д. 18	Нет	500,0	4,0	2000,0	грунт	1/6	1,75	875,0
	Всего ж/д ст. Торбино ул. Некрасова		500,0		2000,0				875,0
25	ж/д ст. Торбино ул. Советская от д. 2 до д. 48	Нет	1300,0	4,0	5200,0	грунт	1/6	1,75	2275,0
	Всего ж/д ст. Торбино ул. Советская		1300,0		5200,0				2275,0
26	ж/д ст. Торбино ул. Молодежная от д. 23 до ул. Гайдара (д. 14)	Нет	281,4	4,5	1266,3	грунт	-	6,1	1716,54
	ж/д ст. Торбино ул. Молодежная	Нет	129,5	4,5	582,75	грунт	-	6,1	789,95

	от д. 19 до д. 15								
	ж/д ст. Торбино ул. Молодежная от д. 6 до д. 1	Нет	128,6	4,5	578,7	грунт	-	6,1	784,46
	Всего ж/д ст. Торбино ул.Молодежная		539,5		2427,75				3290,95
27	ж/д ст. Торбино ул. Гайдара от д. 2 до д. 14	Нет	214,0	3,5	749,0	грунт	1/4	0,5	107,0
	ж/д ст. Торбино ул. Гайдара от д. 16 до д. 11	Нет	168,0	3,5	588,0	грунт	-	0,5	84,0
	ж/д ст. Торбино ул. Гайдара от д. 11 до д. 25	Нет	500,0	3,5	1750,0	грунт	-	0,5	250,0
	Всего ж/д ст. Торбино ул. Гайдара		882,0		3087,0				441,0
28	ж/д ст. Торбино ул. Заручевская от д. 1 до д. 49	Нет	789,7	3,0	2369,1	грунт	2/6 1/ 2,5	2,0	1579,4
	ж/д ст. Торбино ул. Заручевская от д. 23 до д. 25	Нет	300,0	3,0	900,0	грунт	1/6	1,75	525,0
	Всего ж/д ст. Торбино ул. Заручевская		1089,7		3269,1				2104,4
29	ж/д ст. Торбино ул.Островского от д. 1 до д. 16	Нет	500,0	4,0	2000,0	грунт	-	1,75	875,0
	Всего ж/д ст. Торбино ул.Островского		500,0		2000,0				875,0
30	ж/д ст. Торбино ул. Ульяновская от д. 1 до д. 17	Нет	650,0	4,0	2600,0	грунт	2/6 1/2	1,75	1137,5
	Всего ж/д ст. Торбино улУльяновская		650,0		2600,0				1137,5
31	ж/д ст. Торбино ул. Лермонтова от д. 1 до д. 28	нет	637,0	3,0	1911,0	грунт	1/10 3/6	2,0	1274,0
	Всего ж/д ст. Торбино ул. Лермонтова		637,0		1911,0				1274,0
32	ж/д ст. Торбино ул. Пушкинская от д. 1 до гражданского кладбища	нет	979,0	4,0	3916,0	грунт	2/6 1/10	1,75	1713,25
	ж/д ст. Торбино ул. Пушкинская от ул. Кировская (д.15) до д. 29	нет	198,0	3,0	594,0	грунт	-	1,75	346,5
	Всего ж/д ст. Торбино ул. Пушкинская		1177,0		4510,0				2059,75
33	ж/д ст. Торбино ул. Пионерская от д. 2 до д. 22	Нет	570,8	3,0	1712,4	грунт	1/6	2,0	1141,6
	ж/д ст. Торбино ул. Пионерская от д. 6 до д. 8	Нет	50,0	3,0	150,0	грунт	-	2,0	100,0
	Всего ж/д ст. Торбино ул. Пионерская		620,8		1862,4				1241,6
34	ж/д ст. Торбино ул. Кировская от д. 1 до д. 25	Нет	555,7	3,0	1667,1	грунт	1/6	2,0	1111,4
	Всего ж/д ст. Торбино ул. Кировская		555,7		1667,1				1111,4
35	ж/д ст. Торбино ул. Сенная от д. 3 до д. 8	Нет	200,0	3,0	600,0	грунт	1/10	1,75	350,0
	ж/д ст. Торбино ул. Сенная от д. 8 до д. 6	Нет	50,0	3,0	150,0	грунт	-	1,75	87,5
	Всего ж/д ст. Торбино ул. Сенная		250,0		750,0				437,5
36	ж/д ст. Торбино ул. Красная Горка от д. 5 до д. 7	Нет	135,8	3,0	407,4	грунт	-	1,5	203,7
	Всего ж/д ст. Торбино ул. Красная Горка		135,8		407,4				203,7
37	ж/д ст. Торбино Новый переулок от д. 2 до д. 4	Нет	250,0	3,0	750,0	грунт	-	1,75	437,5
	Всего ж/д ст. Торбино Новый		250,0		750,0				437,5

	переулок								
38	ж/д ст. Торбино Железнодорожный переулок от ул. Свободы до д. 2	Нет	155,7	3,0	467,1	грунт	-	2,0	311,4
	ж/д ст. Торбино Железнодорожный переулок от д. 2 до д. 1	Нет	350,0	3,0	1050,0	грунт	-	2,0	700,0
	Всего ж/д ст. Торбино Железнодорожный переулок		505,7		1517,1				1011,4
39	д. Выдрино от д. 6 до д. 19	Нет	800,0	3,0	2400,0	грунт	-	1,75	1400,0
	от д. 1 до д. 2	Нет	200,0	3,0	600,0	грунт	-	1,75	350,0
	Всего по деревне Выдрино		1000,0		3000,0				1750,0
40	д. Новая Давыдовщина от д.5 до д.8	Нет	200,0	3,0	600,0	грунт	-	1,75	350,0
	Всего по деревне Новая Давыдовщина		200,0		600,0				1750,0
41	д. Вялка от д.1 до д.39	нет	1552,0	3,0	4656,0	грунт	2/6	1,75	2716,0
	от д.7 до д.15	нет	157,0	3,0	471,0	грунт	-	1,75	274,75
	от д.9 до д.10	нет	194,0	3,0	582,0	грунт	-	1,75	339,5
	от д.25 до ж/дороги	нет	75,0	3,0	225,0	грунт	-	1,75	131,25
	Всего по деревне Вялка		1978,0		5934,0				3461,50
42	д . Рашутино от д.1 до д.6	Нет	150,0	3,0	450,0	грунт	-	1,75	262,5
	от д.9 до д.12	Нет	100,0	3,0	300,0	грунт	-	1,75	175,0
	Всего по деревне Рашутино		250,0		750,0				437,5
43	д. Малые Гусины от д.2 до д.7	Нет	300,0	3,0	900,0	грунт	-	1,75	525,0
	Всего по деревне Малые Гусины		300,0		900,0				525,0
44	д. Большие Гусины от д.5 до д.12	Нет	500,0	3,0	1500,0	грунт	-	1,75	875,0
	от д.2 до д.4	Нет	100,0	3,0	300,0	грунт	-	1,75	175,0
	от д.6 до д.9	Нет	150,0	3,0	450,0	грунт	-	1,75	263,0
	Всего по деревне Большие Гусины		750,0		2250,0				1313,0
45	д. Горки От дороги Боровёнка – Заручевье - Сутоки до деревни Горки	Нет	500,0	3,0	1500,0	асфальт	-	1,75	875,0
	от д.1 до д.6	Нет	1000,0	3,0	3000,0	асфальт	-	1,75	1750,0
	от д.9 до д.1	Нет	1000,0	3,0	3000,0	грунт	-	1,75	1750,0
	Всего по деревне Горки		2500		7500				4375
46	д. Нароново от д.10 до д.16	Нет	300	3	900	грунт	-	1,75	525
	от д.39 до д.32	Нет	500	3	1500	грунт	-	1,75	875
	Всего по деревне Нароново		800		2400				1400
47	д. Наволок от д.8 до д.14	Нет	300	3	900	грунт	-	1,75	525
	Всего по деревне Наволок		300		900				525
48	д. Теребуново от д.7 до д.10	Нет	300	3	900	грунт	-	1,75	525
	Всего по деревне Теребуново		300		900				525
49	д.Большое Боротно от д. 4а до д. 9	нет	185,0	3	555,0	грунт	-	1,75	323,75
	от д.10 до д.14	нет	234,0	3	702,0	грунт	-	1,75	409,5
	Всего по деревне Большое Боротно		419,0		1257,0				733,25
50	д. Глядки от д.1 до д.5	Нет	300	3	900	грунт	-	1,75	525
	Всего по деревне Глядки		300		900				525
	д. Большой Заполек	Нет	100	3	300	грунт	-	1,75	175

51	от д.11 до д.12								
	Всего по деревне Большой Заполек		100		300				175
52	д. Ермолино от д.6 до д.14	Нет	800	3	2400	грунт	-	1,75	1400
	от д.4 до д.8	Нет	400	3	1200	грунт	-	1,75	700
	Всего по деревне Ермолино		1200		3600				2100
53	д. Михновичи от д.1 до д.6	Нет	400	3	1200	грунт	-	1,75	700
	Всего по деревне Михновичи		400		1200				700
54	п. Сосновый от д.4 до д.11	Нет	300	3	900	грунт	-	1,75	525
	Всего по поселку Сосновый		300		900				525
55	д. Хорино от д.19 до д.18	Нет	100	3	300	грунт	-	1,75	175
	от д.27 до д.32	Нет	100	3	300	грунт	-	1,75	175
	от д.47 до д.46а	Нет	100	3	300	грунт	-	1,75	175
	от д.34 до д.46а	Нет	100	3	300	грунт	-	1,75	175
	от д.35 до д.41	Нет	300	3	900	грунт	-	1,75	525
	Всего по деревне Хорино		700		2100				1225
56	д. Коржава Дерняковская от д.8 до д.10	Нет	100	3	300	грунт	-	1,75	175
	Всего по деревне Коржава Дерняковская		100		300				175
57	д. Крутец от д.25 до д.23	Нет	50	3	150	грунт	-	1,75	87,5
	от д.14 до д.51	Нет	150	3	450	грунт	-	1,75	262,5
	Всего по деревне Крутец		200		600				350
58	д. Тальцево от д.17 до д.19	Нет	100	3	300	грунт	-	1,75	175
	от д.7 до д.11	Нет	50	3	150	грунт	-	1,75	87,5
	от д.12 до д.31	Нет	200	3	600	грунт	-	1,75	350
	Всего по деревне Тальцево		350		1050				612,5
59	д. Яруово от д.10а до д.14	нет	109,0	3	327,0	грунт	-	1,75	190,75
	от д.9 до д.19	нет	188,0	3	564,0	грунт	-	1,75	329,0
	Всего по деревне Ярусово		297,0		891,0				519,75
60	д. Раменье от д.13 до д.21	Нет	400	3	1200	грунт	-	1,75	700
	Всего по деревне Раменье		400		1200				700
61	д. Каево от д.13 до д.17	Нет	50	3	150	грунт	-	1,75	87,5
	Всего по деревне Каево		50		150				87,5
62	д. Пепелово от дороги Окуловка – Любытино до д.6	Нет	300	3	900	грунт	-	1,75	525
	Всего по деревне Пепелово		300		900				525
63	д. Сутоки от дороги Окуловка- Любытино до д.1	Нет	500	3	1500	грунт	1/6	1,75	875
	от д.6 до д.18	Нет	200	3	600	грунт	-	1,75	350
	Всего по деревне Сутоки		700		2100				1225
64	д. Висленев Остров от д.80 до д.81	Нет	100	3	300	грунт	-	1,75	175
	от д.69 до д.84	Нет	300	3	900	грунт	-	1,75	525
	от д.89 до д.96	Нет	150	3	450	грунт	-	1,75	262,5
	от д.67 до д.64	Нет	200	3	600	грунт	-	1,75	350
	от д.33 до д.26	Нет	150	3	450	грунт	-	1,75	262,5
	от д.25 до д.23	Нет	100	3	300	грунт	-	1,75	175
	от д.19 до д.22	Нет	250	3	750	грунт	-	1,75	437,5
	от д.2 до д.98	Нет	450	3	1350	грунт	-	1,75	787,5
	от дороги Окуловка-	Нет	950	3	2850	грунт	1/6	1,75	1662,5

	Любытино до д.41								
	Всего по деревне Висленев Остров		2650		7950				4637,5
65	д. Божеводово от д.1 до д.12	Нет	900	3	2700	грунт	-	1,75	1575
	Всего по деревне Божеводово		900		2700				1575
66	д. Пестово от д.20 до д.2	нет	257,0	3	771,0	грунт	-	1,75	449,75
	д. Пестово от автодороги Торбино-Висленев Остров до уч.37.	нет	211,0	3	633,0	грунт	-	1,75	369,25
	Всего по деревне Пестово		468,0		1404,0				819,0
67	д. Торбино от д.2 до д.17	Нет	1000	3	3000	грунт	-	1,75	1750
	Всего по деревне Торбино		1000		3000				1750
68	д. Узи от д.1 до д.35а	нет	1215,0	3	3645,0	грунт	-	1,75	2126,25
	от д.6 до д.10	нет	46,0	3	135,0	грунт	-	1,75	80,5
	от д.8 до д.12	нет	57,0	3	171,0	грунт	-	1,75	99,75
	от д. 13 до д.15	нет	46,0	3	138,0	грунт	-	1,75	80,5
	от д.29а до д.27	нет	48,0	3	144,0	грунт	-	1,75	84,0
	Всего по деревне Узи		1412,0		4236,0				2471,0
69	д. Лешино от д.1 до д.22	нет	1200	3	3600	грунт	-	1,75	2100
	от д.13 до д.7	Нет	500	3	1500	грунт	-	1,75	875
	от д.12 до д.17	Нет	300	3	900	грунт	-	1,75	525
	Всего по деревне Лешино		2000		6000				3500
70	д. Отрада от д.1 до д.4	Нет	300	3	900	грунт	-	1,75	525
	Всего по деревне Отрада		300		900				525
71	д. Поджарье от д.2 до д.18	Нет	300	3	900	грунт	-	1,75	525
	от д.1 до д.8	Нет	300	3	900	грунт	-	1,75	525
	от д.4 до кладбища	Нет	1500	3	4500	грунт	-	1,75	2625
	Всего по деревне Поджарье		2100		6300				3675
72	д. Малое Бабье от д.6 до д.12	Нет	600	3	1800	грунт	-	1,75	1050
	Всего по деревне Малое Бабье		600		1800				1050
73	д. Большое Бабье от д.1 до д.10	Нет	700	3	2100	грунт	-	1,75	1225
	Всего по деревне Большое Бабье		700		2100				1225
74	д. Низовка от д.14 до д.21	Нет	1000	3	3000	грунт	-	1,75	1750
	Всего по деревне Низовка		1000		3000				1750
75	д. Нездрино от д.1 до д.16	Нет	800	3	2400	грунт	-	1,75	1400
	от д.3 до д.14	Нет	400	3	1200	грунт	-	1,75	700
	Всего по деревне Нездрино		1200		3600				2100
76	д. Оленино от д.7 до д.14	Нет	300	3	900	грунт	-	1,75	525
	Всего по деревне Оленино		300		900				525
77	д. Плавищи от д.4 до д.8	Нет	300	3	900	грунт	-	1,75	525
	Всего по деревне Плавищи		300		900				525
78	д. Дерняки от д.17 до д.22	Нет	150	3	450	грунт	-	1,75	262,5
	от д.29 до д.32	Нет	100	3	300	грунт	-	1,75	175
	от д.34 до д.36	Нет	100	3	300	грунт	-	1,75	175
	от д.13 до д.33	Нет	600	3	1800	грунт	-	1,75	1050
	от д.45 до д.41	Нет	300	3	900	грунт	-	1,75	525
	от д.53 до д.57	Нет	400	3	1200	грунт	-	1,75	700
	от д.60 до д.86	Нет	700	3	2100	грунт	-	1,75	1225
	от д.54 до д.80	Нет	700	3	2100	грунт	-	1,75	1225

	от д.69 до д.75	Нет	150	3	450	грунт	-	1,75	262,5
	от д.89 до д.80	Нет	100	3	300	грунт	-	1,75	175
	от д.6 до д.91	Нет	100	3	300	грунт	-	1,75	175
	от д.45 до д.50 а	Нет	500	3	1500	грунт	-	1,75	875
	Всего по деревне Дерняки		3900		11700				6825,0
79	д. Каптерево от д.1 до д.4	Нет	500	3	1500	грунт	-	1,75	525
	Всего по деревне Каптерево		500		1500				525
80	д. Корпово от д.1 до д.3	Нет	300	3	900	грунт	-	1,75	525
	Всего по деревне Корпово		300		900				525
81	д. Ольховка от д.1 до д.8	Нет	300	3	900	грунт	-	1,75	525
	от д.4 до д.6	Нет	150	3	450	грунт	-	1,75	262,5
	Всего по деревне Ольховка		450		1350				787,5
82	д. Чернецко от д.13 до д.15	Нет	300	3	900	грунт	-	1,75	525
	Всего по деревне Чернецко		300		900				525
83	д. Козловка от д.3 до д.15	Нет	50	3	150	грунт	-	1,75	87,5
	от д.7 до д.14	Нет	200	3	600	грунт	-	1,75	350
	от д.13 до кладбища	Нет	200	3	600	грунт	-	1,75	350
	Всего по деревне Козловка		450		1350				787,5
84	д. Большие Концы от д.2 до д.12	Нет	700	3	2100	грунт	-	1,75	1225
	Всего по деревне Большие Концы		700		2100				1225
85	д. Ватагино от д.1 до д.25	Нет	400	3	1200	грунт	-	1,75	700
	от д.9 до д.27	Нет	200	3	600	грунт	-	1,75	350
	от д.19 до д.30	Нет	50	3	150	грунт	-	1,75	87,5
	от д.11 до д.29	Нет	50	3	150	грунт	1/6	1,75	87,5
86	Всего по деревне Ватагино		700		2100				1225
	д. Заречная от д. 5 до д.21	Нет	100	3	300	грунт	-	1,75	175
	от д.7 до д.19	Нет	600	3	1800	грунт	-	1,75	1050
	Всего по деревне Заречная		700		2100				1225
87	д. Поддубье от д.2 до д.14	Нет	400	3	1200	грунт	-	1,75	700
	Всего по деревне Поддубье		400		1200				700
88	д. Шарово от д.1 до д.16	Нет	600	3	1800	грунт	-	1,75	1050
	от д.11 до д.3	Нет	200	3	600	грунт	-	1,75	350
	Всего по деревне Шарово		800		2400				1400
89	д. Дивущино от д.1 до д.8	Нет	500	3	1500	грунт	-	1,75	875
	Всего по деревне Дивущино		500		1500				875
90	д. Горбово от д.3 до д.5	Нет	400	3	1200	грунт	-	1,75	700
	Всего по деревне Горбово		400		1200				700
91	д. Сухово от д.1 до д.14	Нет	250	3	750	грунт	-	1,75	437,5
	от д.9 до д.18	Нет	150	3	450	грунт	-	1,75	262,5
	Всего по деревне Сухово		400		1200				700
92	д. Памозово от д.13 до д.20	Нет	200	3	600	грунт	-	1,75	350
	Всего по деревне Памозово		200		600				350
93	д. Песчанка от д.5 до д.10	Нет	350	3	1050	грунт	-	1,75	612,5
	Всего по деревне Песчанка		350		1050				612,5
94	д. Верховик от д.1 до д.14	Нет	350	3	1050	грунт	-	1,75	612,5
	Всего по деревне Верховик		350		1050				612,5
95	д. Полежалово от д.1 до д.5	Нет	250	3	750	грунт	-	1,75	437,5

	Всего по деревне Полежалово		250		750				437,5
96	д. Данилово от д.1 до д.20	нет	808,0	3	2424,0	грунт	4/6	1,75	1414,0
	д. Данилово от автодороги Висленев Остров-Данилово-Верховик до д.6	нет	232,0	3	696,0	грунт	-	1,75	406,0
	Всего по деревне Данилово		1040,0		3120,0				1820,0
97	д. Шешка от д.1 до д.7	Нет	450	3	1350	грунт	-	1,75	787,5
	По деревне Шешка		450		1350				787,5
98	д. Приволье от д.1 до д.3	Нет	300	3,0	900	грунт	-	1,75	525
	Всего по деревне Приволье		300		900				525
99	п. Боровёнка ул. Дзержинского от д. 1 до д. 16	нет	470,0	4,0	1880,0	асфальт	-	2,0	940,0
	от уч.24 до водонапорной башни	нет	401,0	3,0	1203,0	грунт	-	1,75	701,75
	Всего п. Боровёнка ул. Дзержинского		871,0		3083,0				1641,75
100	д. Ольгино: от автомобильной дороги Боровёнка-Ольгино-Торбино до д. 11	нет	480,0	4,0	1920,0	асфальт	2/12	2,0	960,0
	от д. 11 до д.16	нет	280,0	3,0	840,0	грунт	-	1,75	490,0
	от д.11 до д.9	нет	100,0	3,0	300,0	грунт	-	1,75	175,0
	от д. 11 до д.3	нет	403,0	3,0	1209,0	грунт	-	1,75	705,25
	Всего по д. Ольгино		1263,0		4269,0				2330,25
			87999,50	**X**	**306709,8**	**X**	**X**	**X**	**168372,11**

Приложение 4

АДМИНИСТРАЦИЯ ГУБЕРНАТОРА НОВГОРОДСКОЙ ОБЛАСТИ

пл. Победы-Софийская, д.1
Великий Новгород, Россия, 173005
тел. (8162) 73-13-19, факс (8162) 73-13-30
kanc@novreg.ru , ag.novreg.ru

Государственное бюджетное учреждение «Управление капитального строительства Новгородской области
uks53otp@mail.ru

12.12.2025 № АГ-02-03/3633-И

на № УКС-2300-И от 05.12.2025

О выдаче исходных данных

В соответствии с запросом сообщаем исходные данные и требования, подлежащие учету при разработке мероприятий по гражданской обороне, мероприятий по предупреждению чрезвычайных ситуаций природного и техногенного характера в составе генерального плана Боровёнковского сельского поселения Окуловского муниципального округа Новгородской области.

1. Основание для выдачи задания:

Запрос Государственного бюджетного учреждения «Управление капитального строительства Новгородской области» от 05.12.2025 № УКС-2300-И;

«Градостроительный кодекс РФ» от 29.12.2004 №190-ФЗ;

ГОСТ Р 22.2.10-2016 «Безопасность в чрезвычайных ситуациях. Порядок обоснования и учета мероприятий по гражданской обороне, мероприятий по предупреждению чрезвычайных ситуаций природного и техногенного характера при разработке документов территориального планирования»;

СП 165.1325800.2014 «Инженерно-технические мероприятия по гражданской обороне. Актуализированная редакция СНиП 2.01.51-90».

2. Ранее выполненные работы, нормативные документы, учет которых обязателен при разработке мероприятий ГОЧС:

Схема территориального планирования Окуловского муниципального района Новгородской области;

СП 88.13330.2022 «СНиП II-11-77* Защитные сооружения гражданской обороны»;

СП 94.13330.2016 «СНиП 2.01.57-85 Приспособление объектов коммунально-бытового назначения для санитарной обработки людей, специальной обработки одежды и подвижного состава автотранспорта»;

СП 165.1325800.2014 «Инженерно-технические мероприятия по гражданской обороне. Актуализированная редакция СНиП 2.01.51-90»;

СП 264.1325800.2016 «СНиП 2.01.53-84 Световая маскировка населенных пунктов и объектов народного хозяйства»;

«Технический регламент о требованиях пожарной безопасности» от 22.07.2008 № 123-ФЗ;

«Правила противопожарного режима в Российской Федерации» утв. Постановлением Правительства Российской Федерации от 16.09.2020 №1479;

«Положение о системах оповещения населения» (утв. совместным приказом МЧС России, Минцифры России от 31.07.2020 № 578/365 «Об утверждении Положения о системах оповещения населения» (зарегистрирован в Минюсте России 26.10.2020 регистрационный № 60567) и др.

3. Для разработки мероприятий по гражданской обороне:

3.1. Боровёнковское сельское поселение входит в состав Окуловского муниципального округа. Административный центр – посёлок Боровёнка.

Территория Боровёнковского сельского поселения не отнесена к группе территорий по гражданской обороне. Объекты, отнесенные к категории по ГО, на указанной территории отсутствуют.

3.2 Территория Боровёнковского сельского поселения находится в зоне маскировки, вне зоны возможного катастрофического затопления.

Границы зон возможной опасности определить расчетом согласно СП 165.1325800.2014 «Инженерно-технические мероприятия по гражданской обороне. Актуализированная редакция СНиП 2.01.51-90».

3.3. Подземные горные выработки, пригодные для защиты людей, размещения объектов, производств, складов и баз на территории Боровёнковского сельского поселения отсутствуют.

3.4. Размещение строительства в зонах возможных разрушений выполнять при условии сохранения допустимых границ зон возможного образования завалов от зданий (сооружений) различной этажности (высоты) для обеспечения эвакуации людей в кратчайшие сроки и ввода сил и средств для проведения аварийно-спасательных и иных неотложных работ.

3.5. Размещение новых промышленных объектов выполнить с учетом требований СП 165.1325800.2014 в части касающейся, а также с учетом СП 264.1325800.2016.

В границах зоны возможного химического заражения предусмотреть приспособление вновь строящихся, реконструируемых или технически перевооружаемых объектов коммунально-бытового назначения для санитарной обработки населения, обеззараживания одежды и специальной обработки (обеззараживания) техники (подвижного состава автотранспорта) в соответствии со СП 94.13330.2016.

3.6. По территории Боровёнковского сельского поселения проходит автомобильная дорога общего пользования федерального значения М-11

Васильев Виктор Алексеевич
53-50-74 (доб.2182)

«Нева» Москва - Санкт-Петербург. Также проходят автомобильные дороги межмуниципального и местного значения.

По территории сельского поселения проходит участок Октябрьской железной дороги с железнодорожными станциями Боровёнка, Торбино и остановочным пунктом Вялка.

3.7. Развитие автомобильного и железнодорожного транспорта выполнить согласно СП 165.1325800.2014 с учетом планирования и подготовки маршрутов эвакуации.

Маскировку указанных видов транспорта проводить в соответствии с требованиями СП 264.1325800.2016, а также иных нормативных документов по маскировке (комплексной маскировке), разрабатываемых с учетом особенностей работы соответствующих видов транспорта и утверждаемых федеральными органами исполнительной власти по согласованию с Минобороны России.

3.8. Планирование мероприятий по эвакуации и рассредоточению населения, требования к районам эвакуации и рассредоточения населения, численность эваконаселения, эвакуируемого и рассредоточиваемого в безопасные районы, размещение сборно-эвакуационных пунктов выполнить с учетом положений ГОСТ Р 22.3.17-2020 и указа Губернатора Новгородской области от 07.03.2024 № 103 «Об утверждении Порядка организации и проведения эвакуационных мероприятий на территории Новгородской области».

Предусмотреть обеспечение различных категорий населения, включая наибольшую работающую смену организации, обеспечивающей прием и укрытие населения, защитными сооружениями ГО, согласно Постановления Правительства РФ от 29.11.1999 № 1309 «О порядке создания убежищ и иных объектов гражданской обороны», а при их отсутствии – использование заглубленных помещений, приспособленных для укрытия населения.

3.9. На территории Боровёнковского сельского поселения система водоснабжения имеется в п. Боровёнка, д. Боровёнка, д. Козловка. Источником водоснабжения являются артезианские скважины. В остальных населенных пунктах сельского поселения централизованные сети хозяйственно-питьевого водоснабжения отсутствуют, источниками водоснабжения в них являются шахтные колодцы частного и общего пользования.

Вновь проектируемые и реконструируемые системы водоснабжения, питающие территорию Боровёнковского сельского поселения, должны соответствовать требованиям СП 165.1325800.2014 пп. 5.19-5.35.

3.10. Централизованное теплоснабжение в населенных пунктах Боровёнковского сельского поселения имеется в п. Боровёнка и д. Козловка.

Васильев Виктор Алексеевич
53-50-74 (доб.2182)

3.11. Централизованное газоснабжение в населенных пунктах Боровёнковского сельского поселения отсутствует. Газоснабжение потребителей осуществляется сжиженным природным газом от индивидуальных баллонных установок. Сжиженный газ поставляется в баллонах.

3.12. Электроснабжение сельского поселения осуществляется от сетей Новгородского филиала ПАО «Россети Северо-Запад» ПО «Боровичские электрические сети».

Размещение новых объектов энергоснабжения должно осуществляться с учетом обеспечения устойчивого электроснабжения территории Боровёнковского сельского поселения в условиях реализации опасностей, возникающих при военных конфликтах или вследствие этих конфликтов, а также при чрезвычайных ситуациях природного и техногенного характера с учетом требований СП 165.1325800.2014 пп. 6.85-6.99.

4. Для разработки мероприятий по предупреждению чрезвычайных ситуаций:

4.1. Сведения о наблюдаемых на объекте территориального планирования опасных природных процессах (землетрясениях, оползнях, селях, лавинах, абразии, переработке берегов, карсте, суффозии, просадочности пород, наводнениях, подтоплении, эрозии, ураганах, смерчах, цунами и др.), требующих превентивных защитных мер:

на территории Боровёнковского сельского поселения наблюдаются опасные природные процессы - шквалистый ветер скоростью 25 м/сек и более, сильные снегопады и морозы, ледяной дождь, гололед, ливневые дожди;

4.2. Перечни и места расположения существующих и намечаемых к строительству потенциально опасных объектов, транспортных коммуникаций, аварии на которых могут привести к образованию зон ЧС на объекте территориального планирования:

4.2.1. Участки улично-дорожной сети, по которым могут перевозиться аварийно химически опасные вещества (АХОВ), горюче-смазочные материалы (ГСМ), сжиженные углеводородные газы (СУГ), при разливе (выбросе, взрыве) которых возможно образование зон химического заражения, зон разрушения и пожаров:

автомобильные цистерны с ГСМ емкостью 16 м^3;

поражающие факторы теплового излучения:

Параметры огневого шара, м	65
Ожог 3-й степени	146,0
Ожог 2-й степени	192,0
Ожог 1-й степени	276,0

Васильев Виктор Алексеевич
53-50-74 (доб.2182)

Площадь пролива (зона возможного пожара) составит, $м^2$	256,3

поражающие факторы воздушной ударной волны:

□$Р_ф$, кПа	Степень поражения	Расстояние от центра взрыва, м
100	Полное разрушение зданий	32,9
53	50 %-ное разрушение зданий	46,1
28	Средние повреждения зданий	67,3
12	Умеренные повреждения зданий (повреждение внутренних перегородок, рам, дверей и т.п.)	119,8
5	Нижний порог повреждения человека волной давления	239,3
3	Малые повреждения (разбита часть остекления)	372,9

автомобильные цистерны с СУГ емкостью 8 $м^3$;

поражающие факторы теплового излучения:

Параметры огневого шара, м	46,0
Ожог 3-й степени	83,0
Ожог 2-й степени	116,0
Ожог 1-й степени	173,0
Площадь пролива (зона возможного пожара) составит, $м^2$	128,0

поражающие факторы воздушной ударной волны:

□$Р_ф$, кПа	Степень поражения	Расстояние от центра взрыва, м
100	Полное разрушение зданий	38,34
53	50 %-ное разрушение зданий	53,72
28	Средние повреждения зданий	78,41
12	Умеренные повреждения зданий (повреждение внутренних перегородок, рам, дверей и т.п.)	139,61
5	Нижний порог повреждения человека волной давления	278,88
3	Малые повреждения (разбита часть остекления)	434,48

автомобильные цистерны (контейнеры) с АХОВ - емкостью 8 $м^3$ (аммиак) и 1 $м^3$ (хлор);

глубина зоны заражения для хлора – 1,43 км

глубина зоны заражения для аммиака – 0,59 км;

4.2.2. Участок Октябрьской железной дороги, по которому могут перевозиться аварийно химически опасные вещества (АХОВ), горюче-смазочные материалы (ГСМ), сжиженные углеводородные газы (СУГ), при разливе (выбросе, взрыве) которых возможно образование зон химического

Васильев Виктор Алексеевич
53-50-74 (доб.2182)

заражения, зон разрушения и пожаров:

железнодорожные цистерны с ГСМ емкостью 73 м^3;

поражающие факторы теплового излучения:

Параметры огневого шара, м	107
Ожог 3-й степени	304
Ожог 2-й степени	381
Ожог 1-й степени	523
Площадь пролива (зона возможного пожара) составит, м^2	1256

поражающие факторы воздушной ударной волны:

□$P_ф$, кПа	Степень поражения	Расстояние от центра взрыва, м
100	Полное разрушение зданий	54,88
53	50 %-ное разрушение зданий	76,86
28	Средние повреждения зданий	112,15
12	Умеренные повреждения зданий (повреждение внутренних перегородок, рам, дверей и т.п.)	199,60
5	Нижний порог повреждения человека волной давления	398,60
3	Малые повреждения (разбита часть остекления)	620,95

железнодорожные цистерны с СУГ емкостью 54 м^3;

поражающие факторы теплового излучения:

Параметры огневого шара, м	86
Ожог 3-й степени	225
Ожог 2-й степени	287
Ожог 1-й степени	401
Площадь пролива (зона возможного пожара) составит, м^2	864

поражающие факторы воздушной ударной волны:

□$P_ф$, кПа	Степень поражения	Расстояние от центра взрыва, м
100	Полное разрушение зданий	72,20
53	50 %-ное разрушение зданий	101,09
28	Средние повреждения зданий	147,46
12	Умеренные повреждения зданий (повреждение внутренних перегородок, рам, дверей и т.п.)	262,36
5	Нижний порог повреждения человека волной давления	523,83
3	Малые повреждения (разбита часть остекления)	815,99

Васильев Виктор Алексеевич
53-50-74 (доб.2182)

железнодорожные цистерны с АХОВ - емкостью 54 $м^3$ (аммиак) и 46 $м^3$ (хлор);

глубина зоны заражения для хлора – 9,5073 км

глубина зоны заражения для аммиака – 1,2757 км;

4.2.3. Участок и инфраструктура проектируемой высокоскоростной железнодорожной магистрали Москва – Санкт-Петербург (ВСЖМ-1), где возможно наступление аварий способных развиться до ЧС при достижении показателей п. 1.1.2 «Критерии информации о чрезвычайных ситуациях природного и техногенного характера» утв. Приказом МЧС России №429 от 05.07.2021.

4.2.4. Системы жизнеобеспечения, наступление аварий на которых способно развиться до ЧС при достижении показателей п. 1.3 «Критерии информации о чрезвычайных ситуациях природного и техногенного характера» утв. Приказом МЧС России №429 от 05.07.2021.

4.3. Дополнительные сведения об источниках ЧС природного и техногенного характера, которые необходимо учесть при проектировании (объектах, подлежащих декларированию безопасности, уровнях техногенного и природного риска и т.д.):

на территории Боровёнковского сельского поселения скотомогильники, биотермические ямы, а также природные очаги инфекционных болезней отсутствуют.

4.4. При разработке мероприятий по обеспечению пожарной безопасности в составе документации генерального плана Боровёнковского сельского поселения необходимо предусмотреть требования, установленные Федеральным законом от 22.07.2008 № 123-ФЗ «Технический регламент о требованиях пожарной безопасности».

4.5. В соответствии со ст. 47 Федерального закона от 29.12.2004 №190-ФЗ «Градостроительный кодекс Российской Федерации», постановлением Администрации Новгородской области от 24.11.2004 № 254 «Об организации работ по обнаружению, вывозу и обезвреживанию неразорвавшихся боеприпасов времен Великой Отечественной войны на территории области» при проведении на объекте территориального планирования работ, связанных со строительством, добычей полезных ископаемых, а также в случае необходимости проведения работ при осуществлении реконструкции, капитального ремонта объектов капитального строительства (в том числе линейных объектов) необходимо обеспечить обследование местности с целью обнаружения, вывоза и обезвреживания неразорвавшихся боеприпасов

Васильев Виктор Алексеевич
53-50-74 (доб.2182)

времен Великой Отечественной войны с письменным уведомлением ГОКУ «Управление защиты населения от чрезвычайных ситуаций и по обеспечению пожарной безопасности Новгородской области».

Заместитель руководителя Администрации Губернатора Новгородской области – начальник управления Администрации Губернатора Новгородской области по вопросам безопасности **А.В. Володин**

ДОКУМЕНТ ПОДПИСАН
ЭЛЕКТРОННОЙ ПОДПИСЬЮ

Сертификат: 00E037D5E826B2F64BBB563C66E4763C3C
Владелец: Володин Александр Валерьевич
Действителен с 21.07.2025 по 14.10.2026
Дата подписания: 12.12.2025

Васильев Виктор Алексеевич
53-50-74 (доб.2182)

Министерство природных ресурсов, лесного хозяйства и экологии Новгородской области

ЛИЦЕНЗИЯ
на пользование недрами

НВГ	038643	ТЭ
серия	*номер*	*тип*

Выдана	ОТКРЫТОЕ АКЦИОНЕРНОЕ ОБЩЕСТВО "РОССИЙСКИЕ ЖЕЛЕЗНЫЕ ДОРОГИ", ИНН 7708503727
Вид пользования недрами	разведка и добыча полезных ископаемых
Наименование участка недр	"Хорино"
Расположение участка недр	в 0,1 км на север от д. Хорино Окуловского муниципального округа Новгородской области
Срок окончания пользования участком недр	31.12.2029

20.11.2025
дата государственной регистрации

Временно исполняющая обязанности министра природных ресурсов, лесного хозяйства и экологии Новгородской области

ДОКУМЕНТ ПОДПИСАН ЭЛЕКТРОННОЙ ПОДПИСЬЮ
Сертификат 009BB8BB9ABD8EEC76E6817E6B9AF75E1D
Владелец "МИНИСТЕРСТВО ПРИРОДНЫХ РЕСУРСОВ
Действителен с 24.10.2025 по 17.01.2027

Федотова Ирина Константиновна

Сформировано в ФГИС «АСЛН», ФГБУ «Росгеолфонд»
(XML ID 56f26f76-5fad-42a2-ab50-3c21e8718a60)

Приложение № 3

Сведения о границах населенных пунктов (в том числе границах образуемых населенных пунктов), которые должны содержать графическое описание местоположения границ населенных пунктов, перечень координат характерных точек этих границ в системе координат, используемой для ведения Единого государственного реестра недвижимости (далее ЕГРН), не приводятся в связи с тем, что сведения о границах населенных пунктов содержатся в ЕГРН.

«Официальный вестник Окуловского муниципального округа». Бюллетень №7 от 26.02.2026
Учредитель: Дума Окуловского муниципального округа
Утвержден решением Думы Окуловского муниципального округа от 22.01.2026 № 81
Адрес редакции: Новгородская обл., Окуловский округа, г. Окуловка, ул. Кирова, д.6
Отпечатано в Администрации Окуловского муниципального округа (Новгородская обл., Окуловский округ, г. Окуловка, ул. Кирова, д.6, тел/факс 2-14-66)
Выходит по четвергам. Тираж 20 экз. Распространяется бесплатно.